
Спецификация элементов заполнения дверных проёмов


Марка	Обозначение	Наименование	Размер проёма, мм (высота х ширина)	Кол-во,шт. 1 эт.	2 эт.	Всего	Примечание
Двери наружные							
ДН-1	СТБ 2433-2015 "Блоки дверные. Общие технические условия"	ДН С Ч2 29,5-10,7 Л Фд 21 (10.1)	2985х1100	24	–	24	См. п.17 т.т.
Люки в полу			внутр.размер приямка, мм				
Лп-1		Люк напольный 400*х400* мм	400х400	24	–	24	СС См. п.16 т.т.
Лп-2		Люк напольный 500*х750* мм	500х750	24	–	24	Э См. п.16 т.т.
Люки в зашивках инженерный коммуникаций							
Л-1	СТБ 2433-2015 "Блоки дверные. Общие технические условия"	ДВЗ С Г Зх4 Л (одностворчатый)	300х400	48	48	96	ВК, низ на 1,2м от пола
Люк на чердак (с лестницей)							
ЧЛЛ-1		Чердачная лестница (скрытая) с люком, по типу "Docke Premium 70х120х300", пр-ва РФ, с утеплённой крышкой.	проём в потолке 700х1200мм	–	24	24	Вес 170 кг Крышка толщ. 35 мм h лестницы - до 3,165 м

Схема двери ДН-1

24 шт.

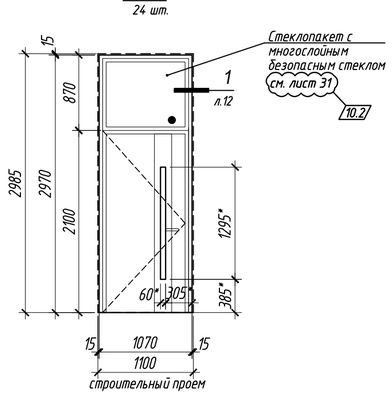

Узел установки металического наружного дверного блока в наружной стене из керамзитобетонных блоков

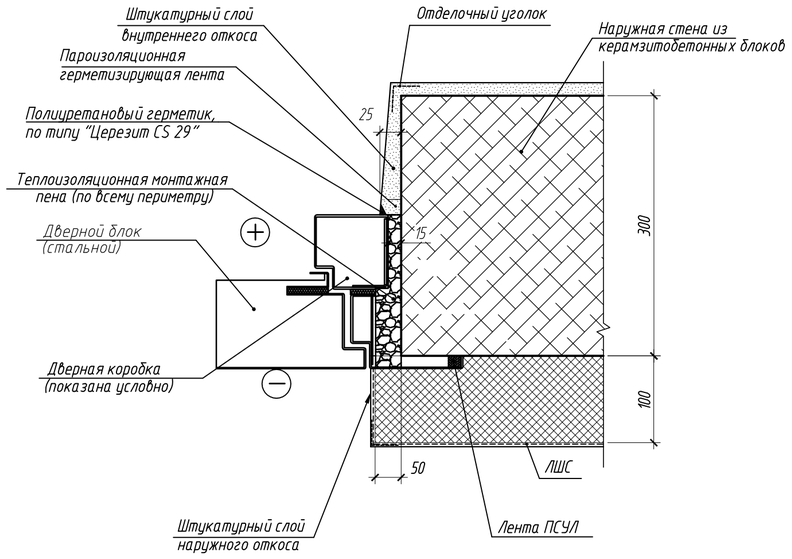

1. Маркировку дверей и лючков см. планы этажей, л. 4-7
2. Дверные блоки изготавливаются фирмой, выбранной заказчиком на тендерной основе и должны соответствовать требованиям надежности, стойкости к внешним воздействиям и конструктивным требованиям СТБ 2433-2015.
3. По заданию на проектирование внутренние двери не предусматриваются.
4. Перед изготовлением дверных блоков производитель ОБЯЗАН выполнить обмеры проемов и уточнить размеры изделий.
5. Цвет наружных дверных блоков см. ведомость отделки фасадов, листы 41.
6. Работы по заполнению дверных проемов производить в соответствии с СП 3.02.08-2024 "Заполнение оконных и дверных проемов".
7. Крепежные элементы дверных блоков, ручки, замки, петли и другая фурнитура входят в комплект поставки изделий. Цвет фурнитуры дверей - стальной, покрытие - матовое.
8. Двери наружные входные должны быть оборудованы приспособлениями для самозакрывания и уплотняющими прокладками в притворах.

Двери наружные должны выполняться с заполнением полотен тепло- и звукоизолирующими материалами. Приведенное сопротивление теплопередаче - не менее 0,6 м².°С/Вт.

~~9. Светопрозрачное заполнение фрамуги наружных дверей - стеклопакет из безопасного стекла (триплекса), класс защиты - СМ3. Стекло прозрачное.~~ (10.3)

10. Оборудование дверей замками предусмотреть следующее:

- В дверях ДН-1 предусмотреть замок, открываемый снаружи с улицы ключом, изнутри из помещения - поворотным механизмом ("барашком");

11. Конфигурацию, размеры наличника разрабатывает фирма-производитель дверных блоков. Наличник должен иметь то же покрытие, как и дверной блок. Наличники крепить на клею и дополнительно шурупами с потайными головками с шагом 300 мм.
12. При установке дверей запенивание монтажных зазоров производить по всему периметру.
13. Все крепежные детали должны быть стойкими против коррозии.

Крепление производить в боковые и верхнюю грань проёма с шагом 600 мм. Количество анкерных пластин:

- в верхней грани проёма - не менее 2 шт;
- в боковых гранях проёма высотой до 2,1 м - 4 шт.

14. Съёмные напольные лючки служат для обеспечения доступа к инженерным сетям, располагающимся в конструкции пола (см раздел Э). Конструкци приямков для лючков разработаны в разделе КЖ. Углубление для лючка выполняется одновременно с устройством стяжки пола.

Съемные напольные лючки представляют собой готовые металлические изделия, по типу напольного вынимаемого люка ALKRAFT "Инспектор", пр-ва РФ. Крышка люка имеет углубление и заполняется раствором, сверху на клею укладывается финишное покрытие пола. Винт-ручка входит в комплект поставки.

15. Лючки в зашивках инженерных коммуникаций - простые металлические. Покрытие лючков - влагостойкое полимерное. Все лючки должны быть укомплектованы скрытыми ручками.
16. Лючки настенные Л-1, Л-2 - цвет белый.
17. Исполнение дверного блока - "люксовое".
18. Чердачная лестница (скрытая) с люком по типу "Docke Premium 70х120х300" с утепленной крышкой приведена как аналог.

Изм.	Кол. уч.	Лист	№ док.	Подп.	Дата	22.013-104 - АР
10	3	–	2293-26		10.26	
8	–	Зам.	2182-26		10.26	"Комплекс жилой застройки "Уютный". Квартал одноквартирных и блокированных жилых домов усадебного типа в районе улиц Парниковой-Подлесной-Аннаева
2	6	–	620-26		04.26	
ГАП		Локотко			10.2025	2 очередь строительства. Блокированный жилой дом
Разработал		Кокшарова			10.2025	
Проверил		Кудрицкая			10.2025	Схема дверей. Спецификация элементов заполнения дверных проёмов. Узел установки дверных блоков
Утвердил		Ционская			10.2025	
Н.контроль		Кудрицкая			10.2025	

Стадия	Лист	Листов
С	33	

ОАО "Институт "Минскгражданпроект"

Согласовано:

Взам. инв. №

Подп. и дата 10.2025

Инв. № подл. 750/33