УТВЕРЖДАЮ
Первый заместитель председателя
комитета архитектуры
и градостроительства Мингорисполкома

_____ Т.А.Слуцкая

«23» 04 2026 г.


СХЕМА размещения объекта строительства от 22.07.2026 № 3953

Наименование объекта строительства: "Реконструкция помещения коммунального хозяйства по ул. Сосновый Бор, 1/3-2 в г.Минске"

Заказчик: Коммунальное унитарное производственное предприятие по эксплуатации и ремонту коммунальных тепловых сетей и котельных "Минсккоммунтеплосеть"

Адрес объекта: г.Минск, Советский район, ул. Сосновый Бор, 1/3-2

Место размещения застраиваемого (осваиваемого) земельного участка
(границы работ показаны условно и подлежат уточнению в процессе проектирования)

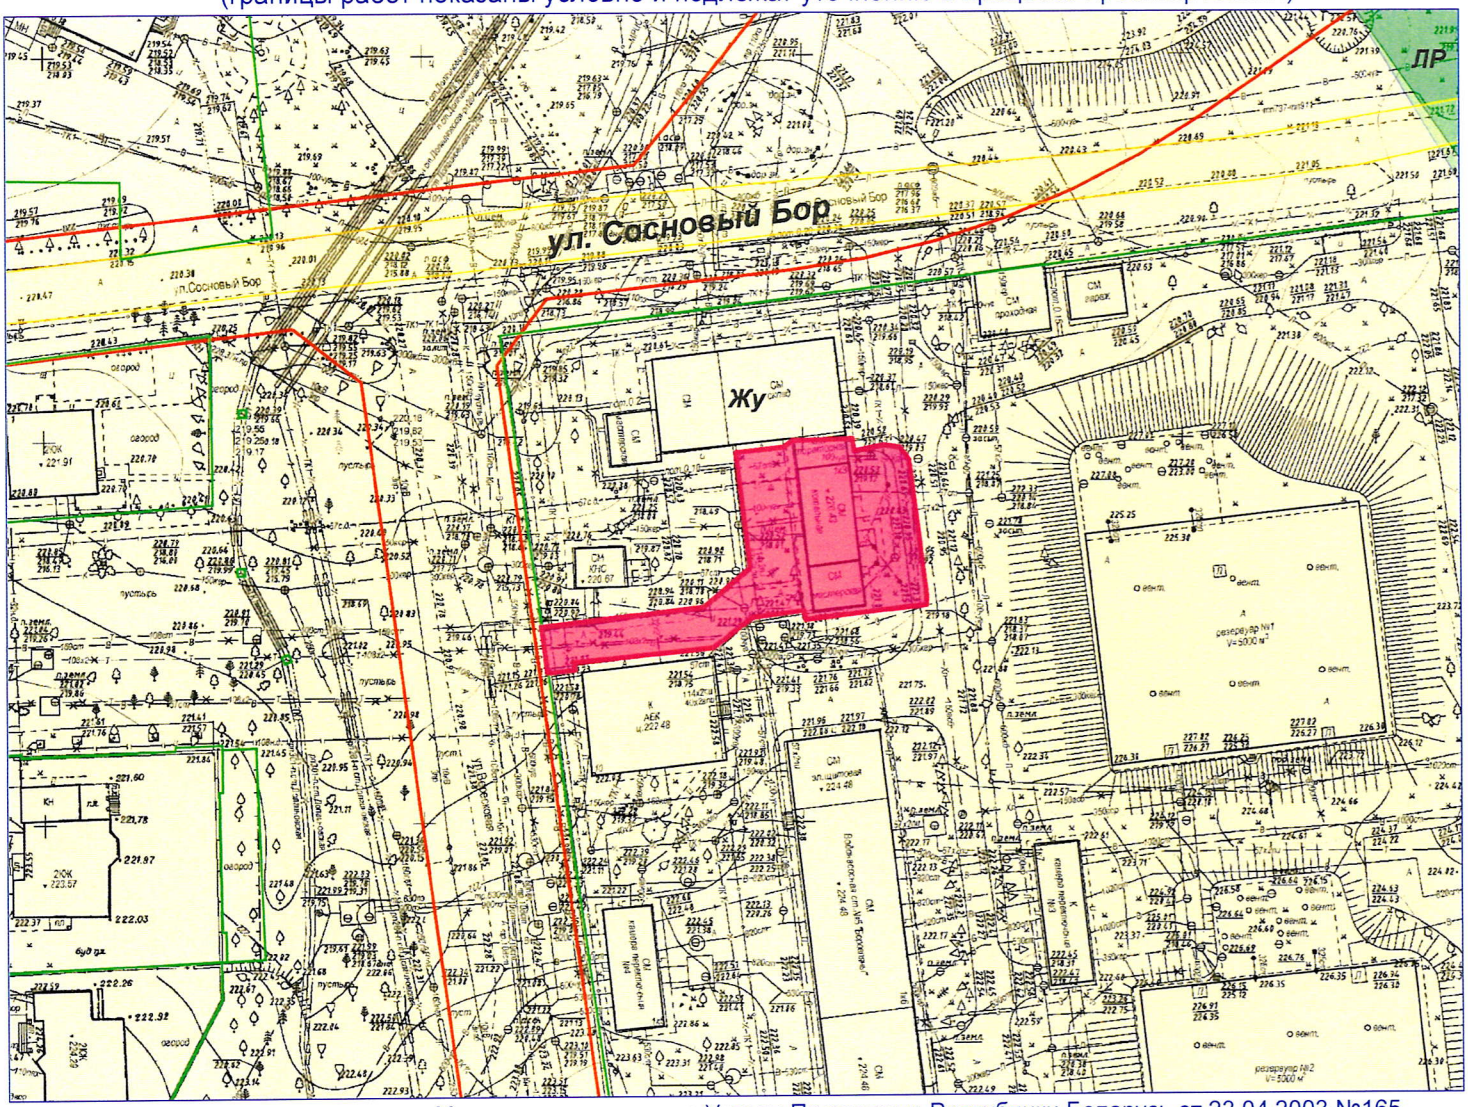

Выкопировка из генерального плана г.Минска, утвержденного Указом Президента Республики Беларусь от 23.04.2003 №165 "Об утверждении генерального плана г.Минска и некоторых вопросах его реализации" (план функционального зонирования)

Тип функционального использования территории:
Жу – зона жилой усадебной застройки
ЛР – зона озелененных ландшафтно-рекреационных территорий

Сведения о градостроительных регламентах см. в подпункте 2.2 пункта 2 архитектурно-планировочного задания

Директор КУП "Минский городской центр инжиниринговых услуг" _____ 23.07.2026 / Л.В.Норик /

Схему составил		Колосова Анна Владимировна 365-45-60