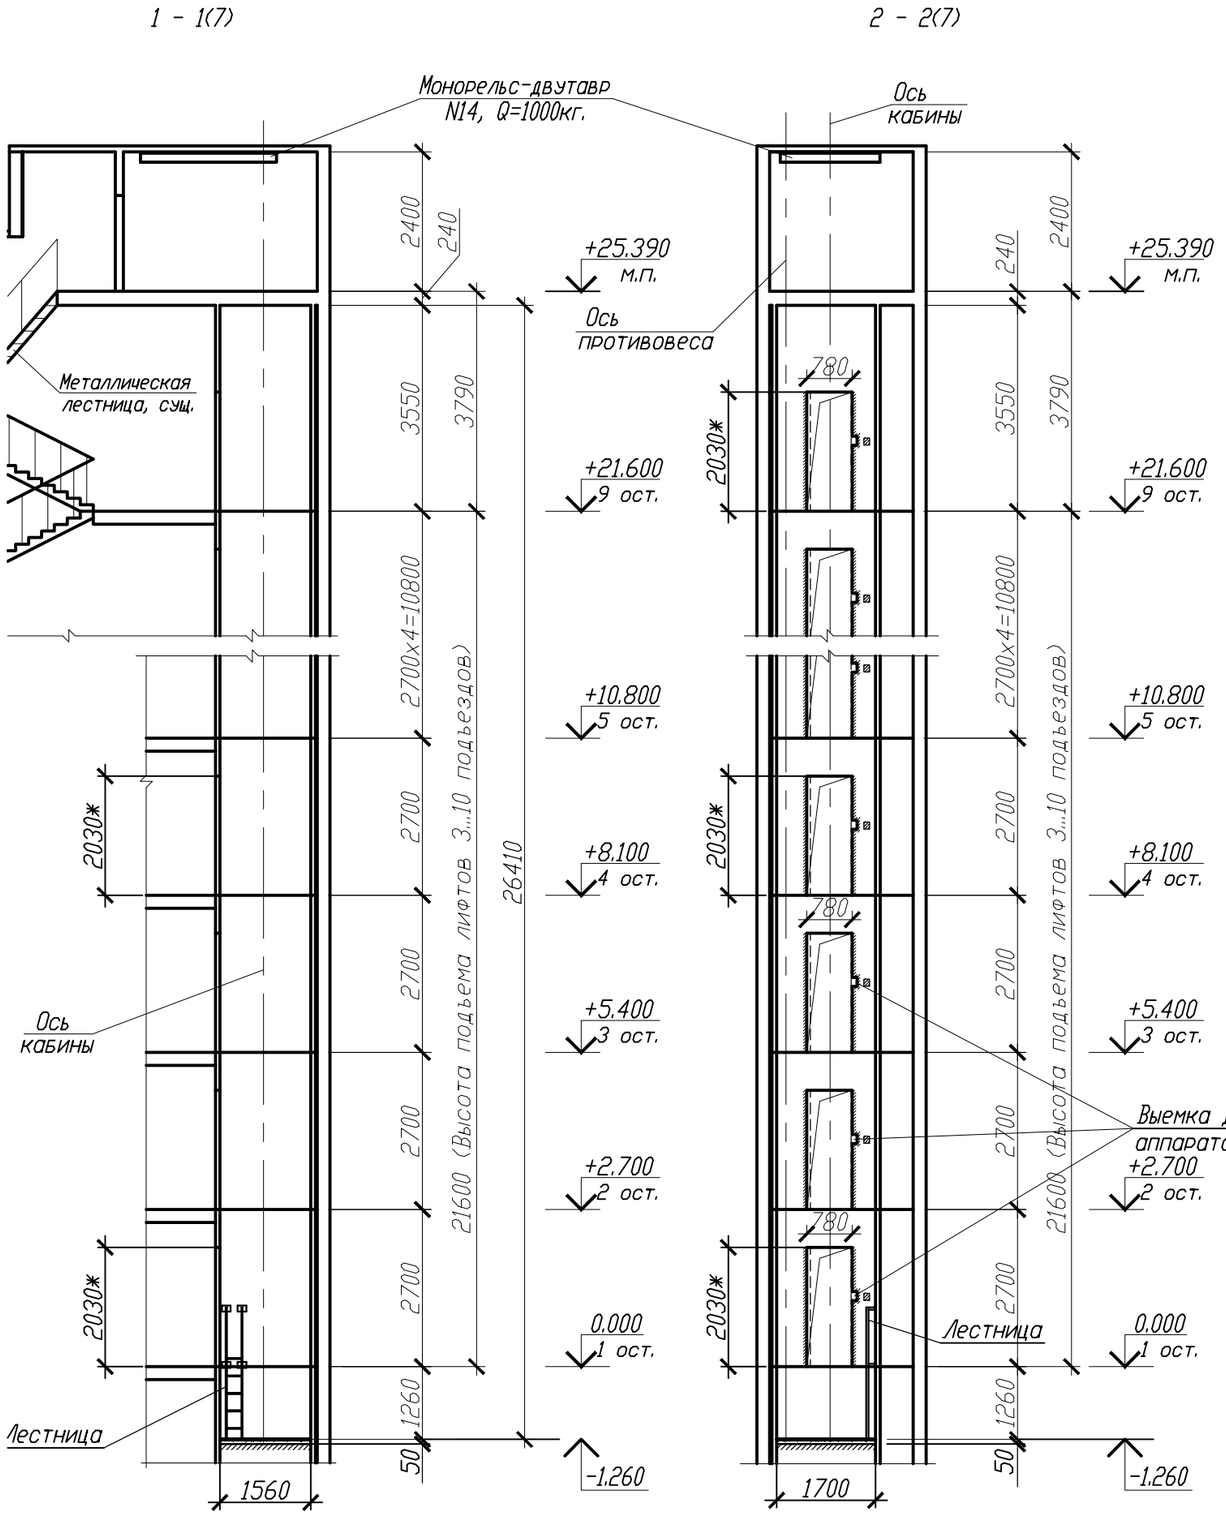

1	Наименование, адрес и телефон заказчика	
2	Реквизиты грузополучателя (почтовые, телеграфные, отгрузочные)	
3	Назначение здания, в котором размещается лифт и его почтовый адрес	Жилой дом N157, пр-т Независимости, г. Минск
4	Назначение лифта	Пассажирский (стандартный) ЛП-0463БМЭ завод "Могилевлифтмаш"
5	Грузоподъемность лифта в кг и его скорость в м/с	Q=400 кг, V=0.63м/с
6	Высота подъема в м (высота от нижней до верхней остановки)	21.600
7	Размеры кабины (ширина х глубина х высота) в мм	920x1020x2100
8	Требуется ли выход из кабины в две противоположные стороны	Не требуется
9	Количество дверей шахты	9(с ненормируемым пределом огнестойкости)
10	Число остановок кабины	9
11	Отметки основных посадочных этажей (этажей связанных с входом и выходом из здания)	0.000
12	Напряжение сети, питающей лифт (220В или 380В)	380
13	Система управления	Кнопочная внутренняя с вызовом порожней кабины на любой этаж и попутными остановками по вызову при движении кабины вниз.
14	Управление пассажирскими лифтами (одиночное, парное, групповое)	Одиночное
15	Число заказываемых лифтов одинаковой характеристики	Восемь
16	Места расположения шахты лифта (вне здания, внутри здания, в лестничной клетке)	Внутри здания рядом с лестничной клеткой
17	Конструкция шахты лифта	Сборная железобетонная
18	Желательный срок поставки лифта	
19	Число включений в час	120
20	Сейсмичность	Менее 6 баллов

Изм.	Кол.уч.	Лист	Nдок.	Подп.	Дата	11-7/36-АС		
						Замена лифтов в жилом доме N157 по пр. Независимости в г.Минске. Корректировка		
ГИП		Семеха			08.16		Стадия	Лист	Листов
							С	6	
Разраб.		Ермаков			08.16	Данные для заказа лифтов (начало)	ЧСУП "Тедол"	
Н. контр.		Семеха			08.16			