

ООО «МОСТТРАНССТРОЙ»

Капитальный ремонт моста автомобильного через акведук-ливнепровод № 4, д. Вязынь, Вилейского района, расположенного по адресу: Минская обл., Вилейский р-н, Ильянский с/с, Вязьинский с/с, канал д. Будище – д. Остюковичи

Строительный проект

ЭКОЛОГИЧЕСКИЙ ПАСПОРТ ПРОЕКТА

3-15П/308/490–ЭПП

Главный инженер проекта



Довготелес Е.В.

Минск 2025

СОДЕРЖАНИЕ

СОСТАВ ПРОЕКТА	3
ЗАВЕРЕНИЕ ПРОЕКТНОЙ ОРГАНИЗАЦИИ	4
ЭКОЛОГИЧЕСКИЙ ПАСПОРТ ПРОЕКТА	5
ОБЩАЯ ЧАСТЬ	5
ДАННЫЕ О ПЛОЩАДКЕ РАЗМЕЩЕНИЯ ОБЪЕКТА.....	6
ОХРАНА И РАЦИОНАЛЬНОЕ ИСПОЛЬЗОВАНИЕ ВОДНЫХ РЕСУРСОВ	6
УДАЛЕНИЕ, ОБЕЗВРЕЖИВАНИЕ И ИСПОЛЬЗОВАНИЕ СТОЧНЫХ ВОД, ОБРАЗУЕМЫХ ОТ ЖИВОТНОВОДЧЕСКИХ КОМПЛЕКСОВ И ФЕРМ.....	7
ОХРАНА АТМОСФЕРНОГО ВОЗДУХА	7
ОБРАЩЕНИЕ С ОТХОДАМИ	9
Приложение А. Задание на проектирование	11
Приложение Б. Изменение №1 к заданию на проектирование.....	15
Приложение В. Справка о дальности возки строительных материалов и отходов	16
Приложение Г. Ситуационная схема	18

Согласовано	

Взам. инв. №	
--------------	--

Подпись и дата	
----------------	--

Инв. № подл.	
--------------	--

						3-15П/308/490-ЭПП			
Изм.	Кол.	Лист	№ док	Подпись	Дата				
						Экологический паспорт проекта			
Утвердил	Довготелес			02.25					
Н. контр.	Патрончик			02.25					
Проверил	Довготелес			02.25					
Разработал	Богданович			02.25					
						Стадия	Лист	Листов	
						С	2	18	
						ООО «МОСТТРАНССТРОЙ»			

СОСТАВ ПРОЕКТА

Обозначения	Наименование	Примечание
1	2	3
3-15П/308/490-КЖ	Строительные решения.	Строительный проект
3-15П/308/490-ПОС	Проект организации строительства.	
3-15П/308/490-СВСиУ	Специальные вспомогательные сооружения и устройства.	
3-15П/308/490-ПЗ	Общая пояснительная записка.	
3-15П/308/490-ЭПП	Экологический паспорт проекта	

Инв. № подл.	Подпись и дата	Взам. инв. №							3-15П/308/490-ЭПП	Лист
										3
			Изм.	Кол.	Лист	№ док	Подпись	Дата		

ЗАВЕРЕНИЕ ПРОЕКТНОЙ ОРГАНИЗАЦИИ

Строительный проект разработан в соответствии с заданием на проектирование, техническим регламентом «Здания и сооружения, строительные материалы и изделия. Безопасность», актами законодательства Республики Беларусь, межгосударственными и национальными ТНПА, с соблюдением технических условий.

Главный инженер проекта  Довготелес Е.В.

Инв. № подл.	Подпись и дата	Взам. инв. №							3-15П/308/490-ЭПП	Лист
										4
			Изм.	Кол.	Лист	№ док	Подпись	Дата		

ЭКОЛОГИЧЕСКИЙ ПАСПОРТ ПРОЕКТА

Наименование проектной документации: «Капитальный ремонт моста автомобильного через акведук-ливнепровод №4, д. Вязынь, Вилейского района, расположенного по адресу: Минская обл., Вилейский р-н, Ильинский с/с, Вязинский с/с, канал д.Будище – д.Остюковичи».

Местонахождение объекта проектирования: мост расположен на внутрихозяйственной грунтовой дороге вдоль канала Вилейско-Минской водной системы (ВМВС) у д. Будище Вилейского района, которая выполняет роль подъезда от автомобильной дороги местного значения Н-9114 Молодечно-Илья к деревне Остюковичи Вилейского района.

Заказчик объекта проектирования: УП «Минскводоканал».

ОБЩАЯ ЧАСТЬ

- 1. Наименование разработчика проектной документации, почтовый адрес: **ООО«Мосттрансстрой», 220028, г. Минск, ул. Маяковского, 111-409.**
- 2. Аттестат соответствия юридических лиц и индивидуальных предпринимателей, осуществляющих разработку разделов проектной документации, выданный в порядке, установленном Советом Министров Республики Беларусь: **аттестат соответствия категории первой на право осуществления разработки разделов проектной документации (в том числе охраны окружающей среды) для объектов строительства первого-четвёртого классов сложности № 0003528-ПР (срок действия с 16.01.2021 по 21.02.2025), выданный Министерством архитектуры и строительства Республики Беларусь.**
- 3. Стадия проектирования: **строительный проект.**
- 4. Очерёдность строительства при выделении очередей (пусковых комплексов): **нет.**
- 5. Дата разработки проектной документации: **01.01.2025г.**
- 6. Источник финансирования: **собственные средства;**
- 7. Планируемые сроки начала и окончания строительства объекта проектирования: **октябрь 2025 – март 2025 г;**
- 8. Перечень документов, являющихся исходными данными на проектирование, сведения о согласовании проектной документации:
 - задание на проектирование УП «Минскводоканал» от 24.11.2024г. (*Приложение А*)
 - изменение №1 к заданию на проектирование (*Приложение Б*)
 - технический отчет ООО «Белинфостройпроект» №3-15П/71/106-МОК по детальному обследованию моста автомобильного через акведук-ливнепровод №4, д. Вязынь, Вилейского района август 2024г;
 - инженерно-геодезическая съемка по объекту, выполненная в декабре 2024г. – январе 2025г. ООО «Инженерные изыскания» согласно договору №20/12-24Т от 20.12.2024г.
 - архивные материалы проектов строительства моста, материалы обмерных и обследовательских работ, выполненных ООО «Мосттрансстрой» в январе-марте 2025г.
 - справка о дальности возки строительных материалов и отходов (*Приложение В*)
- 9. Объем выпускаемой продукции (основной): **нет.**

Инв. № подл.	Подпись и дата	Взам. инв. №	обследовательских работ, выполненных ООО «Мосттрансстрой» в январе-марте 2025г. - справка о дальности возки строительных материалов и отходов (Приложение В)							
			9. Объем выпускаемой продукции (основной): нет.							
							3-15П/308/490-ЭПП			Лист
Изм.	Кол.	Лист	№ док	Подпись	Дата					

ДАННЫЕ О ПЛОЩАДКЕ РАЗМЕЩЕНИЯ ОБЪЕКТА

10. Земельные участки:

- площади земельных участков в границах объекта проектирования и (или) согласно акту выбора места размещения земельного участка, га: – **работы по капитальному ремонту моста производятся на участке ранее отведенных земель;**

- площади лесных и сельскохозяйственных угодий, подлежащих изъятию, га: **нет;**

- наличие (виды) ограничений в использовании земельных участков: **нет.**

11. Наличие особо охраняемых природных территорий, отдельных природных комплексов, природных территорий, подлежащих специальной охране, в границах объекта проектирования и на смежных территориях, расположенных на расстоянии до 1 км от объекта проектирования: **нет;**

12. Наличие на смежных территориях, расположенных на расстоянии до 2 км от объекта проектирования, природных комплексов и объектов международного значения: **нет.**

13. Отнесение объекта проектирования к экологически опасной деятельности: **нет.**

14. Санитарно-защитная зона (СЗЗ):

– базовый размер СЗЗ (м): **нет;**

– расчётный размер СЗЗ (м): **нет.**

ОХРАНА И РАЦИОНАЛЬНОЕ ИСПОЛЬЗОВАНИЕ ВОДНЫХ РЕСУРСОВ

15. Водоснабжение объекта проектирования:

15.1. Наименование источника водоснабжения:

а) хозяйственно-питьевого: **привозное бутилированное;**

б) производственного: **нет;**

15.2. Удельный расход воды (на одного жителя, на единицу основной продукции): **нет;**

15.3. Водозаборные сооружения (технологическая схема подачи воды, состав сооружений по очередям строительства с указанием их производительности): **нет;**

15.4. Объём водопотребления, всего, м³/сут: **нет;**

в том числе:

- по целям водопользования в соответствии со статьёй 38 Водного кодекса Республики Беларусь, м³/сут: **нет;**

- по качеству вод: **нет;**

- воды питьевого качества, м³/сут: **нет;**

- воды технического качества, м³/сут: **нет;**

15.5. Объём оборотного и повторного использования воды:

а) в системе оборотного водоснабжения, м³/сут: **не предусматривается;**

б) повторное использование воды, м³/сут: **не предусматривается;**

15.6. Наименование технологических циклов, где используются системы оборотного и повторного водоснабжения: **отсутствует;**

15.7. Процент экономии свежей воды за счёт применения оборотного и повторного водоснабжения: **не предусматривается.**

16. Канализация и очистка сточных вод объекта проектирования:

16.1. Удельный расход сточных вод на одного жителя, на единицу основной продукции: **проектом не предусматривается водоотведение;**

16.2. Общий объём сточных вод, всего, м³/сут: **нет,**

в том числе:

а) хозяйственно-бытовых сточных вод, м³/сут: **нет;**

б) производственных сточных вод, м³/сут: **нет;**

в) из них не требующих очистки, м³/сут: **нет;**

г) поверхностных сточных вод, л/с: **нет;**

16.3. Приемники сточных вод: **отсутствует;**

16.4. Сооружения по внутриплощадочной очистке хозяйственно-бытовых и

Интв. № подл.	Подпись и дата	Взам. инв. №							3-15П/308/490-ЭПП	Лист
										6
			Изм.	Кол.	Лист	№ док	Подпись	Дата		

производственных сточных вод (состав сооружений, их производительность, приемники сточных вод): **проектом не предусматриваются**;

16.5. Сооружения по внеплощадочной очистке хозяйственно-бытовых и производственных сточных вод (технологическая схема очистки, состав и производительность сооружений по очередям строительства, приемники сточных вод, наличие и местоположение выпусков сточных вод): **проектом не предусматриваются**;

16.6. Сооружения по очистке поверхностных сточных вод (технологическая схема очистки, состав и производительность сооружений по очередям строительства): **проектом не предусматриваются**;

16.7. Наименование приёмника сточных вод, не требующих очистки, их качественная характеристика: **проектом не предусматривается**;

16.8. Сведения о содержании загрязняющих веществ в составе сточных вод:

Таблица 1.

№ п/п	Показатели	До очистки, мг/л	После внутриплощадочных сооружений, мг/л	После внеплощадочных сооружений, мг/л	В створе полного смешения, мг/л
1	Взвешенные вещества	—	—	—	—
2	Нефтепродукты	—	—	—	—
3	БПК ₅	—	—	—	—
4	pH	—	—	—	—
5	Иные показатели в соответствии с ТНПА	—	—	—	—

16.9. Среднесуточное количество реагентов, применяемых для очистки, дезинфекции или нейтрализации сточных вод: **нет**;

16.10. Повторное использование очищенных сточных вод: **нет**;

16.11. В случае сброса сточных вод в поверхностный водный объект:

- наименование поверхностного водного объекта: **нет**;
- сведения о содержании химических и иных веществ в фоновом створе: **не требуются**;
- сведения о гидроморфологических характеристиках поверхностного водного объекта в фоновом створе (расходе воды в водотоке в фоновом створе 95% обеспеченности, в м³/с, средние значения глубины, ширины поверхностного водного объекта, скорость течения, для озёр и водохранилищ – объём в м³): **не требуются**.

УДАЛЕНИЕ, ОБЕЗВРЕЖИВАНИЕ И ИСПОЛЬЗОВАНИЕ СТОЧНЫХ ВОД, ОБРАЗУЕМЫХ ОТ ЖИВОТНОВОДЧЕСКИХ КОМПЛЕКСОВ И ФЕРМ

17. Система удаления навозных сточных вод: **нет**.

18. Объём сточных вод, м³/сут: **нет**;

в том числе твёрдой фракции, м³/сут: **нет**.

19. Описание системы обеззараживания и удаления твёрдой фракции: **нет**.

20. Мероприятия, направленные на предотвращение загрязнения окружающей среды сточными водами животноводческих комплексов и ферм: **нет**.

ОХРАНА АТМОСФЕРНОГО ВОЗДУХА

21. Отнесение объекта проектирования к категории объекта воздействия на атмосферный воздух: **не требуется**.

22. Количество загрязняющих веществ, отходящих в атмосферный воздух от всех проектируемых источников, т/год: **нет**.

- количество уловленных и обезвреженных на объекте загрязняющих веществ, т/год: **нет**.

Изм.	Кол.	Лист	№ док	Подпись	Дата	3-15П/308/490-ЭПП	Лист
							7
Интв. № подл.	Подпись и дата	Взам. инв. №					

23. Источник теплоснабжения и (или) вид(ы) потребляемого топлива и их объёмы: **нет**.
24. Существующее фоновое загрязнение в районе объекта проектирования, мг/м³: **не требуется**.

- данные по фону приняты: **не требуются**.

25. Ожидаемые значения максимальных концентраций загрязняющих веществ в атмосферном воздухе после ввода в эксплуатацию объекта проектирования:

Таблица 2.

№ п/п	Наименование загрязняющего вещества	Значения максимальных концентраций в долях предельно допустимой концентрации / экологически безопасной концентрации			
		в жилой зоне без учёта фона	в жилой зоне с учётом фона	на границе СЗЗ без учёта фона	на границе СЗЗ с учётом фона
1	—	—	—	—	—
2	—	—	—	—	—
3	—	—	—	—	—

26. Размер зоны воздействия объекта воздействия на атмосферный воздух, имеющего стационарные источники выбросов: **нет**.

27. Величины выбросов загрязняющих веществ с разбивкой по ингредиентам от стационарных источников выбросов объекта воздействия на атмосферный воздух:

Таблица 3.

№ п/п	Наименование загрязняющего вещества	Величина валового выброса загрязняющего вещества от существующих источников (после очистки) до разработки новых проектных решений, т/год	Предлагаемая величина валового выброса загрязняющих веществ (с учётом существующего выброса), т/год	Предлагаемая величина валового выброса загрязняющих веществ (без учёта существующего выброса), т/год	Предлагаемые нормативы допустимых выбросов загрязняющих веществ в атмосферный воздух (для установления в разрешении на выбросы или комплексном природоохранном разрешении), т/год
1	—	—	—	—	—
2	—	—	—	—	—
Всего	—	—	—	—	—

28. Нормативы допустимых выбросов загрязняющих веществ в атмосферный воздух от стационарных источников выбросов:

Таблица 4.

Цех, участок, наименование технологического оборудования	Номер источника выброса	Параметры источника выбросов		Параметры газовойоздушной смеси на выходе из источника выбросов					Название загрязняющего вещества	Концентрация загрязняющего вещества на входе в газоочистную установку, мг/ м³ при нормальных условиях	Предлагаемый в проекте норматив		
		Высота, м	диаметр устья (длина сторон), м	Температура, °С	Скорость, м/с	Нормативное содержание кислорода %	объем, куб. м/с				мг/м³, при нормальных условиях	г/с	т/год
							при реальных условиях	при нормальных условиях					
—	—	—	—	—	—	—	—	—	—	—	—	—	
									—	—	—	—	
									—	—	—	—	
—	—	—	—	—	—	—	—	—	—	—	—	—	
									—	—	—	—	
									—	—	—	—	

29. Количество газоочистных установок на объекте проектирования по проектируемым источникам выбросов, шт.: **нет**.

Инв. № подл.	Изм.	Кол.	Лист	№ док	Подпись	Дата	Взам. инв. №	Подпись и дата	Лист	8

3-15П/308/490-ЭПП

ОБРАЩЕНИЕ С ОТХОДАМИ

30. Сведения об образовании отходов:

Таблица 5.

1.Код отхода по [1]	Наименование отходов в соответствии с классификатором отходов, образующихся в РБ	Источник образования отходов	Материал разборки	Кол-во	Степень опасности и класс опасности	Способ утилизации
2.Код отхода по [2]						
3.Код отхода по [3]						
1	2	3	4	5	6	7
Отходы демонтажа:						
1. 3511500	Металлические конструкции и детали из железа и стали поврежденные	Демонтаж элементов перильного ограждения.	Металлические конструкции	0,82 т	неопасные	Переработка на площадке насосных станций ВМВС УП «Минскводоканал» г. Вилейка, ул. Стахановская, 322, автотранспортом 32 км
2. -						
3. 120199 160117						
1. 3142708	Бой железобетонных изделий	Демонтаж тротуарных плит, насадок, плит заборных стенок.	Железобетонные конструкции	23,4/58,5 (м³/т)	неопасные	Переработка ООО «ВторТехноТорг» г. Минск, ул. Монтажников, 53, автотранспортом 85 км
2. -						
3. 101203 101206 170101						
1. 3142707	Бой бетонных изделий	Разборка покрытия на мосту и шпоночных соединений пролетного строения	Бетонные конструкции	22,0/52,8 (м³/т)	неопасные	Переработка ООО «ВторТехноТорг» г. Минск, ул. Монтажников, 53, автотранспортом 85 км
2. -						
3. 101203 101206 170101						
1.3141101	Земляные выемки, грунт, образовавшийся при проведении землеройных работ, не загрязнённые опасными веществами	Разборка грунта у сопряжения, планировка подходов	грунт	162,5/260,0 (м³/т)	неопасные	Утилизация ГУП «Вилейское ЖКХ», Полигон ТКО, п. Чисть, автотранспортом 26,3 км
2.-						
3.170504						
Отходы строительно-монтажных работ:						
1. 3511500	Металлические конструкции и детали из железа и стали поврежденные	Демонтаж элементов СВСиУ	Металлические конструкции	5,39 т	неопасные	Переработка на площадке насосных станций ВМВС УП «Минскводоканал» г. Вилейка, ул. Стахановская, 322, автотранспортом 32 км
2. -						
3. 120199 160117						
1. 3510802	Металлоотходы (концы и обреш при раскрое металла, обреш клещевины и концов для зажима заготовок) производства поковок и горячих штамповок	Отходы периода СМР (потери при строительстве)	Обреш арматуры и листового металла	по месту произв одства работ с составл ением акта	неопасные	Переработка на площадке насосных станций ВМВС УП «Минскводоканал» г. Вилейка, ул. Стахановская, 322, автотранспортом 32 км
2. -						
3. 160117						
1. 3142707	Бой бетонных изделий	Отходы периода СМР (потери при строительстве)	Остатки цемента и бетона	по месту произв одства работ с составл ением акта	неопасные	Переработка ООО «ВторТехноТорг» г. Минск, ул. Монтажников, 53, автотранспортом 85 км
2. -						
3. 101203 101206 170101						

Инв. № подл.	Подпись и дата	Взам. инв. №							Лист
Изм.	Кол.	Лист	№ док	Подпись	Дата	3-15П/308/490-ЭПП			9

1	2	3	4	5	6	7
1.9120400	Отходы производства, подобные отходам жизнедеятельности населения	Производство подготовительных и мостостроительных работ	ТКО	0,9 т	неопасные	Утилизация ГУП «Вилейское ЖКХ», Полигон ТКО, п. Чисть, автотранспортом 26,3 км
2.-						
3. 200199						
1. 1720100	Деревянная тара и незагрязненные древесные отходы	Отходы периода СМР (потери при строительстве)	Обрезь лесоматериалы	по месту производства работ с составлением акта	неопасные	Переработка СООО «Ремондис Минск», Минский район, д. Силино автотранспортом 102 км
2. -						
3. 150103						

[1] Классификации отходов в Республике Беларусь по ОКО РБ от 09.12.2019.

[2] Базельской конвенции о контроле за трансграничной перевозкой опасных отходов и их удалением от 22.03.1989 г.;

[3] Решению Европейской комиссии 2000/532/ЕС от 3 мая 2000.

В проекте предусмотрен подсчёт отходов производства, подобные отходам жизнедеятельности работающих по формуле:

$$\frac{100 \text{ кг}}{12 \text{ мес.}} \times T \times K = \frac{100}{12} \times 6 \times 18 = 900 \text{ кг} = 0,9 \text{ т}$$

где:

100 кг – норма производства отходов на одного работника за год (согласно п.4.4 ТКП 17.11-08-2024);

T – продолжительность строительства, мес;

K – максимальное количество работающих на объекте, чел.

Объём и наименование отходов будут уточнены при разработке инструкции по обращению с отходами производства на стадии строительства объекта.

31. Информация о проектных решениях по обращению с отходами:

- вывоз отходов бетона, железобетона - 85 км (площадка для производства ООО «ВторТехноТорг» г. Минск ул. Монтажников, 53).
- вывоз отходов асфальтобетона – 20км (ГУП «Вилейское ЖКХ», п.Чисть Полигон ТКО).
- металлолом - 32км (площадка насосных станций ВМВС УП «Минскводоканал» г.Вилейка ул. Стахановская, 322).
- отвозка лишнего грунта – 26,3 км (ГУП «Вилейское ЖКХ», п.Чисть Полигон ТКО).
- вывоз древесных отходов - 102 км (СООО «Ремондис Минск» Минский район, д.Синило, Могилевское направление).

Принятые наилучшие доступные технические методы по внедрению малоотходных технологий: **сбор отходов предусмотрен с учётом выделения вторичных материальных ресурсов.**

Директор ООО «Мосттрансстрой»

Г.П. Горбачев

Главный инженер проекта
03.2025 г.

Е.В. Довготелес



Взам. инв. №	
Подпись и дата	
Инв. № подл.	

Изм.	Кол.	Лист	№ док	Подпись	Дата

3-15П/308/490-ЭПП

Приложение 5 к договору №3-15П/308/490 от 18.12.2024 г.

Приложение №
к договору №
« » 2024 г.

УТВЕРЖДЕНО
Первый заместитель директора –
главный инженер
УП «Минскводоканал»
А.И. Голоскок
24 сентября 2024 г.

Задание на проектирование

по объекту: «Капитальный ремонт моста автомобильного через акведук-ливнепровод №4, д.Вязынь, Вилейского района, расположенного по адресу: Минская обл., Вилейский р-н, Ильинский с/с, Вязинский с/с, канал д.Будище – д.Остюковичи»

Перечень основных данных и требований	Содержание основных данных и требований
1	2
1. Основание для проектирования.	Дополнение к титульному списку № 1 на ПИР УП «Минскводоканал» на 2024
2. Разрешительная документация на проектирование и строительство	
2.1. Акт выбора места размещения земельного участка.	Не требуется
2.2. Решение о разрешении проведения проектно-изыскательских работ и строительства объекта.	Распоряжение УП «МИНСКВОДОКАНАЛ» № 46 от 11.09.2024
2.3. Архитектурно-планировочное задание.	Не требуется
2.4. Технические условия на инженерно-техническое обеспечение объекта строительства.	Не требуется
2.5. Разрешение Министерства культуры на выполнение работ на историко-культурных ценностях	Не предусматривается
3. Сведения о земельном участке и планировочных ограничениях.	Расположен на земельном участке 621300000001001367 (свидетельство о госрегистрации 631/467-10882, площадь земельного участка 233,7521 га) Минская область, Вилейский район. Сооружение, специализированное водохозяйственного назначения, согласно техническому паспорту на сооружение. Инвентарный номер – 631/С-61415 (в составе инв. № 4055). Тип искусственного сооружения – малый трехпролетный железобетонный автодорожный мост с плитными пролетными строениями на свайных опорах. Год постройки - 1976
4. Информация о строительстве	Не требуется

ПОДРЯДЧИК _____

ЗАКАЗЧИК _____

Инв. № подл.	Подпись и дата	Взам. инв. №

Изм.	Кол.	Лист	№ док	Подпись	Дата

5. Вид строительства.	Капитальный ремонт
6. Вид проектирования	Разработка индивидуального проекта
7. Вид проектной документации	Проектно-сметная документация в 5-ти экземплярах на бумажном носителе и в формате pdf на электронном носителе; Сметная документация в электронном виде формата «СiС»;
8. Дополнительные требования к информационной модели	Не требуется
9. Стадийность проектирования.	Строительный проект при одностадийном проектировании
10. Выделение очередей и пусковых комплексов	Не предусматривать
11. Параллельное проектирование и строительство	Не предусматривается
12. Перечень работ и услуг, поручаемых заказчиком проектной организации-исполнителю (предмет договора подряда на выполнение проектных и изыскательских работ).	Выполнить инженерно-геодезические и инженерно-геологические изыскания необходимые для проектирования и строительства объекта. При необходимости выполнить обследования. Обеспечить прохождение государственной экологической экспертизы (при необходимости). Проектные работы выполнить в соответствии с действующими ТНПА. При разработке проектной документации предусмотреть ремонтные работы по строению моста автомобильного через акведук-ливнепровод № 4, д. Вязынь, Вилейского района (при необходимости предусмотреть замену элементов мостового сооружения): - ремонт опор мостового сооружения; - ремонт пролетных строений мостового сооружения; - ремонт мостового полотна; - ремонт подходов к мостовому сооружению. Осуществление авторского надзора. Разработать комплекс мероприятий по обращению с отходами с предоставлением проектных решений. В сметной стоимости учесть средства по обращению с отходами согласно п.13 «Инструкции о порядке определения сметной стоимости строительства и составления сметной документации на основании нормативов расхода ресурсов в натуральном выражении», утвержденной Постановлением Министерства архитектуры и градостроительства Республики Беларусь от 19.04.2023 №39
13. Источники финансирования строительства	Собственные средства заказчика (застройщика) без привлечения бюджетных средств.
14. Способ строительства.	Подрядный
15. Наименование заказчика.	УП «Минскводоканал» Адрес: 220088 г. Минск, ул. Пулихова, 15 Дирекция ОАО «Белинвестбанк» по г. Минску и Минской области ул. Коллекторная, 11 УНП 100236027 р/с BY47BLBB30120100236027001001 код банка BLBBBY2X
16. Наименование проектной	Проектная организация определяется на конкурсной основе

ПОДРЯДЧИК

ЗАКАЗЧИК

Изм. № подп.	Подпись и дата	Взам. инв. №

Изм.	Кол.	Лист	№ док	Подпись	Дата

3-15П/308/490-ЭПП

Лист

12

организации-исполнителя работ	
17. Наименование подрядчиков по выполнению строительных работ.	Подрядная организация определяется на конкурсной основе
18. Объект строительства	
19. Номенклатура производимой продукции.	
20. Количество рабочих мест.	В соответствии с существующими положениями УП «Минскводоканал»
21. Основные технико-экономические показатели:	
21.1. Предельная стоимость строительства исходя из бюджета проекта	Стоимость строительства по состоянию на дату разработки сметной документации составляет 1 350,00 тыс. руб.
21.2. Предполагаемый срок эксплуатации проектируемого объекта.	
21.3. Сроки начала и окончания строительства.	Начало строительства – июнь, 2025г. Окончание строительства – ноябрь, 2025г.
21.4. Удельные капитальные затраты на строительство	Принять по результатам разработки строительного проекта.
22. Требования к технологии производства.	Определить проектом.
23. Применение основного технологического оборудования.	Не применяется
24. Режим работы предприятия.	В соответствие режиму, установленному в УП «Минскводоканал»
25. Требования к мероприятиям по обеспечению доступной среды жизнедеятельности физически ослабленных лиц (в том числе инвалидов)	Выполнить в соответствии с нормативными требованиями.
26. Требования к дизайн-проекту интерьера	Отсутствуют
27. Требования к архитектурно-планировочным решениям.	Отсутствуют
28. Требования к конструктивным решениям зданий и сооружений, строительных конструкций, материалов и изделий.	
29. Требования к инженерным системам зданий и сооружений.	
30. Производственное и хозяйственное кооперирование	Отсутствует
31. Требования и условия к разработке природоохранных мер и мероприятий.	В соответствии с действующими ТНПА

ПОДРЯДЧИК

ЗАКАЗЧИК

Взам. инв. №

Подпись и дата

Инв. № подл.

Изм.	Кол.	Лист	№ док	Подпись	Дата

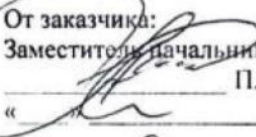
3-15П/308/490-ЭПП

Лист

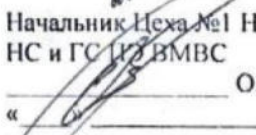
13

мер и мероприятий.	
32. Требования к режиму безопасности и гигиене труда.	Отсутствуют
33. Требования по выполнению НИОКР	Отсутствует.
34. Дополнительные требования заказчика	Дальность подвозки материалов (песка, природного песчаного грунта, растительного грунта, ПГС, гравия, щебня, асфальтогранулята принять на основании справки, представленной заказчиком на стадии проектирования.
35. Особые условия проектирования и строительства.	Отсутствуют
36. Класс сложности объекта	Класс сложности К - 3 (п. 5.3.19 СН 3.02.07-2020)
37. Условия проектирования	Отсутствуют

От проектной организации
Главный инженер проекта
 / Довготелес Е.В.

От заказчика:
Заместитель начальника ПЭ ВМВМ
П.Н.Поляков
«» 2024 г.

Начальник ПТО ПЭ ВМВС
В.А.Берестевич
«» 2024 г.

Начальник Цеха №1 НС и ГС
НС и ГС ПЭ ВМВС
О.В.Гулевич
«» 2024 г.

Согласовано
Заместитель директора по строительству -
руководитель ГРП
УП «Минскводоканал»
 К.В.Антонов

ПОДРЯДЧИК

 Андеева И.М.
ЗАКАЗЧИК 

УТВЕРЖДЕНО
Первый заместитель директора –
главный инженер
УП «Минскводоканал»
А.И. Голоскок
«04» 04 2025 г.



Изменение №1 к заданию на проектирование

по объекту: «Капитальный ремонт моста автомобильного через акведук-ливнепровод № 4, д. Вязынь, Вилейского района, расположенного по адресу: Минская область, Вилейский район, Ильинский сельский совет, Вязынский сельский совет, канал д. Будище – д. Остюковичи»

Перечень основных данных и требований	Содержание основных данных и требований
1	2
1. Изменить требования п.21.3 «Сроки начала и окончания строительства»	Начало строительства – октябрь 2025г. Окончание строительства – март 2026г.

От проектной организации
Главный инженер проекта
_____ / _____

От заказчика:
Заместитель начальника ПЭ ВМВМ
_____ П.Н.Поляков
«_____» _____ 2025 г.

Начальник ЦТО ПЭ ВМВС
_____ В.А.Берестевич
«_____» _____ 2025 г.

Начальник Цеха №1 НС и ГС
НС и ГС ПЭ ВМВС
_____ О.В.Гулевич
«_____» _____ 2025 г.

Согласовано
Заместитель директора по строительству -
руководитель ГРП
УП «Минскводоканал»
_____ К.В.Антонов

Инв. № подл.	Подпись и дата	Взам. инв. №

Изм.	Кол.	Лист	№ док	Подпись	Дата

Приложение В. Справка о дальности возки строительных материалов и отходов

МИНСКИ ГАРАДСКІ
ВЫКАНАЎЧЫ КАМІТЭТ
ДА «Мінская гарадская жыллёвая гаспадарка»
КАМУНАЛЬНАЕ ЎНІТАРНАЕ
ВЫТВОРЧАЕ ПРАДПРЫЕМСТВА
«МІНСКВОДАКАНАЛ»
(УП «МІНСКВОДАКАНАЛ»)
вул. Пуліхава, 15, 220088, г. Мінск
тэл.: +375 17 389 40 03
факс: +375 17 389 42 61
info@minskvodokanal.by
р/р BY47BLBB30120100236027001001
Дырэкцыя ААТ «Белінвестбанк»
па г. Мінску і Мінскай вобласці, код BLBBVY2X
вул. Калектарная, 11, г. Мінск
УНП 100236027, АКПА 03371271



МИНСКИЙ ГОРОДСКОЙ
ИСПОЛНИТЕЛЬНЫЙ КОМИТЕТ
ГО «Минское городское жилищное хозяйство»
КОММУНАЛЬНОЕ УНИТАРНОЕ
ПРОИЗВОДСТВЕННОЕ ПРЕДПРИЯТИЕ
«МИНСКВОДОКАНАЛ»
(УП «МИНСКВОДОКАНАЛ»)
ул. Пулихова, 15, 220088, г. Минск
тел.: +375 17 389 40 03
факс: +375 17 389 42 61
info@minskvodokanal.by
р/с BY47BLBB30120100236027001001
Дирекция ОАО «Белинвестбанк»
по г. Минску и Минской области, код BLBBVY2X
ул. Коллекторная, 11, г. Минск
УНП 100236027, ОКПО 03371271

21.02.2025 № 3-20/169
На 11/25 от 14.02.2025

ООО «Мосттрансстрой»

О дальности возки

Настоящим сообщаем, что для составления сметных расчетов по объекту: «Капитальный ремонт моста автомобильного через акведуки-ливнепровод №4, д.Вязынь, Вилейского р-н, Ильинский с/с, Вязинский с/с, канал д. Будище-д.Остюковичи» принять дальность возки:

Код по классификатору	Наименование	Дальность возки, км	Тариф на переработку, руб. с НДС	Месторасположение
3142708	Бой железобетонных изделий	85	42,0 за 1 т	ООО «ВторТехноТорг» г. Минск, ул. Монтажников, 53
3142707	Бой бетонных изделий	85	36,0 за 1 т	
1710700	Кусковые отходы натуральной чистой древесины	102	81,6 за 1 т	СООО «Ремондис Минск», Минский район, Д.Синило, Могилевское направление
1730200	Сучья, ветви, вершины	102	81,6 за 1 т	
1730300	Отходы корчевания пней	102	168,0 за 1 т	
3141101	Земляные выемки, грунт, образовавшиеся при проведении землеустроительных работ, не загрязненные опасными веществами	26,3	1,21 за 1т +8,25 эк. налог	ГУП «Вилейское ЖКХ» ТКО г. Вилейка ул. Красноармейская, 84А

Указанная стоимость затрат на прием отходов является предварительной, фактическая стоимость затрат будет определена после заключения договоров с предприятиями, принимающими отходы.

Снимаемый плодородный слой почвы, растительный грунт (при его наличии) складывается в отвалы в пределах земельного участка УП «Минскводоканал», предоставленного разрешительной документацией, и использовать в дальнейшем для нужд, связанных со строительством объекта, рекультивации нарушенных при строительстве земель (дальность возки до 0,5 км).

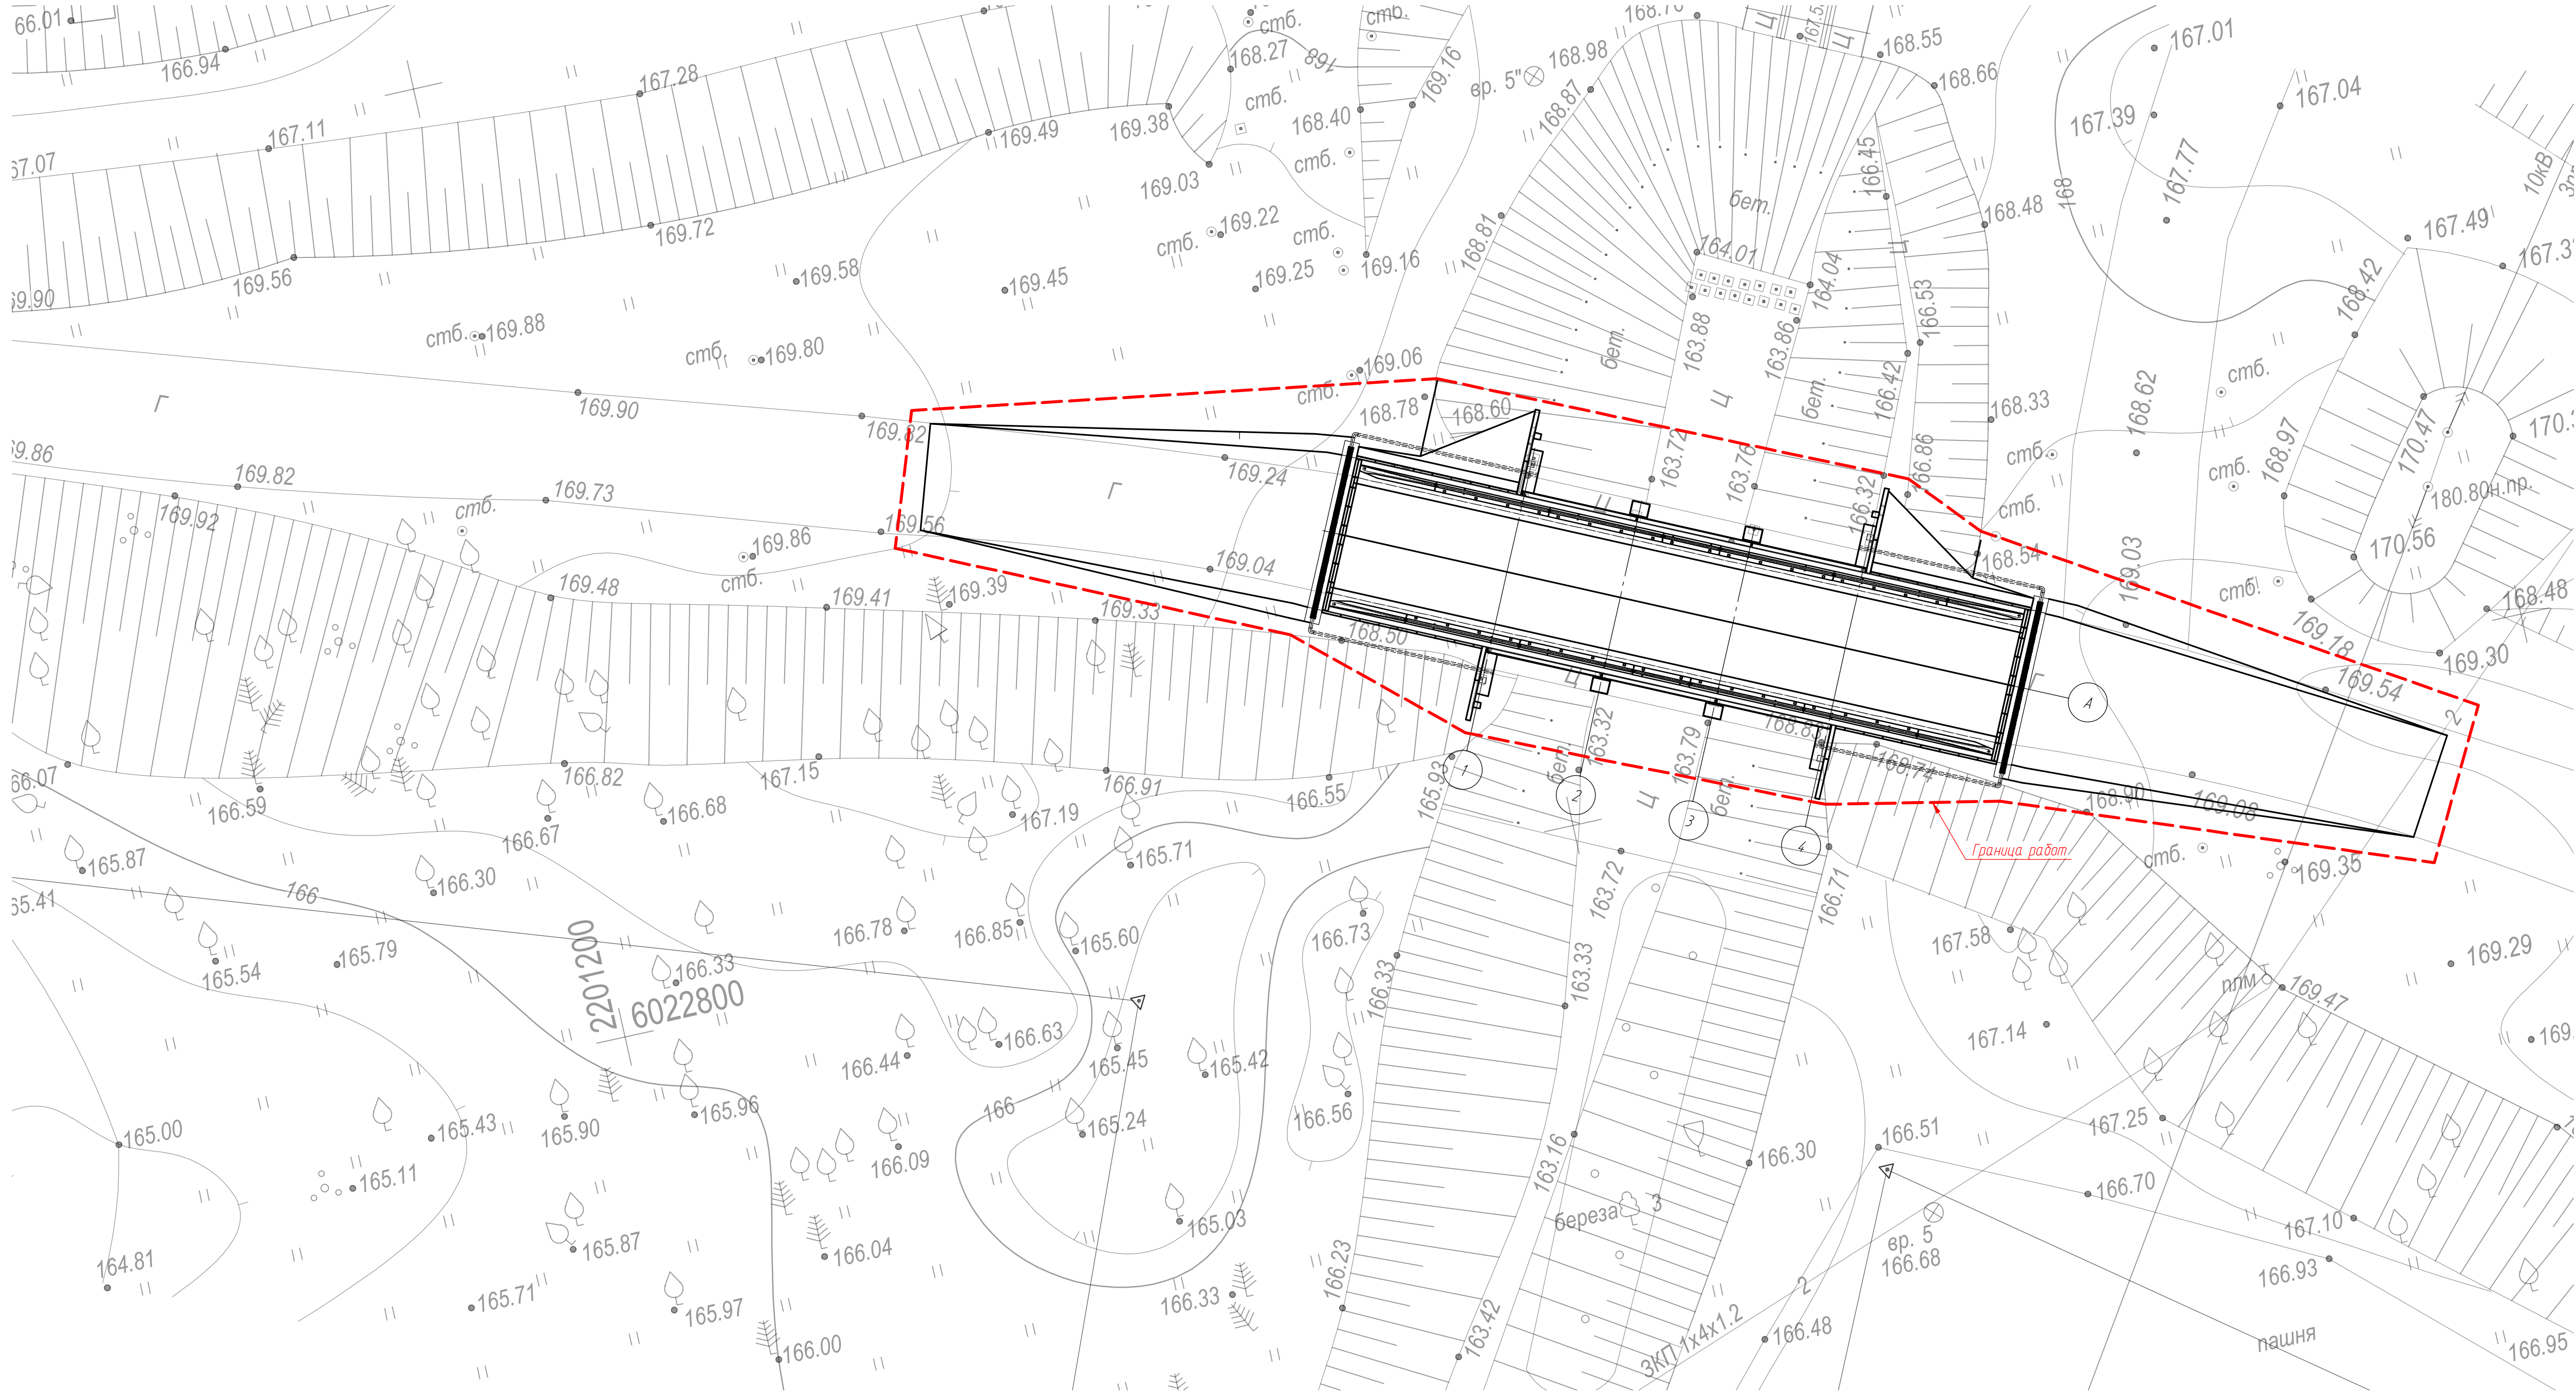
Земляные выемки, грунт от земляных работ (не загрязненный, используемый в дальнейшем при строительстве объекта, складировать в

Интв. № подл.	Подпись и дата	Взам. инв. №							3-15П/308/490-ЭПП	Лист	
											16
			Изм.	Кол.	Лист	№ док	Подпись	Дата			

Ситуационный план



Изд. № подл.	Подп. и дата	Взам. инд. №



Согласно статье 52 п.9 Водный кодекс Республики Беларусь водоохранные зоны и прибрежные полосы для технологических водных объектов не устанавливаются.

Изм.	Кол.	Лист	Уд.	Подпись	Дата	3-15/308/490-ЭПП	Лист
							18