

Ведомость чертежей основного комплекта

Лист	Наименование	Примечание
1	Общие данные	
2	План разборки покрытий (участок от опоры №1 до опоры №22) М1:500	
3	План разборки покрытий (участок от опоры №23 до опоры №35) М1:500	
4	План благоустройства и восстановления покрытий (участок от опоры №1 до опоры №22) М1:500	
5	План благоустройства и восстановления покрытий (участок от опоры №23 до опоры №35) М1:500	
6	Сводный план инженерных сетей (участок от опоры №1 до опоры №22) М1:500	
7	Сводный план инженерных сетей (участок от опоры №23 до опоры №35) М1:500	
8	Таксационный план (участок от опоры №1 до опоры №22) М1:500	
9	Таксационный план (участок от опоры №23 до опоры №35) М1:500	

Ведомость основных комплектов чертежей

Обозначение	Наименование	Примечание
105-25-0-ГП	Генеральный план	
105-25-0-ОДД	Организация и безопасность дорожного движения	
105-25-0-ЭН	Электроосвещение наружное	

Показатели генплана

№№ п/п	Наименование	Ед. изм.	Кол.
1	Площадь территории в границах работ	м2	2187,2
2	Площадь застройки	м2	-
3	Площадь покрытий автодорог, тротуаров, дорожек (с бортовым камнем)	м2	484,2
4	Плотность застройки	%	-
5	Площадь озеленения	м2	1703,0
6	Коэффициент использования территории		1,0

Общие указания

- 1 Раздел проекта разработан на основании задания на проектирование, утвержденного Первым заместителем директора - главным инженером УП "Мингорсвет" и согласованным Начальником управления городского хозяйства и энергетики Мингорисполкома от 28.08.2025.
- 2 Система высот - Балтийская. Система координат - г.Минска
- 3 Инженерно-геодезические и инженерно-геологические изыскания выполнены УП "МИНСКИНЖПРОЕКТ" в 2025 году.
- 4 Чертежи разработаны в соответствии с действующими ТНПА: СН 3.01.03-2020 "Планировка и застройка населенных пунктов", СН 3.03.06-2022 "Улицы населенных пунктов", ГОСТ 21508-2020 "Правила выполнения чертежей генеральных планов предприятий, сооружений и жилищно-гражданских объектов".
- 5 Освидетельствованию подлежат скрытые виды работ: устройство и уплотнение каждого слоя покрытия автопроездов и площадок.

Согласовано

Взам. инд. №


Подпись и дата

Инд. № подл.

						105-25-0-ГП			
						Реконструкция наружного освещения ул.Ландера (от ул.Ландера,54 до ул.Корженевского) в г.Минске			
Изм.	Кол.уч.	Лист	N док.	Подпись	Дата	Общеплощадочные работы	Стация	Лист	Листов
Разработал	Косенко			<i>Косенко</i>	18.03.26		С	1	9
Проверил	Стегачева			<i>Стегачева</i>	18.03.26				
ГИП	Филиппов			<i>Филиппов</i>	24.04.26				
Н.контр.	Янковская			<i>Янковская</i>	24.04.26	Общие данные			
Утвердил	Филиппов			<i>Филиппов</i>	24.04.26				

Копировал

Формат А3

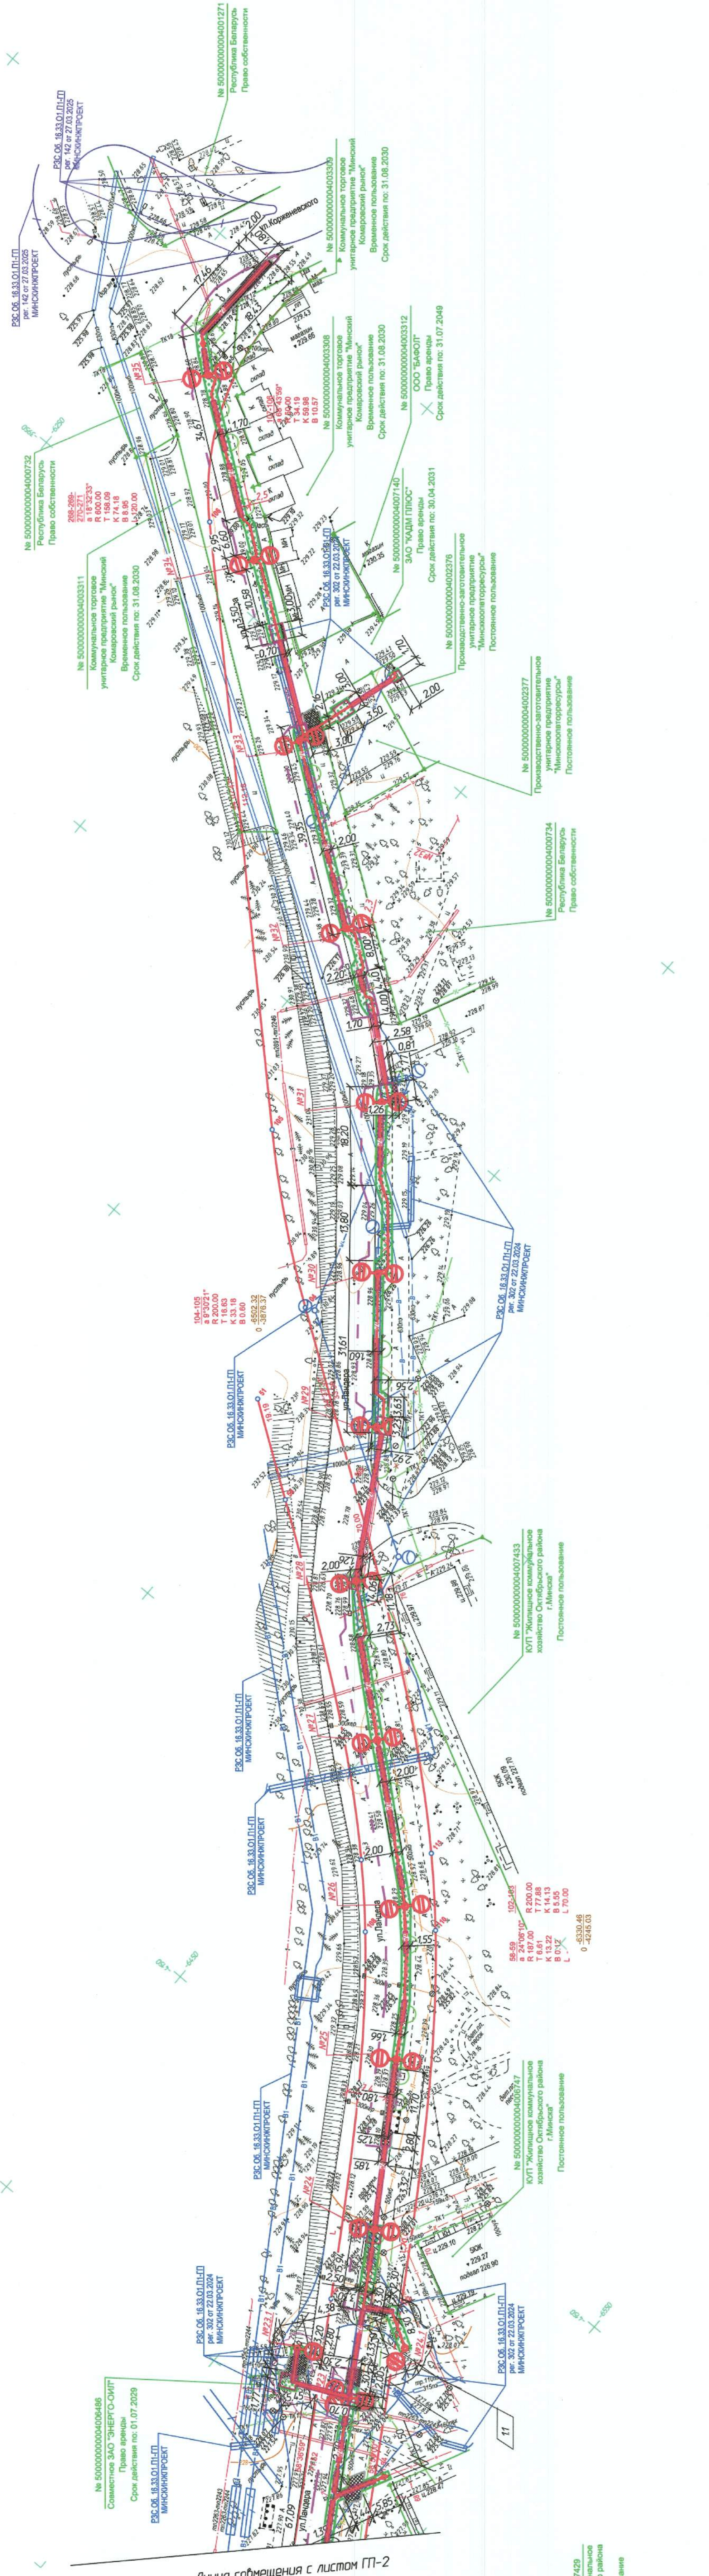





Схема расположения листов

2 3

Схема произведена: апрель 2025г.
Система координат: г. Минск
Система высот: Балтийская


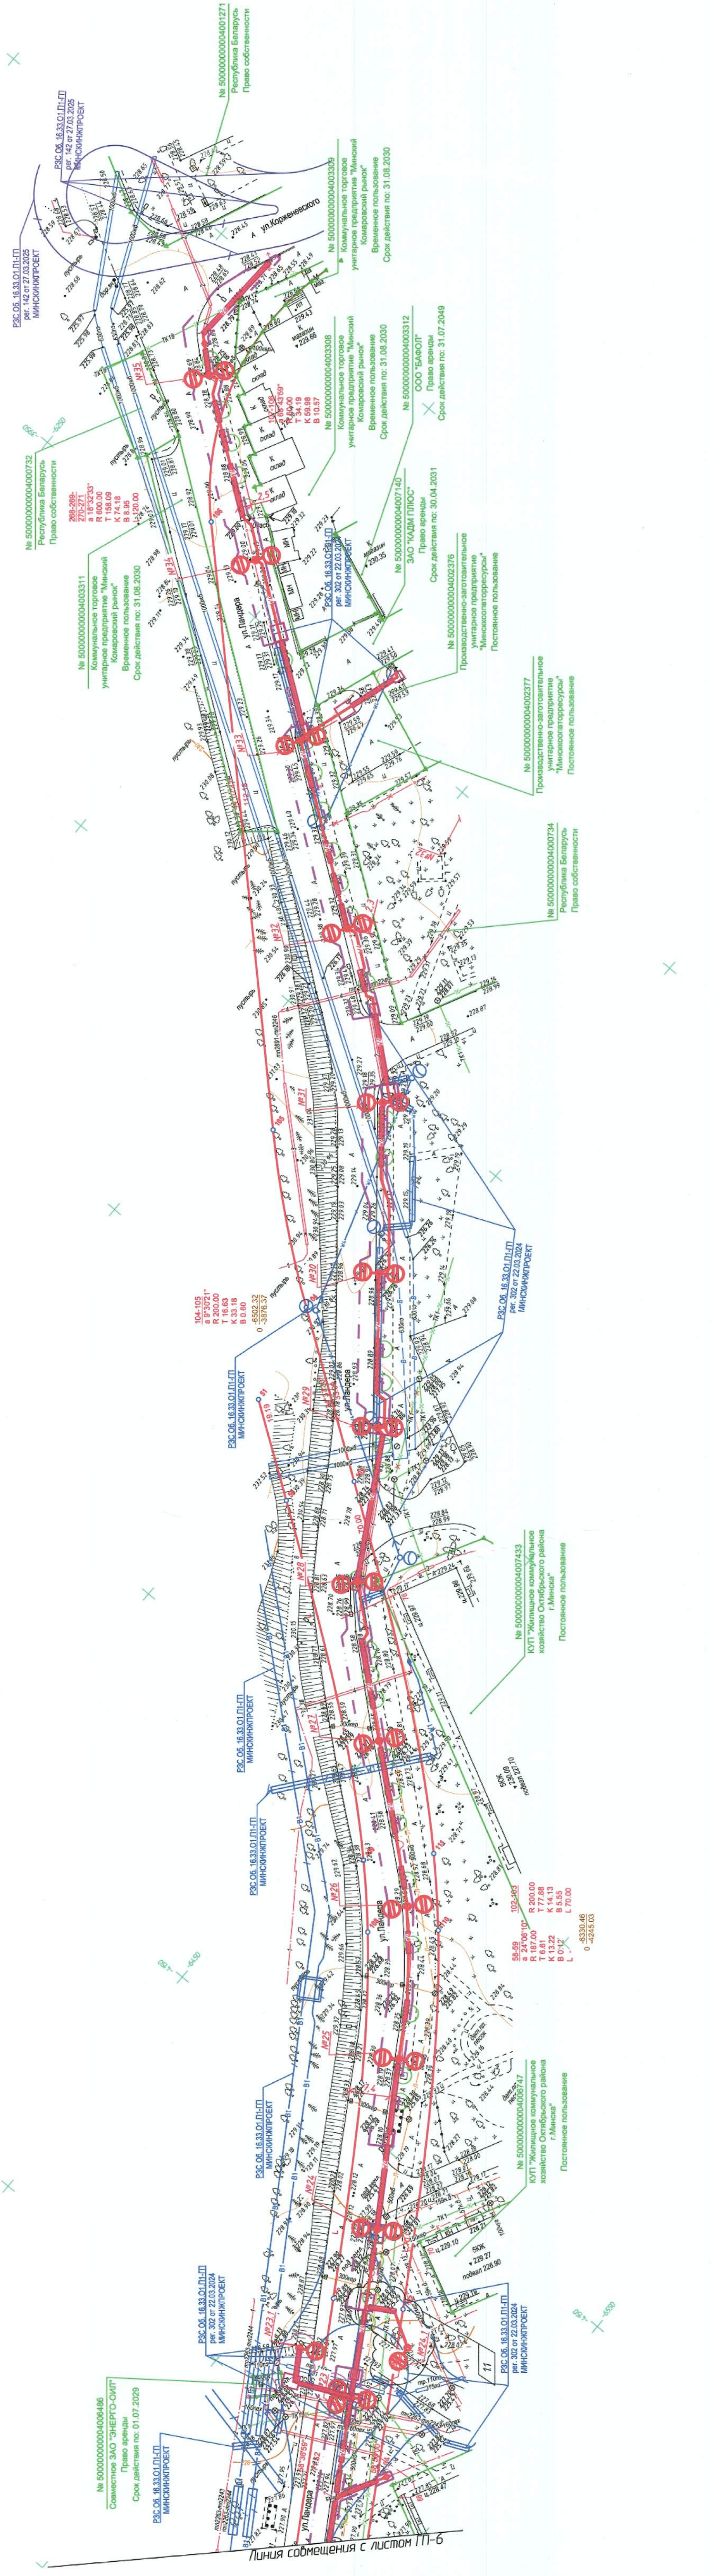







