


Согласовано							
Инв. № подл.		Взам. инв. №	Подп. и дата				

Схема элементов трассы от ТК-77606(нов.) до ТК-77608(рек.)

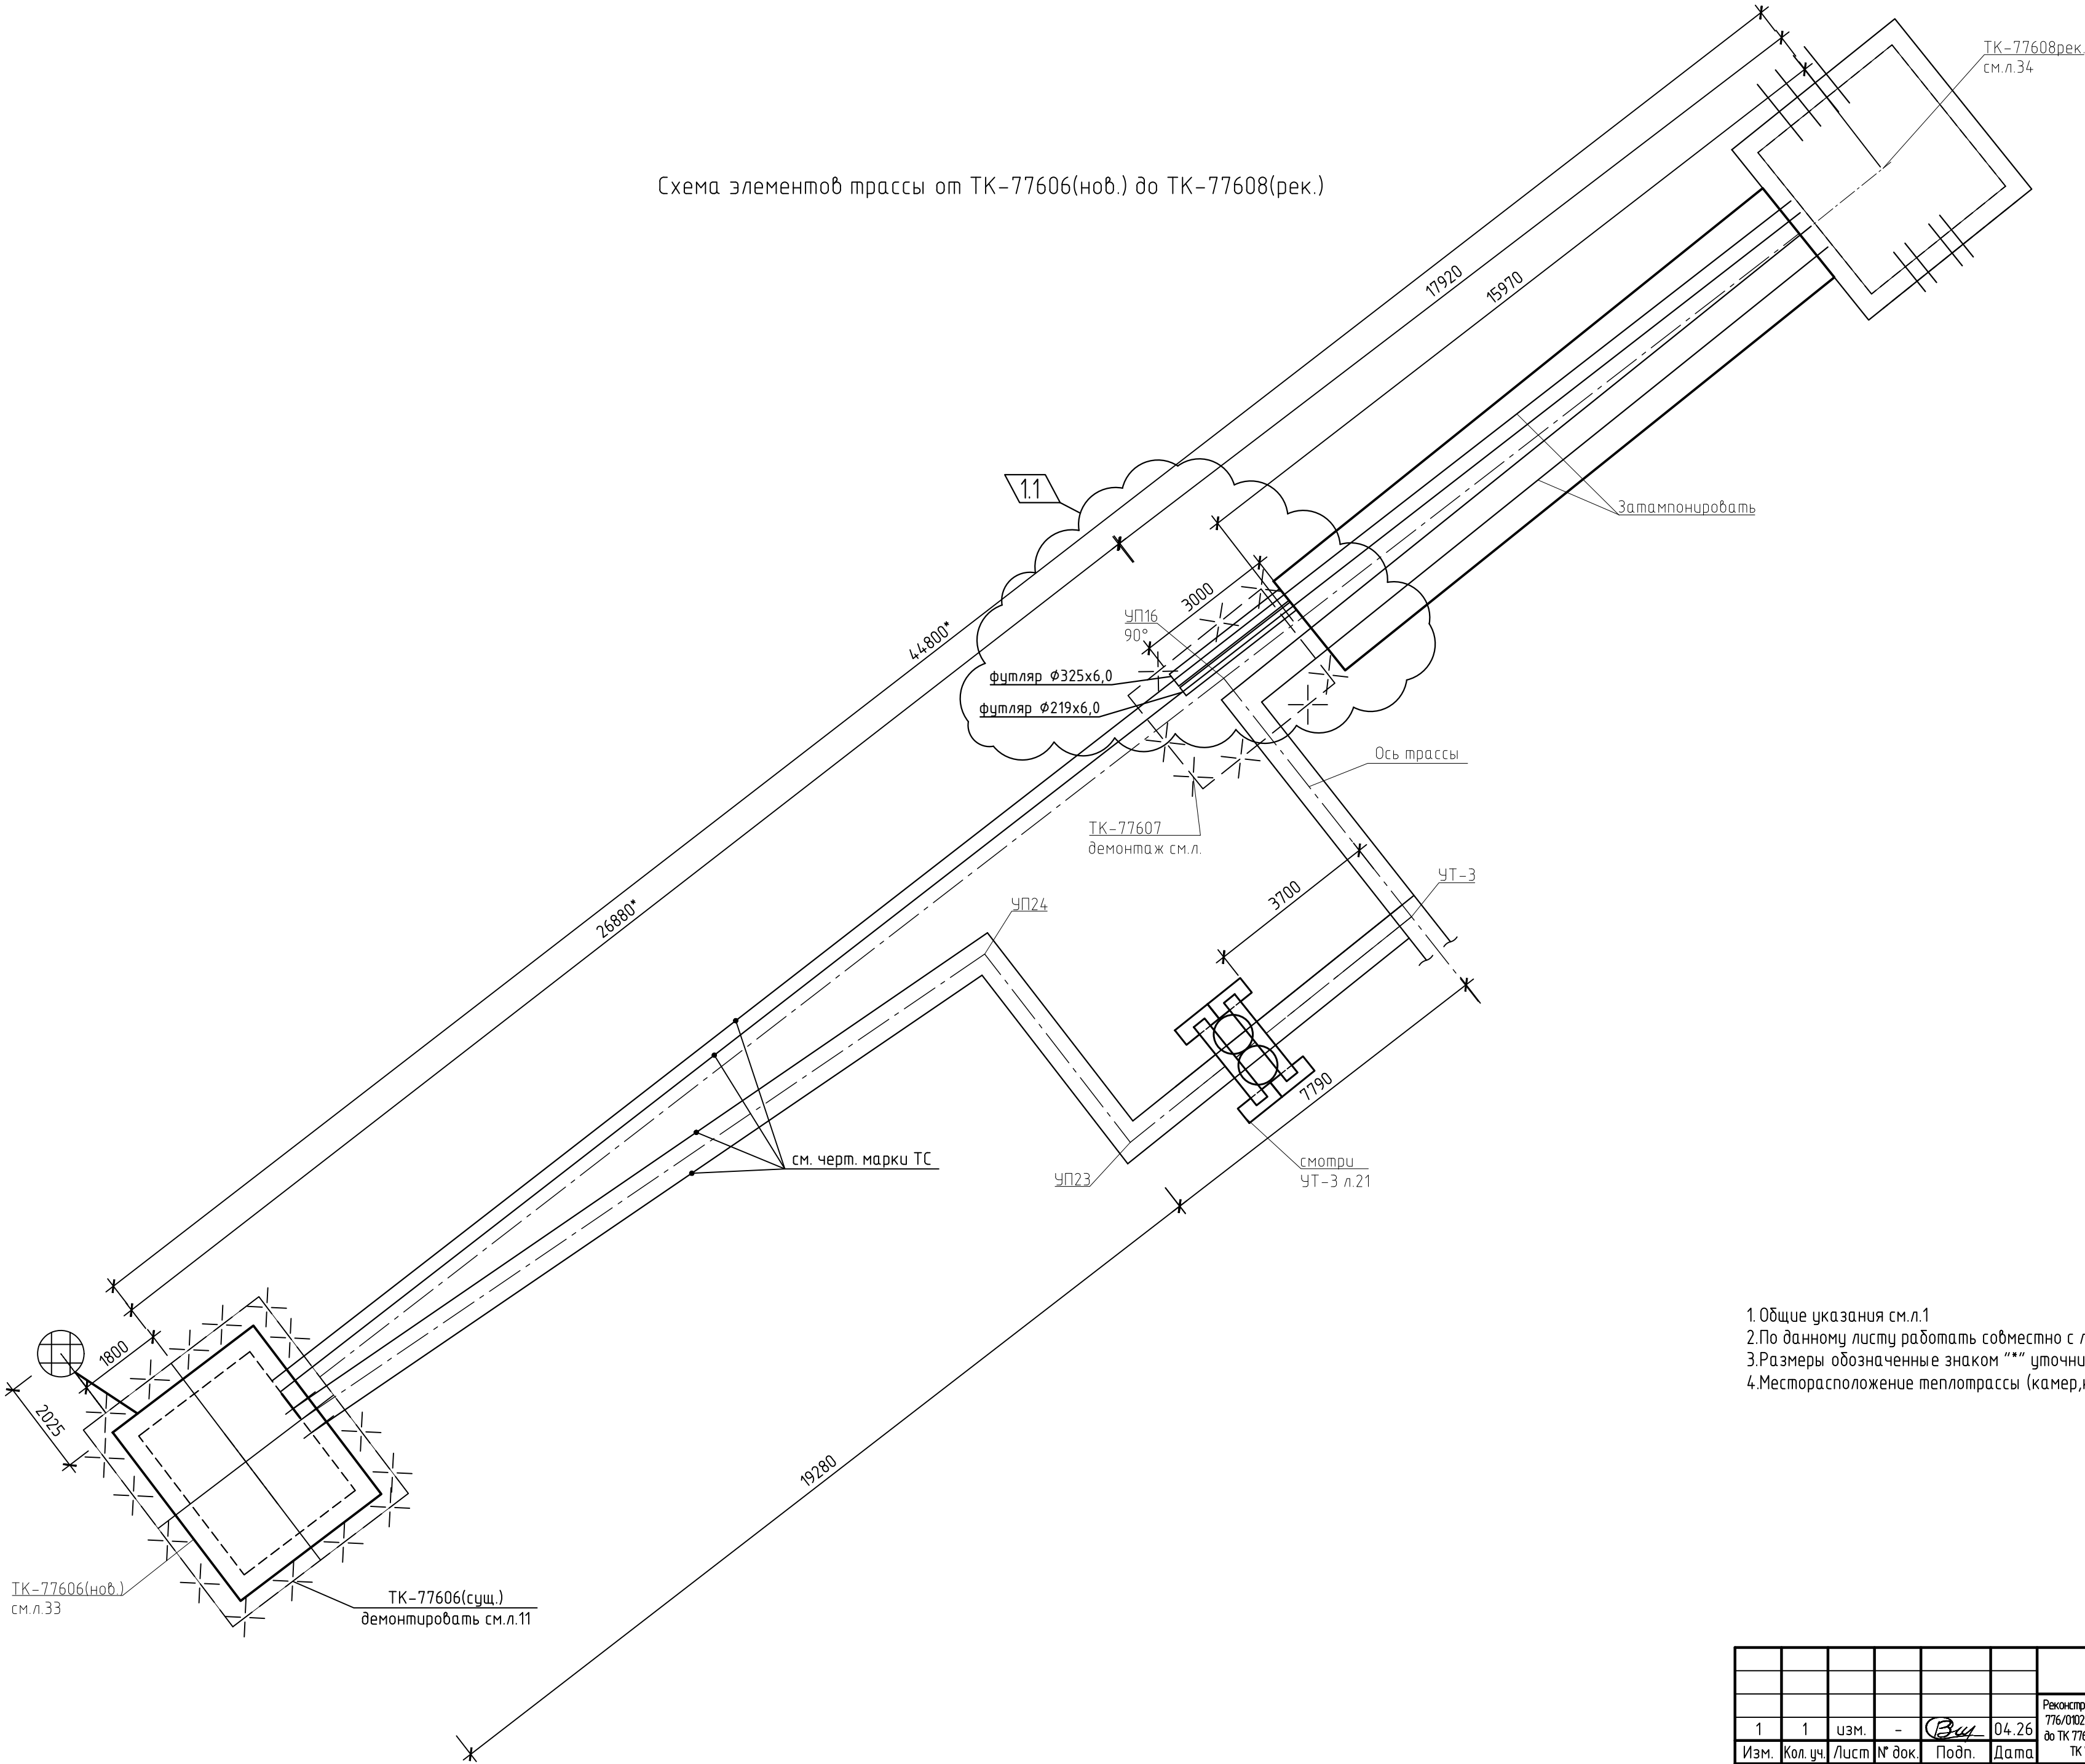

- 1. Общие указания см.л.1
- 2. По данному листу работать совместно с листами
- 3. Размеры обозначенные знаком "*" уточнить по месту
- 4. Месторасположение тепло трассы (камер, каналов) на местности см. черт. марки ТС.

						274.06/08.25-ТС.КЖ			
1	1	изм.	-	Вш	04.26	Реконструкция тепловых сетей от Мини-ТЭЦ по ул. Путилова, За до брезки 2, от брезки 1 до ЦТП по ул. Фосетт, 17; от ТК 776/0102 до здания по ул. Фосетт, 19; от ТК 776/0103 до ЦРПН-454; от ЦТП по ул. Фосетт, 17 до здания по ул. Фосетт, 19, до ТК 776/0301, до ТК 776/0201, до зданий по пр-пу Независимости, 220/21, 220/8, 220/1, ул. Фосетт, 1, №1, до ТК 776/1, от ТК 776/0606 до здания по ул. Гурьева, 6, транзитных трубопроводов в здании по ул. Гурьева, 22 в г. Минске			
Изм.	Кол. уч.	Лист	№ док.	Подп.	Дата				
ГИП	Баканов				03.26		Стадия	Лист	Листов
Разработал	Вашкевич			Вш	03.26		С	5	
Утвердил	Баканов				03.26				
Н. контр.	Антонов				03.26	Схема элементов трассы от ТК-77606(нов.) до ТК-77608(рек.)	000 "Комплекс ЭнергоПроект"		