


План участка теплотрассы от ТК-77609 до ТК-77611 (перекрытие)

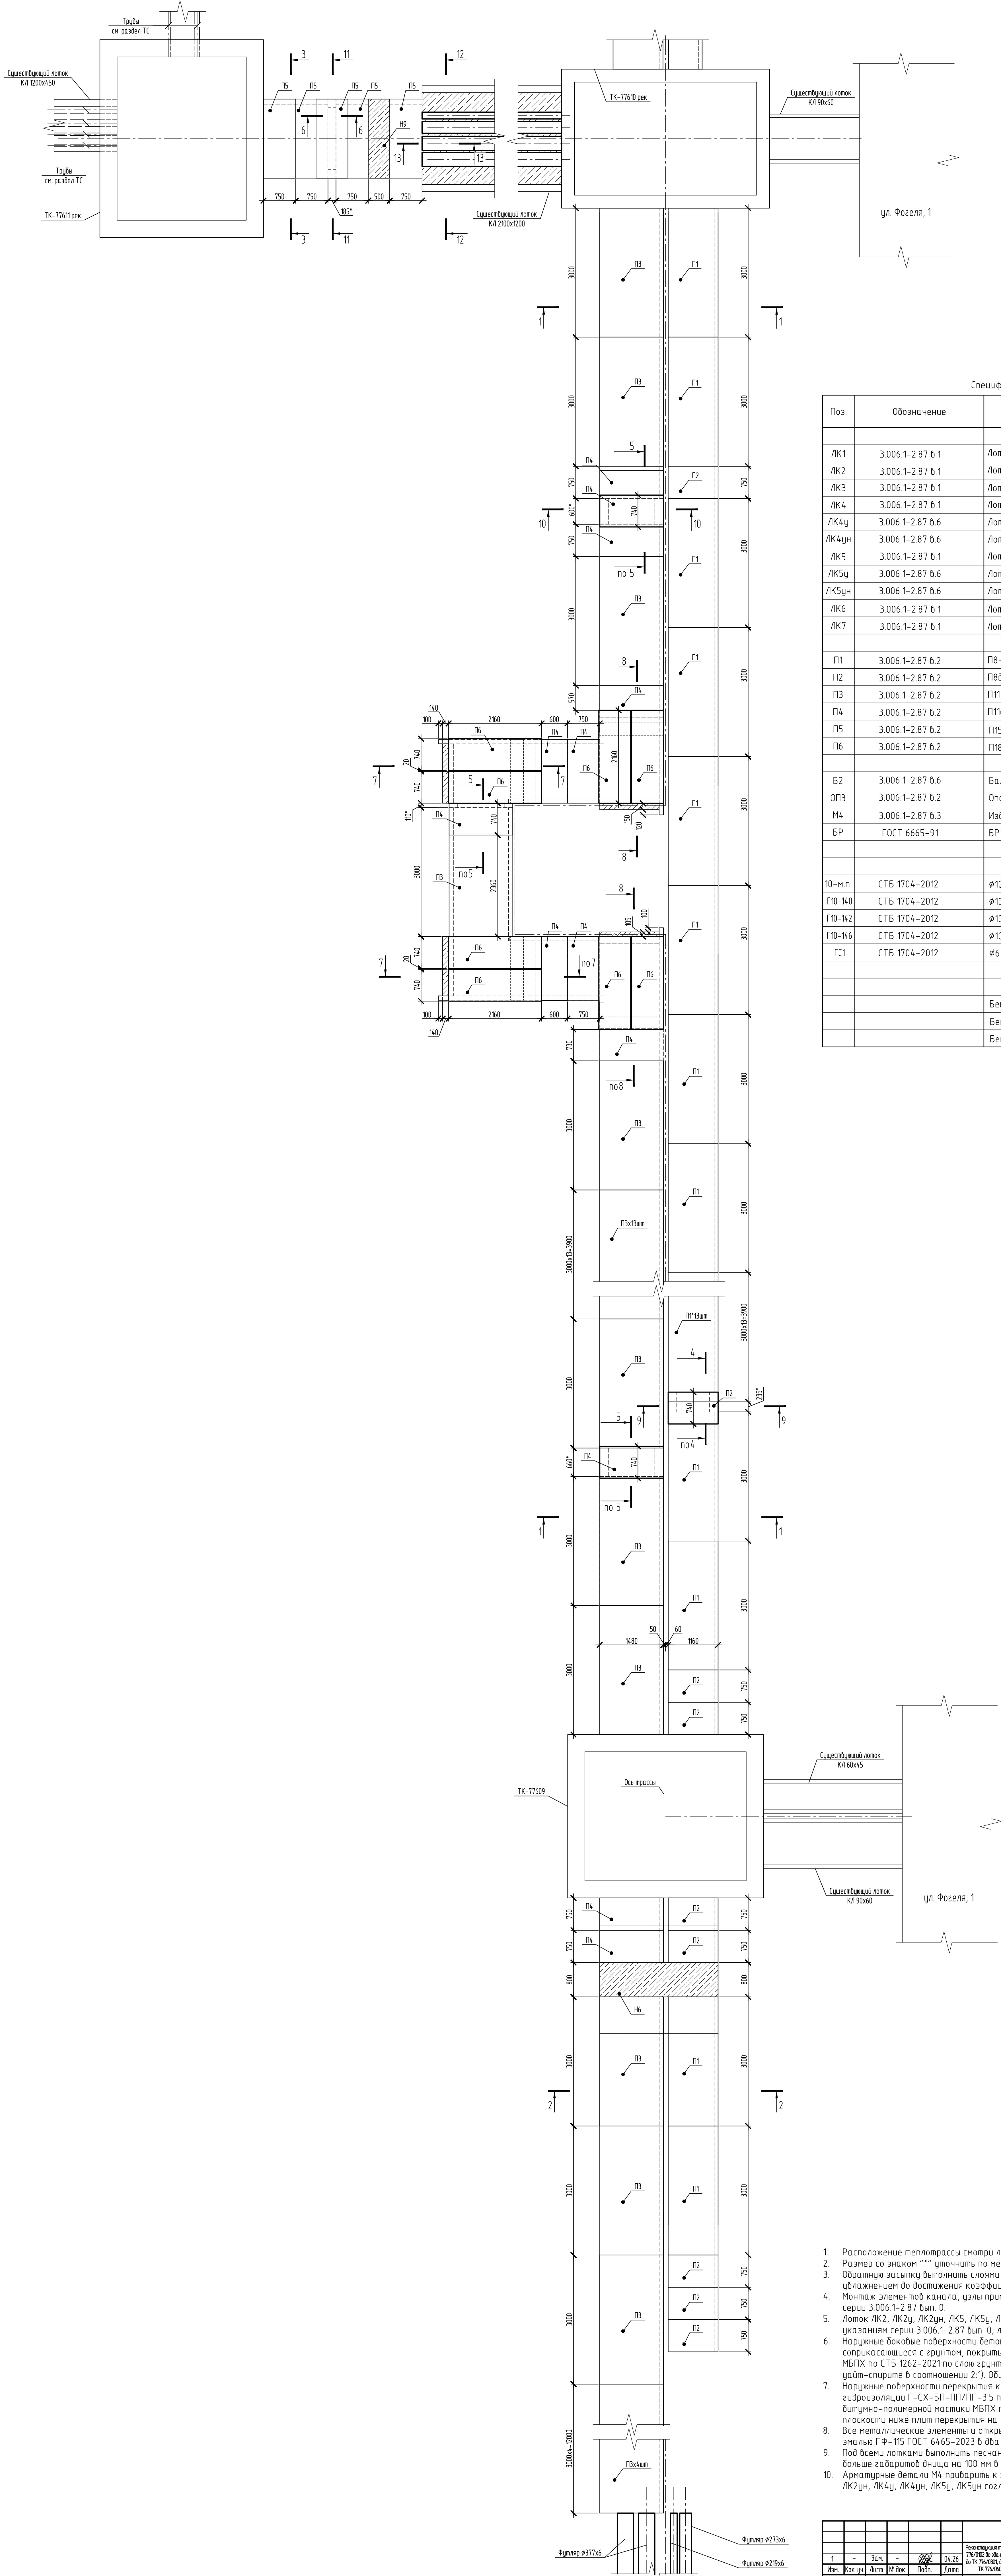

Спецификация элементов					
Поз.	Обозначение	Наименование	Кол.	Масса ед., кг	Примечание
Лотки					
ЛК1	3.006.1-2.87 в.1	Лоток Л7-8	12	2700	
ЛК2	3.006.1-2.87 в.1	Лоток Л7-8/2	1	1350	см.п.п.5
ЛК3	3.006.1-2.87 в.1	Лоток Л70-8	8	350	
ЛК4	3.006.1-2.87 в.1	Лоток Л11-8	12	3600	
ЛК4ун	3.006.1-2.87 в.6	Лоток ЛУ11-8н	1	3400	
ЛК5	3.006.1-2.87 в.1	Лоток Л11-8/2	2	1800	см.п.п.5
ЛК5ун	3.006.1-2.87 в.6	Лоток ЛУ11-8н/2	1	1700	см.п.п.5
ЛК6	3.006.1-2.87 в.1	Лоток Л110-8	7	450	
ЛК7	3.006.1-2.87 в.1	Лоток Л150-8	4	630	
Плиты перекрытия					
П1	3.006.1-2.87 в.2	П8-11	25	870	
П2	3.006.1-2.87 в.2	П80-11	9	210	
П3	3.006.1-2.87 в.2	П11-8	28	1100	
П4	3.006.1-2.87 в.2	П110-8	13	270	
П5	3.006.1-2.87 в.2	П150-8	5	410	
П6	3.006.1-2.87 в.2	П180-8	8	600	
Б2	3.006.1-2.87 в.6	Балка Б2	4	220	
ОПЗ	3.006.1-2.87 в.2	Опорная подушка ОПЗ	44	40	
М4	3.006.1-2.87 в.3	Изделие закладное М4	15	0.9	
БР	ГОСТ 6665-91	БР100-20-8	3	40	
Монолитные участки					
10-м.п.	СТБ 1704-2012	Ø10 S500	м.п.	39	0.617
Г10-140	СТБ 1704-2012	Ø10 S500 L=1400	8	0.87	
Г10-142	СТБ 1704-2012	Ø10 S500 L=1420	24	0.88	
Г10-146	СТБ 1704-2012	Ø10 S500 L=1460	8	0.9	
ГС1	СТБ 1704-2012	Ø6 S240 L=300	48	0.88	
Материалы					
		Бетон С16/20 F100 W4	44.4	м³	
		Бетон C8/10 (заделка)	0.6	м³	
		Бетон C8/10 (подготовка)	0.9	м³	

Ведомость деталей	
Поз.	Эскиз
ГС1	
Г10-140	
Г10-142	
Г10-146	

- Расположение теплотрассы смотри л. 7 и листы комплекта 274.06/08.25-ТС.КЖ.
- Размер со знаком *** уточнить по месту.
- Обратные засыпки выполнять слоями с послойным трамбованием и оптимальным увлажнением до достижения коэффициента уплотнения грунта K=0,95.
- Монтаж элементов канала, узлы примыкания каналов и плит выполнять по указаниям серии 3.006.1-2.87 вып. 0.
- Лоток ЛК2, ЛК2ун, ЛК5, ЛК5ун, ЛК5унн выполнять длиной 2990 мм согласно указаниям серии 3.006.1-2.87 вып. 0, лист 2, пункт 2.7 общей части.
- Наружные боковые поверхности бетонных и железобетонных конструкций, соприкасающиеся с грунтом, покрыть двумя слоями битумно-полимерной мастики МБПХ по СТБ 1262-2021 по слою грунтовки (раствор мастики в сольвенте или уайт-спирите в соотношении 2:1). Общая толщина покрытия 3,0 мм.
- Наружные поверхности перекрытия каналов покрыть 2-мя слоями клеющей гидроизоляции Г-СХ-БП-ПП/ПП-3.5 по СТБ 1107-2022 по слою праймера из битумно-полимерной мастики МБПХ по СТБ 1262-2021 с заведением на боковые плоскости ниже плит перекрытия на расстояние не менее 300 мм.
- Все металлические элементы и открытые поверхности закладных деталей покрыть эмалью ПФ-115 ГОСТ 6465-2023 в два слоя по грунту ГФ-021 ГОСТ 25129-2020.
- Под всеми лотками выполнять песчано-гравийную подготовку толщиной 100 мм и больше габаритов днища на 100 мм в каждую.
- Арматурные детали М4 приварить к закладным деталям лотков ЛК1у, ЛК1ун, ЛК2у, ЛК2ун, ЛК4у, ЛК4ун, ЛК5у, ЛК5унн согласно указаниям серии 3.006.1-2.87 вып.3.

274.06/08.25-ТС.КЖ					
Изм.	Кол. изч.	Лист	Уч. док.	Подп.	Дата
1	-	30м	-	04.26	04.26
ИП	Баканов	03.26	03.26	03.26	03.26
Разработал	Козлов	03.26	03.26	03.26	03.26
Утвердил	Баканов	03.26	03.26	03.26	03.26
И.контр.	Антонов	03.26	03.26	03.26	03.26
План участка теплотрассы от ТК-77609 до ТК-77611 (перекрытие)				000 "Комплекс-ЭнергоПроект"	А2х3