


Согласовано		
	Взам инв. №	
Подп. и дата		
Инв. № подл.		

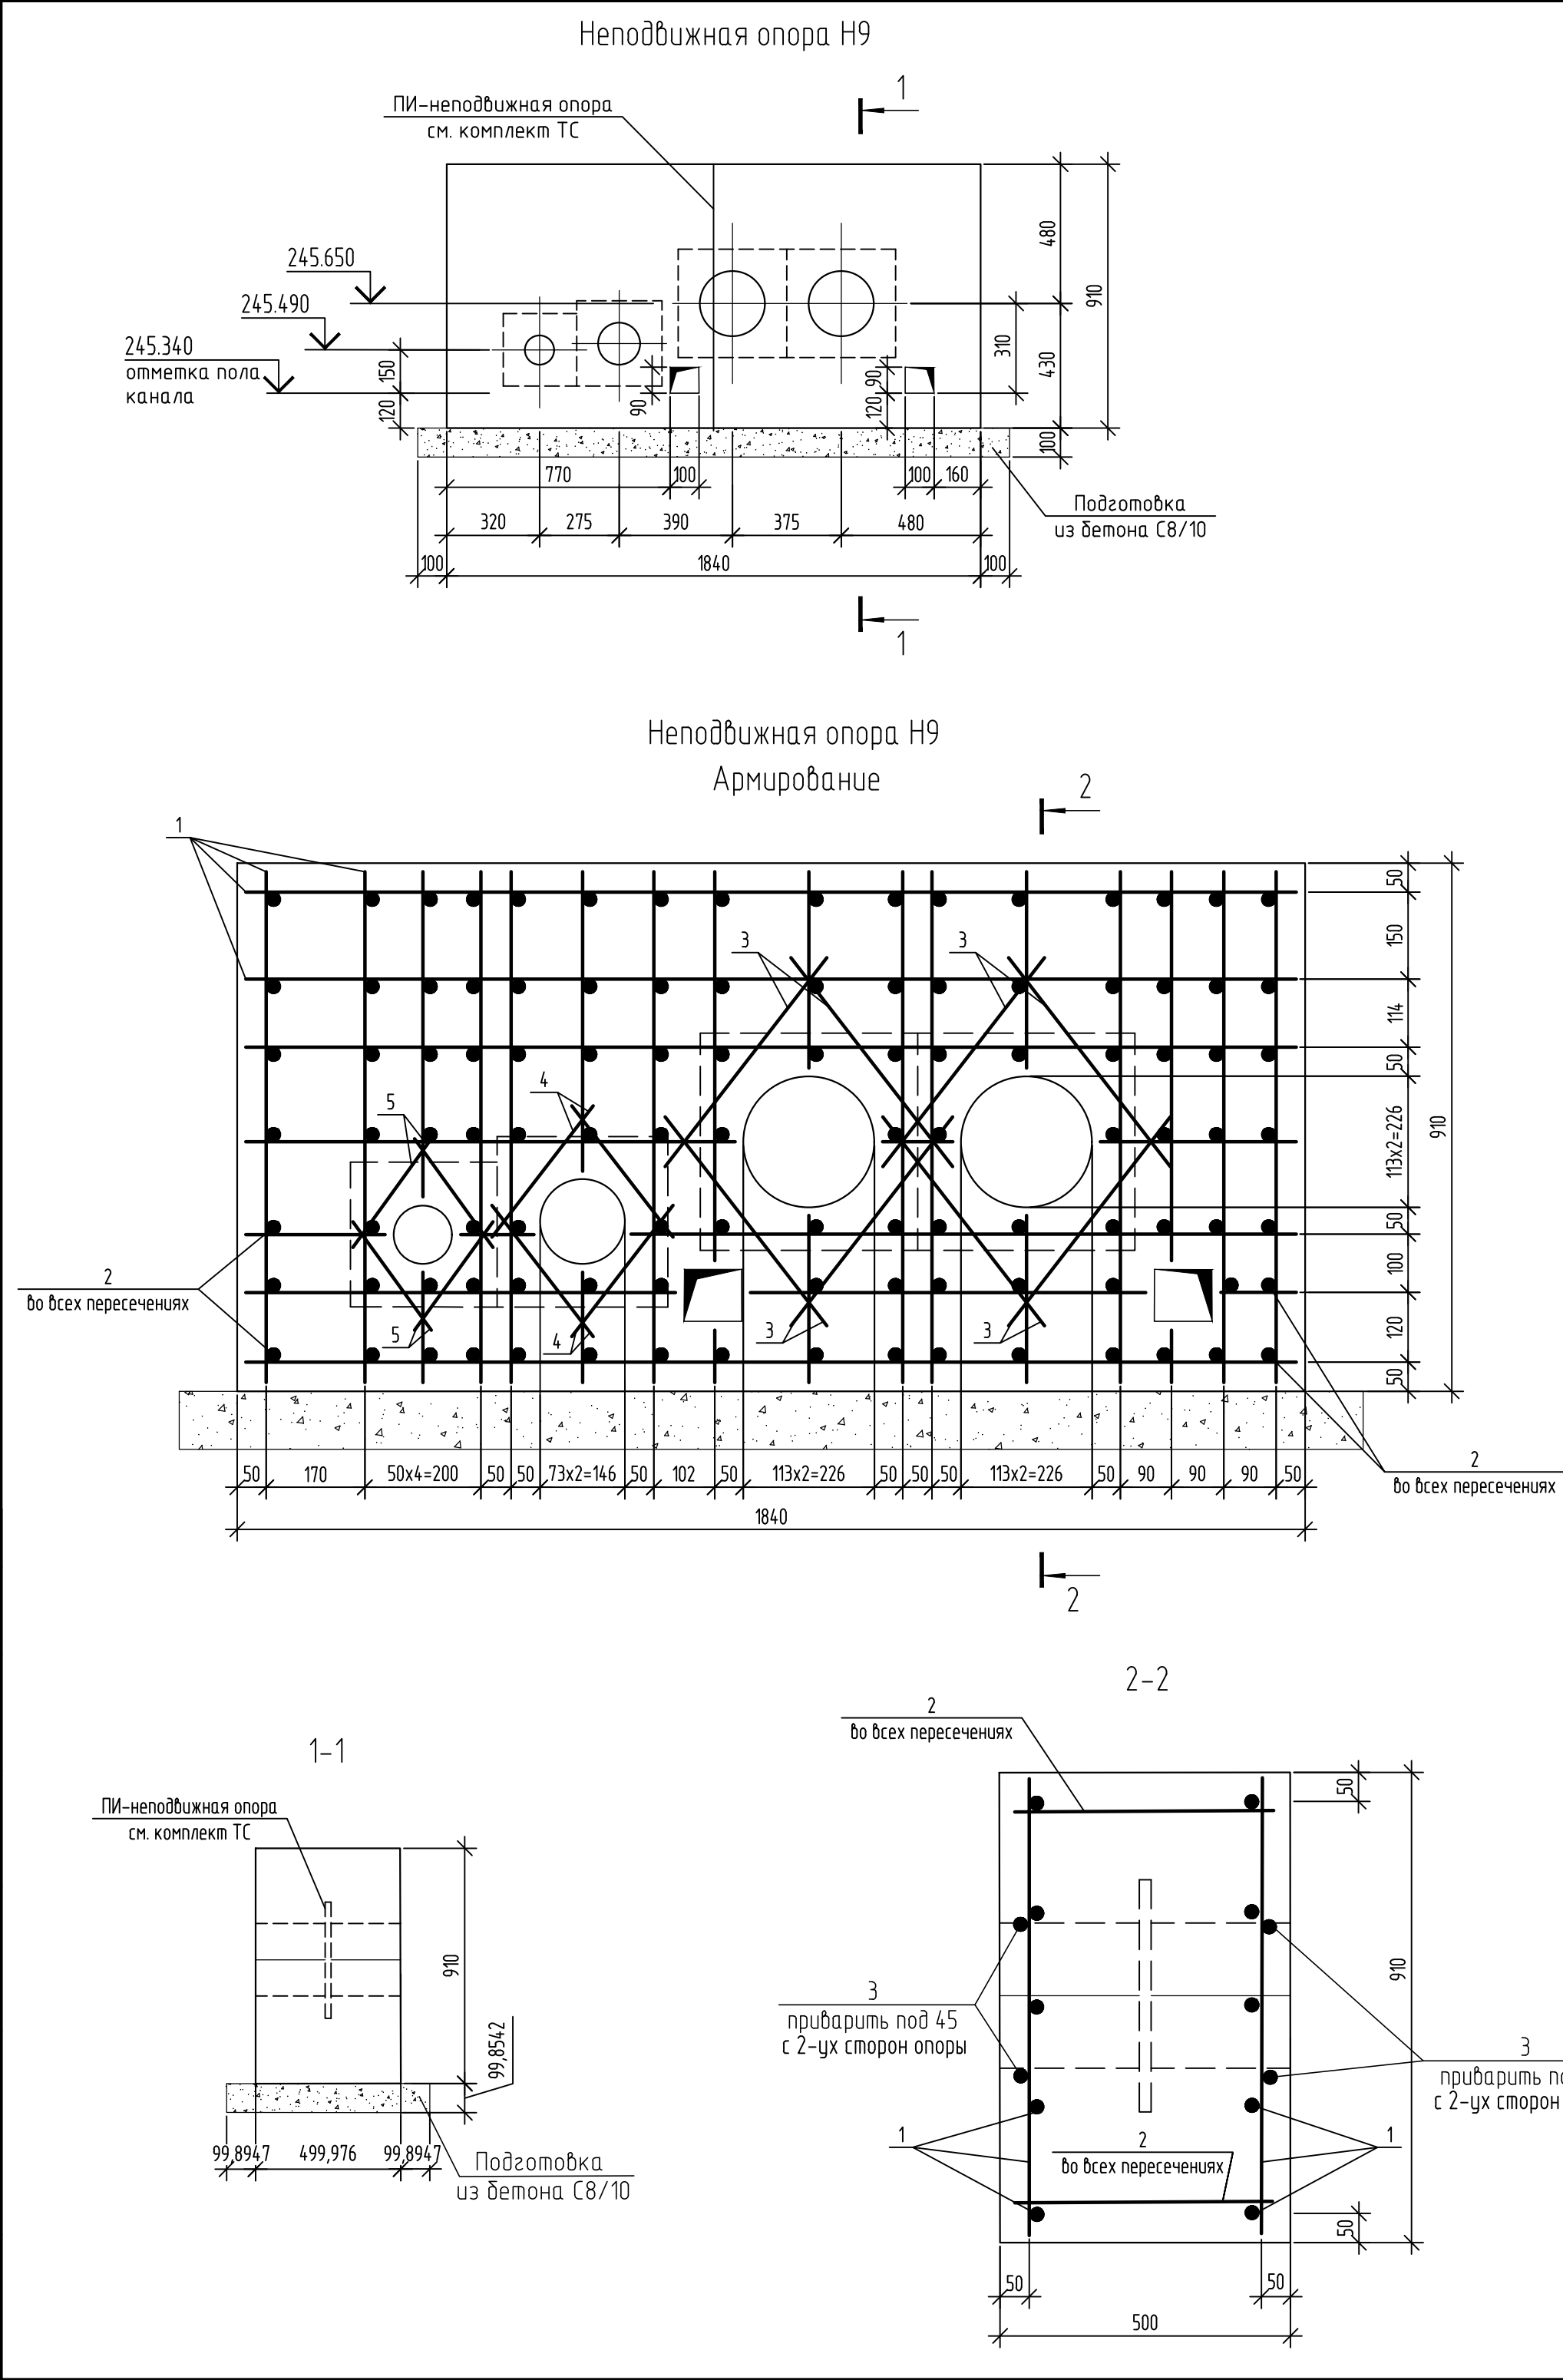

Спецификация элементов неподвижный опор Н9

Поз.	Обозначение	Наименование	Кол.	Масса ед.,кг.	Примечание
		Неподвижная опора Н9			
1		12 S500 СТБ 1704-2012 м.п.	49.3	0.888	
2		8 S500 СТБ 1704-2012 L=480	106	0.19	
3		12 S500 СТБ 1704-2012 L=460	16	0.41	
4		12 S500 СТБ 1704-2012 L=300	8	0.27	
5		12 S500 СТБ 1704-2012 L=250	8	0.23	
		Материалы			
		Бетон кл. С16/20 F100, W4 м3	0.8		
		Бетон кл. С8/10, м3	0.15		

Ведомость расхода стали на элемент, кг.

Марка элемента	Изделия арматурные				Всего
	Арматура класса				
	S500				
	СТБ 1704-2012				
	φ8	φ12		Итого	
Н9	20.14	54.34		74.48	74.48

- Данный лист смотреть с листами 7, 53, 54, листами комплекта ТС.
- Боковые поверхности щитовой опоры окрасить 2 слоями мастики "Аутокрин" по ТУ РБ 14511885.005-98 по битумному праймеру.
- Арматуру, попадающую в зону гильз, разрезать по месту и прибавить к гильзам.
- Арматуру, попадающую в зону опорного листа технологической опоры, разрезать по месту.
- Одиночные стержни объединить в пространственный каркас при помощи контактной точечной электросварки посредством сварочных клещей или путем вязания проволокой φ1.2-2.0 мм (m=0.2кг-на одну опору) во всех пересечениях.
- Распалубку монолитной конструкции производить после набора бетоном 70% проектной прочности.

						274.06/08.25-ТС.КЖ			
						Реконструкция тепловых сетей от Милы-ТЭЦ по ул. Путилова, 3а до врезки 2; от врезки 1 до ЦТП по ул. Фоселя, 17; от ТК 776/0102 до здания по ул. Фоселя, 19; от ТК 776/0103 до ЦТП №454; от ЦТП по ул. Фоселя, 17 до здания по ул. Фоселя, 19; до ТК 776/0301, до ТК 776/0201, до здания по пр-ту Независимости, 220/21, 220/8, 220/1, ул. Фоселя, 1, №4, до ТК 776/1, от ТК 776/0606 до здания по ул. Гурьева, 6; транзитных трубопроводов в здании по ул. Гурьева, 22 в г. Минске			
Изм.	Кол. уч.	Лист	№ док.	Подп.	Дата		Стадия	Лист	Листов
ГИП	Баканов			03.26		Неподвижная опора Н9	С	62	
Разработал	Каретникова			03.26					
Утвердил	Баканов			03.26					
Н. контр.	Антонов			03.26					