План участка временной теплотрассы УП8-УП28

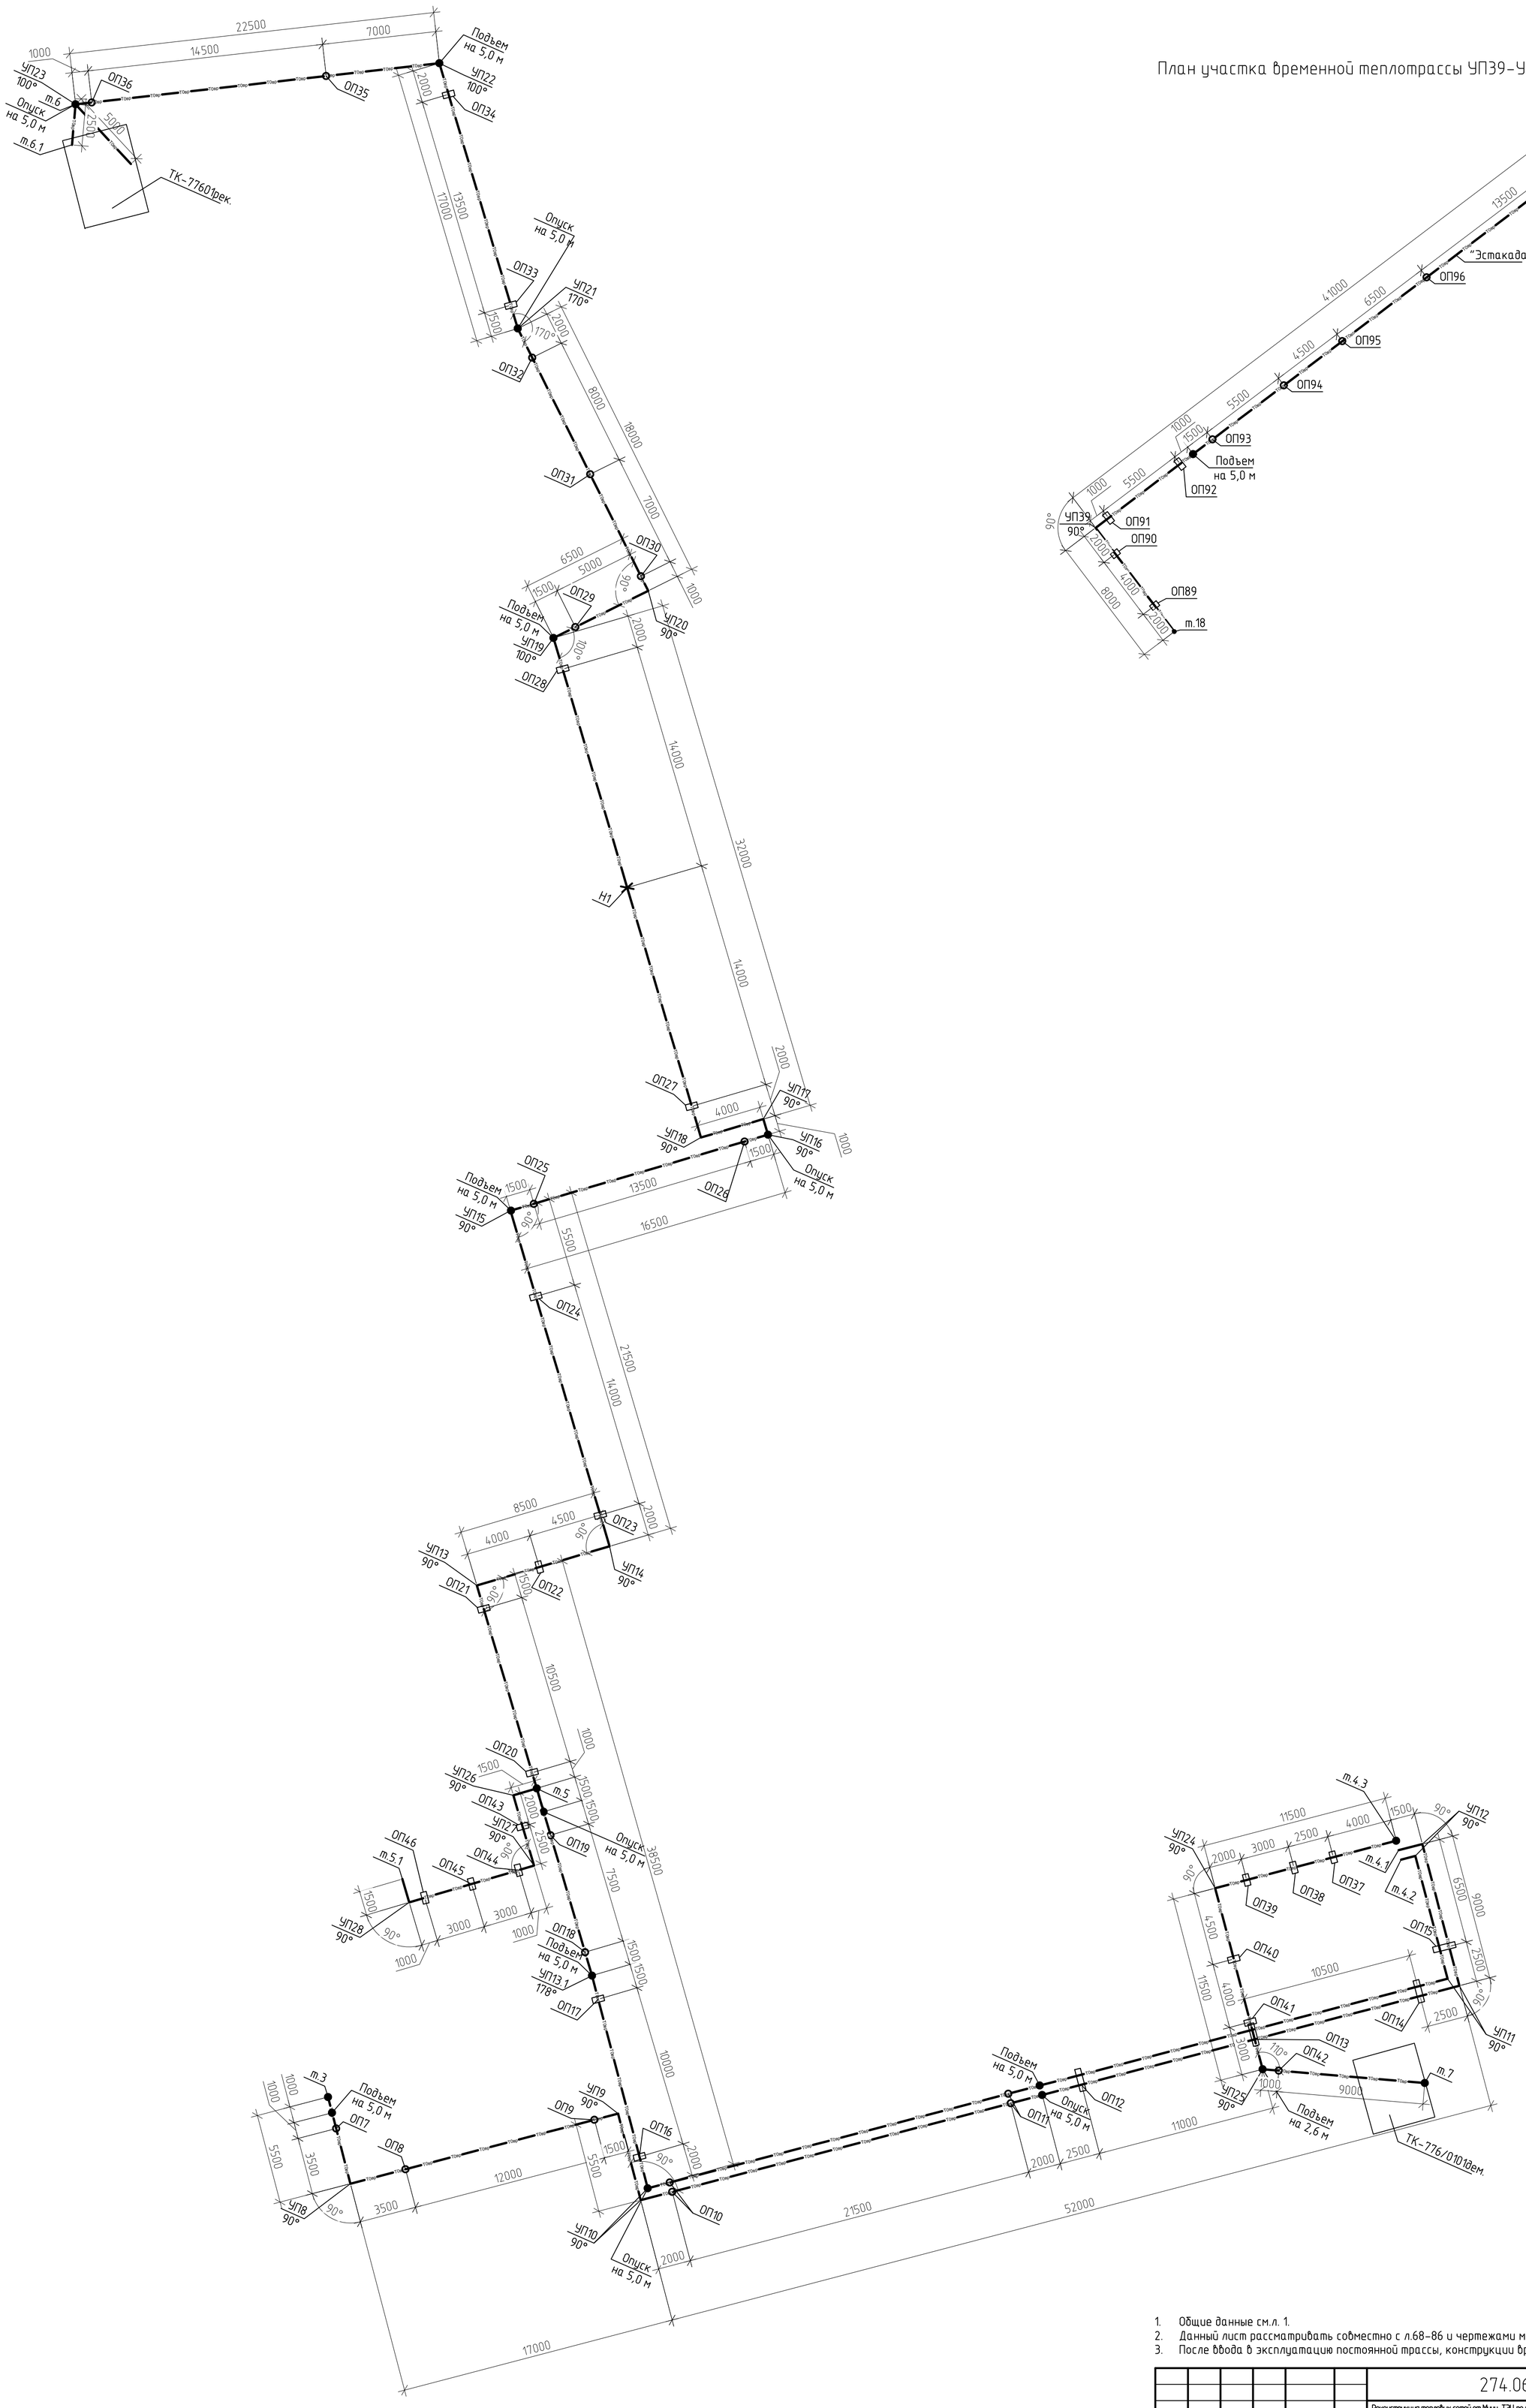


1. Общие данные см.л. 1.
2. Данный лист рассматривать совместно с л.68-86 и чертежами марки ТС1.
3. После ввода в эксплуатацию постоянной трассы, конструкции временной трассы демонтировать.

| Изм. | Кол.уч. | Лист | № док. | Подп. | Дата | 274.06/08.25-ТС1.КЖ | | |
|---|---|---|---|---|---|---|---|---|
| | | | | | | Реконструкция тепловых сетей от Мини-ТЭЦ по ул. Пулихова, 3а до врезки 2; от врезки 1 до ЦТП по ул. Фогеля, 17; от ТК 776/0102 до здания по ул. Фогеля, 19; от ТК 776/0103 до ШРП №-454; от ЦТП по ул. Фогеля, 17 до здания по ул. Фогеля, 19, до ТК 776/0301, до ТК 776/0201, до зданий по пр-ту Независимости, 220/21, 220/8, 220/1, ул. Фогеля, 1, 1Н, до ТК 77611; от ТК 776/0606 до здания по ул. Гуртьева, 6; транзитных трубопроводов в здании по ул. Гуртьева, 22 в г. Минске | | | |
| ГИП | | Баканов | | | 03.26 | | Стадия | Лист | Листов |
| Разработал | | Послед | | | 03.26 | | С | 69 | |
| Утвердил | | Баканов | | | 03.26 | Тепловая сеть на период строительства. Схема расположения скользящих и неподвижных опор. | ООО "КомплексЭнергоПроект" | | |
| Н. контр. | | Антонов | | | 03.26 | | | | |

Согласовано

Взам. инв. №

Подп. и дата

Инв. № подл.

Формат А1