


План участка временной теплотрассы УП41-УП50

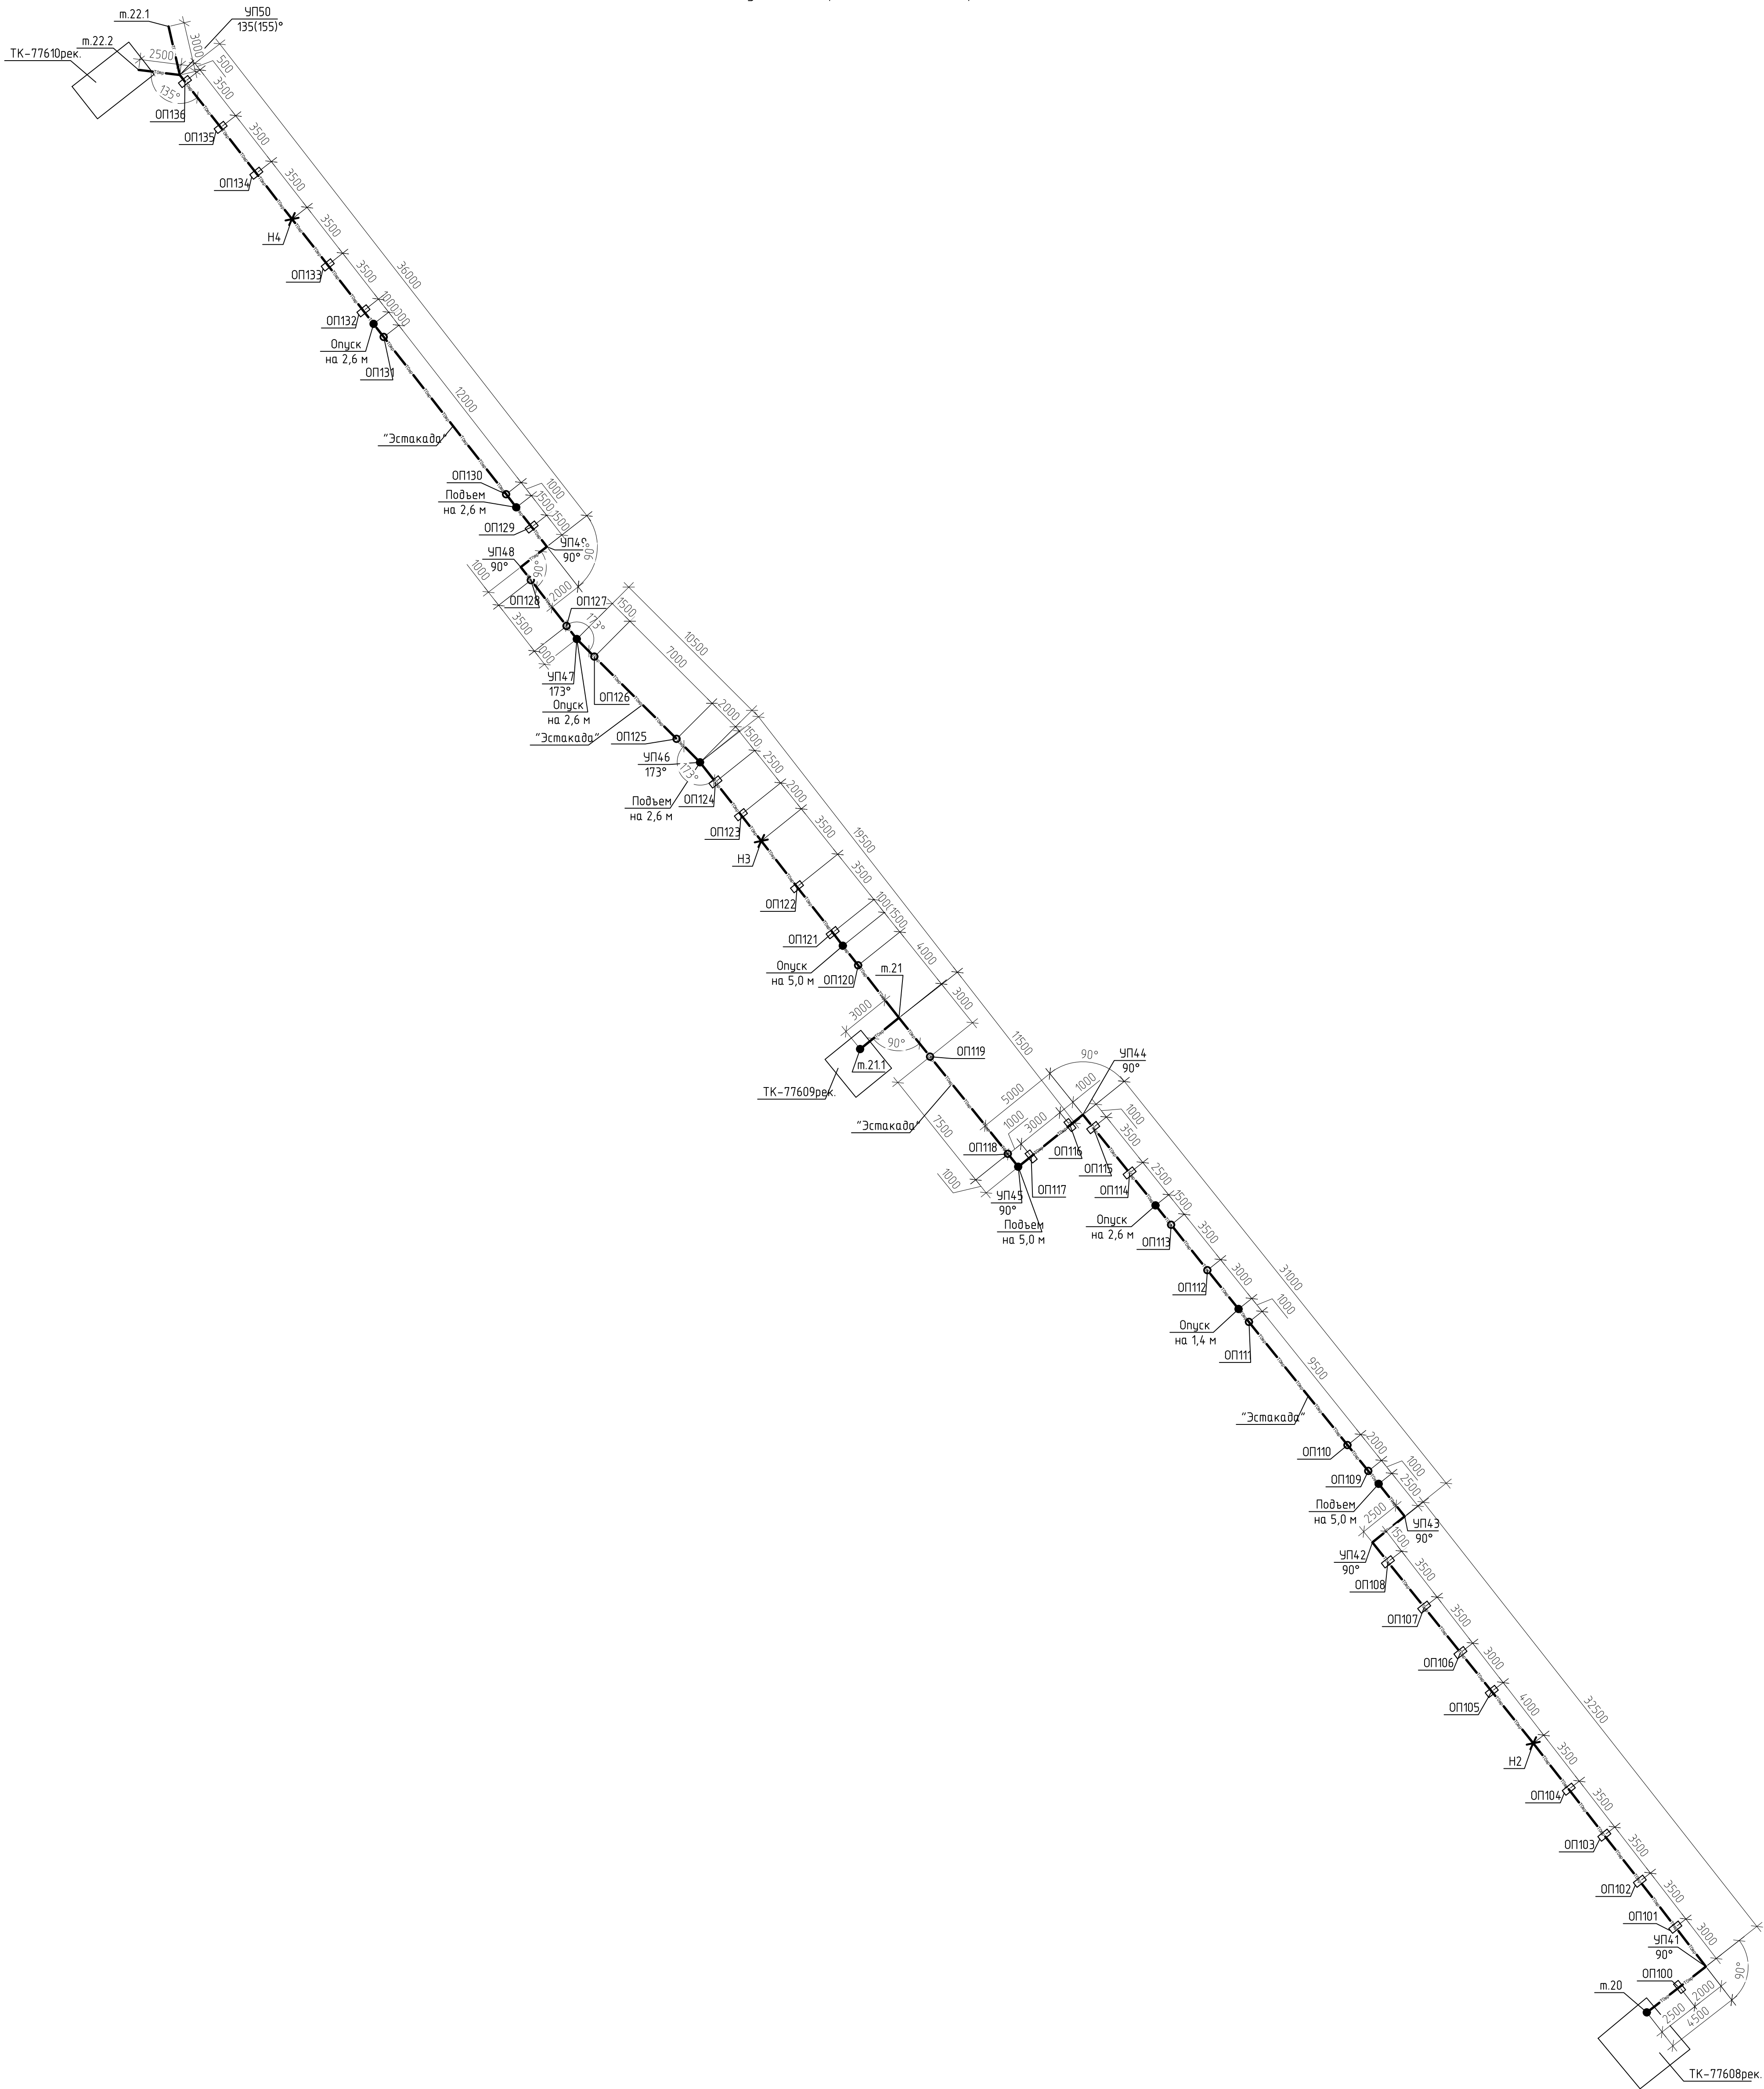

1. Общие данные см.л. 1.
2. Данный лист рассматривать совместно с л.68-86 и чертежами марки ТС1.
3. После ввода в эксплуатацию постоянной трассы, конструкции временной трассы демонтировать.

[illegible]