


План участка временной теплотрассы УП51-УП58

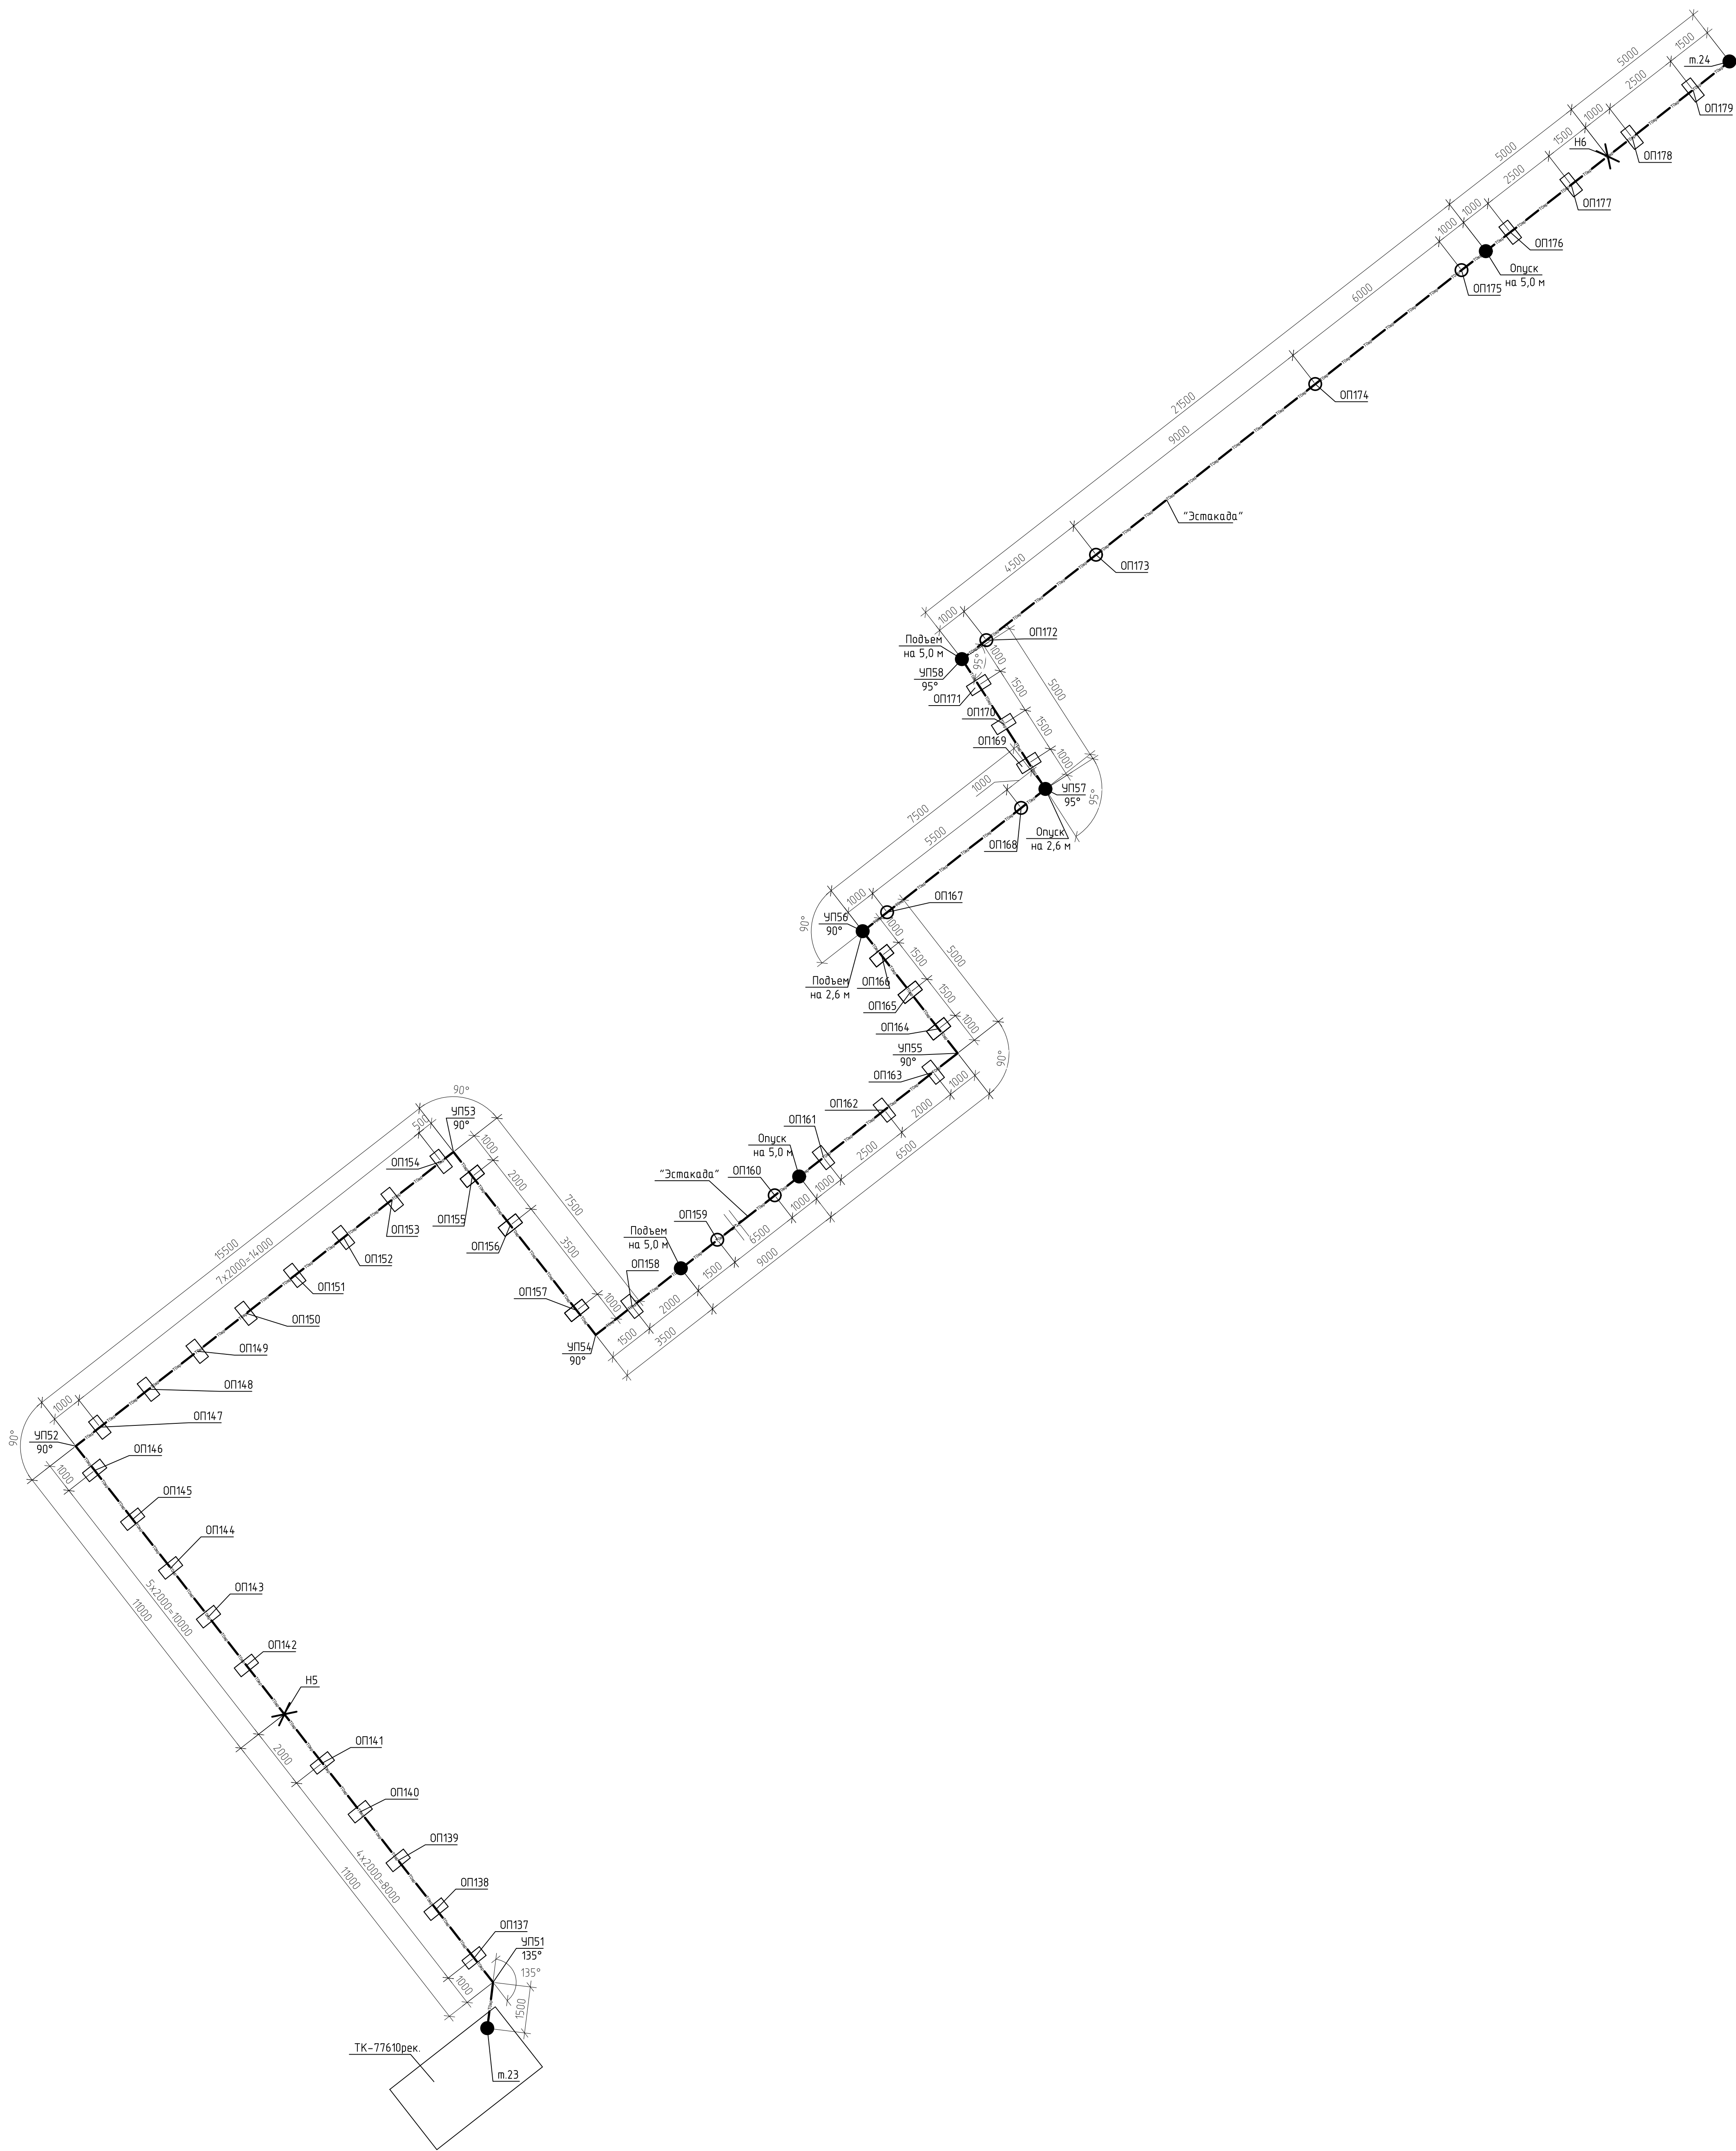

1. Общие данные см. л. 1.
2. Данный лист рассматривать совместно с л. 68–86 и чертежами марки ТС1.
3. После ввода в эксплуатацию постоянной трассы, конструкции временной трассы демонтировать.

[illegible]