
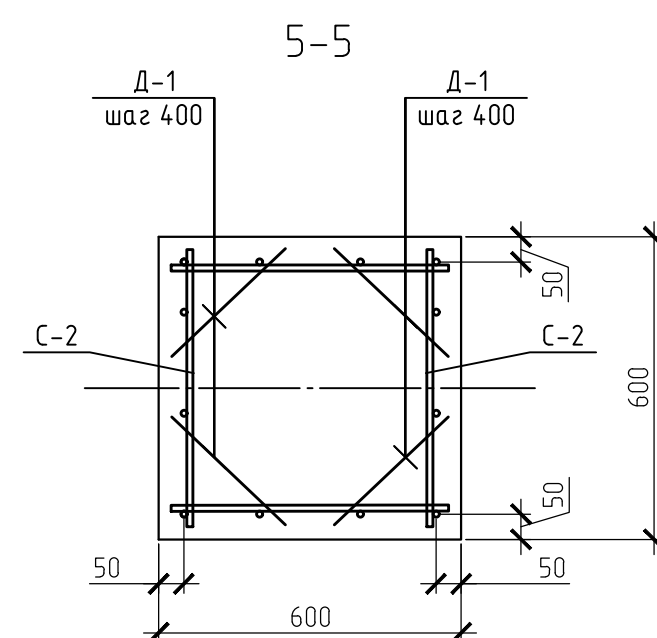
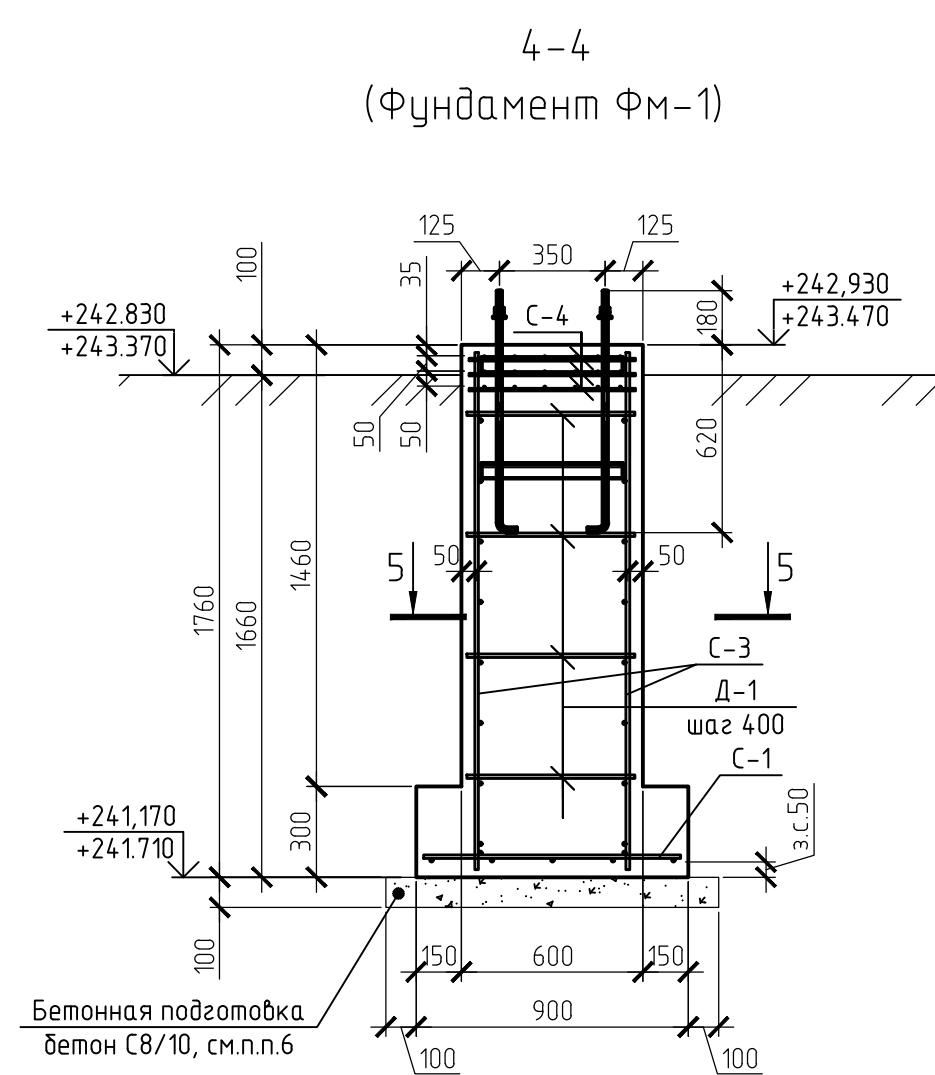
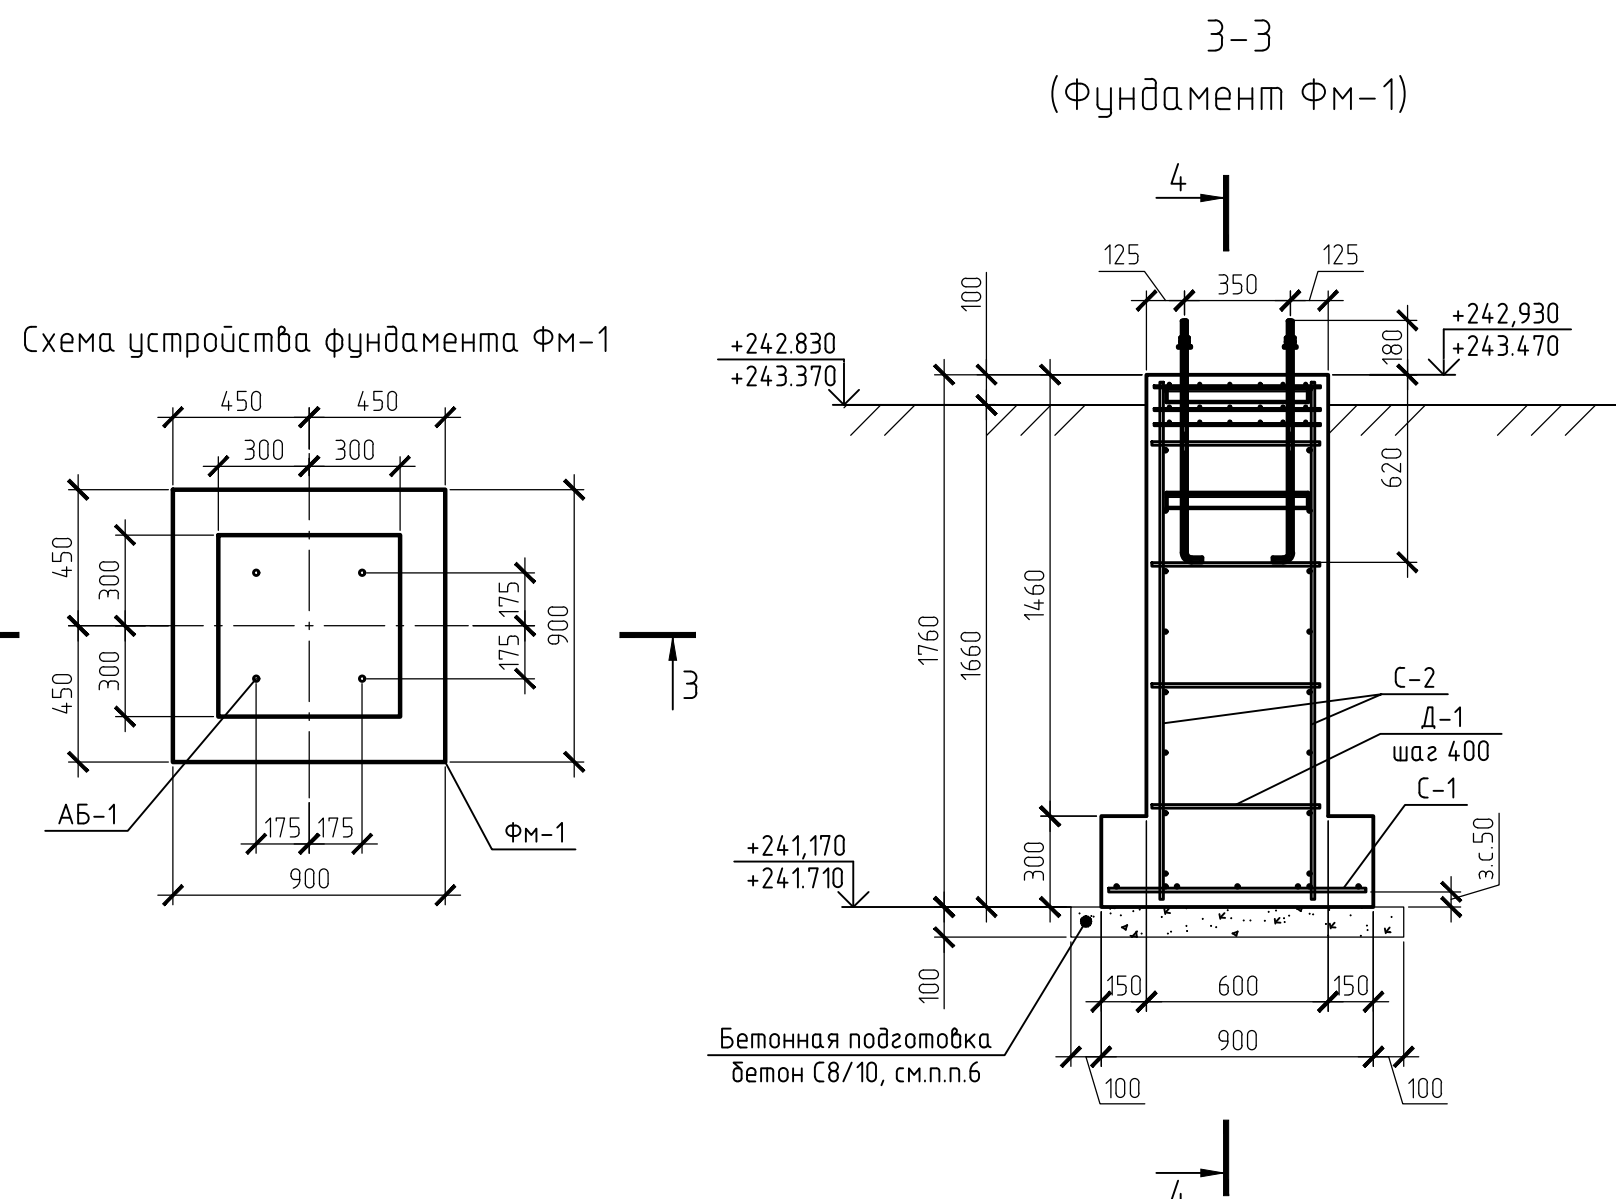
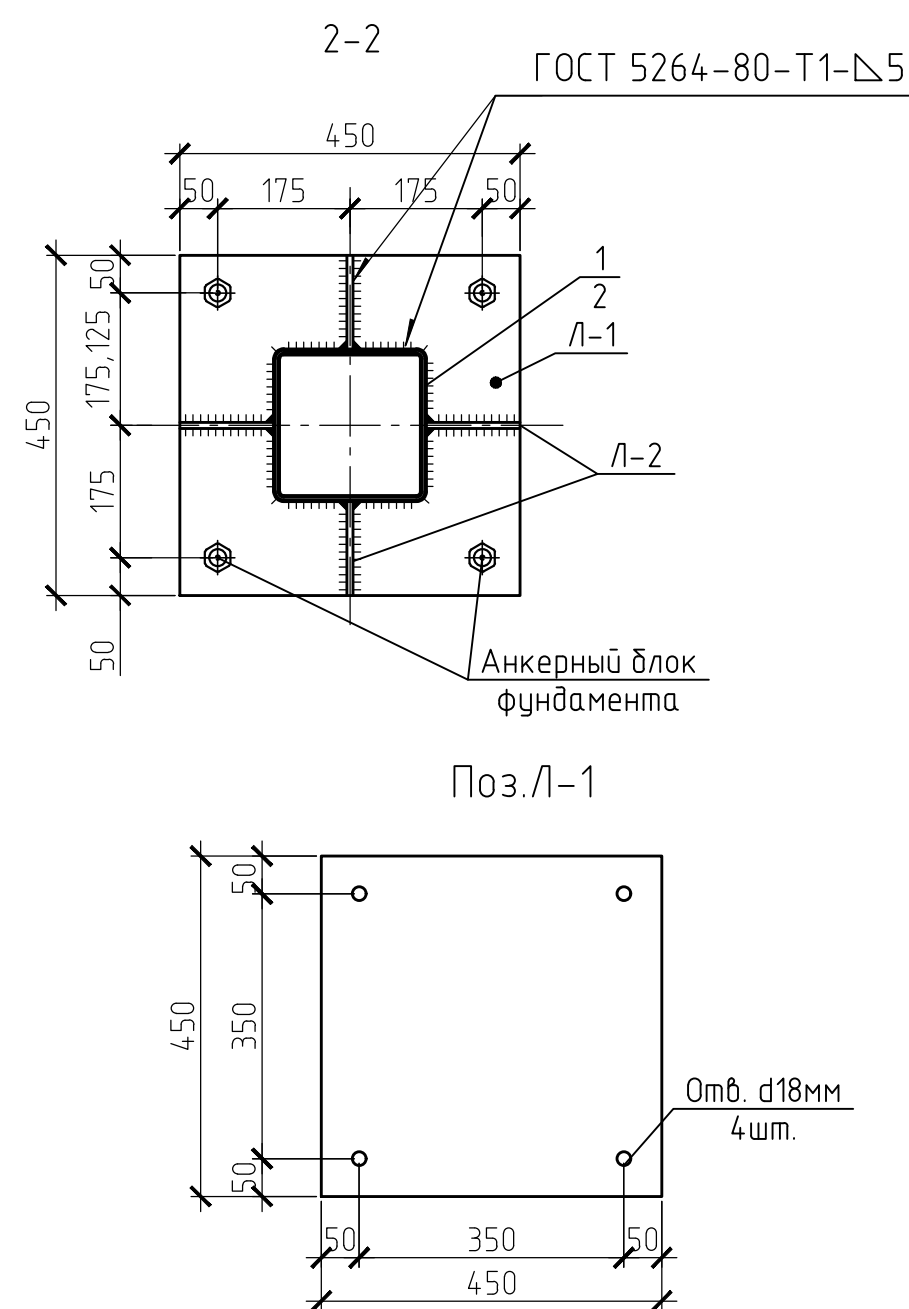
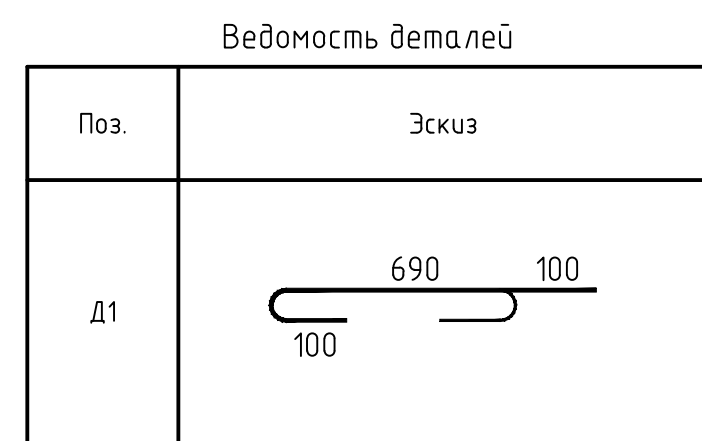
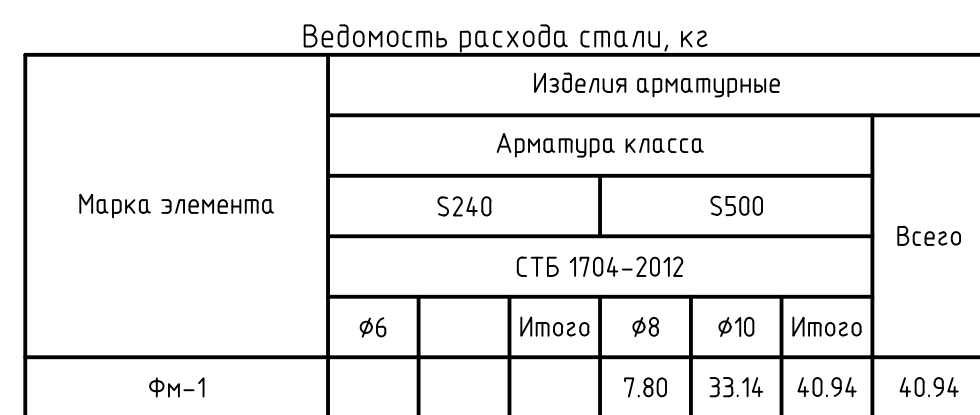
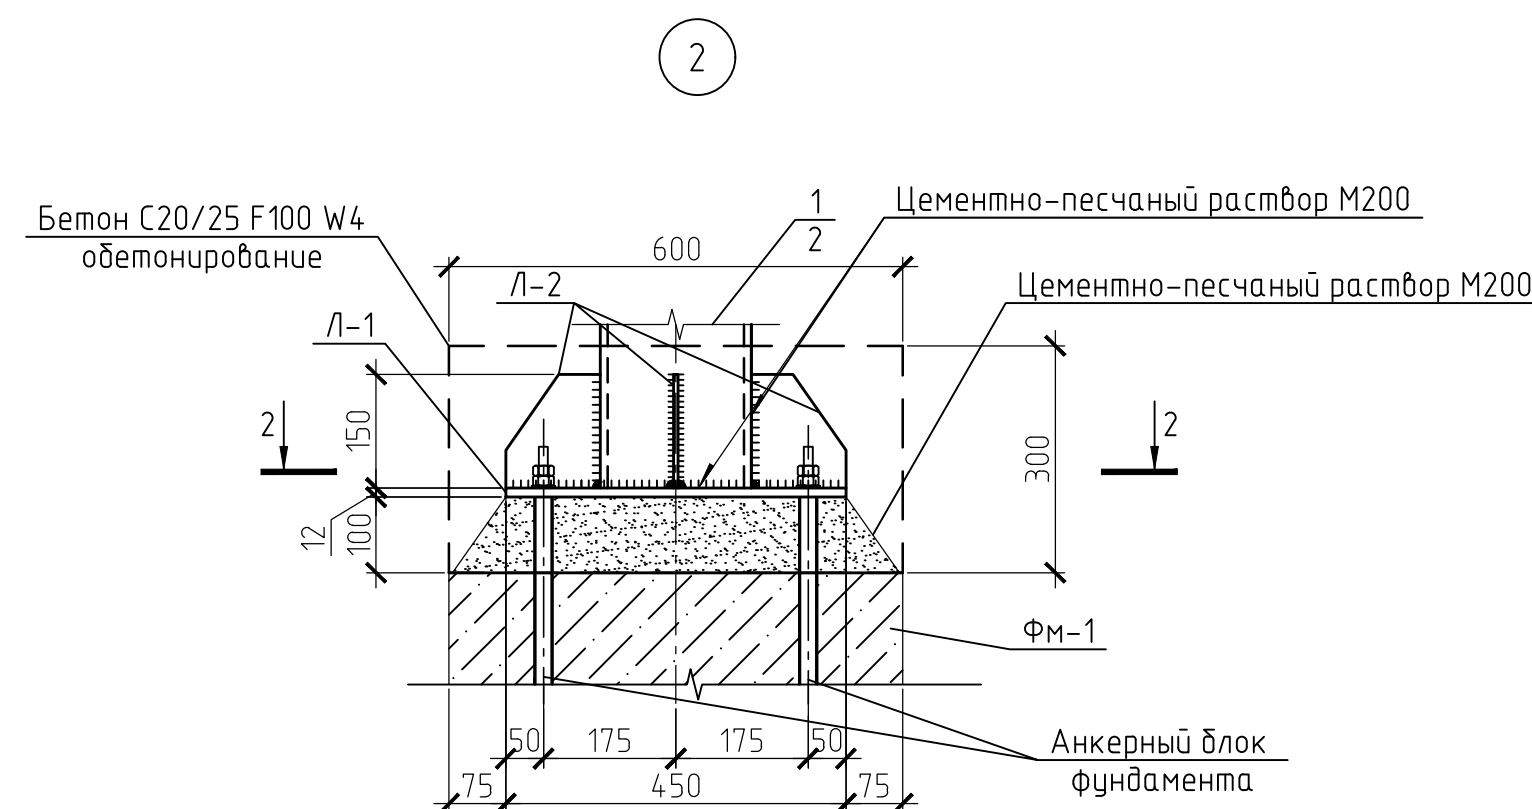
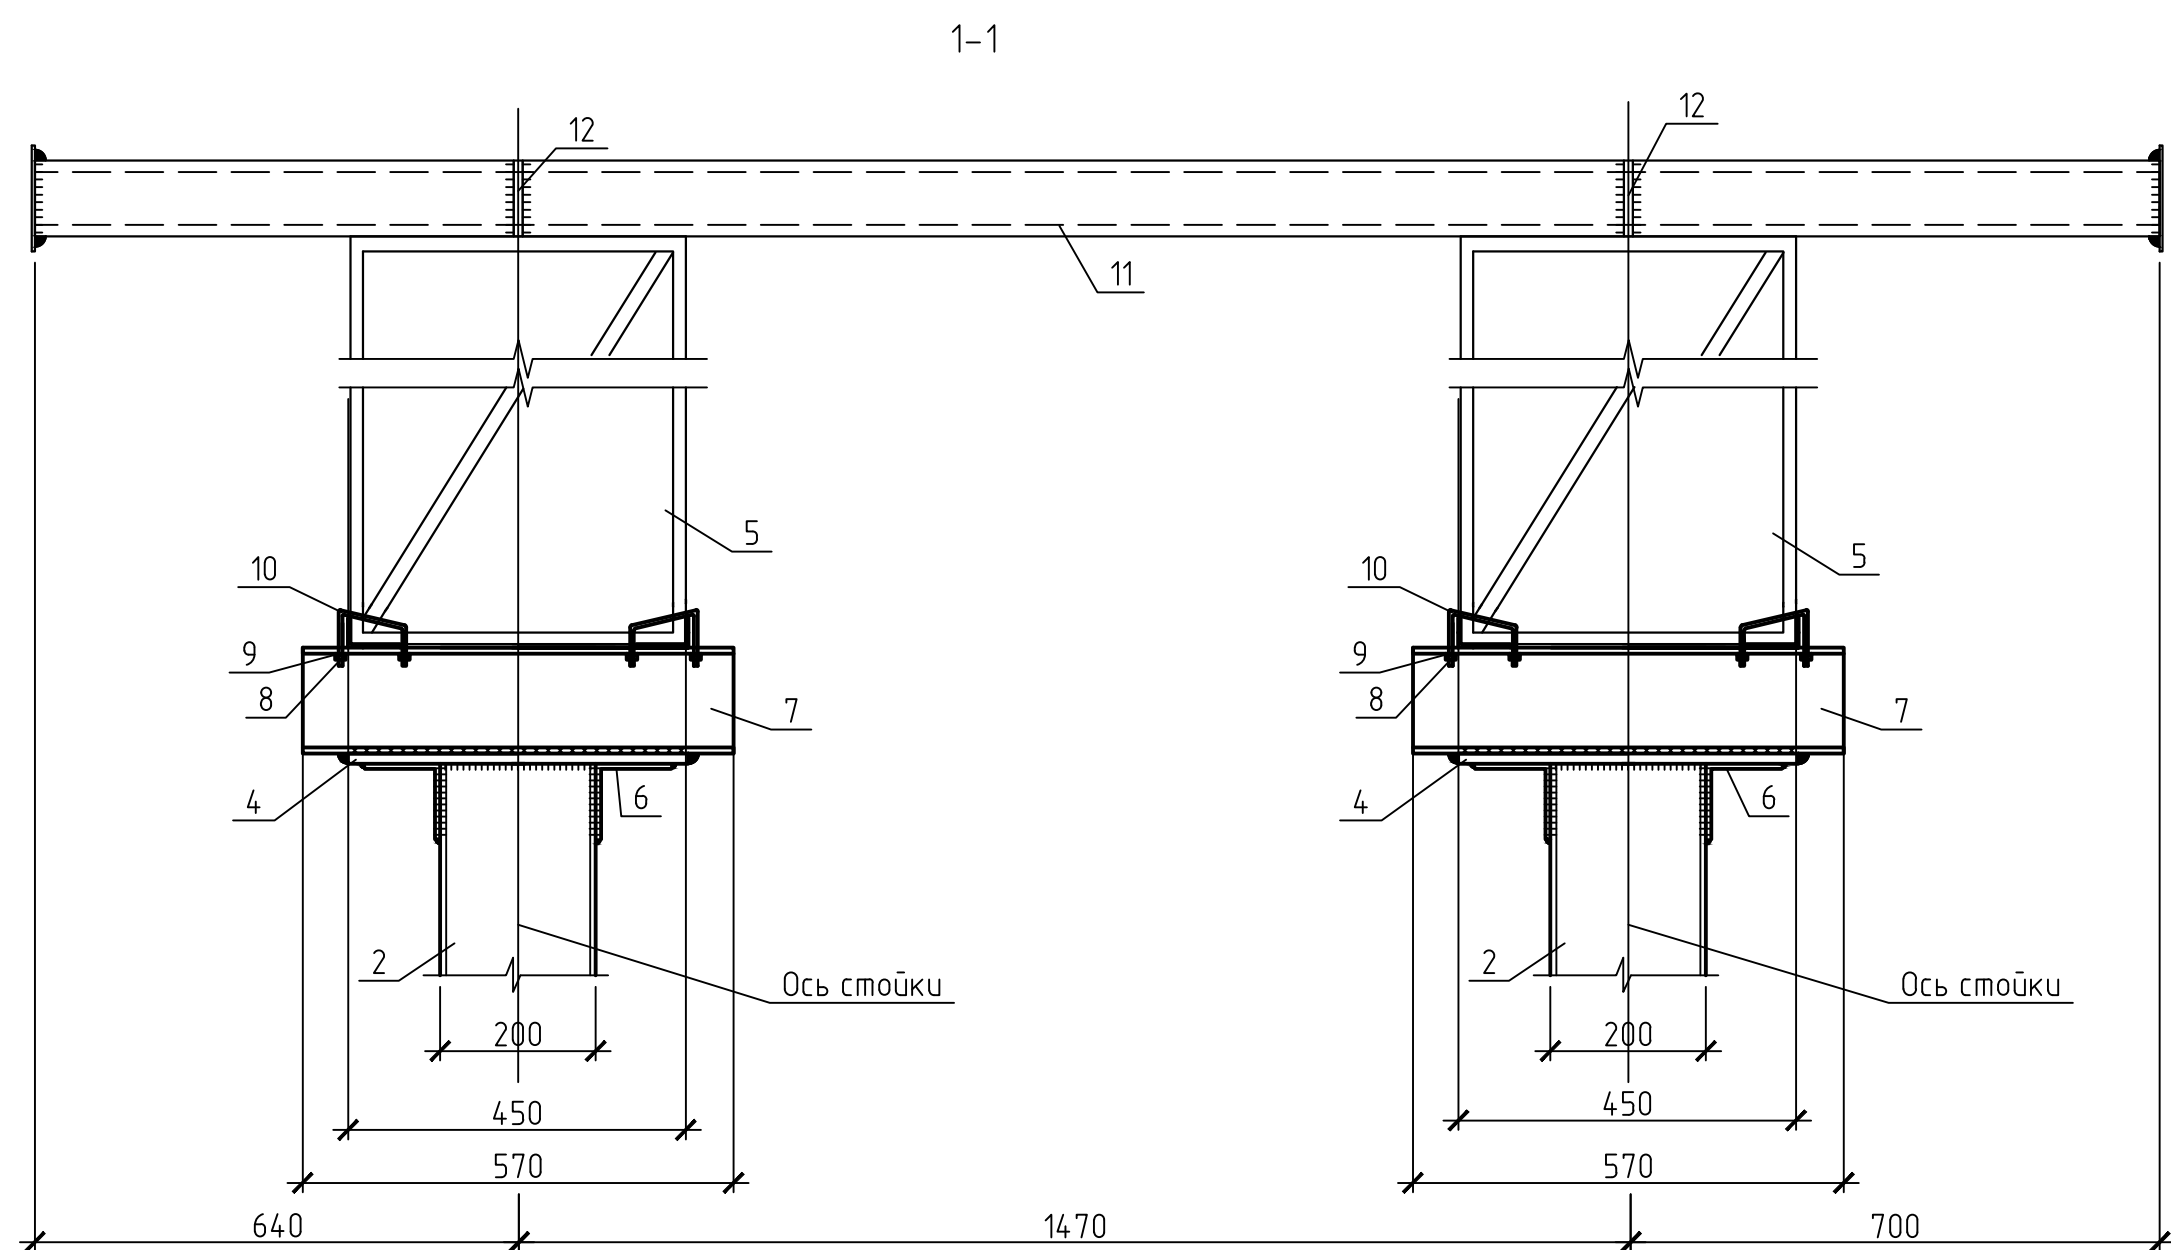



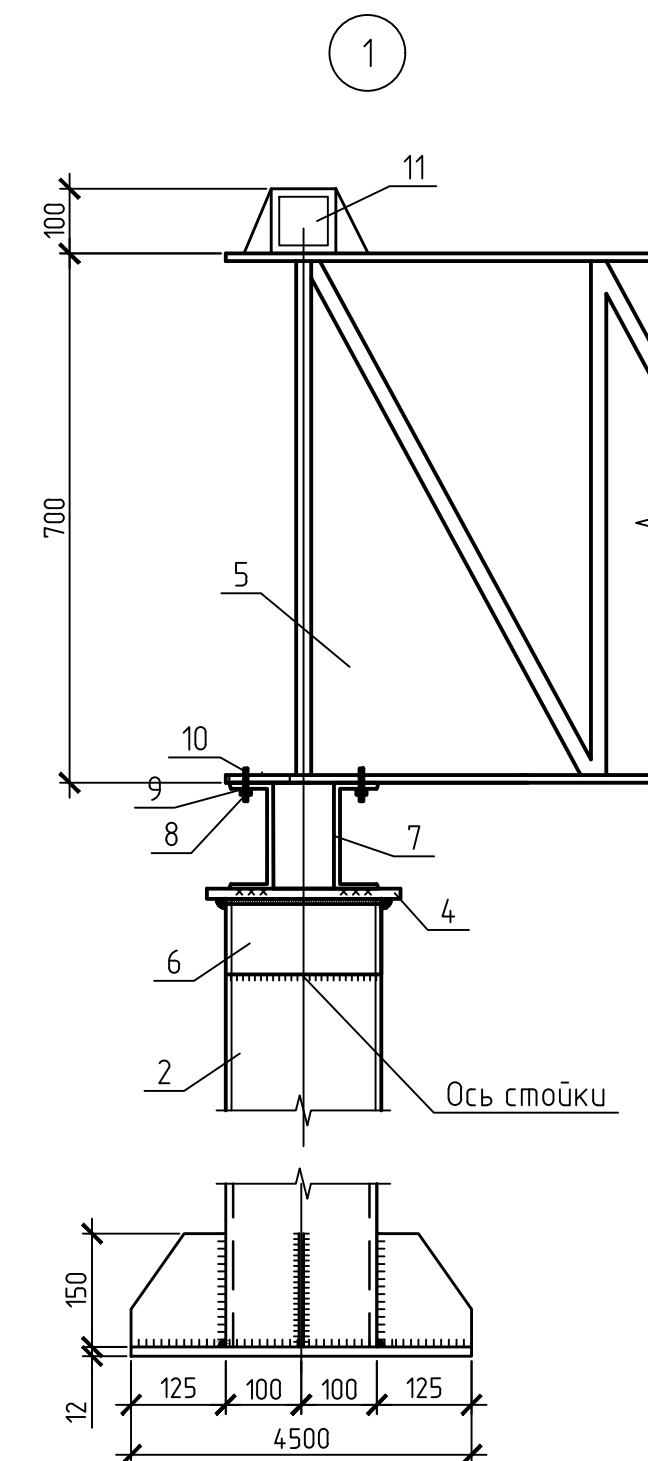

Поз.	Обозначение	Наименование	Кол.	Масса ед., кг	Примечание
		ФМ-1	2		
С-1	ГОСТ 23279-2012	4С $\frac{105500-200}{105500-200}$ 85x85	1	5.24	
С-2	ГОСТ 23279-2012	4С $\frac{105500-200(100)}{105500-200(165)}$ 55x171 $\frac{120+25}{25+25}$	2	7.27	
С-3	ГОСТ 23279-2012	4С $\frac{105500-200}{105500-200(165)}$ 55x171 $\frac{120+25}{175+175}$	2	5.16	
С-4	ГОСТ 23279-2012	4С $\frac{85500-100(50)}{85500-100(50)}$ 55x55 $\frac{50+50}{50+50}$	3	2.60	
АБ-1	274.06/08.25-ТС.КЖИ-АБ-1	Анкерный блок АБ-1	1	151	
Д-1		Ø10 S500 СТБ 1704-2012 L=310	1	151	
Ш2	ГОСТ 11371-78	Шайба М16	4	0.011	доп-ые для АБ-1
Г2	ГОСТ 5915-70	Гайка М16	4	0.038	доп-ые для АБ-1
		Материалы			
		Бетон С20/25 W4 F100	1.6		м³
		Бетон СВ/10	0.4		м³
		Бетон С20/25 W4 F100	0.22		Объем обработки базы
		Цементно-песчаный раствор М200	0.1		Подливка
		ОП10-ОП11			
1		Профиль $\frac{200x200x6}{2245 \text{ ГОСТ } 27172-2021}$ ГОСТ 30245-2012 L=5040	2	180.53	
2		Профиль $\frac{200x200x6}{2245 \text{ ГОСТ } 27172-2021}$ ГОСТ 30245-2012 L=5060	2	181.25	
3		Лист $\frac{16x540x540}{2345 \text{ ГОСТ } 27172-2021}$ ГОСТ 19903-2015	2	38.62	
4		Лист $\frac{10x260x570}{2345 \text{ ГОСТ } 27172-2021}$ ГОСТ 19903-2015	2	11.63	
5	Серия 3.501.2-136 вып.0	Поперечина П80-22.50	2	654.39	см.п.п.1
6		Уголок $\frac{100x100x7}{2245 \text{ ГОСТ } 27172-2021}$ ГОСТ 18509-93 L= 200	8	2.158	
7		Швеллер $\frac{14}{2245 \text{ ГОСТ } 27172-2021}$ ГОСТ 8240-97 L=570	8	10.37	
8	ГОСТ 5915-70	Гайка М16	16	0.022	
9	ГОСТ 10906.78	Шайба М16	8	0.03	
10	Серия 3.501.2-136.1-07.0.0.0.03	Болтскоба	8	0.52	
11	274.06/08.25-ТС1КЖИ-Т1	Траверса Т1	10	41.73	
12		Лист $\frac{6x55x100}{2345 \text{ ГОСТ } 27172-2021}$ ГОСТ 19903-2015	40	0.25	
Л-1		Лист $\frac{12x450x450}{2345 \text{ ГОСТ } 27172-2021}$ ГОСТ 30245-2012	1	19.08	
Л-2		Лист $\frac{8x125x150}{2345 \text{ ГОСТ } 27172-2021}$ ГОСТ 30245-2012	4	0.94	

Ведомость расхода стали, кг									
Марка элемента	Изделия арматурные						Всего		
	Арматура класса								
	S240			S500					
	СБ 1704-2012								
	φ6		Итого	φ8	φ10	Итого			
ФМ-1				7.80	33.14	40.94	40.94		

Ведомость деталей	
Поз.	Эскиз
Д1	

1. Поперечина Ф-1 обрезаем выполнять аналогично поперечине ПС80-22,5 по серии 3.501.2-136.0. Отличительная особенность – длина поперечины L=21,50 м.
2. Наружные поверхности опуски и фундамента, соприкасающиеся с грунтом, окрасить двумя слоями мастики «Аутокрип» ТУ РБ 14511885.001-98 по праймеру Аутокрип» ТУ РБ 14511885.001-98.
3. Все металлоконструкции на заводе-изготовителе должны быть огрунтованы грунтовкой ГФ-021 по ГОСТ 25129-82* и защищены от коррозии эмалью ПФ-115 по ГОСТ 6465-76*. Общая толщина лакокрасочного покрытия, включая грунтовку, должна быть не менее 120 мкм.
4. В монтажных стыках и узлах, а также в местах, где окраска повреждена, металлоконструкции после окончания всех монтажных работ должны быть очищены, огрунтованы грунтовкой ГФ-021 и защищены от коррозии эмалью ПФ-115, толщиной 120 мкм.
5. Обратную засыпку делать привозным неагрессивным песчаным грунтом с уплотнением до $K_{сжм}=0,95$

						274.06/08-25-ТС1.КЖ			
						Реконструкция тепловых сетей от Мача-ТЭЦ по ул. Гурьевой, до д.фазы 2, от фазы 1 до ЦТП по ул. Фавора, ТП от ТК 776/002 до здания по ул. Фавора, 9, от ТК 776/003 до ЦТП 2-5, от ЦТП до здания по ул. Фавора, 9, от ТК 776/0301 до ТК 776/0201 до здания по пр-ту Неудольности, 220/21, 220/20, 220/1, ул. Фавора, 1 №, от ТК 776/01 от ТК 776/006 до здания по ул. Гурьевой, 6, протяженные трубопроводы от здания по ул. Гурьевой, 22 до ст. Мыское.			
Изм.	Кол.ч	Лист	N док.	Подп.	Дата				
						Стадия		Лист	Листов
ГИП		Баканов		[подпись]	03.26	с		78	
Разработал		Послед		[подпись]	03.26				
Утвердил		Баканов		[подпись]	03.26				
Н. контр.		Антонов		[подпись]	03.26				
Тепловая сеть на период строительства: Переход ОП10 - ОП11.						ООО "Комплекс ЭнергоПроект"			