



Инв. № подл. Подп. и дата. Взам. инв. №. Согласовано.


Переход ОП125–ОП126

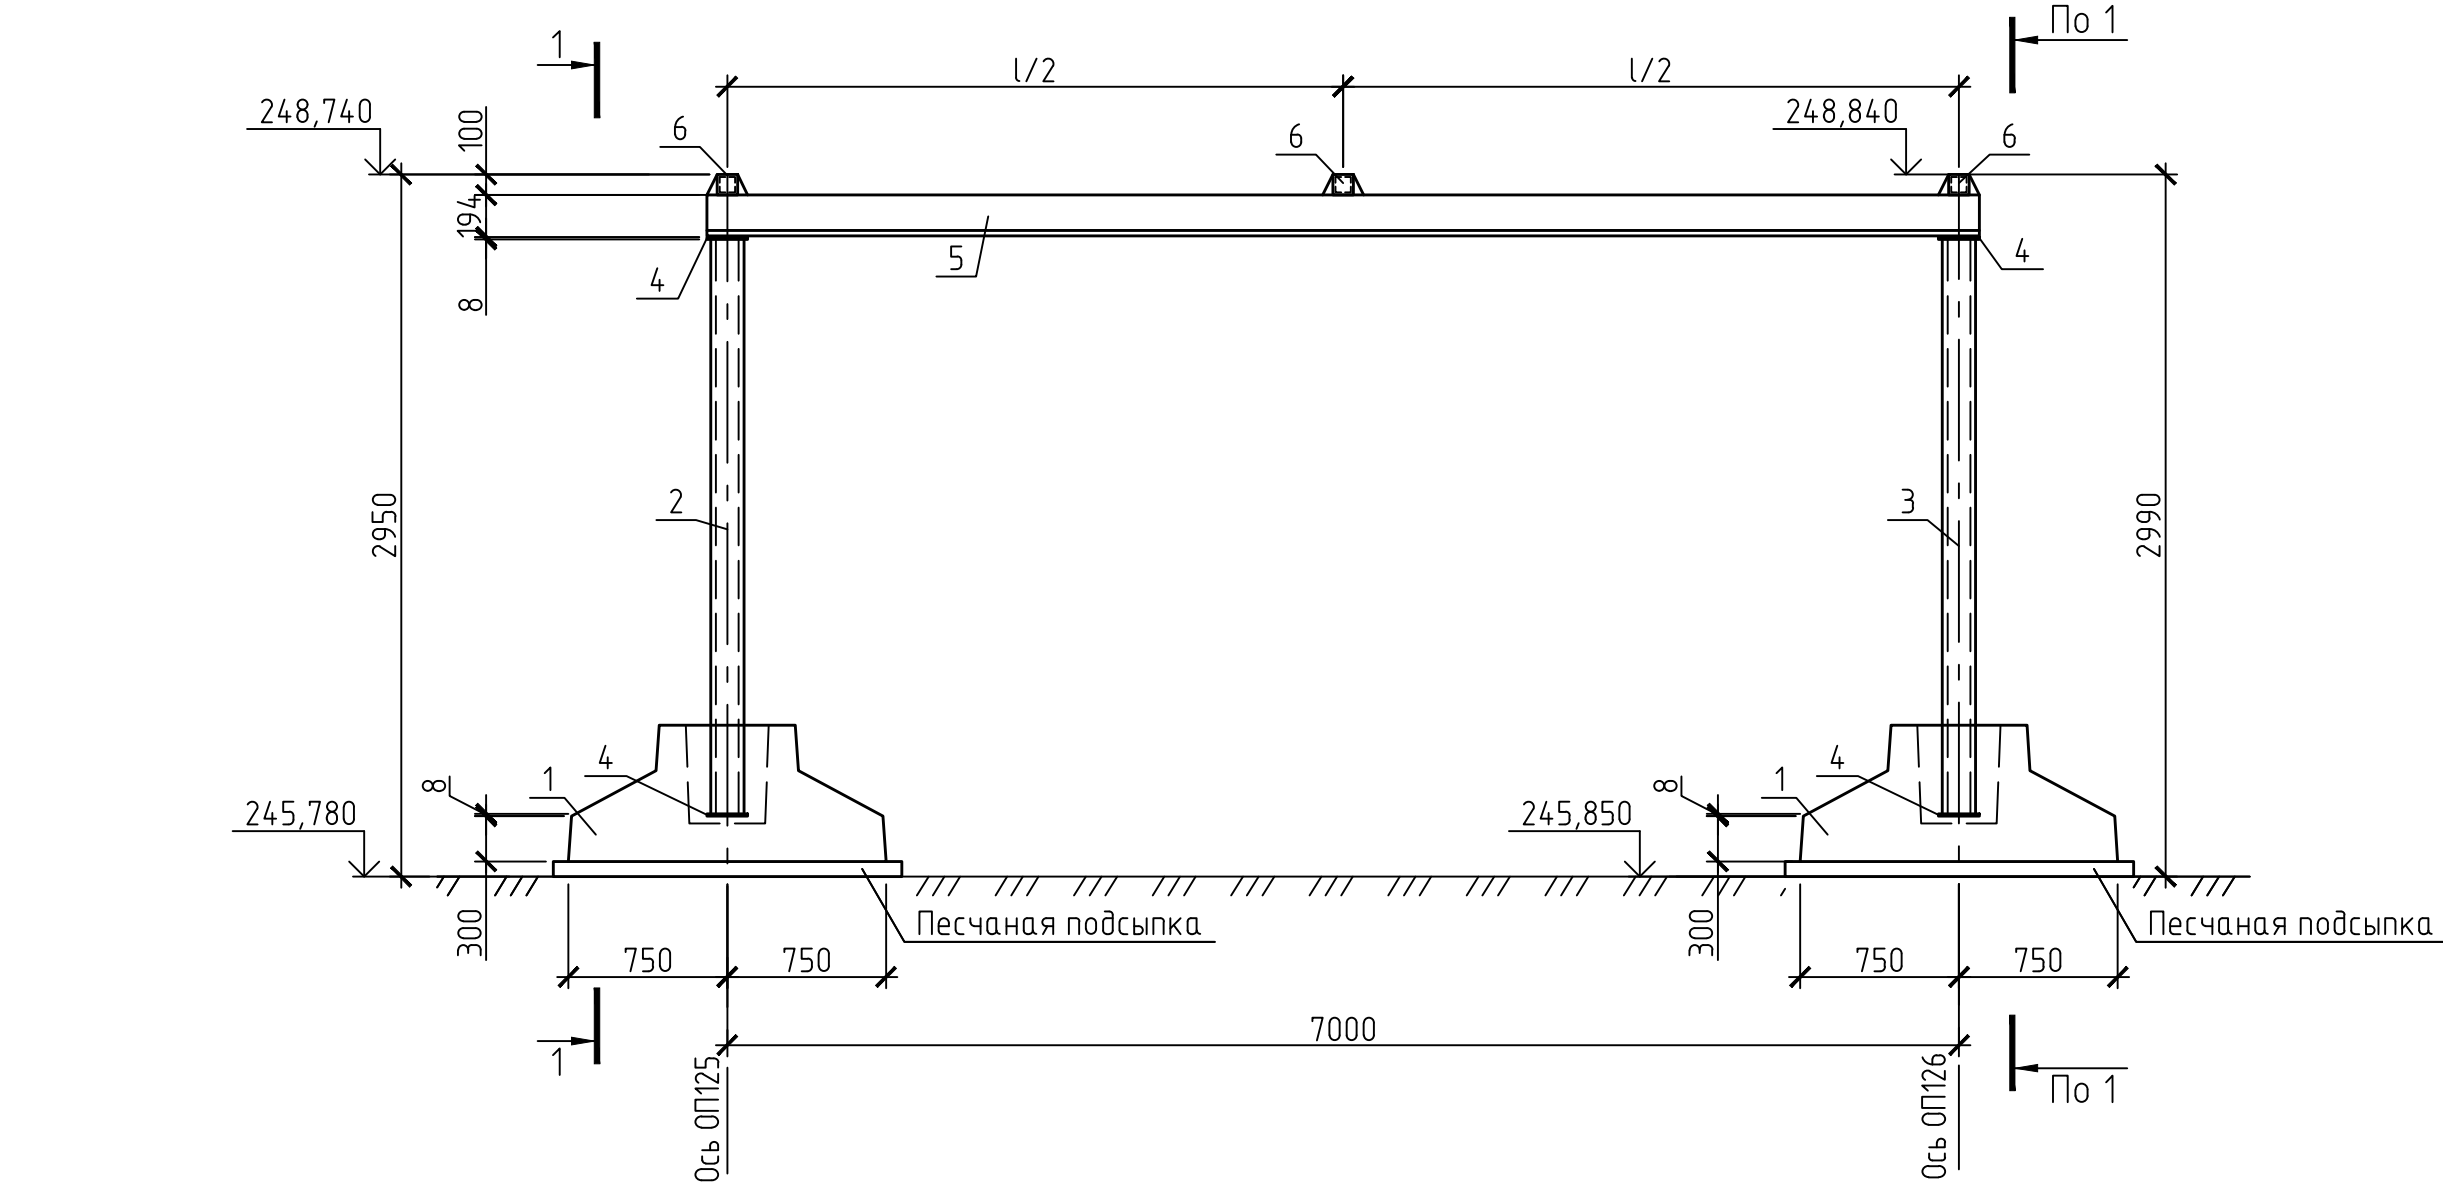


Переход ОП167–ОП168

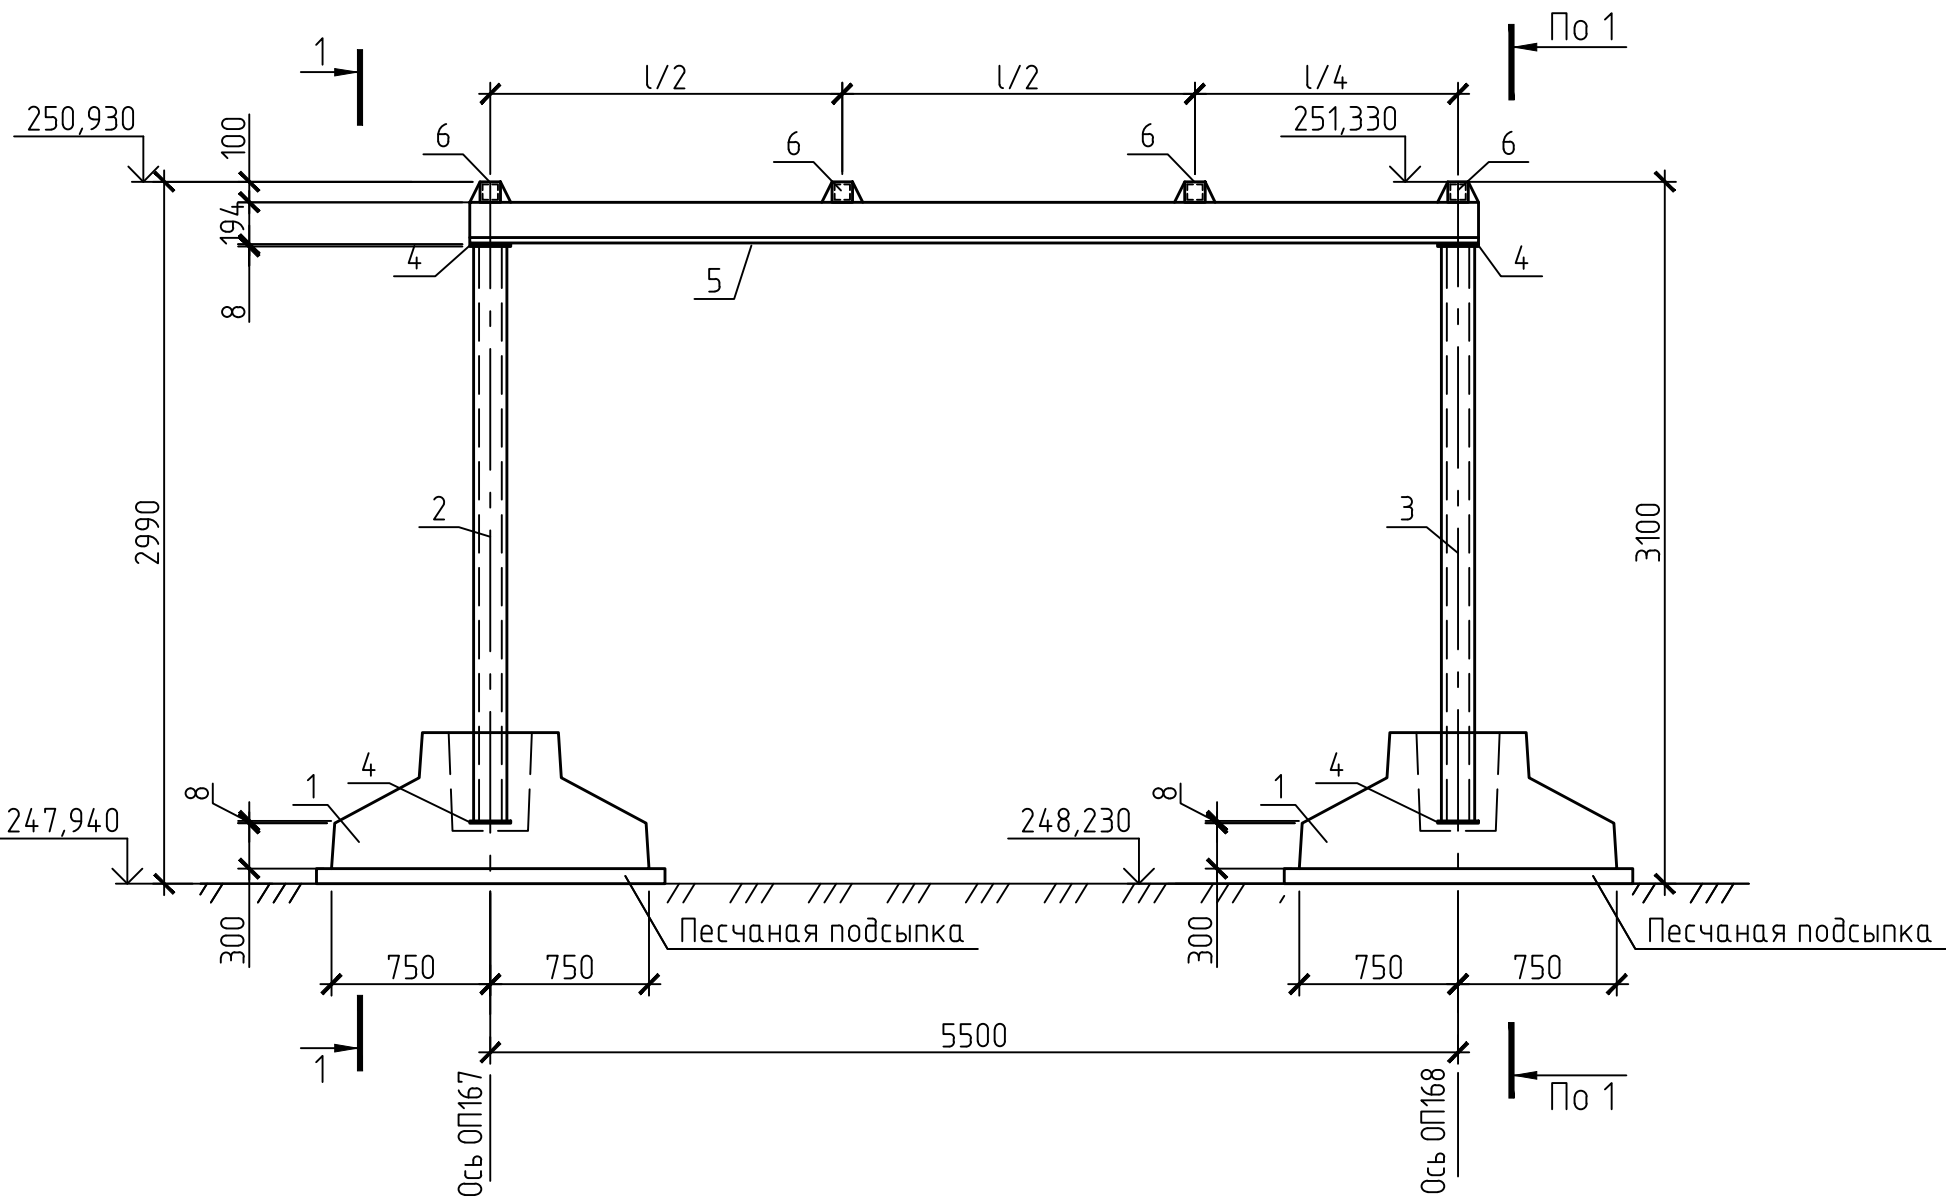


Переход ОП130–ОП131

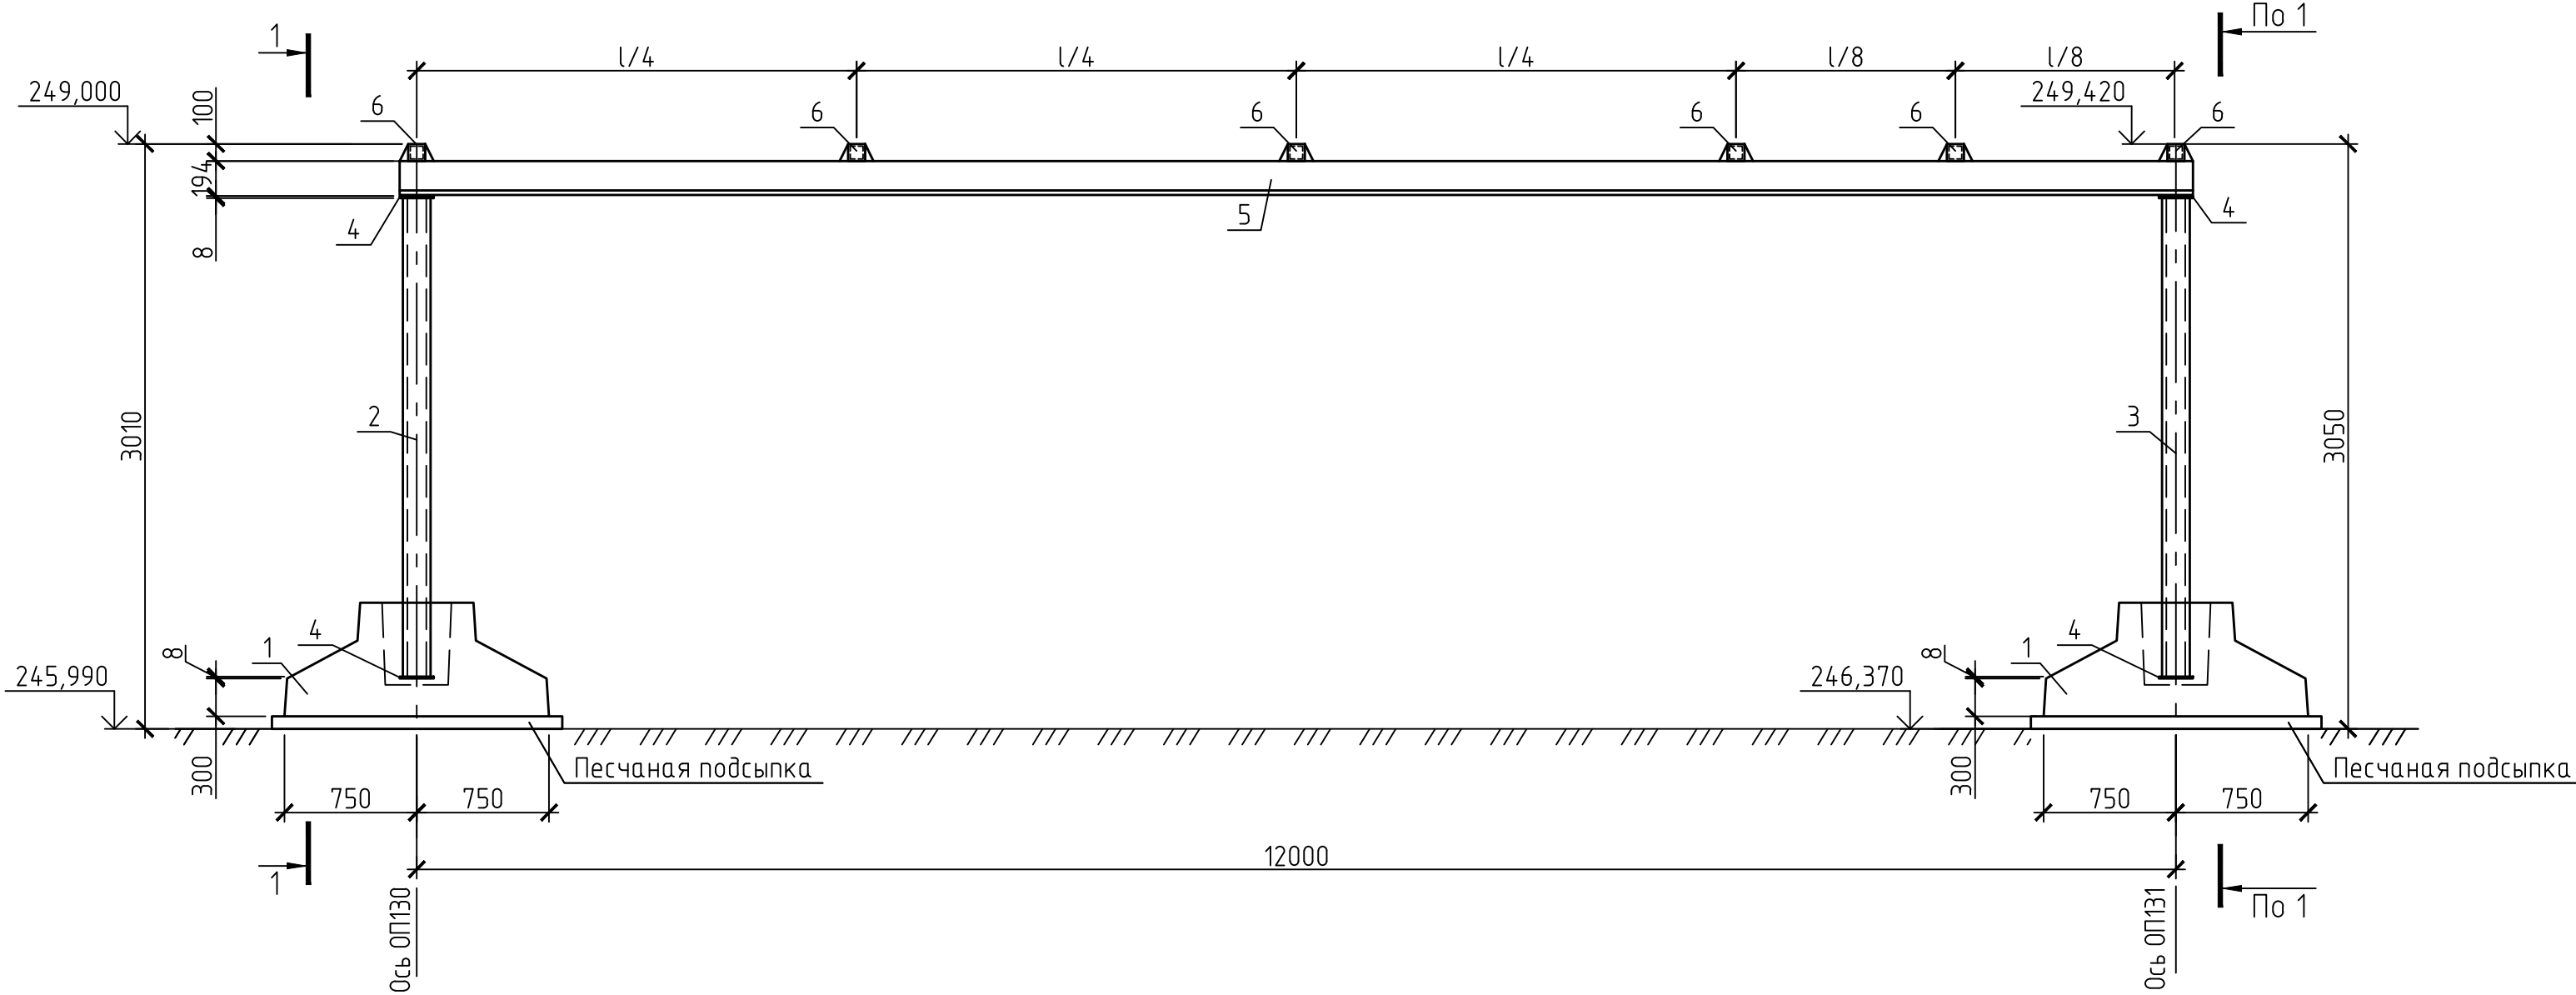


1–1

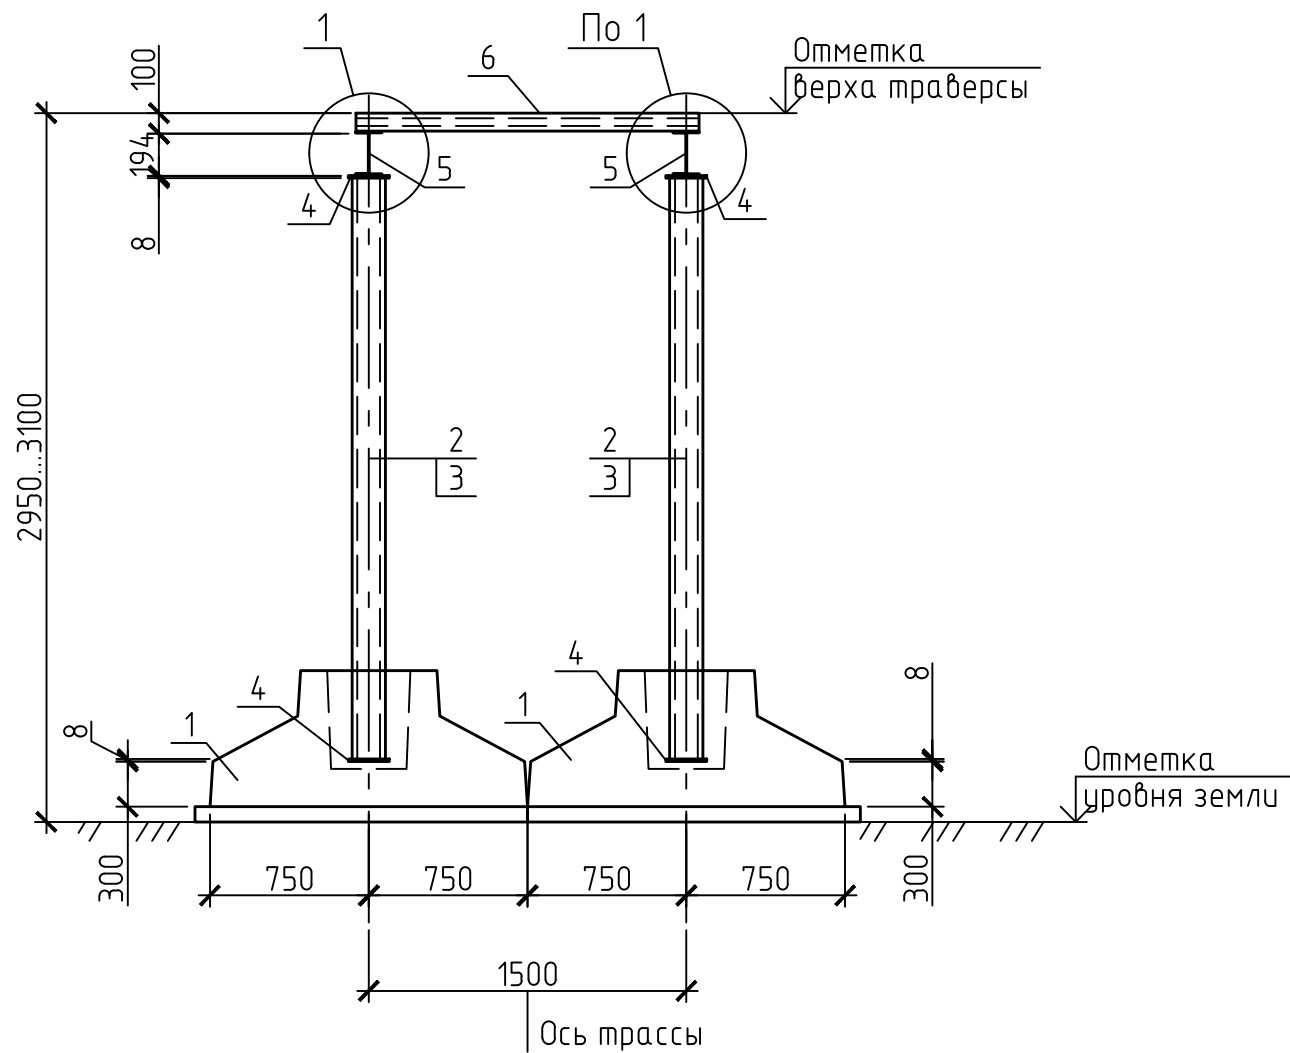

1

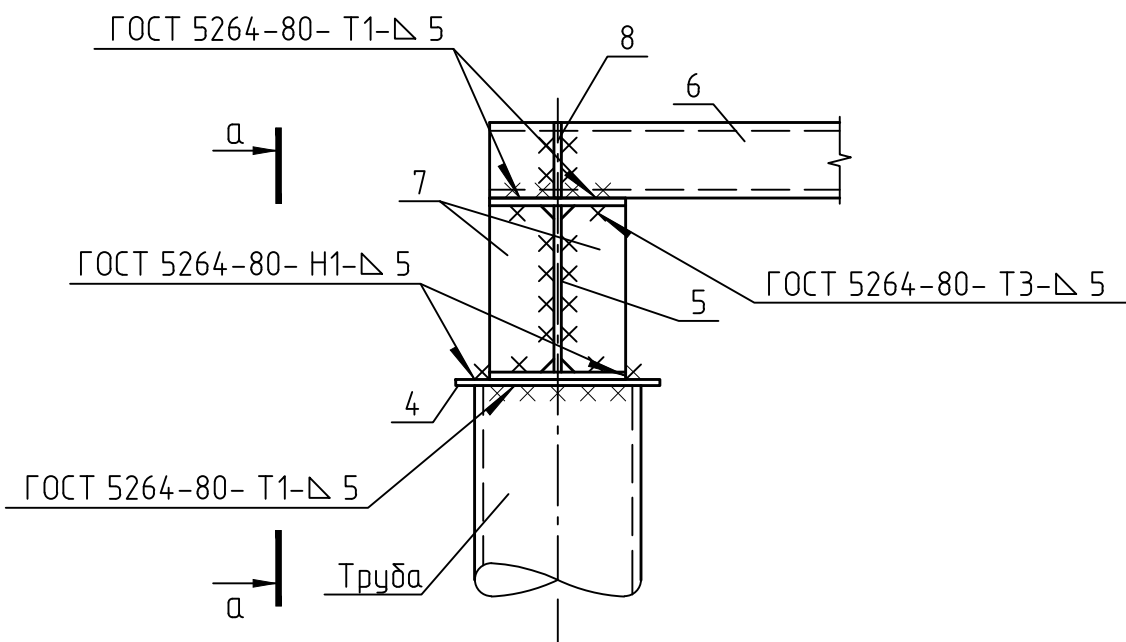

а–а

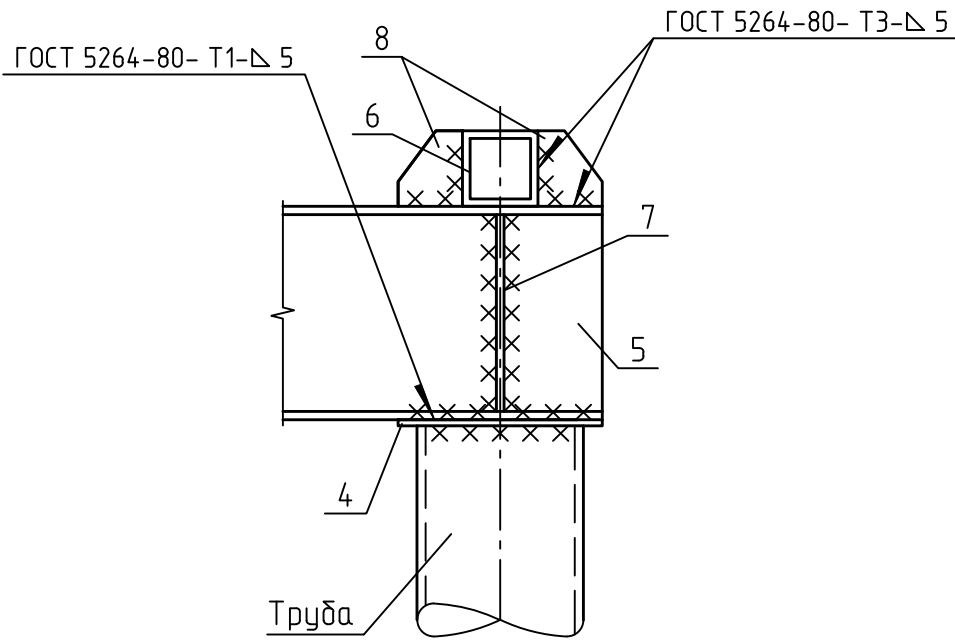

1. Расположение переходов и натурные отметки земли см. продольный профиль черт. 274.06/08.25–ТС1.
2. В спецификации дан расход на весь переход.
3. Заделку металлических стоек в фундаментах вести бетоном класса С12/15 на мелком заполнителе, V=0,1м³, расход дан на один переход.
4. Сварку производят электродами типа Э42 ГОСТ 9467–75. Катет сварных швов kf=4мм.
5. После ввода в эксплуатацию постоянной трассы конструкции временной трассы демонтировать.
6. Защиту всех стальных конструкций от коррозии выполнить на заводе изготовителе группой материалов покрытия I, индекс покрытия "а" согласно СН 2.01.07–2020 "Защита строительных конструкций от коррозии". Рекомендуется покрывать грунтовкой ГФ–021 и эмалью ПФ–115 (или аналог). Общая толщина лакокрасочного покрытия, включая грунтовку 80 мкм. Поверхность перед окраской должна быть очищена от окалины, ржавчины, шлаковых включений и должна соответствовать степени 2 по ГОСТ 9.402–2004. Качество лакокрасочного покрытия должно соответствовать классу V по ГОСТ 9.032–74.
- Восстановление покрытий, поврежденных в процессе транспортирования, хранения и монтажа выполнять на монтажной площадке. Срок службы лакокрасочного покрытия 2–5 лет, класс долговечности – низкий (L).

					274.06/08.25–ТС1КЖ		
					Реконструкция тепловых сетей от Мусы–ТЗЦ по ул. Гурьева, За до трезви 2, от трезви 1 до ЦТП по ул. Фосек, 17, от ТК 176/002 до здания по ул. Фосек, 19, от ТК 176/003 до ЦТПМ–45к, от ЦТП по ул. Фосек, 17 до здания по ул. Фосек, 19, от ТК 176/001 до ТК 176/002, до здания по ул. Гурьева, 22/21, 22/01, 22/02, 22/03, 22/99, 23/000, 23/001, 23/002, 23/999, 24/000, 24/001, 24/002, 