

Ведомость чертежей основного комплекта

Лист	Наименование	Примечание
1	Общие данные	
2	Схема организации дорожного движения М 1:500	
3	Схема временной организации дорожного движения М 1:500	
4	Конструкция и установка щитков сигнальных на ограждении	
5	Установка сигнального щитка ЩС4 перед барьерным ограждением	

Ведомость ссылочных и прилагаемых документов

Обозначение	Наименование	Примечание
	<u>Ссылочные документы</u>	
СТБ 1140-2013	Технические средства организации дорожного	
	движения. Знаки дорожные. Общие технические условия	
	<u>Прилагаемые документы</u>	
080-24-0-ОДД-ЗИ.В	Знаки информационно-указательные индивидуального	
	проектирования временные	1 лист

Общие указания:


1 Строительный проект разработан на основании задания на проектирование, утвержденного первым заместителем директора-главным инженером УП "Минскводоканал", от 09.08.2024.

2 Чертежи разработаны в соответствии с действующими ТНПА.

Взам. инв. NПодпись и датаИнв. N подл.

						080-24-0-ОДД			
						Капитальный ремонт моста автомобильного через лесной массив Бережковское лесничество, расположенного по адресу: Минская область, Вилейский район, Ильянский лесной массив д. Остюковичи, канал Остюковичи – Раевка			
Изм.	Кол.уч.	Лист	Ндок.	Подпись	Дата	Организация и безопасность дорожного движения	Стадия	Лист	Листов
Разработал	Ортюх				12.12.24		С	1	5
Проверил	Седюкевич				12.12.24				
Н. контр.	Янковская				12.12.24	Общие данные	 ГОСУДАРСТВЕННОЕ ПРЕДПРИЯТИЕ БЕЛГУПРОДОР		
Утвердил	Ортюх				12.12.24				

Логова	Нач. упр.	Смашинская	Ленков	10.12.24
Инд N подл	Подпись и дата	Взам инд N	ГМП	10.12.24

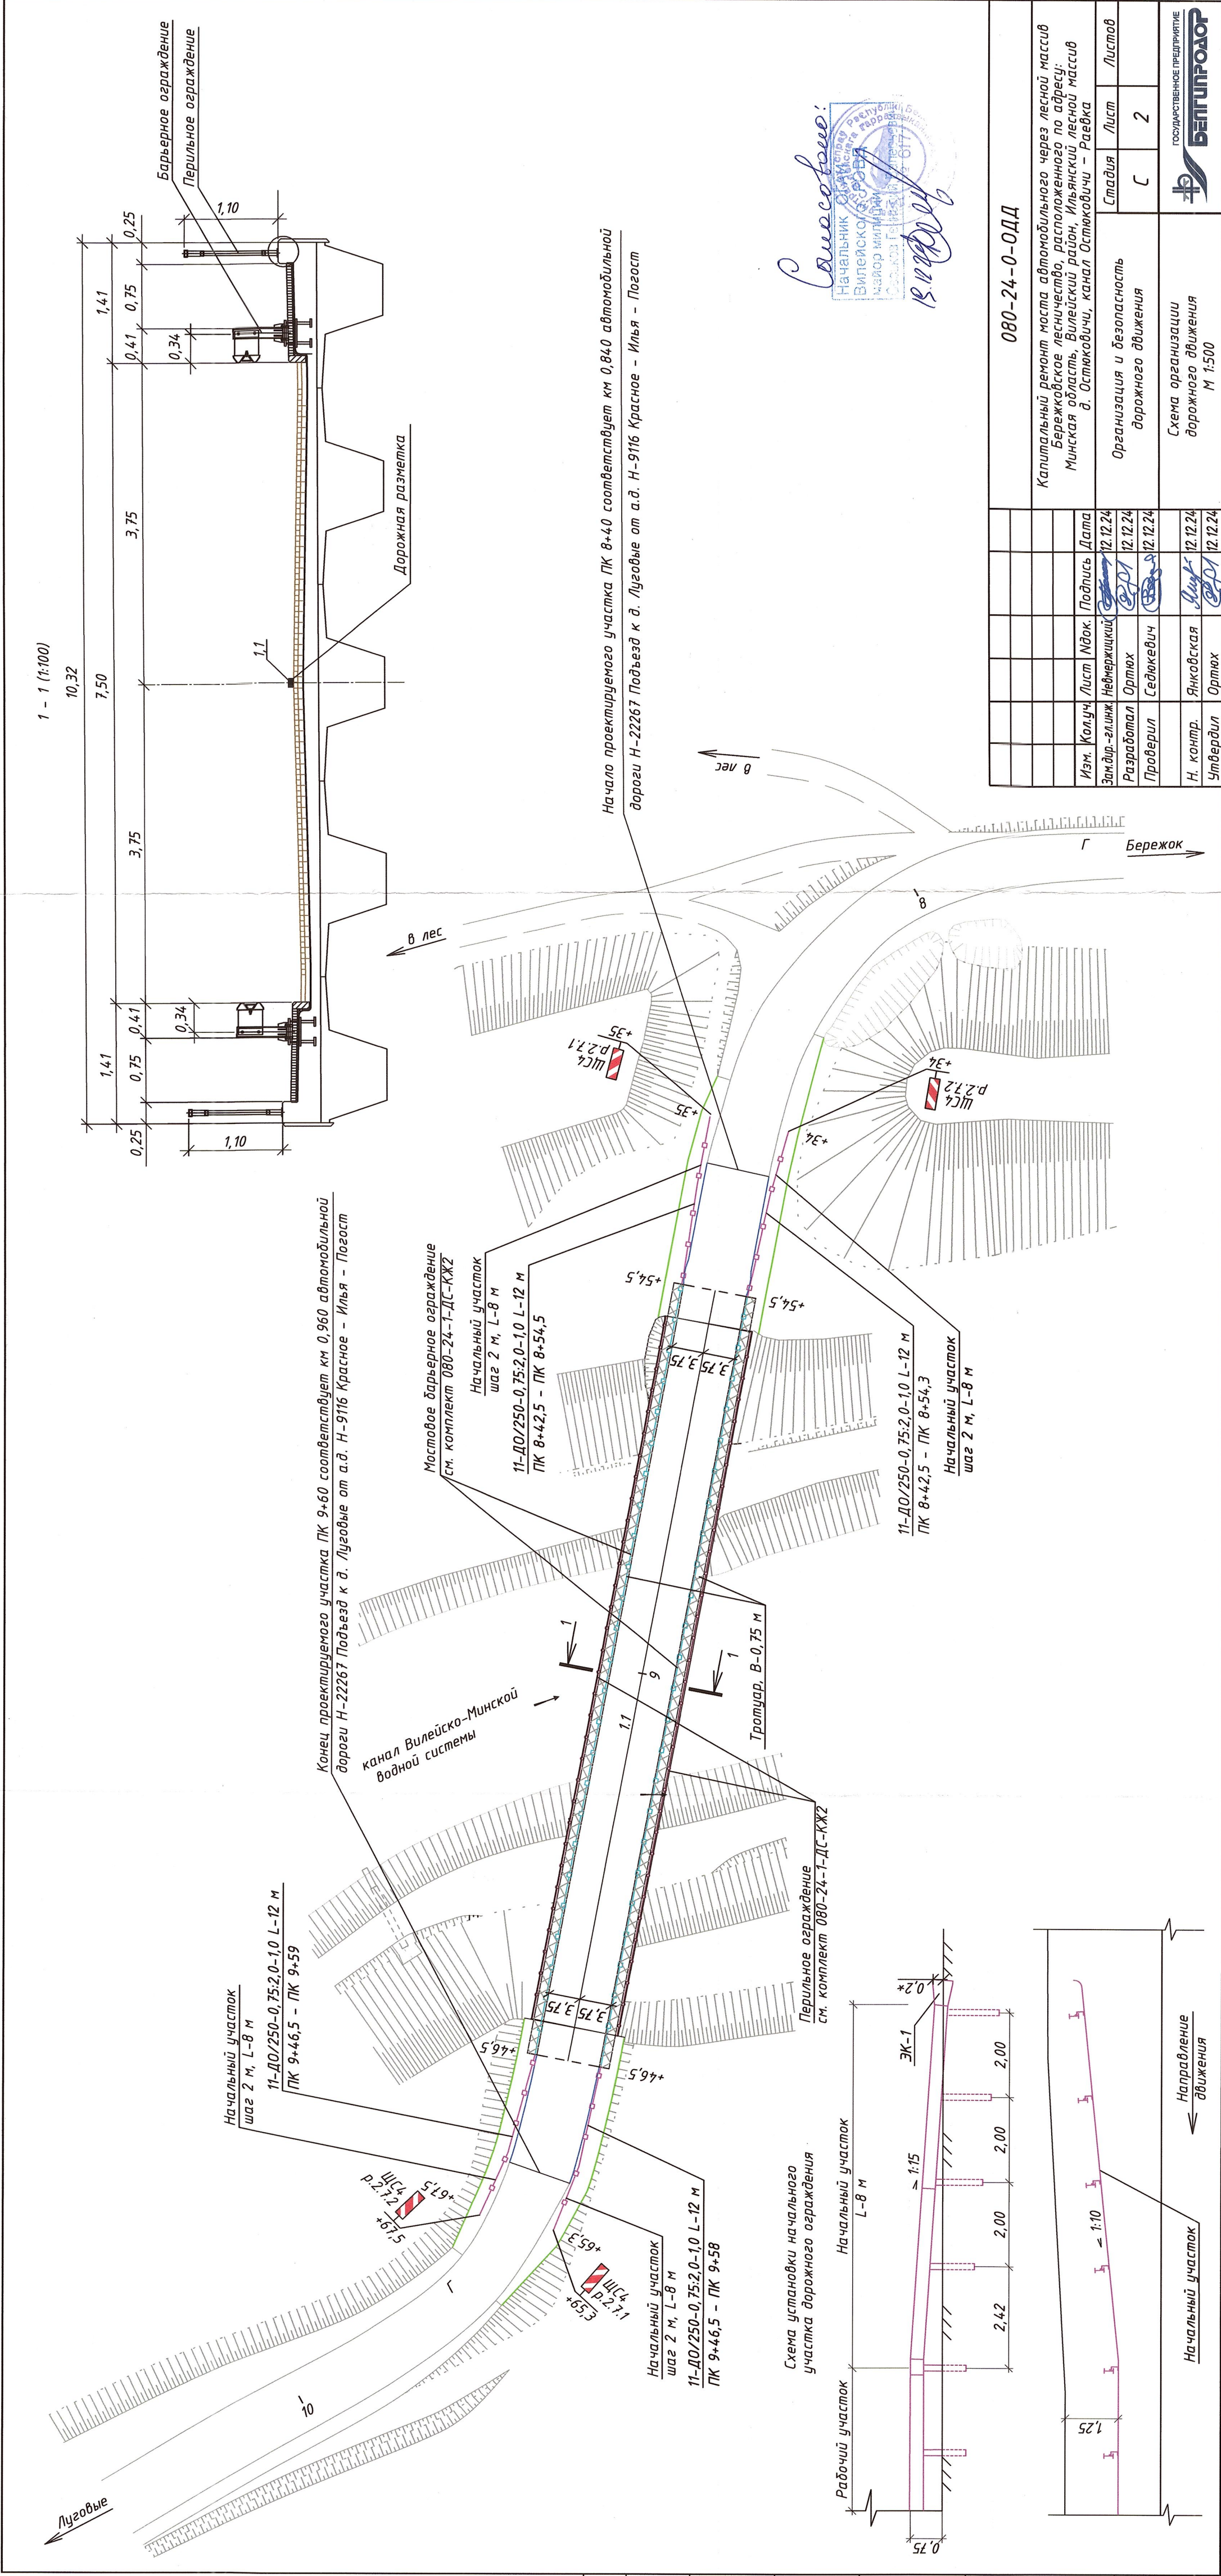



Составлено:

Начальник областного государственного учреждения «Белгипродор» Вилейской области, Мясной район, Мясной лесной массив, д. Остятковичи, канал Остятковичи - Раевка

18.12.24

080-24-0-ОДД									
Капитальный ремонт моста автомобильного через лесной массив Бережковское лесничество, расположенного по адресу: Минская область, Вилейский район, Ильянский лесной массив д. Остятковичи, канал Остятковичи – Раевка									
Организация и безопасность дорожного движения						Стадия	Лист	Листов	
						С	2		
Схема организации дорожного движения М 1:500									
Изм.	Кол.уч.	Лист	Нодок.	Подпись	Дата				
Зам. дир. – ел. инж.	Неймерский				12.12.24				
Разработал	Ортых				12.12.24				
Проверил	Седюкевич				12.12.24				
Н. контр.	Янковская				12.12.24				
Утвердил	Ортых				12.12.24				

- 1 Существующие дорожные знаки, противоречащие схеме временной организации движения, зачищаются или демонтируются на время проведения ремонтных работ.
- 2 Временные дорожные знаки устанавливаются типоразмера 3 по СТБ 1140-2013.
- 3 — Существующие дороги, используемые для объезда.

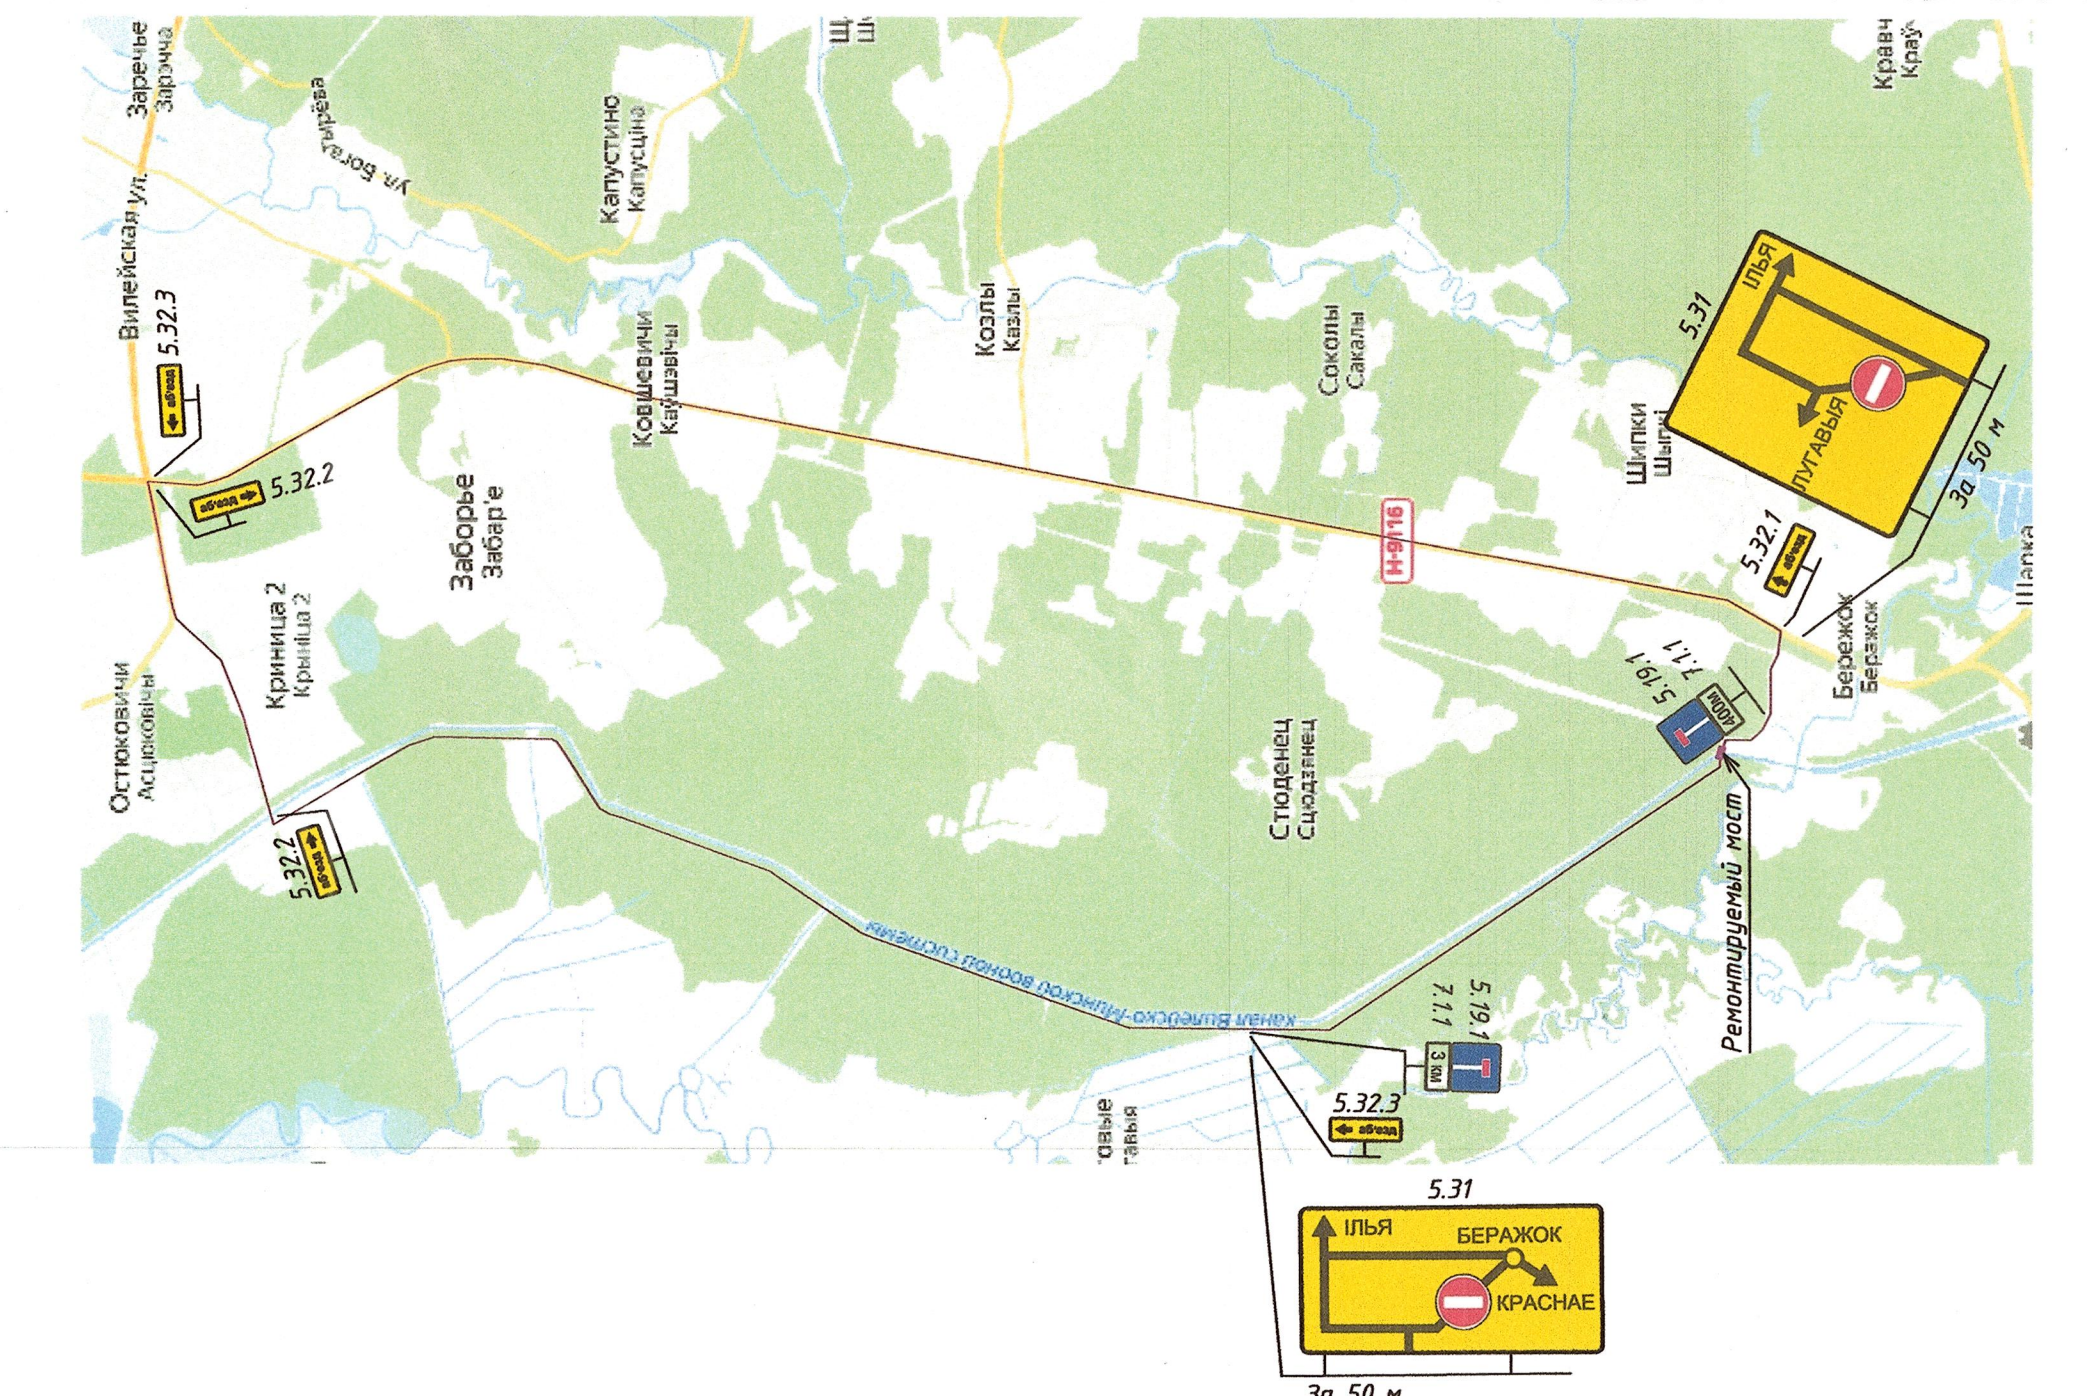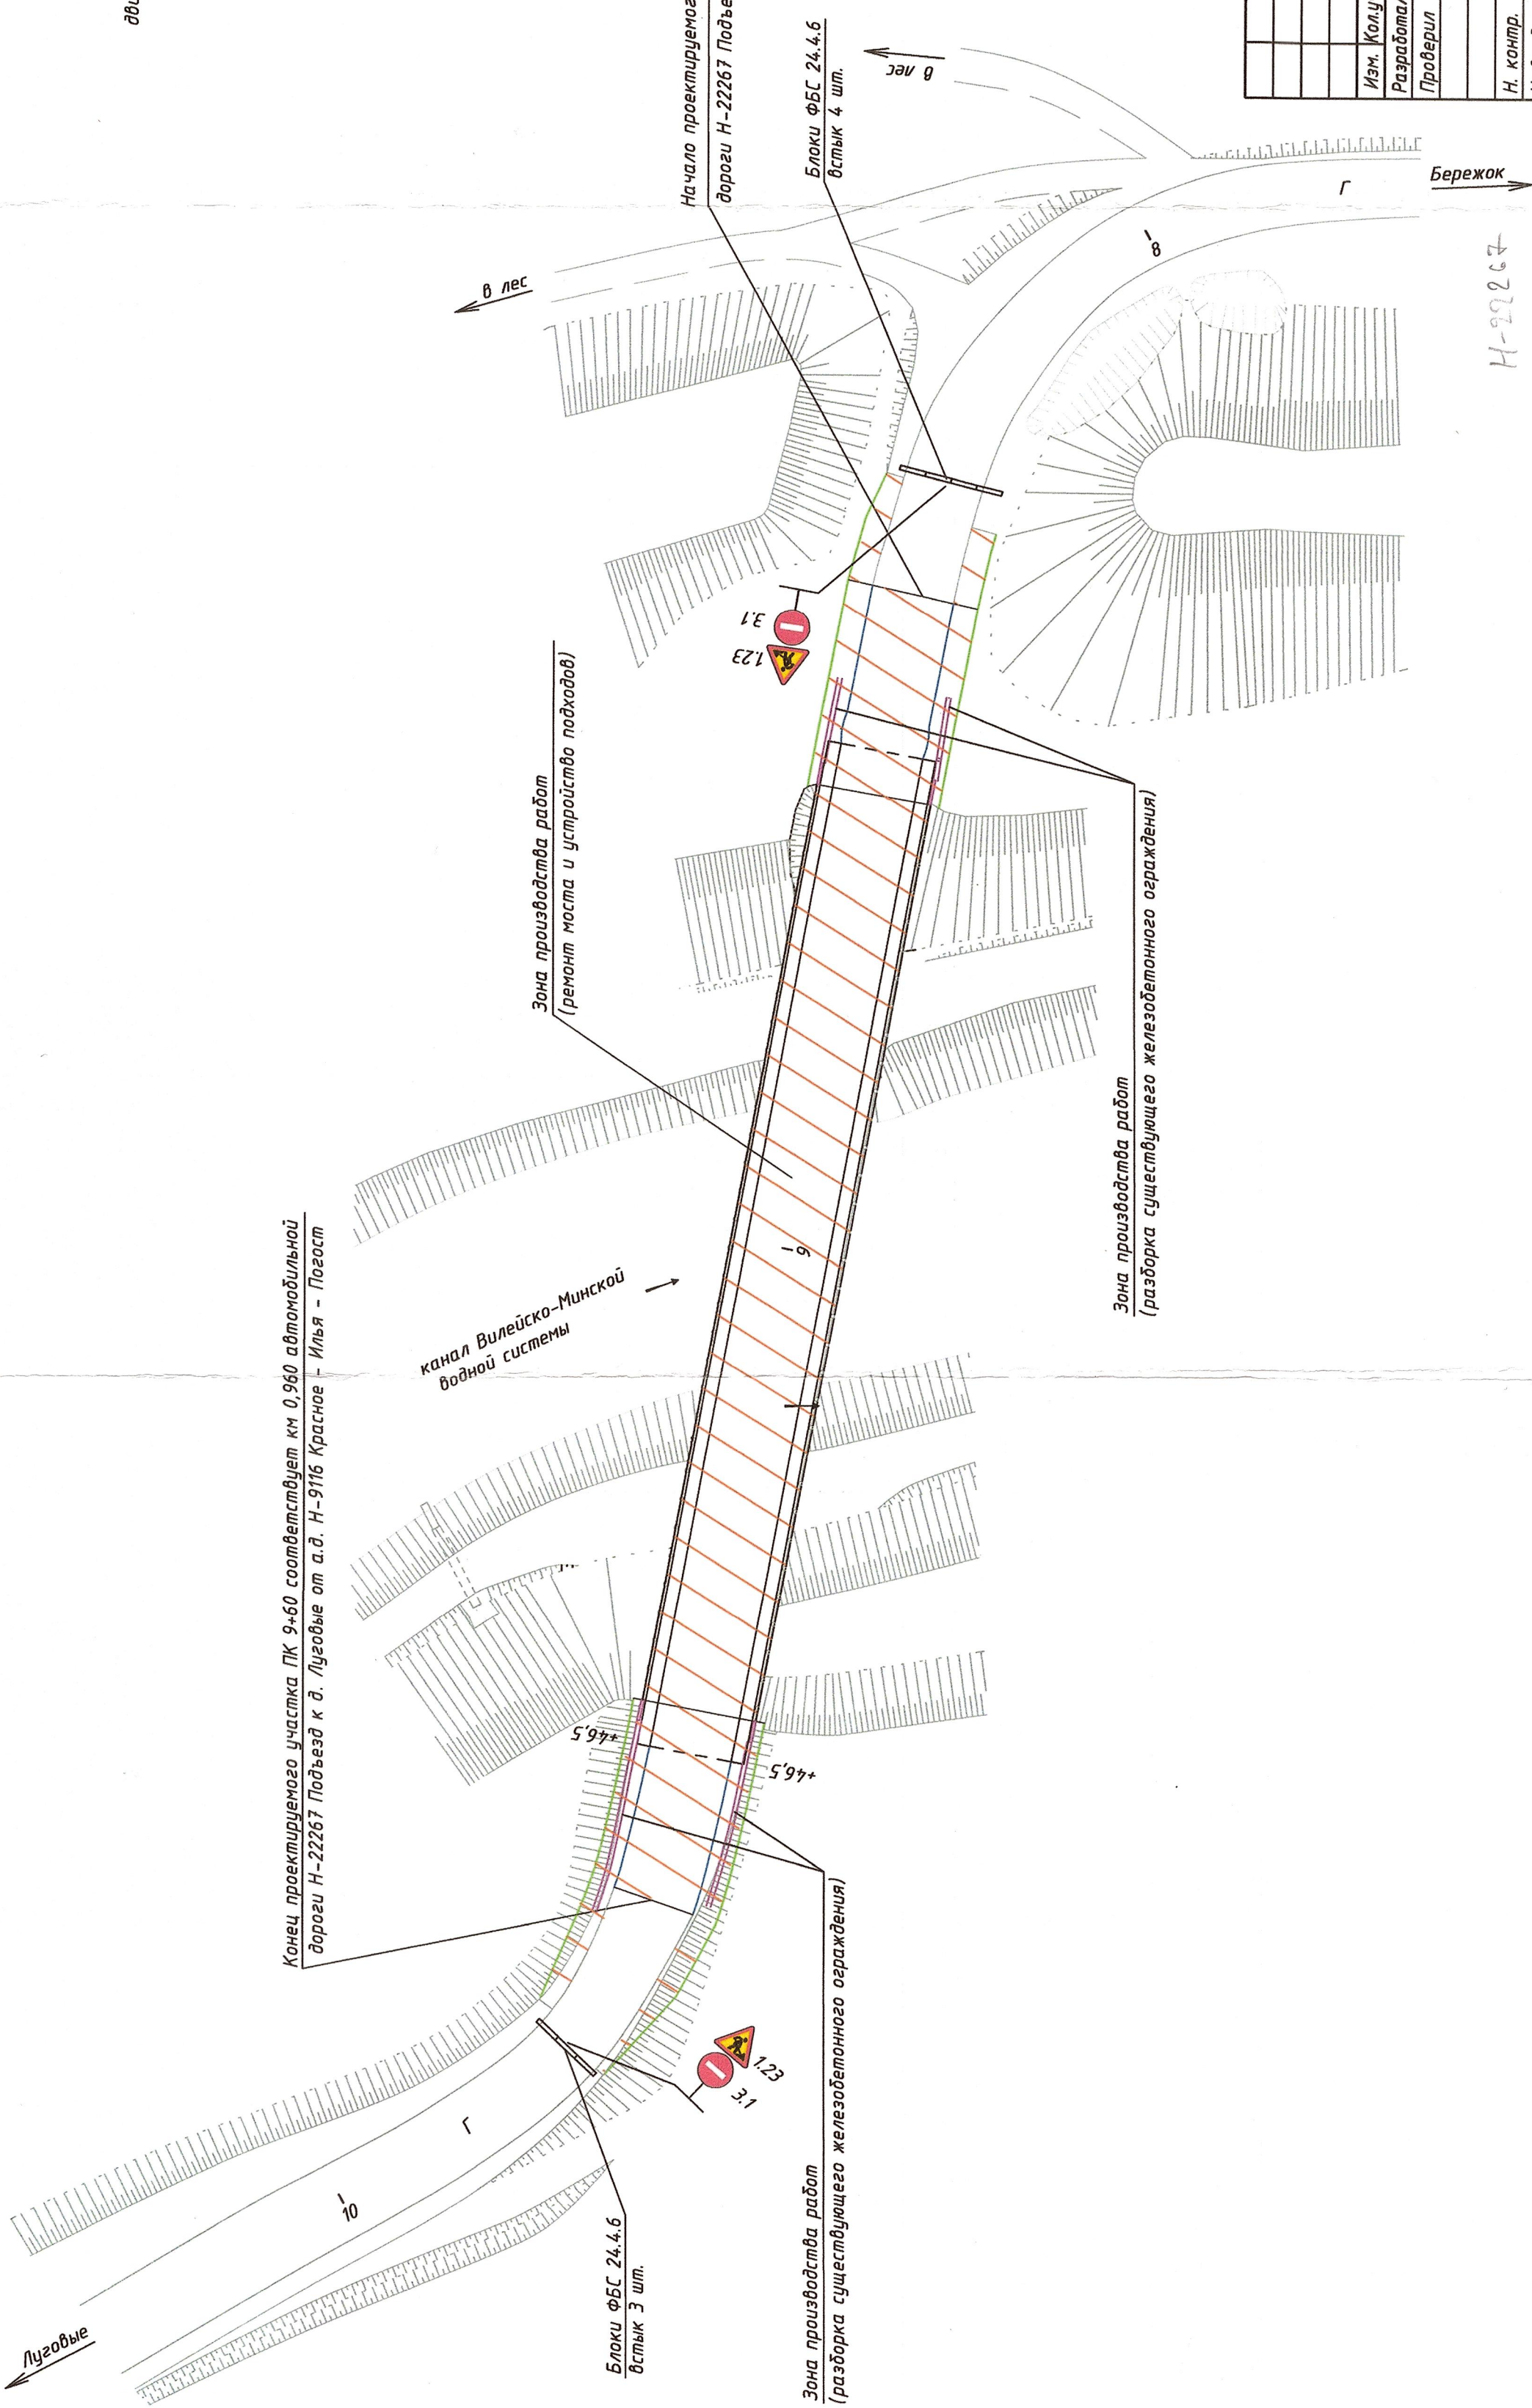


СОГЛАСОВАНО
КУП «Минскводдорстрой»
Отдел содержания дорожной сети
и безопасности движения
«16» 03 2025 г.
Перед началом работ выдана
представителю ДРСУ - 145


Начальник ОГАС
Вилейского РОСД
Минской милиции
«16» 03 2025 г.
Перед началом работ выдана
представителю ДРСУ - 145

080-24-0-000				Капитальный ремонт моста автомобильного через лесной массив Березок, расположенного по адресу: Минская область, Вилейский район, Ильинский лесной массив д. Остоковичи, канал Остоковичи - Равда			
Изм.	Колуч.	Лист	Издок.	Подпись	Дата	Организация и безопасность дорожного движения	
Разработал	Ортык	Себекевич	Сидкевич	Сидкевич	12.12.24		
Проверил	Сидкевич	Сидкевич	Сидкевич	Сидкевич	12.12.24	Схема временной организации дорожного движения М 1:500	
Н. контр.	Янковская	Ортык	Ортык	Ортык	12.12.24		
Утвердил	Ортык	Ортык	Ортык	Ортык	12.12.24	Схема временной организации дорожного движения М 1:500	
Утвердил	Ортык	Ортык	Ортык	Ортык	12.12.24		

Установка щитка сигнального ЩС5 на одностороннем барьерном ограждении

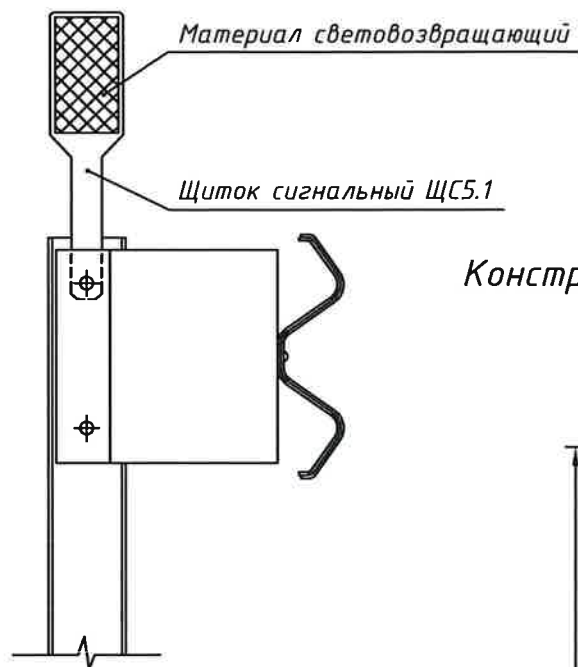

Конструкция щитка сигнального ЩС5.1 (1:4)

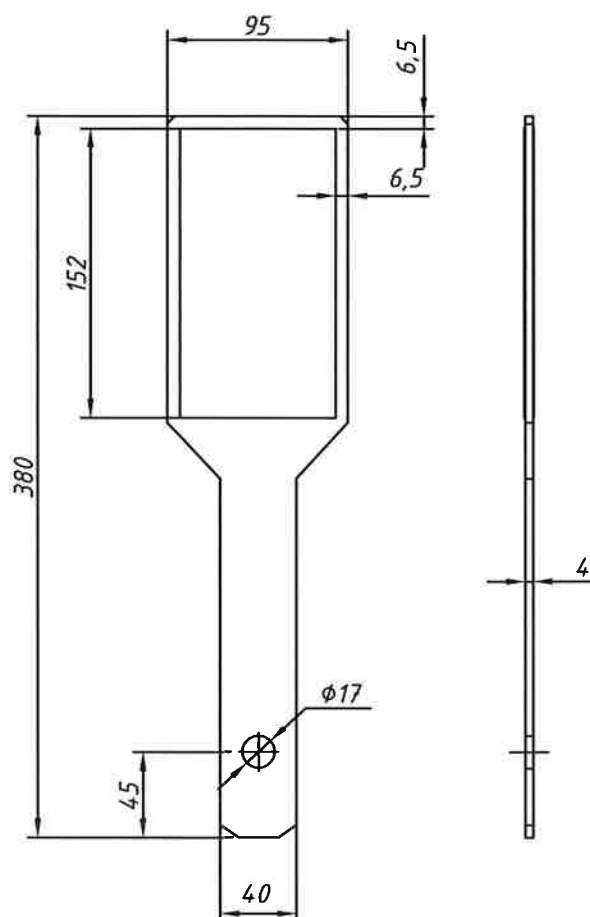

1 Применяется МСВ-ИД/д-Ц₂-СТБ 1140-2013 и МСВ-ИД/кр-Ц₂-СТБ 1140-2013.

2 Металлические поверхности покрыть горячим цинкованием в заводских условиях толщиной слоя не менее 80 мкм и от 15 до 50 мкм для крепежных изделий при выполнении защиты методом диффузного цинкования.

Взам. инв. N

Подпись и дата

Инв. N подл.

080-24-0-ОДД



Капитальный ремонт моста автомобильного через лесной массив
Бережковское лесничество, расположенного по адресу:
Минская область, Вилейский район, Ильинский лесной массив
д. Остюковичи, канал Остюковичи - Раевка

Изм.	Кол.уч.	Лист	Ндок.	Подпись	Дата
Разработал	Ортюх				12.12.24
Проверил	Седюкевич				12.12.24
Н. контр.	Янковская				12.12.24
Утвердил	Ортюх				12.12.24

Организация и безопасность
дорожного движения

Стадия	Лист	Листов
С	4	

Конструкция и установка щитков
сигнальных на ограждении

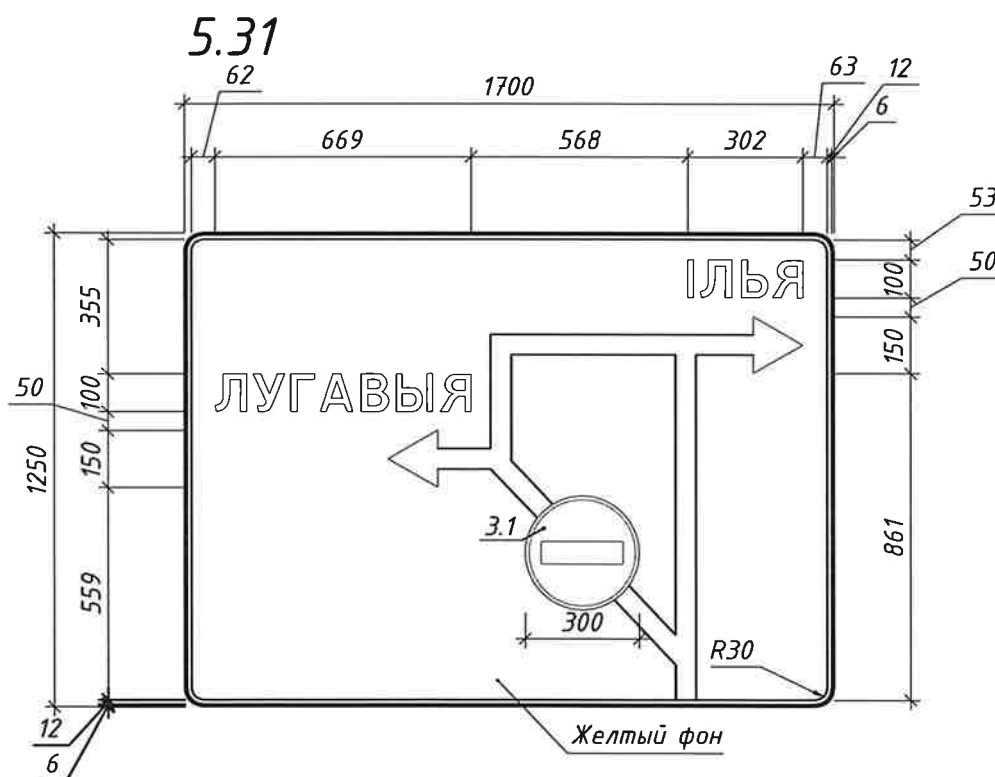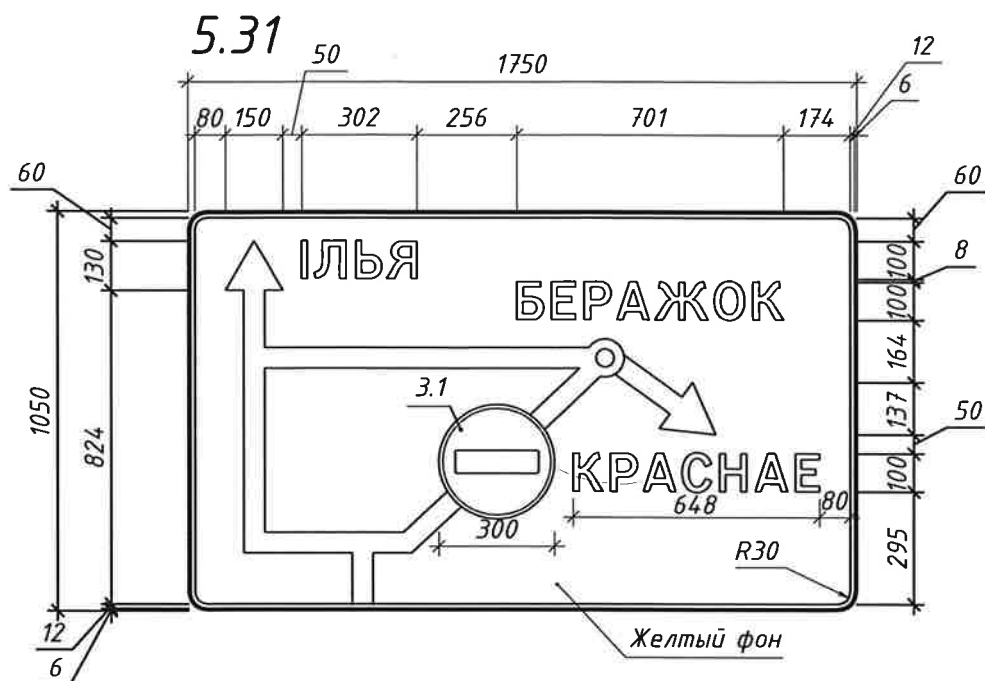

Взам. инв. N

Подпись и дата

Инв. N подл.

080-24-0-ОДД-ЗИ.В

Изм.	Кол.уч.	Лист	Ндоп.	Подпись	Дата
Разработал	Рунец			<i>[Signature]</i>	16.12.24
Проверил	Седюкевич			<i>[Signature]</i>	16.12.24
Н. контр.	Янковская			<i>[Signature]</i>	16.12.24
Утвердил	Ортюх			<i>[Signature]</i>	16.12.24

Знаки
информационно-указательные
индивидуального проектирования
Временные

МЕТАЛЛ

Стадия	Масса	Масштаб
С		1:20
Лист	Листов 1	