

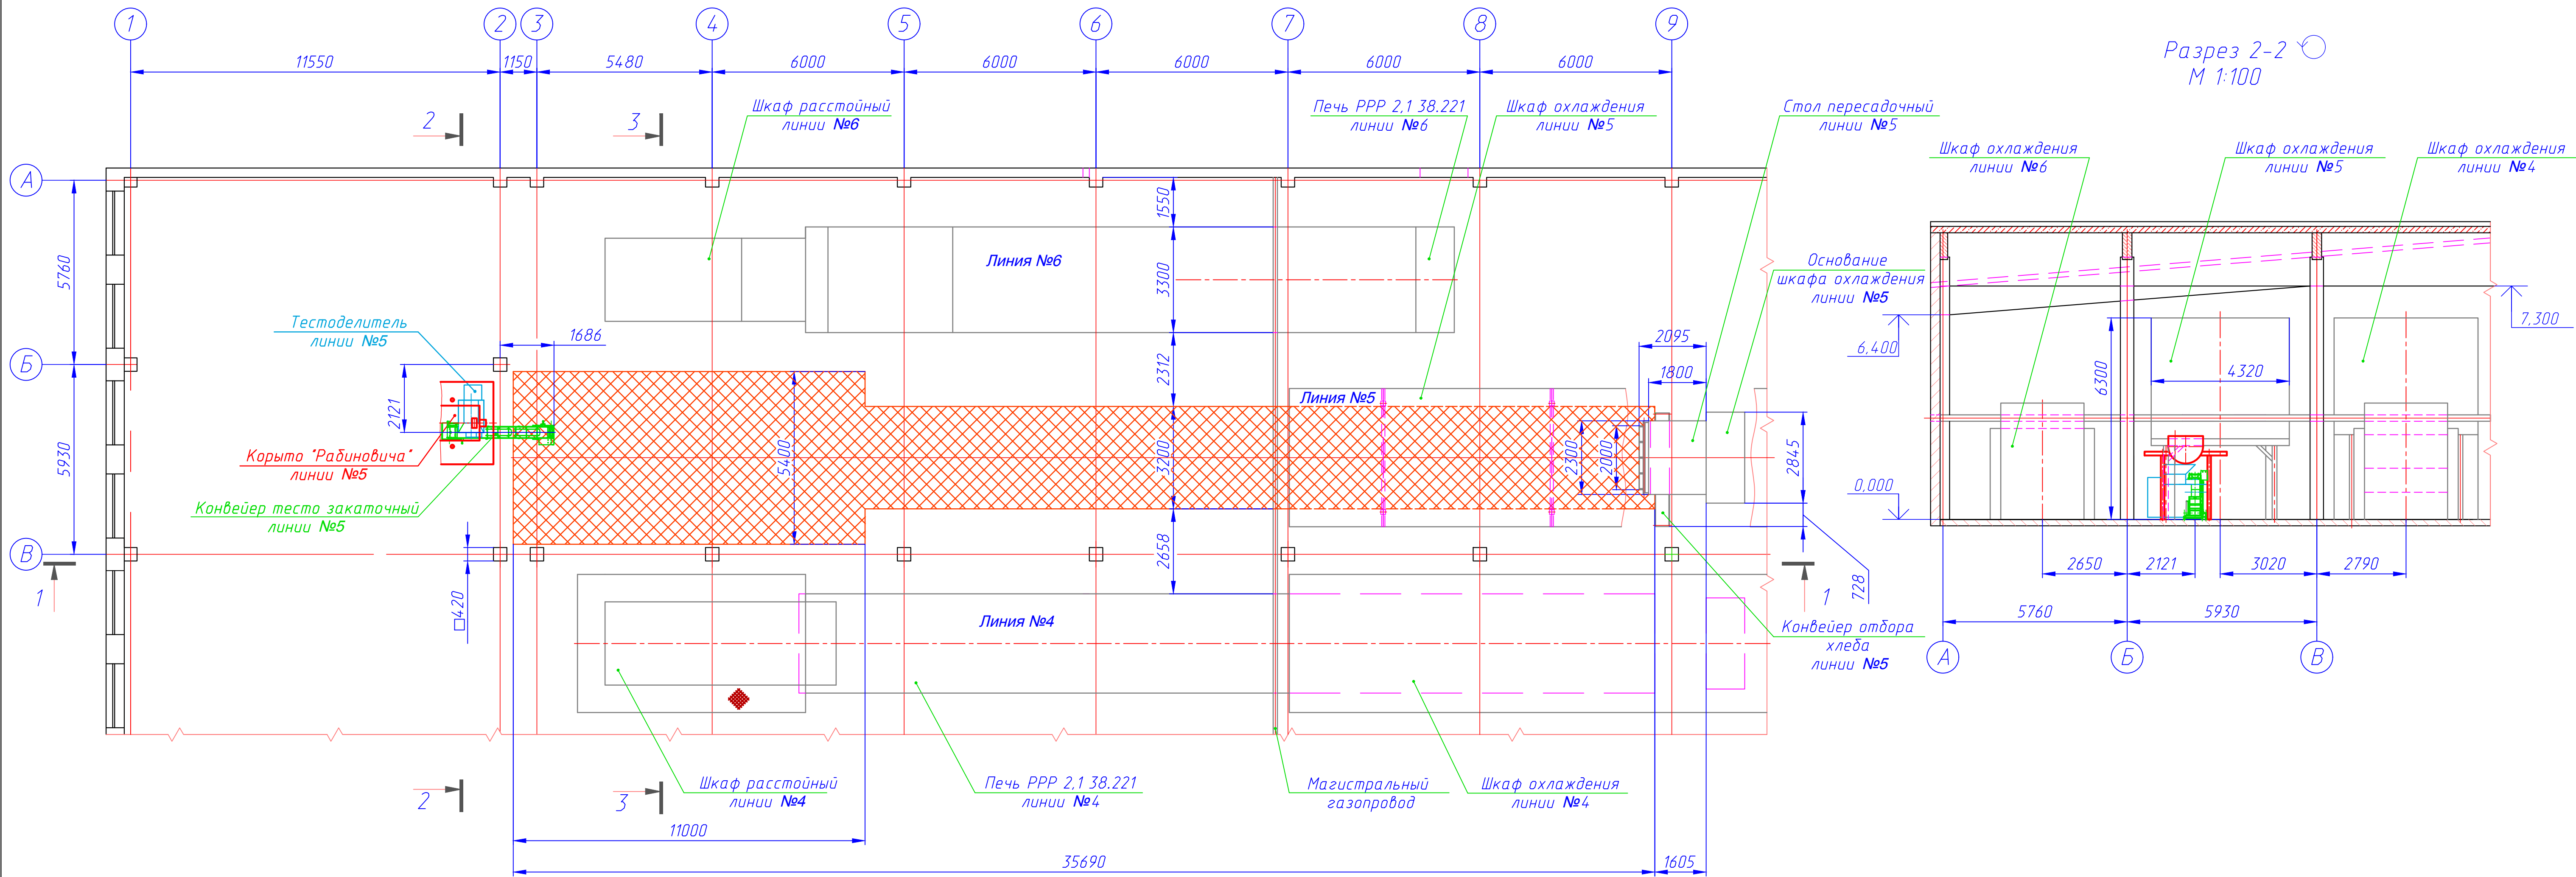


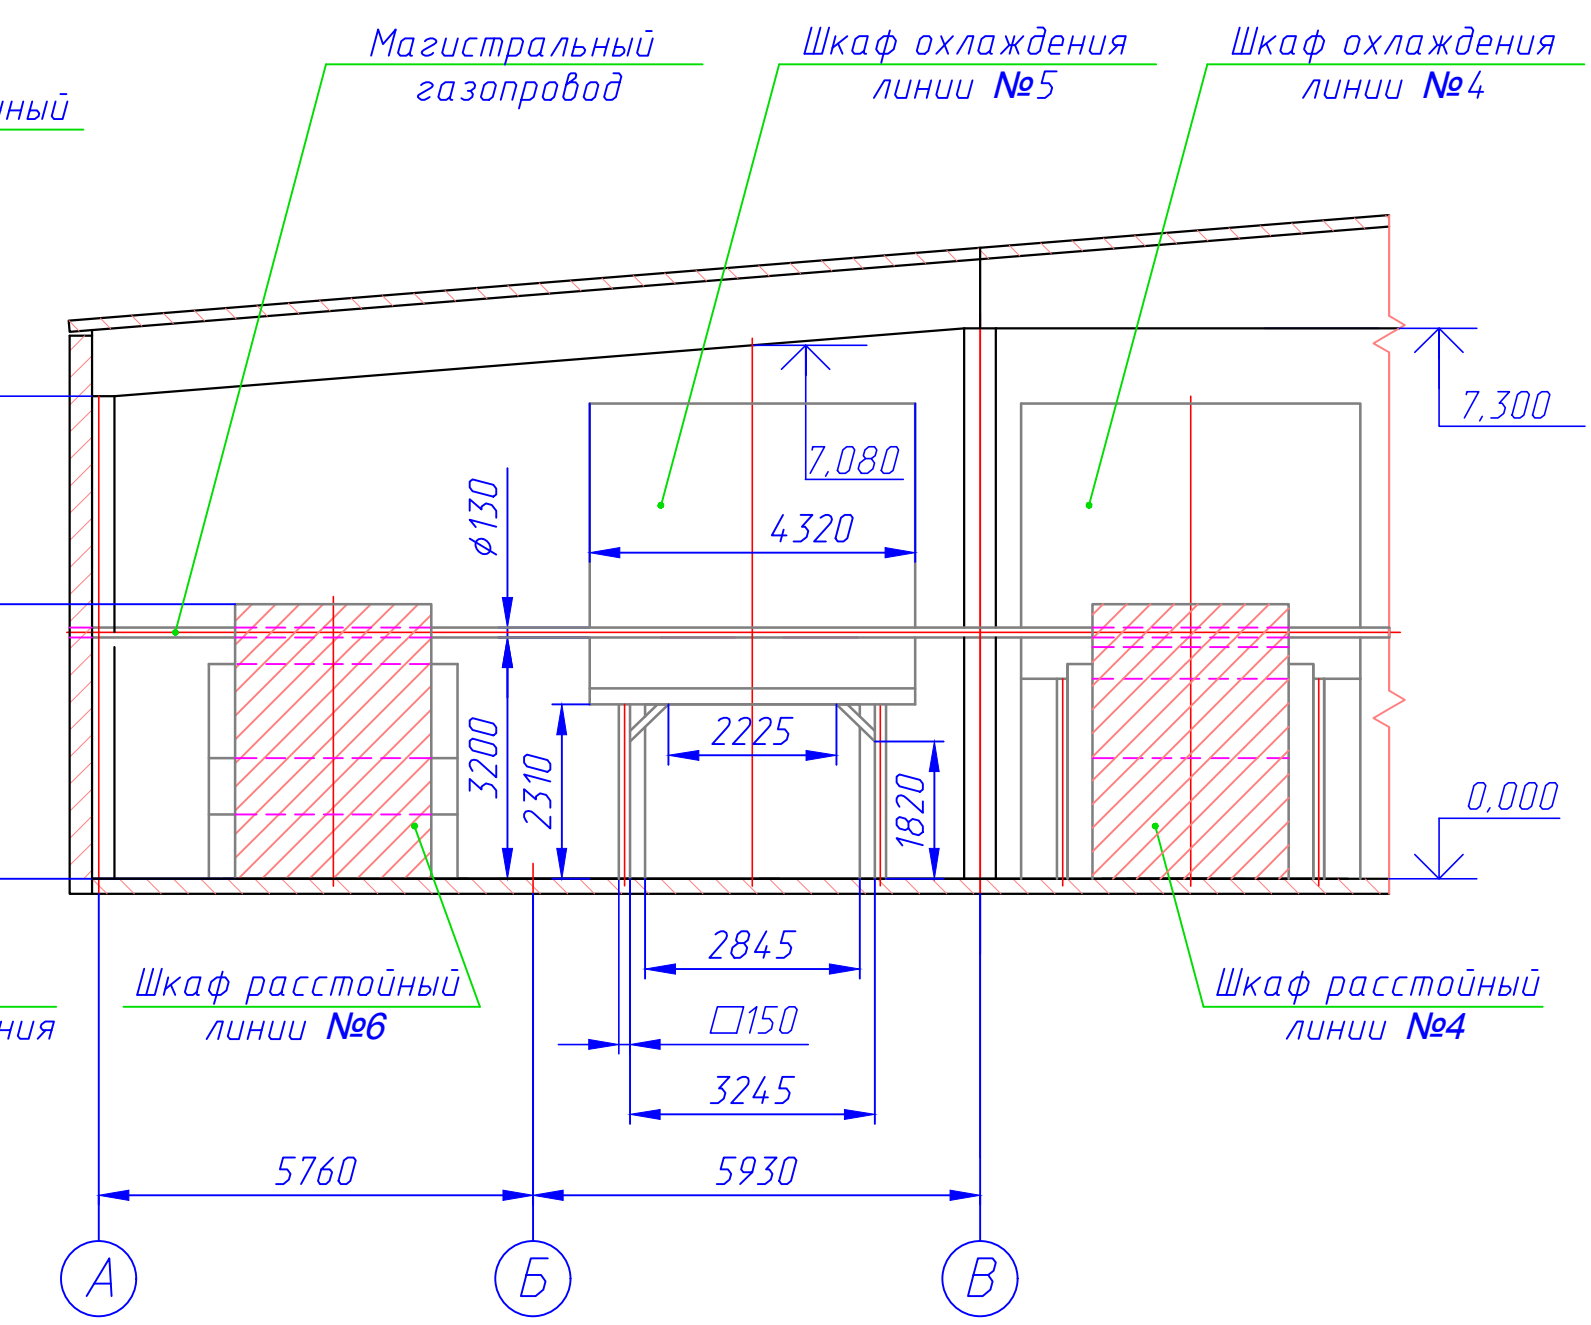

Разрез 2-2
М 1:100

Разрез 1-1
М 1:100

Разрез 3-3
М 1:100

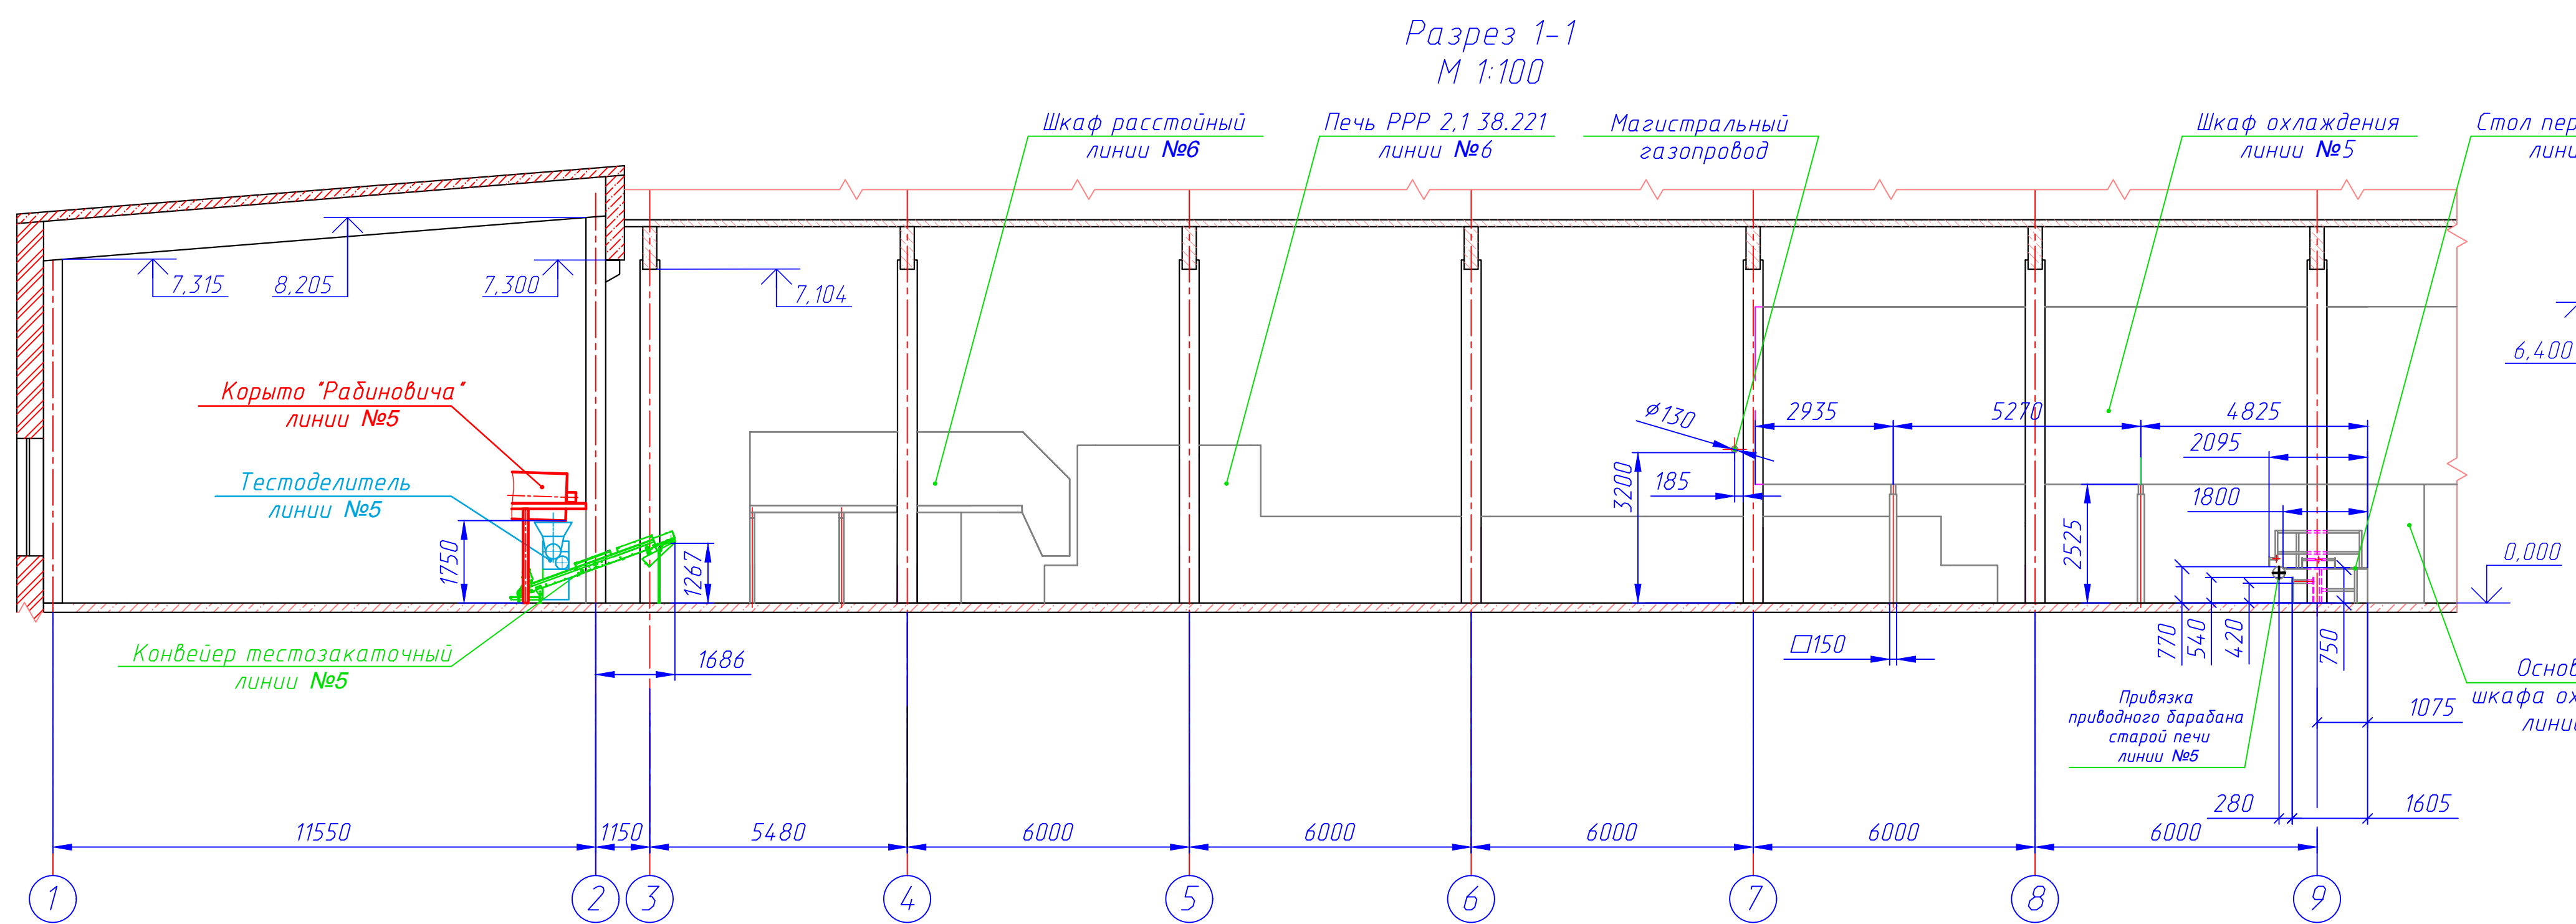

Условные обозначения:

 - Пятно контакта для размещения расстойного шкафа и хлебопекарной печи линии №5

Главный инженер хлебозавода №5

 А.Ю. Линич

						5-23.00.07.000		
						Хлебозавод №5 в г. Минске		
						Производственный корпус		
						План на отм. 0,000 в осях 1-9, А-В		
Изм.	Кол.	Лист	И. док.	Подп.	Дата	Стр.	Лист	Листов
Разраб.		Светенков			2023г			1
						КУП «Минскхлебпром» КБ РМЗ		
						Формат А1		