


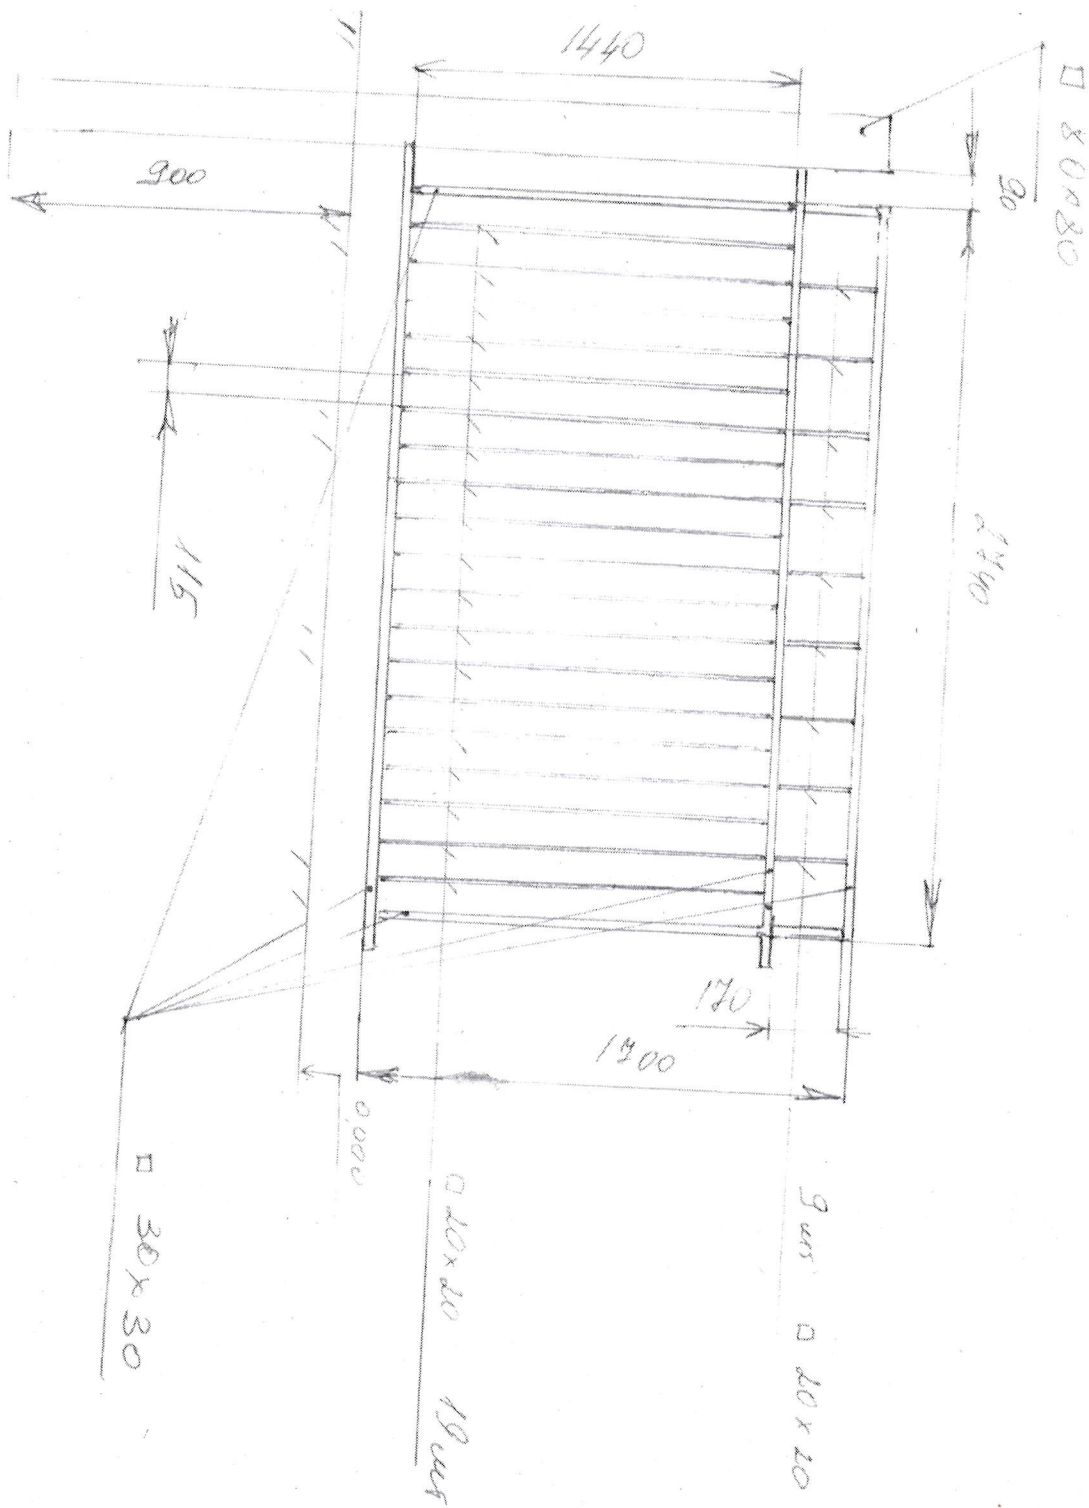

АС № 205

Планировка