




 

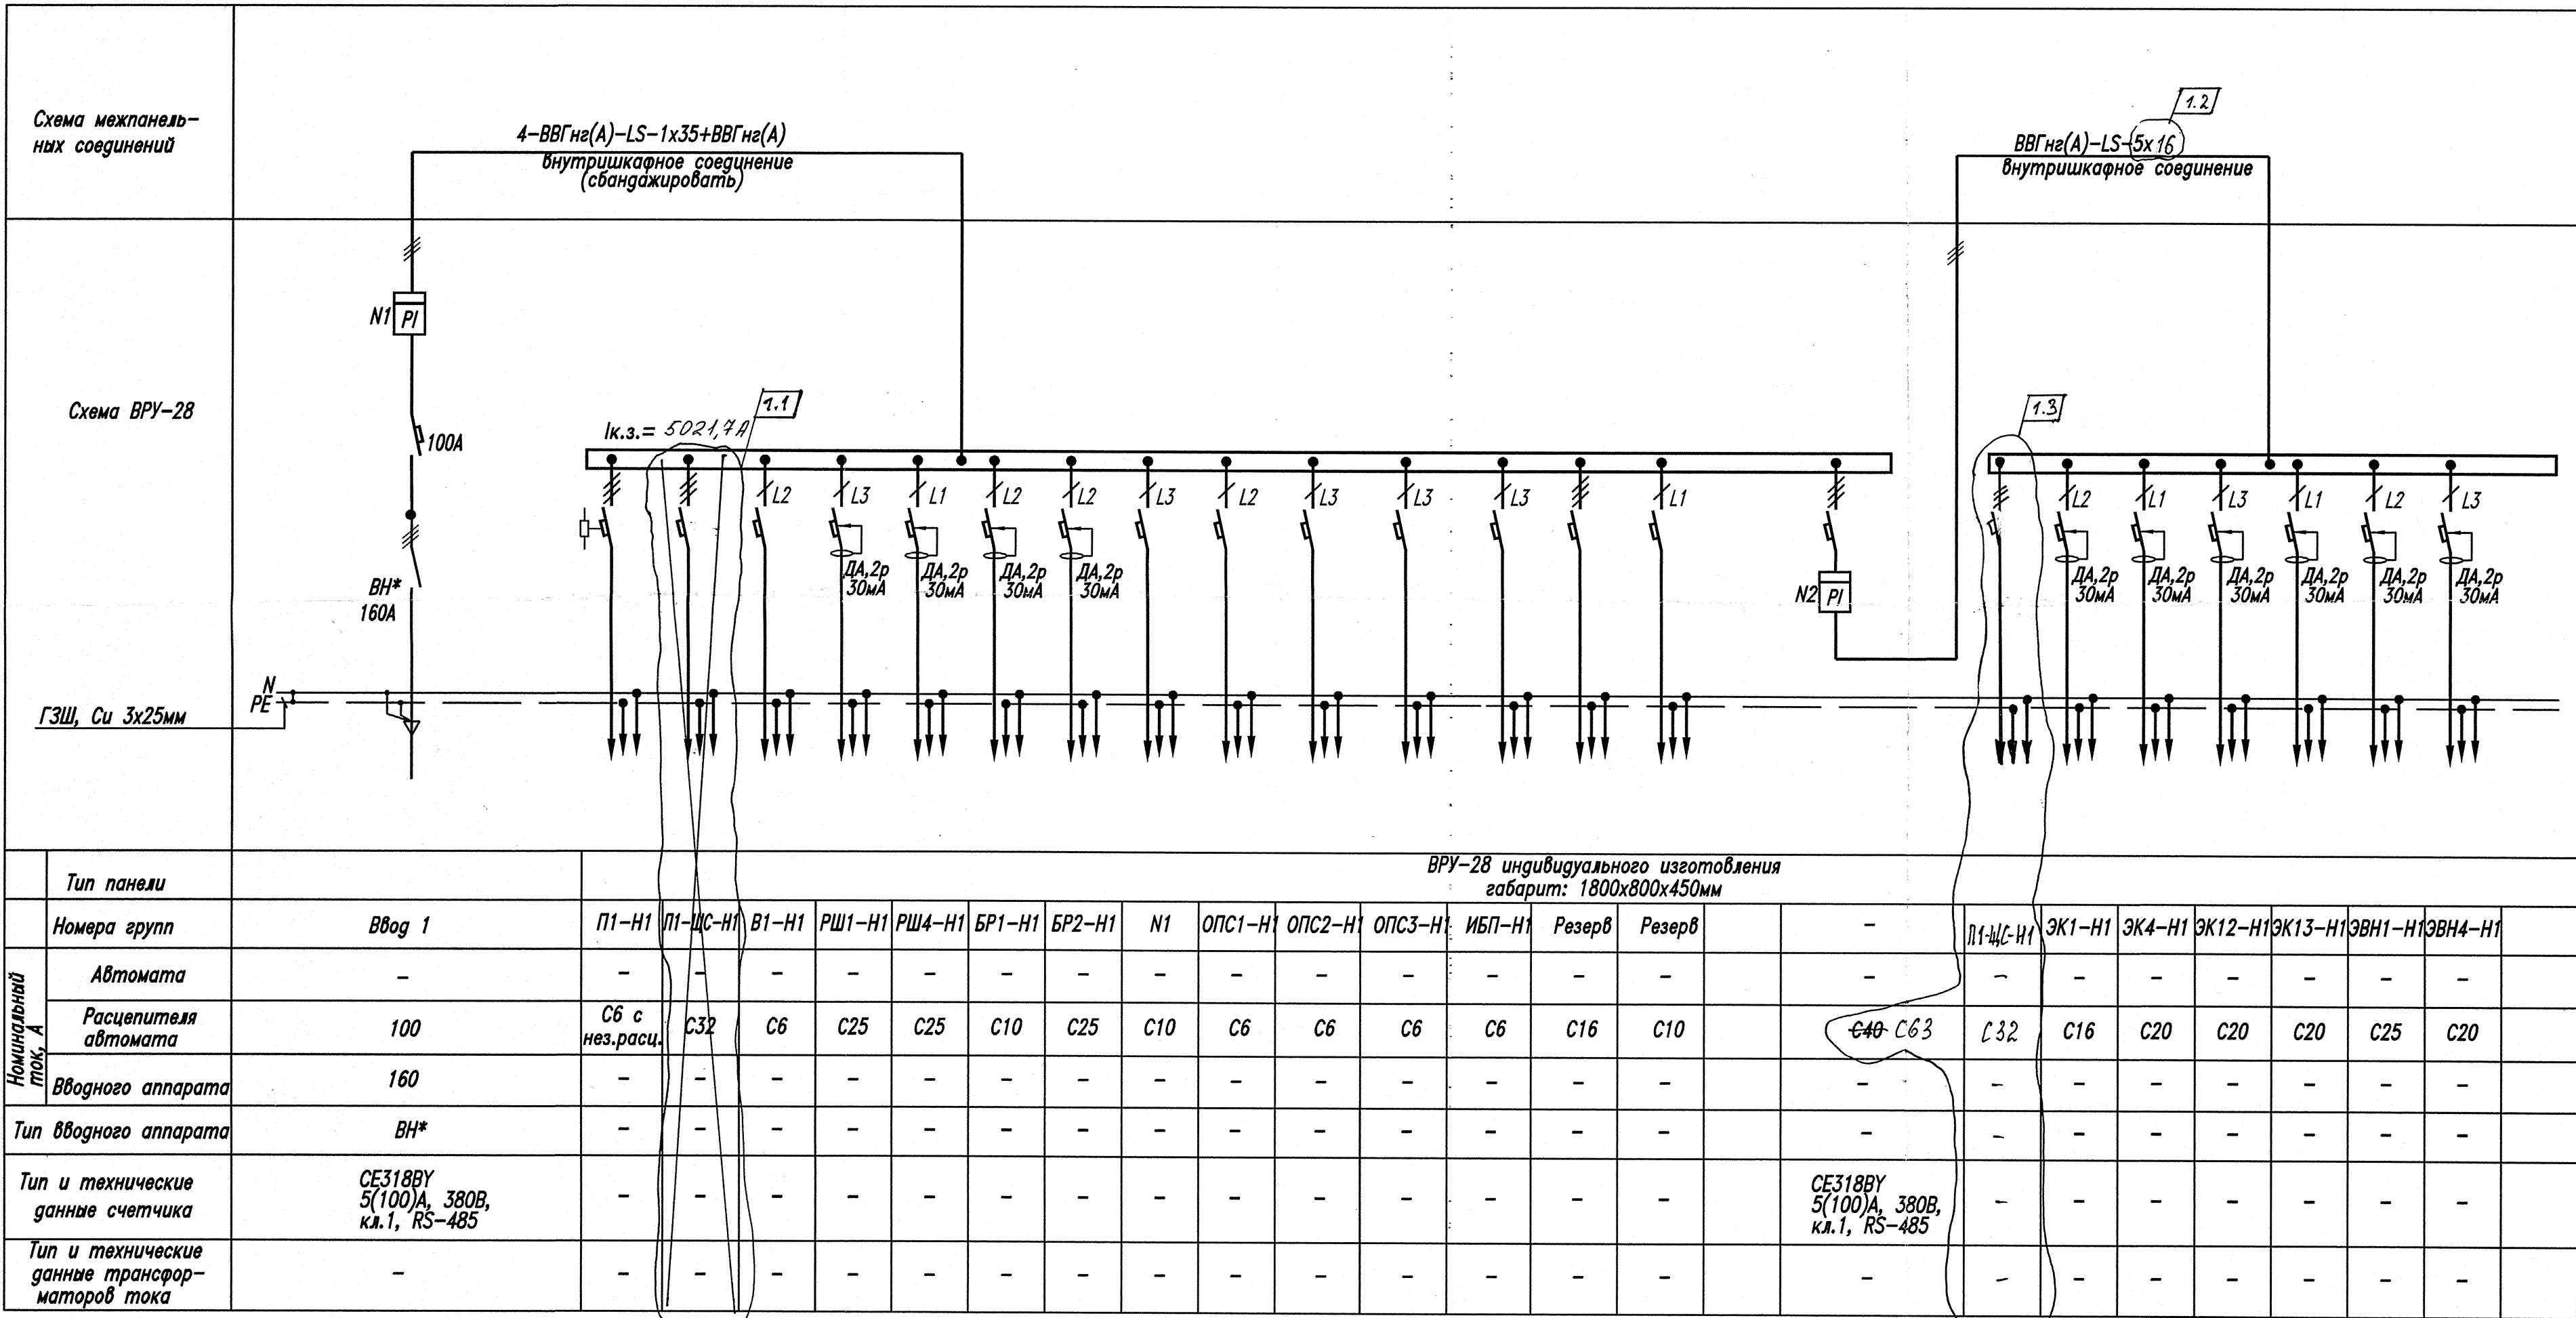

— автоматический выключатель  
с независимым расцепителем

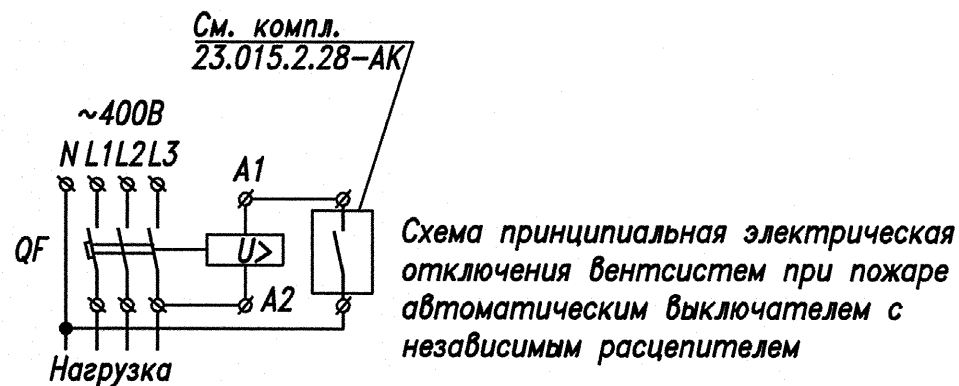

- 1 Установить на ВРУ-28 защитно-коммутационную аппаратуру с динамической стойкостью не менее 12 кА (согласно ГОСТ 32346-2021).
- 2 Предельная коммутационная способность автоматических выключателей ВРУ-28 не менее 6 кА

|                                 |            |       |                    |       |                                                                                      |  |
|---------------------------------|------------|-------|--------------------|-------|--------------------------------------------------------------------------------------|--|
| 23.015.2.28-ЭОМ.ОЛ              |            |       |                    |       |                                                                                      |  |
| 1                               | 3          | -     | 23.015.2.28-ЭОМ.ОЛ | 04.25 | Возведение парка в границах пр.Победителей - ул.Орловская - реки Свислочь в г.Минске |  |
| Изм.                            | Кол.уч.    | Лист  | Нок.               | Подп. | Дата                                                                                 |  |
| Нач. отд.                       | Корзун     | 04.25 |                    |       |                                                                                      |  |
| Гл.инж.ЭТО                      | Зарицкий   | 04.25 |                    |       |                                                                                      |  |
| Утвердил                        | Пулюская   | 04.25 |                    |       |                                                                                      |  |
| Проверил                        | Бондарь    | 04.25 |                    |       |                                                                                      |  |
| Разработал                      | Скребунова | 04.25 |                    |       |                                                                                      |  |
| Н. контр.                       | Бондарь    | 04.25 |                    |       |                                                                                      |  |
| Опросный лист для заказа ВРУ-28 |            |       |                    |       | УП «МИНСКПРОЕКТ»                                                                     |  |

Формат А2



