

МІНСКІ ГАРАДСКІ
ВЫКАНАЎЧЫ КАМІТЭТ
Дзяржаўнае аб'яднанне
«Мінская гарадская жыллёвая гаспадарка»
КАМУНАЛЬНАЕ ўнітарнае
ВЫТВОРЧАЕ ПРАДПРЫЕМСТВА
«МІНСКВОДАКАНАЛ»
(УП «МІНСКВОДАКАНАЛ»)



МИНСКИЙ ГОРОДСКОЙ
ИСПОЛНИТЕЛЬНЫЙ КОМИТЕТ
Государственное объединение
«Минское городское жилищное хозяйство»
КОММУНАЛЬНОЕ УНИТАРНОЕ
ПРОИЗВОДСТВЕННОЕ ПРЕДПРИЯТИЕ
«МИНСКВОДОКАНАЛ»
(УП «МИНСКВОДОКАНАЛ»)

РАСПАРАДЖЭННЕ

РАСПОРЯЖЕНИЕ

29.06.2026 № 35
г. Мінск

г. Минск

О начале строительной
деятельности

В целях реализации объектов строительства в соответствии с
Титульным списком на проектно-изыскательские работы по объектам
УП «МИНСКВОДОКАНАЛ» на 2026 год
ОБЯЗЫВАЮ:

1. Строительный отдел (Авдашков А.С.) обеспечить разработку
проектной документации и выполнение строительно-монтажных работ по
следующим объектам:

1.1. «Модернизация сооружения специализированного
коммунального хозяйства, расположенного по адресу: г. Минск, пр-д
Дрозды, 6» (в части замены системы вентиляции КНС-9);

1.2. «Модернизация сооружения специализированного
коммунального хозяйства, расположенного по адресу: Минский р-н,
Ждановичский с/с, 40, район д.Приморье, КНС №11» (в части замены
системы вентиляции КНС-11);

1.3. «Модернизация сооружения специализированного
коммунального хозяйства, расположенного по адресу: г. Минск,
ул.Красина, 89» (в части замены системы вентиляции и
металлоконструкций КНС-23);

1.4. «Модернизация сооружения специализированного
коммунального хозяйства, расположенного по адресу: г. Минск, ул.
Карвата, 84А» (в части замены системы вентиляции и
металлоконструкций КНС-52);

1.5. «Модернизация здания неустановленного назначения,
расположенного по адресу: Минский р-н, Колодищанский с/с,
аг. Колодищи, ул. Лесная, 17» (в части замены трубопроводов тепловых
сетей КНС-25);

1.6. «Модернизация здания специализированного коммунального
хозяйства, расположенного по адресу: г. Минск, ул. Пулихова, 6» (в части
замены узла мусороудаления КНС-3);

1.7. «Модернизация сооружения специализированного коммунального хозяйства, расположенного по адресу: г. Минск, ул. Инженерная, 1/24» (в части модернизации узла мусороудаления КНС-21);

1.8. «Модернизация сооружения специализированного коммунального хозяйства, расположенного по адресу: Минский р-н, Боровлянский с/с, д. Боровляны, ул. Западная, 3А» (в части замены основных технологических линий №1 и №2 КНС-41);

1.9. «Модернизация сооружения специализированного коммунального хозяйства, расположенного по адресу: Минский р-н, д. Марьяливо, ул. Сосновая, 4Б» (в части замены основных технологических линий №1 и №2 КНС-40);

1.10. «Модернизация помещения коммунального хозяйства, расположенного по адресу: г. Минск, ул. Максима Богдановича, д. 147А-1» (в части замены основных технологических линий №4 и №5 КНС-18);

1.11. «Модернизация здания специализированного коммунального хозяйства, расположенного по адресу: г. Минск, ул. Машиностроителей, 43» (в части замены оборудования основной технологической линии №3 КНС-19);

1.12. «Модернизация сооружения специализированного коммунального хозяйства, расположенного по адресу: Минская обл., Минский р-н, Колодищанский с/с, п. Городище, пер. Калиновского, 2А» (в части замены силовых трансформаторов и РУ-10кВ КНС-31);

1.13. «Модернизация помещения коммунального хозяйства, расположенного по адресу: г. Минск, ул. Максима Богдановича, 147А-1» (в части замены силовых трансформаторов КНС-18);

1.14. «Модернизация здания специализированного складов, торговых баз, баз материально-технического снабжения, хранилищ, расположенного по адресу: г. Минск, ул. Инженерная, 1/20» (в части установки грузоподъемного механизма в подсобном помещении ЦМО МОС №4925);

1.15. «Модернизация сооружения специализированного коммунального хозяйства, расположенного по адресу: г. Минск, ул. Инженерная, 1/1» (в части модернизации сооружения песколовок ЦОС МОС);

1.16. «Модернизация здания специализированного иного назначения по адресу: Минская обл., Вилейский р-н, Ильинский с/с, 14, вблизи д. Будище» (насосная станция 1-го подъема ПЭ ВМВС);

1.17. «Модернизация здания специализированного иного назначения по адресу: Минская обл., Вилейский р-н, Хотенчицкий с/с, 3, вблизи д. Бережок» (насосная станция 2-го подъема ПЭ ВМВС);

1.18. «Модернизация сооружения специализированного водохозяйственного назначения по адресу: Минская обл.,

Молодечненский р-н, Радошковичский поселковый Совет с/с, вблизи г.п. Радошковичи» (насосная станция № 4 ПЭ ВМВС);

1.19. «Модернизация сооружения специализированного водохозяйственного назначения по адресу: Минская обл., Молодечненский р-н, Радошковичский с/с, 25, вблизи д. Вязинка» (насосная станция № 5 ПЭ ВМВС).

2. Контроль за исполнением настоящего распоряжения возложить на заместителя директора по строительству – руководителя ГРП Антонова К.В.

Директор



Ф.В.Римашевский

РЕСПУБЛИКА БЕЛАРУСЬ
ЕДИНЫЙ ГОСУДАРСТВЕННЫЙ РЕГИСТР НЕДВИЖИМОГО
ИМУЩЕСТВА, ПРАВ НА НЕГО И СДЕЛОК С НИМ

Государственный комитет по имуществу Республики Беларусь

Республиканское унитарное предприятие "Минское городское
агентство по государственной регистрации и земельному кадастру"

СВИДЕТЕЛЬСТВО (УДОСТОВЕРЕНИЕ) № 500/1934-2896
о государственной регистрации

По заявлению от 13 сентября 2022 года № 2372/22:1934

в отношении **капитального строения** с инвентарным номером
500/С-1013420, расположенного по адресу: г. Минск, ул. Инженерная,
1/1, назначение - Сооружение специализированное коммунального
хозяйства, наименование - Канализационные очистные сооружения
(расширение) пусковой комплекс на 100 тыс. куб. м./сутки

произведена государственная регистрация:

1. изменения капитального строения на основании надстройки,
пристройки, перестройки или перепланировки, правообладатель -
административно-территориальная единица г. Минск; юридическое
лицо, резидент Республики Беларусь Коммунальное унитарное
производственное предприятие "Минскводоканал".

Приложение: нет.

Примечание: нет.

Свидетельство составлено 19 сентября 2022 года
Регистратор *Чекан Ксения Владимировна* 1934



19644

ГОСУДАРСТВЕННЫЙ КОМИТЕТ ПО ИМУЩЕСТВУ РЕСПУБЛИКИ БЕЛАРУСЬ

ТЕХНИЧЕСКИЙ ПАСПОРТ

на сооружение

Республиканское унитарное предприятие "Минское городское агентство по государственной регистрации и земельному кадастру"

(наименование организации по государственной регистрации недвижимого имущества, прав на него и сделок с ним)

Наименование:	Канализационные очистные сооружения (расширение) пусковой комплекс на 100 тыс. куб. м./сутки
Назначение:	3 10 00 - Сооружение специализированное коммунального хозяйства
Инвентарный номер:	500/С-1013420
Адрес (местонахождение):	220075, Республика Беларусь, г. Минск, ул. Инженерная, 1/1
Составлен по состоянию на:	08.06.2012


Составил 12.08.2022
(дата)

(подпись)

А.А. Амельчя
(инициалы, фамилия)

Уполномоченное
должностное лицо _____ 12.08.2022
(дата)

С.В. Ермак
(инициалы, фамилия)

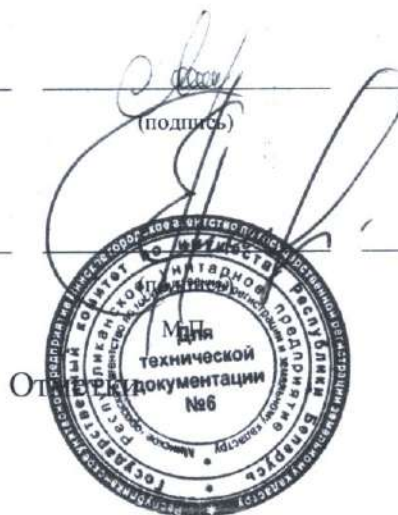

1. Общие сведения о сооружении

1.1. Перечень составных элементов сооружения

№ п/п	Литер	Наименование	Страница
1	2	3	4
1	a1	Приемная камера с каналами	3
2	a2	Хозяйственно-питьевая и противопожарная водопроводная сеть	3
3	a3	Дождевая канализация	11
4	Б	Песколовка с отводящими каналами	27
5	б1	Песковод	28
6	В	Первичные отстойники	28
7	в1	Канализационная сеть (трубопровод сырого осадка К-21)	30
8	в2	Канализационная сеть (жиропровод К-37)	33
9	в3	Канализационная сеть (жиропровод К-37)	34
10	Д	Аэротенк	36
11	e1	Трубопровод циркуляции ила	37
12	e2	Трубопровод возвратного активного ила	37
13	Ж	Вторичные отстойники	39
14	И	Канализационная насосная станция хозяйственно-бытовых и дренажных вод	42
15	и1	Хозяйственно-бытовая канализационная сеть (К-1Н)	42
16	и2	Хозяйственно-бытовая канализационная сеть (К-1)	43
17	л1	Трубопроводная сеть фугата	47
18	М	Аварийная иловая насосная станция	48
19	м1	Трубопроводная сеть уплотненного осадка	49
20	н1	Сеть оборотного водоснабжения	50
21	П	Сеть наружного освещения	52
22	Р	Напорный трубопровод (канализационный водовод - стеклопластик)	64
23	С	Напорный трубопровод (канализационный водовод - сталь)	65
24	Т	Тепловая сеть	66
25	У	Дорога к очистным сооружениям	69
26	А	Здание решеток	69
27	Г	Канализационная насосная станция обработки песка	70
28	Е	Канализационная станция активного ила	70
29	К	Воздуходувная станция	70
30	Л	Насосная станция фугата	71
31	Н	Насосная станция оборотного водоснабжения	71

1.2. Общие характеристики сооружения

Наименование характеристики и ее единица измерения	Значение характеристики
1	2
1. Протяженность линейного сооружения, м	-
2. Площадь, кв.м	-
3. Высота, м	-
4. Размер(ы), м	-
5. Объем, куб.м	-
6. Год постройки	2006
7. Дата приемки в эксплуатацию	04.01.2006
8. Год реконструкции	2021, 2022

1.3. Сведения о стоимости

Вид стоимости	Дата определения	Стоимость, руб.	Документ о стоимости
1	2	3	4
Нет сведений	-	-	-

1.4. Сведения о земельных участках

Кадастровый номер	Площадь, га
1	2
5000000000002007684	27.8882
5000000000002009178	6.4594

2. Характеристики составных (конструктивных) элементов сооружения

№ п/п	Литер	Наименование	Характеристики
1	2	3	4
1	a1	Приемная камера с каналами	Примечание: Количество каналов, шт.; 5; Общая площадь: 235.7 кв.м; Физический износ: 5 %;
1.1	-	Приемная камера	Материал наружных стен: Железобетон монолитный; Площадь застройки: 269 кв.м; Нормируемая площадь: 235.7 кв.м; Общая площадь: 235.7 кв.м; Объем: 1345 куб.м;
1.2	-	Канал №1	Материал: Железобетон; Площадь: 78.7 кв.м; Ширина: 1.76 м; Длина: 44.70 м;
1.3	-	Канал №2	Материал: Железобетон; Площадь: 78.7 кв.м; Ширина: 1.76 м; Длина: 44.70 м;
1.4	-	Канал №3	Материал: Железобетон; Площадь: 79.1 кв.м; Ширина: 1.76 м; Длина: 44.97 м;
1.5	-	Канал №4	Материал: Железобетон; Площадь: 79.1 кв.м; Ширина: 1.76 м; Длина: 44.97 м;
1.6	-	Канал №5	Материал: Железобетон; Площадь: 78.7 кв.м; Ширина: 1.76 м; Длина: 44.70 м;
2	a2	Хозяйственно-питьевая и противопожарная водопроводная сеть	Количество трубопроводной арматуры: 35 шт.; Протяженность подземной прокладки: 1889.49 м; Протяженность дренажной сети: 6.78 м; Границы: Территория МОС; Количество камер: 9 шт.; Количество колодцев: 13 шт.; Длина трубопровода: 1889.49 м; Протяженность линейного сооружения: 1889.49 м; Вид инженерной сети: Сеть хозяйственно - питьевого водопровода; Физический износ: 0 %;
2.1	-	Трубопровод	Тип диаметра: Наружный; Материал: Полиэтилен (ПЭ); Границы: т.А - т.Б; Глубина прокладки: 2.53 м; Способ прокладки (установки): Подземные; Диаметр: 225 мм; Длина: 424.46 м; Протяженность: 424.46 м; Количество: 1 шт.;
2.1.1	-	Защитное устройство инженерной сети	Материал: Сталь; Местоположение: т.А - т.Б; Длина: 414.72 м; Вид защитного устройства: Футляр (кожух);
2.2	-	Трубопровод	Тип диаметра: Наружный; Материал: Полиэтилен (ПЭ); Границы: т.Б - ВпК-1; Глубина прокладки: 2.53 м; Способ прокладки (установки): Подземные; Диаметр: 160 мм; Длина: 3.45 м; Протяженность: 3.45 м; Количество: 1 шт.;



№ п/п	Литер	Наименование	Характеристики
1	2	3	4
3.176	-	Трубопровод	Тип диаметра: Наружный; Материал: Железобетон; Границы: ДП-51 - ЛК-124; Глубина прокладки: 2.00 м; Способ прокладки (установки): Подземные; Диаметр: 300 мм; Длина: 1.00 м; Протяженность: 1.00 м; Количество: 1 шт.;
3.177	-	Трубопровод	Тип диаметра: Наружный; Материал: Железобетон; Границы: ЛК-124 - ЛК-125; Глубина прокладки: 2.00 м; Способ прокладки (установки): Подземные; Диаметр: 500 мм; Длина: 4.00 м; Протяженность: 4.00 м; Количество: 1 шт.;
3.178	-	Трубопровод	Тип диаметра: Наружный; Материал: Железобетон; Границы: ДП-52 - ЛК-125; Глубина прокладки: 2.00 м; Способ прокладки (установки): Подземные; Диаметр: 300 мм; Длина: 10.23 м; Протяженность: 10.23 м; Количество: 1 шт.;
3.179	-	Трубопровод	Тип диаметра: Наружный; Материал: Железобетон; Границы: ДП-53 - ЛК-125; Глубина прокладки: 2.00 м; Способ прокладки (установки): Подземные; Диаметр: 300 мм; Длина: 20.10 м; Протяженность: 20.10 м; Количество: 1 шт.;
3.180	-	Камера	Материал: Железобетон; Размер(ы): 2.04x2.04 м; Номер(а): ЛК-11; Глубина: 7.82 м; Количество: 1 шт.;
3.181	-	Камера	Материал: Железобетон; Размер(ы): 1.82x1.82 м; Номер(а): ЛК-24; Глубина: 8.24 м; Количество: 1 шт.;
3.182	-	Камера	Материал: Железобетон; Размер(ы): 1.75x1.35 м; Номер(а): ЛК-72; Глубина: 5.50 м; Количество: 1 шт.;
3.183	-	Колодец	Материал: Железобетон; Размер(ы): 1.0 м; Номер(а): ЛК-40; ЛК-45; ЛК-122; ЛК-123; Глубина: 10.00 м; Количество: 4 шт.;
3.184	-	Колодец	Материал: Железобетон; Размер(ы): 1.5 м; Номер(а): ЛК-14 - ЛК-22; ЛК-29; ЛК-31 - ЛК-39; ЛК-41 - ЛК-44; ЛК-51 - ЛК-57; ЛК-59; ЛК-63; ЛК-76 - ЛК-121; ЛК-124 - ЛК-125; Глубина: 10.00 м; Количество: 80 шт.;
3.185	-	Колодец	Материал: Железобетон; Размер(ы): 2.0 м; Номер(а): ЛК-1 - ЛК-10; ЛК-12 - ЛК-13; ЛК-23; ЛК-25 - ЛК-28; ЛК-30; ЛК-46 - ЛК-49; ЛК-50; ЛК-58; ЛК-60 - ЛК-62; ЛК-64 - ЛК-71; ЛК-73 - ЛК-75; Глубина: 10.00 м; Количество: 38 шт.;
3.186	-	Дождеприемник	Материал: Бетон, Чугун; Размер(ы): 0.8x0.4 м; Номер(а): ДП-1 - ДП-53; Глубина: 4.00 м; Количество: 53 шт.;
4	Б	Песколовка с отводящими каналами	Примечание: Количество секций песколовки, шт.: 3; Общая площадь песколовки, м.кв.: 853,8; Площадь застройки песколовки, м.кв.: 1103; Общая площадь отводящих каналов, м.кв.: 1077,0; Протяженность песковода, м.: 229,2.;
4.1	-	Песколовка	Материал дна: Железобетон; Материал наружных стен: Железобетонные изделия; Площадь застройки: 1103 кв.м; Размер(ы): 60,35x18,27 м; Глубина: 6,47 м; Общая площадь: 853,8 кв.м; Физический износ: 7 %;

№ п/п	Литер	Наименование	Характеристики
1	2	3	4
4.1.1	-	Секция №1	Материал: Железобетон; Ширина: 5.37 м; Длина: 53.00 м; Общая площадь: 284.6 кв.м;
4.1.2	-	Секция №2	Материал: Железобетон; Ширина: 5.37 м; Длина: 53.00 м; Общая площадь: 284.6 кв.м;
4.1.3	-	Секция №3	Материал: Железобетон; Ширина: 5.37 м; Длина: 53.00 м; Общая площадь: 284.6 кв.м;
4.2	-	Отводящие каналы	Материал: Железобетон; Протяженность: 252.00 м; Общая площадь: 1077.0 кв.м;
4.3	61	Песковод	Протяженность подземной прокладки: 229.22 м; Границы: Здание - КК-1, КК-2; Количество колодцев: 2 шт.; Длина трубопровода: 229.22 м; Протяженность линейного сооружения: 229.22 м; Вид инженерной сети: Сети технологических трубопроводов; Физический износ: 16 %;
4.3.1	-	Трубопровод	Тип диаметра: Наружный; Материал: Сталь; Границы: Здание - КК-1; Глубина прокладки: 3.00 м; Способ прокладки (установки): Подземные; Диаметр: 273 мм; Длина: 28.60 м; Протяженность: 28.60 м; Количество: 1 шт.;
4.3.2	-	Трубопровод	Тип диаметра: Наружный; Материал: Сталь; Границы: КК-1 - Здание; Глубина прокладки: 3.00 м; Способ прокладки (установки): Подземные; Диаметр: 273 мм; Длина: 87.09 м; Протяженность: 87.09 м; Количество: 1 шт.;
4.3.3	-	Трубопровод	Тип диаметра: Наружный; Материал: Сталь; Границы: Здание - КК-2; Глубина прокладки: 3.00 м; Способ прокладки (установки): Подземные; Диаметр: 273 мм; Длина: 27.23 м; Протяженность: 27.23 м; Количество: 1 шт.;
4.3.4	-	Трубопровод	Тип диаметра: Наружный; Материал: Сталь; Границы: КК-2 - Здание; Глубина прокладки: 3.00 м; Способ прокладки (установки): Подземные; Диаметр: 273 мм; Длина: 86.30 м; Протяженность: 86.30 м; Количество: 1 шт.;
4.3.5	-	Колодец	Материал: Железобетон; Размер(ы): 1.5 м; Номер(а): КК-1, КК-2; Глубина: 3.00 м; Количество: 2 шт.;
5	В	Первичные отстойники	Примечание: Количество резервуаров, шт.: 2; Площадь резервуаров, м.кв.: 3924; Протяженность сети подводящих и отводящих трубопроводов, м.: 519,8; Протяженность канализационной сети (трубопровод сырого осадка К-21), м.: 2836,6; Протяженность канализационной сети (жиропровод К-37), м.: 409,4; Протяженность канализационной сети (жиропровод К-37), м.: 696,2.; Физический износ: 20 %;
5.1	-	Резервуар №2	Материал: Железобетон; Площадь: 1962.5 кв.м; Наружный(ые) размер(ы): 50; Способ прокладки (установки): Подземные; Вид резервуара: Резервуар; Глубина: 5.75 м;
5.2	-	Резервуар №3	Материал: Железобетон; Площадь: 1962.5 кв.м; Наружный(ые) размер(ы): 50; Способ прокладки (установки): Подземные; Вид резервуара: Резервуар; Глубина: 5.75 м;



24

РЕСПУБЛИКА БЕЛАРУСЬ
ЕДИНЬЙ ГОСУДАРСТВЕННЫЙ РЕГИСТР НЕДВИЖИМОГО
ИМУЩЕСТВА, ПРАВ НА НЕГО И СДЕЛОК С НИМ

Государственный комитет по имуществу Республики Беларусь
Республиканское унитарное предприятие "Минское
городское агентство по государственной регистрации и
земельному кадастру"

СВИДЕТЕЛЬСТВО (УДОСТОВЕРЕНИЕ) № 500/1330-727
о государственной регистрации

По заявлению от 05 февраля 2025 года № 262/25:1330

В отношении **земельного участка** с кадастровым номером 5000000000002007684, расположенного по адресу: г. Минск, ул. Инженерная, 1/1, площадь - 27.8882 га, целевое назначение - Для строительства и обслуживания объекта "Реконструкция Минской очистной станции по ул. Инженерная, 1. Внесение изменений.", объекта "Реконструкция сооружения специализированного коммунального хозяйства, расположенного по адресу: ул. Инженерная, 1/1", объекта "Возведение очистных сооружений дождевой канализационной сети по ул. Инженерной, 1/1 в г. Минске"

произведена государственная регистрация:

1. изменения земельного участка на основании изменения целевого назначения земельного участка, правообладатели – Республика Беларусь, юридическое лицо, резидент Республики Беларусь Коммунальное унитарное производственное предприятие "МИНСКВОДОКАНАЛ"

Приложение:

- 1) земельно-кадастровый план земельного участка

Примечание:

Земельный участок имеет ограничения (обременения) прав в использовании земель. Виды ограничений (обременений) прав: Ограничения (обременения) прав на земельные участки, расположенные в водоохранных зонах, прибрежных полосах водных объектов, зонах санитарной охраны водных объектов, используемых для питьевого водоснабжения, водоохранных и защитных лесов, охраняемых типичных и редких природных ландшафтов, код - 4, площадь - 27.8882 га

Свидетельство составлено 11 февраля 2025 года
Регистратор *Четикова Алеся Викторовна* 1330



ЕДИНЫЙ ГОСУДАРСТВЕННЫЙ РЕГИСТР НЕДВИЖИМОГО ИМУЩЕСТВА, ПРАВ НА НЕГО И СДЕЛОК С НИМ

ЗЕМЕЛЬНО-КАДАСТРОВЫЙ ПЛАН ЗЕМЕЛЬНОГО УЧАСТКА

Кадастровый номер: 5000000000002007684

Площадь участка: 27.8882 га

Адрес (местоположение): г. Минск, ул. Инженерная, 1/1

Целевое назначение: Для строительства и обслуживания объекта "Реконструкция Минской очистной станции по ул. Инженерная, 1. Внесение изменений.", объекта "Реконструкция сооружения специализированного коммунального хозяйства, расположенного по адресу: ул. Инженерная, 1/1", объекта "Возведение очистных сооружений дождевой канализационной сети по ул. Инженерной, 1/1 в г. Минске"

Масштаб плана: 1:25000



Условные обозначения



- код охранной зоны и её площадь



- граница земельного участка



- точка поворота границы земельного участка

Республиканское унитарное предприятие "Минское
городское агентство по государственной регистрации
и земельному кадастру"



регистратор недвижимости

А.В. Чепикова

11.02.2025 11:47



Республиканское унитарное предприятие "Минское
городское агентство по государственной регистрации
и земельному кадастру"

регистратор недвижимости
А.В. Чепикова

11.02.2025 11:47



Приложение к земельно-кадастровому плану участка 500000000002007684 (Смежные участки)

От точки	До точки	Кадастровый блок и номер земельного участка
А	Б	Зарегистрированные земельные участки отсутствуют
Б	В	2:8622
В	Г	2:8326
Г	Д	Зарегистрированные земельные участки отсутствуют
Д	Е	2:6709
Е	Ё	Зарегистрированные земельные участки отсутствуют
Ё	Ж	2:9178
Ж	З	Зарегистрированные земельные участки отсутствуют
З	А	1:606

Республиканское унитарное предприятие "Минское
городское агентство по государственной регистрации
и земельному кадастру"



регистратор недвижимости

А.В. Чепикова

11.02.2025 11:47

Приложение к земельно-кадастровому плану участка 500000000002007684 (Меры линий)

Номера точек	Меры линий, м	Номера точек	Меры линий, м	Номера точек	Меры линий, м
1 - 2	33.48	43 - 44	5.82	85 - 1	67.82
2 - 3	152.44	44 - 45	3.11		
3 - 4	151.32	45 - 46	5.01		
4 - 5	11.98	46 - 47	109.38		
5 - 6	285.86	47 - 48	40.2		
6 - 7	19.95	48 - 49	40.98		
7 - 8	91.53	49 - 50	88.03		
8 - 9	29.13	50 - 51	23.31		
9 - 10	55.31	51 - 52	44.95		
10 - 11	33.07	52 - 53	15.52		
11 - 12	16.01	53 - 54	6.42		
12 - 13	12.05	54 - 55	65.13		
13 - 14	45.7	55 - 56	52.09		
14 - 15	127.84	56 - 57	20.56		
15 - 16	27.7	57 - 58	78.47		
16 - 17	55.49	58 - 59	88.16		
17 - 18	13.65	59 - 60	36.13		
18 - 19	13.66	60 - 61	34.59		
19 - 20	13.66	61 - 62	278.86		
20 - 21	13.78	62 - 63	22.48		
21 - 22	27.7	63 - 64	85.51		
22 - 23	27.69	64 - 65	28.71		
23 - 24	1.62	65 - 66	103.53		
24 - 25	40.5	66 - 67	40.68		
25 - 26	143.69	67 - 68	8.47		
26 - 27	141.01	68 - 69	24.1		
27 - 28	45.71	69 - 70	81.15		
28 - 29	5.61	70 - 71	183.25		
29 - 30	45.03	71 - 72	51.8		
30 - 31	5.02	72 - 73	46.06		
31 - 32	24.71	73 - 74	176.23		
32 - 33	36.37	74 - 75	32.93		
33 - 34	93.23	75 - 76	25.5		
34 - 35	67.22	76 - 77	116.38		
35 - 36	74.78	77 - 78	74.29		
36 - 37	134.14	78 - 79	63.72		
37 - 38	7.37	79 - 80	75.27		
38 - 39	6.3	80 - 81	83.89		
39 - 40	7.5	81 - 82	119.83		
40 - 41	48.5	82 - 83	239.94		
41 - 42	1.7	83 - 84	31.83		
42 - 43	96.44	84 - 85	6.17		

ПРОШНУРОВАНО
ПРОНУМЕРОВАНО
СКРЕПЛЕНО ПЕЧАТЬЮ
НА 3-х ЛИСТАХ



Республиканское унитарное предприятие "Минское
городское агентство по государственной регистрации
и земельному кадастру"



регистратор недвижимости

А.В. Чепикова

11.02.2025 11:47

Электронное сообщение из регистрационной книги о правах, ограничениях (обременениях) прав на земельный участок

Кадастровый номер: 500000000002007684

Адрес (местоположение): г. Минск, ул. Инженерная, 1/1

Площадь (га): 27.8882

Целевое назначение земельного участка: Для строительства и обслуживания объекта "Реконструкция Минской очистной станции по ул. Инженерная,1. Внесение изменений.", объекта "Реконструкция сооружения специализированного коммунального хозяйства, расположенного по адресу: ул. Инженерная, 1/1", объекта "Возведение очистных сооружений дождевой канализационной сети по ул. Инженерной, 1/1 в г. Минске"

Назначение земельного участка в соответствии с единой классификацией назначения объектов недвижимого имущества: *Земельный участок для размещения объектов коммунального хозяйства*

Дата государственной регистрации создания: 20.10.2011 16:47:00

Дата последней государственной регистрации изменения: 05.02.2025 09:27:40

Инвентарные номера капитальных строений: 500/С-1013420

(Собственность одного лица)

Идентификационные сведения о правообладателе: Республика Беларусь

Доля: 1/1

Дата государственной регистрации: 20.10.2011 16:47:00

Основание государственной регистрации: *Решение местного исполнительного и распорядительного органа от 01.11.2007 №2502/38*

Описание права, ограничения (обременения) прав: *право постоянного пользования земельным участком, дополнительных сведений нет*

Идентификационные сведения о правообладателе: Коммунальное унитарное производственное предприятие "МИНСКВОДОКАНАЛ", 100236027, 04.03.1992, УНП 100236027

Доля: 1/1

Срок действия: не установлен

Стоимость обязательств или данные о порядке и условиях ее определения: *не указана*

Дата государственной регистрации: 20.10.2011 16:47:54

Основание государственной регистрации: *Решение местного исполнительного и распорядительного органа от 01.11.2007 №2502/38*

Описание права, ограничения (обременения) прав: водоохранная зона р.Свислочь, площадь 27.8882 га

Идентификационные сведения о правообладателе:

Доля:

Срок действия: не установлен

Стоимость обязательств или данные о порядке и условиях ее определения: *не указана*

Дата государственной регистрации: 20.10.2011 16:47:00

Основание государственной регистрации: Решение местного исполнительного и распорядительного органа от 01.11.2007 №2502/38

нет

нет

Поиск информации по запросу осуществлялся: 19.06.2026

Информация представлена на основании данных, полученных из организации: Республиканское унитарное предприятие "Минское городское агентство по государственной регистрации и земельному кадастру".

Сведения об обновлении центрального банка данных Регистра недвижимости информацией локальных баз данных Регистра недвижимости на дату выдачи информации указаны в календаре обновлений по адресу <http://gzk.nca.by/statrep.php>

ЕДИНЫЙ ГОСУДАРСТВЕННЫЙ РЕГИСТР НЕДВИЖИМОГО ИМУЩЕСТВА,
ПРАВ НА НЕГО И СДЕЛОК С НИМЭлектронное сообщение из регистрационной книги о правах,
ограничениях (обременениях) прав на капитальное строение**Сведения о капитальном строении**

Инвентарный номер: 500/С-1013420

Адрес (местоположение): г. Минск, ул. Инженерная, 1/1

Общая площадь (протяженность): 0.0

Наименование: Канализационные очистные сооружения (расширение) пусковой комплекс на 100 тыс. куб. м./сутки

Назначение: Сооружение специализированное коммунального хозяйства

Составные части и принадлежности: А-Здание решеток, Г-Канализационная насосная станция обработки песка, Е-Канализационная станция активного ила, К-Воздуходувная станция, Л-Насосная станция фугата, Н-Насосная станция оборотного водоснабжения, Б-Песколовка с отводящими каналами, а2-Хозяйственно-питьевая и противопожарная водопроводная сеть, а3-Дождевая канализация, а1-Приемная камера с каналами, В-Первичные отстойники, Д-Аэротенк, е1-Трубопровод циркуляции ила, е2-Трубопровод возвратного активного ила, Ж-Вторичные отстойники, И-Канализационная насосная станция хозяйственно-бытовых и дренажных вод, л1-Трубопроводная сеть фугата, М-Аварийная иловая насосная станция, н1-Сеть оборотного водоснабжения, П-Сеть наружного освещения, Р-Напорный трубопровод (канализационный водовод - стеклопластик), С-Напорный трубопровод (канализационный водовод - сталь), Т-Тепловая сеть, У-Дорога к очистным сооружениям

Дата государственной регистрации создания: 18.06.2012 12:58:00

Дата последней государственной регистрации изменения: 13.09.2022 10:35:06

Кадастровый номер земельного участка, на котором расположено капитальное строение: 500000000002007684

Право собственности

(Собственность одного лица)

Идентификационные сведения о правообладателе: г. Минск

Доля: 1/1

Дата государственной регистрации: 18.06.2012 12:58:00

Основание государственной регистрации: Акт приемки-передачи от 30.12.2006 №6/н; Решение местного исполнительного и распорядительного органа от 04.01.2007 №34; Справка о балансовой стоимости капитального строения, изолированного помещения, в виде прав на них от 14.06.2012 №143-05/96

Право хозяйственного ведения

Описание права, ограничения (обременения) прав: Право хозяйственного ведения на сооружение

Идентификационные сведения о правообладателе: Коммунальное унитарное производственное предприятие "МИНСКВОДОКАНАЛ", 100236027, 04.03.1992, УНП 100236027

Доля: 1/1

Срок действия: с 18.06.2012

Стоимость обязательств или данные о порядке и условиях ее определения: не указана

Дата государственной регистрации: 18.06.2012 12:58:43

Основание государственной регистрации: Акт приемки-передачи от 30.12.2006 №6/н; Решение местного исполнительного и распорядительного органа от 04.01.2007 №34; Справка о балансовой стоимости капитального строения, изолированного помещения, в виде прав на них от 14.06.2012 №143-05/96

Актуальные отметки:

нет

Примечания:

Общая площадь здания решеток - 791,6 кв.м., протяженность трубопровода хоз.-питьевого и пожарного водопровода - 1360,13 кв.м., протяженность дождевой канализации - 3441,98 м.п., протяженность сети песковода - 229,22 м.п., протяженность сети подводящих и отводящих трубопроводов - 519,8 м.п., протяженность канализационной сети (трубопровод сырого осадка К-21) - 2836,59 м.п., протяженность канализационной сети (жиропровод К-37) - 696,15 кв.м., общая площадь канализационной насосной станции обработки песка - 600,8 кв.м., общая площадь канализационной насосной станции активного ила - 648,2 кв.м., протяженность трубопровода циркуляции ила - 258,25 м.п., протяженность трубопровода возвратного активного ила - 288,52 м.п., протяженность сети подводящих и отводящих трубопроводов - 986,3 м.п., протяженность трубопровода хоз.-бытовой канализации (К-1Н) - 1033,9 м.п., протяженность трубопровода хоз.-бытовой канализации (К1) - 1031,58 м.п., протяженность трубопровода фугата - 661,0 м.п., протяженность трубопровода уплотненного осадка - 1471 м.п., общая площадь насосной станции оборотного водоснабжения - 274,2 кв.м., протяженность сети наружного освещения - 5881,41 м.п., протяженность кабеля наружного освещения - 7738,19 м.п., протяженность сети напорного трубопровода (канализационный водовод-стеклопластик) - 2965,02 м.п., протяженность сети напорного трубопровода (канализационный водовод-сталь) - 1743,11 м.п., протяженность тепловой сети - 1668,88 м.п., протяженность дороги к очистным сооружениям - 623,0 м.п. По заявлению № 86388/20:691 от 15.07.2020 внесены исправления в документы ЕГРНИ в связи с изменением адреса.

Поиск информации по запросу осуществлялся: 19.06.2026

Информация представлена на основании данных, полученных из организации: Республиканское унитарное предприятие "Минское городское агентство по государственной регистрации и земельному кадастру".

УТВЕРЖДЕНО

УП «МИНСКВОДОКАНАЛ»

Первый заместитель директора –
главный инженер

А.И. Голоскок

« 23 » июня 2026 г.

МП.

Задание на разработку проектной документации
по объекту: «Модернизация сооружения специализированного
коммунального хозяйства, расположенного по адресу: г. Минск, ул.
Инженерная, 1/1»
(в части модернизации сооружения песколовок ЦОС МОС)

Перечень основных данных и требований	Содержание основных данных и требований
1 Основание для проектирования	Титульный список на ПИР УП «МИНСКВОДОКАНАЛ» на 2026 год
2 Разрешительная документация на проектирование и строительство	
2.1 Технические условия на инженерно-техническое обеспечение объекта строительства	Не требуются
2.2 Разрешение Министерства культуры на выполнение работ на историко-культурных ценностях, а также на разработку научно-проектной документации на выполнение реставрационно-восстановительных работ на этих ценностях	Не требуется
3 Информация о капитальном ремонте и (или) модернизации объекта	Проведение мероприятий по информированию жителей о предстоящей модернизации объекта не требуется
4 Вид строительства	Модернизация
5 Вид проектной документации	Проектную документацию предоставить Заказчику в 5 (пяти) экземплярах на бумажном носителе и в электронном виде. Сметную документацию в электронном виде (в системе СИС)

6 Дополнительные требования к информационной модели	Разработка информационной модели не требуется
7 Стадийность проектирования	Одностадийное (строительный проект)
8 Выделение очередей, пусковых комплексов, этапов строительства	Не предусматривается
9 Перечень работ и услуг, поручаемых заказчиком проектной организации-исполнителю (предмет договора подряда на выполнение проектных и изыскательских работ)	1. Провести обследования и маркетинговые изыскания в объемах, достаточных для разработки проектной документации. 2. Выполнить разработку проектной документации по подбору и замене тали с ручным приводом на таль с электрическим приводом в сооружении песколовок ЦОС МОС. 3. Проектом предусмотреть следующие виды работ: 3.1. Выполнить подбор подходящего оборудования для замены механической тали с ручным приводом на электрическую таль равной грузоподъемности. 3.2. Предусмотреть наличие пульта управления талью с ключ-маркой. 3.3. Установить ящик силовой с предохранителями и разъединителем (ЯРП) для подключения тали. 3.4. Произвести прокладку питающего кабеля к ящику силовому. 3.5. Произвести расчет условно-годового экономического эффекта в т.у.т. и руб., определить срок окупаемости. 4. Проектное решение должно соответствовать требованиям Правил по обеспечению промышленной безопасности грузоподъемных кранов, утвержденных Постановлением Министерства по чрезвычайным ситуациям Республики Беларусь от 22.12.2018 г. №66 (с изменениями). 5. Проектным решением должен быть определен режим работы грузоподъемных механизмов в соответствии с ГОСТ 34017-2016. 6. Намечаемые проектные решения на начальной стадии работы согласовать со специалистами УП «МИНСКВОДОКАНАЛ». 7. Включить в стоимость модернизации затраты на ПНР как по объекту, по которому не предусмотрен пробный выпуск продукции. Составить план-график ПНР по видам работ. 8. Разработать задание на закупку оборудования, указанного в спецификации и сметах. Задание должно включать необходимую комплектацию,

	подробные технические требования к закупаемому оборудованию. Проект задания на закупку и характеристики технологического оборудования должны предполагать возможность обеспечения закупки на конкурентной основе (не менее двух реальных моделей). В проект задания на закупку включить материалы/принадлежности необходимые для эксплуатации, ремонта и обслуживания на протяжении гарантийного периода работы оборудования. 9. Разработать комплекс мероприятий по обращению с отходами с предоставлением проектных решений. В сметной стоимости учесть средства по обращению с отходами согласно «Инструкции о порядке определения сметной стоимости и составления сметной документации...», утвержденной постановлением МАИС Республики Беларусь от 13.10.2025 № 116.
10 Источники финансирования строительства	Собственные средства заказчика
11 Способ строительства	Подрядный
12 Наименование заказчика	Коммунальное унитарное производственное предприятие «Минскводоканал» (УП«МИНСКВОДОКАНАЛ») 220088, г. Минск, ул. Пулихова, 15. Р/с BY47BLBB30120100236027001001 Дирекция ОАО "Белинвестбанк" по г.Минску и Минской области, ул.Коллекторная, 11 BIC BLBBBY2X УНП 100236027, ОКПО 03371271
13 Наименование проектной организации – исполнителя работ	По результатам проведения конкурсных процедур по выбору проектной организации-исполнителя работ
14 Объект капитального ремонта, его технико-экономические показатели, в том числе жилых или общественных зданий, их назначение (этажность, количество секций и квартир, вместимость или пропускная способность)	Республика Беларусь. г. Минск, ул. Инженерная, 1. Инв. № 19644.
15 Назначение и типы встроенных помещений	Очистка хозяйственно-бытовых сточных вод
16 Основные требования к внутренней перепланировке	Отсутствуют
17 Основные технико-экономические и финансовые показатели	
17.1 Предельная стоимость строительства	Определить на стадии «Строительный проект»

17.2 Срок начала и окончания капитального ремонта	Начало строительства – 2027 год. Окончание строительства – дату окончания строительства определить по результатам разработки раздела проекта «Организация строительства»
17.3 Техничко-экономические показатели	Определить проектом
18 Требования к мероприятиям по обеспечению доступной среды жизнедеятельности физически ослабленных лиц (в том числе инвалидов) различной категории	В соответствии с ТНПА
19 Требования к архитектурно-планировочным решениям	В соответствии с ТНПА
20 Требования к конструктивным решениям, материалам несущих и ограждающих конструкций	1. Характеристики тали электрической: - грузоподъемность, т: 3,2; - высота подъема, м: 12,0; - напряжение питания, В: 380; - мощность двигателя подъема, кВт: 3,0; - двигатель подъема с коническим ротором; - тип существующего кранового пути: 30М-45М (уточнить при проектировании); - класс защиты: IP54. 2. Грузоподъемное оборудование должно пройти приемсдаточные испытания заводом-изготовителем. Паспорт оборудования должен содержать запись о прохождении данных испытаний. 3. К установке применять современное технологическое оборудование, положительно зарекомендовавшее себя на аналогичных объектах, энергосберегающее, соответствующее условиям эксплуатации конструктивно и по материалам, обеспечивающее минимальные эксплуатационные затраты, обеспечивающее возможность автоматической работы. 4. Подбранное оборудование должно быть серийно выпускаемым и изготавливаться на основании зарегистрированных в БелГИСС Технических условий (для товаров иностранного производства на основании нормативных требований страны изготовителя), а также иметь декларации (сертификаты) Таможенного союза о соответствии требованиям соответствующим ТР ТС. Оборудование и материалы должны соответствовать требованиям Правил по

	обеспечению промышленной безопасности грузоподъемных кранов, утвержденных Постановлением Министерства по чрезвычайным ситуациям Республики Беларусь от 22.12.2018 г. №66 (с изменениями).
21 Требования к инженерным системам зданий и сооружений	Определить проектом
22 Требования по обеспечению условий жизнедеятельности физически ослабленных лиц	В соответствии с ТНПА
23 Требования к благоустройству территории и малым архитектурным формам	Определить проектом
24 Требования по разработке инженерно-технических мероприятий гражданской обороны и мероприятий по предупреждению чрезвычайных ситуаций	В соответствии с действующими ТНПА Республики Беларусь
25 Требования по выполнению научно-исследовательских работ	Отсутствуют
26 Дополнительные требования заказчика	1. Разработка раздела «Охрана окружающей среды», включающий экологический паспорт и расчет образования строительных отходов. 2. Определение количественных и качественных показателей образующихся отходов и возможности их использования в качестве вторичного сырья. 3. Проектные решения по перевозке отходов в санкционированные места хранения отходов, санкционированные места захоронения отходов либо на объекты по использованию отходов согласно справке о дальности возки отходов, выдаваемой Заказчиком. 4. Предусмотреть проектом мероприятия, связанные с определением места временного хранения отходов на строительной площадке, места (площадки) или специального объекта для складирования (захоронения) строительных отходов. 5. Определение стоимости транспортировки, погрузки, приемки отходов, материалов, грунтов.
27 Класс сложности объекта	К-4 (п.5.4.2 СН 3.02.07-2020)
28 Условия проектирования	Осуществляется разработчиком проектной документации на стадии ее разработки и

	указывается в проектной документации в установленном порядке
29 Уникальный идентификационный номер ОКС (при наличии)	
30 Наличие радиационных объектов	Отсутствуют

От Заказчика:

Главный механик – начальник ОГМ
_____ И.В. Конов

Главный энергетик – начальник ОГЭ
_____ Н.Ж. Карпеко

Начальник производства
«Минскочиствод»
_____ А.А. Кудрицкий

Заместитель начальника
производства «Минскочиствод»
_____ Д.А. Неборский

Начальник СМиЭ
производства «Минскочиствод»
_____ А.В. Курыло

Ведущий инженер-энергетик СМиЭ
производства «Минскочиствод»
_____ А.В. Макейчик

Ведущий инженер-механик СМиЭ
производства «Минскочиствод»
_____ В.И. Ярош

Начальник МОС
производства «Минскочиствод»
_____ О.Н. Остапук

Начальник ЦОС МОС
производства «Минскочиствод»
_____ А.О. Кот

Согласовано:
Заместитель директора по
строительству – руководитель ГРП
УП «МИНСКВОДОКАНАЛ»
_____ К.В. Антонов

От проектной организации:

«__» _____ 2026 г.

СПРАВКА-ОБОСНОВАНИЕ

по объекту «Модернизация сооружения специализированного коммунального хозяйства, расположенного по адресу: г. Минск, ул. Инженерная, 1» (в части замены механической тали с ручным приводом на электрический (инв. №19644))

В целях оптимизации работы ЦОС МОС в части организации по облегчению труда и сокращении времени подъема для проведения обслуживания и ремонтных работ насосных агрегатов и технологического оборудования необходимо электрическое устройство грузоподъемного механизма с грузоподъемностью до 3 тонн с управлением с пола.

На данный момент электрическое устройство грузоподъемного механизма с грузоподъемностью до 3 тонн с управлением с пола в ЦОС МОС отсутствует, а поднятие и опускание технологического оборудования производится с помощью ручной тали, что увеличивает время проведения ремонтных работ и обслуживания технологического оборудования.

На основании вышеизложенного, считаем необходимым электрическое устройство грузоподъемного механизма с грузоподъемностью до 3 тонн с управлением с пола.

Начальник МОС

Начальник ЦОС МОС

О.Н. Остапук

А.О. Кот

УП «Минскводоканал»

(наименование организации)

Код по ОКУД

УТВЕРЖДАЮ

Первый заместитель директора – главный инженер

А.И. Голоскок

(подпись)

(инициалы, фамилия)

« 23 »

июня

2026 г.

ДЕФЕКТНЫЙ АКТ

Комиссия, образованная в соответствии с приказом от «03» апреля 2023 г. № 55 в составе:

Председателя комиссии:

Начальник производства «Минскочиствод»

(должность)

Кудрицкий А.А.

(инициалы, фамилия)

Члены комиссии:

Зам. начальникапроизводства «Минскочиствод»

(должность)

Неборский Д.А.

(инициалы, фамилия)

Начальник СМиЭпроизводства «Минскочиствод»

(должность)

Курыло А.В.

(инициалы, фамилия)

Ведущий инженер-механик СМиЭпроизводства «Минскочиствод»

(должность)

Ярош В.И.

(инициалы, фамилия)

Ведущий инженер-энергетик СМиЭпроизводства «Минскочиствод»

(должность)

Макейчик А.В.

(инициалы, фамилия)

Зам. начальника, и.о. начальника МОС

(должность)

Кабат Г.П.

(инициалы, фамилия)

Мастер ЦОС МОС

(должность)

Малец М.С.

(инициалы, фамилия)

составила настоящий акт в том, что в результате обследования объекта

Сооружение песколовок КОС-1 Инв.№19644 ЦОС МОС ул. Инженерная, 1/1

(наименование объекта)

установлено, что для сокращения времени выполнения ремонтных работ, отсутствует электрическая тали грузоподъемность до 3т, соответствующее требованиям нормативных документов

(описание дефектов, их местонахождение, площадь, объем)

Комиссией установлено наличие стесненных и усложненных условий производства работ, которые характеризуются следующими факторами:

(перечень факторов)

Работы следует производить с применением следующих механизмов:

(грузоподъемные механизмы, люльки электрические, автовышки)

Другие сведения, учитываемые при определении стоимости работ:

Дата начала разработки сметной документации _____

Дата начала выполнения строительных, специальных, монтажных, пусконаладочных работ _____

Продолжительность выполнения строительных, специальных, монтажных, пусконаладочных работ _____

Председатель комиссии: Начальник производства «Минскочиствод»

(должность)

(подпись)

А.А.Кудрицкий

(инициалы, фамилия)

Члены комиссии:

Зам. начальникапроизводства «Минскочиствод»

(должность)

(подпись)

Д.А.Неборский

(инициалы, фамилия)

Начальник СМиЭпроизводства «Минскочиствод»

(должность)

(подпись)

А.В.Курыло

(инициалы, фамилия)

Ведущий инженер-механик СМиЭ
производства «Минскочиствод»
(должность)

(подпись)

В.И. Ярош
(инициалы, фамилия)

Ведущий инженер-энергетик СМиЭ
производства «Минскочиствод»
(должность)

(подпись)

А.В. Макейчик
(инициалы, фамилия)

Зам. начальника, и.о. начальника МОС
(должность)

(подпись)

Г.П. Кабат
(инициалы, фамилия)

Мастер ЦОС МОС
(должность)

(подпись)

М.С.Малец
(инициалы, фамилия)

ПРИМЕРНЫЙ (УКРУПНЕННЫЙ) ПЕРЕЧЕНЬ ВИДОВ СТРОИТЕЛЬНО-МОНТАЖНЫХ РАБОТ

№ п/п	Виды выполняемых строительно-монтажных работ	Единица измерения	Количество	Примечание
1.	Демонтаж стальных конструкций	шт.	1	
2.	Установка грузоподъемного механизма до 3 тонн с управлением с пола	шт.	1	
3.	Монтаж новой релейной автоматики и ШУ	шт.	1	

Составил

мастер ЦОС МОС
(должность служащего)

(подпись)

М.С.Малец
(инициалы, фамилия)

« » 202 г.



Авдеева И.М.

×

21,70
273см 17,16
273см 17,81
15,00


2К
Песковой резервуар


×

×

Л.17 Б.1

РЕСПУБЛИКАНСКОЕ УНИТАРНОЕ ПРЕДПРИЯТИЕ "МИНСКОЕ ГОРОДСКОЕ АГЕНТСТВО ПО ГОСУДАРСТВЕННОЙ РЕГИСТРАЦИИ И ЗЕМЕЛЬНОМУ КАДАСТРУ"		
Песковод	х-8893,83 у+7512,84	
(Наименование сооружения) (Генкод) (Литер) Сооружение специализированное коммунального хозяйства (код 3 10 00)		
(Назначение сооружения) ул. Инженерная, 1		
(Адрес, местоположение сооружения) План сооружения		М 1:500
Составил	Федчук Т.И.	30.11.2010
Вычертил	Федчук Т.И.	30.11.2010
Проверил	Якимович Л.Н.	30.11.2010

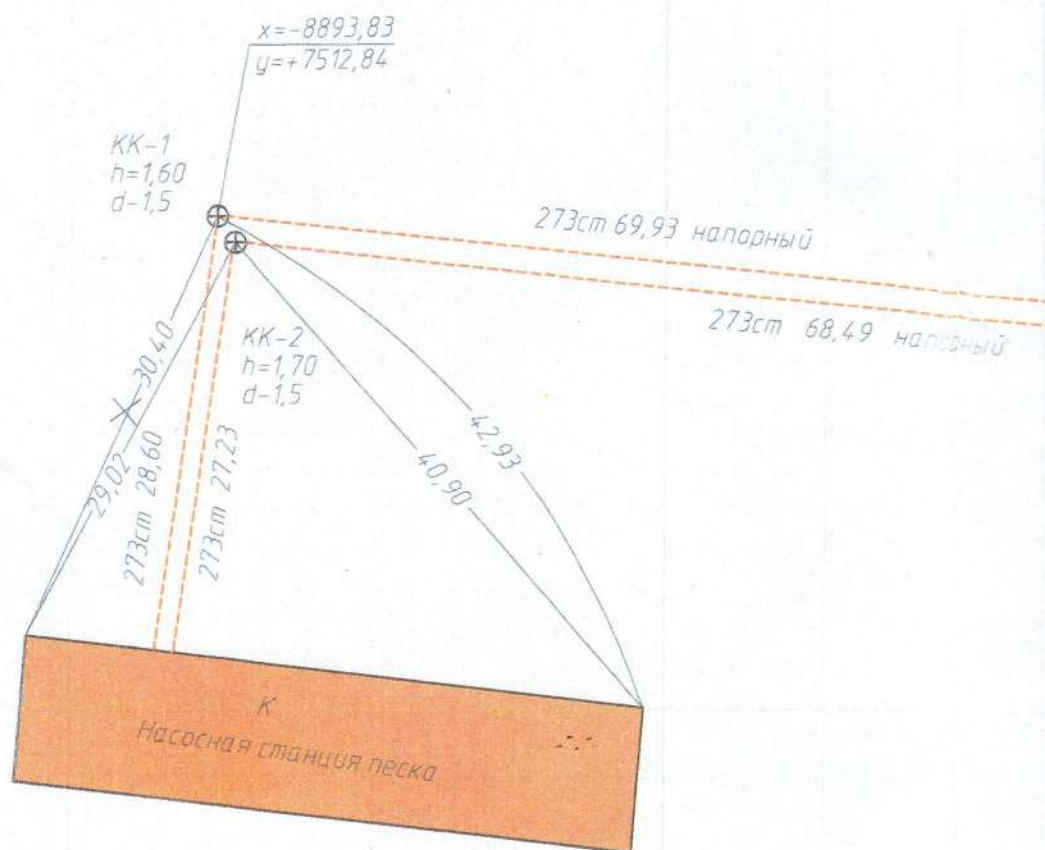

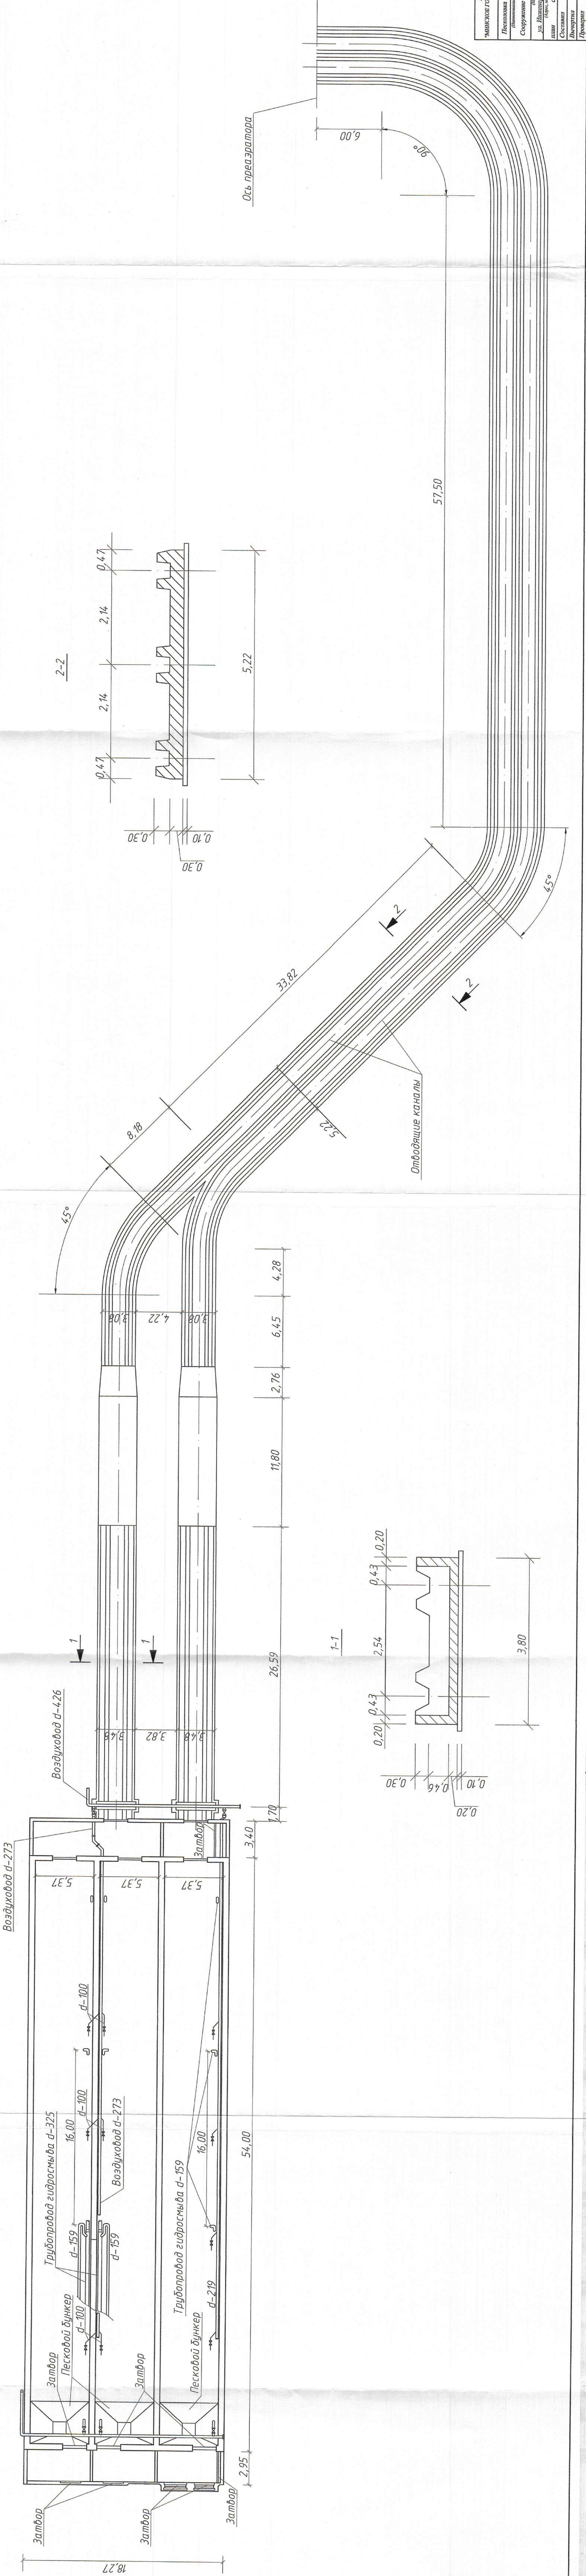

РЕСПУБЛИКАНСКОЕ УНИТАРНОЕ ПРЕДПРИЯТИЕ "МИНСКОЕ ГОРОДСКОЕ АГЕНТСТВО ПО ГОСУДАРСТВЕННОЙ РЕГИСТРАЦИИ И ЗЕМЕЛЬНЫМ РЕСУРСАМ"	
Паспортная	Х 555252 (1:500)
Лист	1
Создание специализированное коммунального хозяйства (лист 3 из 10)	
ул. Инженерная, 1	
ул. Инженерная, 1	М 1:200
Система	30.05.2011
Внедрена	30.05.2011
Проверена	30.05.2011



500000000002007684

РУП "Минское городское агентство по государственной регистрации и земельному кадастру"				
Сооружения благоустройства				
Республика Беларусь, г. Минск, ул. Инженерная, 1				
Составлен по состоянию на: 01.09.2016				
Масштаб	Лист №6	Листов 1	Стр.	
1:500	Инициалы, Фамилия	Подпись	Дата	
Составил	А.А. Амелич	Подпись	30.09.20	
Изготовил	А.А. Амелич	Подпись	30.09.20	
Проверил	Е.Э. Усикевич	Подпись	30.09.20	