


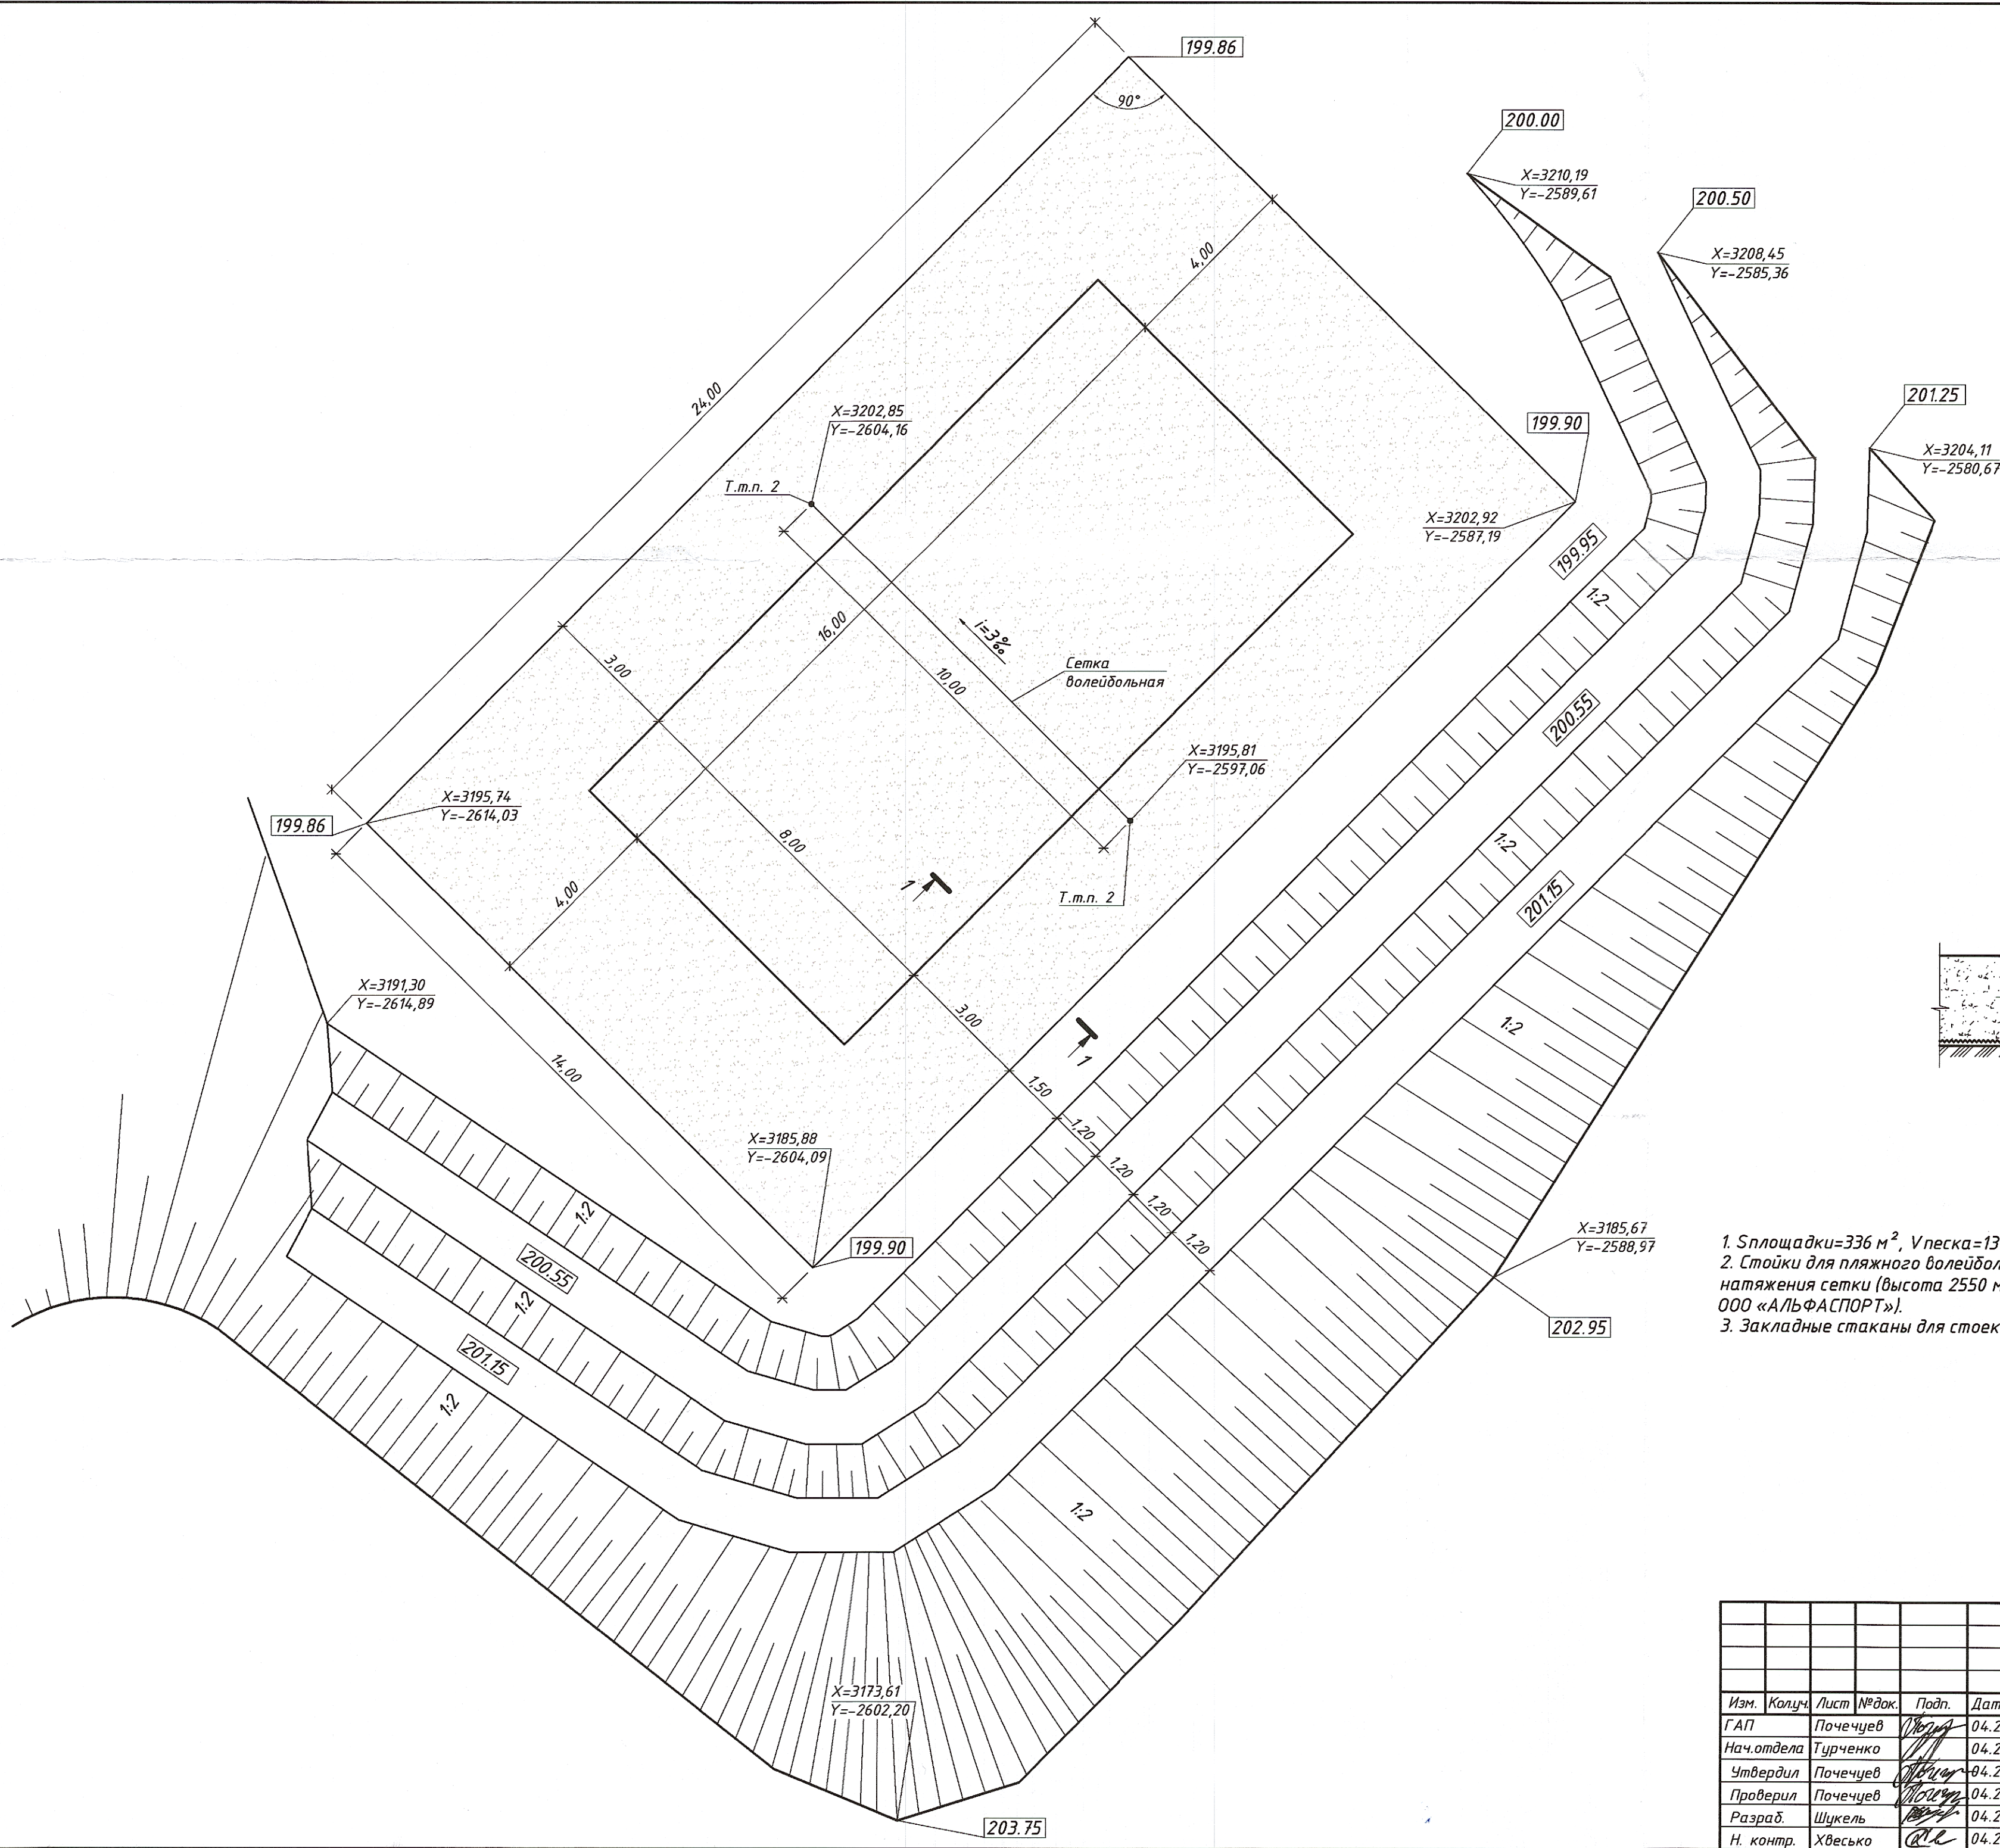

1-1

Песок мытый без примеси глины и ила,
размер частиц 0,2-2мм - 0,4м
Геотекстиль с плотностью $\geq 150 \text{ г/м}^2$
Уплотнённый грунт
(К уплотнения $\geq 0,98$)

1. Сплощадки=336 м², Vпеска=131 м³, Sгеотекстиля= 354 м².
2. Стойки для пляжного волейбола SpW-AUS-7S Sportwerk со скрытым механизмом натяжения сетки (высота 2550 мм, профиль овального сечения 100х120 мм, аналог компания ООО «АЛЬФАСПОРТ»).
3. Закладные стаканы для стоек установить в песок на глубину 400 мм. Цвет стоек - желтый.

						23.015.2.00-ГП1			
						Возведение парка в границах пр.Победителей – ул. Орловская – реки Свислочь в г. Минске			
Изм.	Колуч.	Лист	№ док.	Подп.	Дата	Спортивная площадка по г/п №11 (М1:100)	Стадия	Лист	Листов
ГАП	Почечуев			<i>Почечуев</i>	04.25		С	31	
Нач.отдела	Турченко			<i>Турченко</i>	04.25				
Утвердил	Почечуев			<i>Почечуев</i>	04.25				
Проверил	Почечуев			<i>Почечуев</i>	04.25				
Разраб.	Щукель			<i>Щукель</i>	04.25	УП "МИНСКПРОЕКТ"			
Н. контр.	Хвесько			<i>Хвесько</i>	04.25				