

УТВЕРЖДАЮ

Заместитель директора по
капитальному строительству
государственного предприятия
«Минсккоммунтеплосеть»

И.Г.Коломиец

«10» 10 2025г.

ТЕХНИЧЕСКОЕ ЗАДАНИЕ

на выполнение обследовательских работ по объекту:

«Реконструкция транзитных трубопроводов в жилых домах по ул.Лещинского, 41, 43, 45, 47; тепловых сетей между секциями жилого дома по ул.Лещинского, 41, жилого дома по ул.Лещинского, 43, жилого дома по ул.Лещинского, 45 и жилого дома по ул.Лещинского, 47 в г.Минске»

Перечень основных данных и требований	Содержание основных данных и требований	Примечания
1. Основание для выполнения обмерно - обследовательских работ	1.1. Необходимость выявления состояния строительных конструкций и условий возможности дальнейшей их эксплуатации в связи с предстоящей прокладкой тепловых сетей в жилых домах по ул. Лещинского, 41, 43, 45, 47 и в ТК 25/530, ТК 27/530.	
2. Характеристика здания	2.1. Многоэтажное; 2.2. Высота этажа до 3,0 м; 2.3. Объем подвальной части секции до 1000 м ³ ; 2.4. Количество секций – 16 шт.; 2.5. Категория сложности зданий – 3; 2.6. Объем тепловых камер до 50 м ³ .	Планы обследуемых жилых домов приведены в приложении
3. Особые условия выполнения работ	3.1. Обследование производится в условиях действующих жилых домов	Заказчик обеспечивает возможность обследования труднодоступных элементов конструкций, обеспечивая требования по технике безопасности при производстве работ по обследованию
4. Требования к объему обмерных работ	4.1. Выполнить обмерные работы следующих строительных конструкций: ☐ фундаменты; ☐ опоры под трубопроводы; ☐ перекрытия; ☐ стены; ☐ полы; ☐ прямки. 4.2. Состав работ:	Данные предоставляются Заказчиком

	☐ изучение технической (в т.ч. исполнительной) документации и документации по эксплуатации объекта обследования; ☐ в объеме, необходимом для выполнения визуального обследования, составления паспортов зданий и сооружений с выпуском общих схем, планов и разрезов	
5. Требования к объему обследовательских работ	5.1 Выполнить общее инженерное обследование строительных конструкций подполья зданий жилых домов и тепловых камер: ☐ фундаменты; ☐ опоры под трубопроводы; ☐ перекрытия; ☐ стены и перегородки; ☐ полы и приямки; ☐ колонны, столбы, стойки, фермы 5.2. Состав работ: ☐ предварительный осмотр; ☐ определение участков шурфования и элементов вскрытия, зондирования конструкций (при необходимости); ☐ выявление причин возникновения дефектов (повреждений)	
Требования к техническому отчету	6.1. Осмотр и фотографирование конструкций. 6.2. Составление дефектных ведомостей по результатам и простейших измерений. 6.3. Графическое оформление материалов с указанием обнаруженных дефектов и повреждений. 6.4. Составление заключения по результатам общего обследования с анализом результатов обследования и заключения о состоянии строительных конструкций с разработкой технических решений по ремонту или усилению несущих элементов, с выводами и рекомендациями	
4. Заказчик	Государственное предприятие «Минсккоммунтеплосеть»	
5.Проектировщик	По результатам процедур закупок	
6. Исполнитель	По результатам процедур закупок	
7. Срок исполнения	Согласно календарному плану с учетом общего срока выполнения работ по договору	

Приложения: 1. Планы подвалов жилых домов на 5 л. в 1 экз.


Начальник ОСПР

Ф.Носайрат

Составил:

Ведущий инженер ОСПР

Н.С.Ромакина

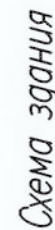

1 СЕКЦИЯ




Временные сети
Проектируемые сети
Существующие трубопроводы
Демонтируемые трубопроводы

Условные обозначения

[illegible]

План технического подполья

1 СЕКЦИЯ

2 СЕКЦИЯ


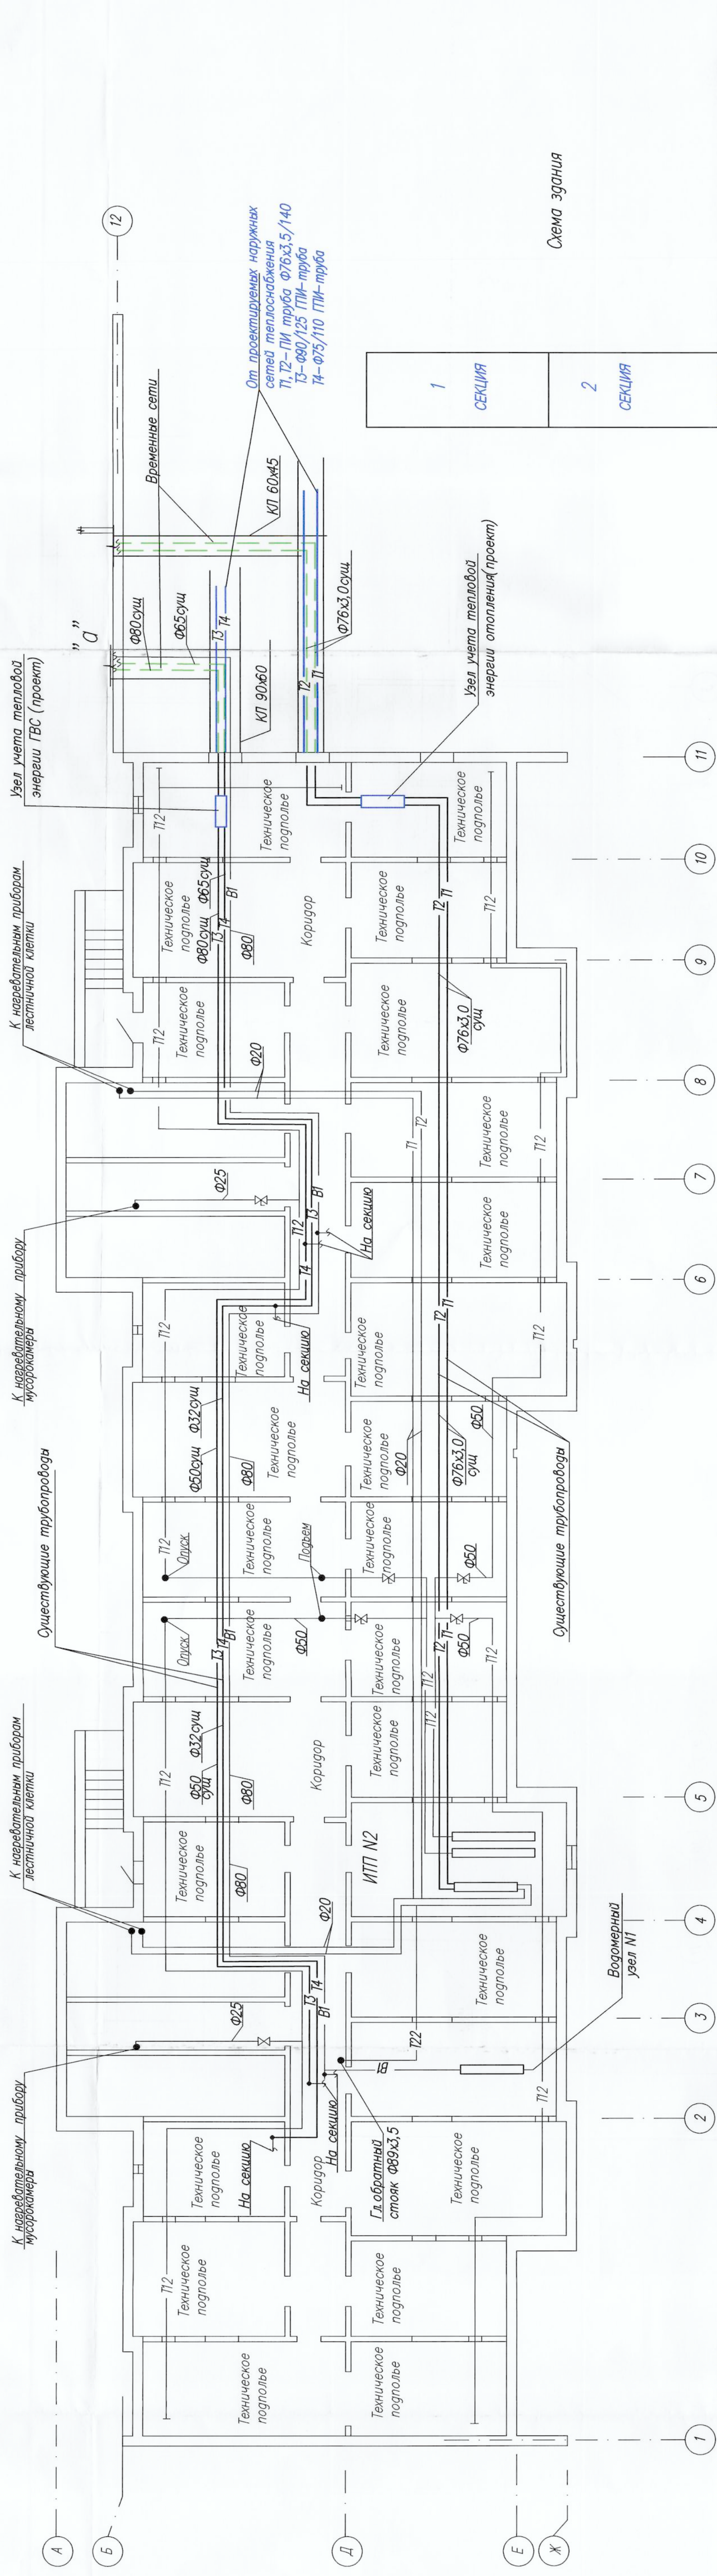


Схема здания

От наружных проектируемых тепловых сетей
Т1, Т2 - ПП труба Ø76х3,5/140
Т3 - Ø80/125 ПП-труба
Т4 - Ø75/110 ПП-труба

4 СЕКЦИЯ

Узел учета тепловой энергии ГВС (проект)
Т1, Т2 - Ø159/250 ПП-труба
Т3 - Ø150/200 ПП-труба
Т4 - Ø100/145 ПП-труба

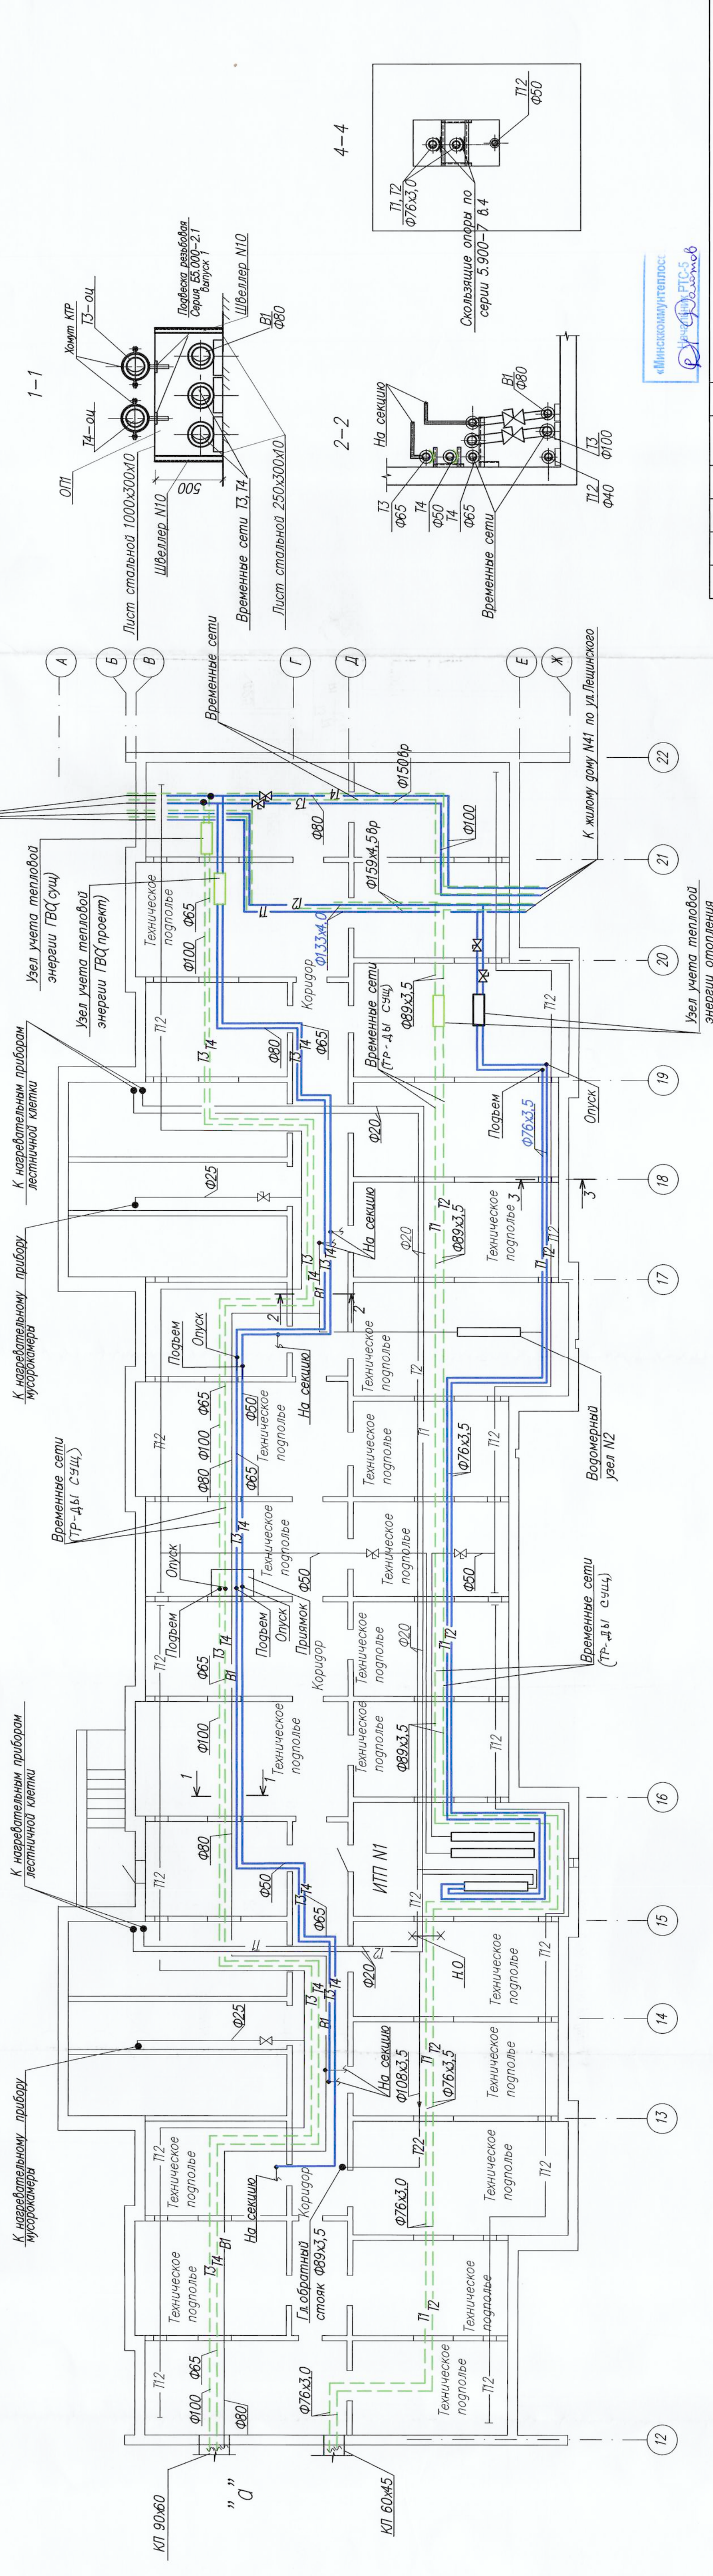


-------------	--	--	--	--

План технического подполья



1 СЕКЦИЯ

2 СЕКЦИЯ

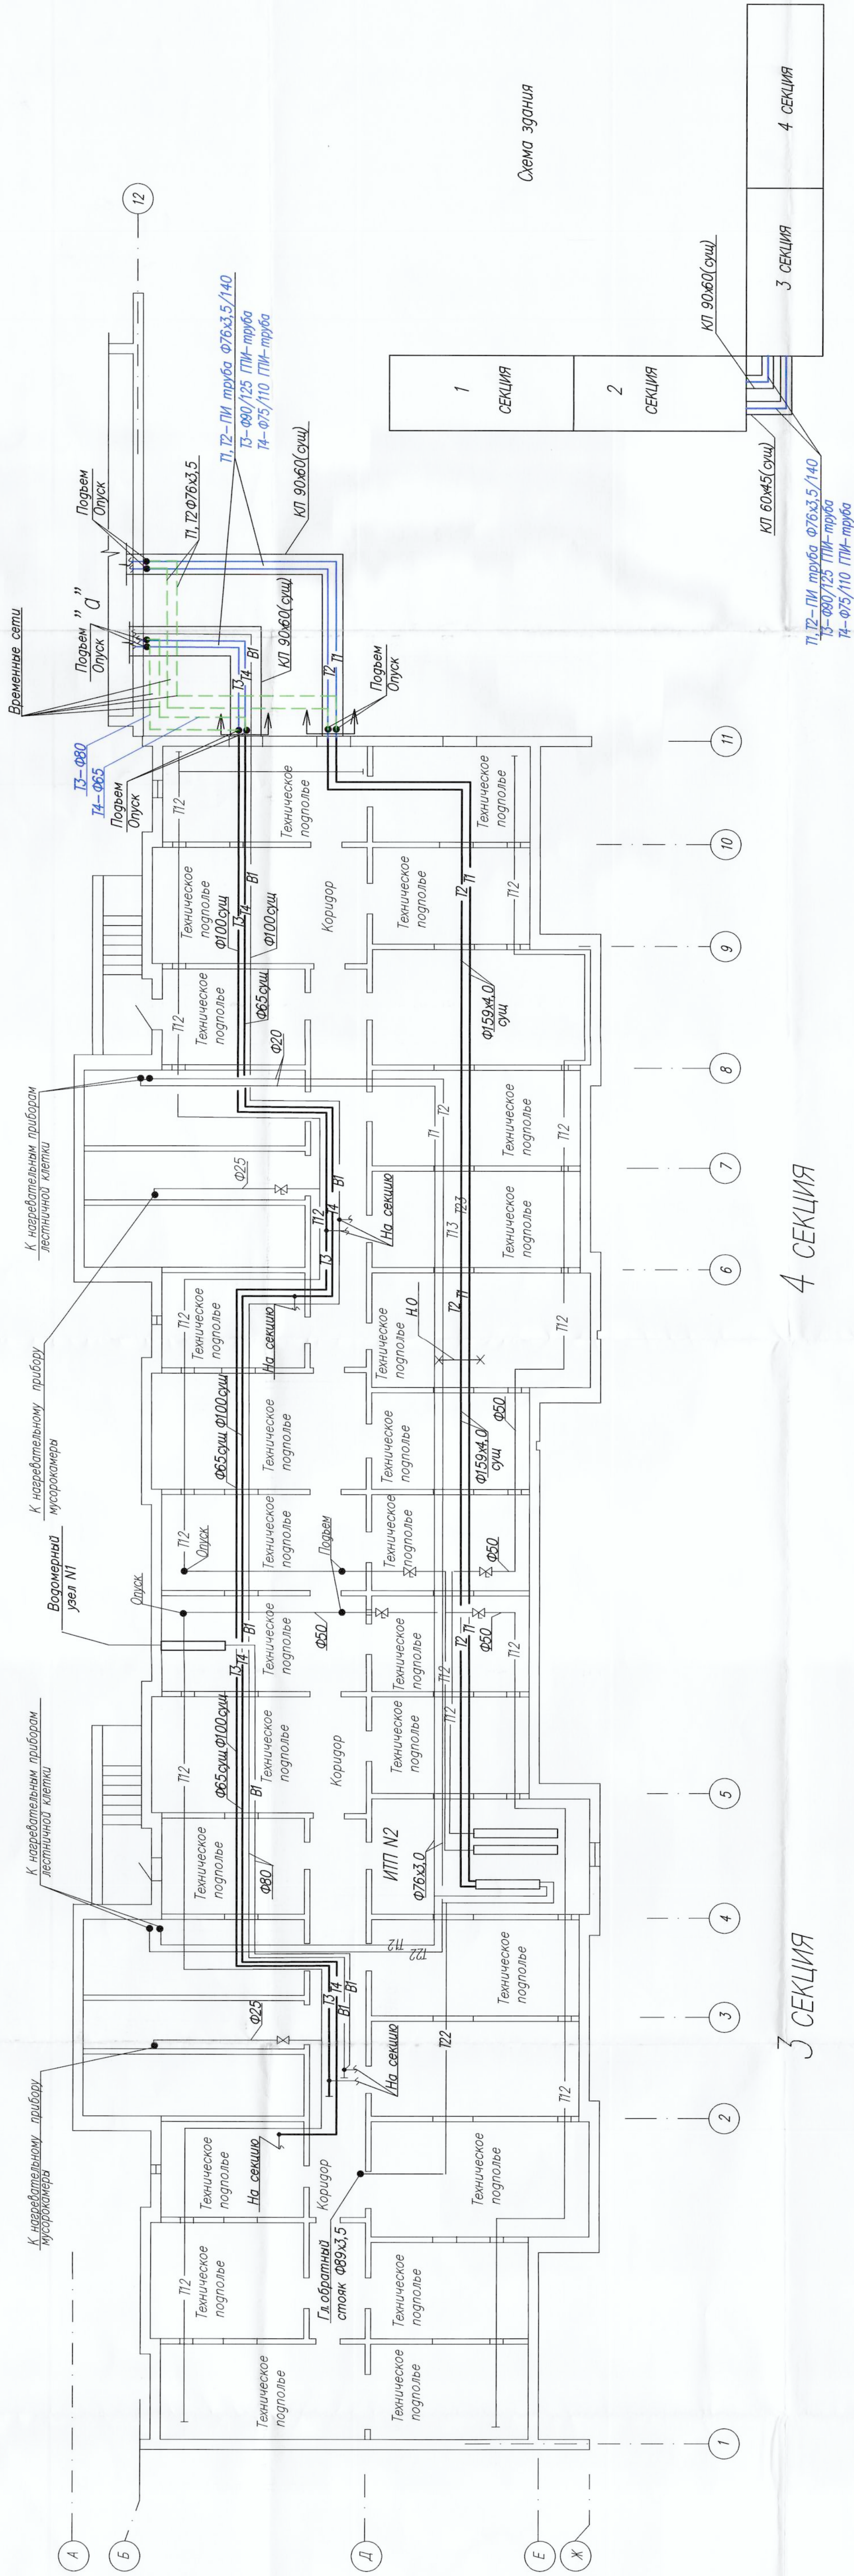

3 СЕКЦИЯ

4 СЕКЦИЯ

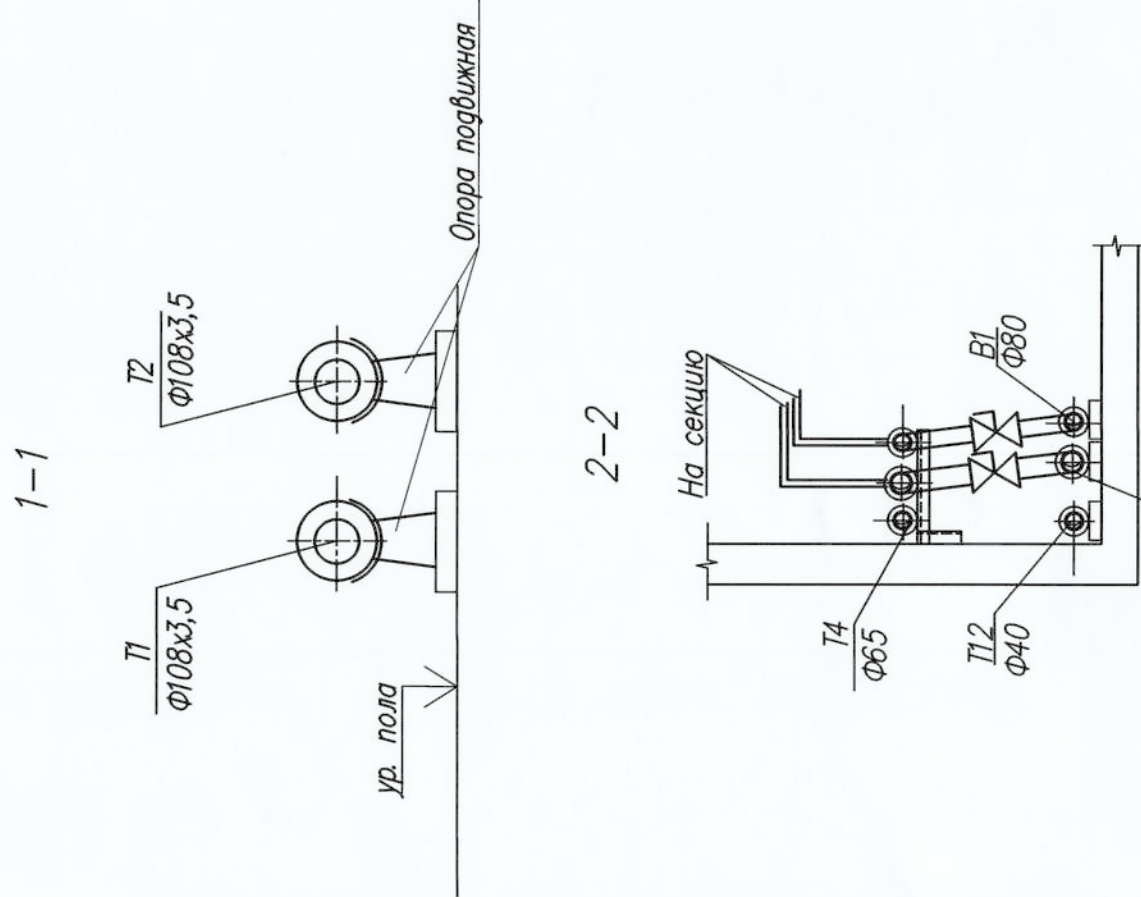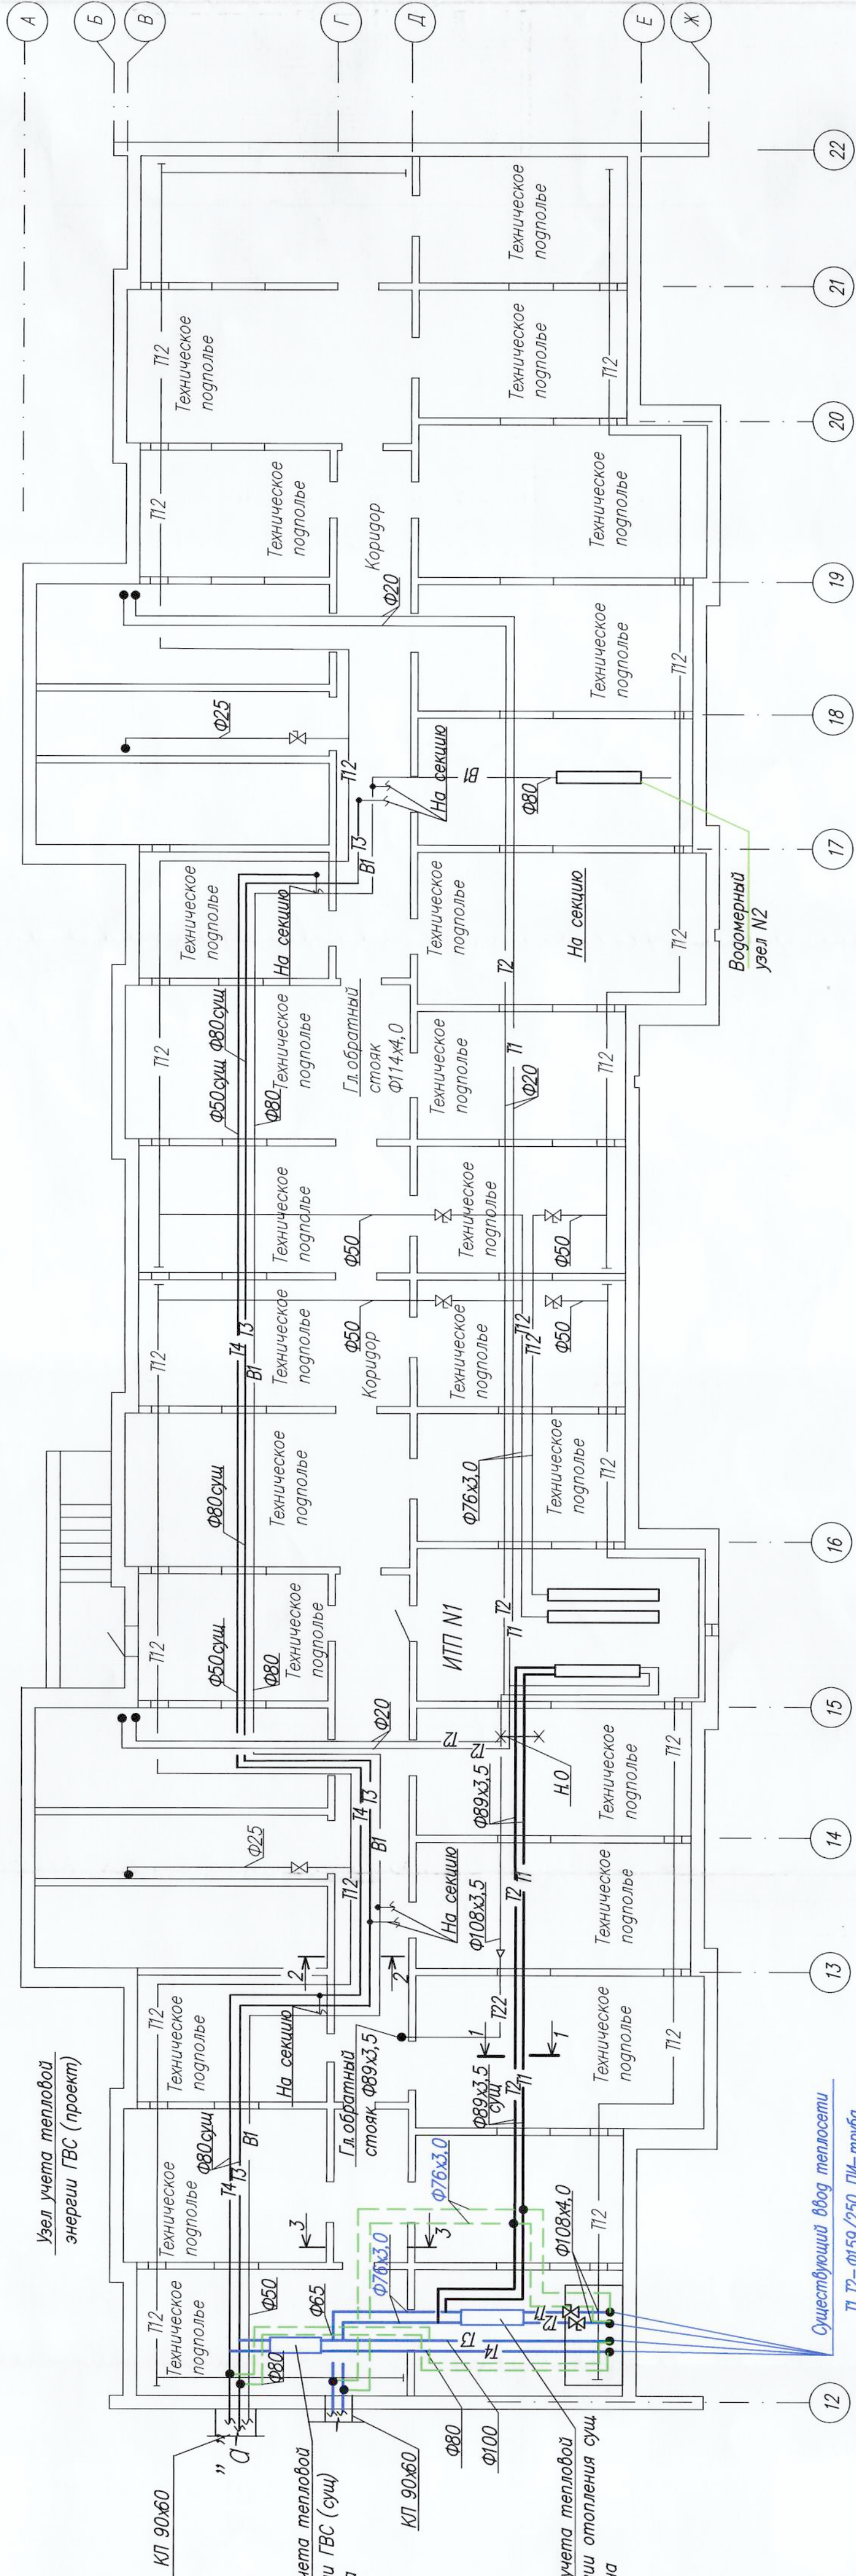





«Минскомунтеплоэнергосеть»
Н.П. 10.08.2025

Условные обозначения
Временные сети
Проектируемые сети
Существующие трубопроводы

Q_{от} = 0,632 Гкал/ч
Q_{вд} = 0,618 Гкал/ч



План технического подполья

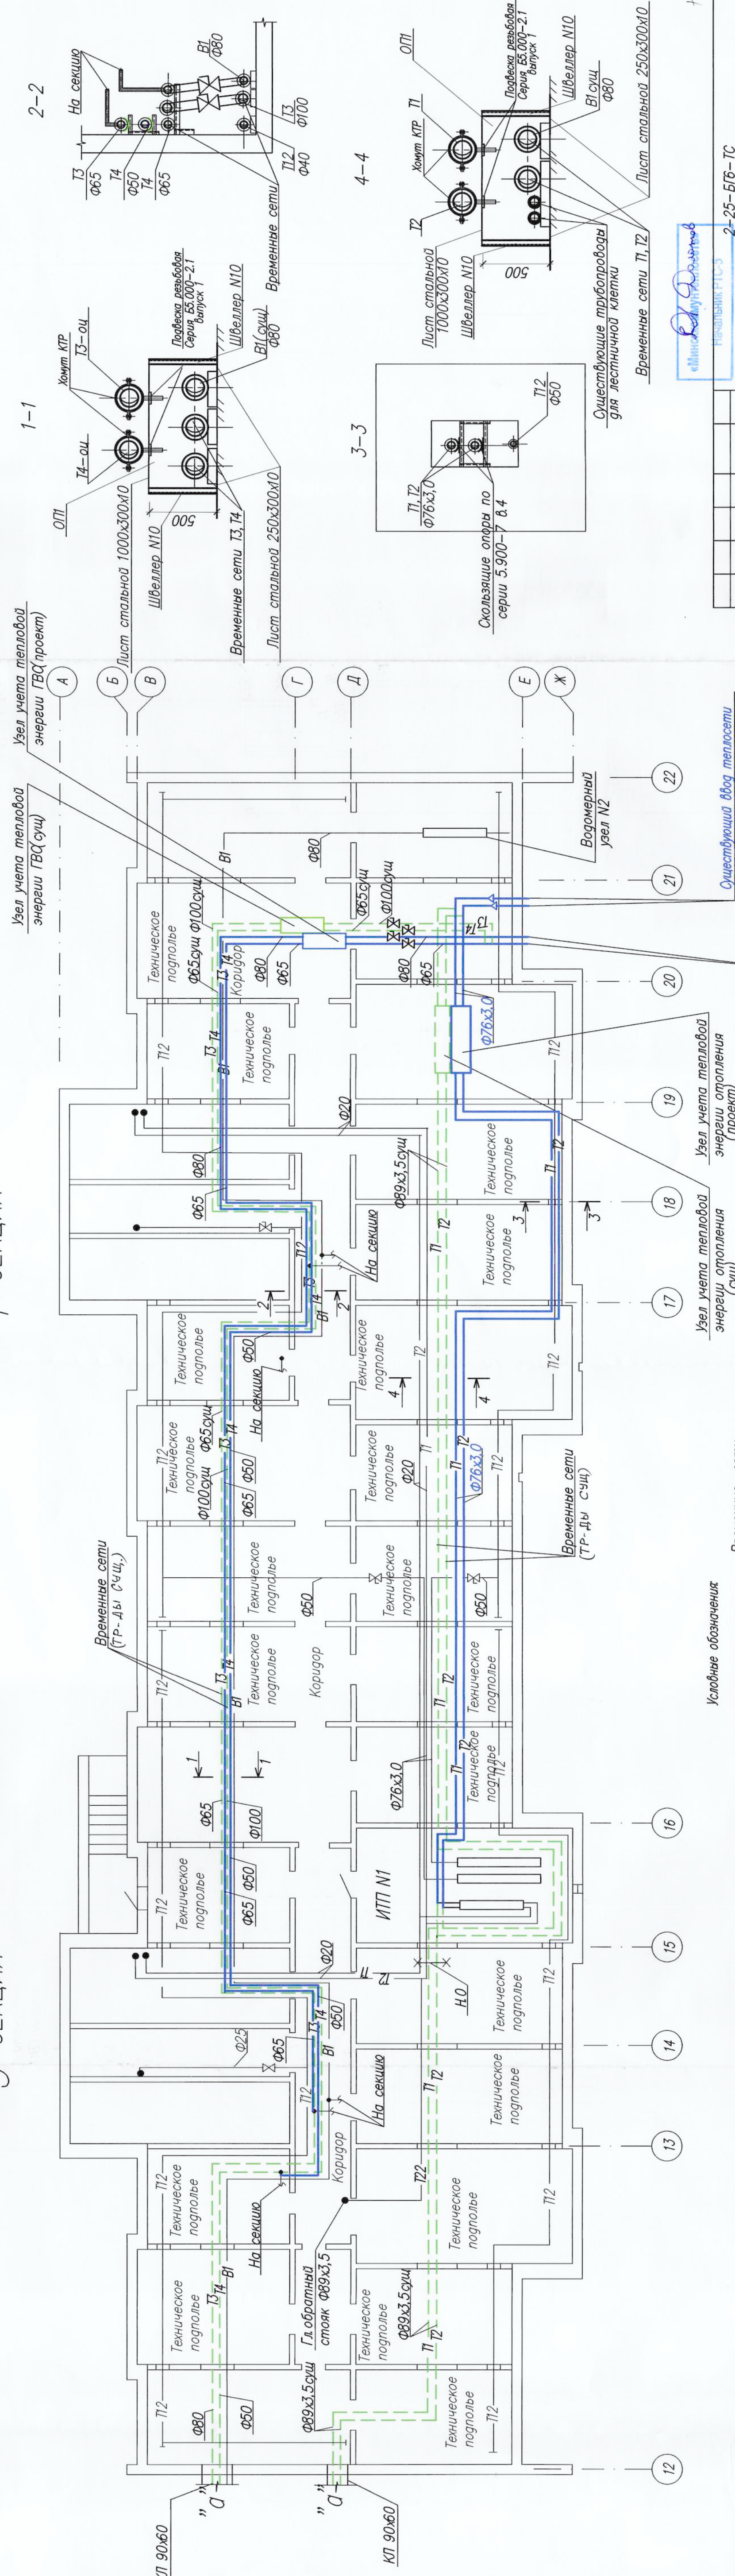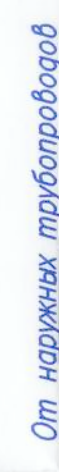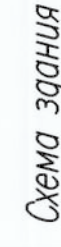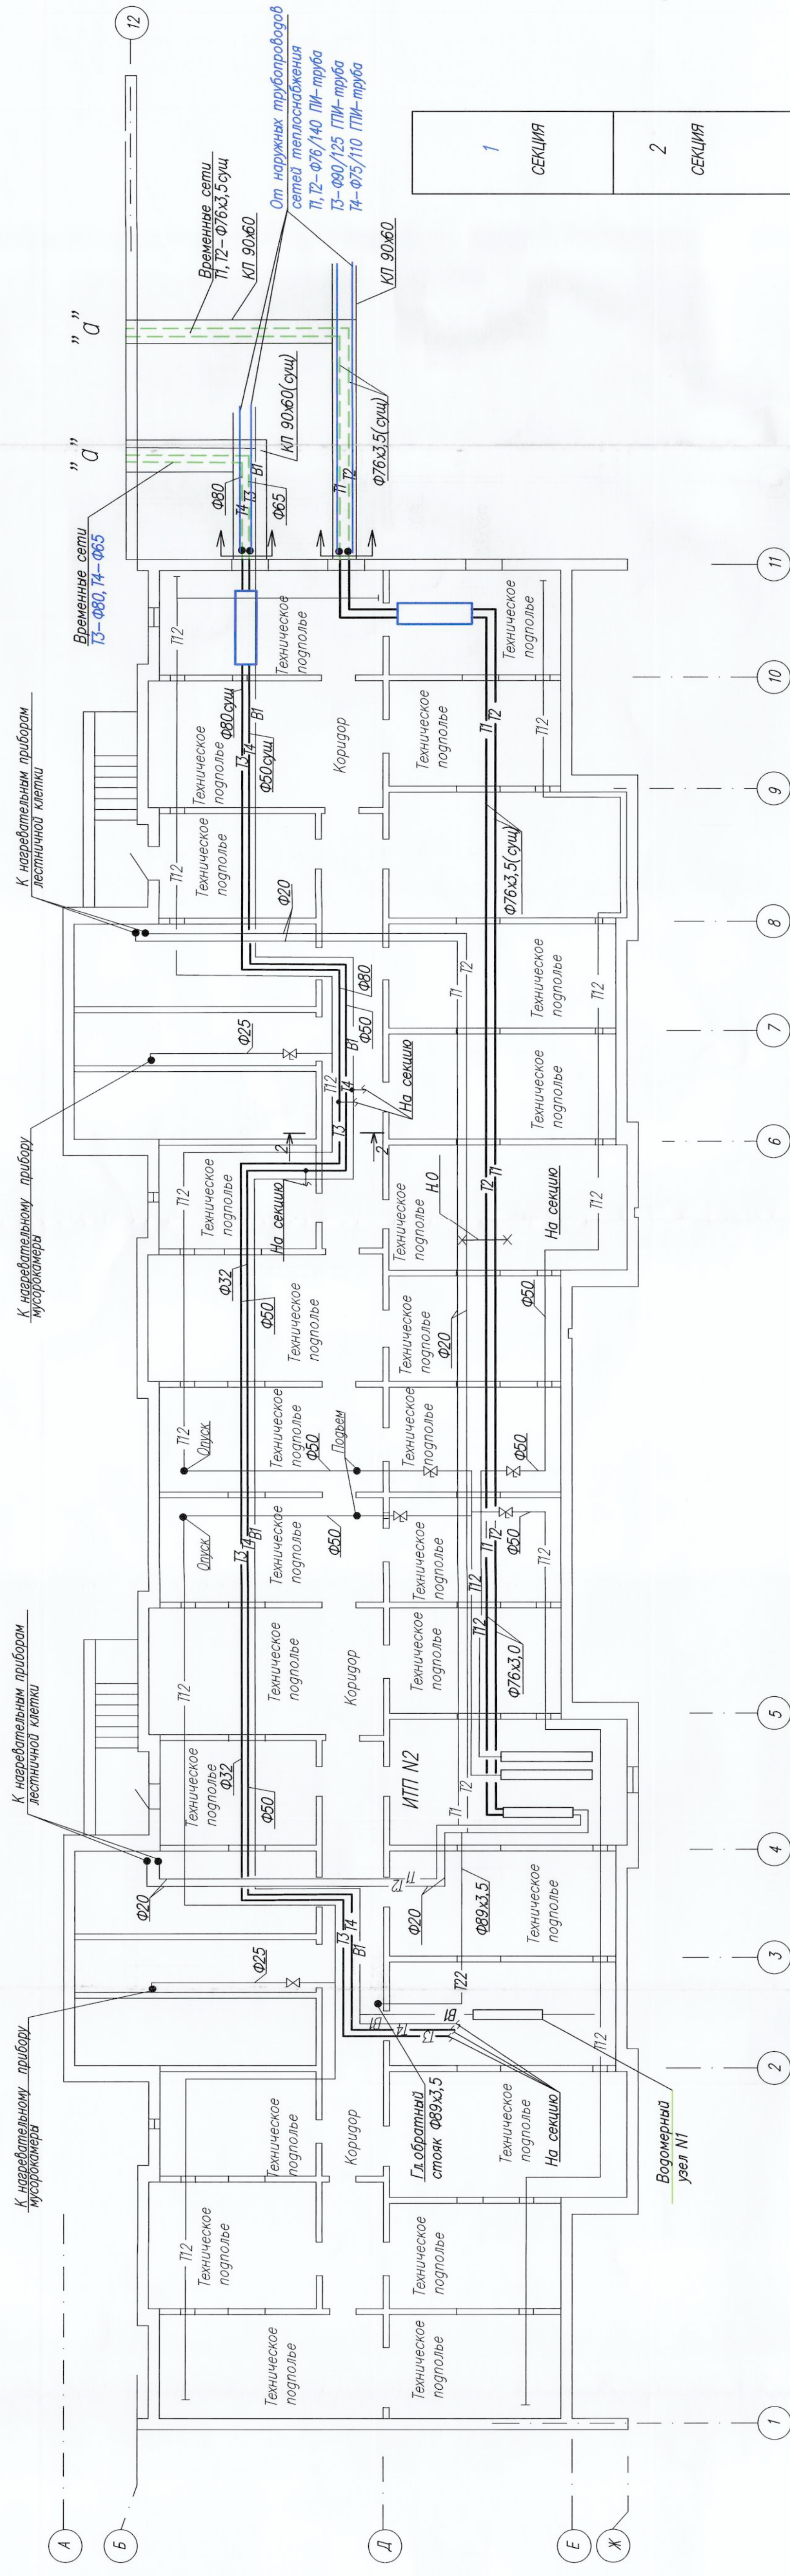


Условные обозначения

$$Q_{от} = 0,694 \text{ Гкал/ч}$$
[illegible]

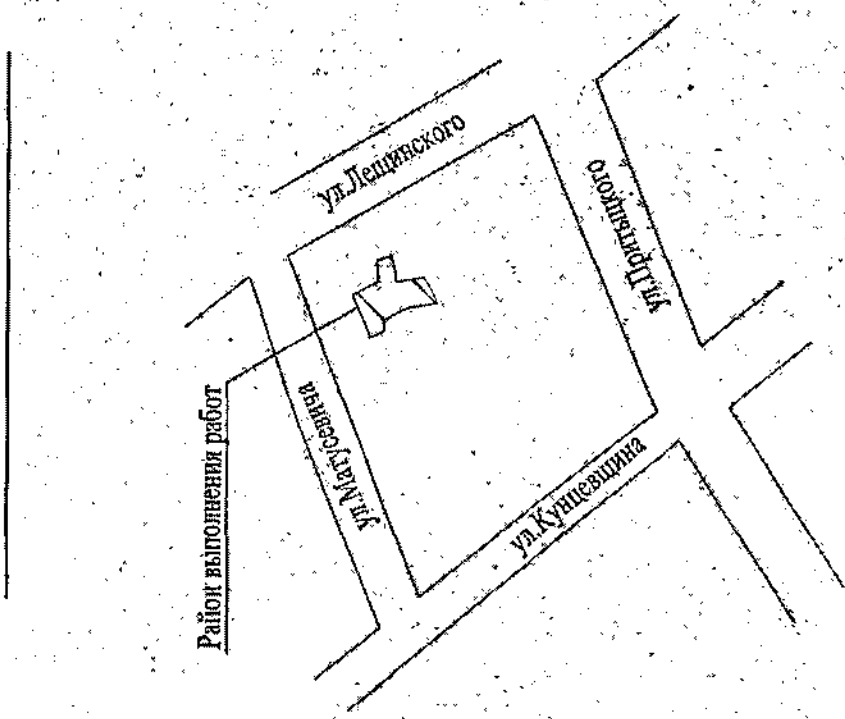


TK-26/530

сущ.

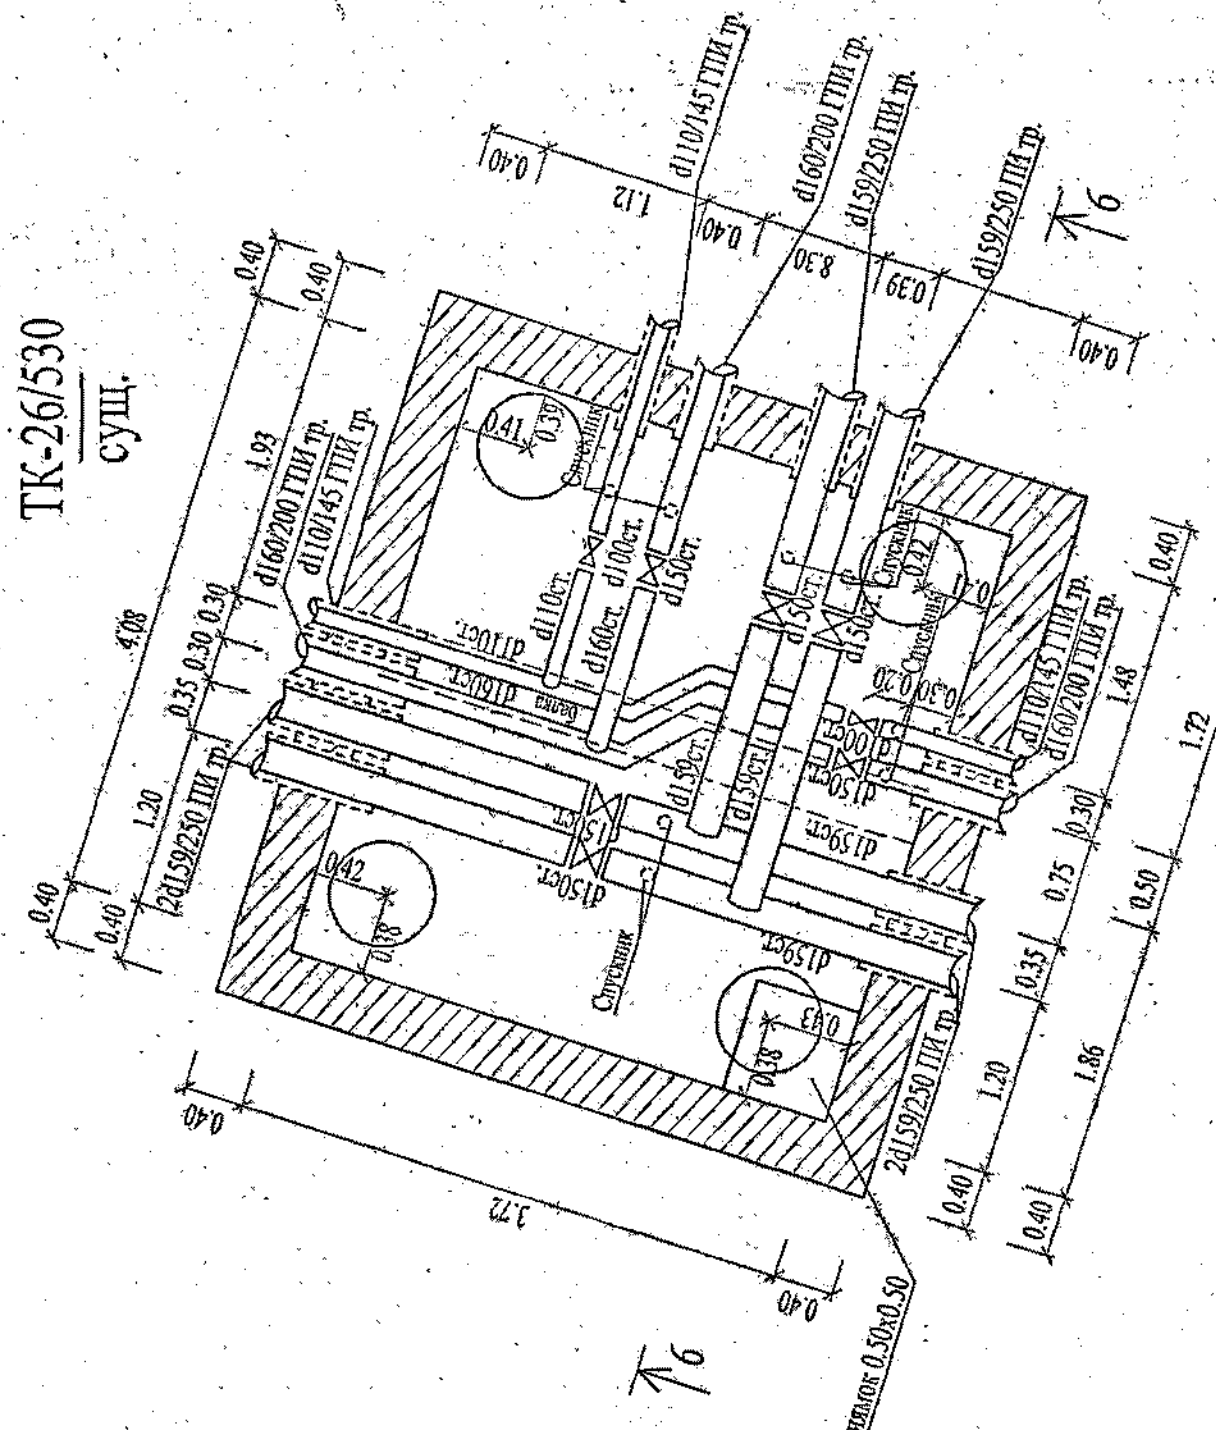


Разрез 2-2

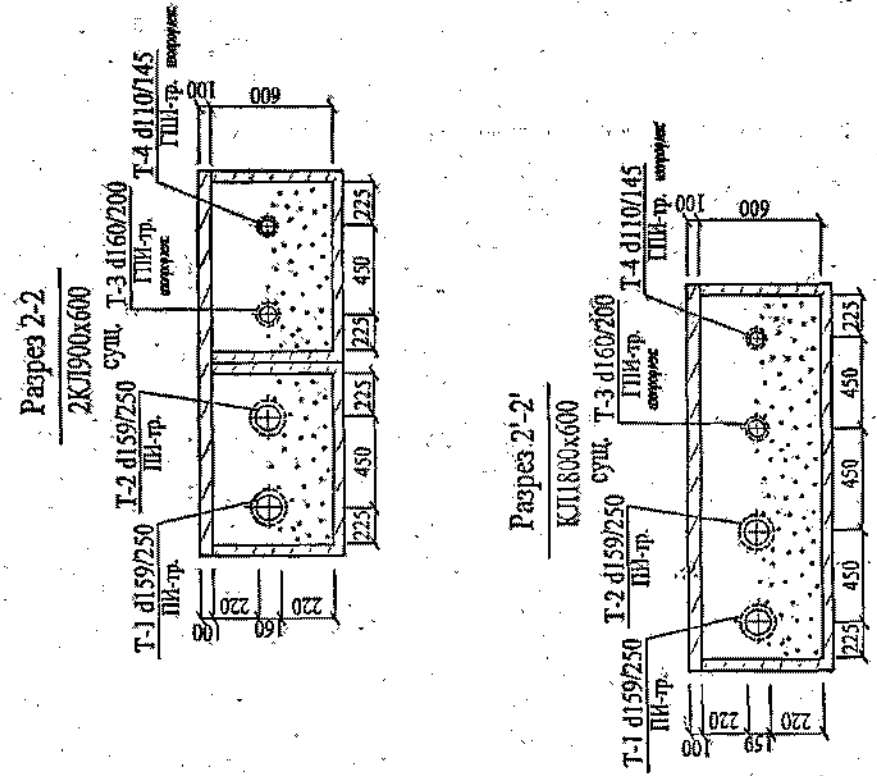


Разрез 2'-2'



Разрез 1-1

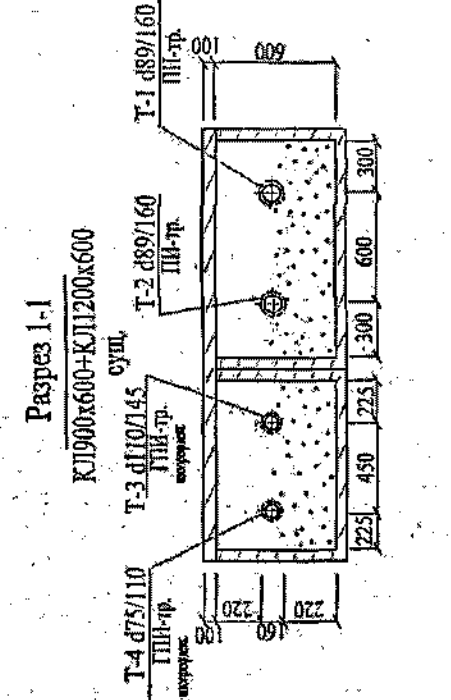

Разрез 6-6

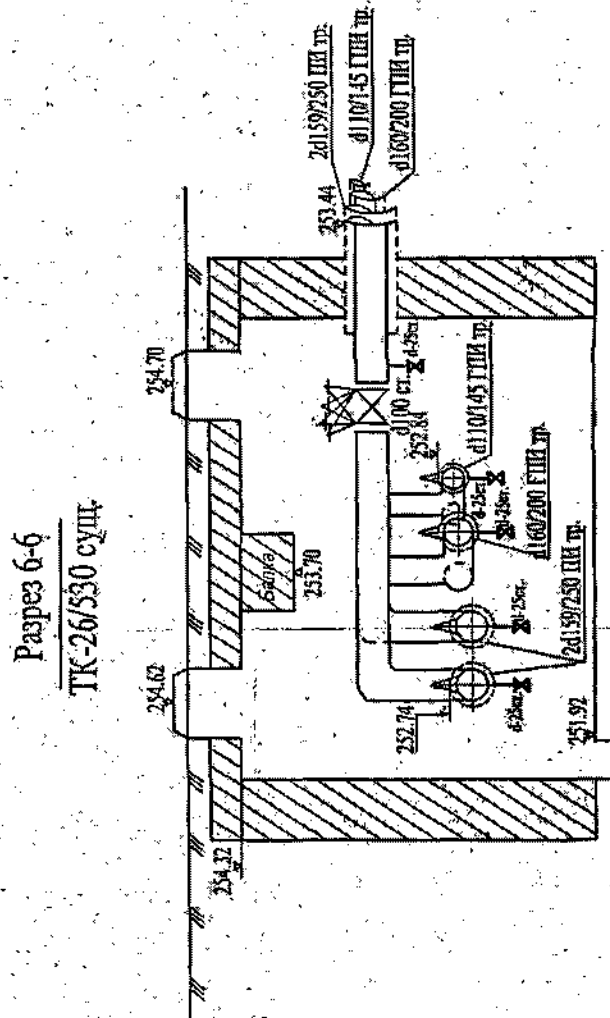


Разрез 3-

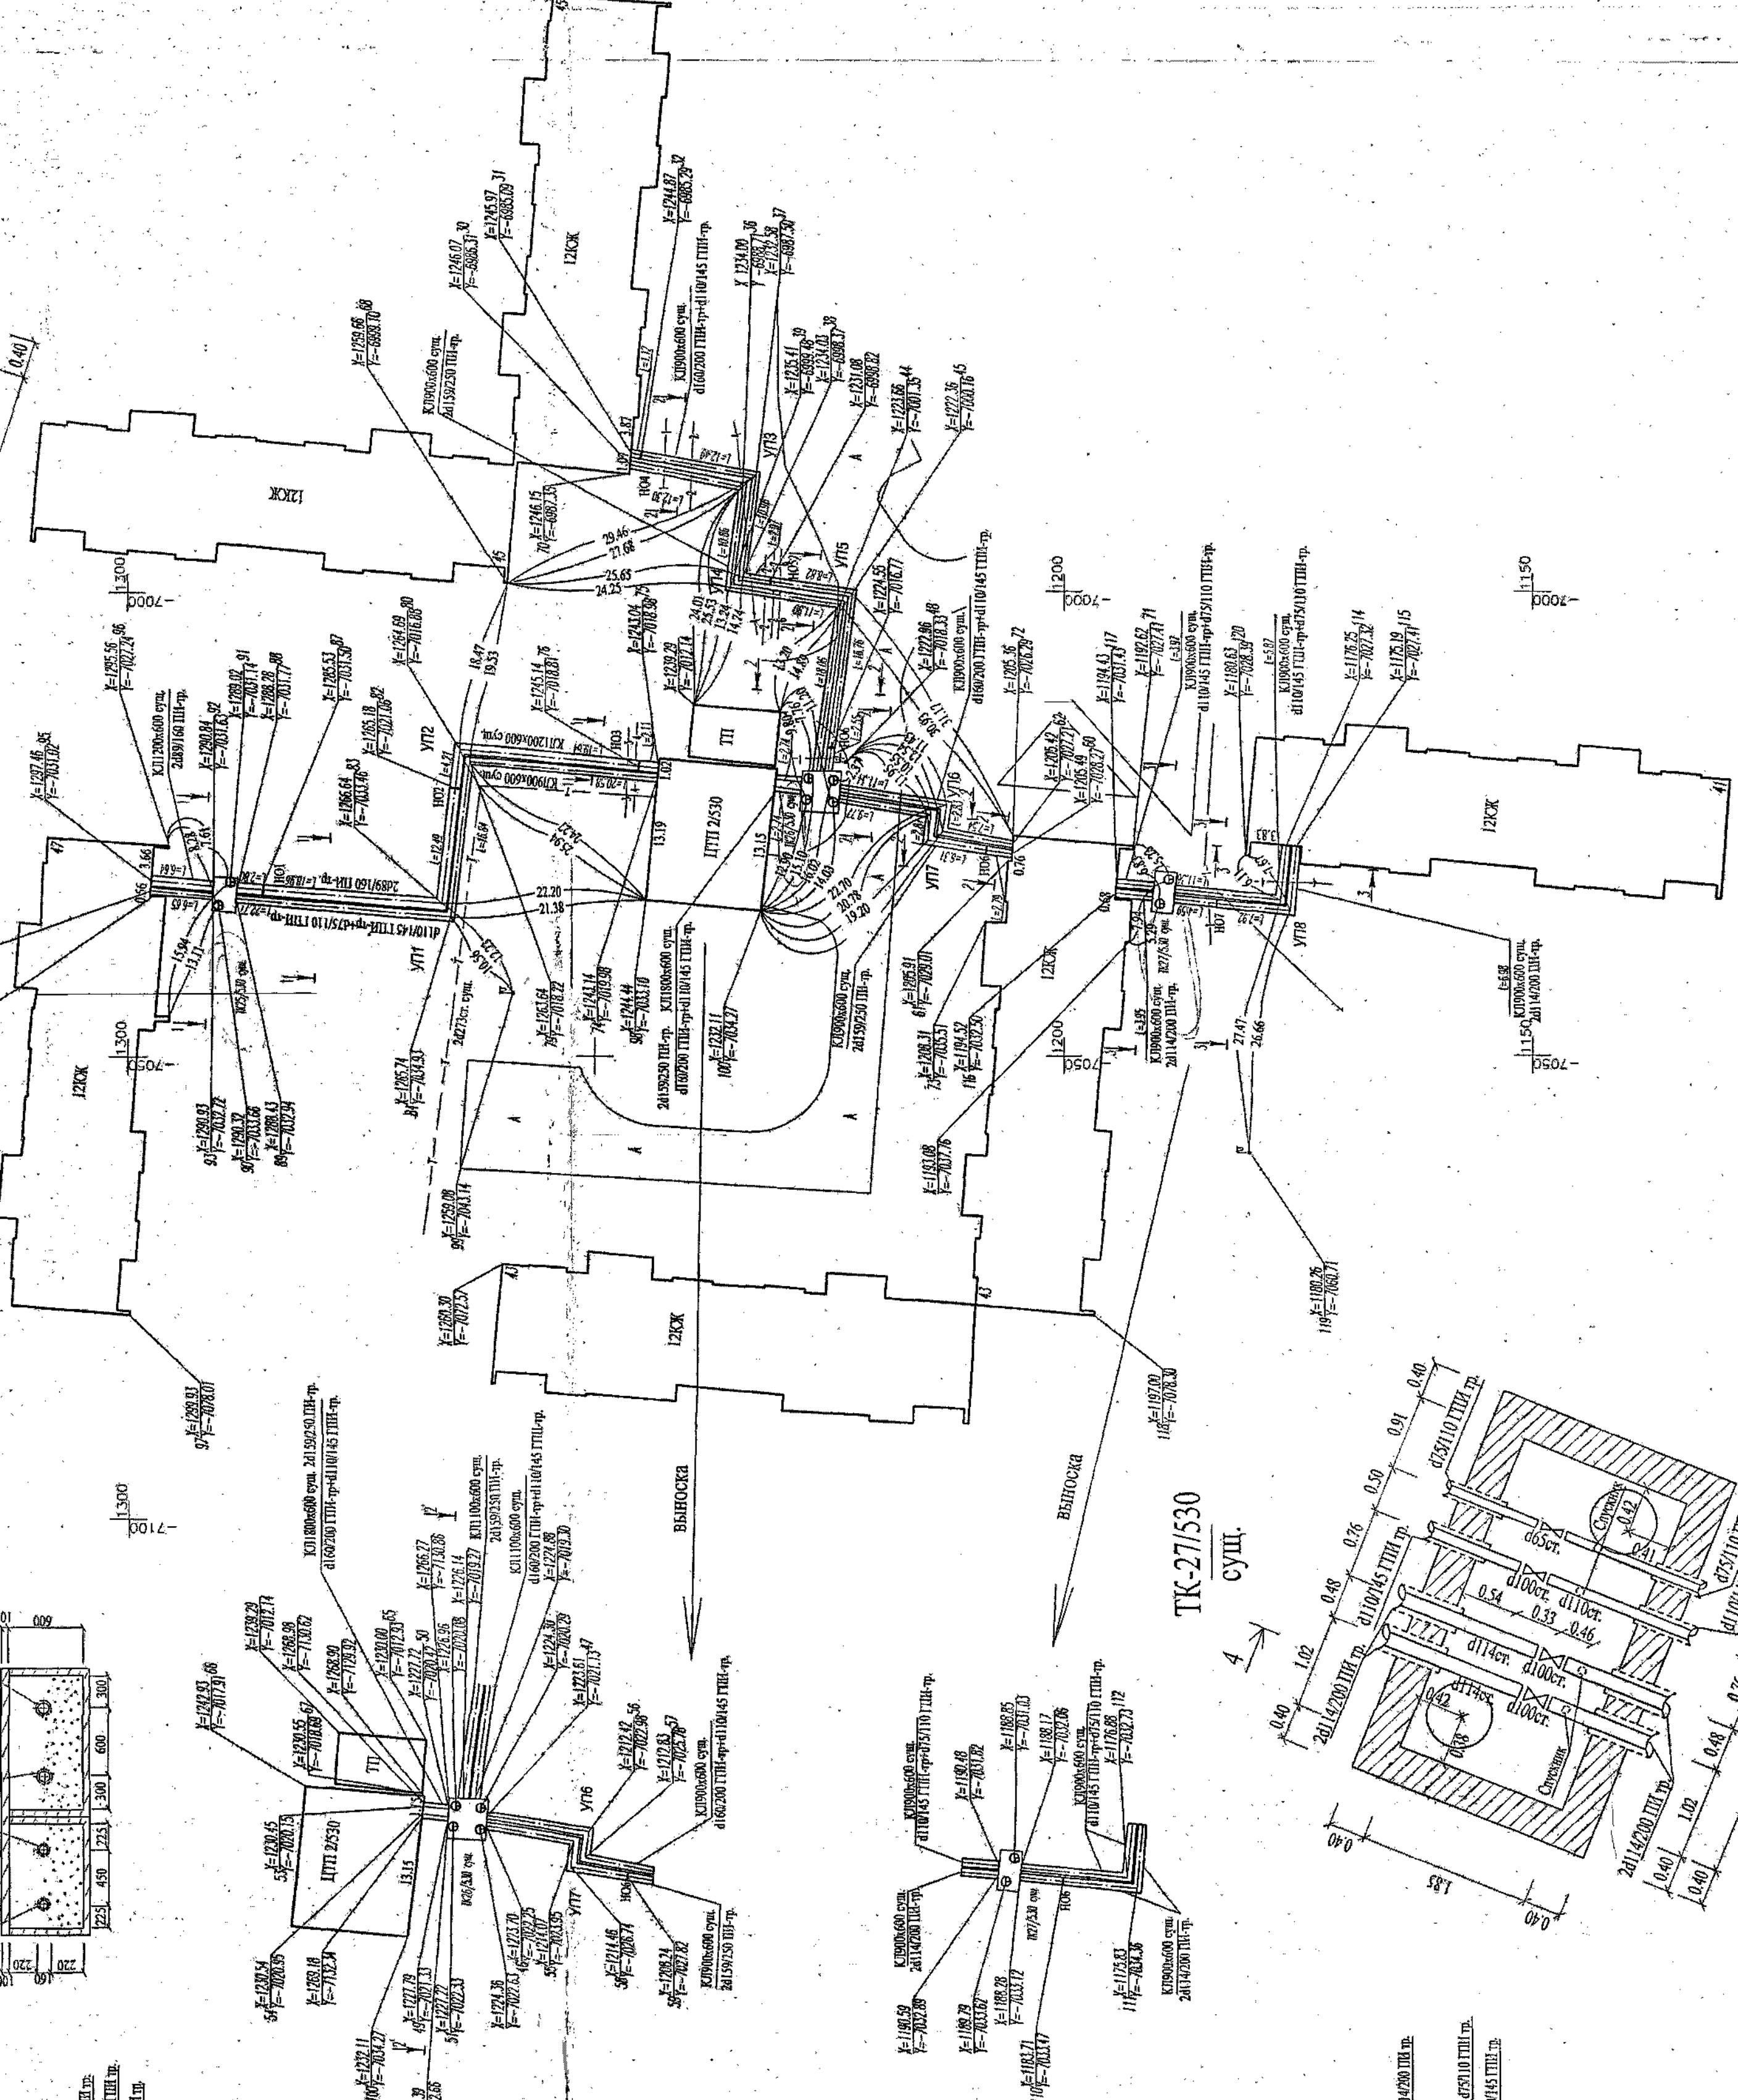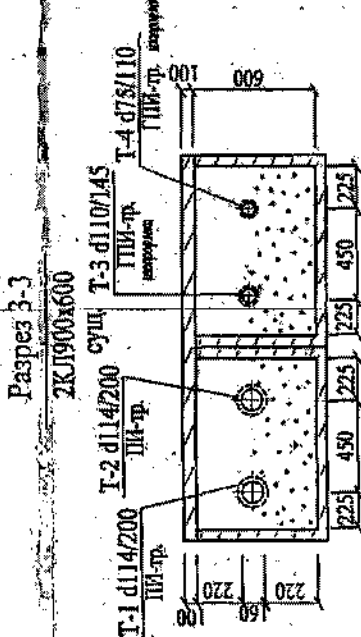


TK-27/530

сущ.

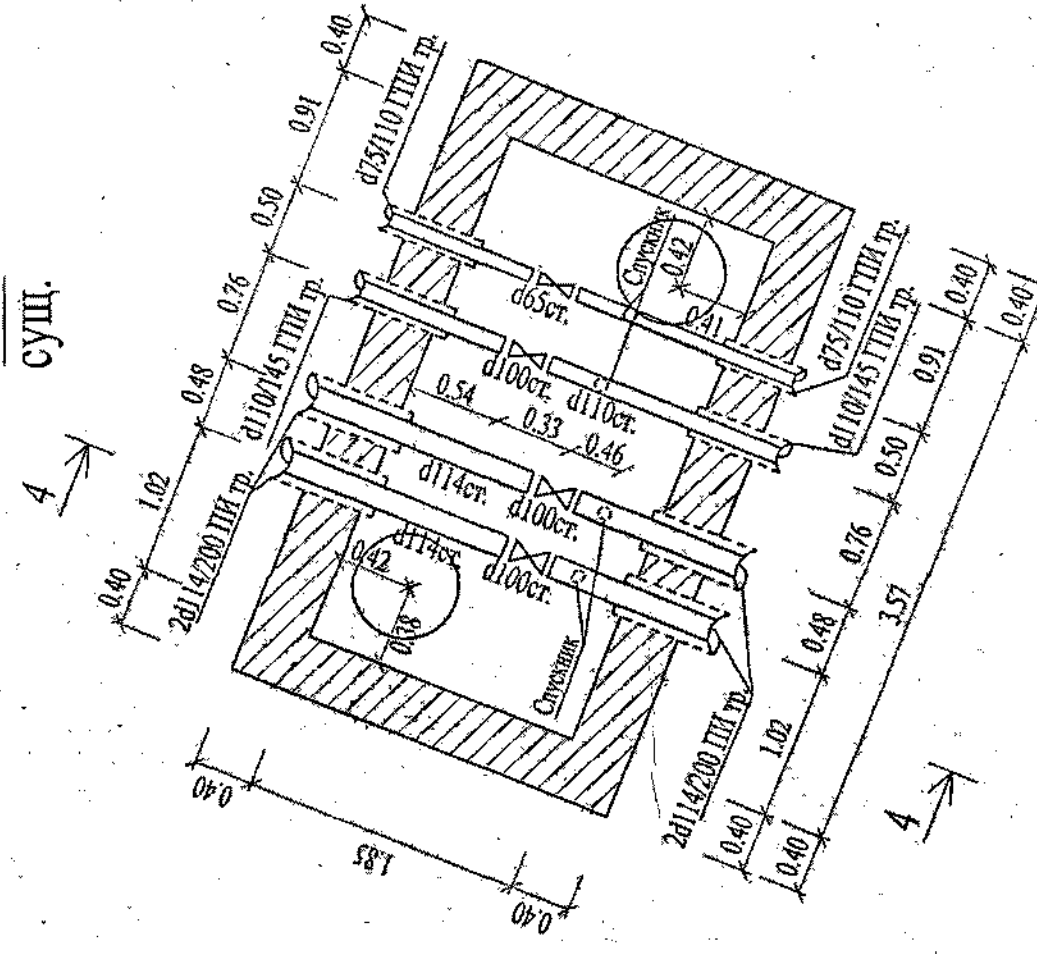

Разрез 4-4

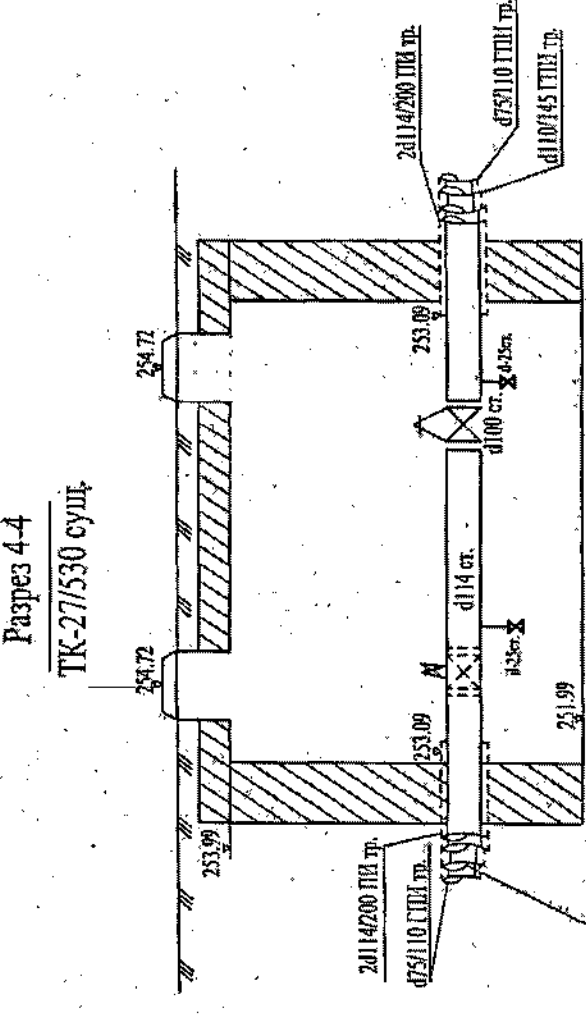

Планово-высотное положение инженерной сети проверено. Чертеж составлен правильно, соответствует натуре. Отклонений от проекта нет. Теплоотрасса проложена по старому следу.

Гл. инженер
Бетов А.В.

м.п. _____

Прораб

Система координат г. Минска

Исполнитель:
ИП Сысонов В.И.

Строительная: 000 "Бурстройинтерм".

Заказчик: УП "Минсккоммунальпосетъ"

Исключительный чертеж теплотрассы на объекте:
"Модернизация трубопроводов тепловых сетей по существующим трассам коммуникаций с применением новых материалов без разрывки чертежей на землях общего пользования (в границах "трассных линий" улиц и на дворовых территориях) на следующих участках:

Т/сети ТК26/530-ул. Лепинского, 45-Т/сети ТК26/530-ул. Лепинского, 45;
Т/сети ТК26/530-ул. Лепинского, 43-ТК27/530-ж.д. ул. Лепинского, 41;
Т/сети ж.д. ул. Лепинского, 43-ТК27/530-ж.д. ул. Лепинского, 41;
Т/сети ТК25/530-Т/сети ТК25/530-ул. Лепинского, 47#

Проект:	Согласование: №	Ордер: № 533
---------	-----------------	--------------

OT	OT 29.03.18г
----	--------------

метало строителства
04.18г. 1

Должность	Подпись	Фамилия	Дата

Прораб	Бетов А.В.	06.18г.
--------	------------	---------

Геодезист	Сысонов В.И.	Сысонов В.И.	06.18г.
			формат

Примечание:

Теплотрасса проложена по старому следу, без разработки проектной документации.