


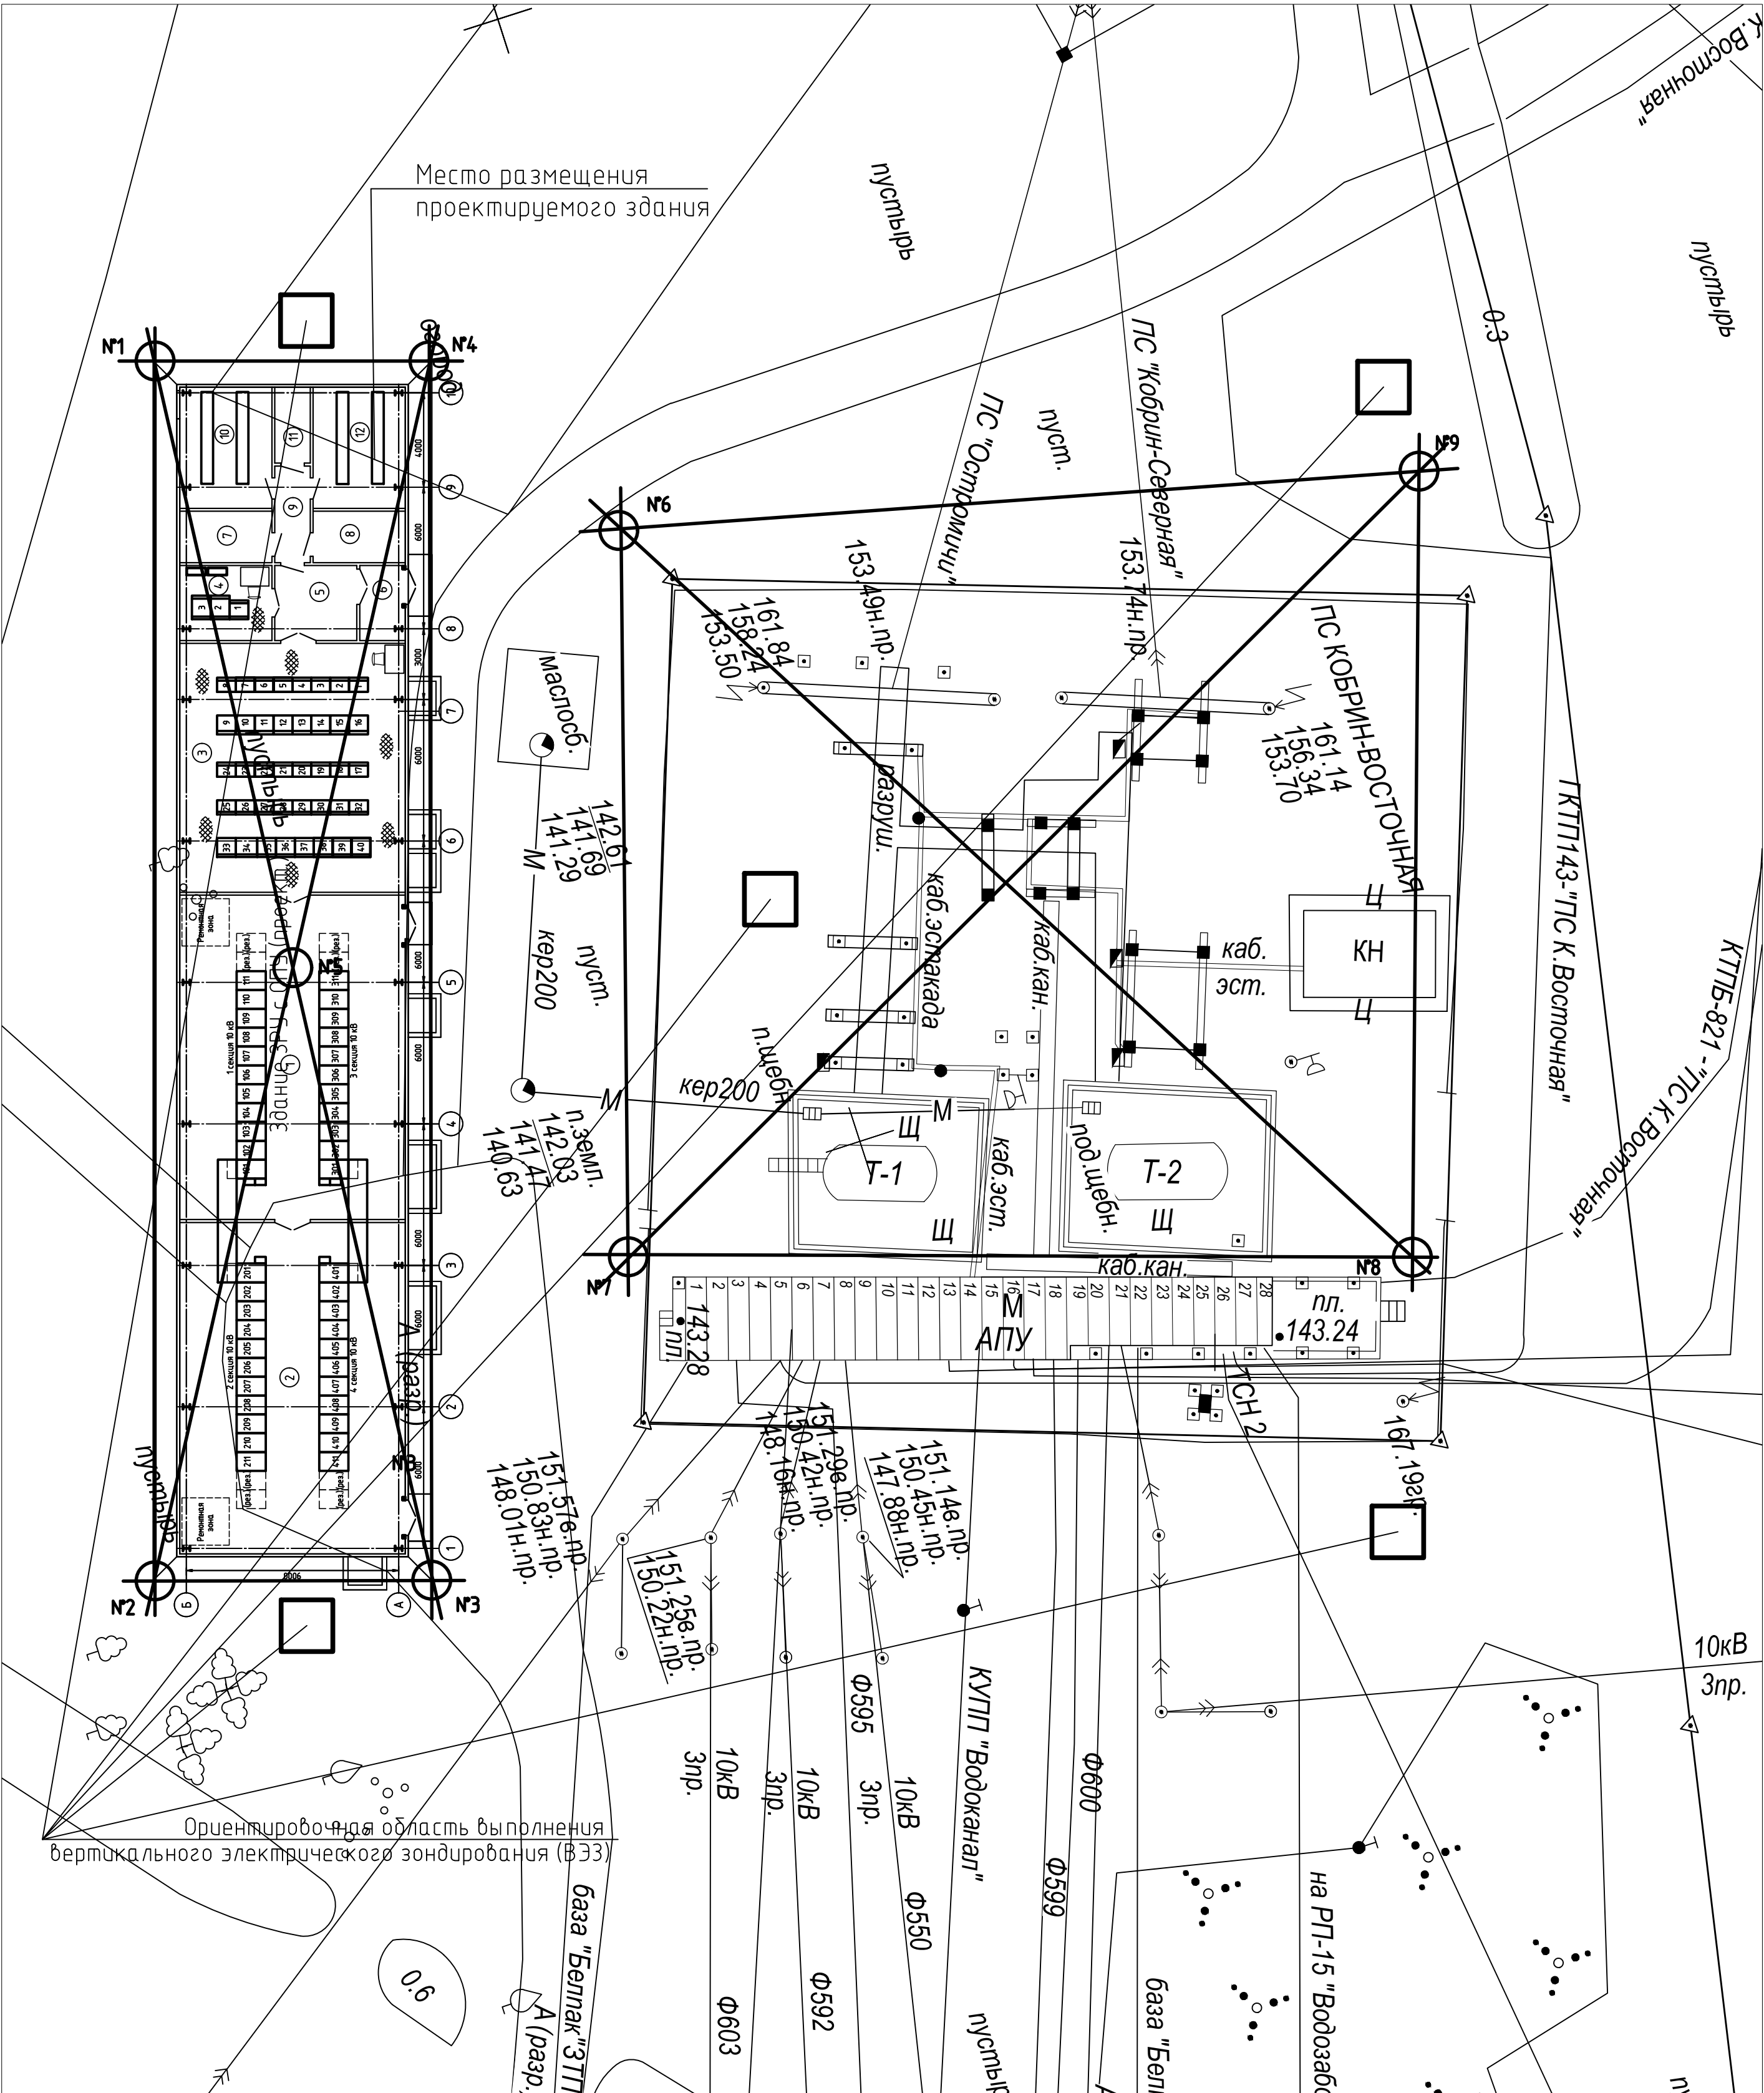

Условные обозначения:

- области выполнения инженерно-геологических изысканий с указанием номера
- ориентировочная область выполнения вертикального электрического зондирования (ВЭЗ)

22326					
"Реконструкция ПС 110 кВ "Кобрин-Восточная"					
Изм.	Кол. уч.	Лист	№ док.	Подп.	Дата
Утвердил	Ворожьев				07.26
Задание на геологические изыскания				Стадия	Лист
Ориентировочная область выполнения инженерно-геологических изысканий				ПП	1
Разработал	Лапука	07.26	ОАО "Белэлектромонтажная ладка" г. Минск 2026г.		
Проверил	Скомороха	07.26			
Н. контроль	Ворожьев	07.26			
				Формат	A2