

 границы выполнения инженерно-геодезических изысканий.


Система координат: г. Кобрин
Система высот: Балтийская
Съемка произведена в октябрь 2020 г.

Номер разрешения: N50 от 16.10.2020г

ОАО "Белэлектромонтажладка"
г. Минск 2026г.


Имя, № подл.
Подп. и дата
Взам. инв. №
Содержание

Линия совмещения с листом №2

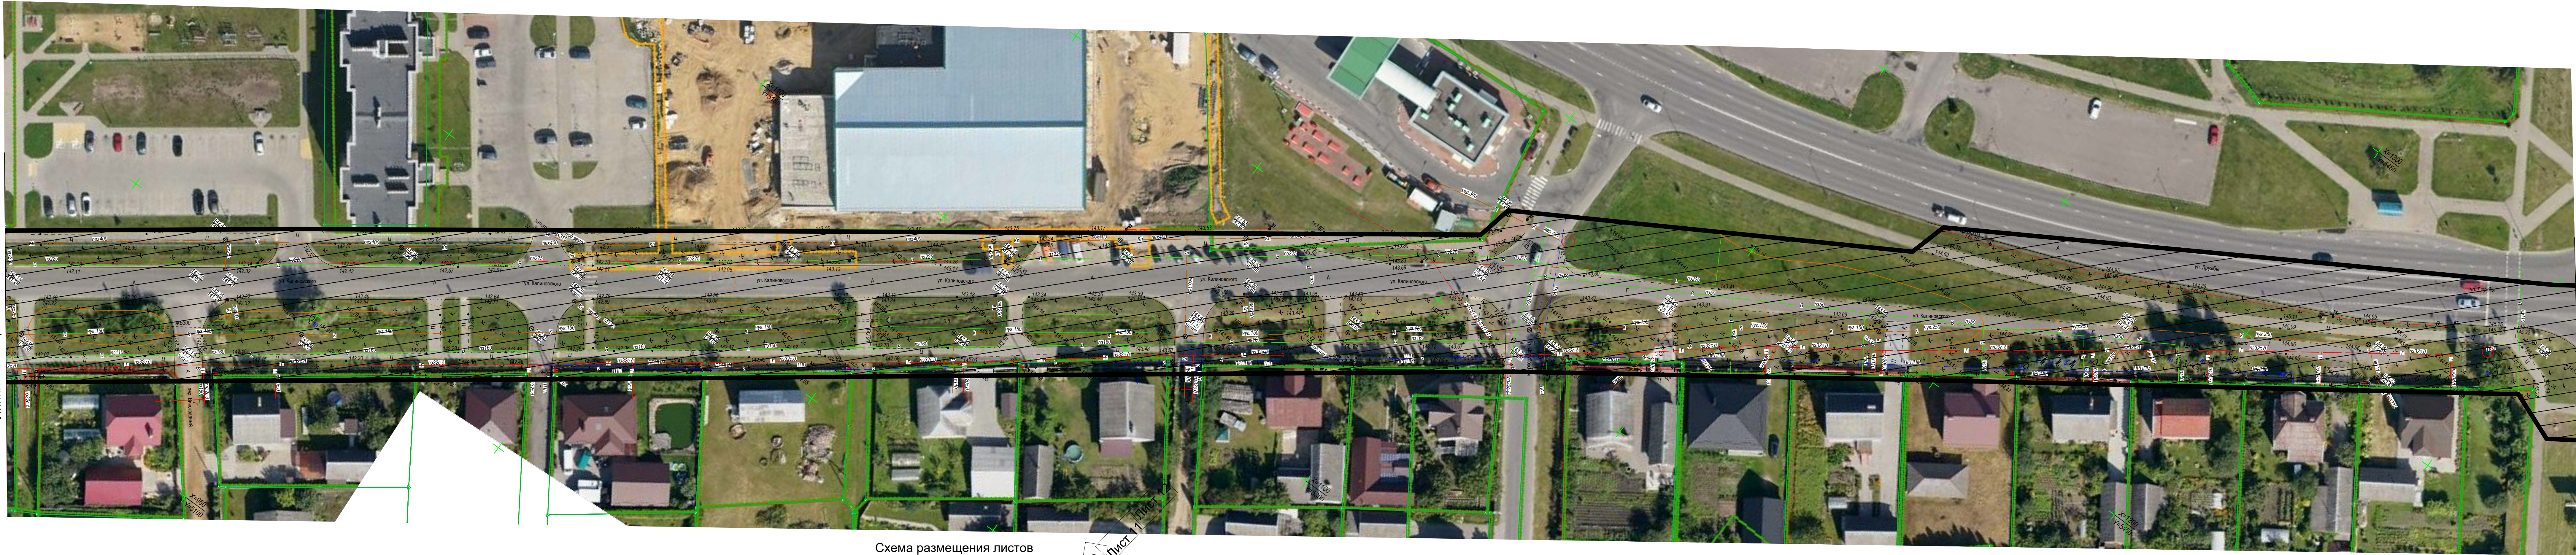

Линия совмещения с листом №4

Схема размещения листов

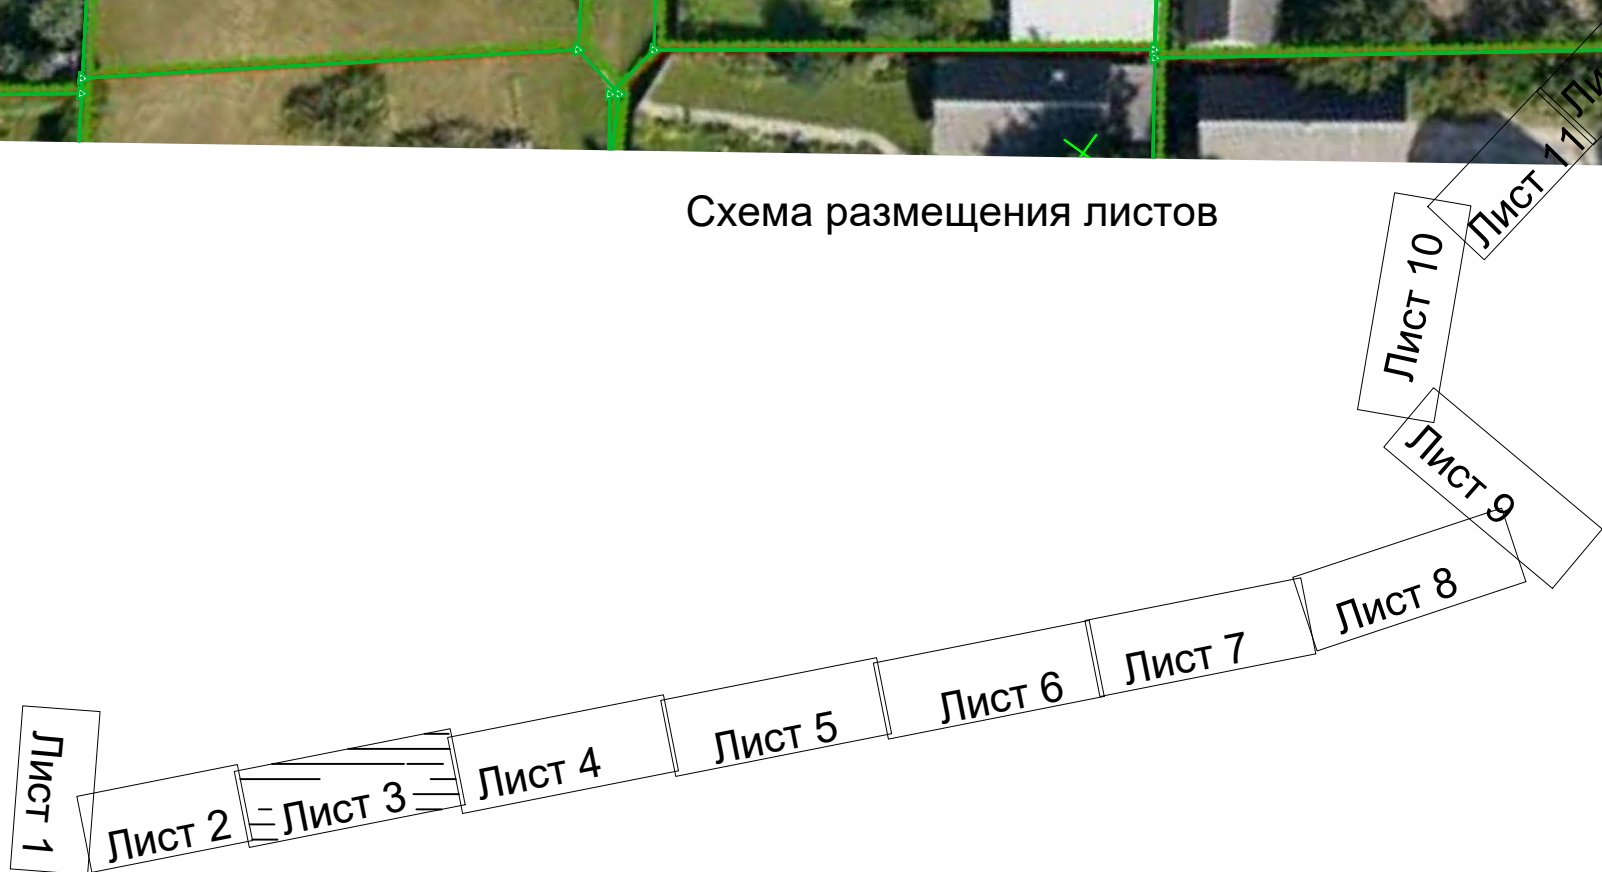

Система координат: г.Кобрин Система высот: Балтийская Съемка произведена в октябре 2020 г.										Номер разрешения: N50 от 16.10.2020г.									
11/10-20ИГ										22326									
«Реконструкция ПС 110/10 кВ «Кобрин-Восточная»										«Реконструкция ПС 110 кВ «Кобрин-Восточная»									
Изм.	Кол.	Лист	Ндок	Подпись	Дата	Изм.	Кол.	Лист	Ндок	Подпись	Дата	Приложение №2 к техническому заданию на производство комплексных инженерных изысканий							
Руковод.	Ушар	В.А.			10.20.	Утвердил	Батура				07.26	С	З						
Исполнитель	Ушар	В.А.			10.20.	Разраб.	Барсукевич				07.26	Комплексные инженерные изыскания							
Чертил	Хлибченко	В.			10.20.	Проверил					07.26	ОАО «Белэлектромонтажладка» г.Минск 2026г.							
						Н. контр.						Формат А3Х4							

Инф. № подл.	Подп. и дата	Взам. инф. №		Согласовано	



Схема размещения листов

Лист 1

Лист 2

Лист 3

Лист 4

Лист 5

Лист 6

Лист 7

Лист 8

Лист 9


Лист 10


Лист 11

Лист 12

Номер разрешения: N50 от 16.10.2020г

Формат А3Х4

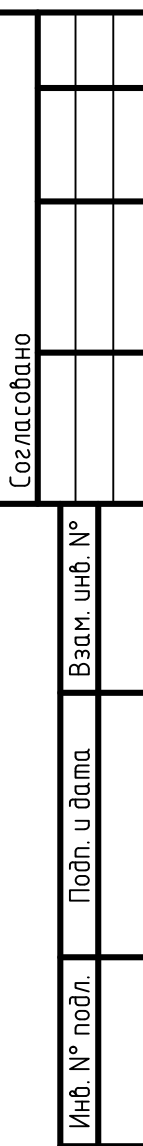

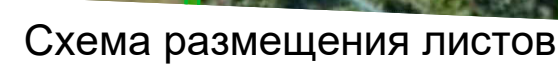


Номер разрешения: N50 от 16.10.2020г

Формат А3Х4



Схема размещения листов

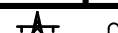Система координат «Кобрин» Система высот: Балтийская Оценка произведена в октябрь 2020 г.						Номер разрешения: NS0 от 16.10.2020 г.					
						11/10-20ИГ					
						22326					
«Реконструкция ПС 110/10 кВ «Кобрин–Восточная»						«Реконструкция ПС 110 кВ «Кобрин–Восточная»					
Изм.	Кол-ч	Лист	Ирек.	Подпись	Дата	Изм.	Кол-ч	Лист	Ирек.	Подпись	Дата
Руковод.		Ушал	Я.А.		10.20.	Утвержден		Батура			07.26
Исполнитель		Ушал	В.А.		10.20.	Разраб.		Барсукевич			07.26
Чертил		Хлибченко	В.		10.20.	Проверил		Н. контр.			07.26
000 «Электротехнические решения»						000 «Инженерная геодезия» Зарегистрирован решением Министерства юстиции N 191259689					
Инженерно-топографический план М 1:500 Высота сечения рельефа 0,5 м						Комплексные инженерные изыскания					
С						С					
6						6					
13						6					
						 ОАО «Белтрансгаз» монтажно-ладка» г. Минск 2026г.					

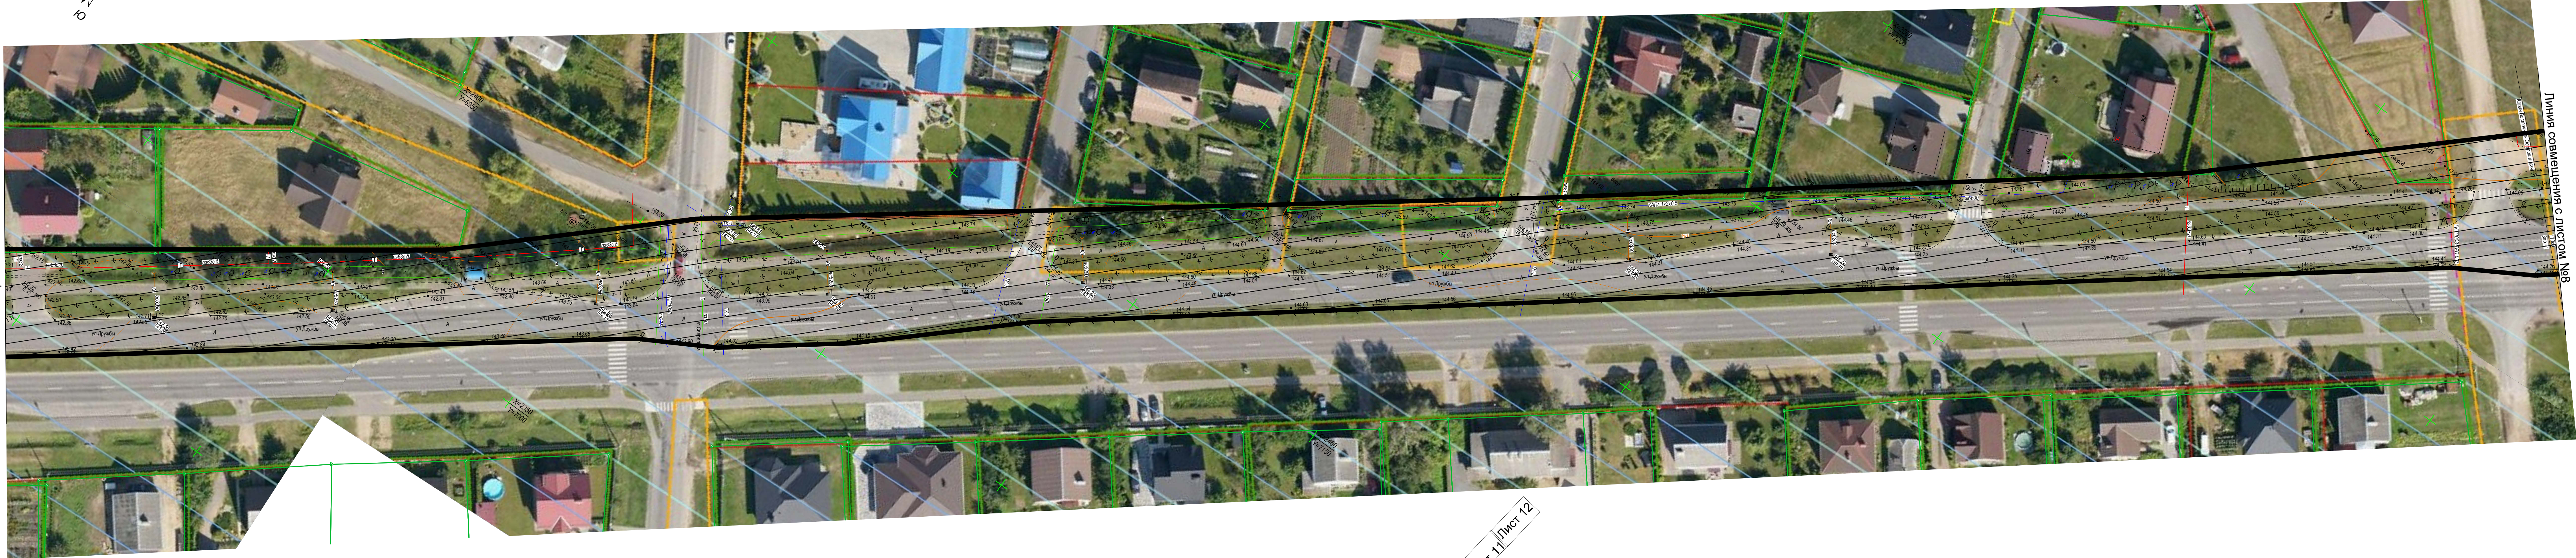


Схема размещения листов



Система координат: г.Кобрин
Система высот: Балтийская
Съемка произведена в октябре 2020 г.

Номер разрешения: N50 от 16.10.2020г.

11/10-20ИГ										22326									
«Реконструкция ПС 110/10 кВ «Кобрин-Восточная»										«Реконструкция ПС 110 кВ "Кобрин-Восточная"»									
Изм.	Кол.	Лист	Ндок	Подпись	Дата	Изм.	Кол.	Лист	Ндок	Подпись	Дата	Приложение №2 к техническому заданию на производство комплексных инженерных изысканий				Стадия	Лист	Листов	
Руковод.	Ушала Я.А.	10.20.				Утвердил	Батура	07.26				С	7						
Исполнитель	Ушала В.А.	10.20.				Разработ.	Барсукевич	07.26				Комплексные инженерные изыскания				С	7		
Чертил	Хлибченко В.	10.20.				Проверил	Н. контр.	07.26				ОАО "Белэлектромонтаж-наладка", г.Минск 2026г.							

Формат А3Х4