


Схема совмещения листов

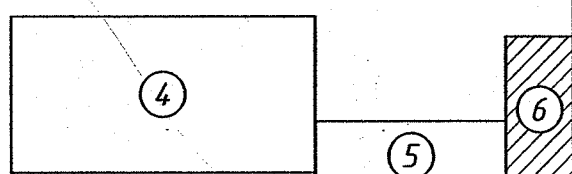

Лини совмещения с листом 7

Лини совмещения с листом 5

УП "Минскийжпроект"
Участки застройки
"24" февраля 2025г.
Инженер 23.1102 /Бакулина/

ОАО "Минскийжпроект"
К ПРОИЗВОДСТВУ РАБОТ
02 ОКТ 2025
Первый заместитель генерального директора - главный инженер
А.С. Маслов

УП "Минскийжпроект"
Красные линии на местности
Раннее запроектированные сети на местности
"24" февраля 2025г.
Нач. отд. (Шалчик)
Инженер 23.1102 (Бардина)

Коммунальное унитарное предприятие
"Минский городской центр инженерных услуг"
инженерно-топографический план
ЗАРЕГИСТРИРОВАН
№ 250413 11 марта 2025 г.
инженерно-геодезические изыскания выполнены: февраль 2025 г.
Начальник отдела формирования и ведения объектов инженерных изысканий
О.И. Русак (Ф.И.О.)



СУ-101 ОУ "МАПИД"
К ПРОИЗВОДСТВУ РАБОТ
03 ОКТ 2025
Первый заместитель начальника управления
Главный инженер
Тарасов В.С.

К ПРОИЗВОДСТВУ РАБОТ
11 СЕН 2025
Заместитель начальника УКС
ОАО "МАПИД"
Ф.А. Шавлов

Коммунальное унитарное предприятие
"Минский городской центр инженерных услуг"




№3.2177 от 04.08.2023
№3.3427 от 04.11.2024
№3.3.413 от 06.02.2025

Система высот: Балтийская
Система координат: МСК г. Минск
Планишты: -3-5;13*14*15*16 -3-6;13*14*16
-3-7;2*3*6*7*8*10*11*12*15*16 -4-5;1*3*4
-4-6;1*2*3*4 -4-7,4

09.23				
«Застройка территории в районе ул. Янковского, Горьцкого в г. Минске»				
Изм.	Кол.уч.	Лист	Ндк.	Подпись
Нач.отдела	Удальцов	02.25		
Выполнил	Балаболов	02.25		
ЦММ Выпол.	Мартышевская	02.25		
Заказчик: ОАО «МАПИД»		Стадия	Лист	Листов
		С	1	7
ИНЖЕНЕРНО-ТОПОГРАФИЧЕСКИЙ ПЛАН		PRIS ПРОЕКТИНЖСТРОЙ		

09.23.1-ГП 317/25				
«Застройка территории в границах ул. Янковского, Горьцкого в г. Минске»				
Изм.	Кол.уч.	Лист	№ док.	Подпись
ГИП	Нагула	03.25		
ГАП	Пушкина	03.25		
Утвердил	Пушкина	03.25		
Проверил	Хвесько	03.25		
Разработал	Пушкина	03.25		
Н.контроль	Хмельницкая	03.25		
1-я очередь строительства 1-й пусковой комплекс 2-й пусковой комплекс Общеплощадочные работы		Стадия	Лист	Листов
		С	6	
Сводный план инженерных сетей М1:500		PRIS ПРОЕКТИНЖСТРОЙ ФОРМАТ А3х3		

ИНВ.Н подл. Подпись и дата. Взам. инв.Н
9868 18.08.25

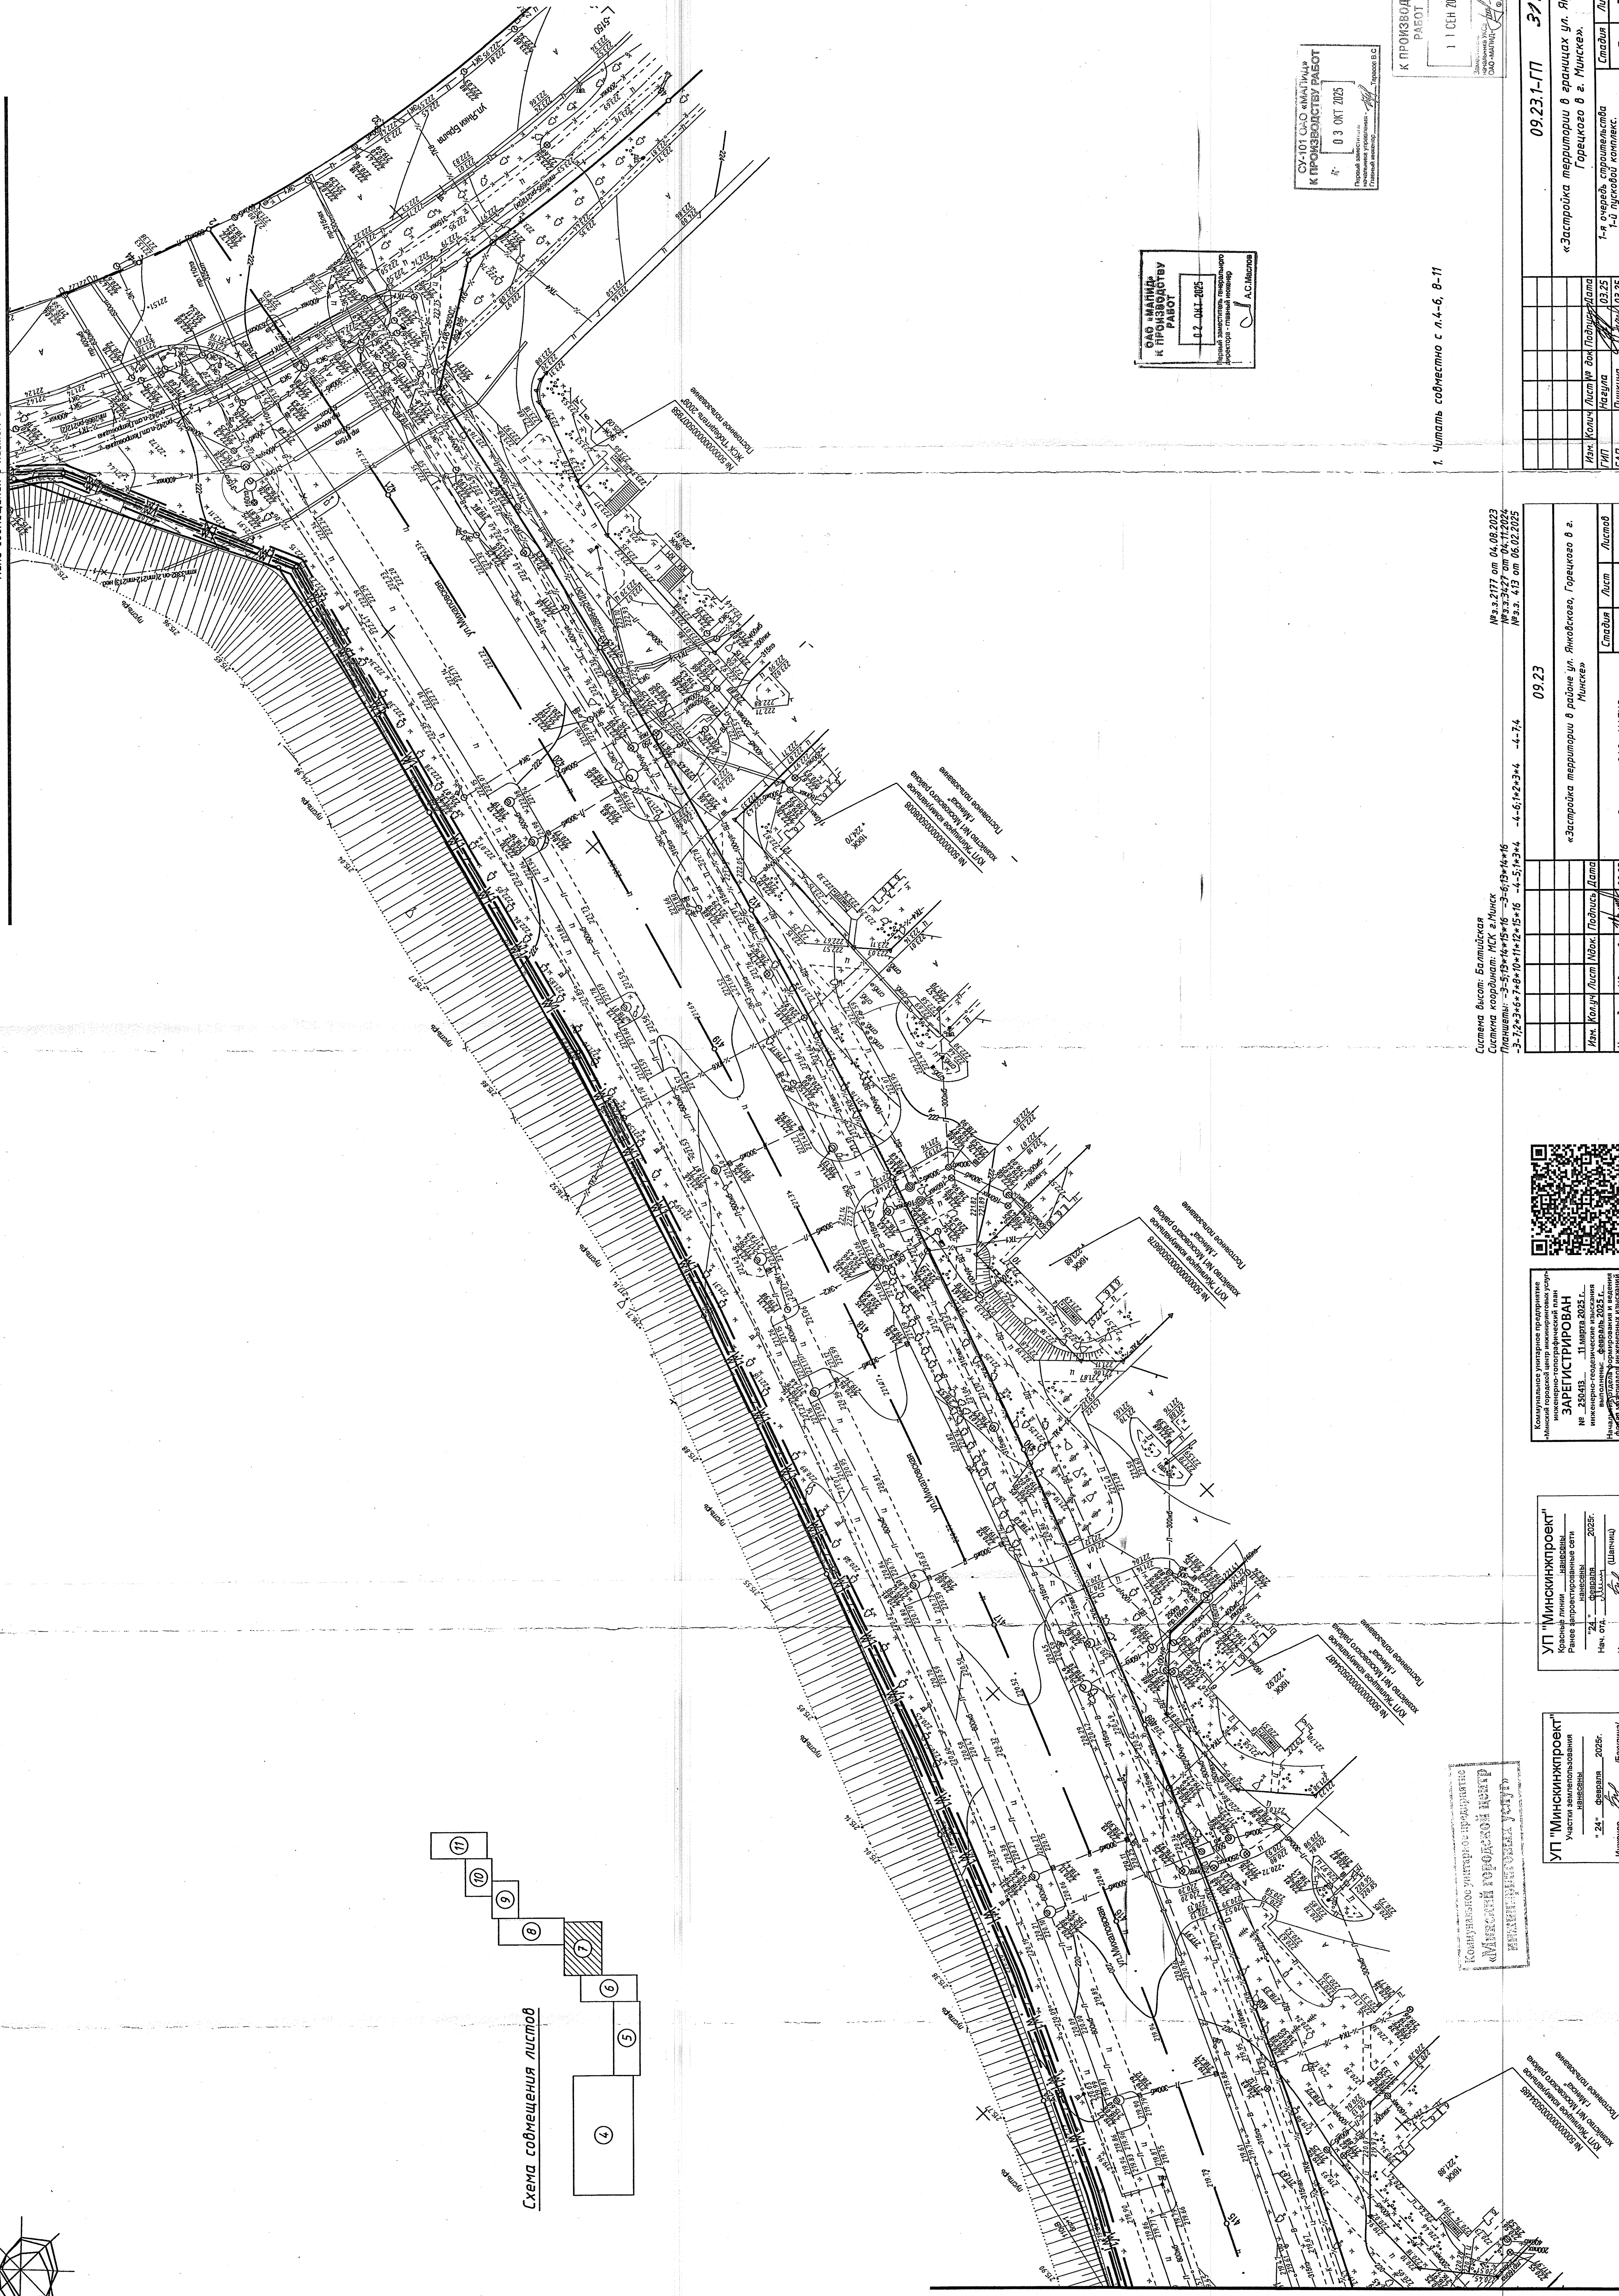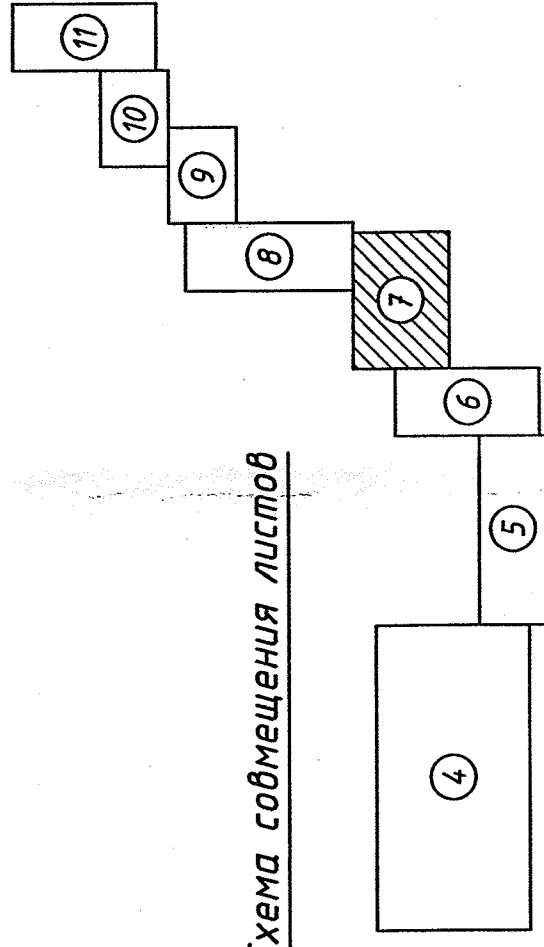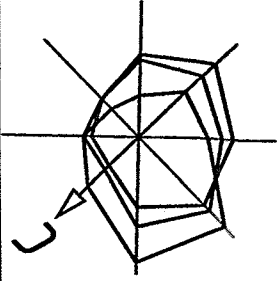

1. Читать совместно с л.4-6, 8-11

Система высот: Балтийская	№3.з.2177 от 04.08.2023
Система координат: МСК g Минск	№3.з.3427 от 04.11.2024
Планиметрия: -3-5;13*4*5*16 -3-6;13*14*16	№3.з. 413 от 06.02.2025
-3-7;2*3*6*7*8*10*11*12*15*16	-4-6;1*2*3*4 -4-7,4
-4-5;1*3*4	

Коммунальное унитарное предприятие
«Минский городской центр инжиниринговых услуг»
инженерно-топografический план
ЗАРЕГИСТРИРОВАН
№ 250413 11 марта 2025 г.
инженерно-топografическая документация
выполнена: **Февраль 2025 г.**
Наименование отдела/формирования и ведение
дела: **Минский городской центр инжиниринговых услуг**
О.И. Русак
(Ф.И.О.)

УП "Минскинжпроект"

Красные линии _____ насажены _____

Ранее запроектированные сети _____ насажены _____

"24" _____ 2025г.
февраля _____

Нач. отд. _____ (Шатичи)

Инженер _____ (Бакулина)

25.1162

УП "Минскийпроект"
Участия землепользования
нанесены _____
" 24 " февраля 2025г.
Инженер В.В. В. /Бакулина/
25.11.92

[illegible]

09.23


«Застройка территории в районе ул. Яковдского, Горьцкого в г. Минске»

Стадия	Лист	Листов
--------	------	--------

7	1	7
---	---	---

PRIS
ПРОЕКТИНЖСТРОЙ

09.23.1-П	317/25	«Застройка территории в границах ул. Яновского, Горьковского в г. Минск».	Специал	Лист	Листов
		1-я очередь, строительство 1-й пусковой комплект.	С	7	
		2-й пусковой комплект.			
		Общественно-бытовые работы			
		Сводный план инженерных сетей			
		M1500			
		ПРОЕКТИРОВАНИЕ			

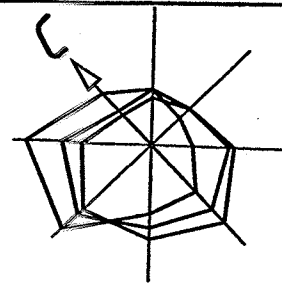

Лини совмещения с листом 10


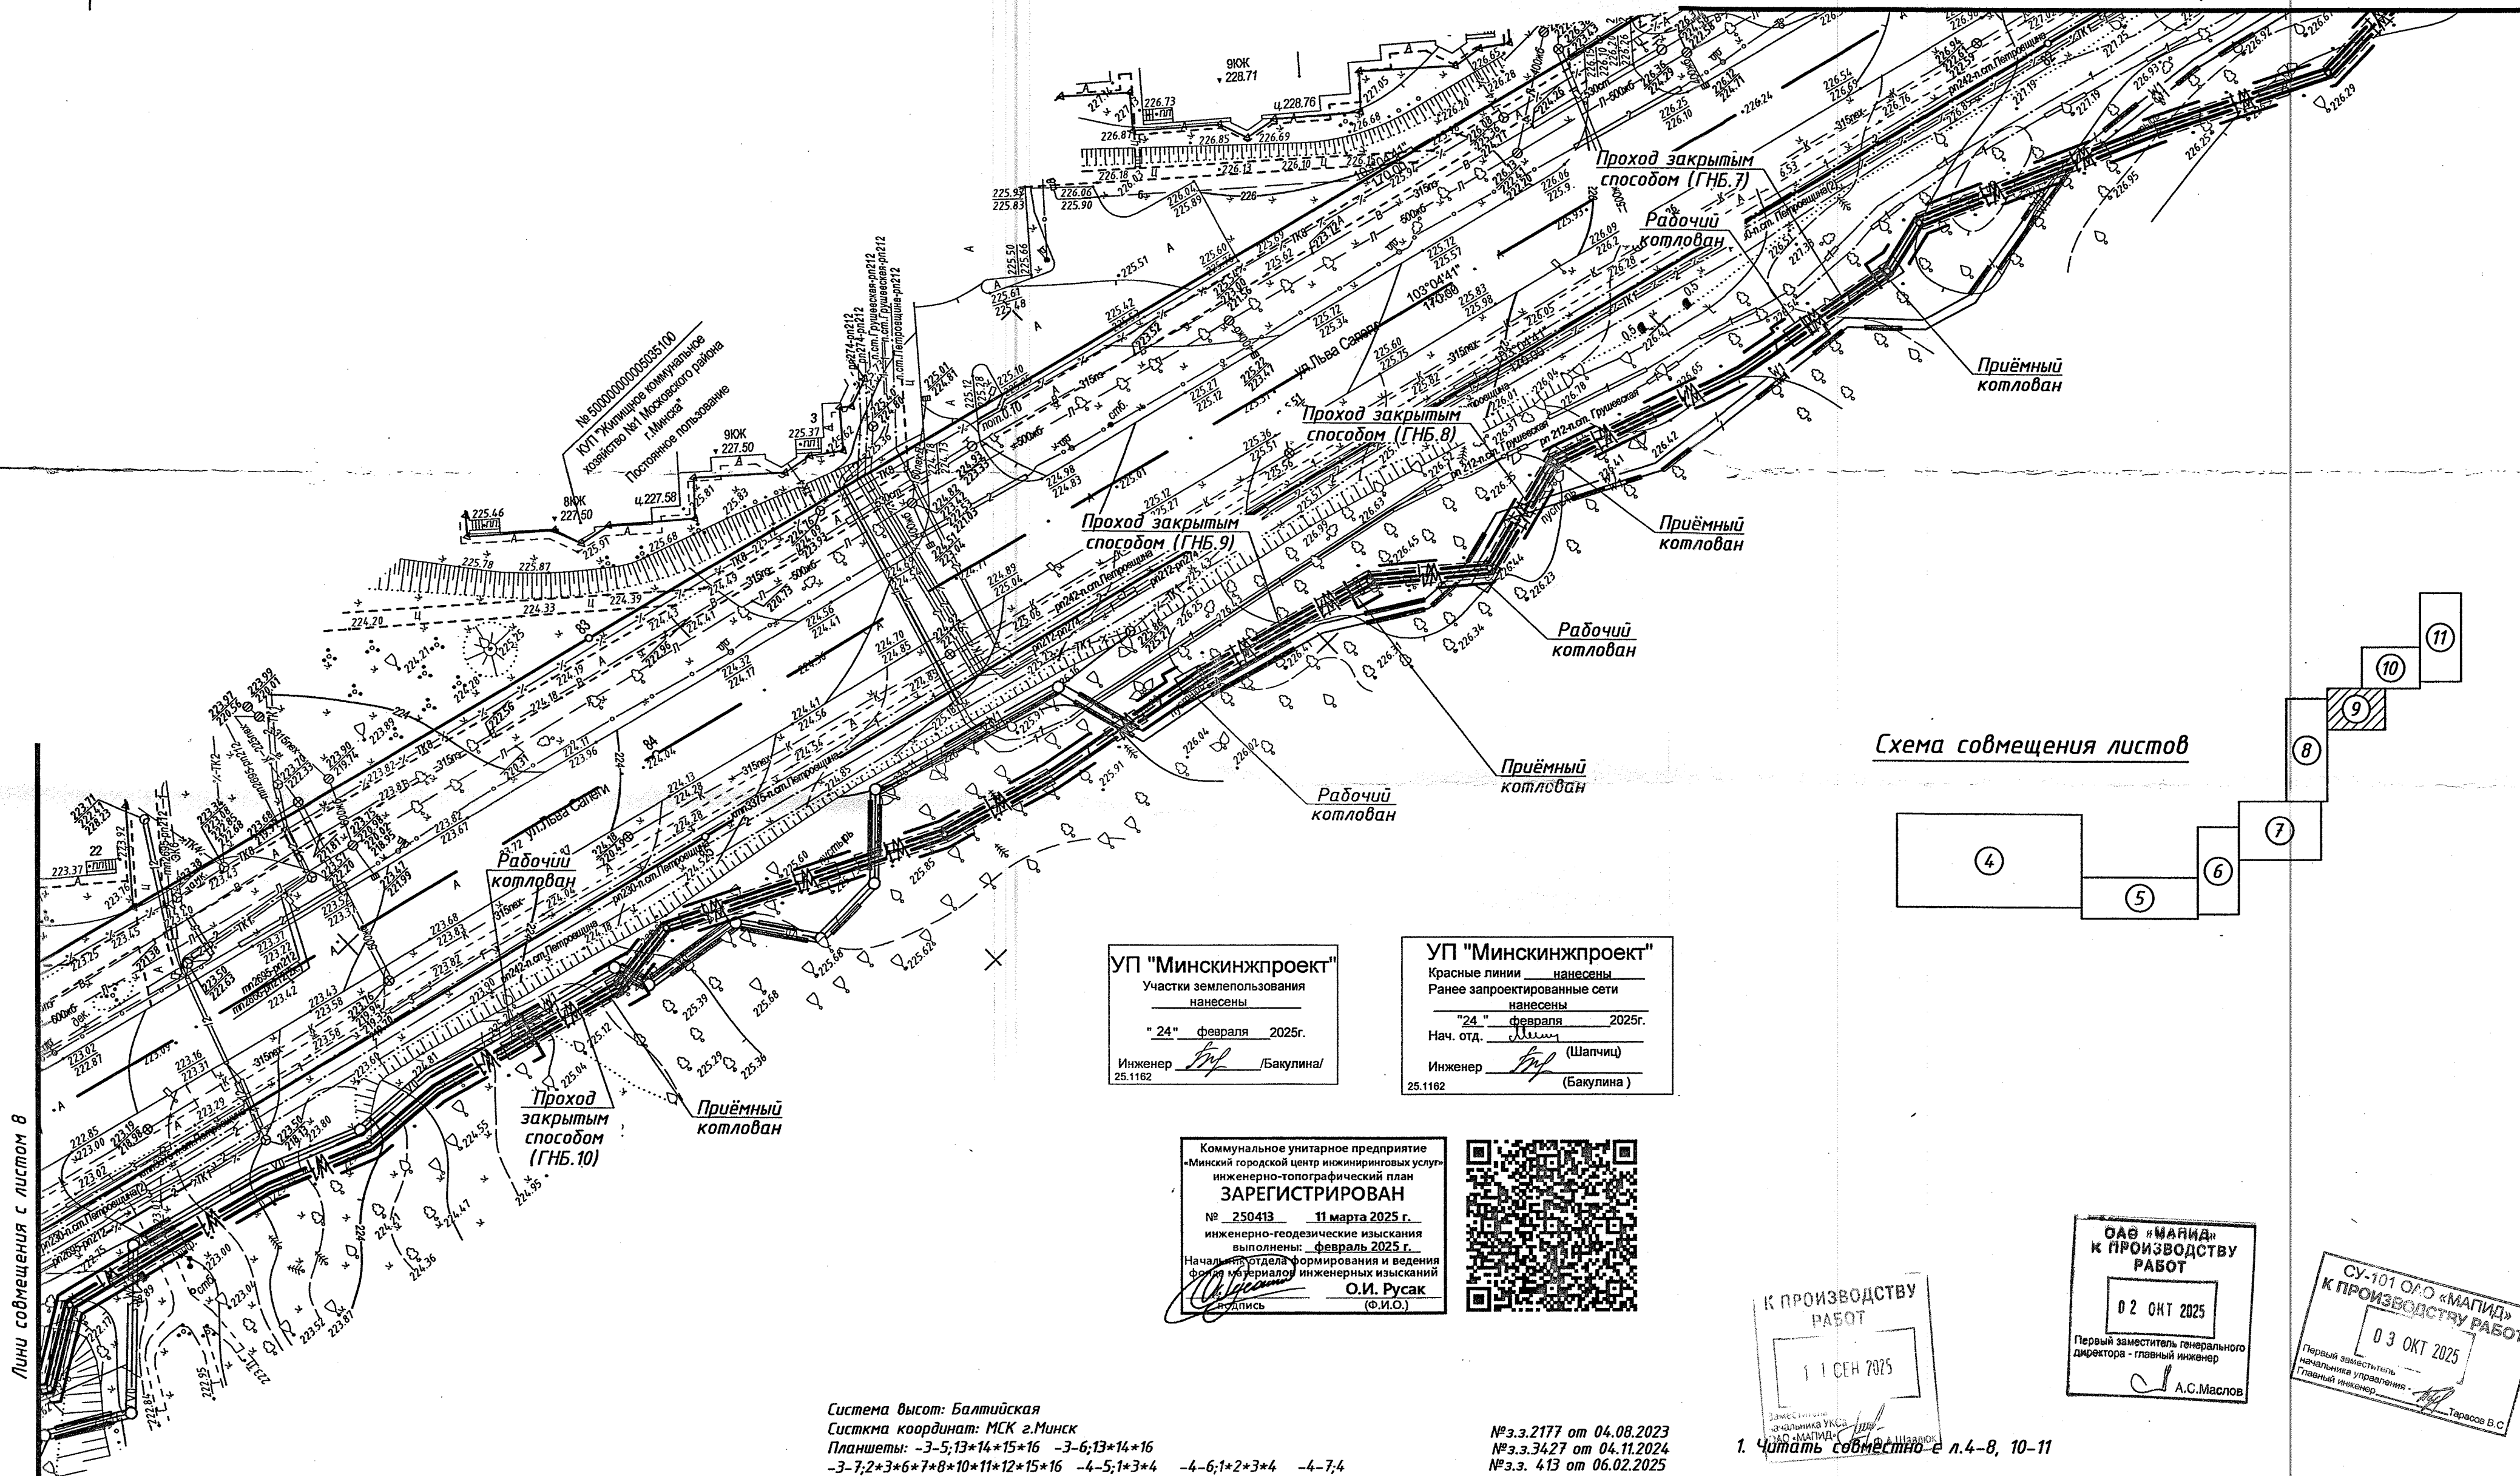


Схема совмещения листов

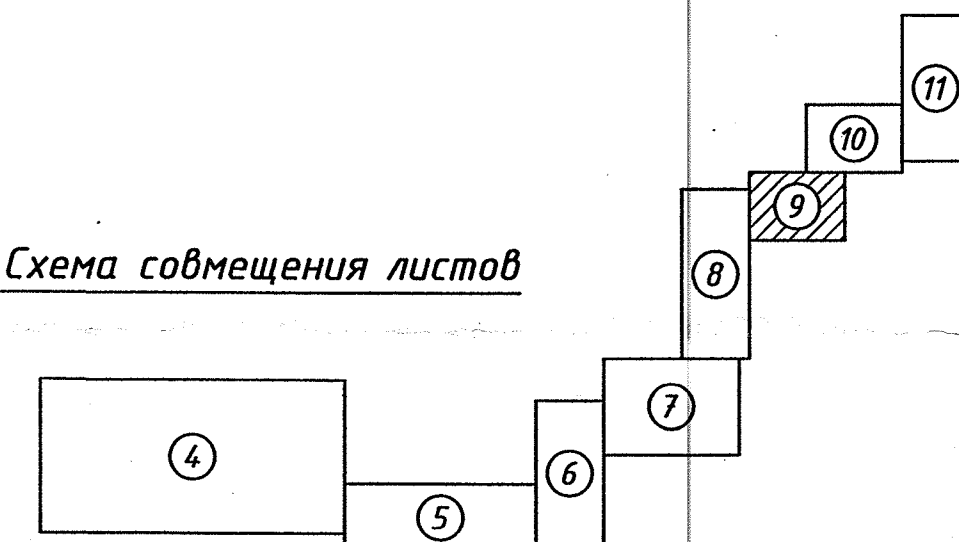

УП "Минскинжпроект"
Участки землепользования
нанесены
"24" февраля 2025г.
Инженер *Бабулина*
25.1162

УП "Минскинжпроект"
Красные линии нанесены
Ранее запроектированные сети
нанесены
"24" февраля 2025г.
Нач. отд. *Шапчиц*
Инженер *Бабулина*
25.1162

Коммунальное унитарное предприятие
«Минский городской центр инженерно-топографических услуг»
инженерно-топографический план
ЗАРЕГИСТРИРОВАН
№ 250413 11 марта 2025 г.
инженерно-геодезические изыскания
выполнены: февраль 2025 г.
Начальник отдела формирования и ведения
фотоматериалов инженерных изысканий
О.И. Русак
(Ф.И.О.)



К ПРОИЗВОДСТВУ
РАБОТ
11 СЕН 2025

ОАО «МАННА»
К ПРОИЗВОДСТВУ
РАБОТ
02 ОКТ 2025
Первый заместитель генерального
директора - главный инженер
А.С. Маслов

СУ-101 ОАО «МАПИД»
К ПРОИЗВОДСТВУ РАБОТ
03 ОКТ 2025
Первый заместитель
начальника управления -
Главный инженер
Тарасов В.С.

Система высот: Балтийская
Система координат: МСК г. Минск
Планшеты: -3-5; 13*14*15*16 -3-6; 13*14*16
-3-7; 2*3*6*7*8*10*11*12*15*16 -4-5; 1*3*4 -4-6; 1*2*3*4 -4-7; 4

№з.з.2177 от 04.08.2023
№з.з.3427 от 04.11.2024
№з.з. 413 от 06.02.2025

Коммунальное унитарное предприятие
«Минский городской центр
инженерно-топографических услуг»

09.23					
«Застройка территории в районе ул. Янковского, Горьцкого в г. Минске»					
Изм.	Кол.уч.	Лист	Идент.	Подпись	Дата
Нач.отдела	Удальцов			<i>Удальцов</i>	02.25
Выполнил	Балаболов			<i>Балаболов</i>	02.25
ЦММ выпол.	Мартышевская			<i>Мартышевская</i>	02.25
Заказчик: ОАО «МАПИД»			Стадия	Лист	Листов
ИНЖЕНЕРНО-ТОПОГРАФИЧЕСКИЙ ПЛАН			С	1	7
			PRIS ПРОЕКТИНЖСТРОЙ		

09.23.1-ГП 317/25					
«Застройка территории в границах ул. Янковского, Горьцкого в г. Минске»					
Изм.	Кол.уч.	Лист	№ док	Подпись	Дата
ГИП	Нагула			<i>Нагула</i>	03.25
ГАП	Пушкина			<i>Пушкина</i>	03.25
Утвердил	Пушкина			<i>Пушкина</i>	03.25
Проверил	Хвесько			<i>Хвесько</i>	03.25
Разработал	Пушкина			<i>Пушкина</i>	03.25
Н.контроль	Хмельницкая			<i>Хмельницкая</i>	03.25
1-я очередь строительства 1-й пусковой комплекс. 2-й пусковой комплекс Общеплощадочные работы			Стадия	Лист	Листов
Сводный план инженерных сетей М1:500			С	9	
			PRIS ПРОЕКТИНЖСТРОЙ ФОРМАТ А2		

Инв.Н. подл. Подпись и дата. Взам. инв.Н.
9801 18.08.25


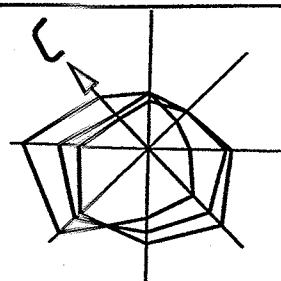


Схема совмещения листов

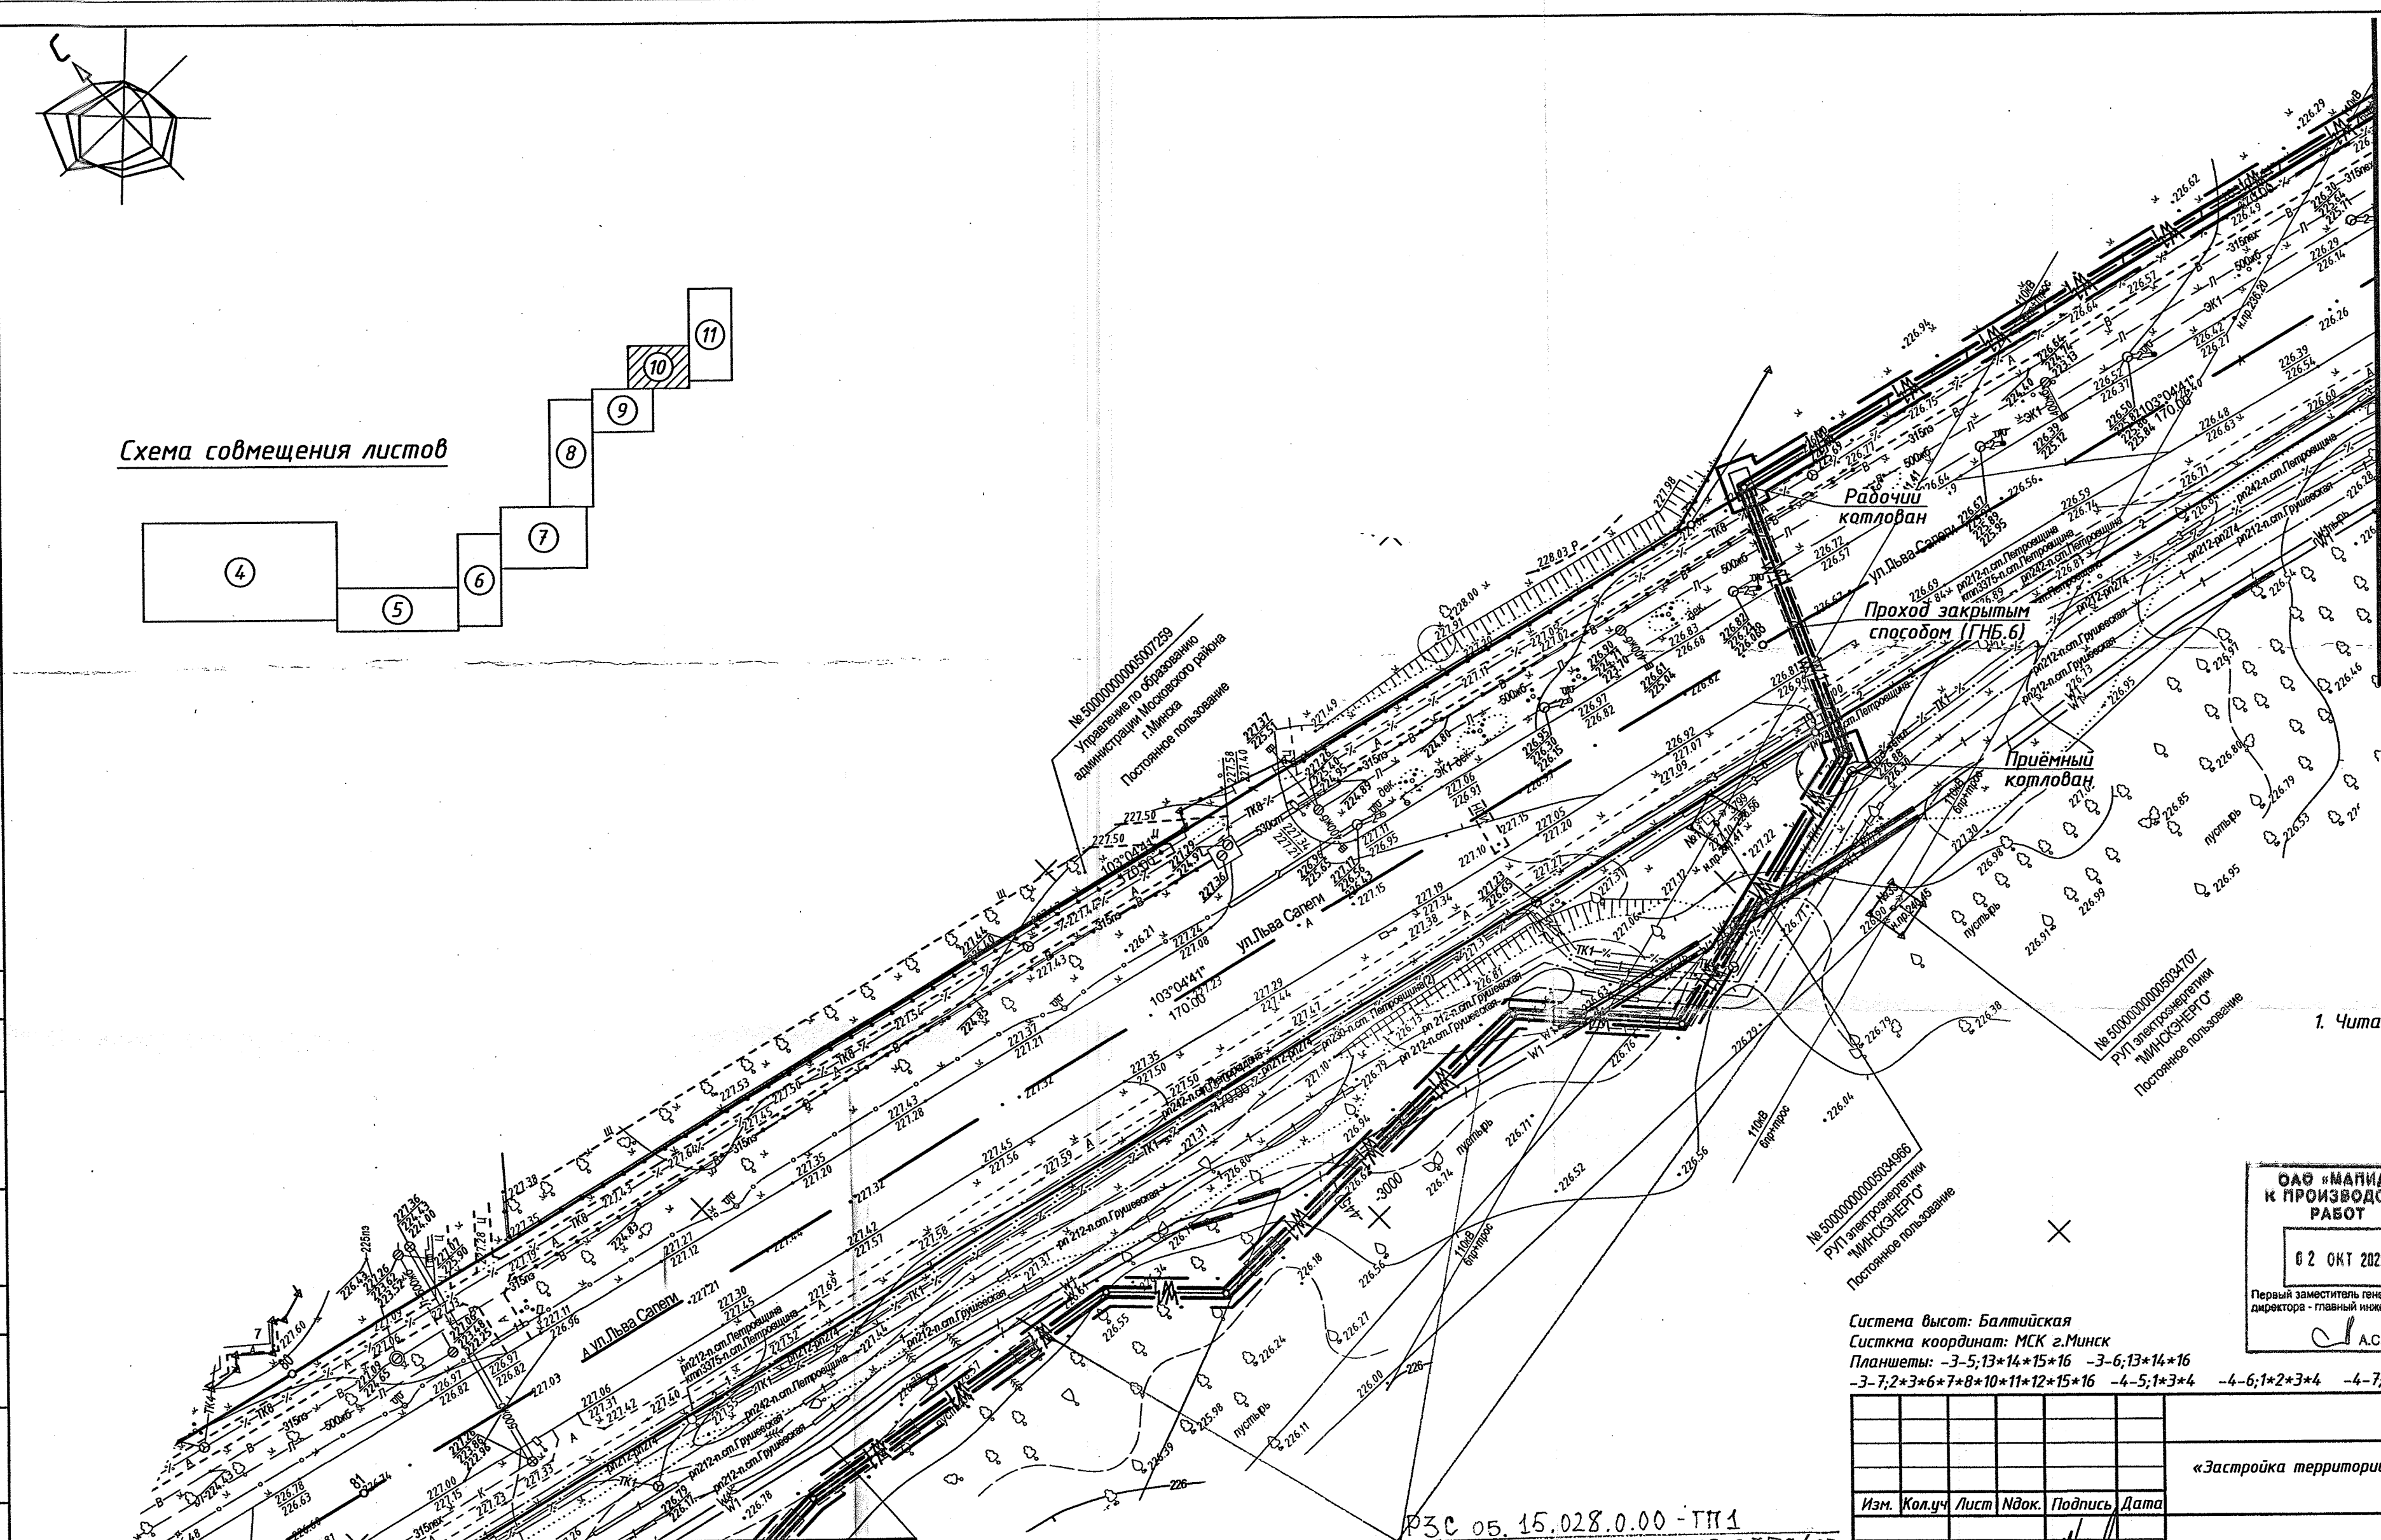

Лини совмещения с листом 11

1. Читать совместно с л.4-9, 11

ОАО «МАПИД»
К ПРОИЗВОДСТВУ РАБОТ
02 ОКТ 2025
Первый заместитель генерального директора - главный инженер
А.С. Маслов

СУ-101 ОАО «МАПИД»
К ПРОИЗВОДСТВУ РАБОТ
03 ОКТ 2025
Первый заместитель генерального директора - главный инженер
Тарасов В.С.

Система высот: Балтийская
Система координат: МСК г. Минск
Планшеты: -3-5; 13*14*15*16 -3-6; 13*14*16
-3-7; 2*3*6*7*8*10*11*12*15*16 -4-5; 1*3*4 -4-6; 1*2*3*4 -4-7; 4

09.23				
«Застройка территории в районе ул. Янковского, Горьцкого в г. Минске»				
Изм.	Кол.уч.	Лист	Изд.	Подпись
Нач. отдела	Удальцов	02.25		
Выполнил	Балабол	02.25		
ЦММ выпол.	Мартишевская	02.25		
ИНЖЕНЕРНО-ТОПОГРАФИЧЕСКИЙ ПЛАН				
РИС ПРОЕКТИНЖСТРОЙ				

К ПРОИЗВОДСТВУ РАБОТ
11 СЕН 2025
Заместитель начальника УКС
ОАО «МАПИД»
Ф.А. Шаалов

09.23.1-ГП 317/25				
«Застройка территории в границах ул. Янковского, Горьцкого в г. Минске»				
Изм.	Кол.уч.	Лист	Изд.	Подпись
Г.И.П.	Нагула	03.25		
Г.И.П.	Пушкина	03.25		
Утвердил	Пушкина	03.25		
Проверил	Хвесько	03.25		
Разработал	Пушкина	03.25		
Н.контроль	Хмельницкая	03.25		
1-я очередь строительства 1-й пусковой комплекс. 2-й пусковой комплекс. Общеплощадочные работы				
Сводный план инженерных сетей М1:500				
РИС ПРОЕКТИНЖСТРОЙ ФОРМАТ А2				

СОГЛАСОВАНО

Инж.М.подл. Подпись и дата
Взам. инж.М.
25.11.25

Коммунальное унитарное предприятие
«Минский городской центр инженерно-технических услуг»

УП «Минскинжпроект»
Участки землепользования
нанесены
"24" февраля 2025г.
Инженер (Бакулина)
25.11.25

УП «Минскинжпроект»
Красные линии
нанесены
Ранее запроектированные сети
нанесены
"24" февраля 2025г.
Нач. отд. (Шапчиц)
Инженер (Бакулина)
25.11.25

Коммунальное унитарное предприятие
«Минский городской центр инженерно-технических услуг»
инженерно-топографический план
ЗАРЕГИСТРИРОВАН
№ 250413 11 марта 2025 г.
инженерно-геодезические изыскания
выполнены: февраль 2025 г.
Нач. отдела формирования и ведения
фотоматериалов инженерных изысканий
О.И. Русак
(Ф.И.О.)




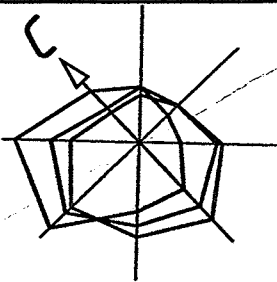


Схема совмещения листов

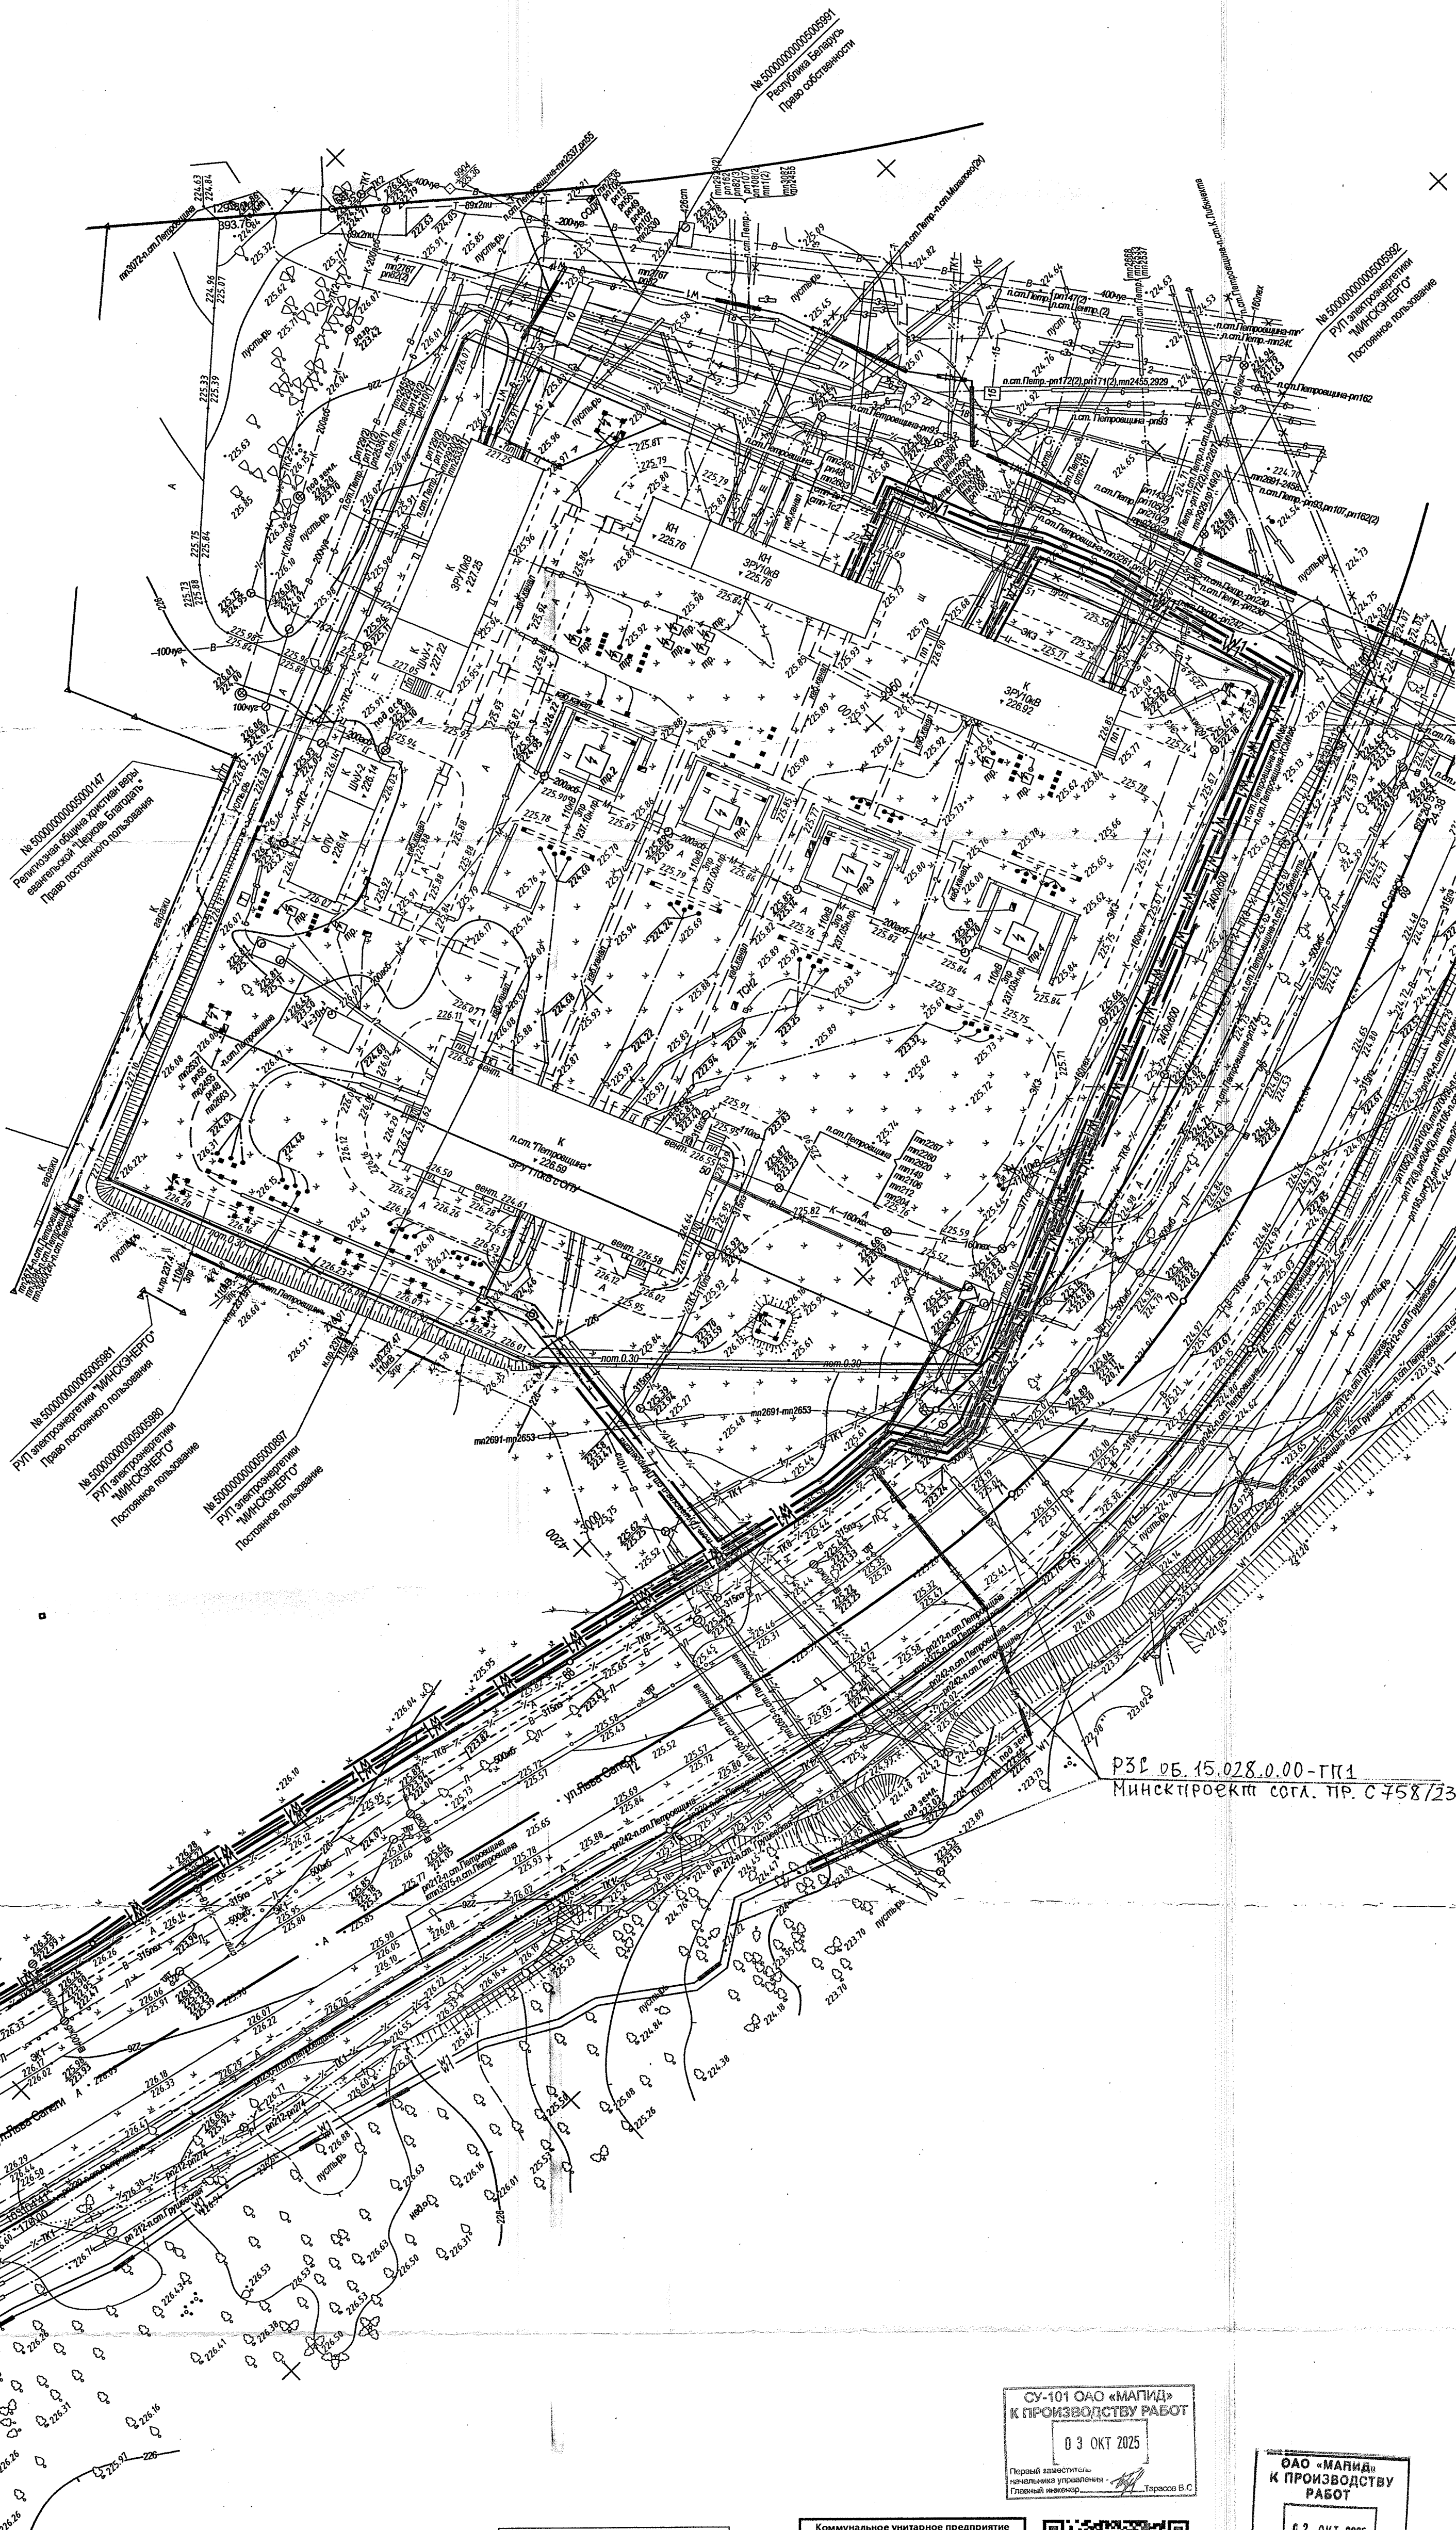

РЗБ 06.15.028.0.00-ГП1
Минскпроект согл. пр. С758/23

УП "Минскинжпроект"
Участки застройки
нанесены
"24" февраля 2025г.
Инженер [подпись] Бакулина

УП "Минскинжпроект"
Красные линии
нанесены
"24" февраля 2025г.
Нач. отд. [подпись] (Шалчиц)
Инженер [подпись] (Бакулина)

Коммунальное унитарное предприятие
"Минский городской центр инженерно-топографических услуг"
инженерно-топографический план
ЗАРЕГИСТРИРОВАН
№ 250413 11 марта 2025 г.
инженерно-геодезические изыскания
выполнены: февраль 2025 г.
Нач. отд. [подпись]
Разработал [подпись]
О.И. Русак (ф.и.о.)

СУ-101 ОАО «МАПИД»
К ПРОИЗВОДСТВУ РАБОТ
03 ОКТ 2025
Первый заместитель
назначенный управленцем
Генеральный инженер [подпись] Тарасов В.С.

ОАО «МАПИД»
К ПРОИЗВОДСТВУ РАБОТ
02 ОКТ 2025
Первый заместитель генерального
директора - главный инженер [подпись] А.С. Маслов

К ПРОИЗВОДСТВУ РАБОТ
11 СЕН 2025
[подпись] Ф.А. Шалчиц

Система высот: Балтийская
Система координат: МСК г. Минск
Листы: -3-5; 13*14*15*16 -3-6; 13*14*16
-3-7; 2*3*6*7*8*10*11*12*15*16 -4-5; 1*3*4 -4-6; 1*2*3*4 -4-7; 4

Коммунальное унитарное предприятие
"Минский городской центр инженерно-топографических услуг"

№ 3.3.2177 от 04.08.2023
№ 3.3.3427 от 04.11.2024
№ 3.3.413 от 06.02.2025

1. Читать совместно с л. 4-10

09.23				
«Застройка территории в районе ул. Янковского, Горького в г. Минск»				
Изм.	Кол.	Лист	Изд.	Подпись
Нач. отдела	Удальцов	02.25	Заказчик: ОАО «МАПИД»	
Выполнил	Балаболов	02.25	ИНЖЕНЕРНО-ТОПОГРАФИЧЕСКИЙ ПЛАН	
ЦММ выпол.	Мартышевский	02.25	ПРОЕКТИНЖСТРОЙ	

09.23.1-ГП 317/25				
«Застройка территории в границах ул. Янковского, Горького в г. Минск»				
Изм.	Кол.	Лист	Изд.	Подпись
ГИП	Нагула	03.25	1-я очередь строительства 1-й пусковой комплекс.	
ГАП	Пушкина	03.25	2-й пусковой комплекс. Общеплощадочные работы	
Эксперт	Пушкина	03.25	Сводный план инженерных сетей М1:500	
Проверил	Хвесько	03.25	ПРОЕКТИНЖСТРОЙ	
Разработал	Пушкина	03.25	ФОРМАТ А3x3	
Н. контроль	Хмельницкая	03.25		