


Схема трубопроводов Т1, Т2, Т3, Т4 в
здании по ул. Илимская, 13

К ТК 29/304
Т1=Т2 - $\phi 133$
Т3=Т4 - $\phi 108$

От ТК 35/304
Т1=Т2 - $\phi 133$
Т3=Т4 - $\phi 108$

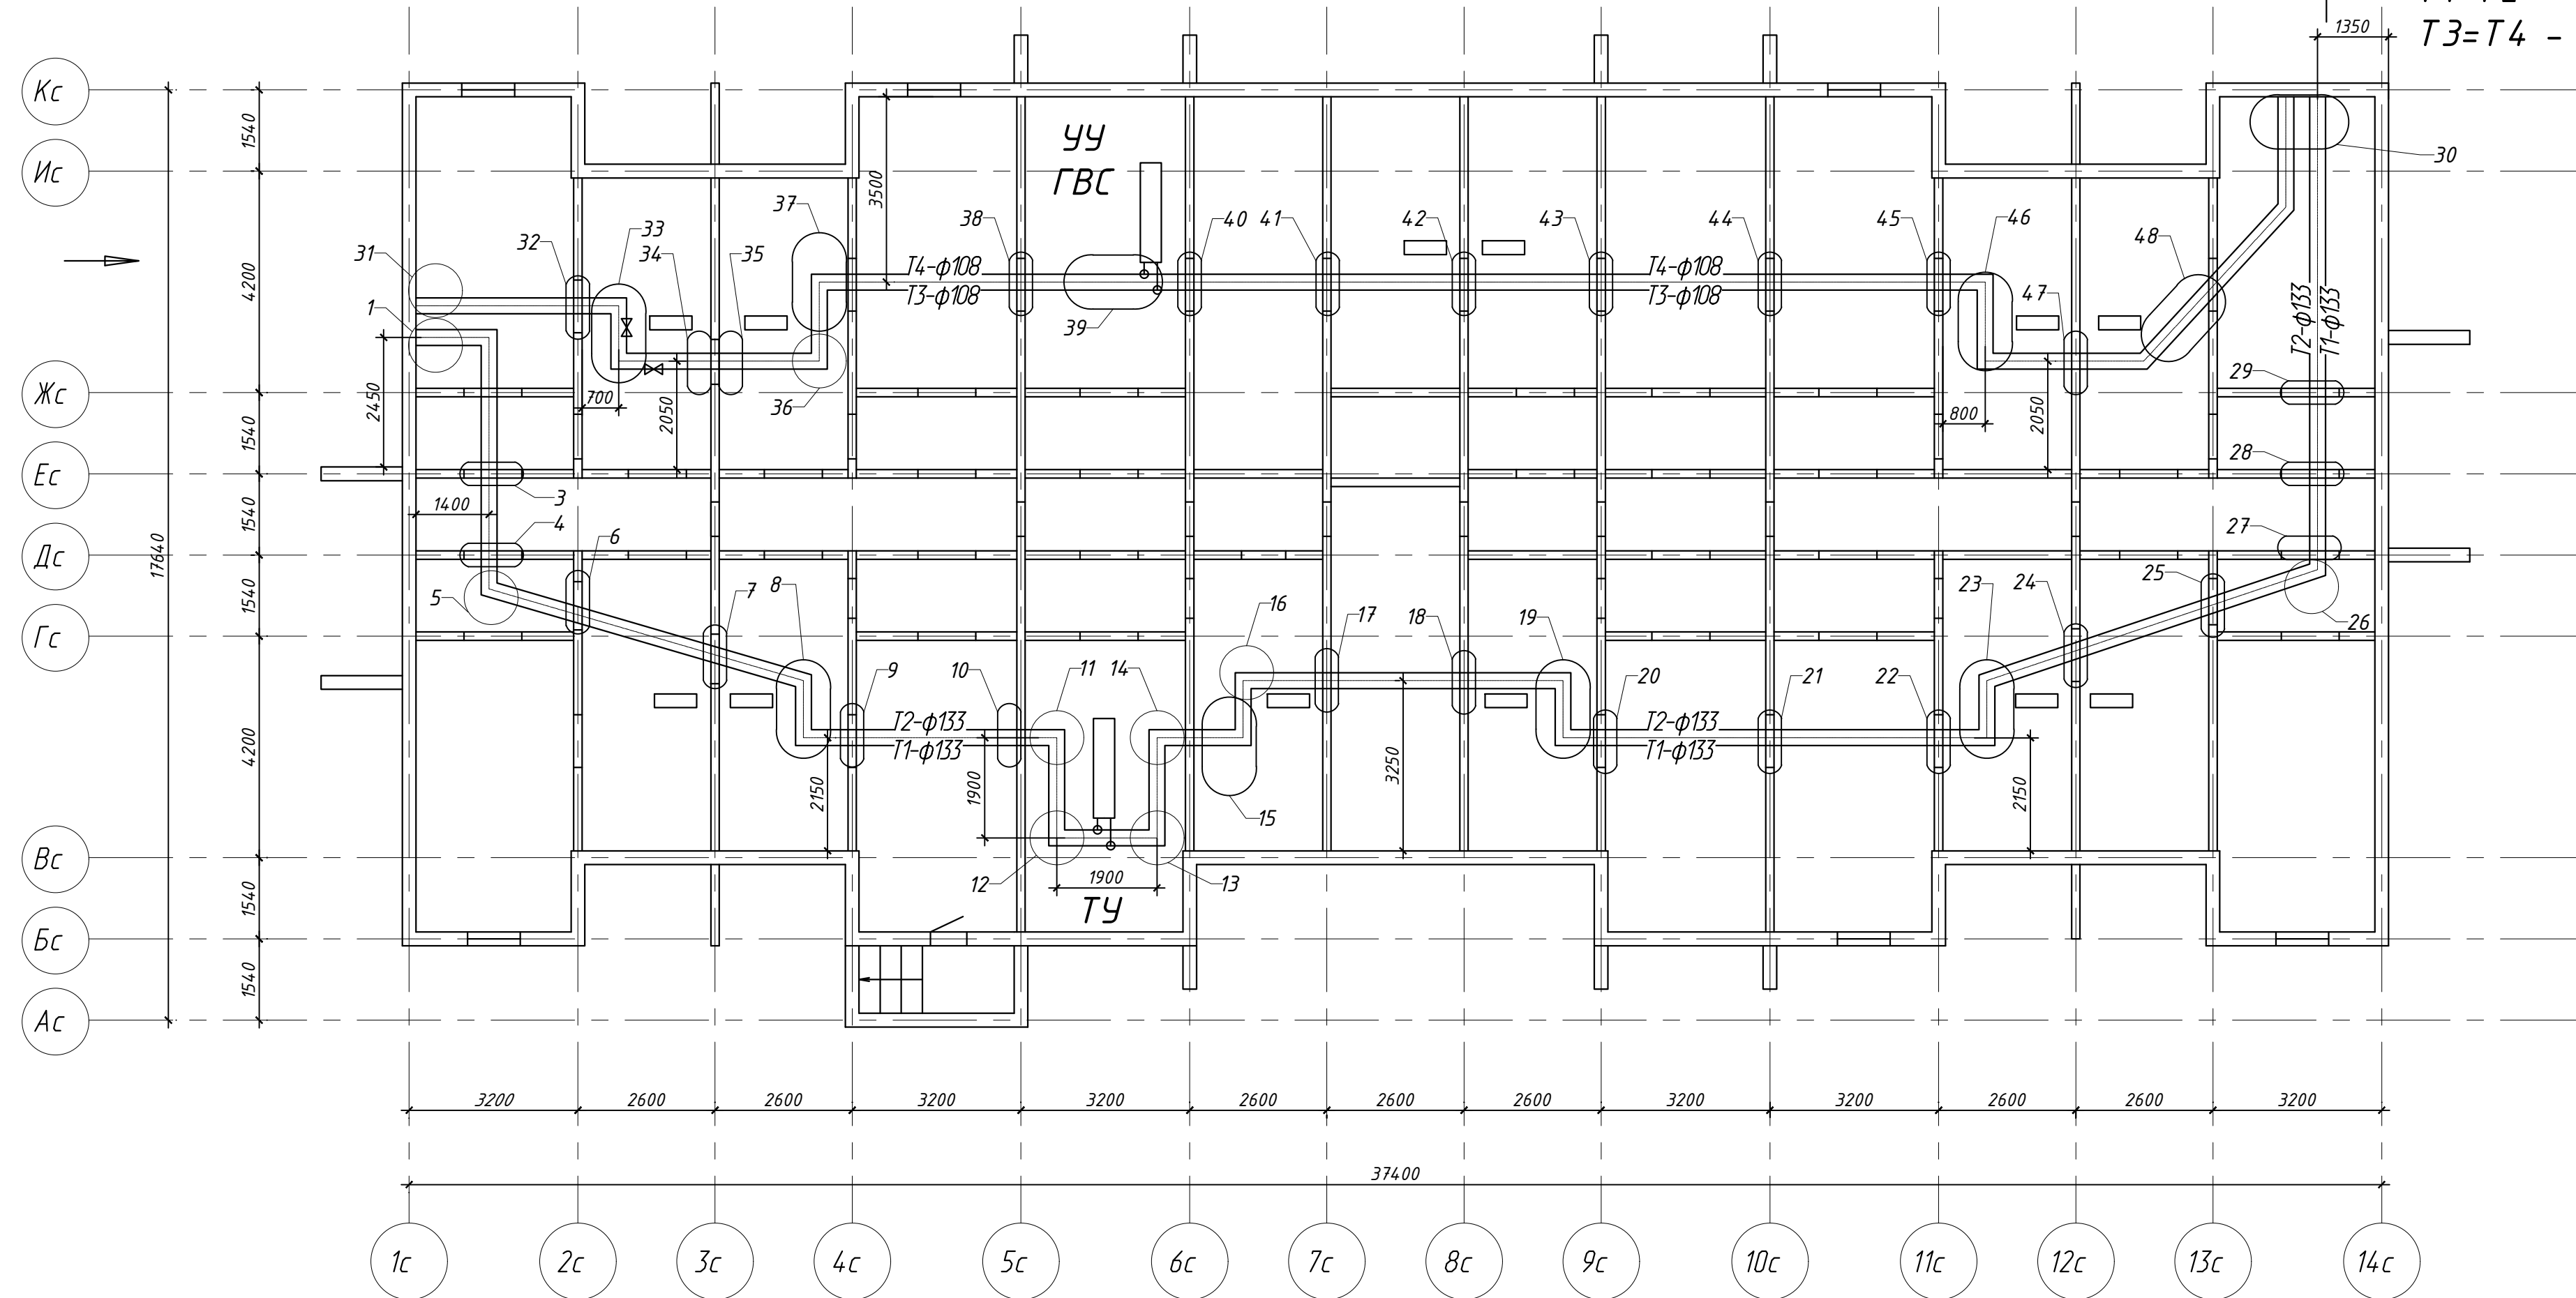


260.06/06.25

Лист

1

Схема трубопроводов Т1, Т2, Т3, Т4 в
здании по ул. Илимская, 17

К ТК 30/304
Т1=Т2 - $\phi 108$
Т3=Т4 - $\phi 108$

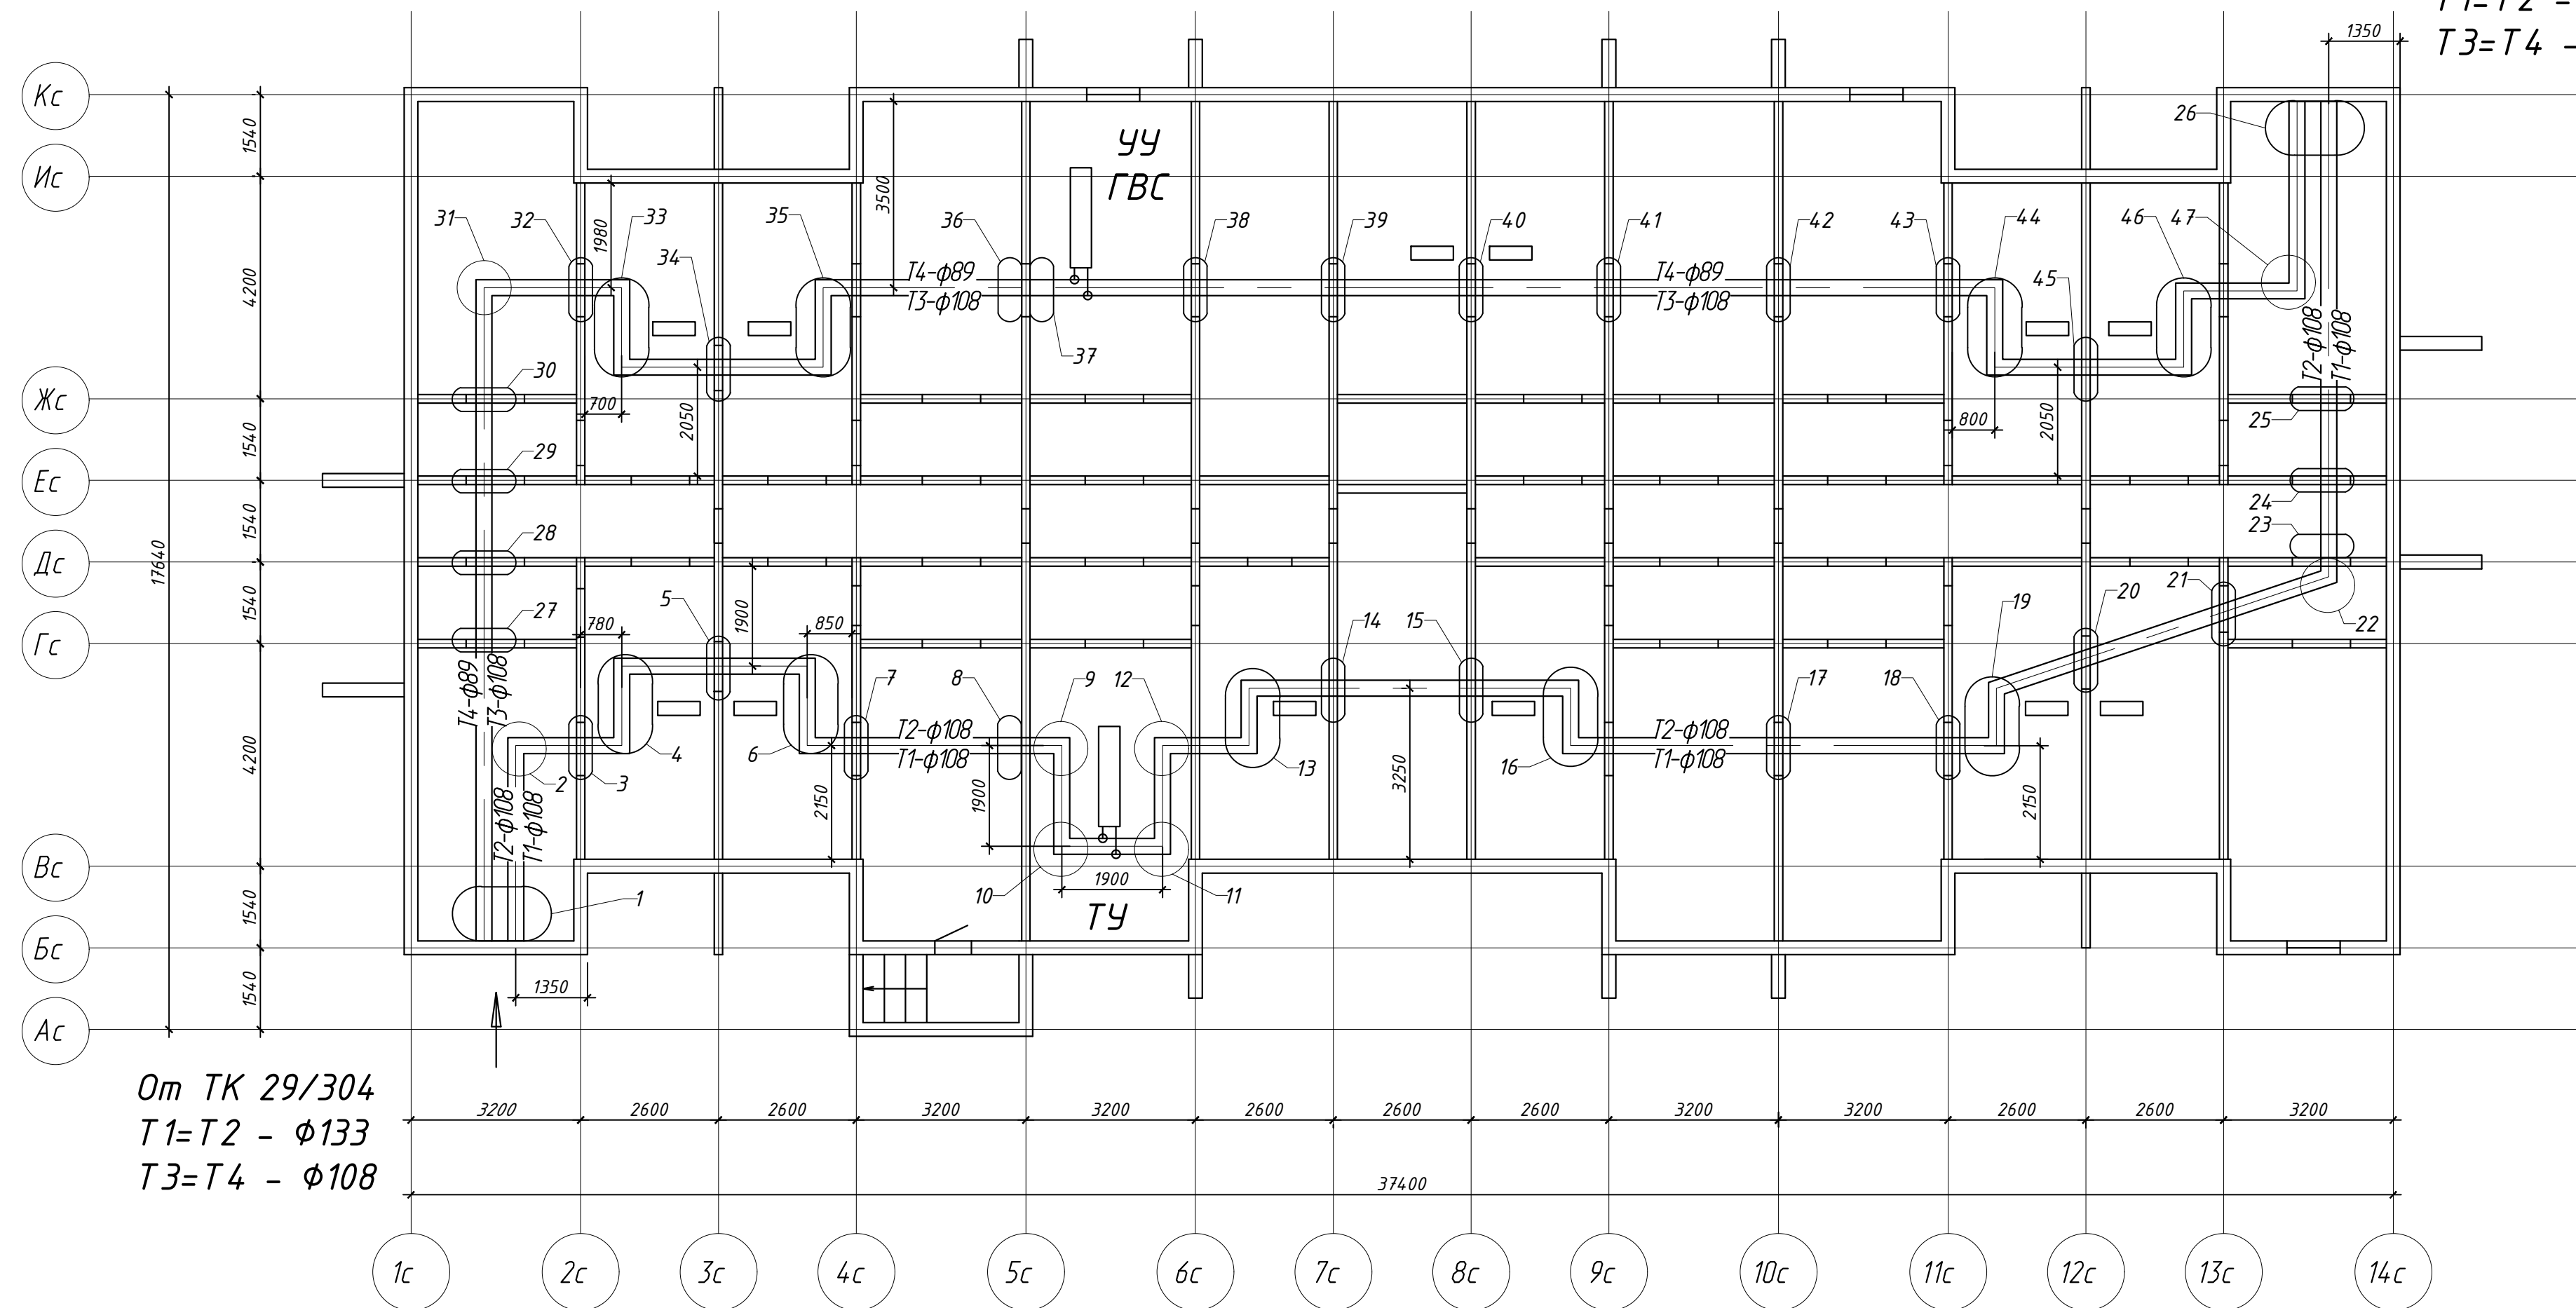

От ТК 29/304
Т1=Т2 - $\phi 133$
Т3=Т4 - $\phi 108$

260.06/06.25

Лист

2

Схема трубопроводов Т1, Т2, Т3, Т4 в
здании по ул. Нестерова, 53, к.2.
Подъезды 6...10

 


Схема трубопроводов Т1, Т2, Т3, Т4 в
здании по ул. Нестерова, 53, к.2.
Подъезды 1...5


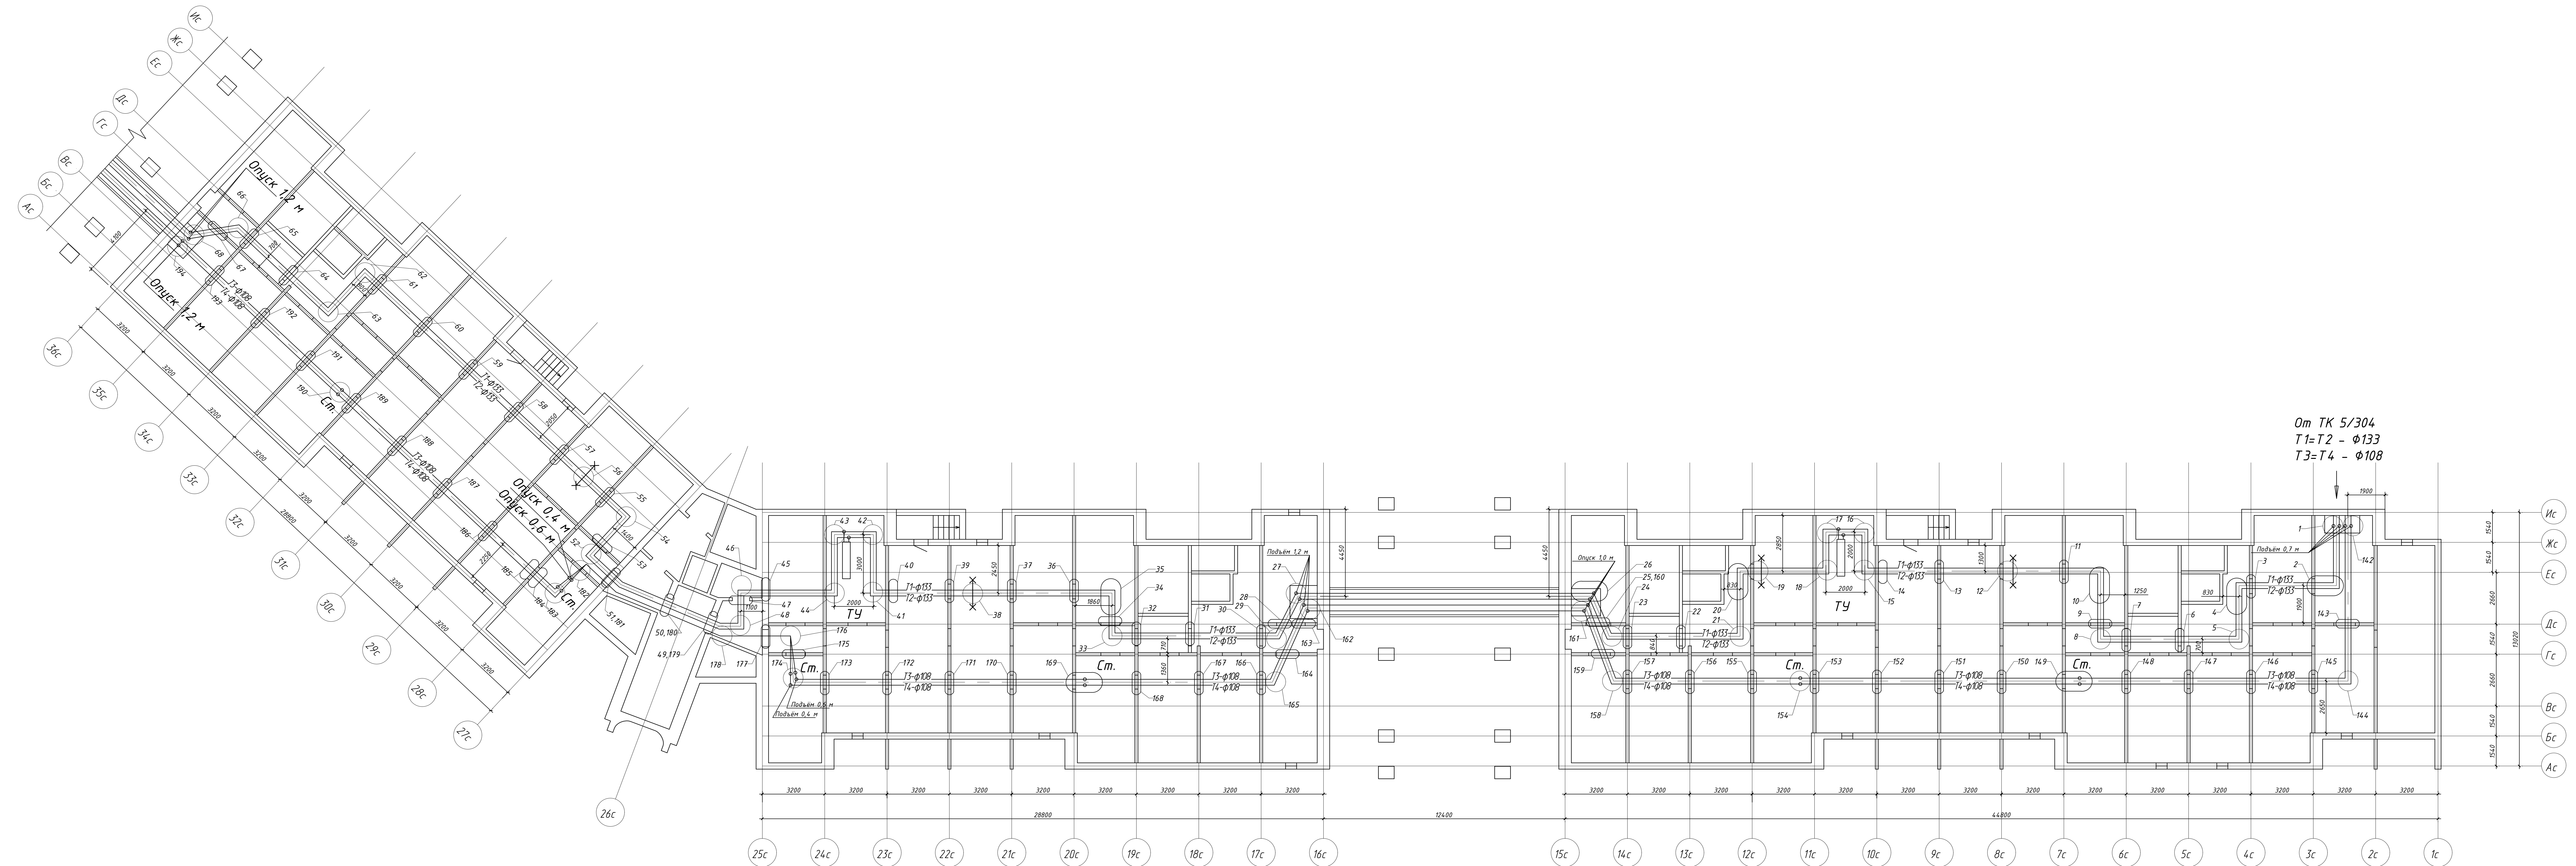


Схема трубопроводов Т1, Т2, Т3, Т4
в здании по ул. Илимская, 29, подъезды 5...8

к ж/д ул. Илимская,
29, под. 1-4
Т1=Т2 - $\phi 89$
Т3=Т4 - $\phi 89$

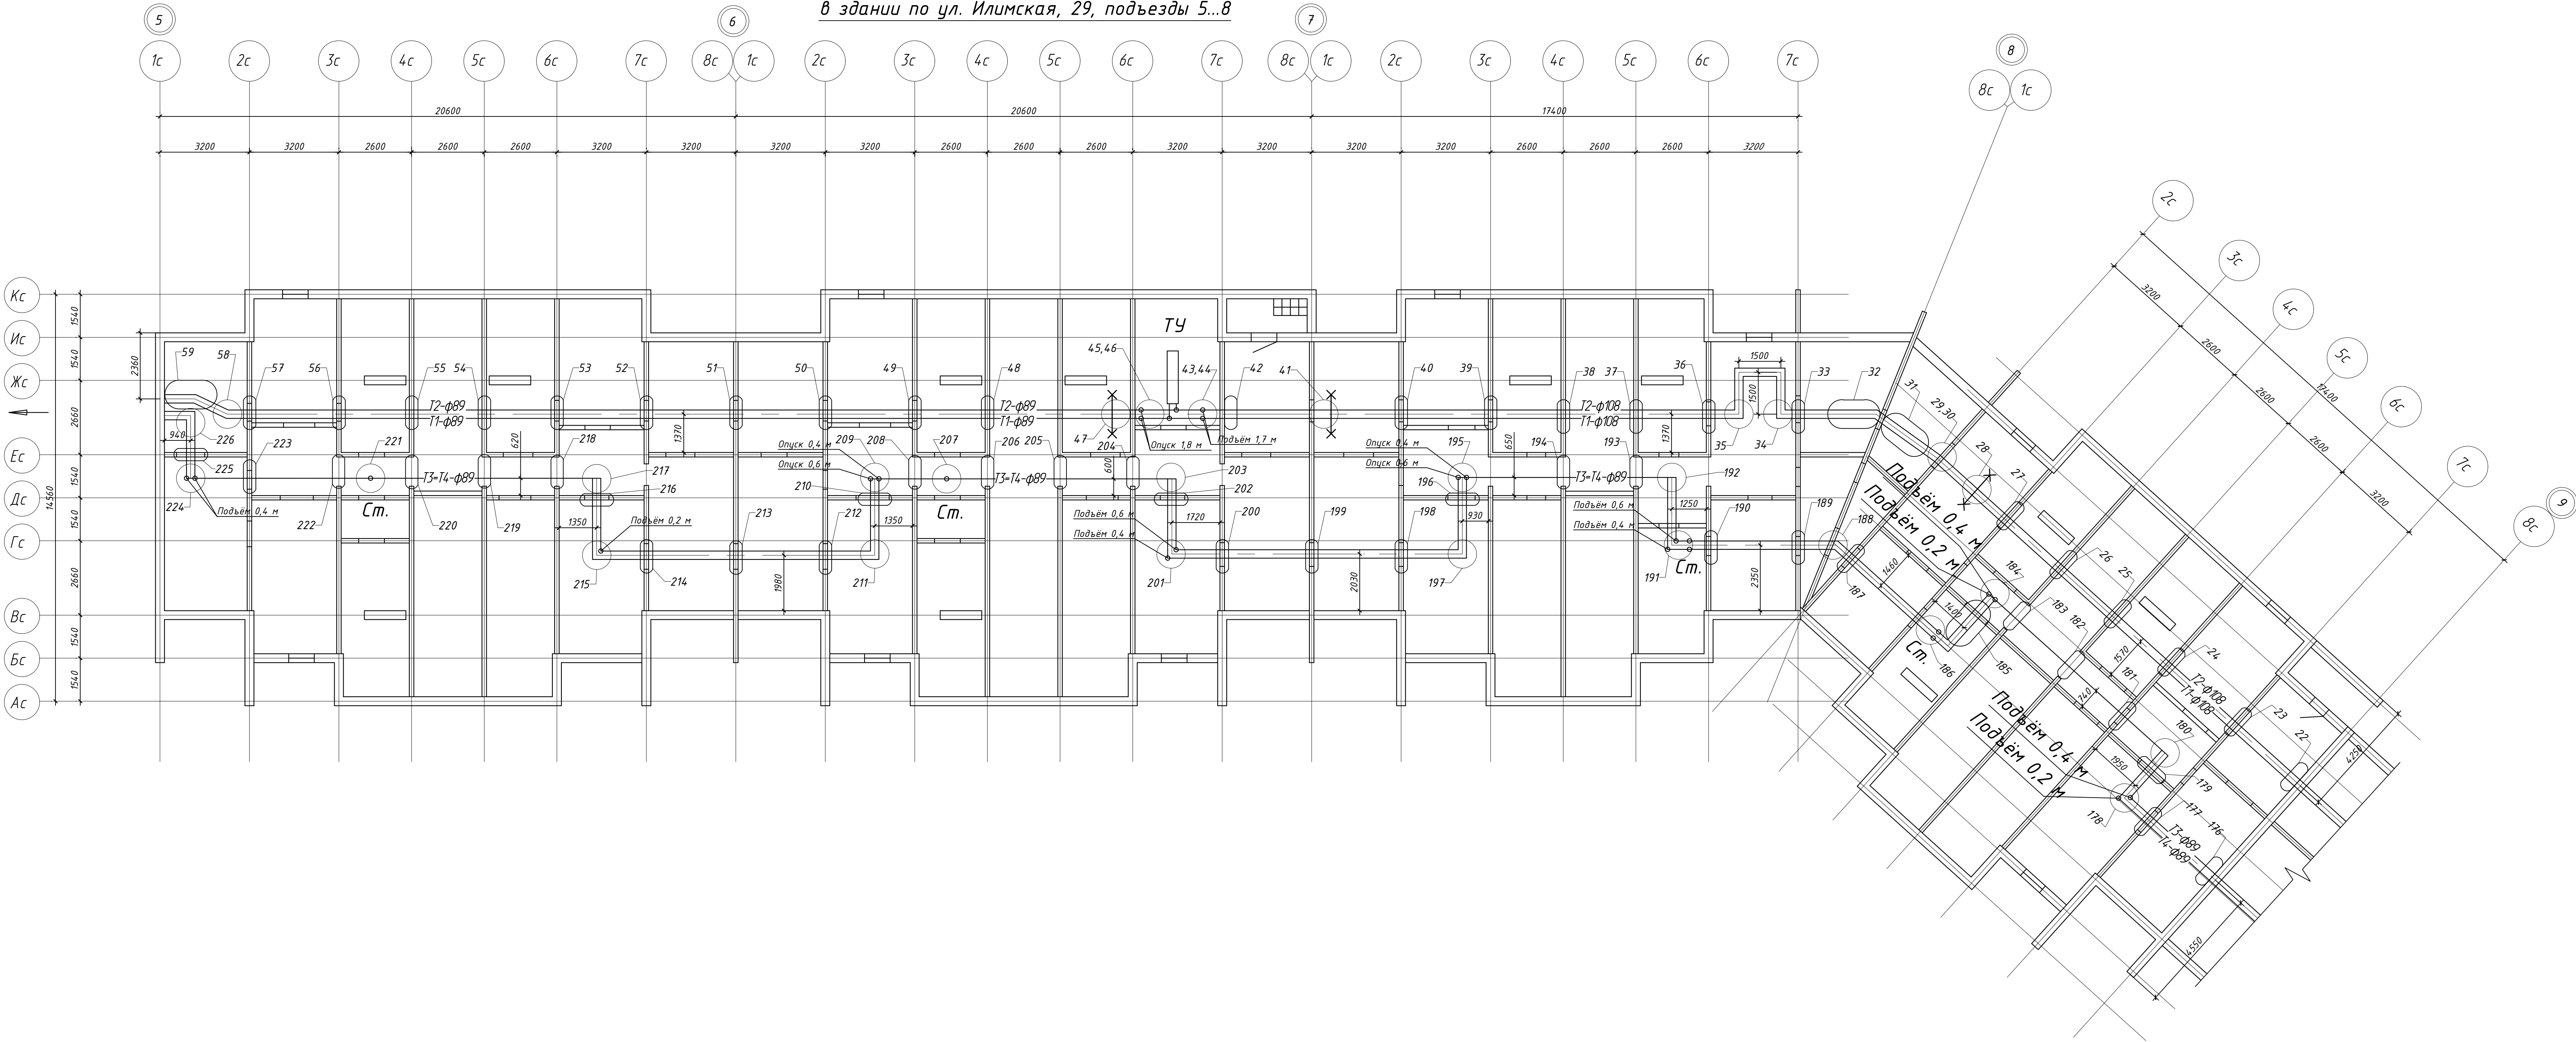

[illegible]

Схема трубопроводов Т1, Т2, Т3, Т4
в здании по ул. Илимская, 29, подъезды 13...16


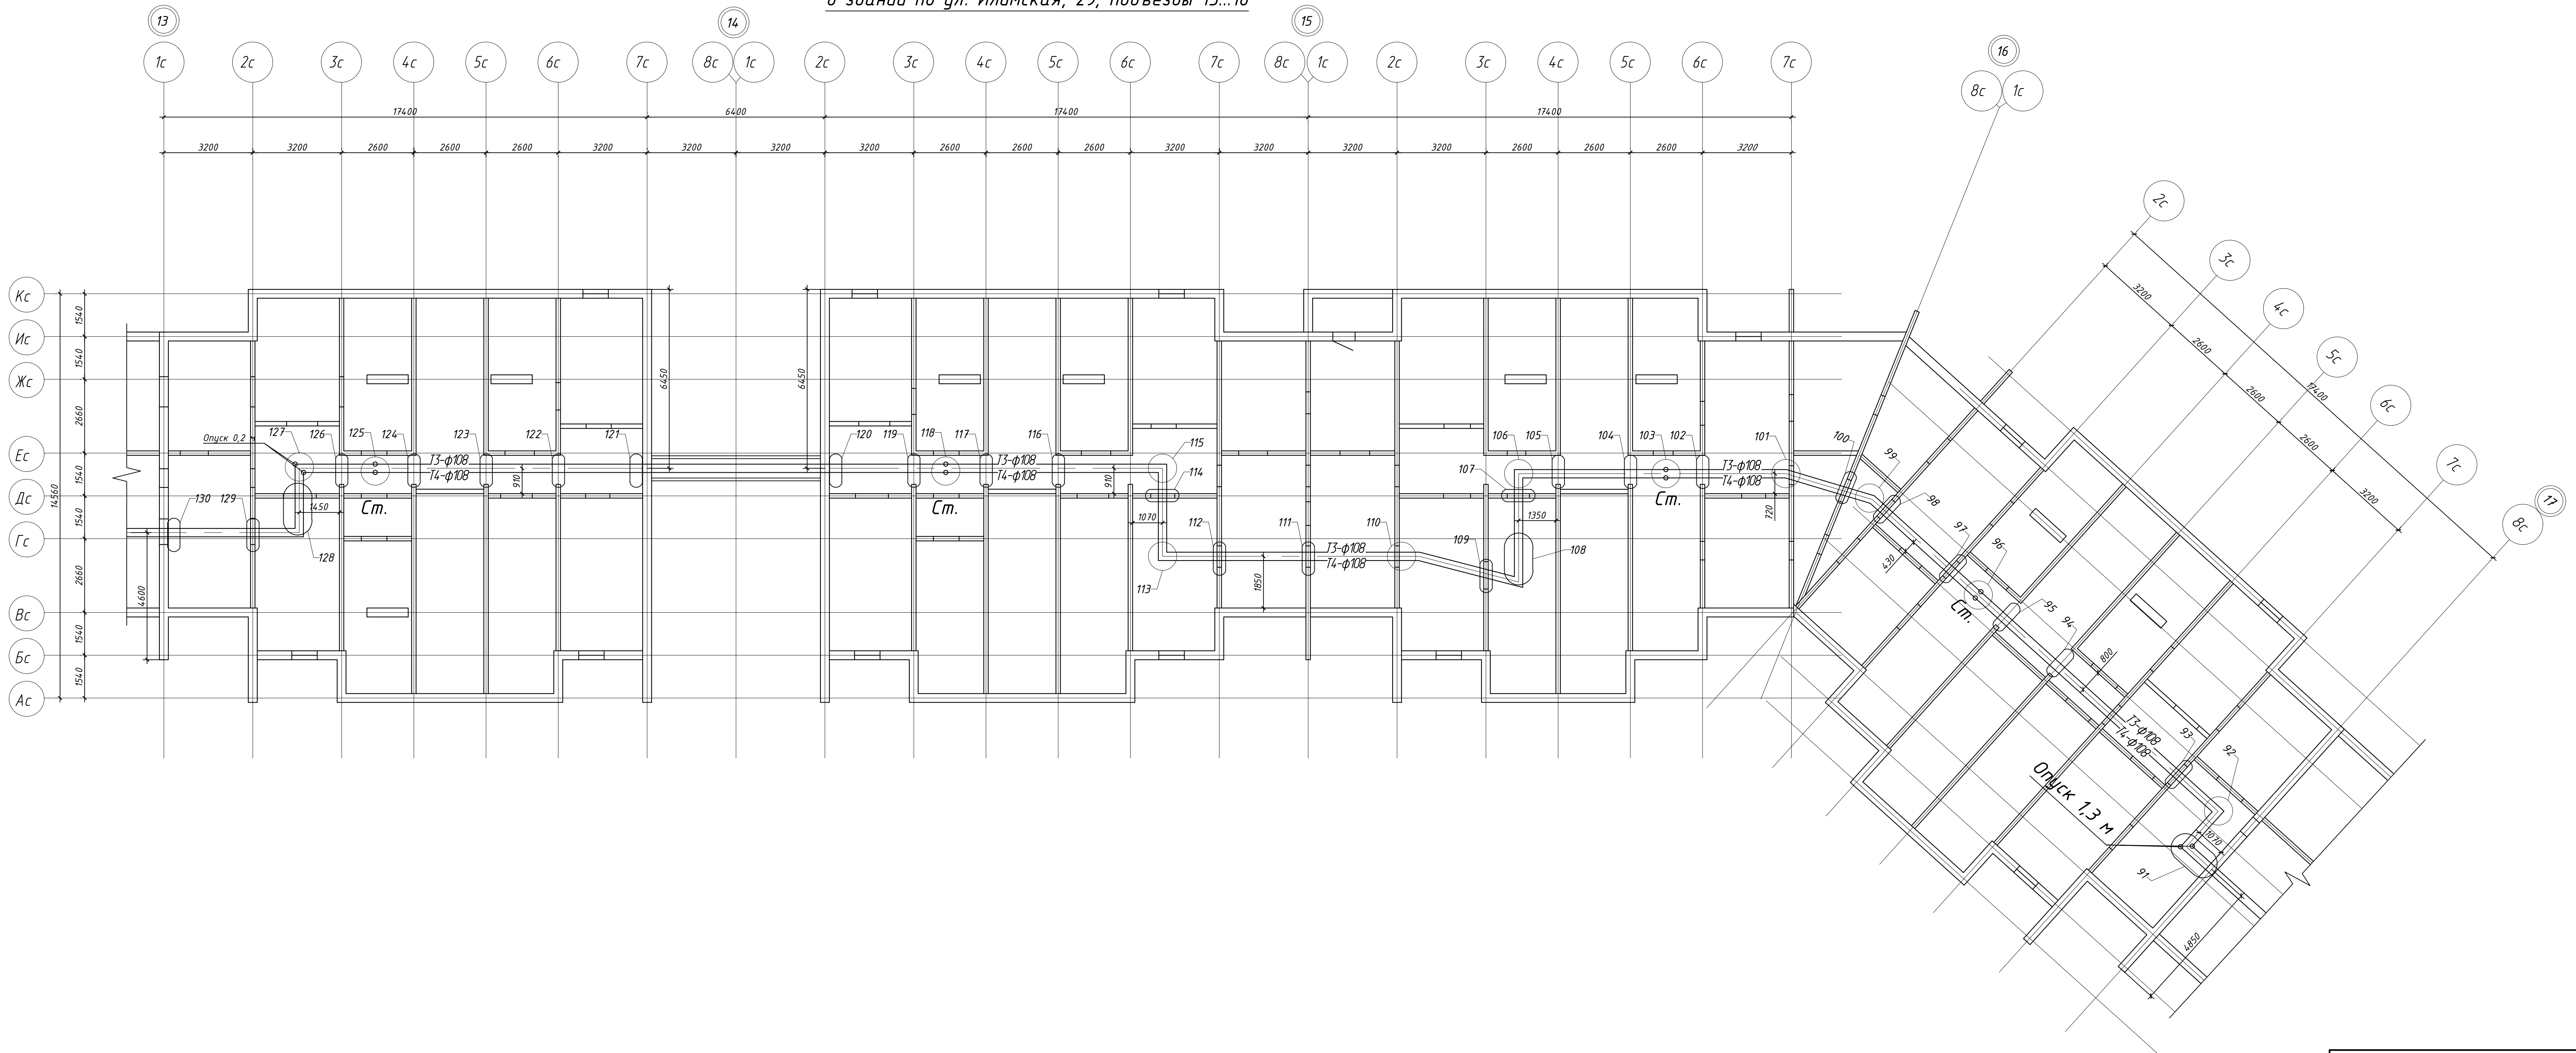


Схема трубопроводов Т1, Т2, Т3, Т4
в здании по ул. Илимская, 29, подъезды
17...19

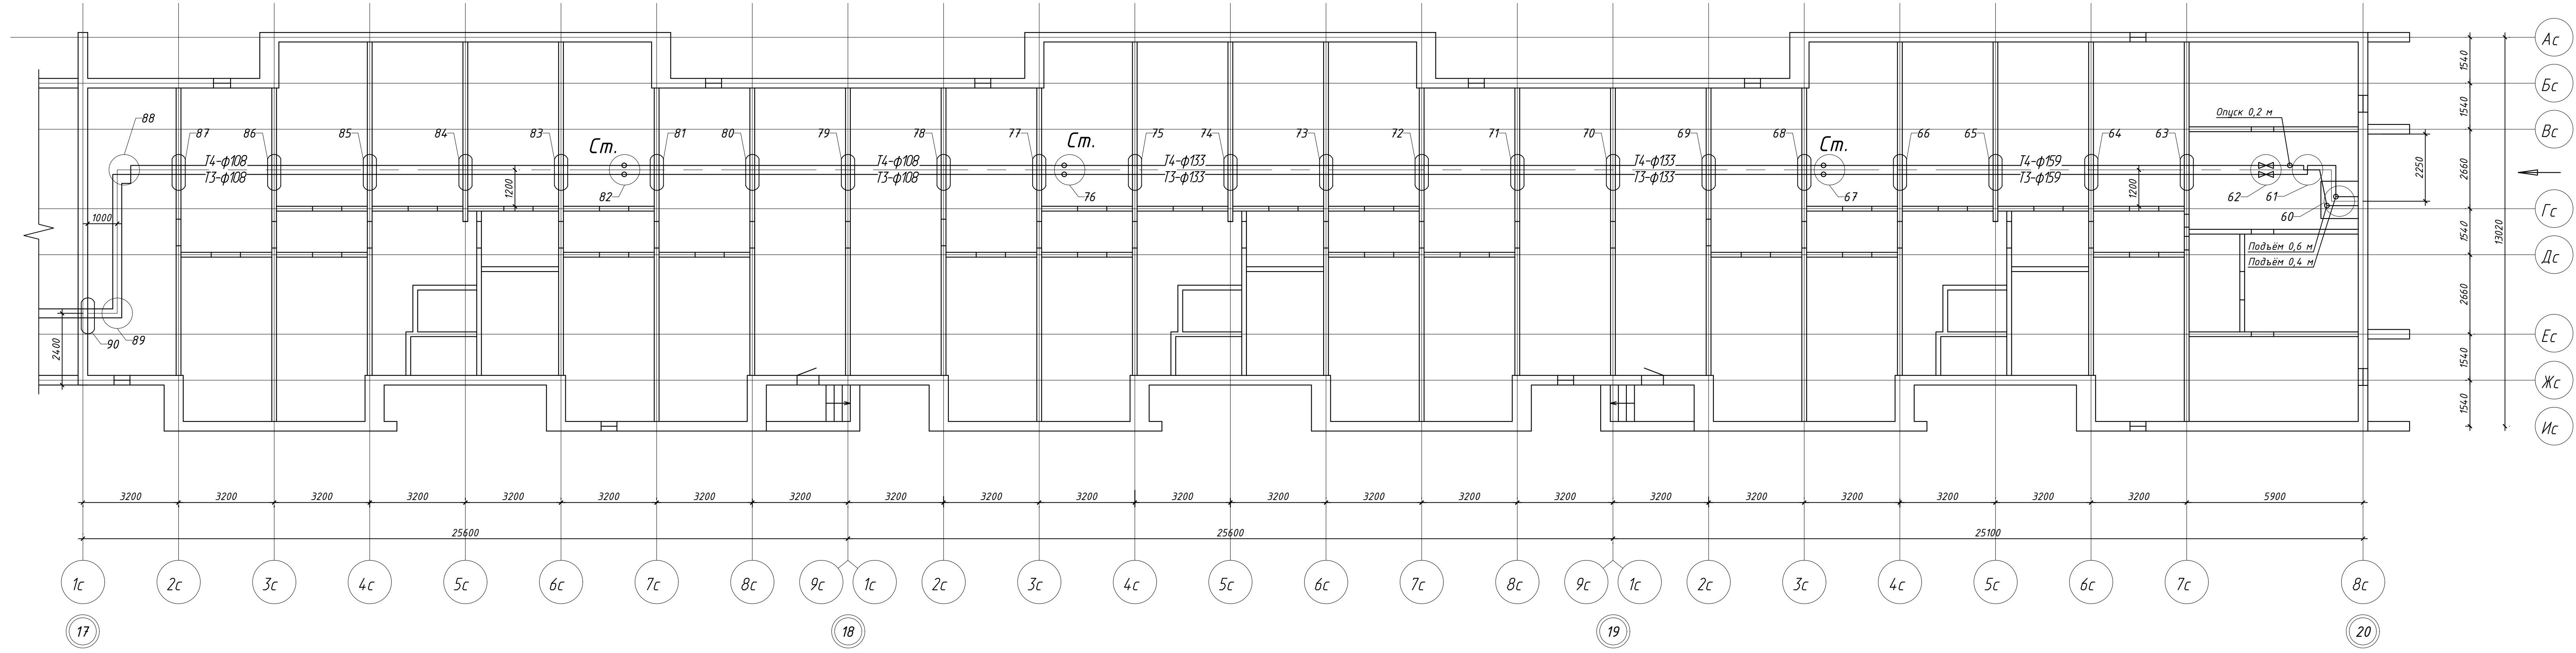

От ТК 31/304
Т3=Т4 - φ159

- Ас
- Бс
- Вс
- Гс
- Дс
- Ес
- Жс
- Ис