



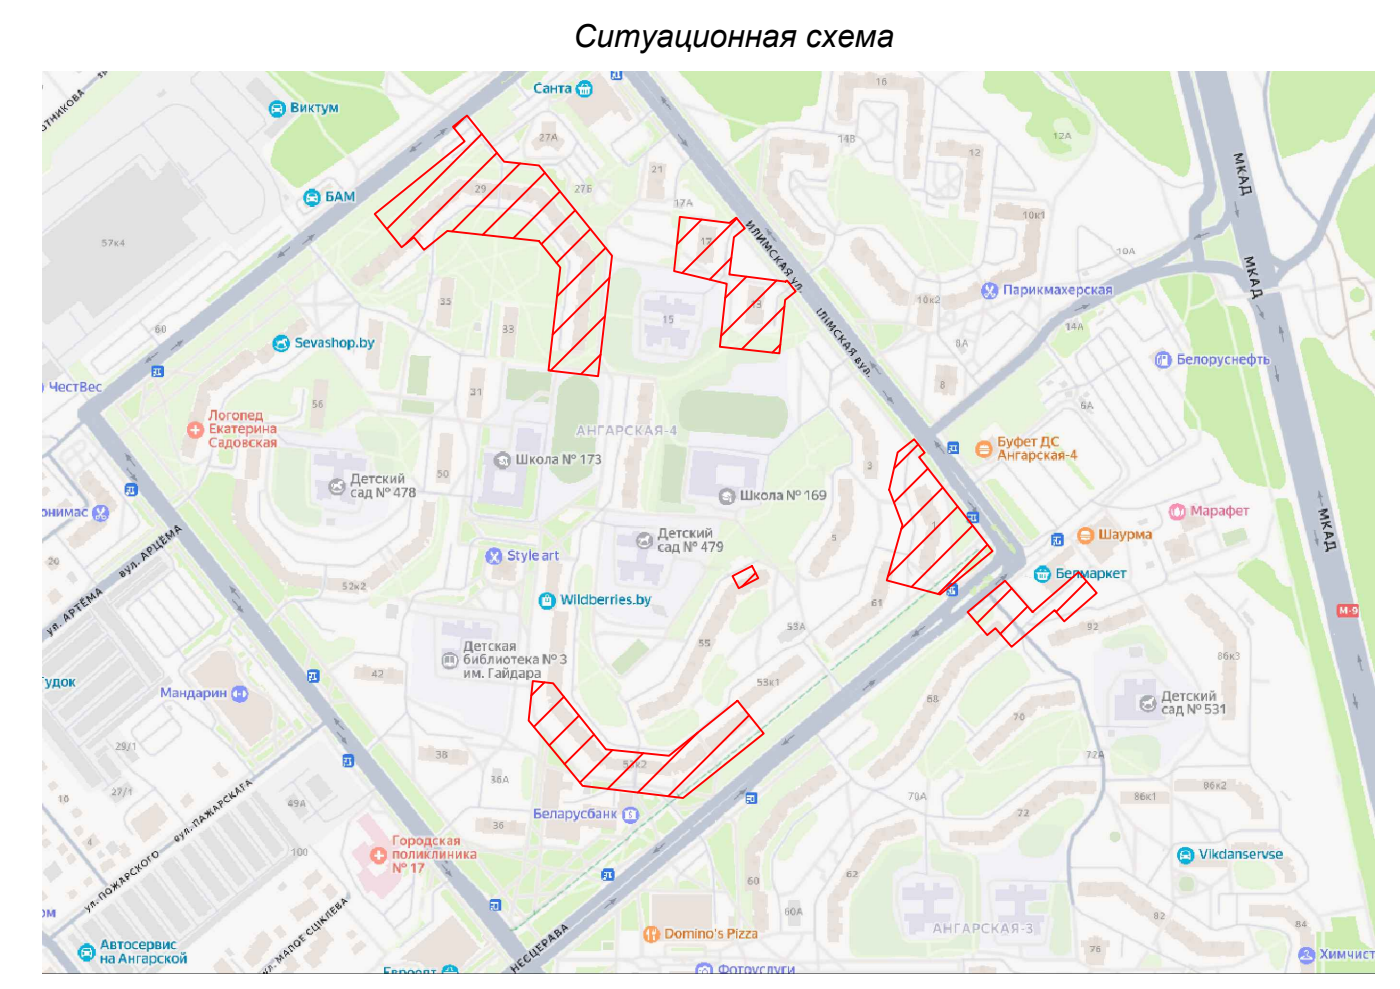

Условные обозначения:

- ТО — ТО — ТО — теплотель проектируемая;
- ТОВ — ТОВ — ТОВ — теплотель временная;
- г-р по акту — г-р по акту — г-р по акту — граница по акту

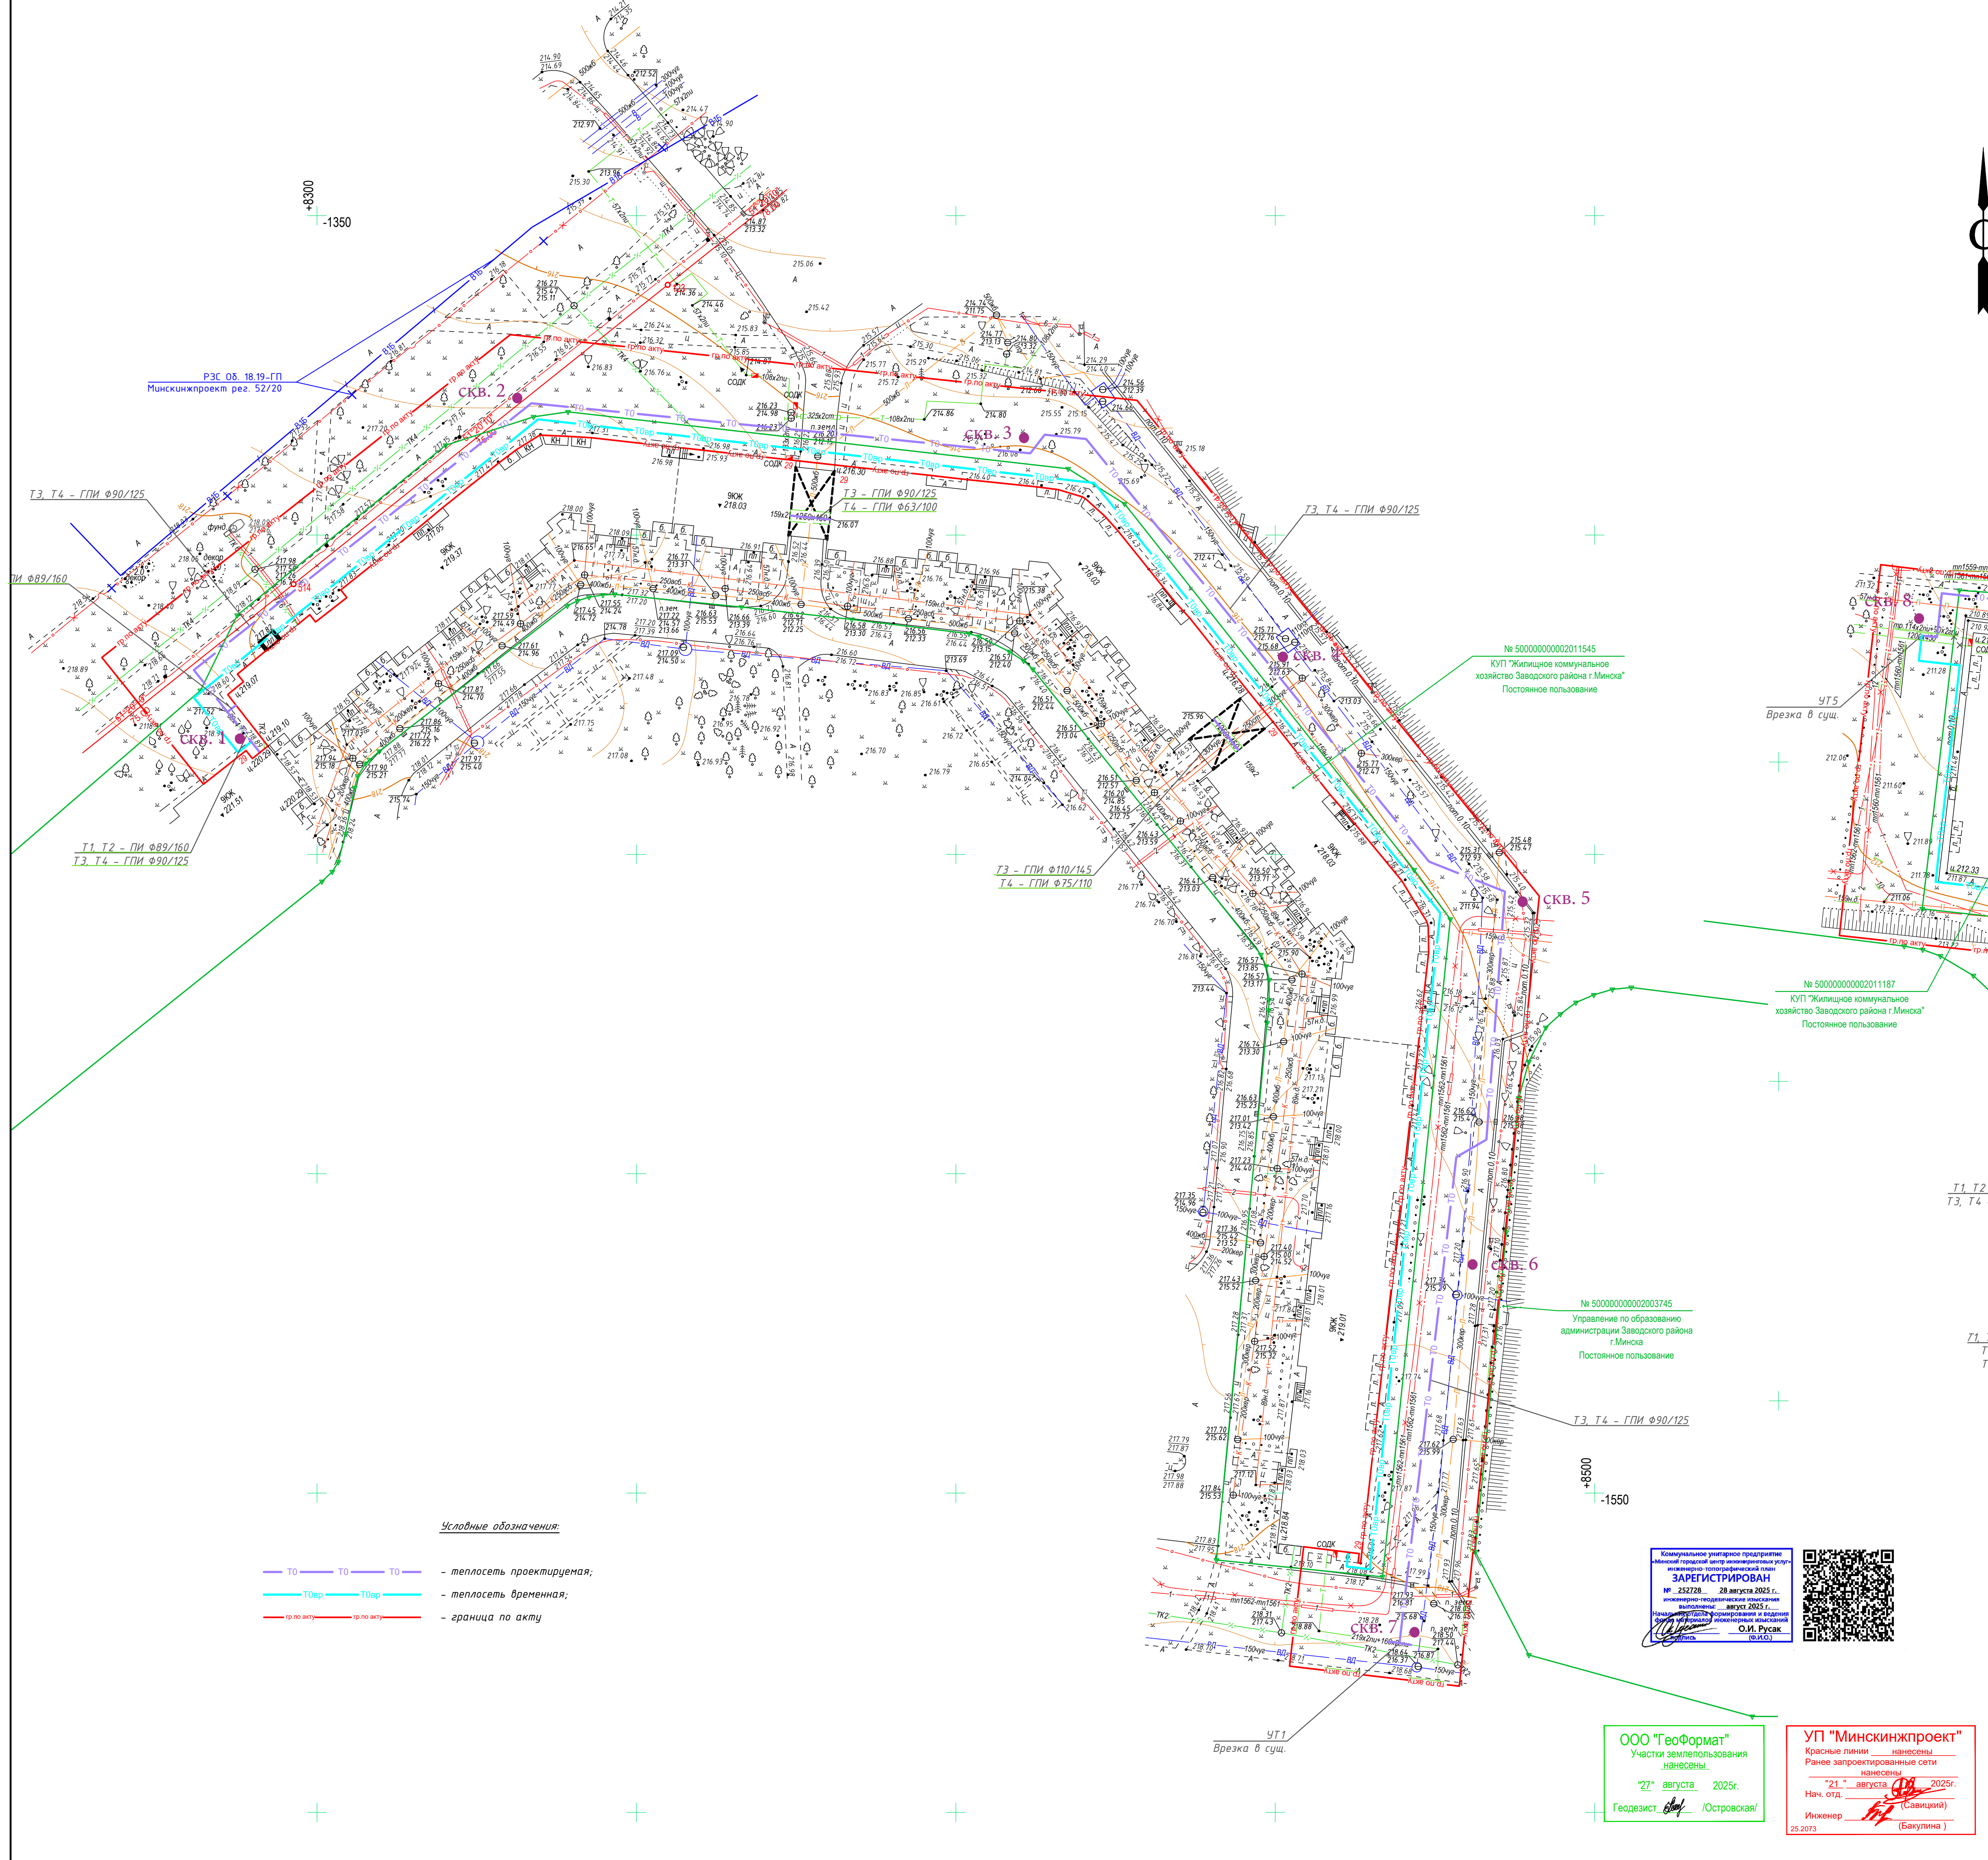

ООО "ГеоФормат"
Участки землепользования
нанесены
"21" августа 2025г.
Геодвизист: [подпись] /Островская/

УП "Минскинжпроект"
Красные линии — нанесены
Раннее запроектированные сети
нанесены
"21" августа 2025г.
Нач. отд.: [подпись] (Савицкая)
Инженер: [подпись] (Бакулина)
25.2023

Система высот Балтийская
Система координат в Минске
пл. -2+8.6°-2+8.7°-2+8.10°-2+8.11°-2+8.12°+8.14°-2+8.15°-2+8.16°-3+8.3°
3.з. № 2728 от 31.07.2025г.

29/07-25				
«Реконструкция транзитных трубопроводов в жилых домах по ул. Нестерова, 53 к. 2, 68; ул. Илинская, 1, 15, 17, 29, и тепловых сетей от жилого дома по ул. Нестерова, 55 до ТК9/304, от ТК9/304 до жилого дома по ул. Илинская, 13; от ТК4/730 до здания по ул. Нестерова, 94а; участка между частями жилых домов по ул. Нестерова, 53 к. 2, ул. Илинская, 29 в г. Минске»				
Изм.	Кол.	Лист	Инд.	Подпись
Директор	Чешанов А.В.	08.25		
Выполнил	Жуковский С.С.	08.25		
Составил ЦМ	Жуковский С.С.	08.25		
Заказчик:				
ООО «КомплексЭнергоПроект»				
Инженерно-топографический план				
Масштаб М 1:500				
26.06/06.25-ТС				
«Реконструкция транзитных трубопроводов в жилых домах по ул. Нестерова, 53 к. 2, 68; ул. Илинская, 1, 15, 17, 29, и тепловых сетей от жилого дома по ул. Нестерова, 55 до ТК9/304, от ТК9/304 до жилого дома по ул. Илинская, 13; от ТК4/730 до здания по ул. Нестерова, 94а; участка между частями жилых домов по ул. Нестерова, 53 к. 2, ул. Илинская, 29 в г. Минске»				
Изм.	Кол.	Лист	Инд.	Подпись
ГИП	Сародов	09.25		
Разработал	Сародов	09.25		
Проверил	Баканов	09.25		
Утвердил	Баканов	09.25		
Н. контр.	Ланец	09.25		
Приложение 3				
Сводный план инженерных сетей				
"КомплексЭнергоПроект"				

