


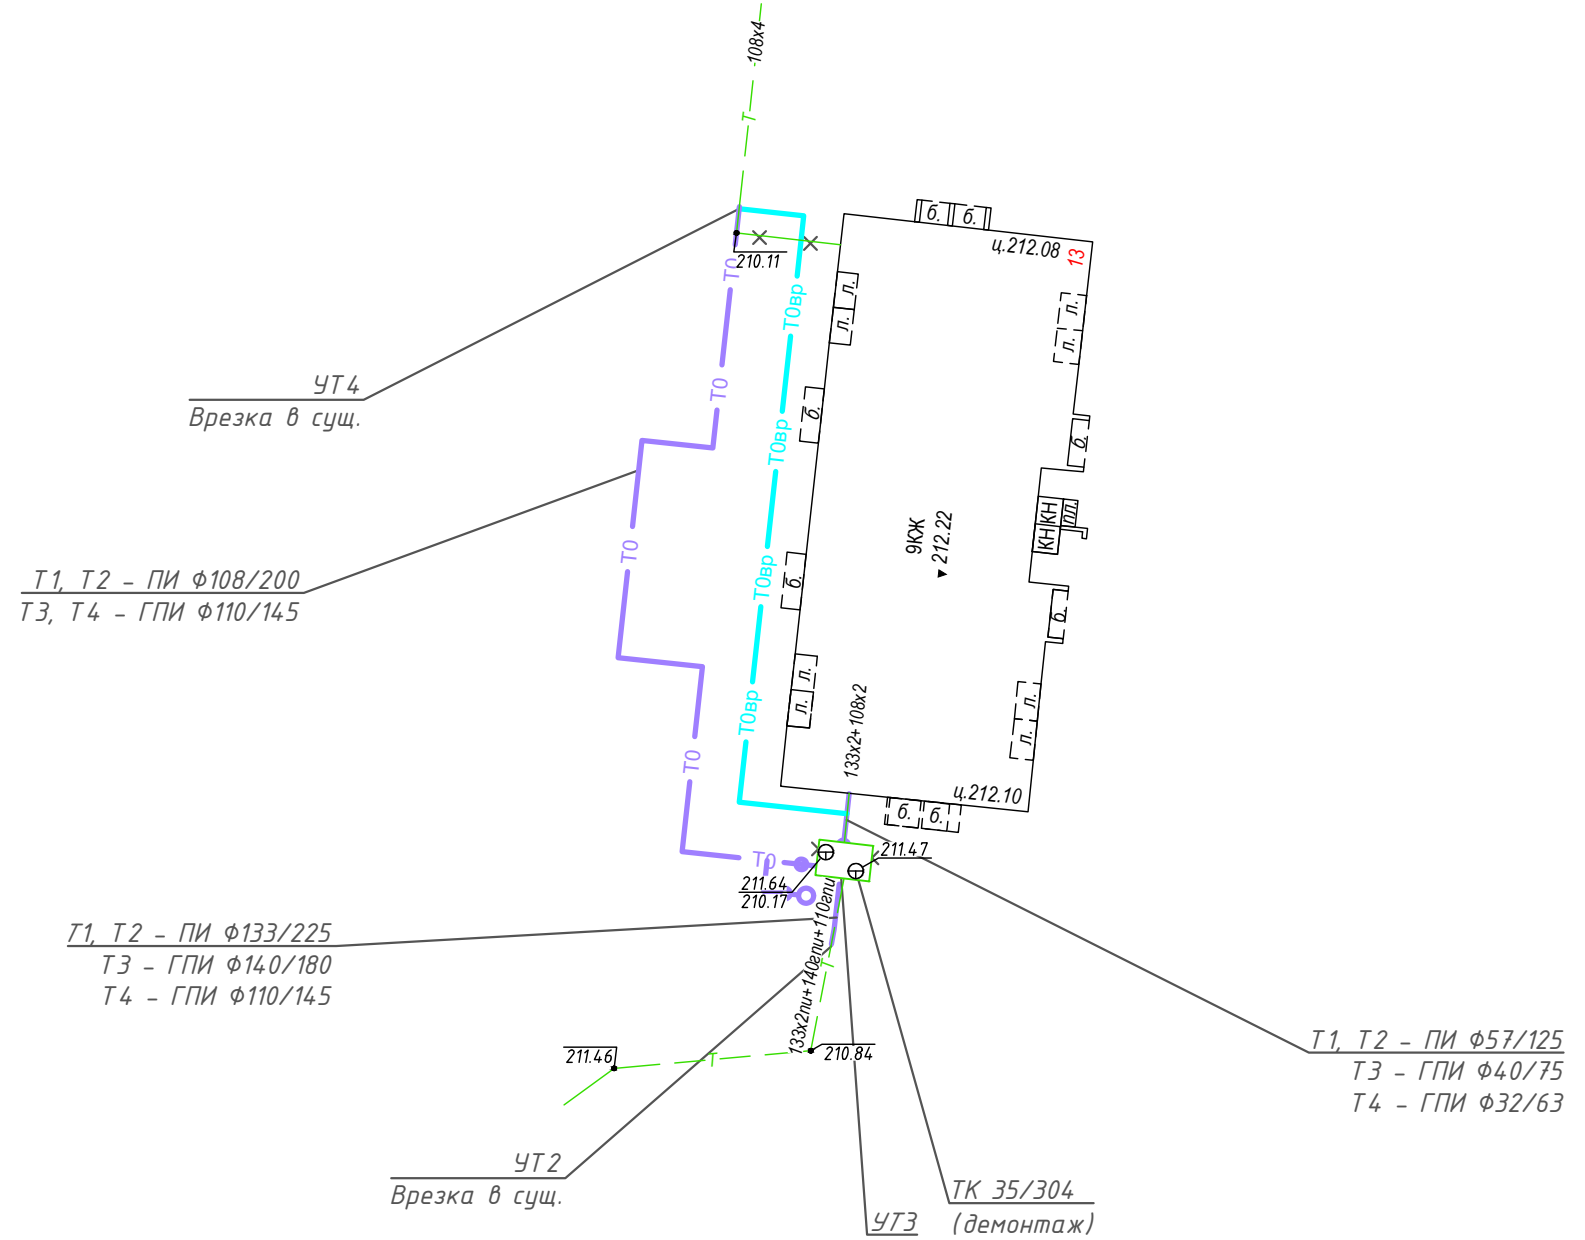

— T_0 — T_0 — T_0 — — теплоты проектируемая;

— T — T — T — — теплоты существующая;

\\192.168.1.11\ПОЧТА КОМП 2\!МКТС\КСЕНИЯ\260.06_06.25\НЕСТЕРОВА, ИЛИМСКАЯ ПП\5-ПСД\НЕСТЕРОВА ИЛИМСКАЯ ПЛАН ОБЩИЙ.DWG Формат А3х3

