



План на отметке 0.000. Секции аэротенка 246.11-246.9 в осях А-Е, 1-14. (1:200).

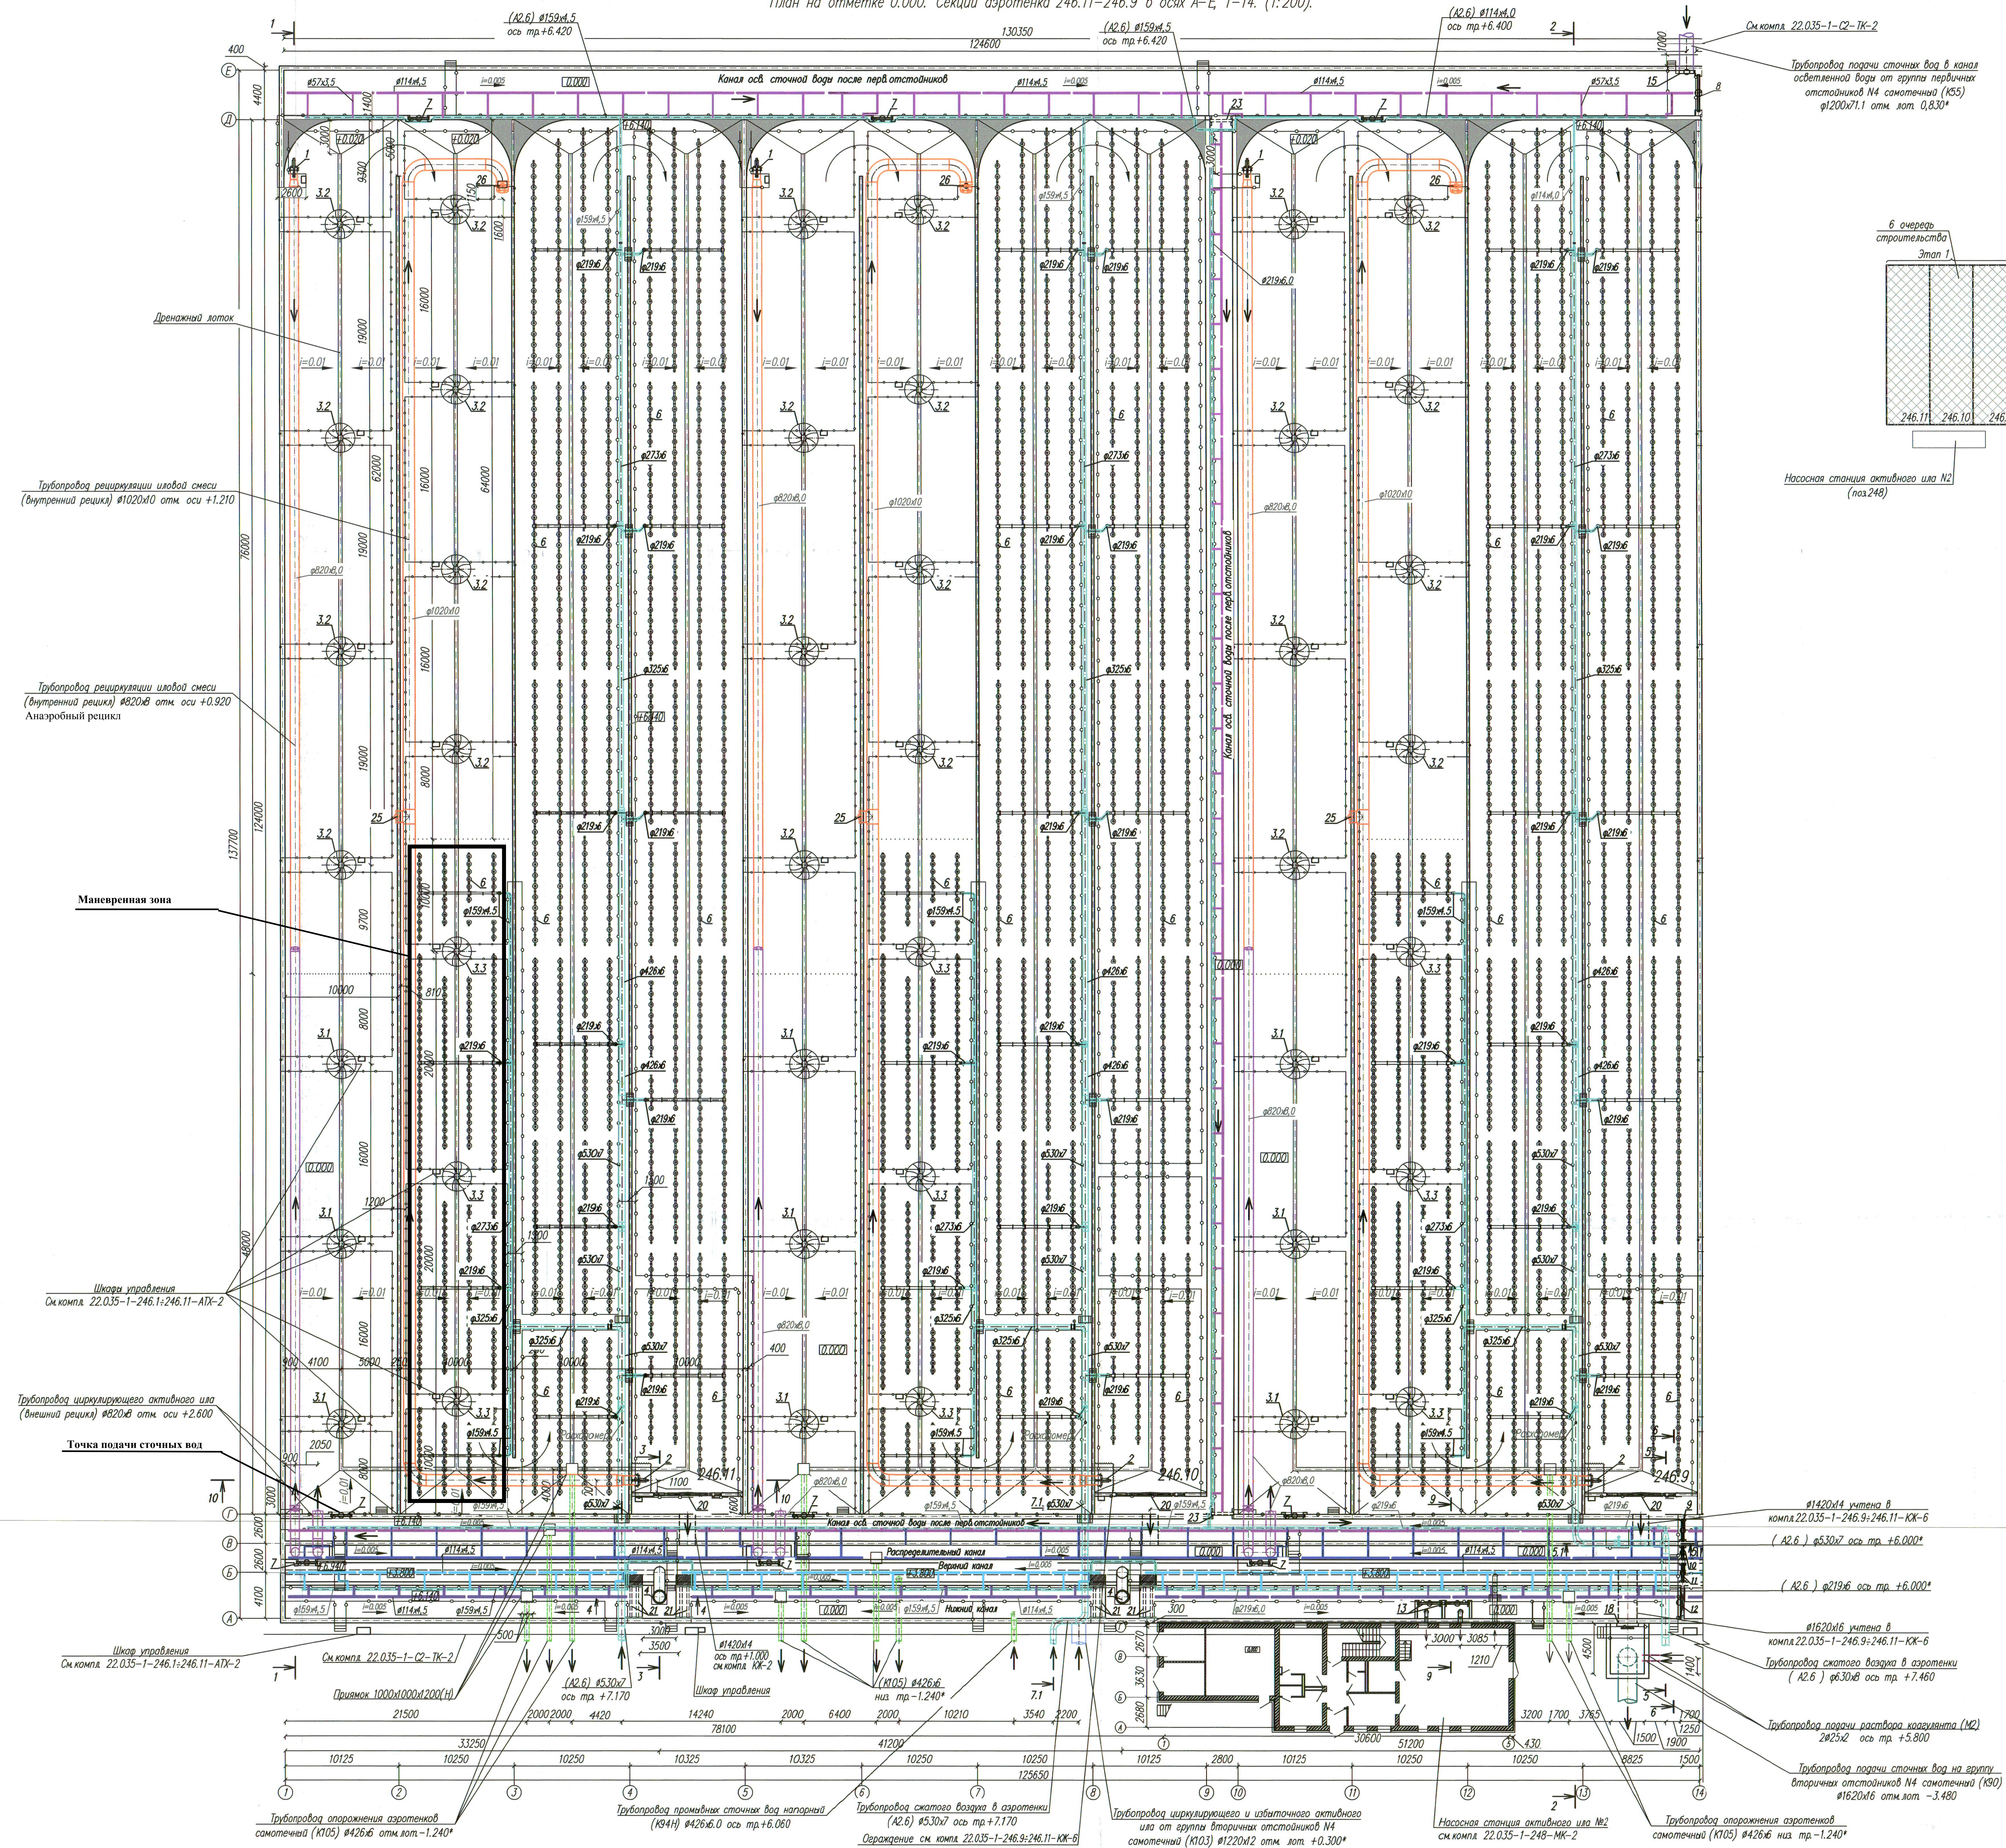

Трубопровод подачи сточных вод в канал осветленной воды от группы первичных отстойников №4 самотечный (K55) $\varnothing 1200 \times 71.1$ отк. лот. 0,830*

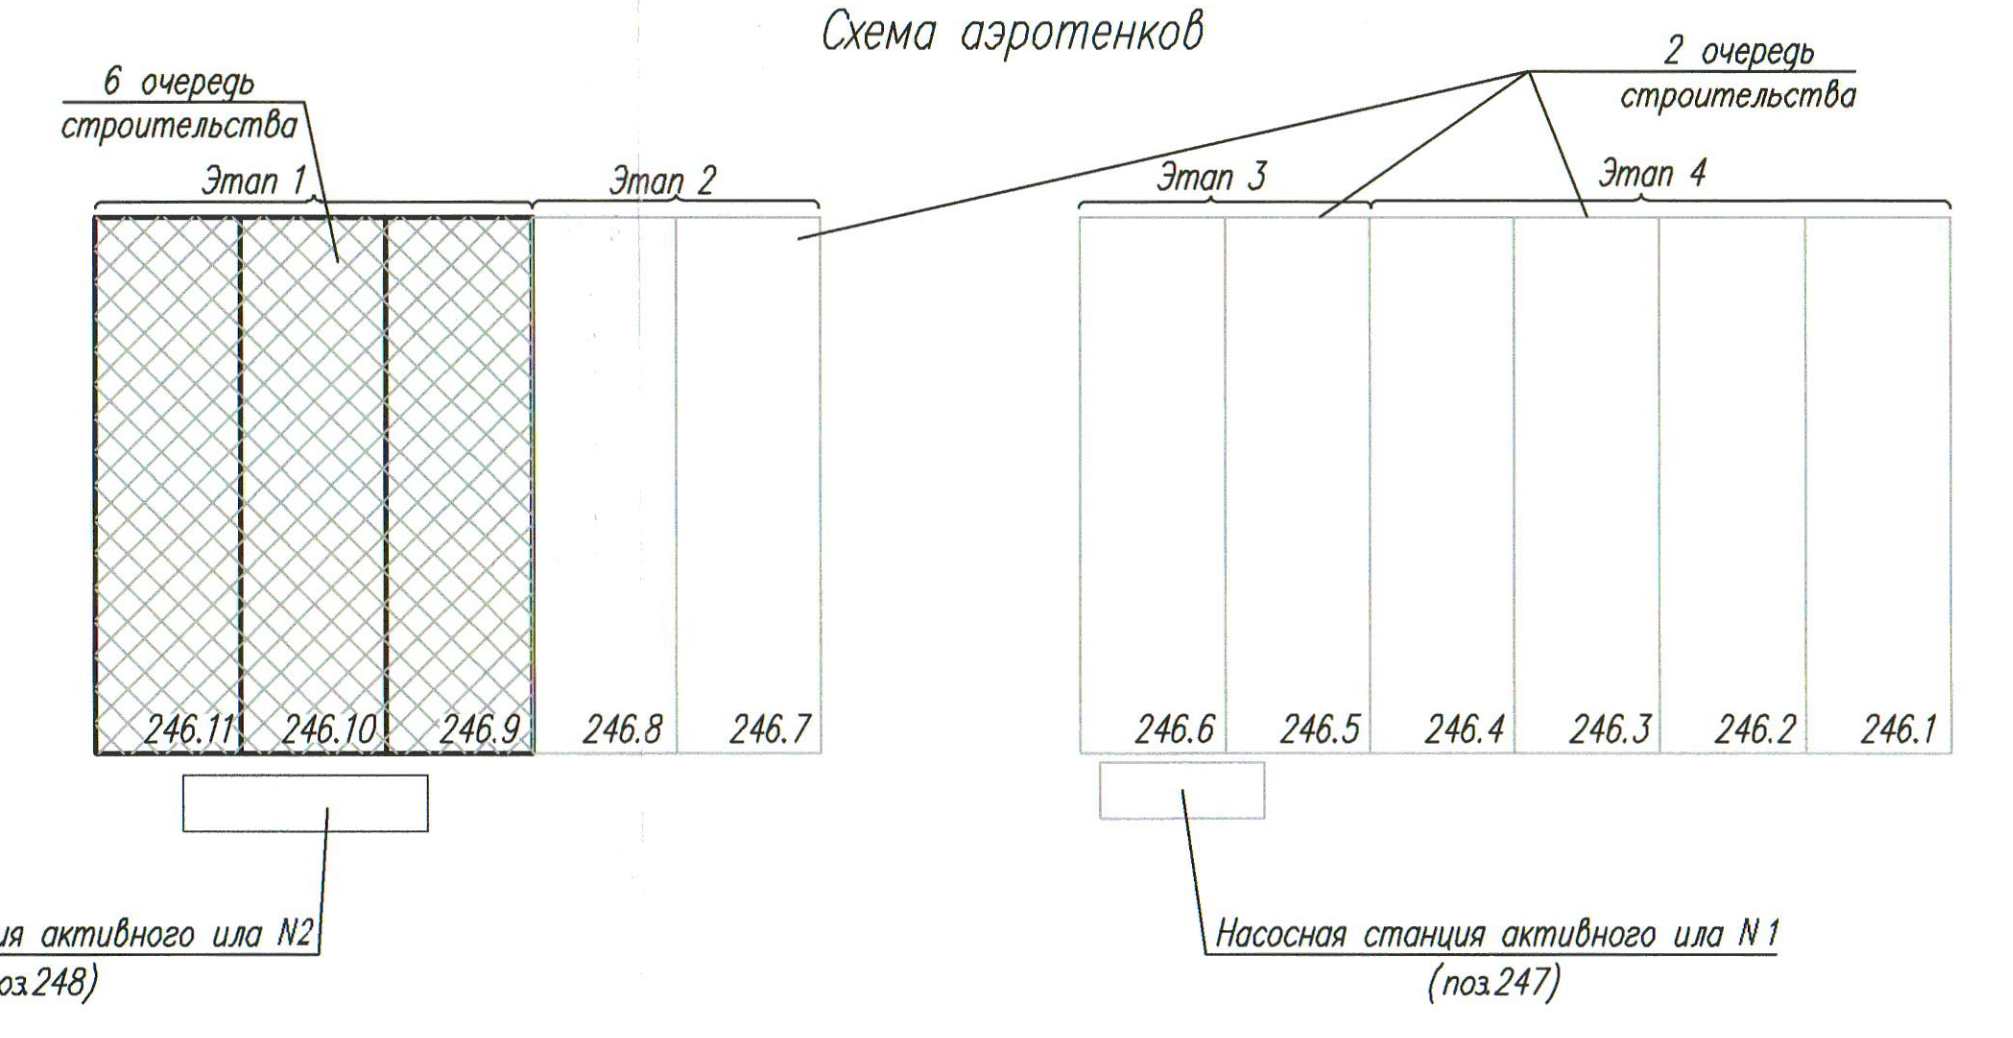

$\varnothing 1420 \times 4$ учтена в компл. 22.035-1-246.9:246.11-КЖ-6 (A2.6.) $\varnothing 530 \times 7$ ось тр. +6.000*

(A2.6.) $\varnothing 219 \times 6$ ось тр. +6.000*

$\varnothing 1620 \times 6$ учтена в компл. 22.035-1-246.9:246.11-КЖ-6 Трубопровод скотного воздуха в аэротенки (A2.6.) $\varnothing 630 \times 6$ ось тр. +7.460


Трубопровод подачи раствора коагулянта (M2) $\varnothing 25 \times 2$ ось тр. +5.800

Трубопровод подачи сточных вод на группу вторичных отстойников №4 самотечный (K90) $\varnothing 1620 \times 6$ отк. лот. -3.480

Трубопровод опорожнения аэротенков самотечный (K105) $\varnothing 426 \times 6$ отк. лот. -1.240*

22.035-1-246.9:246.11-МК-6				Реконструкция Минской очистной станции по ул. Инженерная 1. Внесение изменений			


План на отметке 0.000. Схема трубопровода А2.6 в секции азроотенка

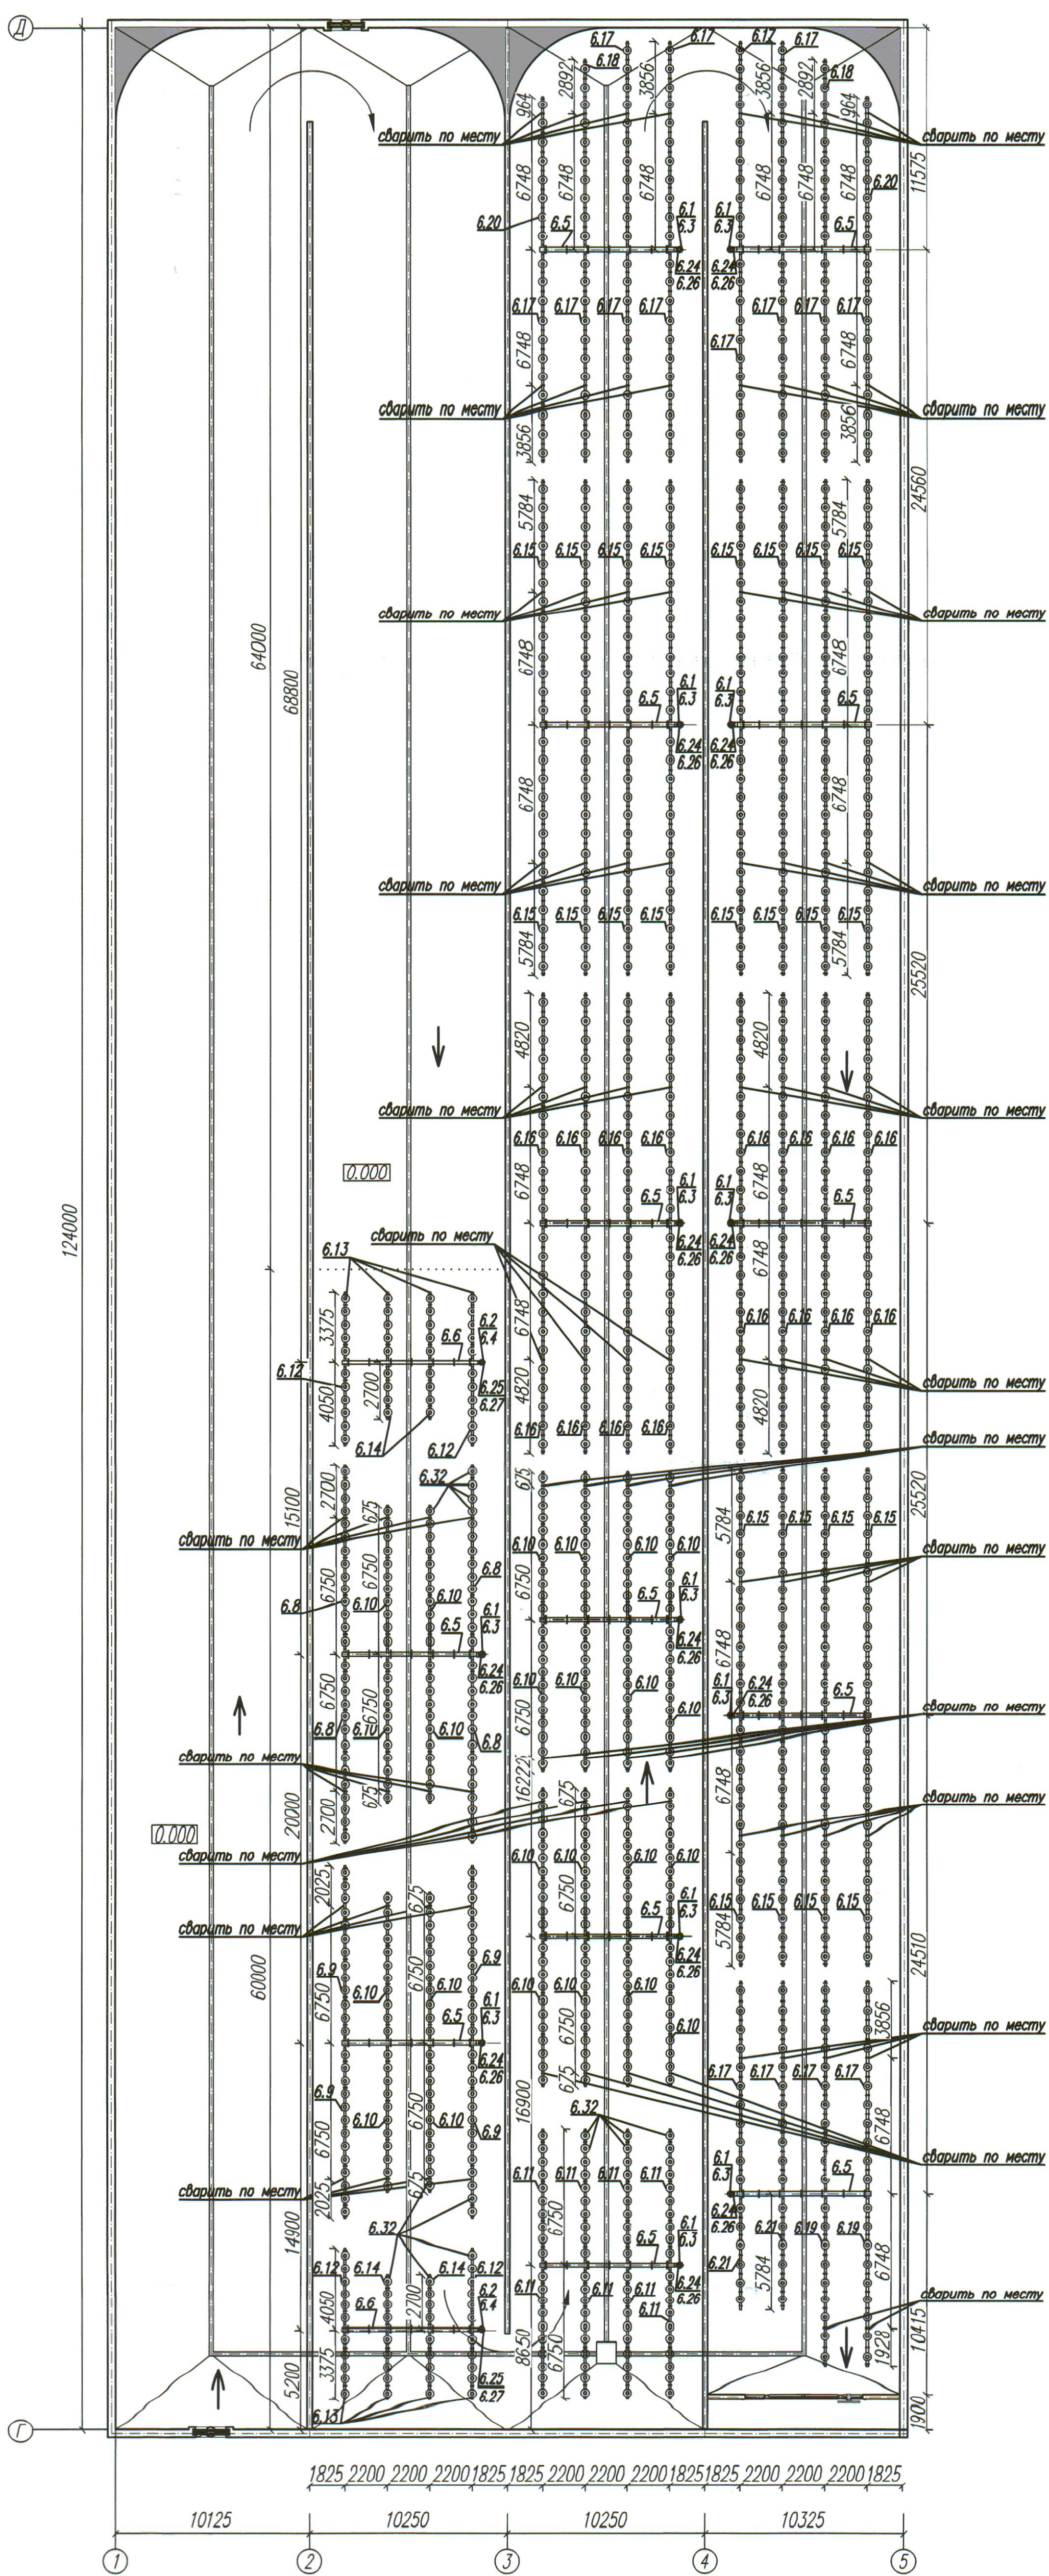


Примечание: 1. Схема раскладки трубопровода А2.6 аналогична для всех секций азроотенка.

22.035-1-246.9:246.11-МК-6					
Реконструкция Минской очистной станции по ул. Инженерная, 1. Внесение изменений					
Изм.	Кол.	Лист	№ док.	Подпись	Дата
Площадка станции очистки сточных вод МОС-1. Аэротенк № 9:11. в очередь строительства				С	7
План на отметке 0.000. Схема трубопровода А2.6 в секции азроотенка				БКП	

1-1

 

2-2

 [illegible]

