


Номер помещения	Наименование	Площадь, м ²	Категория
001	Венткамера N1	30,7	
002	Коридор	394,6	
003	Лестничная клетка	11,0	
004	Служебное помещение	29,5	
005	Электрощитовая	12,9	
006	Венткамера N2	43,0	
007	Лестничная клетка	11,0	
008	Венткамера N3	30,7	

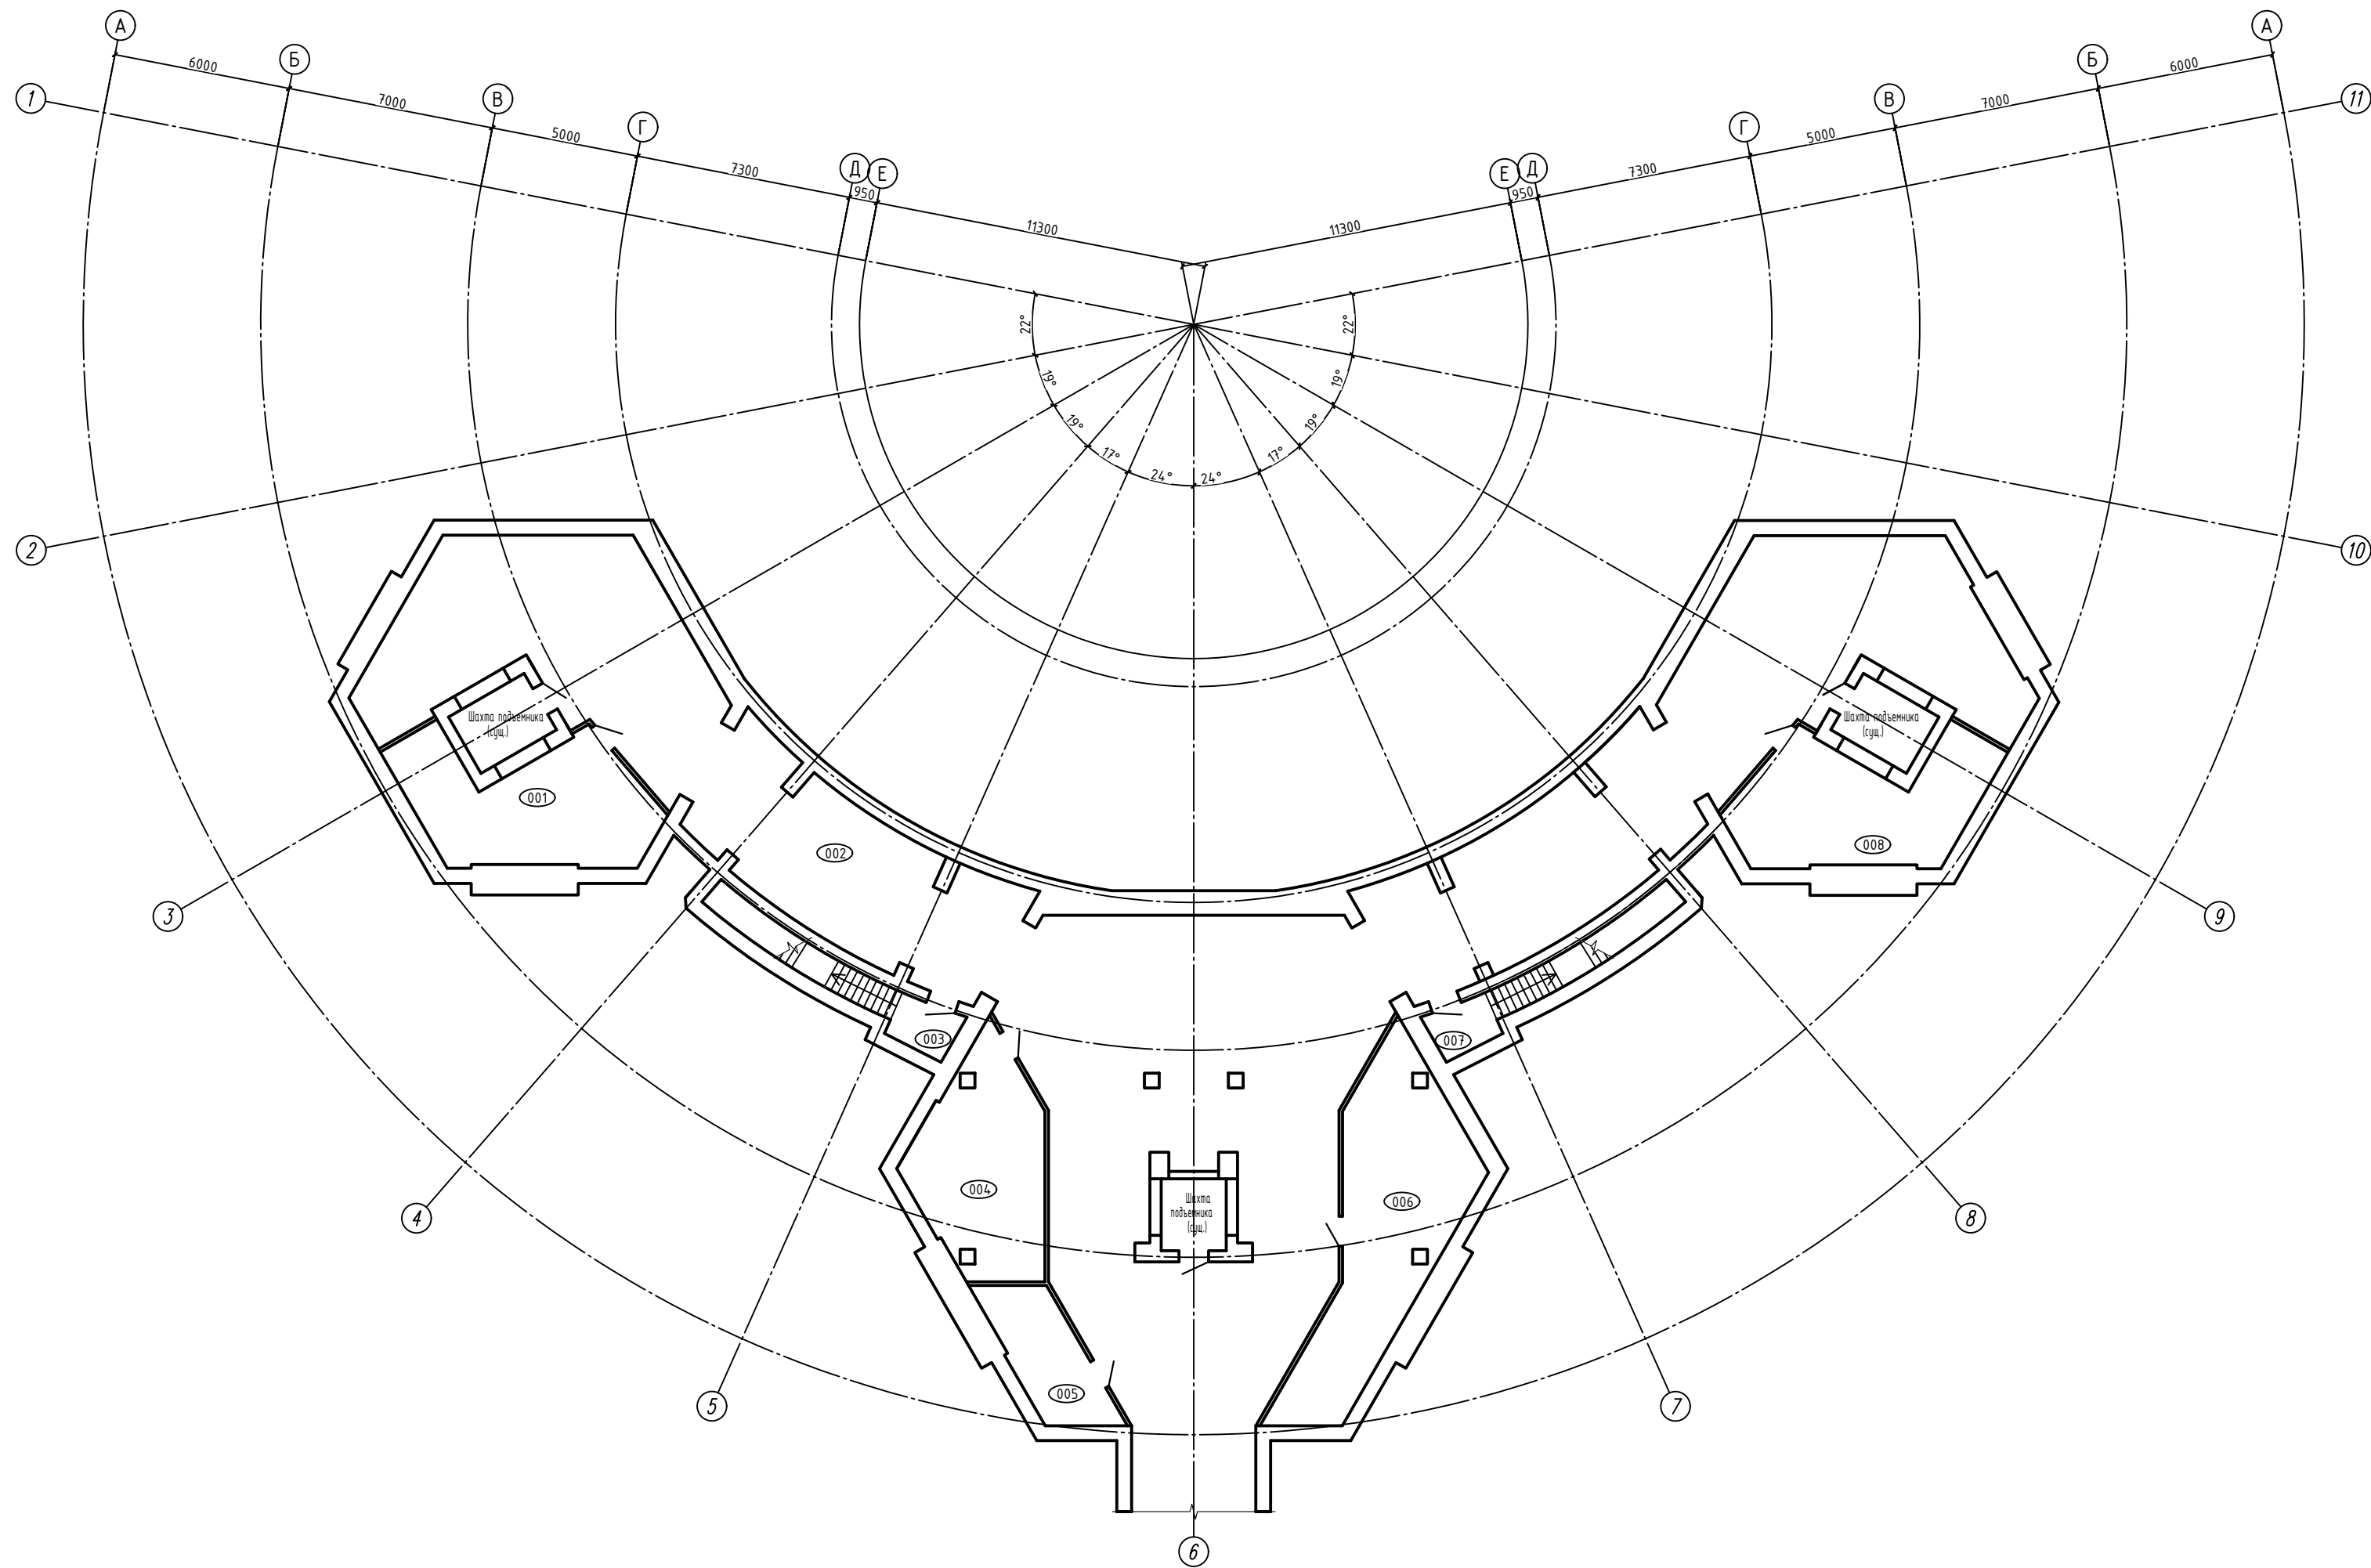

				24.032-1-1-TX-2		
1	-	Ноб	17.03.18	20.03.18	Реконструкция здания котельной Мусинского кремatoria по адресу: ж/м д. Ягодичино, Папиеринский с/с. Мусинский район	
Изм. Контр.	с	Ноб	17.03.18	20.03.18		
Продолж	с	с	17.03.18	20.03.18	Площадка кремatoria.	
Контр.	с	с	17.03.18	20.03.18	Реставляция корпус.	
Продолж	с	с	17.03.18	20.03.18	2 очередь строительства	
Изм. Контр.	с	с	17.03.18	20.03.18	План на отп. 0,000 с разностной технологической оборудованию	
Нач. ПО-2	с	с	17.03.18	20.03.18		

Согласовано	Поз.	Наименование и техническая характеристика	Тип, марка, обозначение документа, опросного листа (аналог)	Код продукции	Поставщик	Ед. измерения	Кол.	Масса 1 ед., кг	Примечание			
	1	2	3	4	5	6	7	8	9			
	1*	Подъемник специализированного назначения			по типу ООО «СИМСтрейд»	шт.	3					
		(ритуальные залы):										
		1.1 Технические характеристики:										
		-длина платформы А, 2300мм;										
		-ширина платформы В, 930мм;										
		-грузоподъемность М, 500кг;										
		-высота подъема Н, 3635мм;										
		-минимальная высота h, 1225мм;										
		-напряжение V, 380В;										
		-мощность Р, 3,0кВт.										
		1.2 Комплектация:-гидростанция длина РВД 10000										
		выносная с ограждением;										
		-шкаф управления 2 остановки 1шт;										
		-пульт управления со световой индикацией положение										
		подъемника на остановке -2шт;										
		-концевые выключатели хода подъемника;										
		-опоры, воспринимающие всю нагрузку стола в										
	Взам.инв.Н		сложенном состоянии;									
		-балки специальной формы с защитой от										
20.07.26		опрокидывания;										
		-ограничение хода стола гидравликой;										
Инв.Н подл.	Примечание:											
	1. Оборудование, указанное в спецификации оборудования, изделий и материалов, а также их технические характеристики и комплектность приняты в качестве аналога и могут быть заменены на аналогичные при проведении процедуры закупки по выбору поставщика оборудования. * - позиция на плане не показана.											
					24.032-1-1-ТХ-2.СО							
					Реконструкция комплекса зданий Минского крематория по адресу: южнее д. Якубовичи, Папернянский с/с, Минский район							
1 - - Нов. 277-26/9					20.07.26		Площадка крематория.			Стадия	Лист	Листов
Изм. Колич. Лист. Ндок.					Подпись. Дата		Ритуальный корпус.			С	1	3
Разработал Сокольников					20.07.26		2 очередь строительства					
Проверил Сосна					20.07.26							
Н.Контр. Сокольников					20.07.26							
Утвердил Сосна					20.07.26		Спецификация оборудования, изделий и материалов					
Нач. ПО-2 Сосна					20.07.26							
ГИП Сахашник					20.07.26							

Согласовано	Инв.№		200726
	Подпись и дата		20.07.26
	Взам.инв.№		
	Инв.№ подл.		
Согласовано	Инв.№		200726
	Подпись и дата		20.07.26
	Взам.инв.№		
	Инв.№ подл.		
Поз.	Наименование и техническая характеристика	Тип, марка, обозначение документа, опросного листа (аналог)	Код продукции	Поставщик	Ед. измерения	Кол.	Масса 1 ед., кг	Примечание
1	2	3	4	5	6	7	8	9
	-усиленная платформа;							
	-инспекционный сервисный люк;							
	-реле времени, отключающее гидростанцию;							
	-бесшумные ролики;							
	-масленки (тавотницы) для смазки;							
	-защита от раскручивания основных узлов;							
	-дроссели регулировки скорости подъема;							
	-дроссели регулировки скорости опускания;							
	-защита от перегруза гидравлическая;							
	-гидравлические клапаны безопасности (защита при обрыве РВД);							
	-счетчик мото-часов;							
	-механические упоры для сервисного обслуживания;							
	-рамка безопасности платформы;							
	-ограждения по сторонам 2300, 2300, 930 (высота не более 60 мм);							
	-ограждение съёмное по стороне 930мм;							
	-рольганг по всей плоскости платформы;							
	-цвет-черный;							
	-система стабилизации площадки при подъеме-спуске (система направляющих) в двух плоскостях;							
	-блокировка движения при открытой двери (двери по проекту см. раздел АР);							
	-подшипники качения в узлах;							
	-электромагнитный клапан на г/ц;							
	-количество роликов в системе стабилизации не менее 4;							
	-автоматическое управление оборудованием;							
	-наличие датчика закрытия декоративной панели.							
Инв.№ подл. Подпись и дата Взам.инв.№ Инв.№ 20.07.26 20.07.26 24.032-1-1-TX-2.CO 20.07.26 2 2 1 - Но в. 277-26/9 Изм. Кол. Лист Подл. Подп. Дата 24.032-1-1-TX-2.CO 2								

Согласовано				20.07.26	
Инв.№.N	подл.	Подпись и дата	Взам.инв.№.N	Н.КОНТР	20.07.26
				Сколькоников	20.07.26
Инв.№.N	подл.	Подпись и дата	Взам.инв.№.N	Сосна	20.07.26
				Утвердил	20.07.26

Поз.	Наименование и техническая характеристика	Тип, марка, обозначение документа, опросного листа (аналог)	Код продукции	Поставщик	Ед. измерения	Кол.	Масса 1 ед., кг	Примечание
1	2	3	4	5	6	7	8	9
3*	Огнетушитель порошковый	ОП-8(з) МИГ или аналог		ЗАО "Пожтехника"	шт.	4		
4*	Огнетушитель углекислотный	ОУ-5(з) ИНЕЙ или аналог		ЗАО "Пожтехника"	шт.	8		
5*	Огнетушитель воздушно-пенный	ОВП-10(з) МИГ или аналог		ЗАО "Пожтехника"	шт.	4		
6*	Навесной пожарный шкаф	ПРЕСТИЖ-03-НОК-огн или аналог		ЗАО "Пожтехника"	шт.	4		
7*	Огнетушитель порошковый	ОП-8(з) МИГ или аналог		ЗАО "Пожтехника"	шт.	3		
8*	Огнетушитель углекислотный	ОУ-5(з) ИНЕЙ или аналог		ЗАО "Пожтехника"	шт.	6		
9*	Огнетушитель воздушно-пенный	ОВП-10(з) МИГ или аналог		ЗАО "Пожтехника"	шт.	3		
10*	Навесной пожарный шкаф	ПРЕСТИЖ-03-НОК-огн или аналог		ЗАО "Пожтехника"	шт.	3		
11*	Огнетушитель порошковый	ОП-8(з) МИГ или аналог		ЗАО "Пожтехника"	шт.	1		
12*	Огнетушитель углекислотный	ОУ-5(з) ИНЕЙ или аналог		ЗАО "Пожтехника"	шт.	2		
13*	Огнетушитель воздушно-пенный	ОВП-10(з) МИГ или аналог		ЗАО "Пожтехника"	шт.	1		
14*	Навесной пожарный шкаф	ПРЕСТИЖ-03-НОК-огн или аналог		ЗАО "Пожтехника"	шт.	1		
15*	Огнетушитель порошковый	ОП-8(з) МИГ или аналог		ЗАО "Пожтехника"	шт.	1		
16*	Огнетушитель углекислотный	ОУ-5(з) ИНЕЙ или аналог		ЗАО "Пожтехника"	шт.	2		
17*	Огнетушитель воздушно-пенный	ОВП-10(з) МИГ или аналог		ЗАО "Пожтехника"	шт.	1		
18*	Навесной пожарный шкаф	ПРЕСТИЖ-03-НОК-огн или аналог		ЗАО "Пожтехника"	шт.	1		
19*	Электросушилка для рук	PUFF 8878UF или аналог			шт.	3		
20*	Электросушилка для рук	PUFF 8815 или аналог			шт.	3		

1. Поз 3-6 для плана на отм.-3,600¹.
2. Поз.7-10 для плана на отм.0,000¹.
3. Поз.11-14 для плана на отм.+6,900¹.
3. Поз.15-18 для плана на отм.+9,600¹.
4. Поз.19 для помещений N107,N117,N119¹.
5. Поз.20 для помещений N105,N106,N118¹.
- Причемание:
- ¹-план и помещения см. раздел АР