




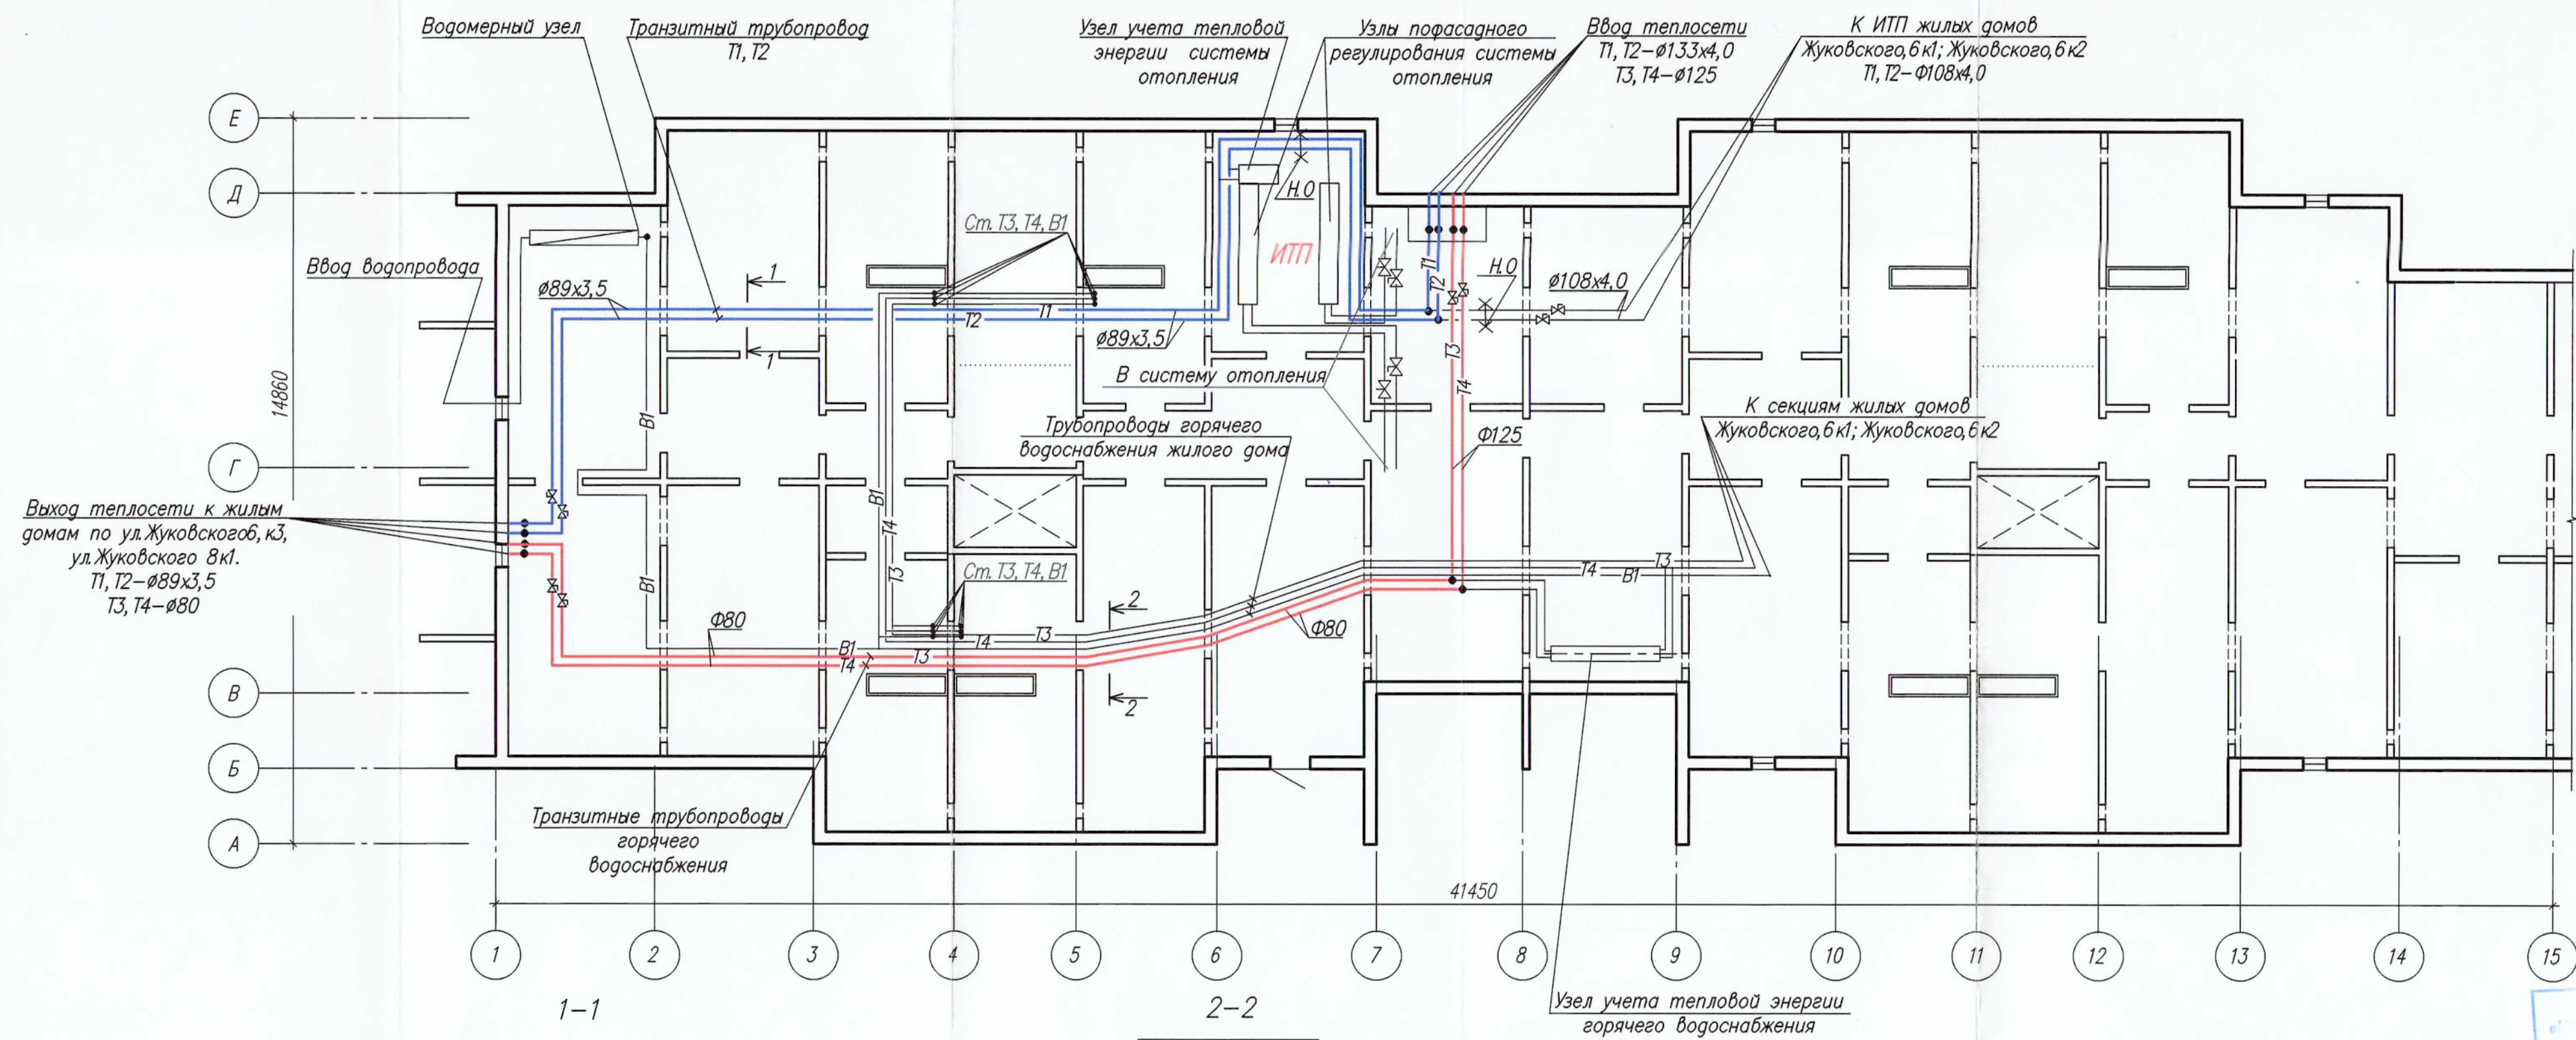


Схема здания

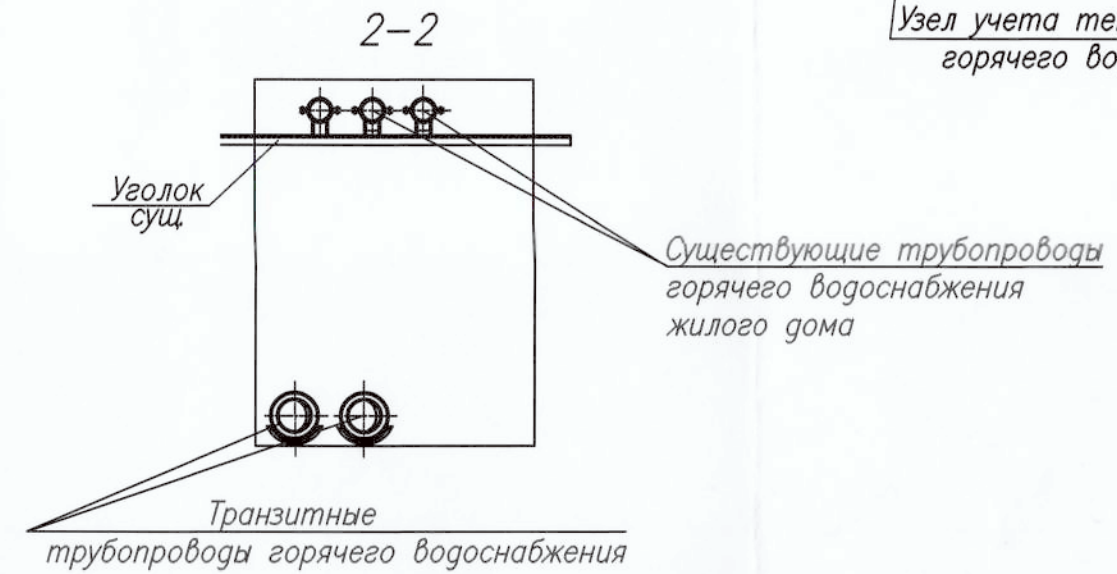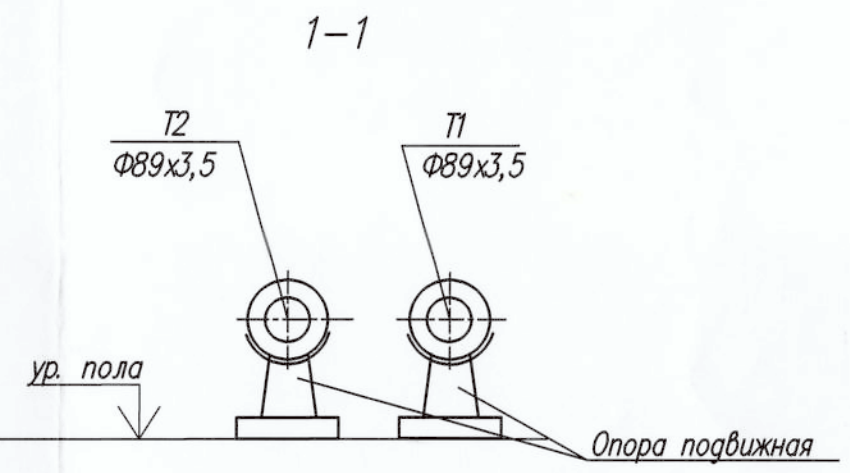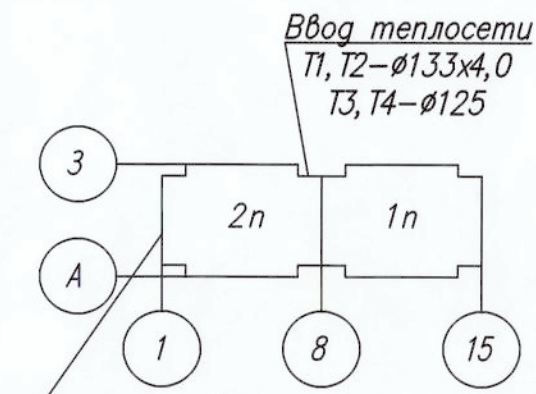

ИЗД. ПРЕДПРИЯТИЕ
ПРОЕКТА ПТС-3
А.А. Баранов

						147-25-БГ6-ТС		
						"Реконструкция транзитных трубопроводов от ЦТП 3/2068 здания по ул. Жуковского, 6к1, 6к3, ул. Могилевская, 4к1, 4к2, 4к3, 6к1, 6к2, 6к3, 6к4, 8к2, 16к участка тепловой сети здание ул. Могилевская, 16 - ТК 61/206-здание по ул. Могилевская, 16 в г. Минске"		
Изм.	Кол.	Лист	№ док.	Подп.	Дата	Жилой дом №6к1 по ул. Жуковского	Стадия	Лист
Разработал	Лазарева	10.2025					ПП	
Проверил	Валетко	10.2025						
Н. контроль	Лазарева	10.2025						
Утвердил	Валетко	10.2025				План техподполья Существующее положение		РУП "Институт "Белжилпроект"


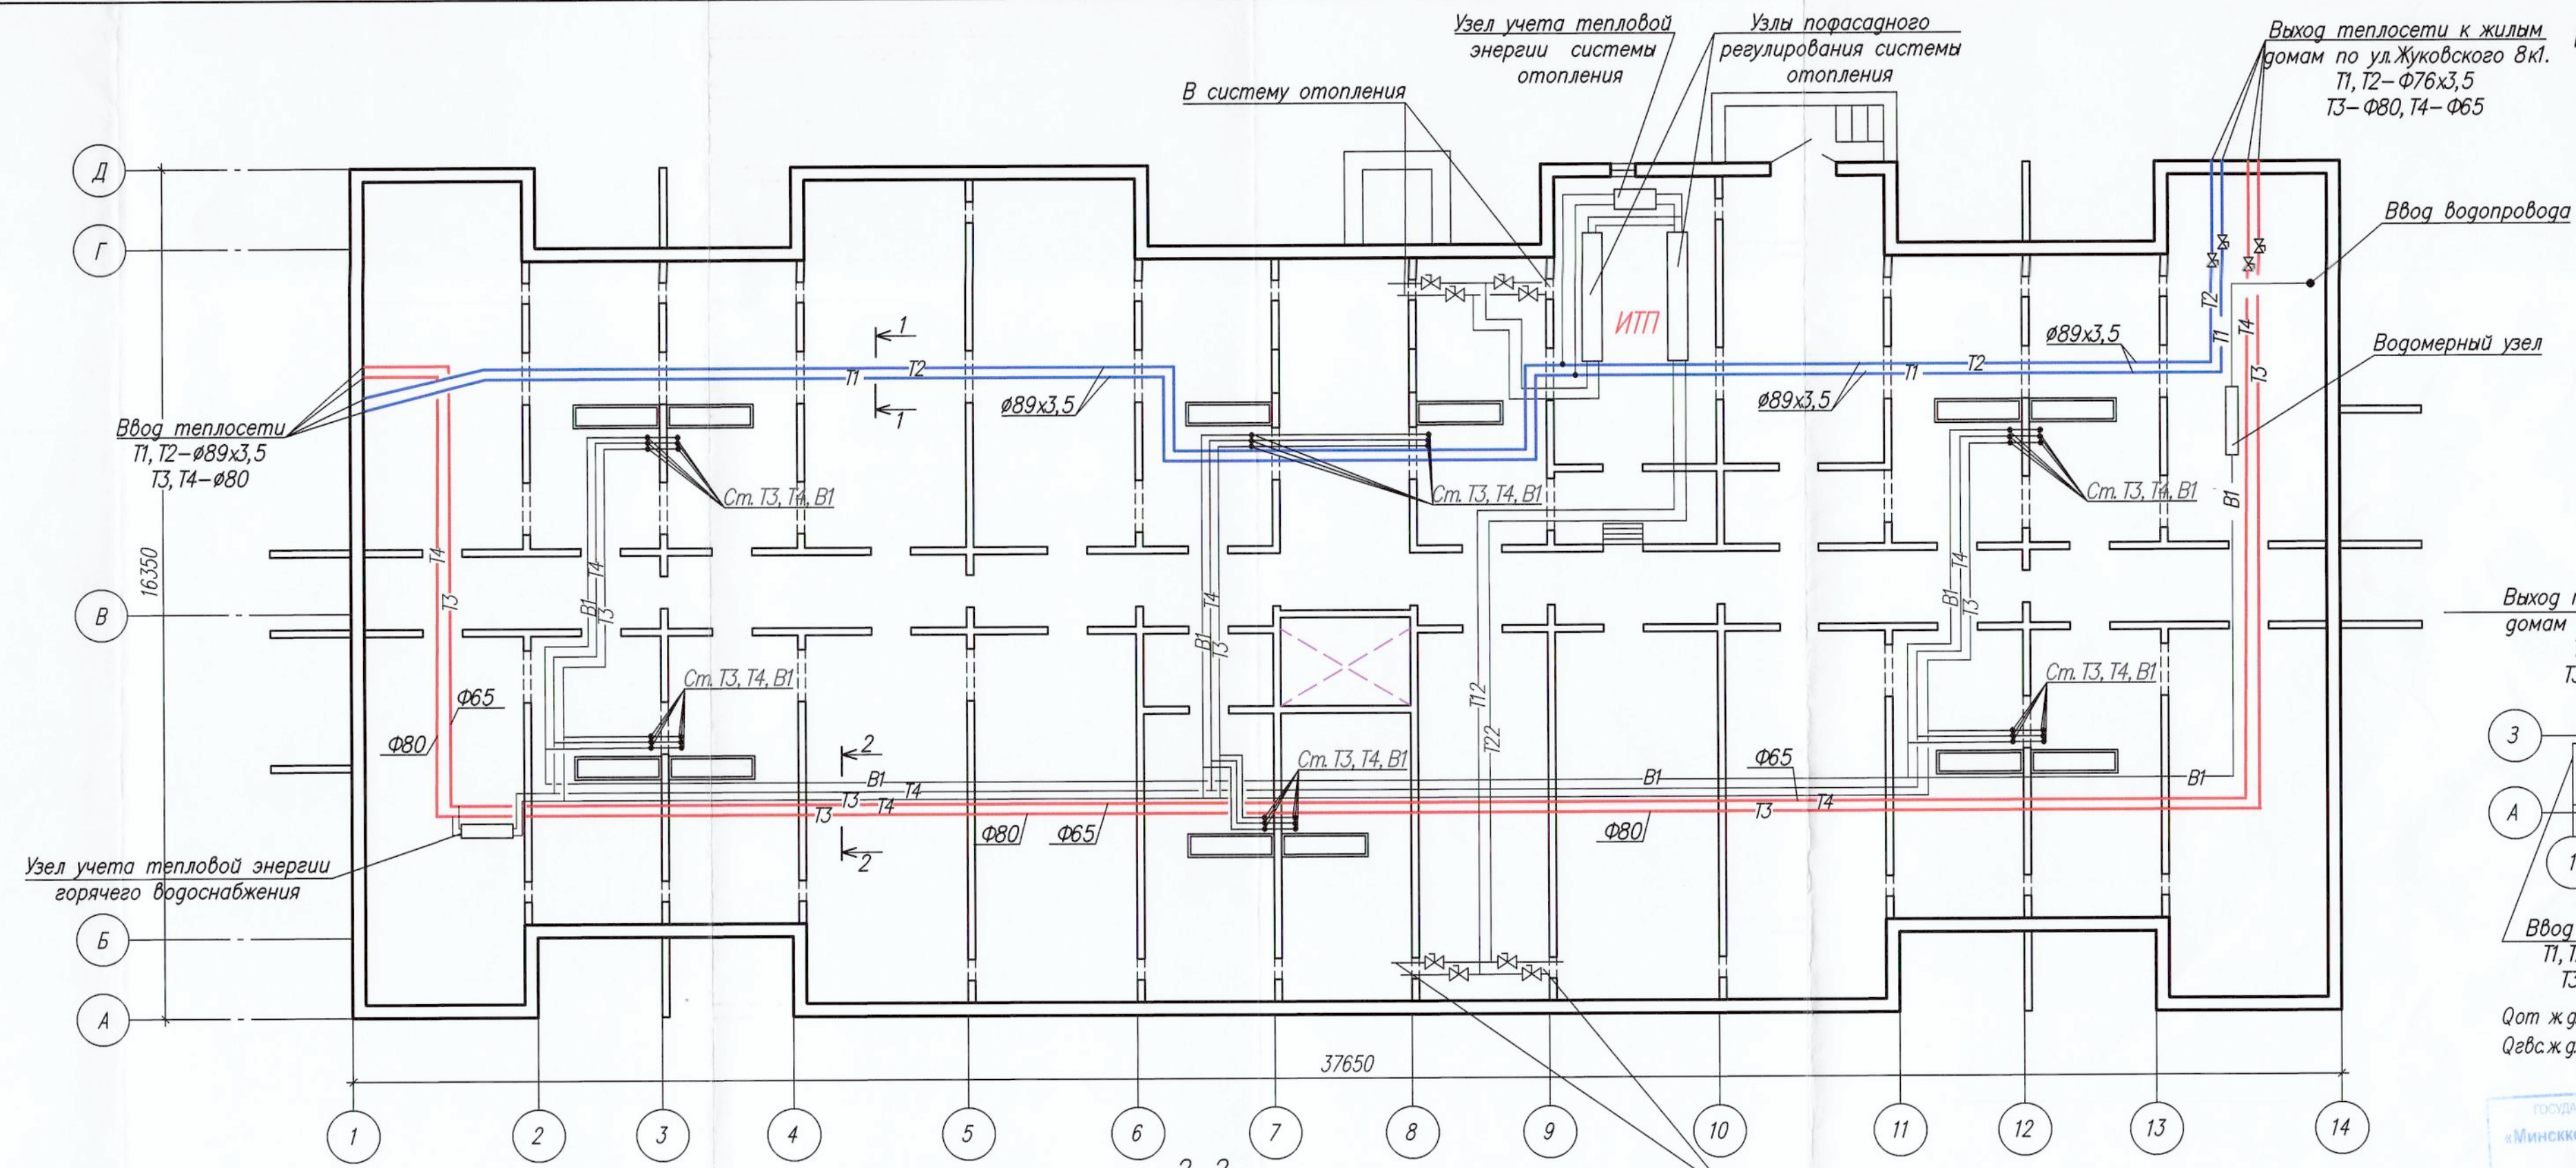


Схема здания

Выход теплотрассы к жилым домам по ул. Жуковского 8к1.
Т1, Т2 - Ø76x3,5
Т3 - Ø80, Т4 - Ø65


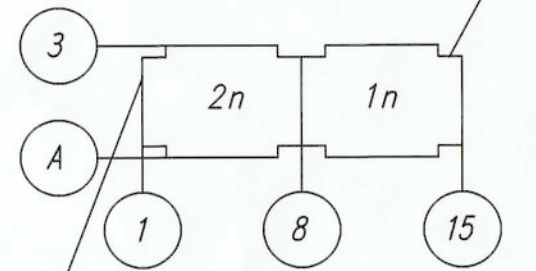


Ввод теплотрассы
Т1, Т2 - Ø89x3,5
Т3, Т4 - Ø80

Qот ж.д. = 0,279 Гкал/ч
Qгвс ж.д. = 0,279 Гкал/ч

ГОСУДАРСТВЕННОЕ ПРЕДПРИЯТИЕ
«Минсккоммунальхоз» РТС-3
Подпись: [Signature]

147-25-БГБ-ТС

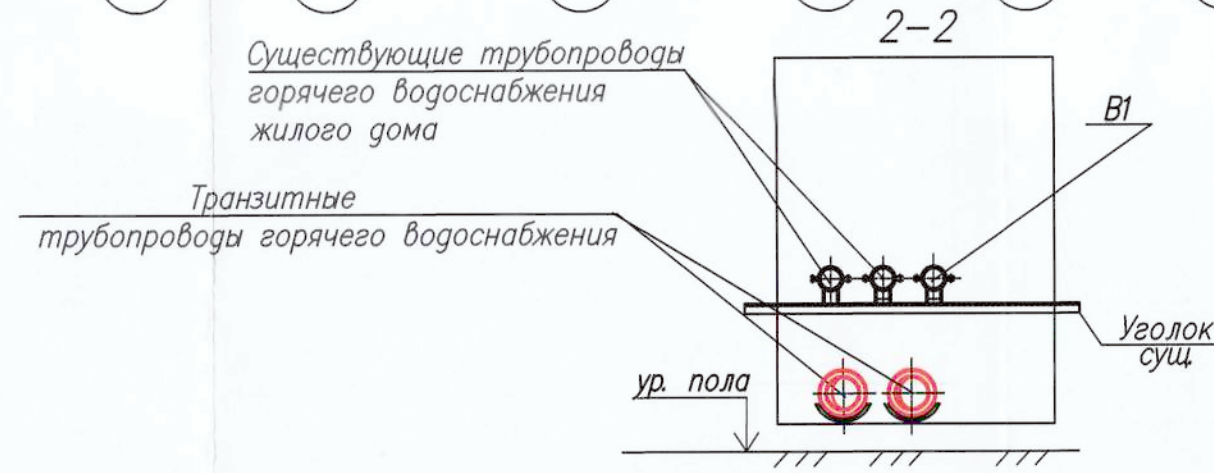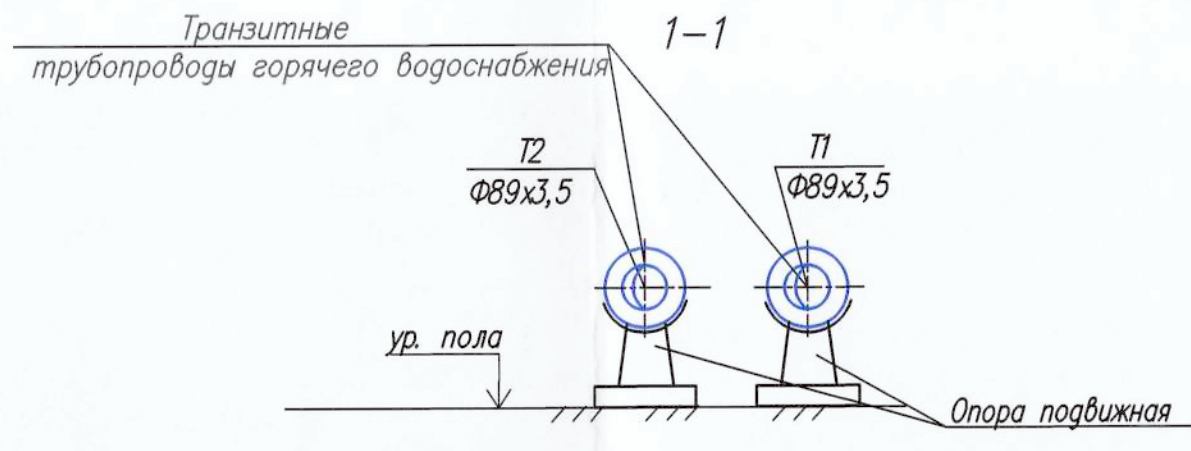

Изм.	Кол.	Лист	№ док.	Подп.	Дата	Жилой дом №6к3 по ул. Жуковского	Стадия	Лист	Листов
Разработал	Лазарева	10.2025				План техподполья Существующее положение	ПП		РУП "Институт "Белжилпроект"
Проверил	Валетко	10.2025							
Н. контроль	Лазарева	10.2025							
Утвердил	Валетко	10.2025							

Согласовано: _____
Инв. № подл. _____
Подп. и дата _____
Взам. инв. № _____


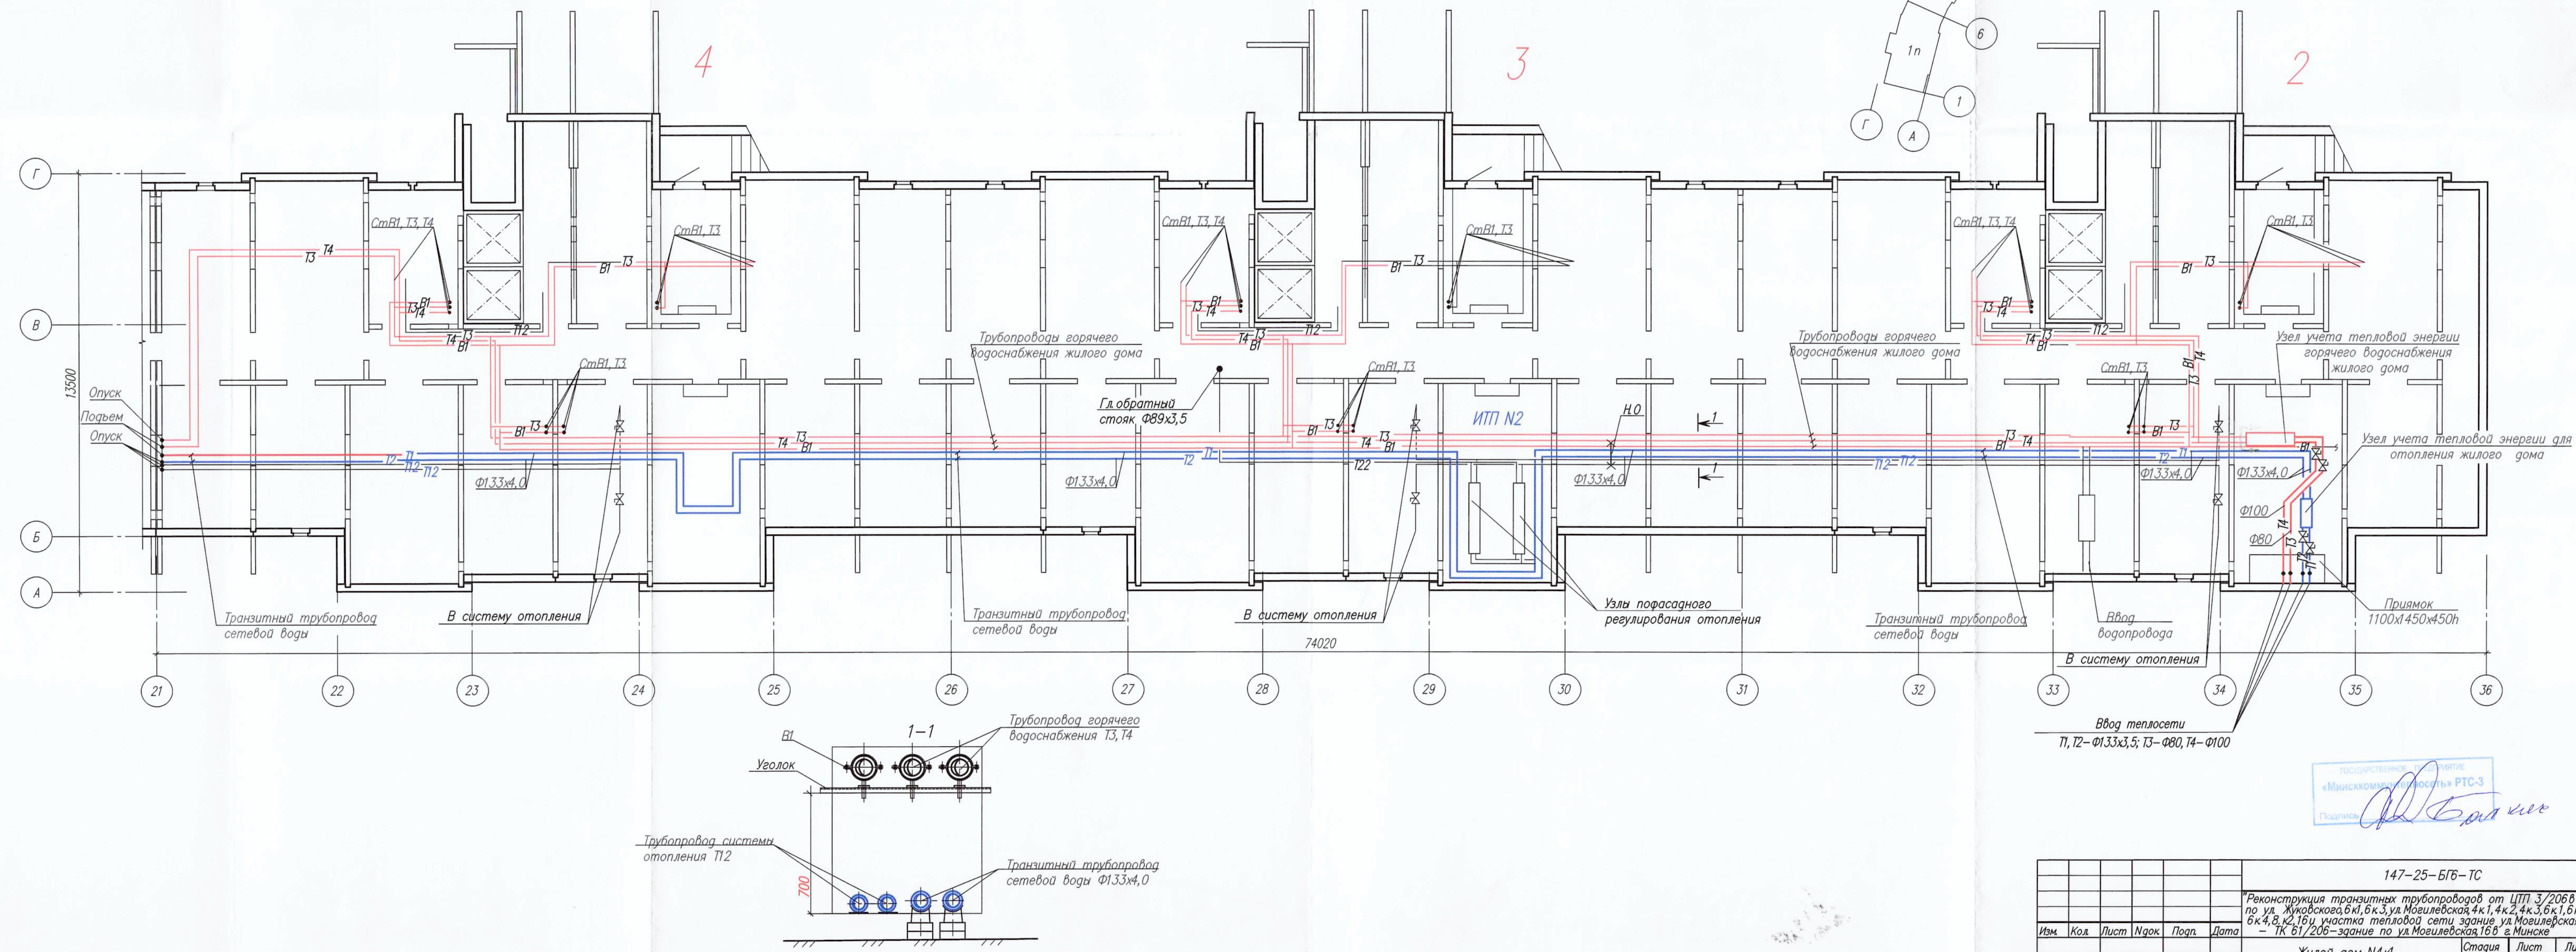



Схема здания

Q_{от ж.д.} = 1,7651 Гкал/ч
Q_{вс ж.д.} = 1,1929 Гкал/ч


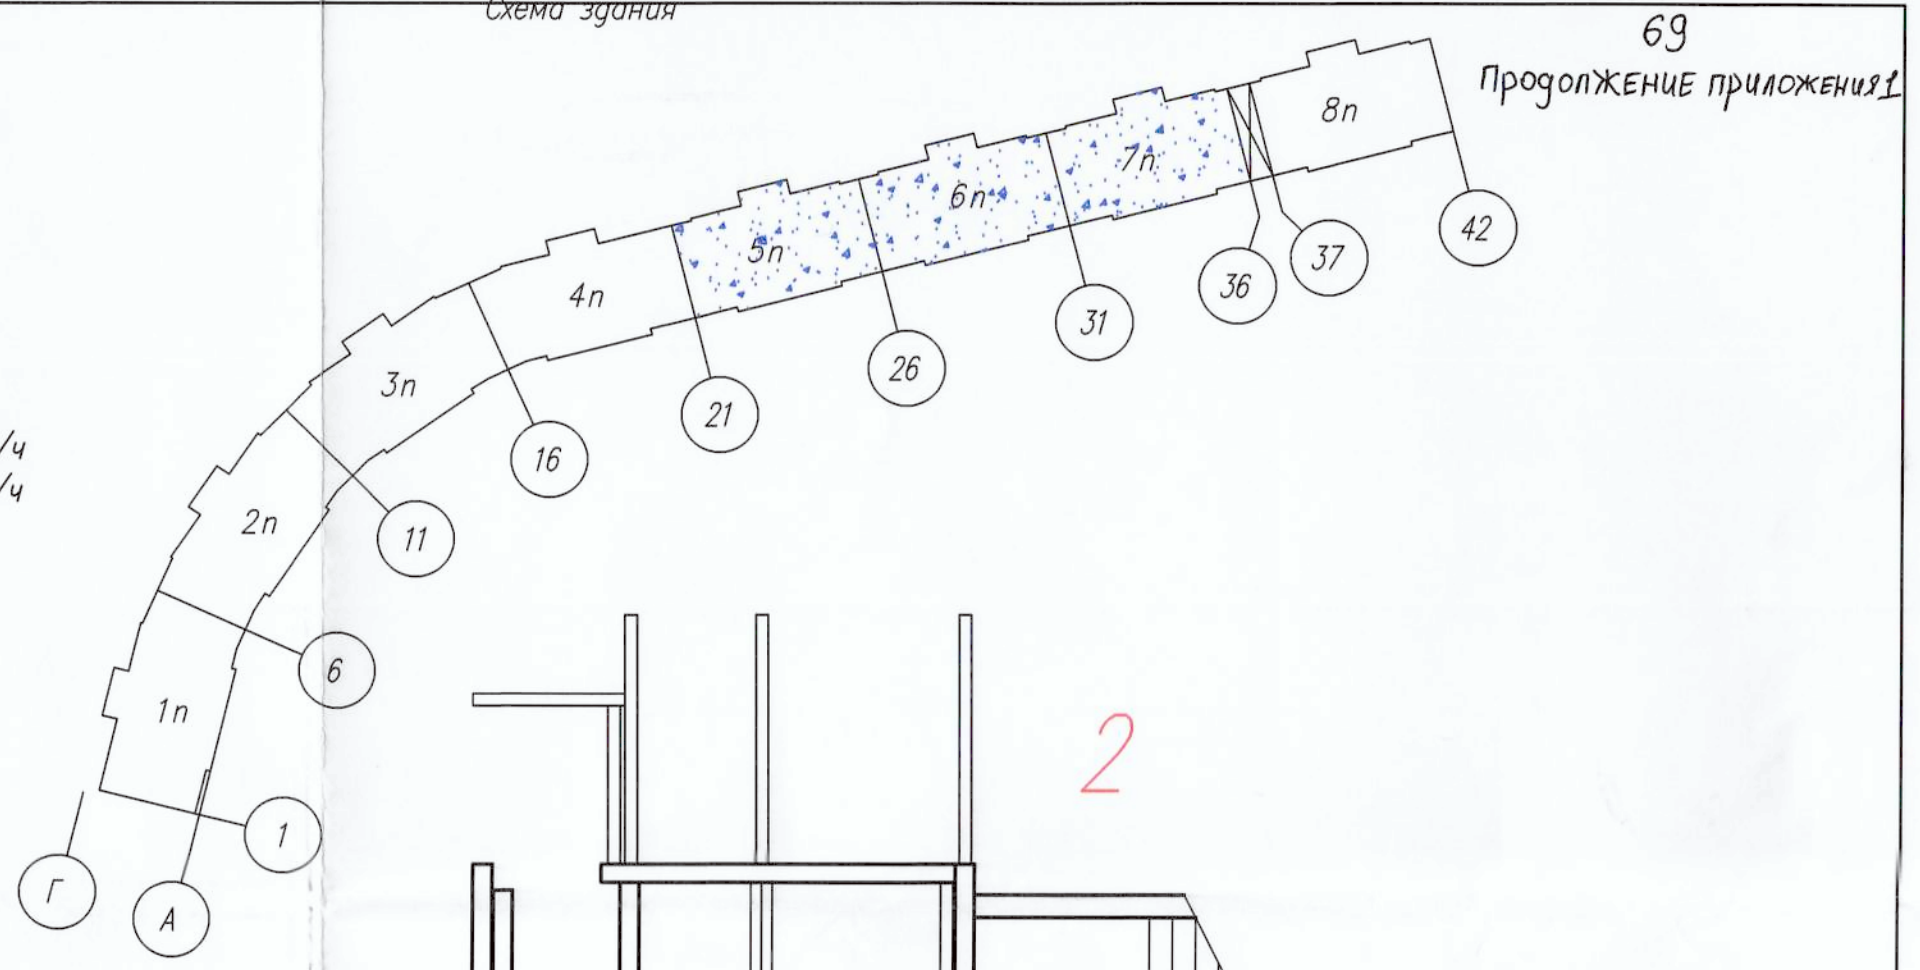


						147-25-БГ6-ТС			
						"Реконструкция транзитных трубопроводов от ЦТП 3/206Б здания по ул. Жуковского, 6к1, 6к3, ул. Могилевская, 4к1, 4к2, 4к3, 6к1, 6к2, 6к3, 6к4, 8к2, 16к1, участка тепловой сети здание ул. Могилевская, 16к1 - ТК 61/206-здание по ул. Могилевская, 16Б в Минске"			
Изм.	Код	Лист	Итого	Подп.	Дата		Стадия	Лист	Листов
Разработал	Лазарева	1	1	10.2025		Жилой дом N4к1 по ул. Могилевская	П/Г		
Проверил	Валетко	1	1	10.2025		План теплоточки между осями 21-36 и А-Г Существующее положение	РУП "Институт "Белжилпроект"		
Н. контроль	Лазарева	1	1	10.2025					
Утвердил	Валетко	1	1	10.2025					

Схема здания


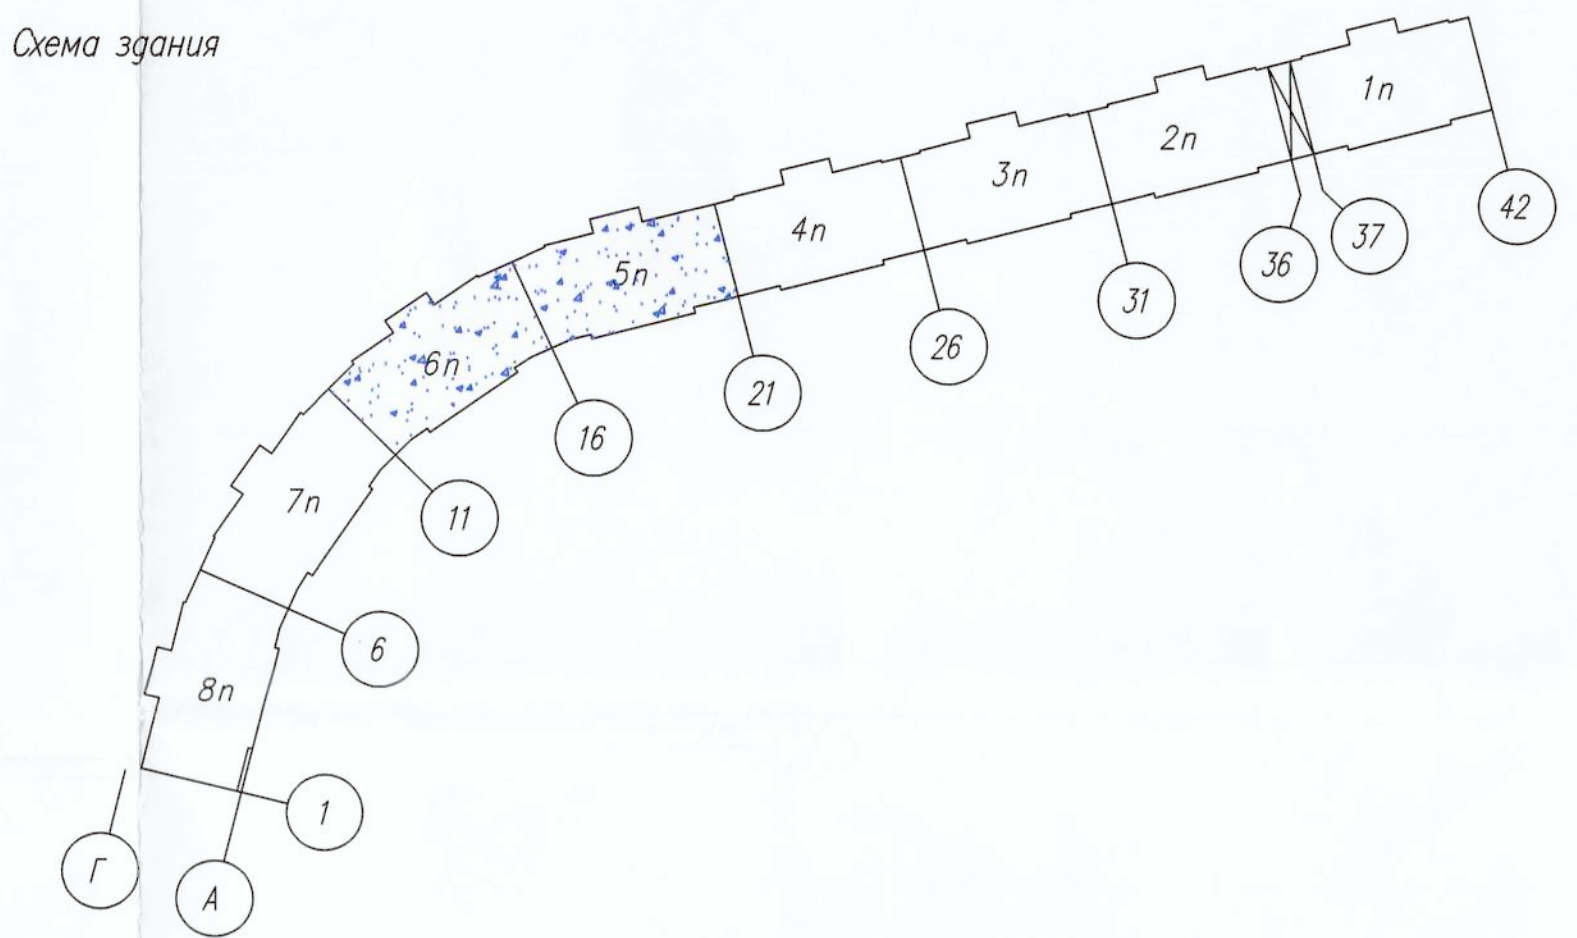


Q_{от ж.д.} = 1,7651 Гкал/ч
Q_{вс.ж.д.} = 1,1929 Гкал/ч

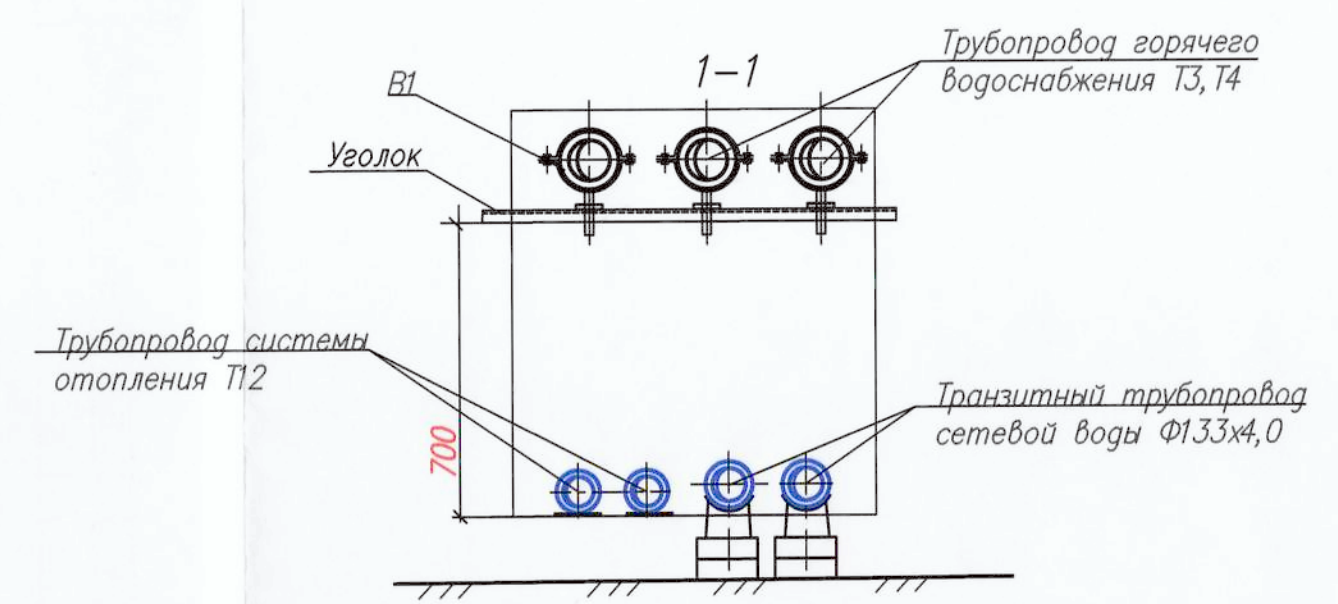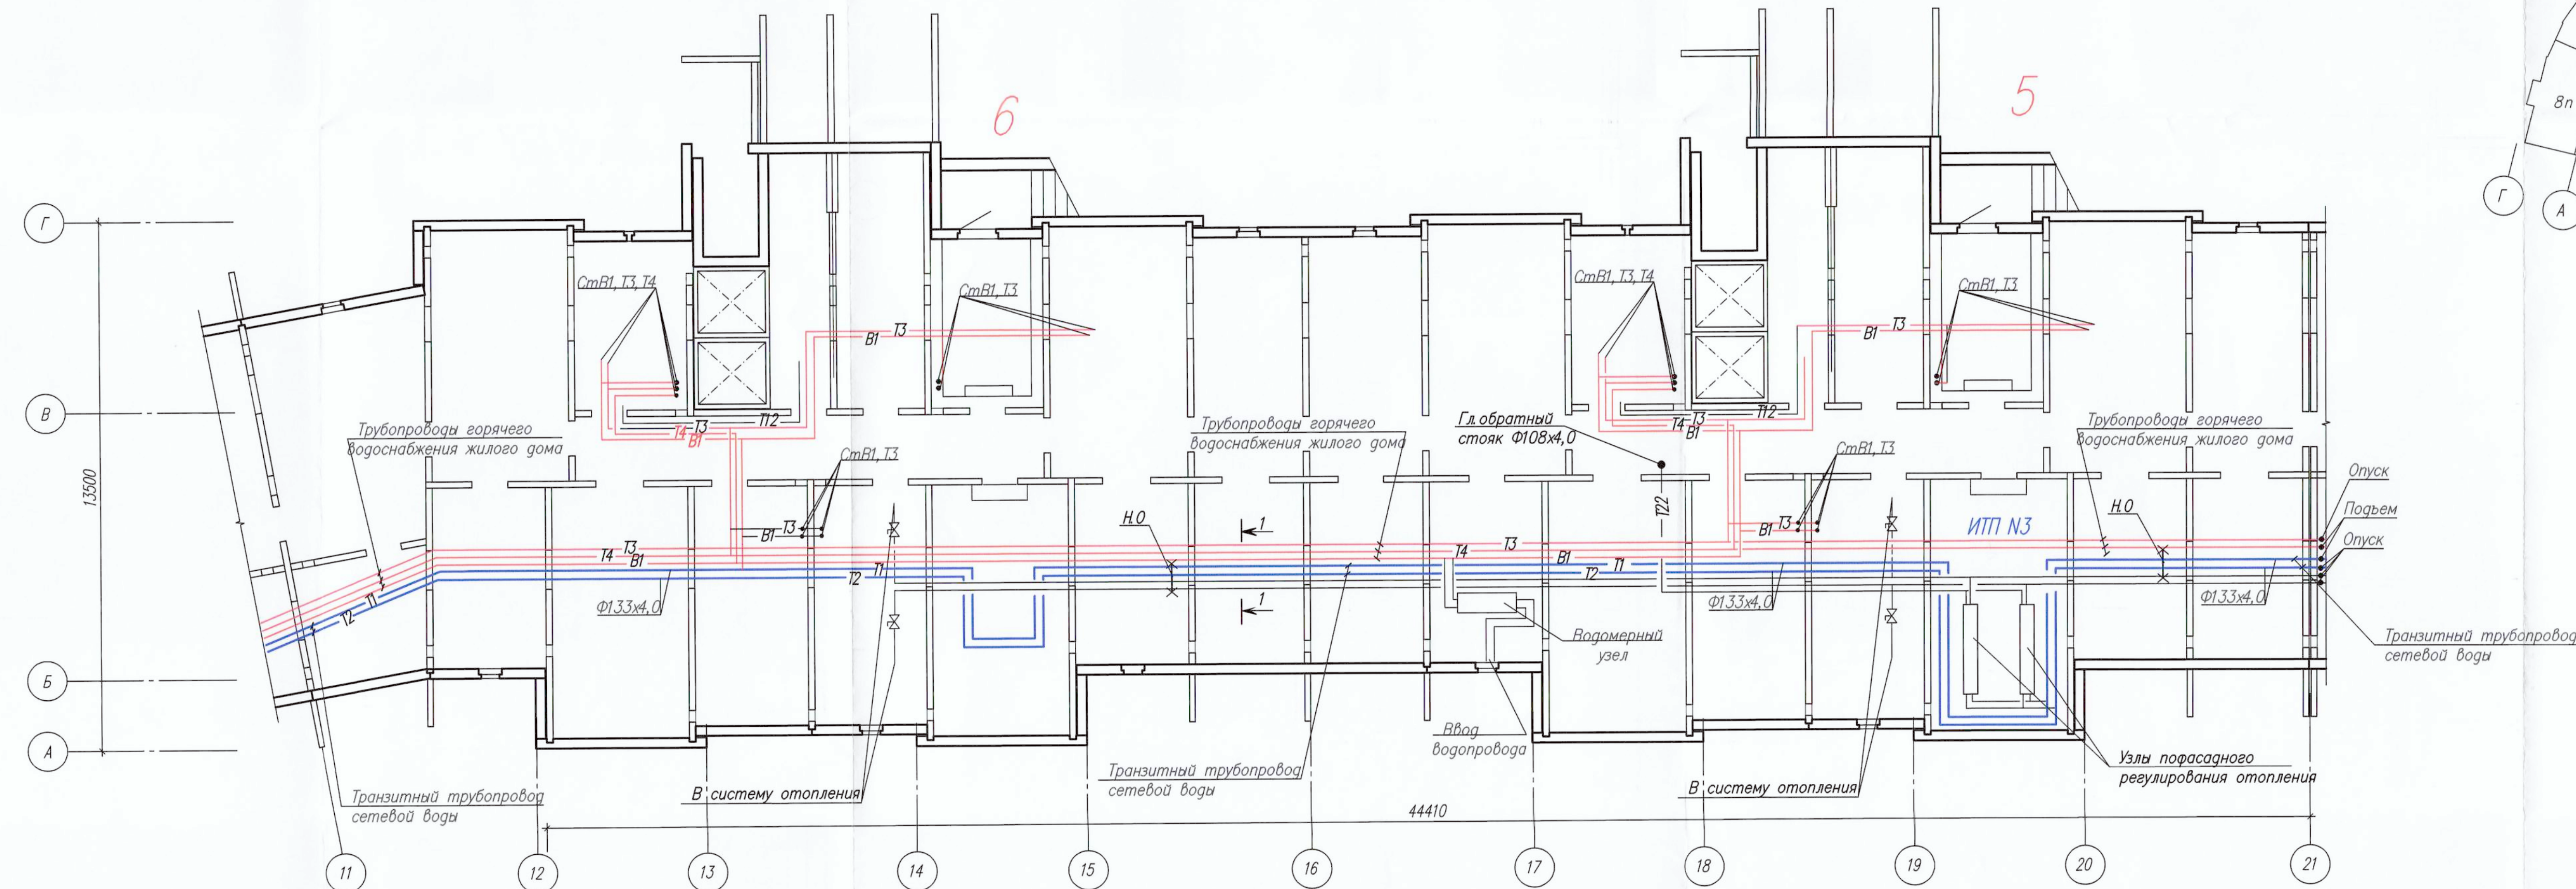


ПРОЕКТИРОВАНИЕ ПРОЕКТИРОВАНИЕ
«Минскоммунальгоспектр» РТС-3
Г. Минск


						147-25-Б/Г-ТС		
						Реконструкция транзитных трубопроводов от ЦТП 3/2068 здания по ул. Жуковского 6 к1, 6 к3, ул. Могилевская 4 к1, 4 к2, 4 к3, 6 к1, 6 к2, 6 к3, 6 к4, 8 к2, 16 и участка тепловой сети здание ул. Могилевская 16 - ТК 61/206 - здание по ул. Могилевская 16 в Минске		
Изм.	Кол.	Лист	Наим.	Подп.	Дата	Жилой дом N4 к1 по ул. Могилевская	Стадия	Лист
Разработал	Лазарева	С.И.	01.08.2025			П/П		
Проверил	Валетко	С.И.	01.08.2025			План техподполья между осями 11-21 и А-Е Существующее положение		
Н.контр.	Лазарева	С.И.	01.08.2025					
Утвердил	Валетко	С.И.	01.08.2025			РУП "Институт "Белжилпроект"		

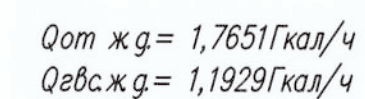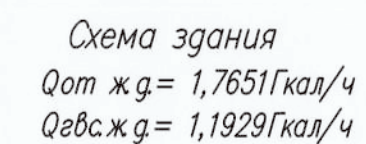

Формат А3х3

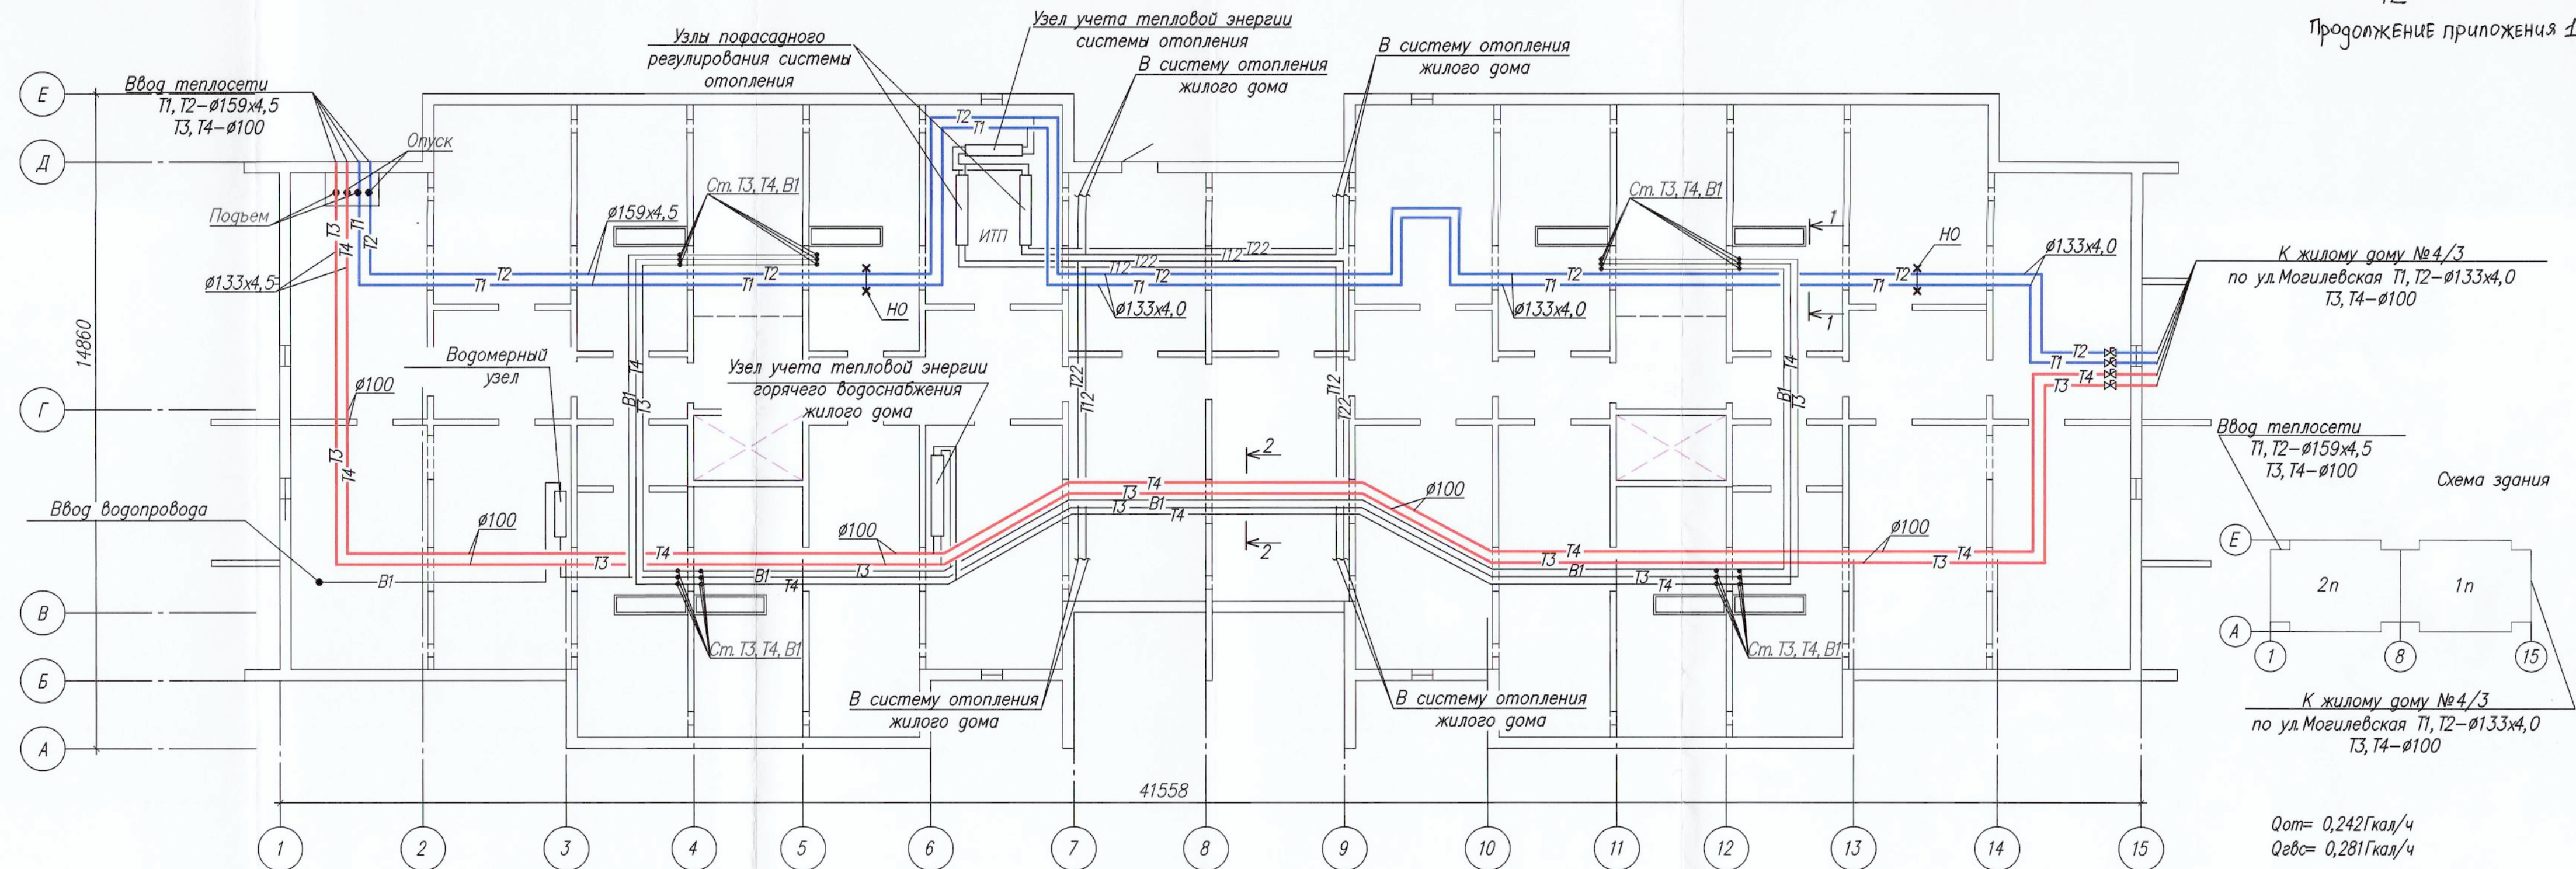


К жилому дому №4/3
по ул. Могилевская П1, Т2- $\phi 133 \times 4,0$
Т3, Т4- $\phi 100$

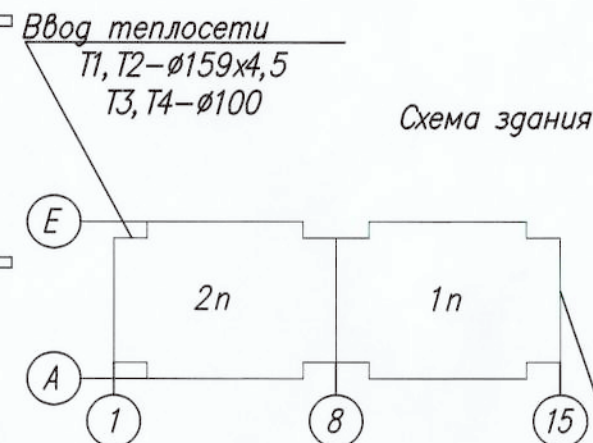




К жилому дому №4/3
по ул. Могилевская П1, Т2- $\phi 133 \times 4,0$
Т3, Т4- $\phi 100$

$Q_{от} = 0,242 \text{ Гкал/ч}$
 $Q_{вс} = 0,281 \text{ Гкал/ч}$


ГОСУДАРСТВЕННОЕ ПРЕДПРИЯТИЕ
«Минсккоммунальхоз» РТС-3
Подпись: *[Signature]*

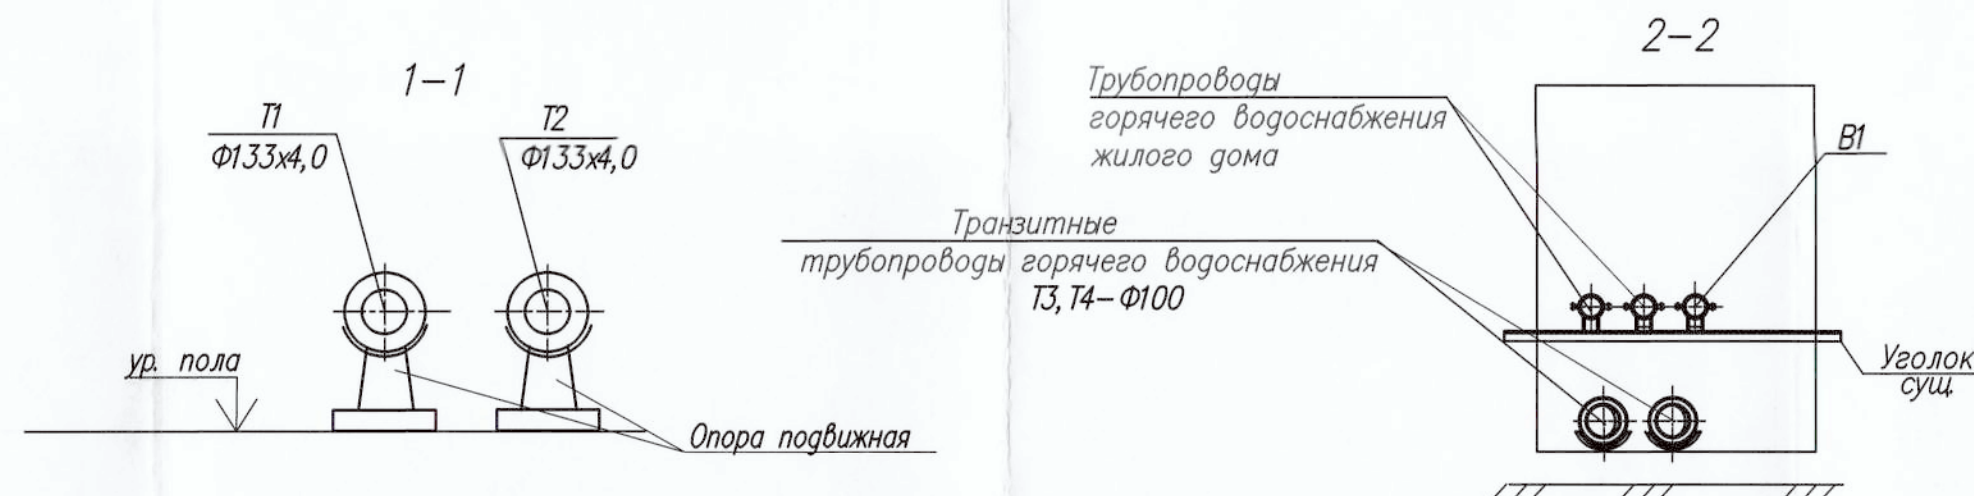

147-25-БГБ-ТС					
Реконструкция транзитных трубопроводов от ЦТП 3/2068 здания по ул. Жуковского, 6к1, 6к3, ул. Могилевская, 4к1, 4к2, 4к3, 6к1, 6к2, 6к3, 6к4, 8, к2, 16 и участка тепловой сети здание ул. Могилевская, 16 в г. Минске - ТК 61/206-здание по ул. Могилевская, 16 в г. Минске					
Изм.	Кол.	Лист	№ док.	Подп.	Дата
Разработал	Лазарева	10.2025			
Проверил	Валетко	10.2025			
Н. контроль	Лазарева	10.2025			
Утвердил	Валетко	10.2025			
Жилой дом №4к2 по ул. Могилевская				Стадия	Лист
План техподполя Существующее положение				П/П	Листов
				РУП "Институт "Белжилпроект"	




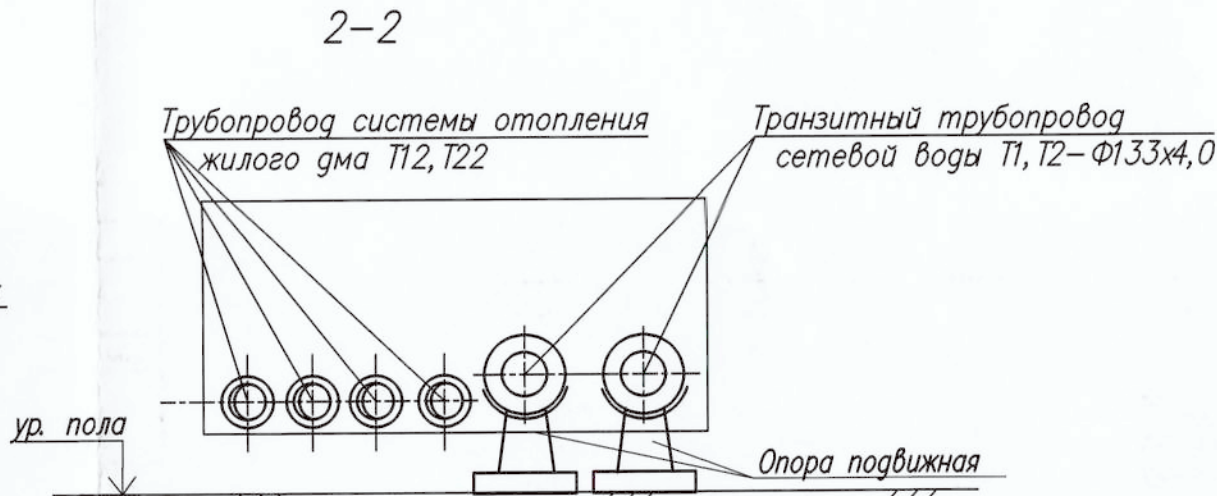
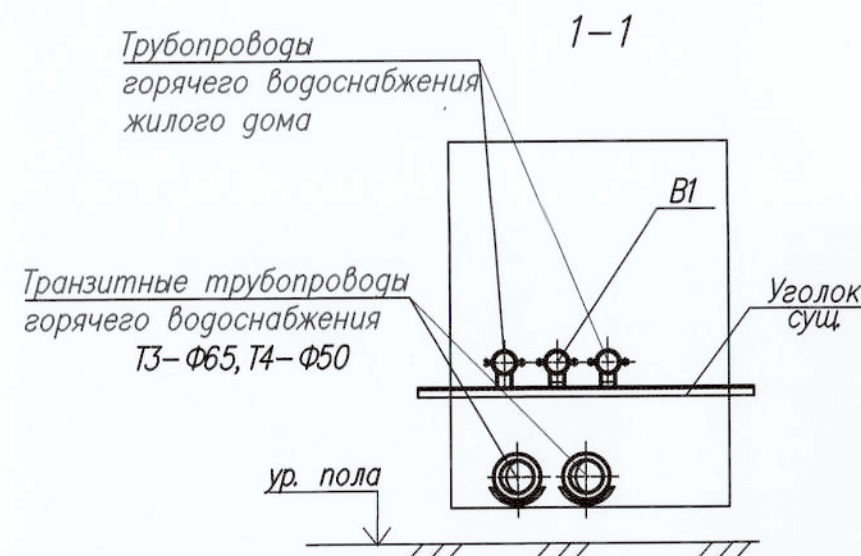
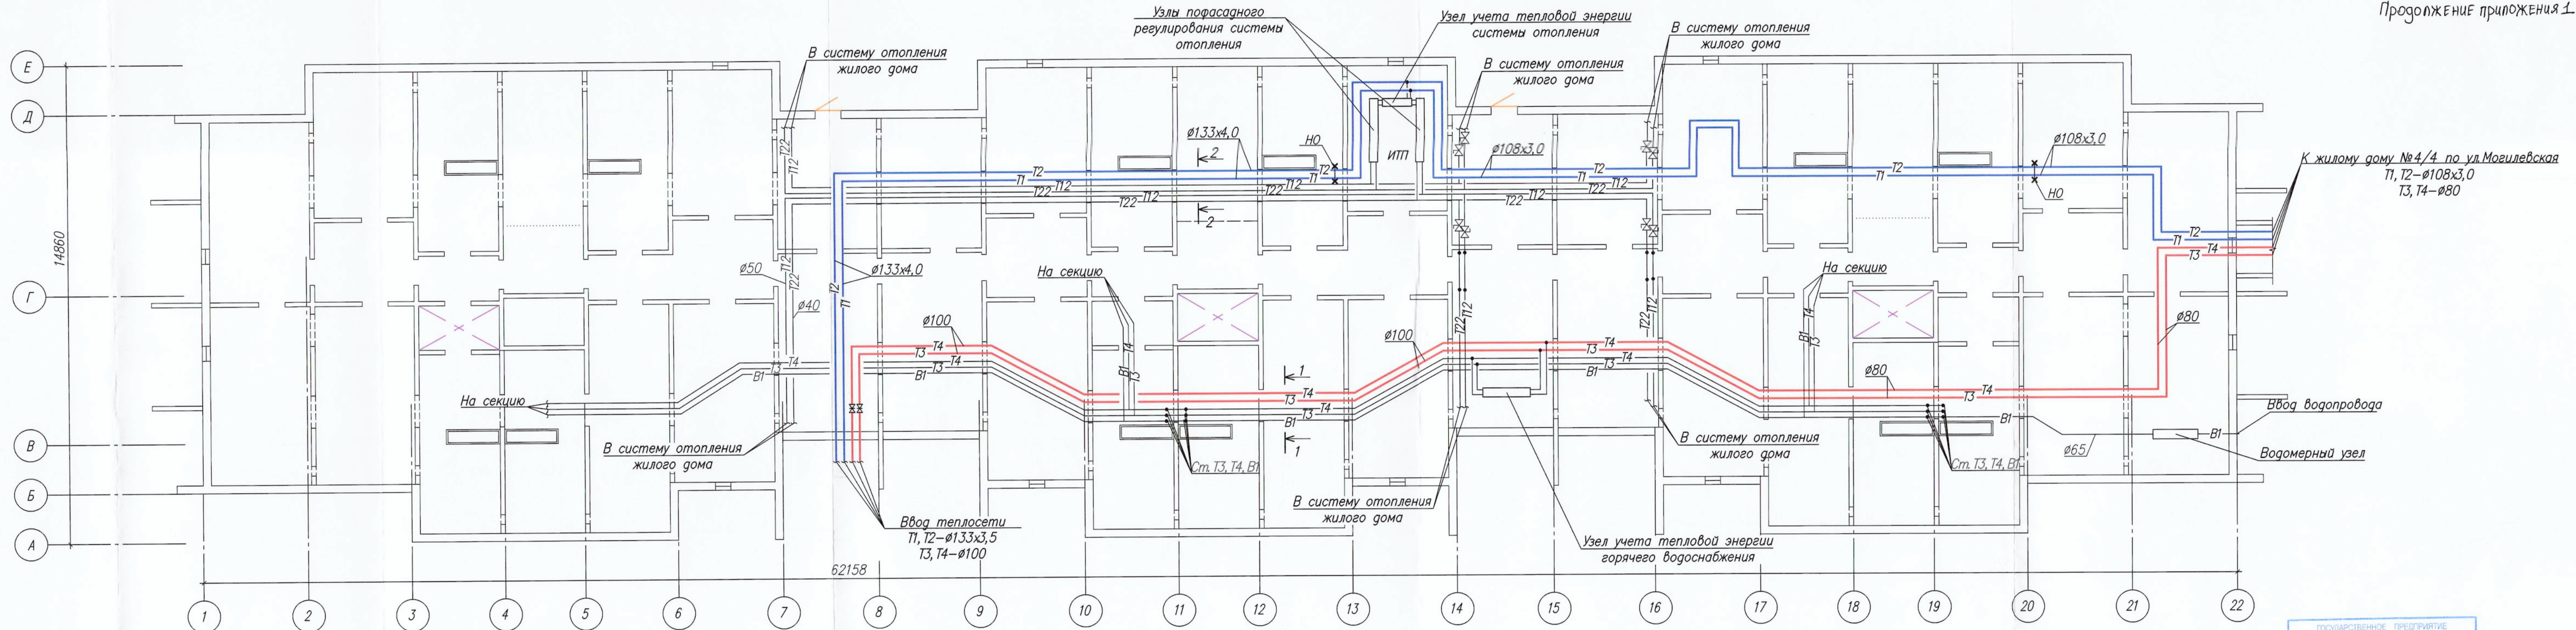


$Q_{от} = 0,360 \text{ Гкал/ч}$
 $Q_{гвс} = 0,355 \text{ Гкал/ч}$

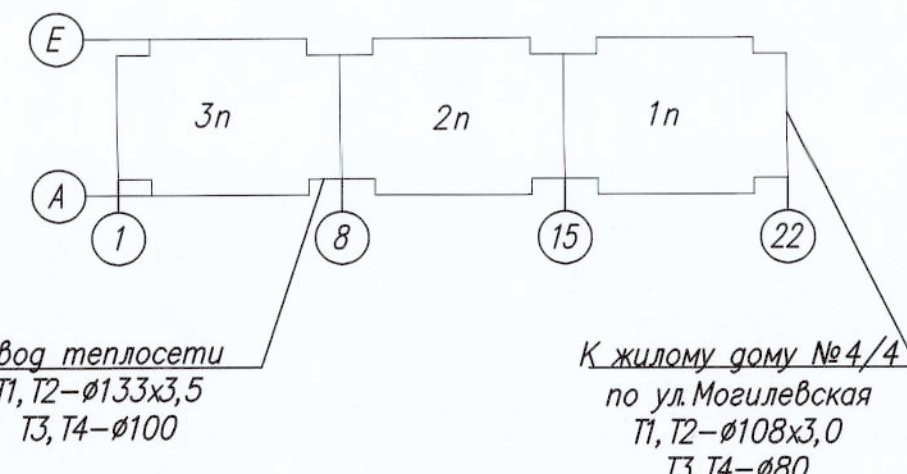

ГОСУДАРСТВЕННОЕ ПРЕДПРИЯТИЕ
«Минсккоммунальсеть» РТС-3
Подпись: *[Signature]*


						147-25-БГ6-ТС		
						Реконструкция транзитных трубопроводов от ЦТП 3/206 в зданиях по ул. Жуковского, 6к1, 6к3, ул. Могилевская, 4к1, 4к2, 4к3, 6к1, 6к2, 6к3, 6к4, 8к2, 16к4 участка тепловой сети здание ул. Могилевская, 16 в Минске - ТК 61/206-здание по ул. Могилевская, 16 в Минске		
Изм.	Кол.	Лист	№ док.	Подп.	Дата			
						Жилой дом №4к3 по ул. Могилевская	Стадия	Лист
							П/П	Листов
Разработал	Лазарева	10.2025				План техподполья Существующее положение	РУП "Институт "Белжилпроект"	
Проверил	Валетко	10.2025						
Н. контроль	Лазарева	10.2025						
Утвердил	Валетко	10.2025						

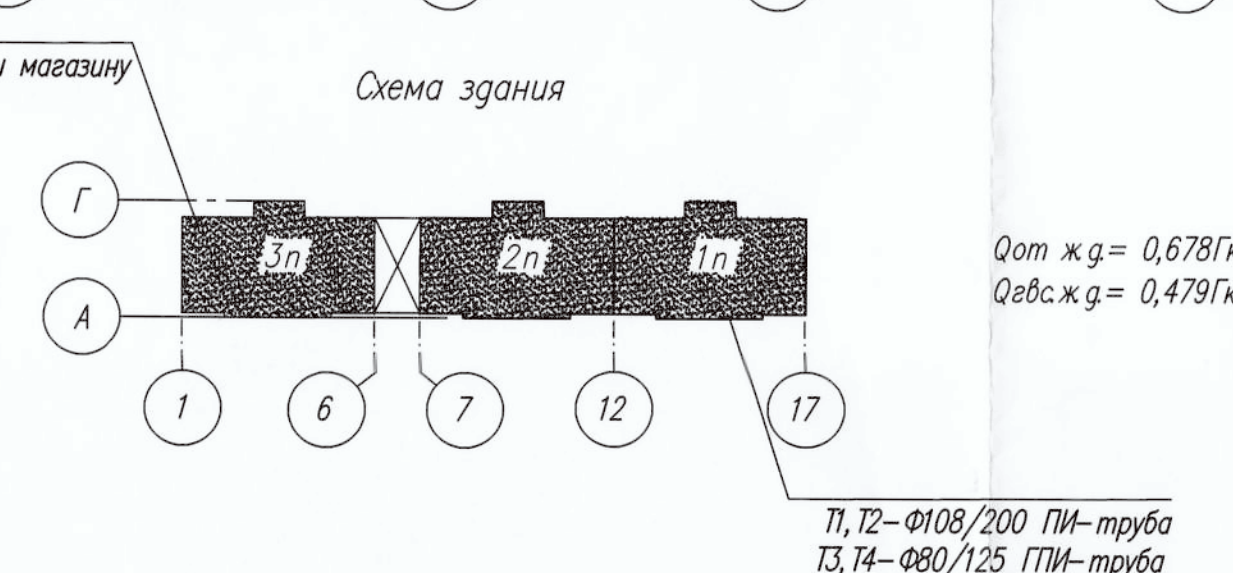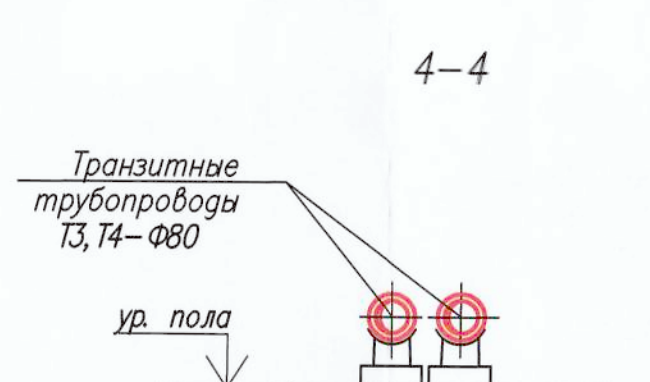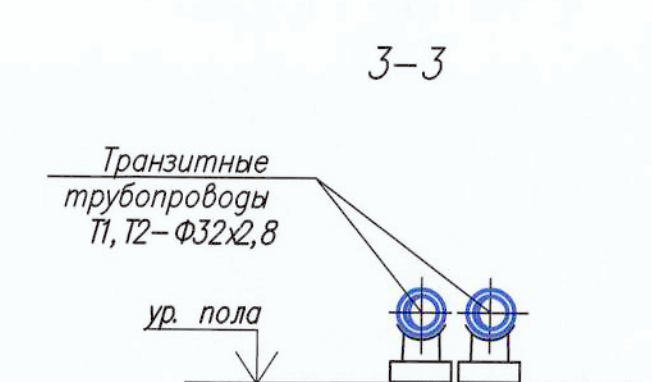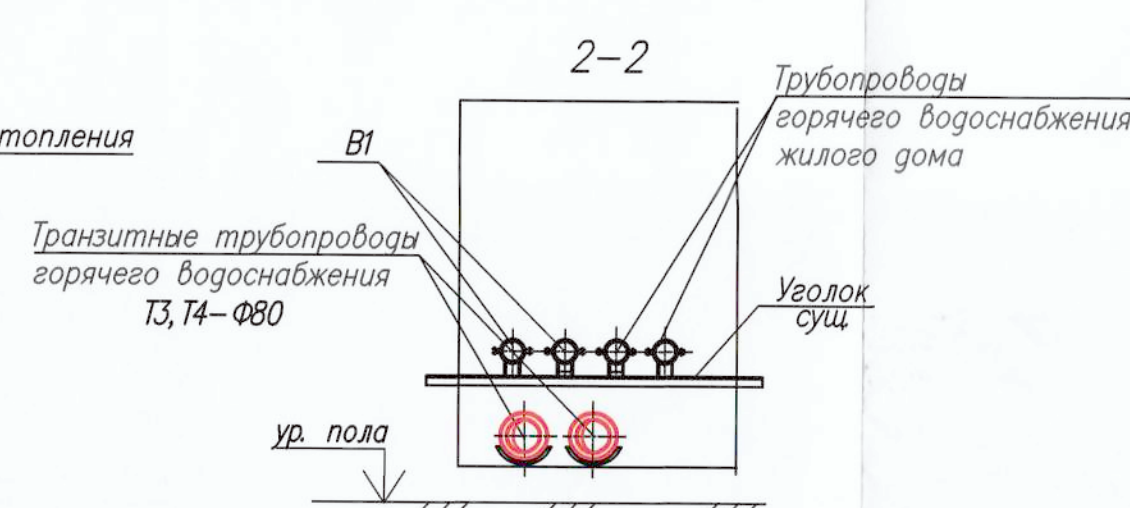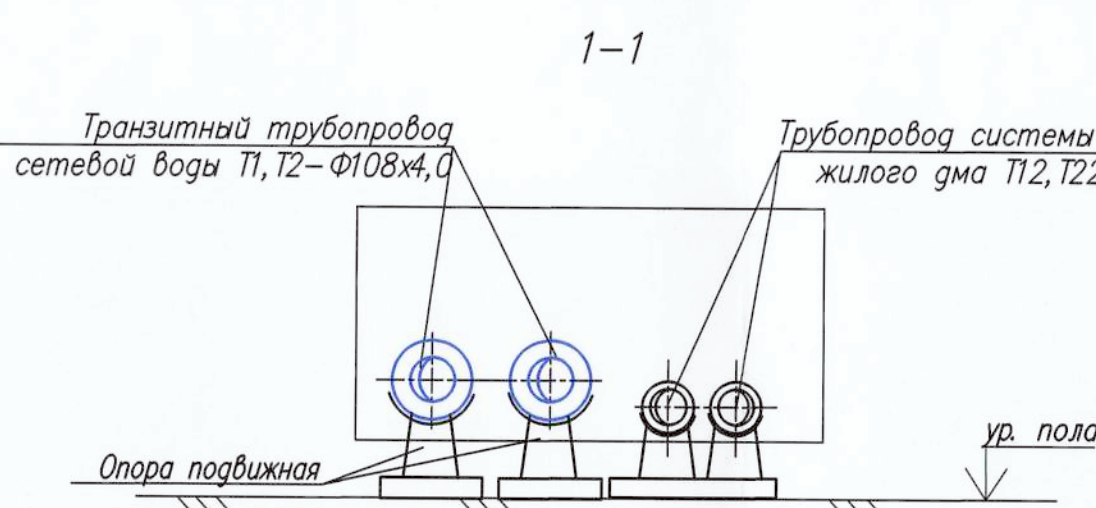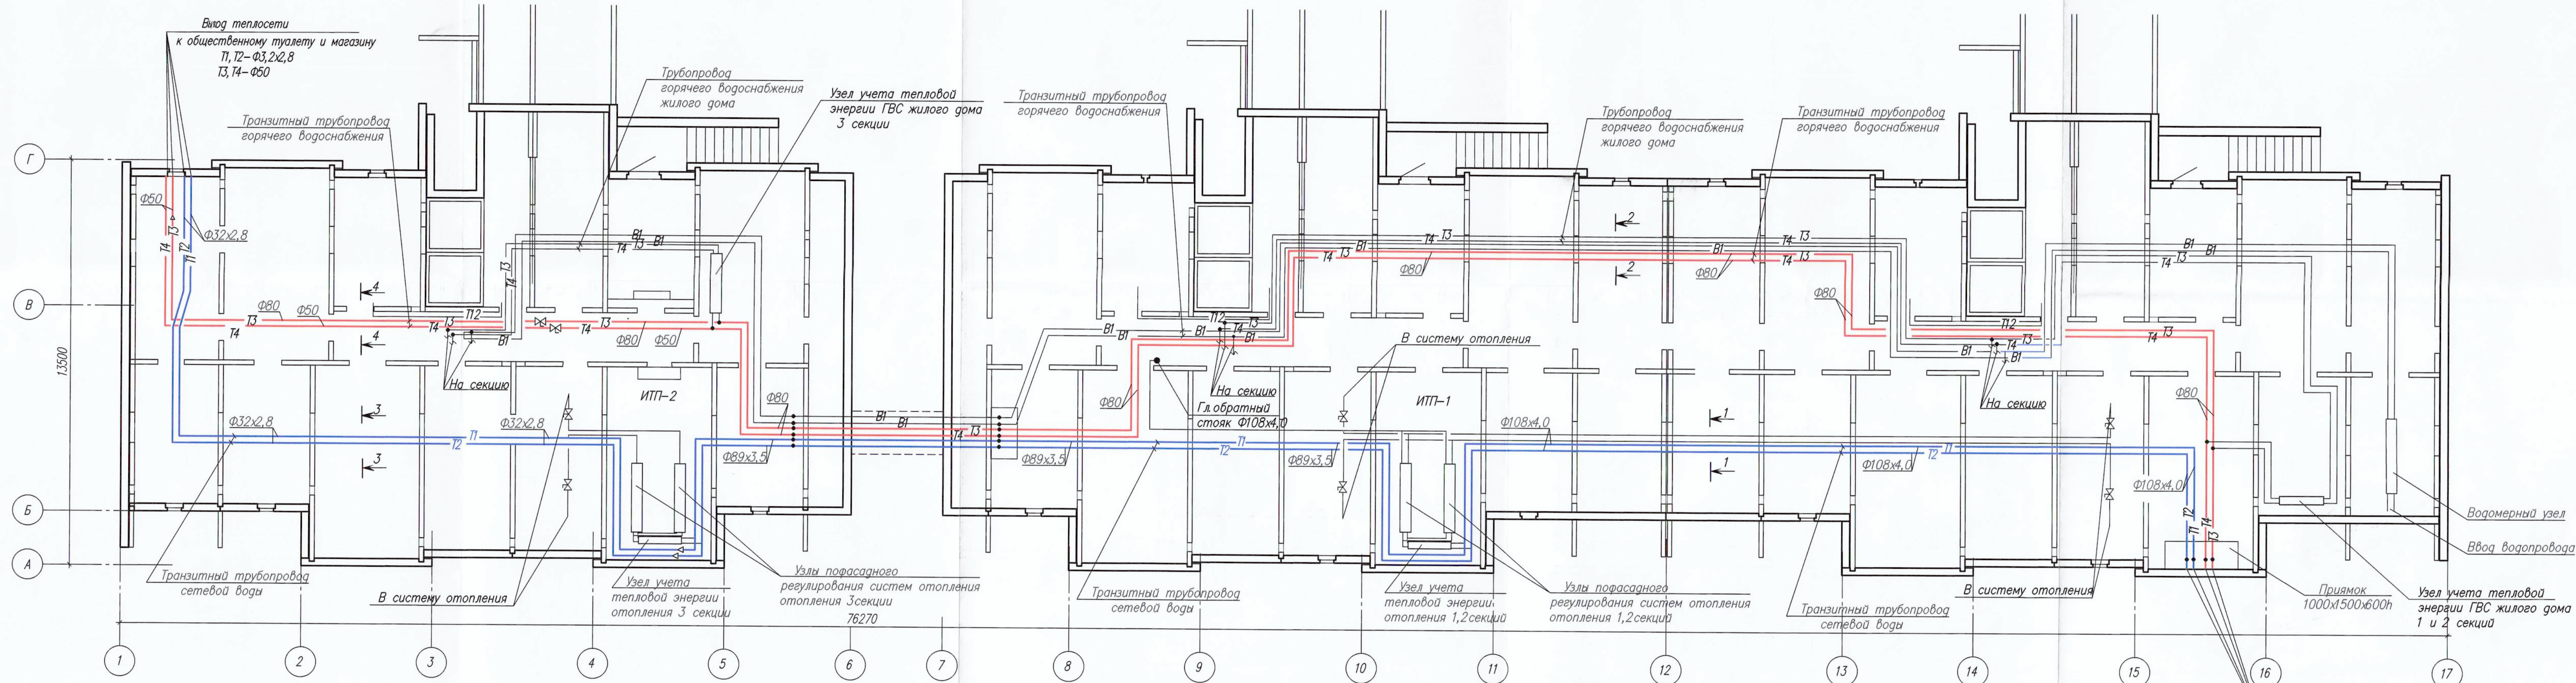

Qот ж.д. = 0,678 Гкал/ч
Qвс ж.д. = 0,479 Гкал/ч


ГОСУДАРСТВЕННОЕ ПРЕДПРИЯТИЕ
«Минсккоммунапроект» РТС-3
Подпись: [Signature]

					147-25-Б/Г-ТС		
					"Реконструкция транзитных трубопроводов от ЦТП 3/206В здания по ул. Жукковского, 6 к1, 6 к3, ул. Могилевская, 4 к1, 4 к2, 4 к3, 6 к1, 6 к2, 6 к3, 6 к4, 8 к2, 16 и участка тепловой сети здания ул. Могилевская, 16 - ТК 61/206 - здание по ул. Могилевская, 16 в г. Минск"		
Изм.	Кол.	Лист	№ док.	Подп.	Дата	Жилой дом №6 к1 по ул. Могилевская	Стация
Разработал	Лазарева	С.С.	01.09.2025			ПП	Листов
Проверил	Валетко	С.С.	01.09.2025			План техподполя	РУП "Институт "Белжилпроект"
Н. контроль	Лазарева	С.С.	01.09.2025			Существующее положение	
Утвердил	Валетко	С.С.	01.09.2025				

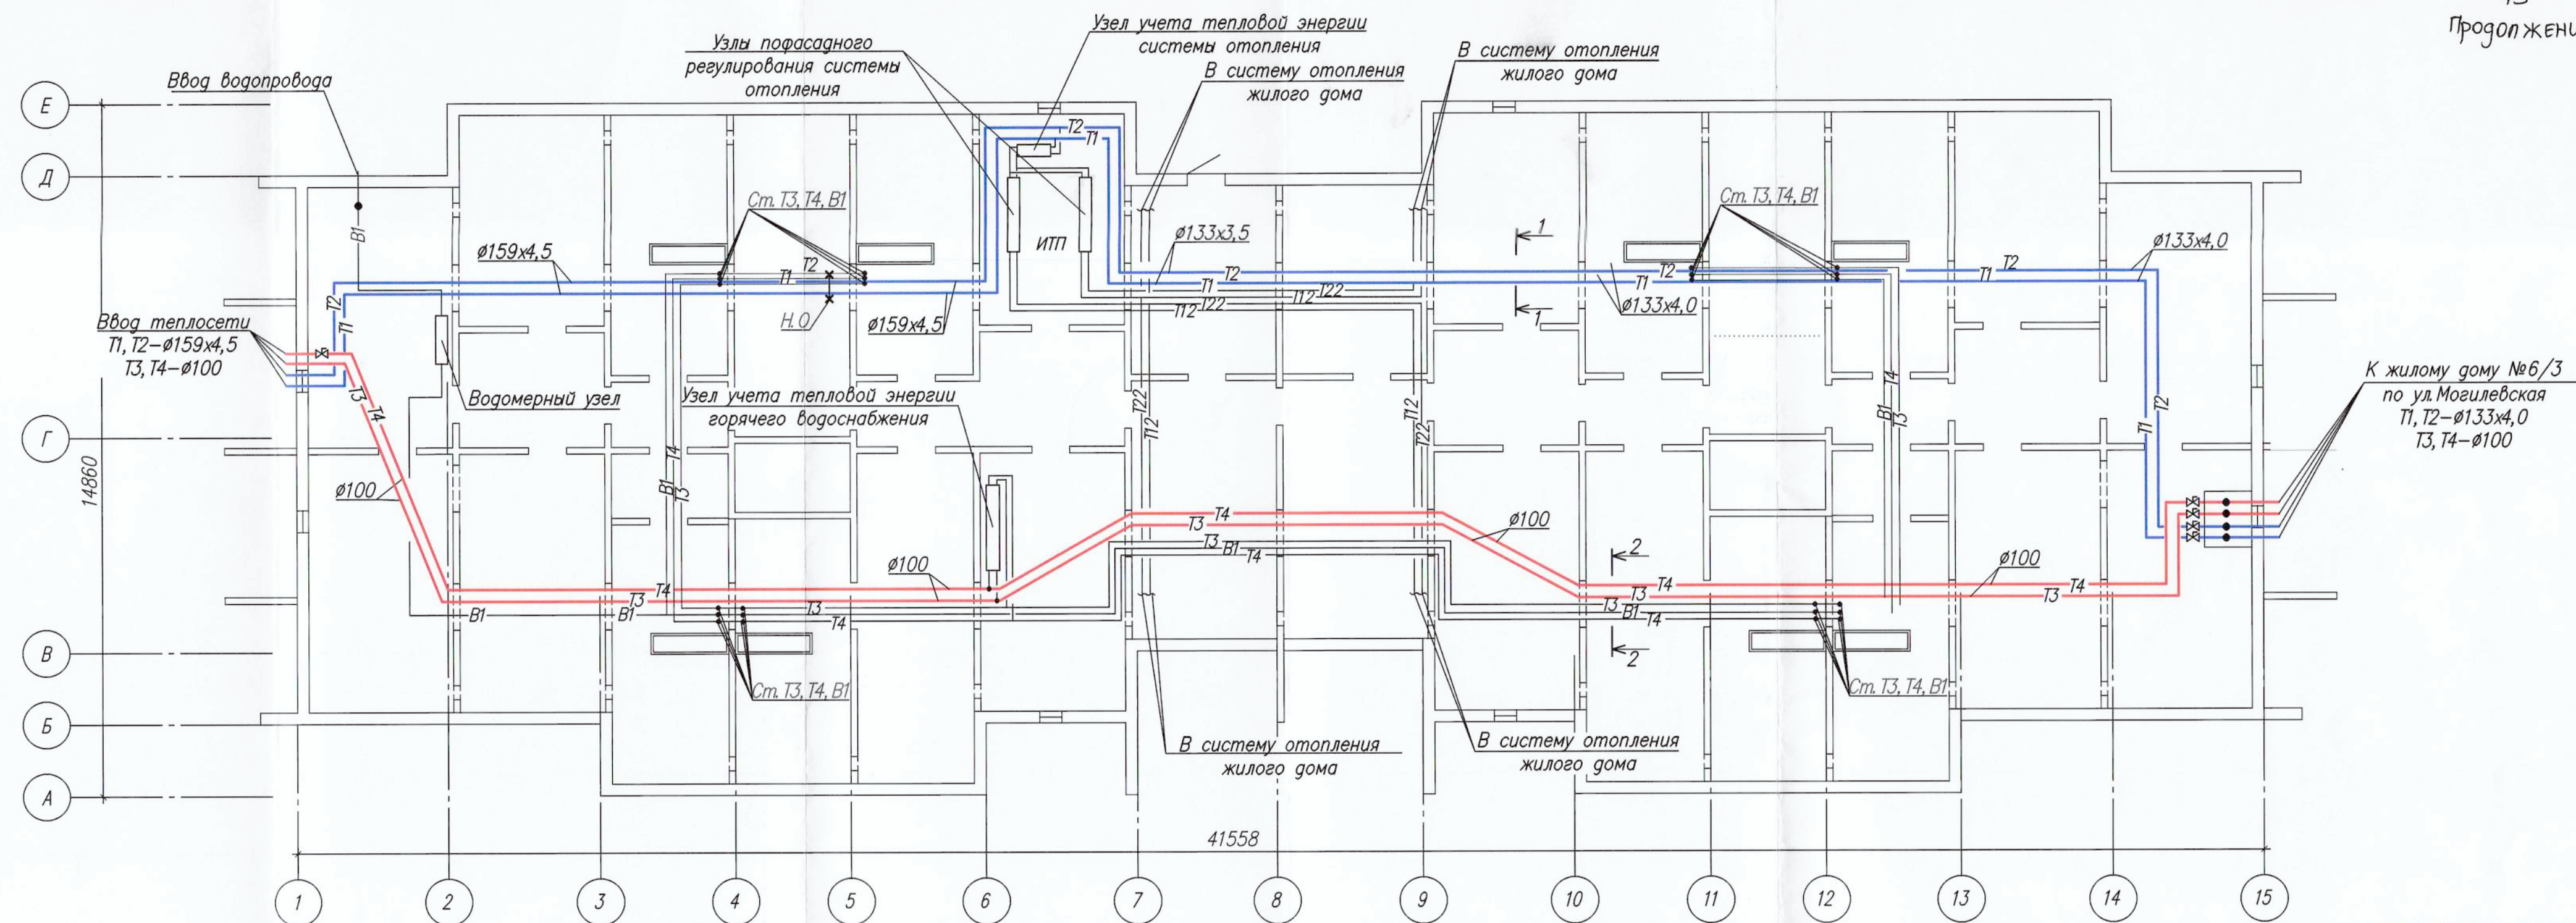


К жилому дому №6/3
по ул. Могилевская
Т1, Т2— $\phi 133 \times 4,0$
Т3, Т4— $\phi 100$

ГОСУДАРСТВЕННОЕ ПРЕДПРИЯТИЕ
«Минсккоммунгаз» РТС-3
Подпись: *[Signature]*

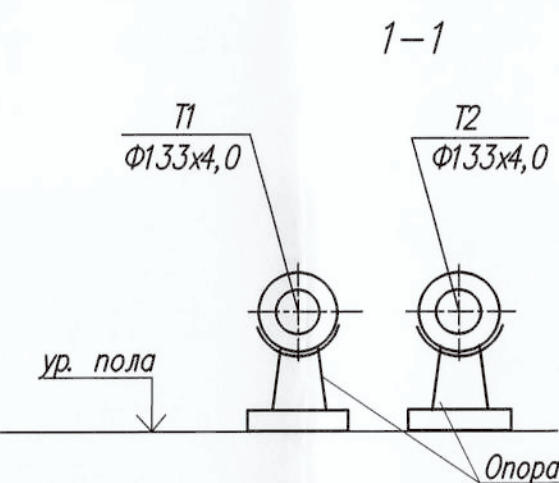


Существующие трубопроводы
горячего водоснабжения
жилого дома

Транзитные
трубопроводы горячего
водоснабжения Т3, Т4

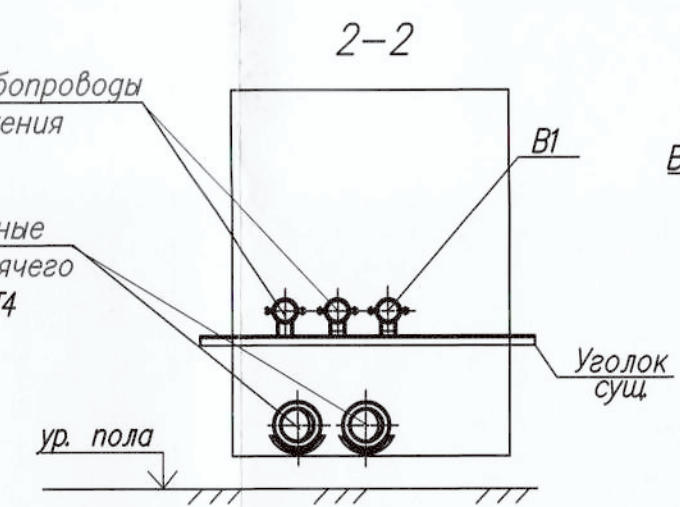


Ввод теплосети
Т1, Т2— $\phi 159 \times 4,5$
Т3, Т4— $\phi 100$

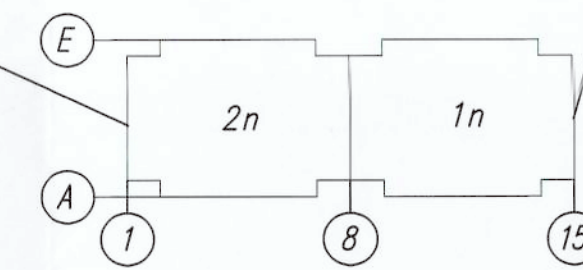

$Q_{от} = 0,300 \text{ Гкал/ч}$
 $Q_{гвс} = 0,282 \text{ Гкал/ч}$

К жилому дому №6/3
по ул. Могилевская
Т1, Т2— $\phi 133 \times 4,0$
Т3, Т4— $\phi 100$


						147-25-БГБ-ТС			
						"Реконструкция транзитных трубопроводов от ЦТП 3/206в зданиях по ул. Жуковского, 6к1, 6к3, ул. Могилевская, 4к1, 4к2, 4к3, 6к1, 6к2, 6к3, 6к4, 8к2, 16к участка тепловой сети здание ул. Могилевская, 16 - ТК 61/206-здание по ул. Могилевская, 16в г. Минске			
Изм.	Кол.	Лист	№ док.	Подп.	Дата				
						Жилой дом №6к2 по ул. Могилевская	Стадия	Лист	Листов
							П/П		
Разработал	Лазарева				10.2025	План техподполя Существующее положение	РУП "Институт "Белжилпроект"		
Проверил	Валетко				10.2025				
Н. контроль	Лазарева				10.2025				
Утвердил	Валетко				10.2025				

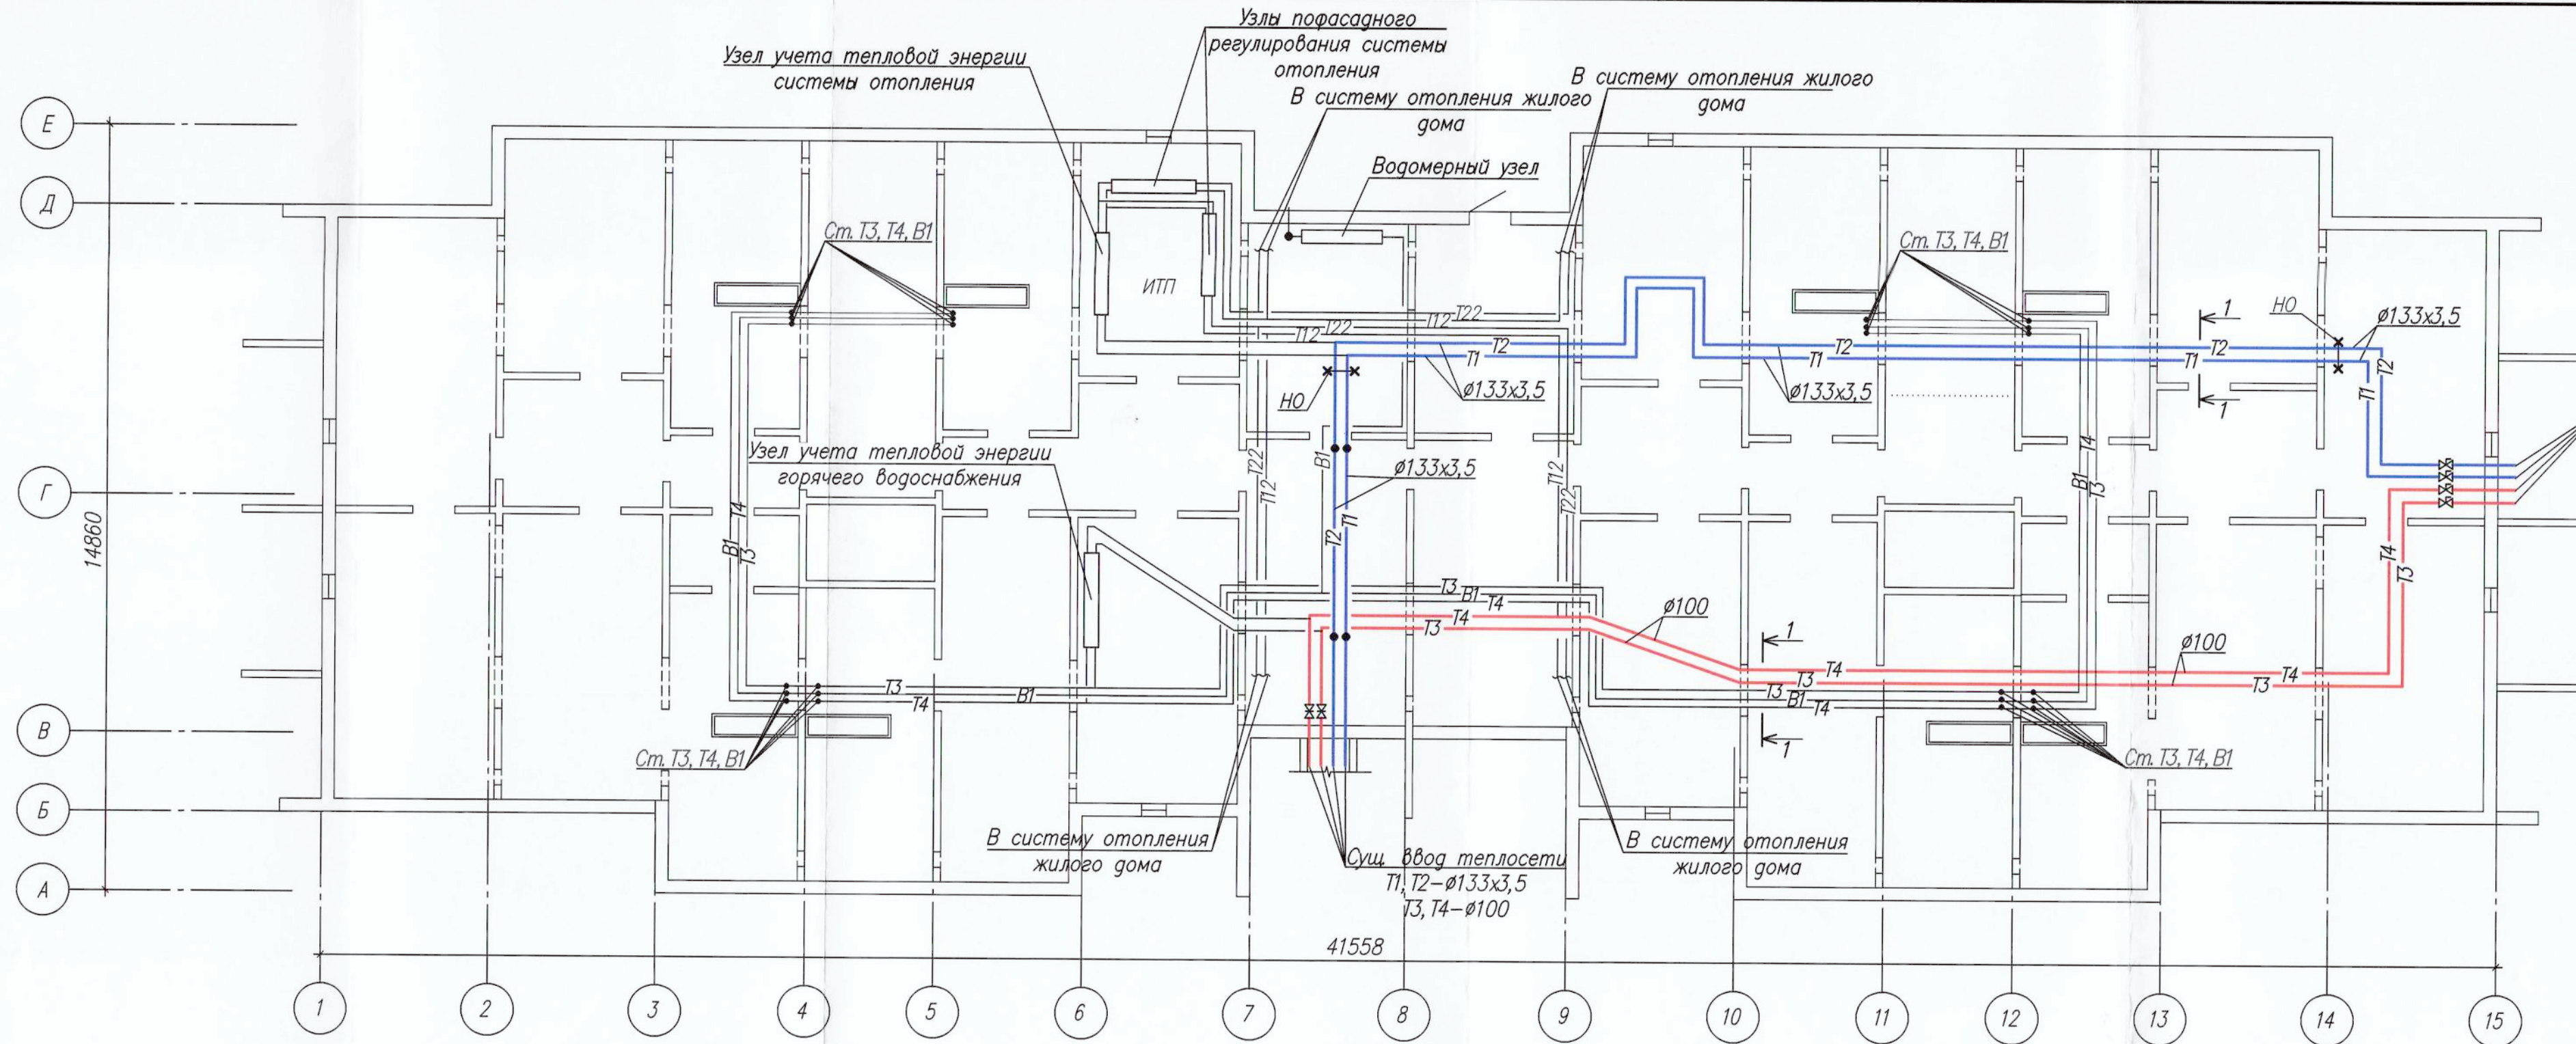

К жилому дому №6/4
по ул. Могилевская
Т1, Т2- $\phi 133 \times 3,5$
Т3, Т4- $\phi 100$

ГОСУДАРСТВЕННОЕ ПРЕДПРИЯТИЕ
«Минсккомунтеплосеть» РТС-3
Подпись: *А.А. Бранко*

1-1

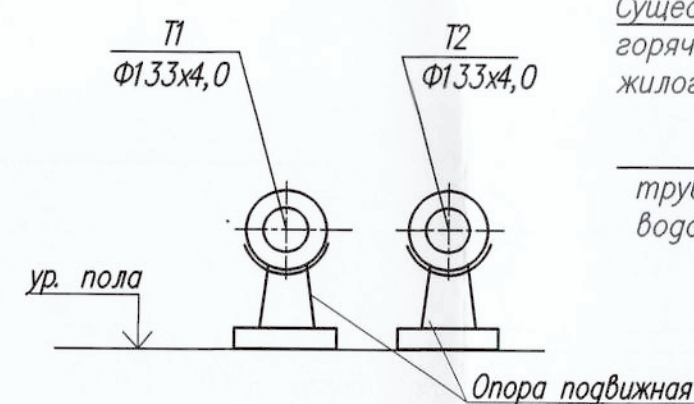

2-2


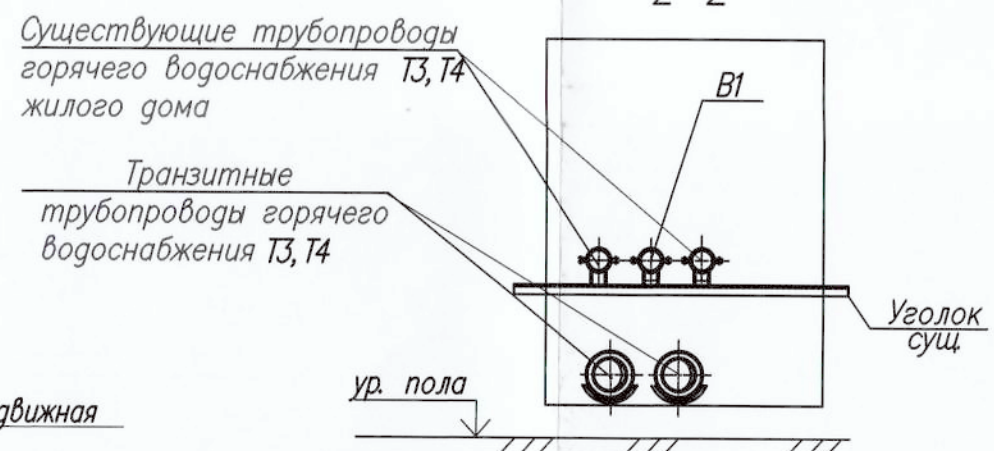


Схема здания

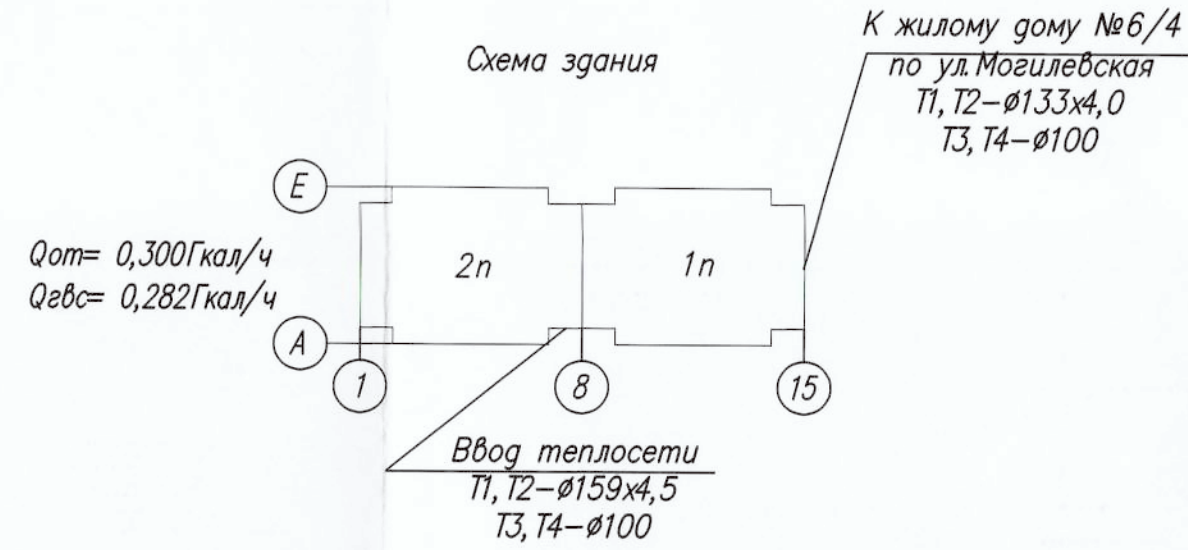

К жилому дому №6/4
по ул. Могилевская
Т1, Т2- $\phi 133 \times 4,0$
Т3, Т4- $\phi 100$

147-25-БГБ-ТС						Жилой дом №6к3 по ул. Могилевская			РУП "Институт "Белжилпроект"		
Реконструкция транзитных трубопроводов от ЦТП 3/206 в зданиях по ул. Жуковского, 6к1, 6к3, ул. Могилевская, 4к1, 4к2, 4к3, 6к1, 6к2, 6к3, 6к4, 8, к2, 16 и участка тепловой сети здания ул. Могилевская, 16 - ТК 61/206-здание по ул. Могилевская, 16 в г. Минске						План техподполья Существующее положение					
Изм.	Кол.	Лист	№ док.	Подп.	Дата	Стация			Лист		
Разработал	Лазарева	10.2025				ПП					
Проверил	Валетко	10.2025									
Н. контроль	Лазарева	10.2025									
Утвердил	Валетко	10.2025									