


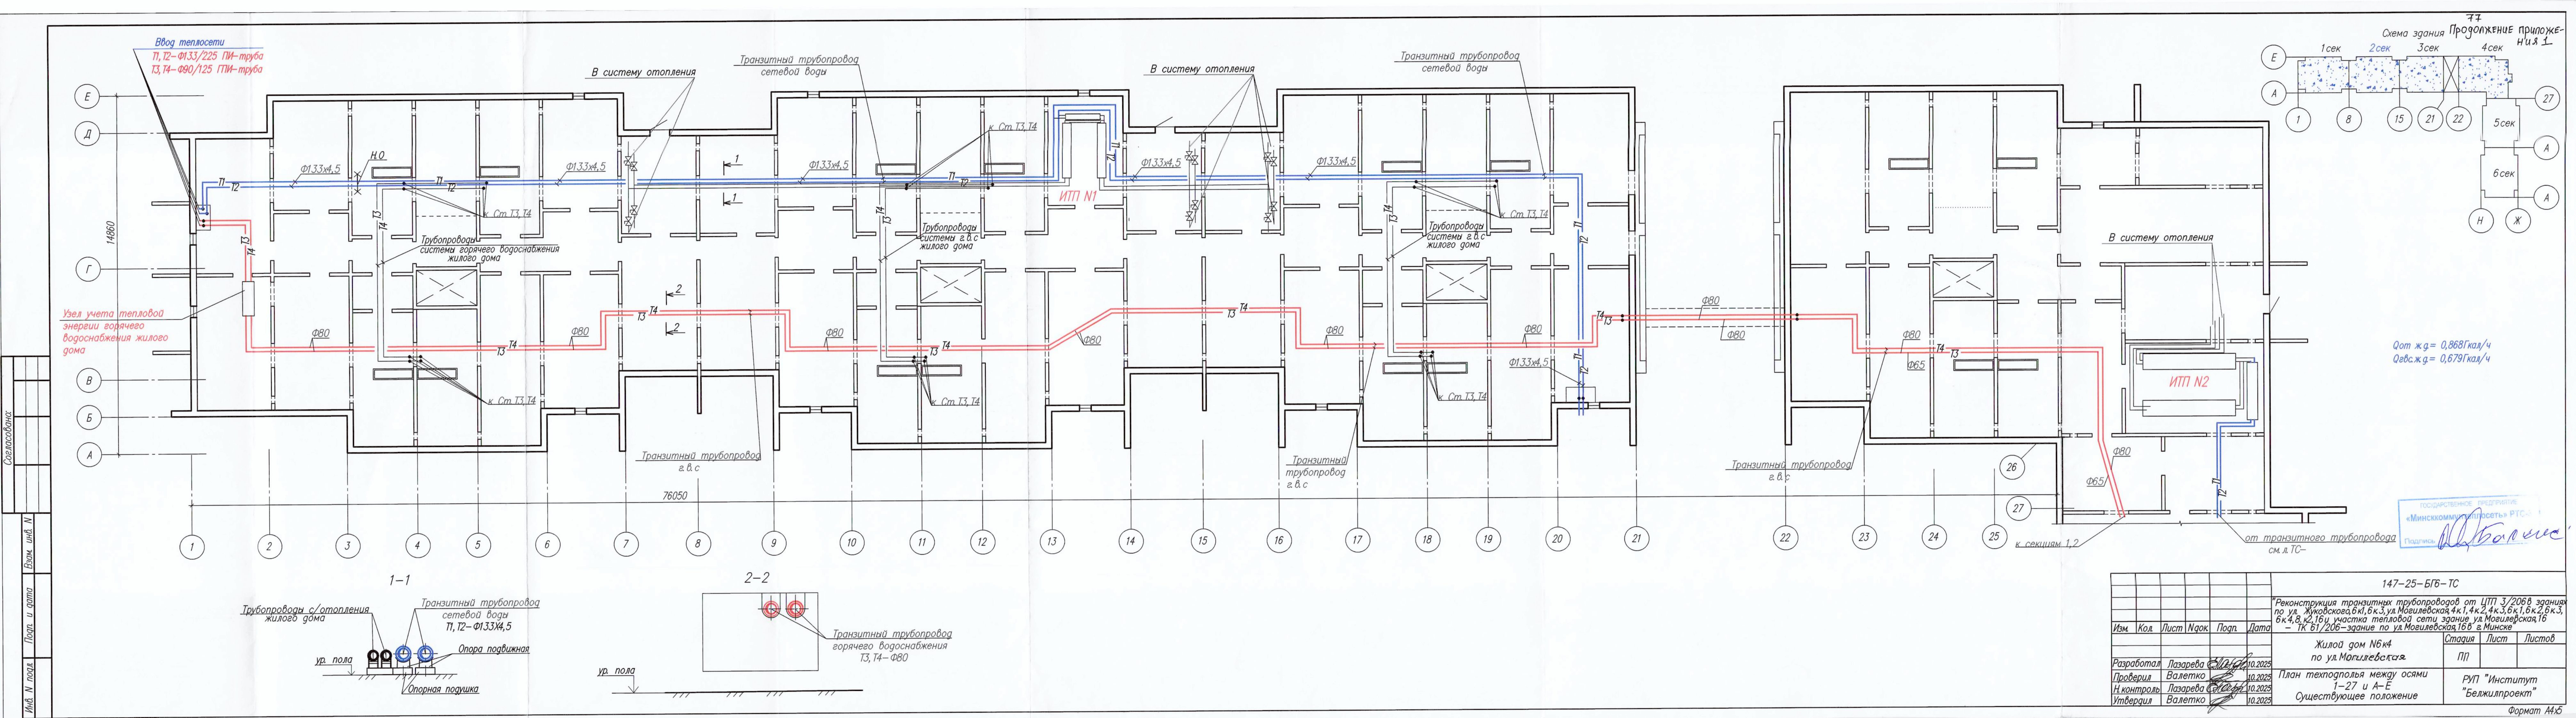
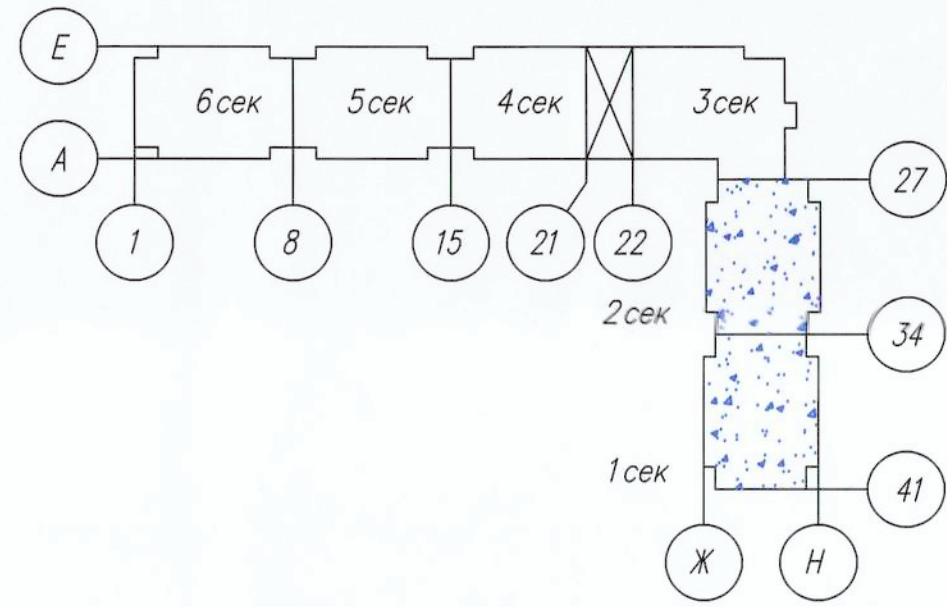


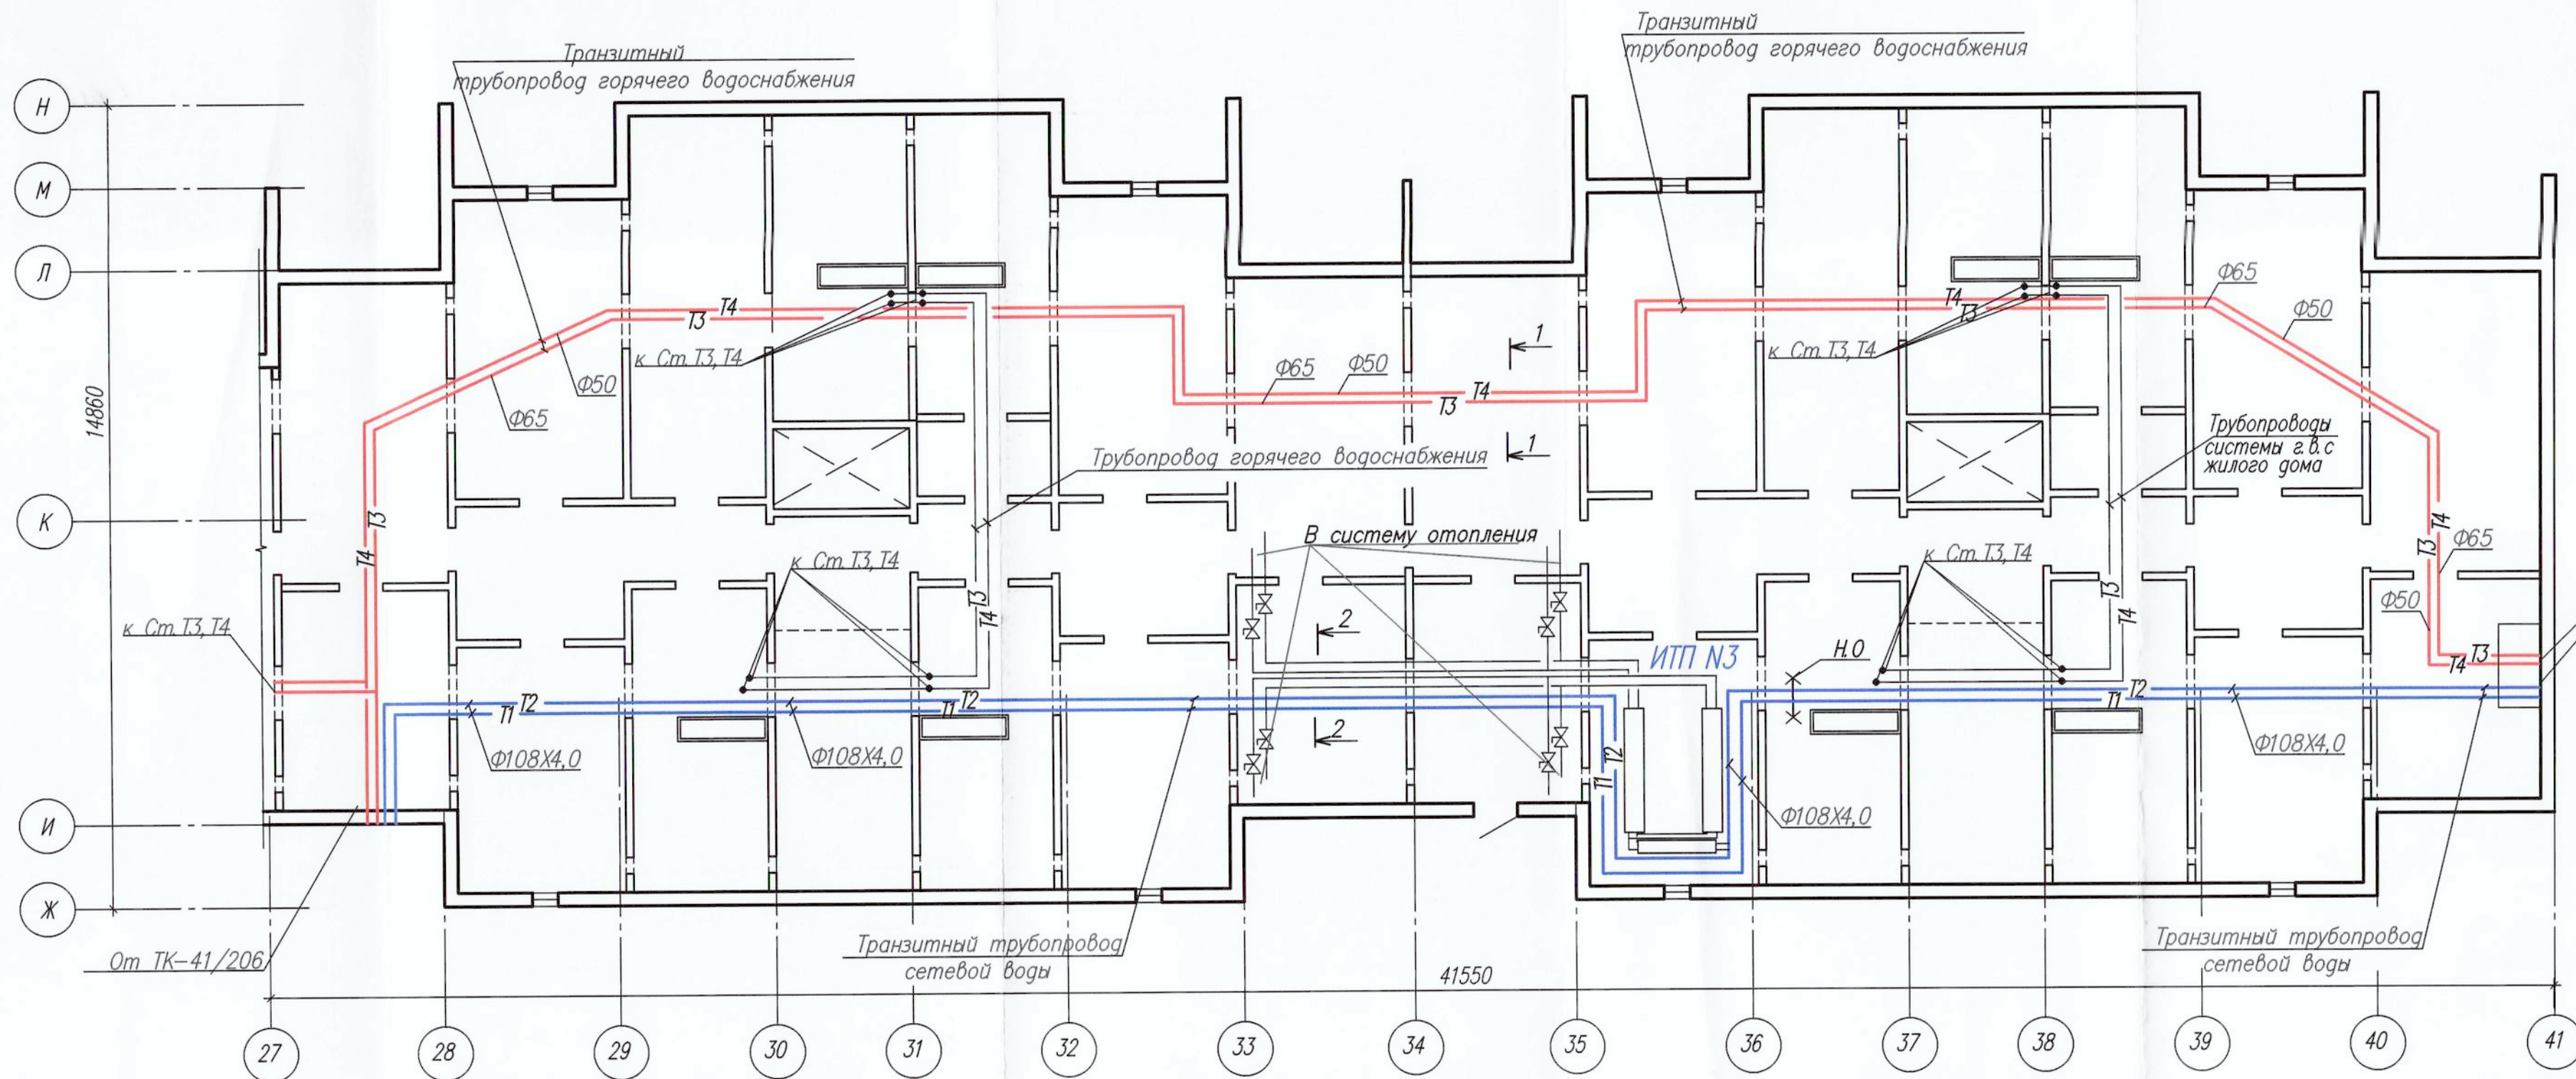

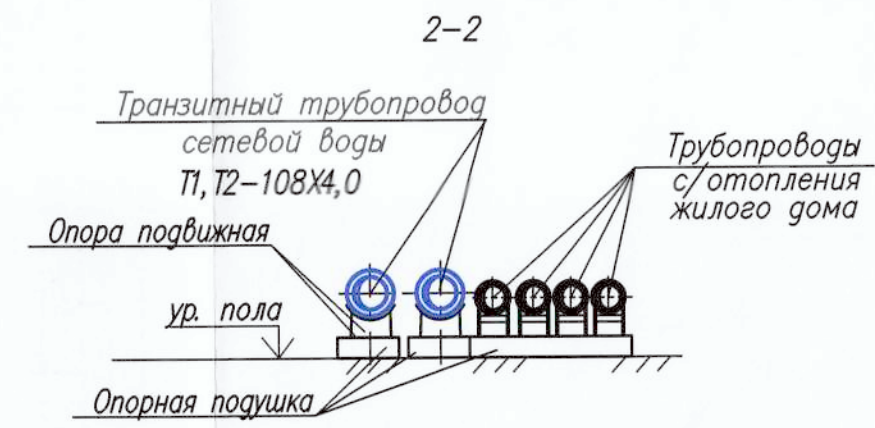


Выход теплосети к зданию школы
T1, T2 - Φ108/200 ПИ-труба
T3 - Φ75/110 ГПИ-труба
T4 - Φ50/90 ГПИ-труба

ГОСУДАРСТВЕННОЕ ПРЕДПРИЯТИЕ
«Минсккоммунальхоз» РТС-3
Подпись: *А.В. Басмач*

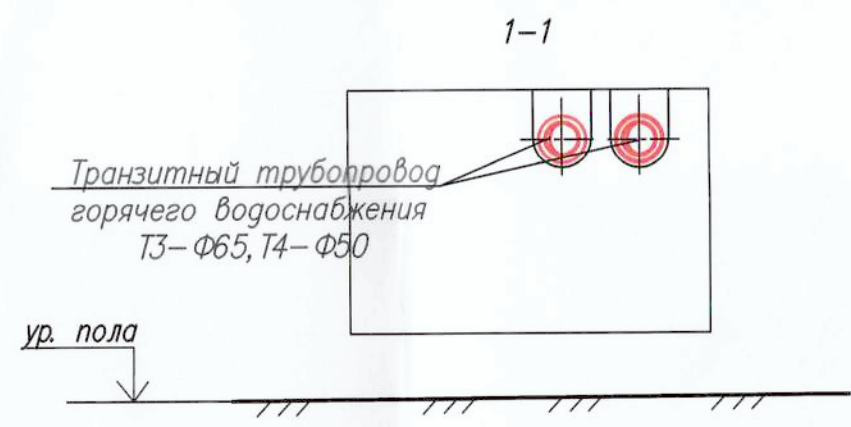

						147-25-БГ6-ТС		
						Реконструкция транзитных трубопроводов от ЦТП 3/206в зданиях по ул. Жуковского, 6к1, 6к3, ул. Могилевская, 4к1, 4к2, 4к3, 6к1, 6к2, 6к3, 6к4, 8к2, 16к участка тепловой сети здание ул. Могилевская, 16 - ТК 61/206-здание по ул. Могилевская, 16 в г. Минске		
Изм.	Кол.	Лист	№ док.	Подп.	Дата	Жилой дом №6к4 по ул. Могилевская	Стадия	Лист
Разработал	Лазарева	10.2025				П/1		
Проверил	Валетко	10.2025				План техподполья между осями 27-41 и Ж-Н		
Н. контроль	Лазарева	10.2025				Существующее положение		
Утвердил	Валетко	10.2025						

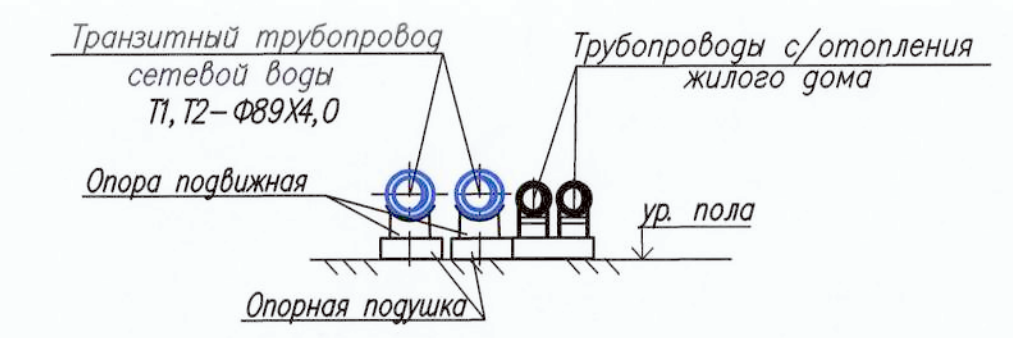

						147-25-БГ6-ТС						
						"Реконструкция транзитных трубопроводов от ЦТП 3/2068 здания по ул. Жуковского, 6к1, 6к3, ул. Могилевская, 4к1, 4к2, 4к3, 6к1, 6к2, 6к3, 6к4, 8к2, 16ч участка тепловой сети здание ул. Могилевская, 16 - ТК 61/206-здание по ул. Могилевская, 16 в г. Минск"						
Изм.	Кол.	Лист	№ док.	Подп.	Дата							
						Жилой дом N8к2 по ул. Могилевская		Стадия	Лист	Листов		
Разработал	Лазарева		10.2025					П/				
Проверил	Валетко		10.2025			План техподполя между осями 27-41 и Ж-Н Существующее положение		РУП "Институт "Белжилпроект"				
Н. контроль	Лазарева		10.2025									
Утвердил	Валетко		10.2025									



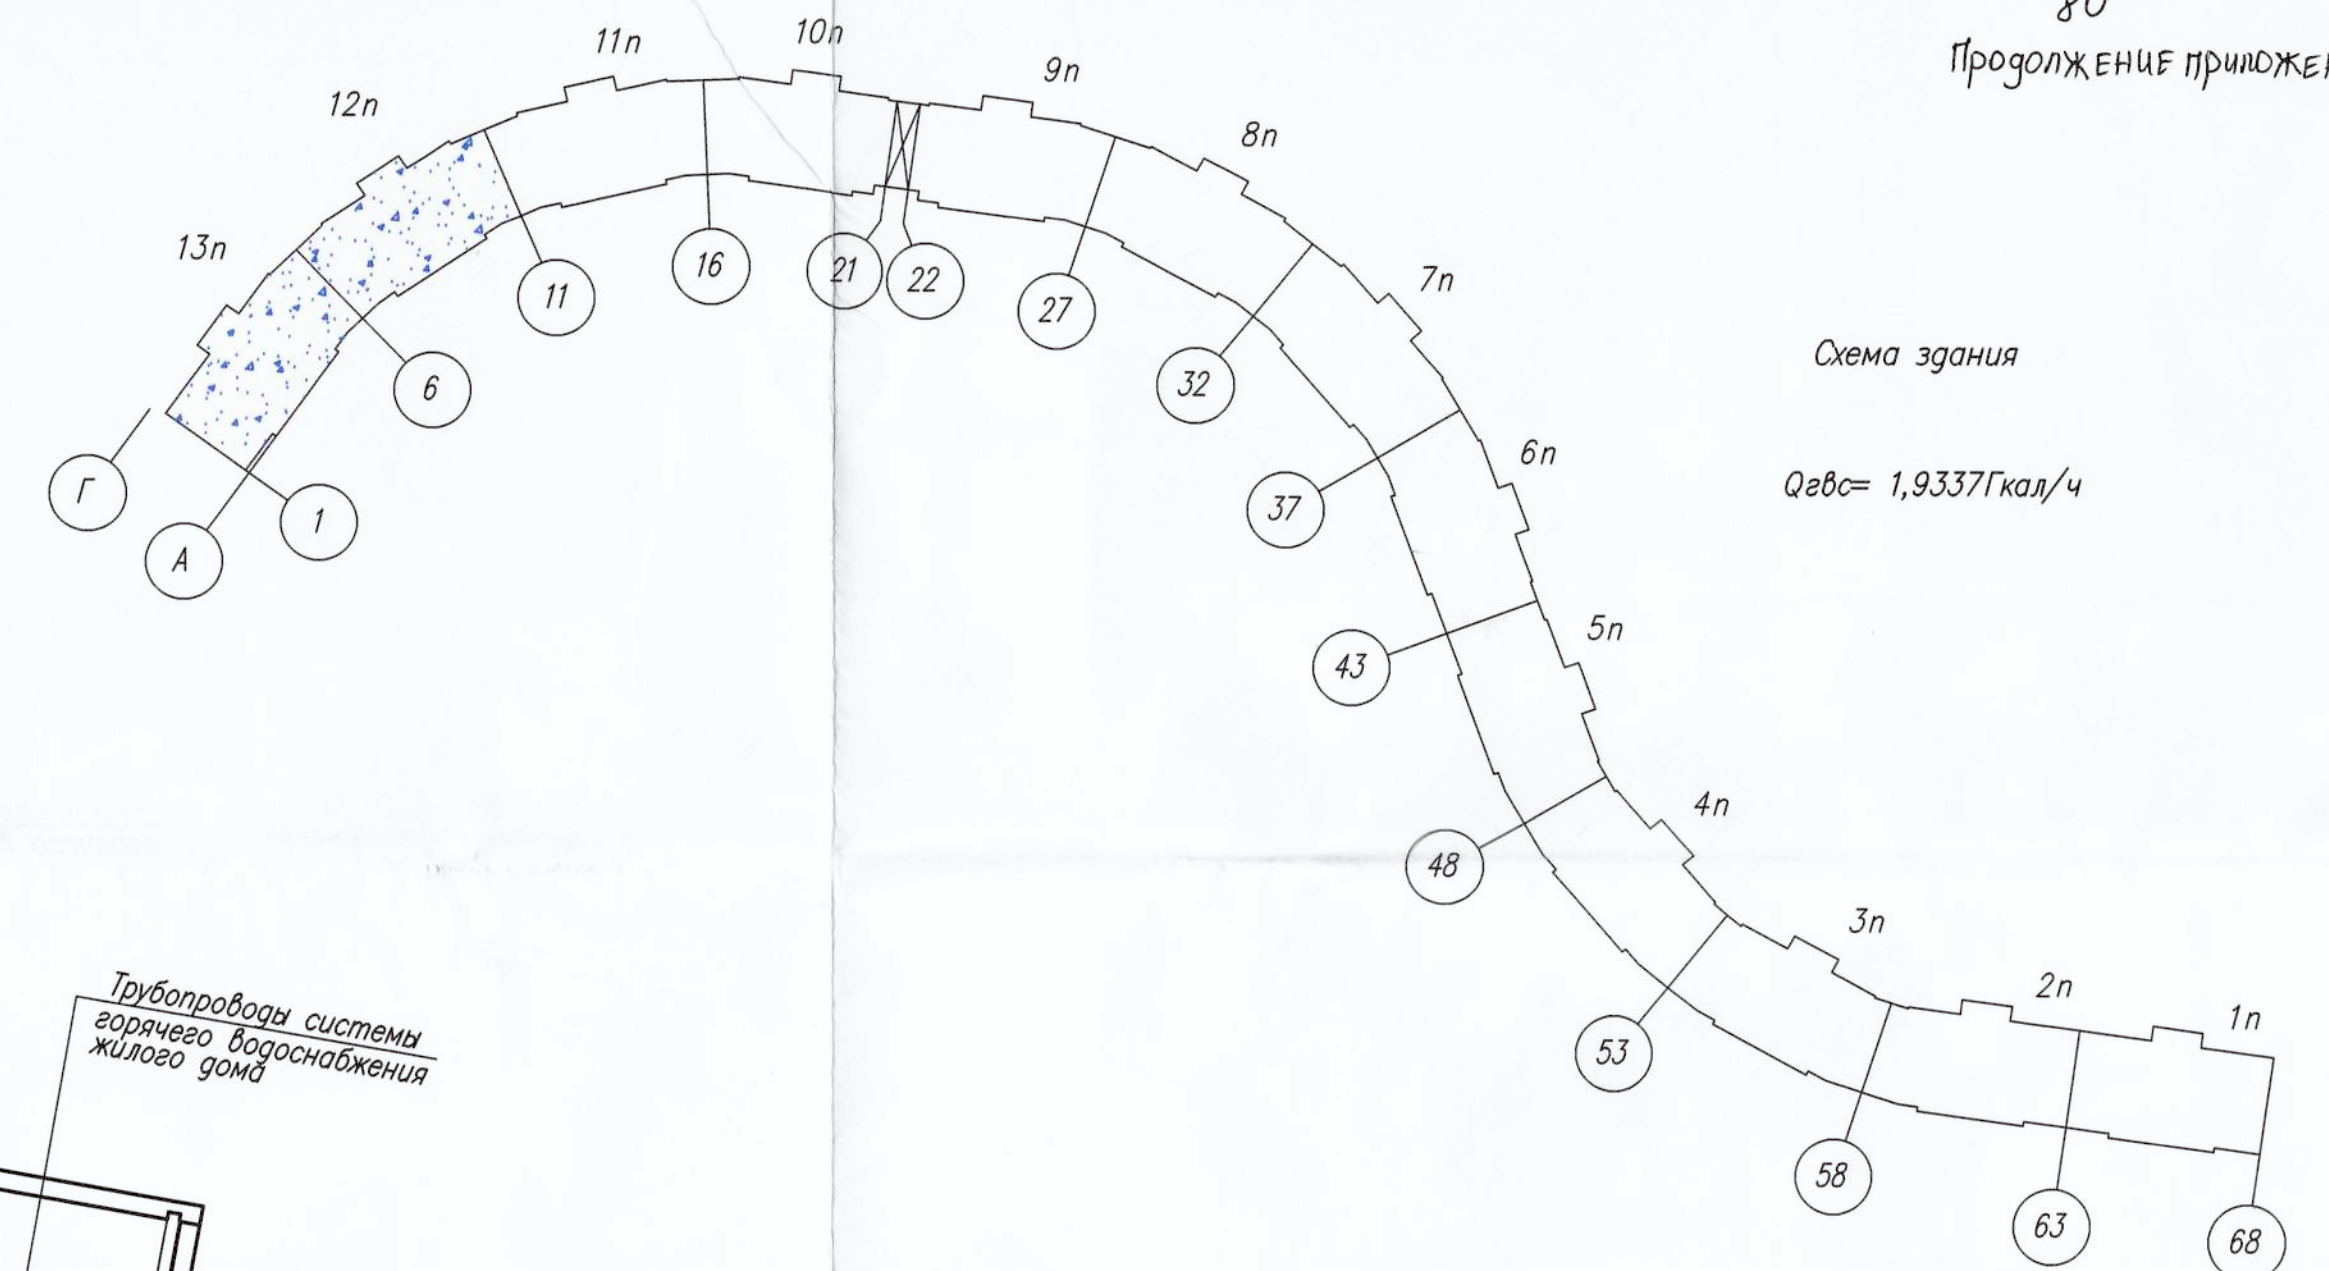


Схема здания
 $Q_{гвс} = 1,9337 \text{ Гкал/ч}$

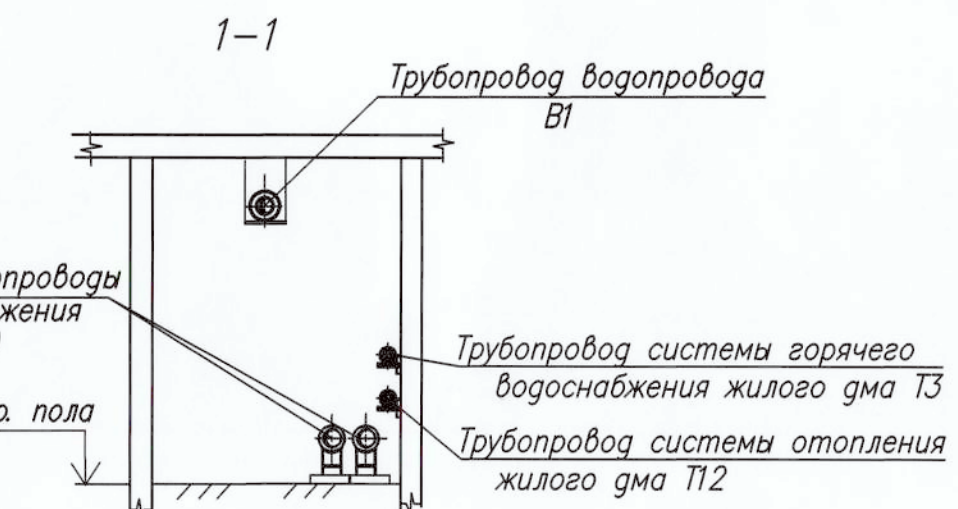

Подпись: *[Signature]*
Государственное предприятие
«Минский водоканал» РТС-3

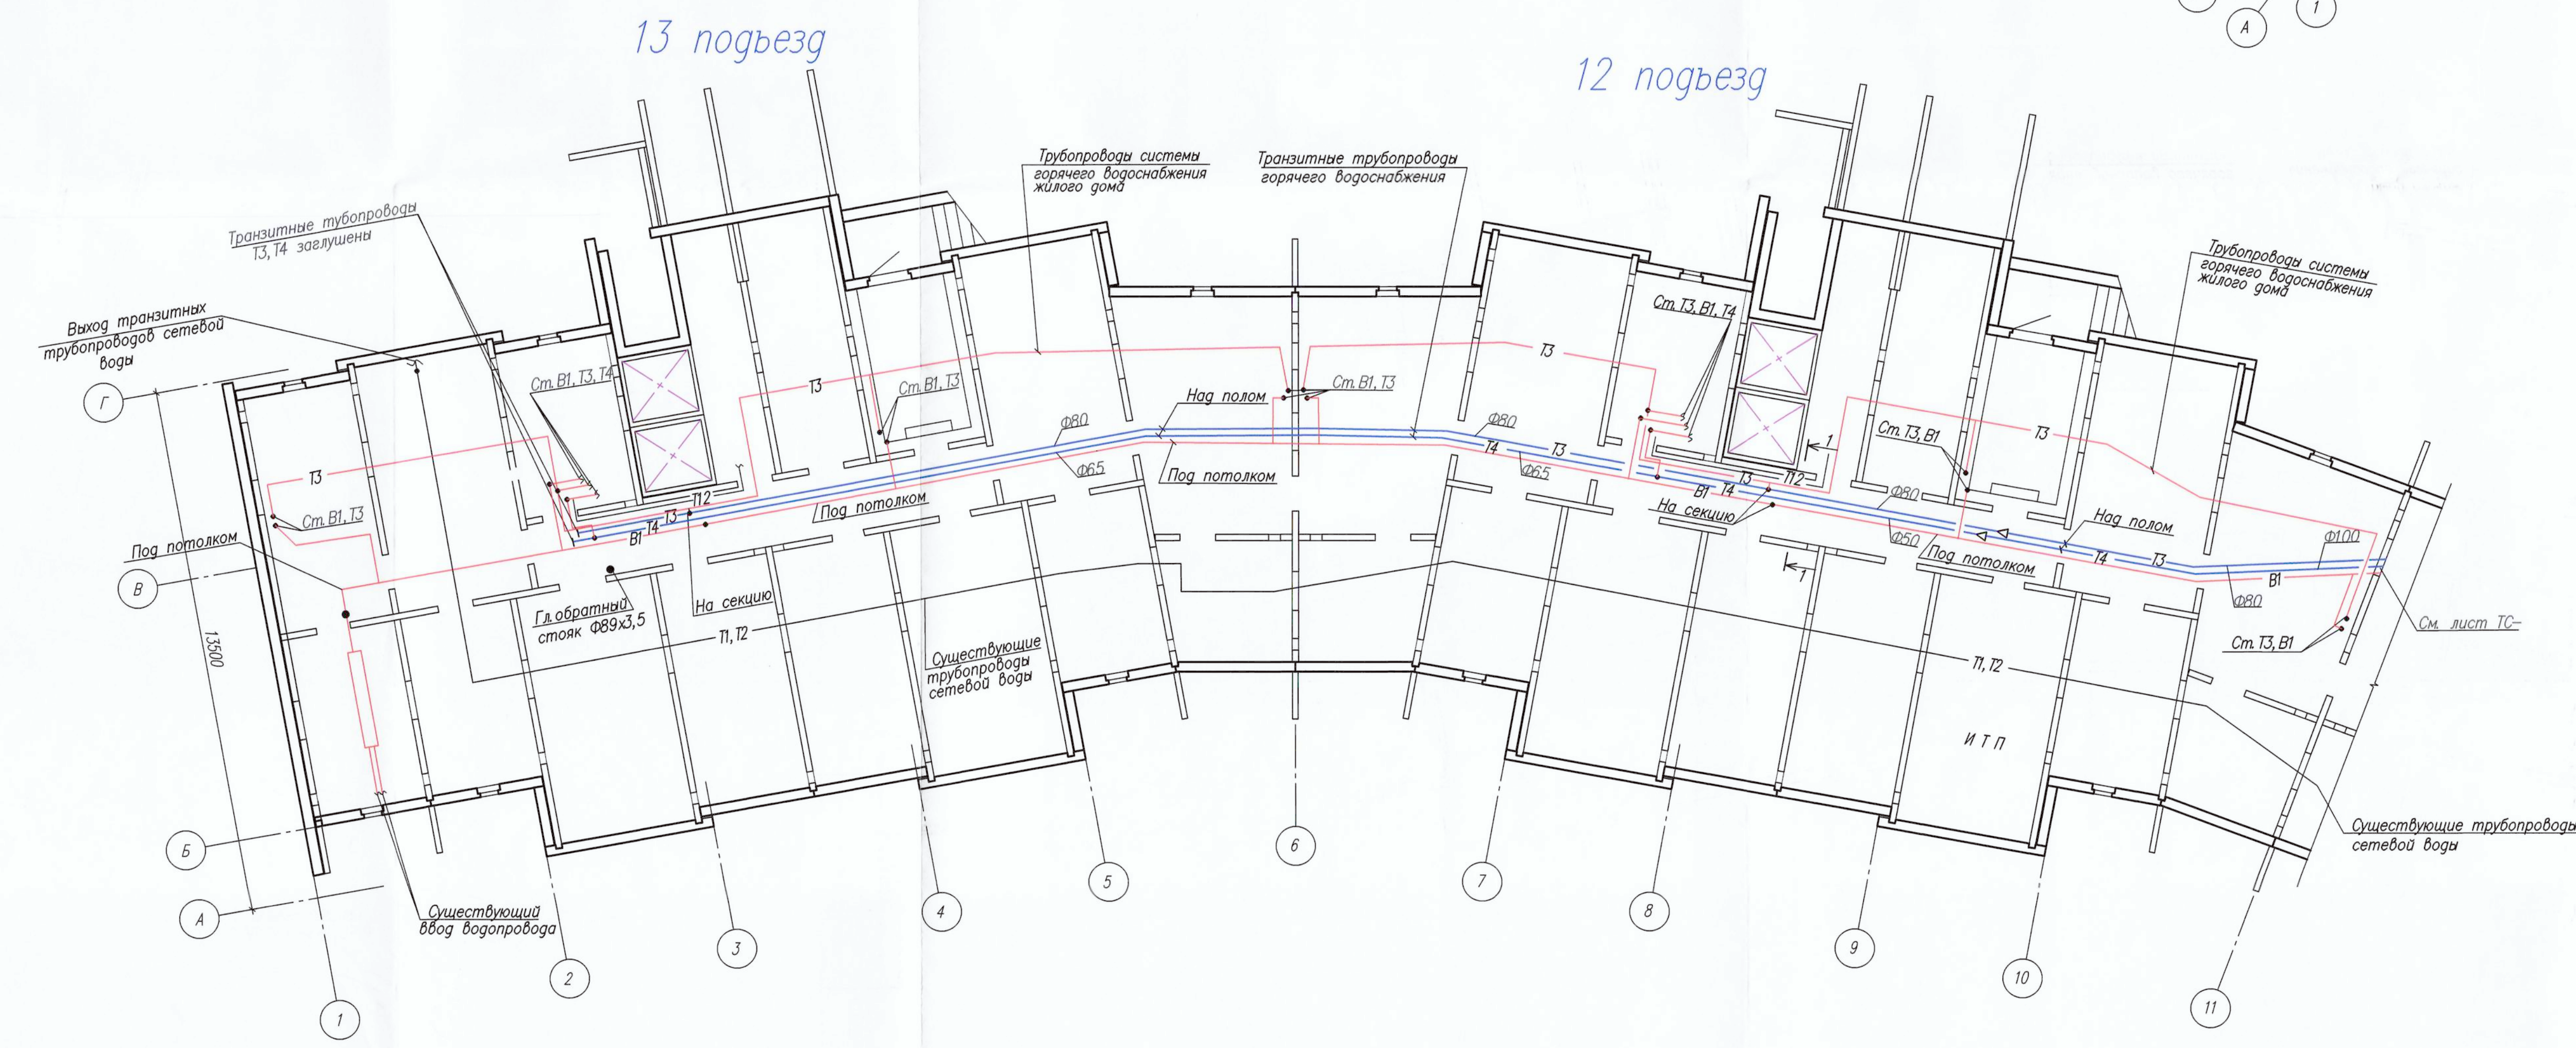

						147-25-БГ6-ТС		
						Реконструкция транзитных трубопроводов от ЦТП 3/2068 здания по ул. Жукковского 6к1, 6к3, ул. Могилевская 4к1, 4к2, 4к3, 6к1, 6к2, 6к3, 6к4, 8к2, 16 и участка тепловой сети здания ул. Могилевская 16 - ТК 61/206-здание по ул. Могилевская 168 в Минске		
Изм.	Кол.	Лист	Изд.	Подп.	Дата	Жилой дом по ул. Могилевская, 16	Стадия	Лист
Разработал	Лазарева	3	10.11.2025			ПП		
Проверил	Валетко	3	10.11.2025			План техподполья между осями 1-10 и А-Г		
Н.контр.	Лазарева	3	10.11.2025			Существующее положение		
Утвердил	Валетко	3	10.11.2025					

РУП "Институт Белжилпроект"



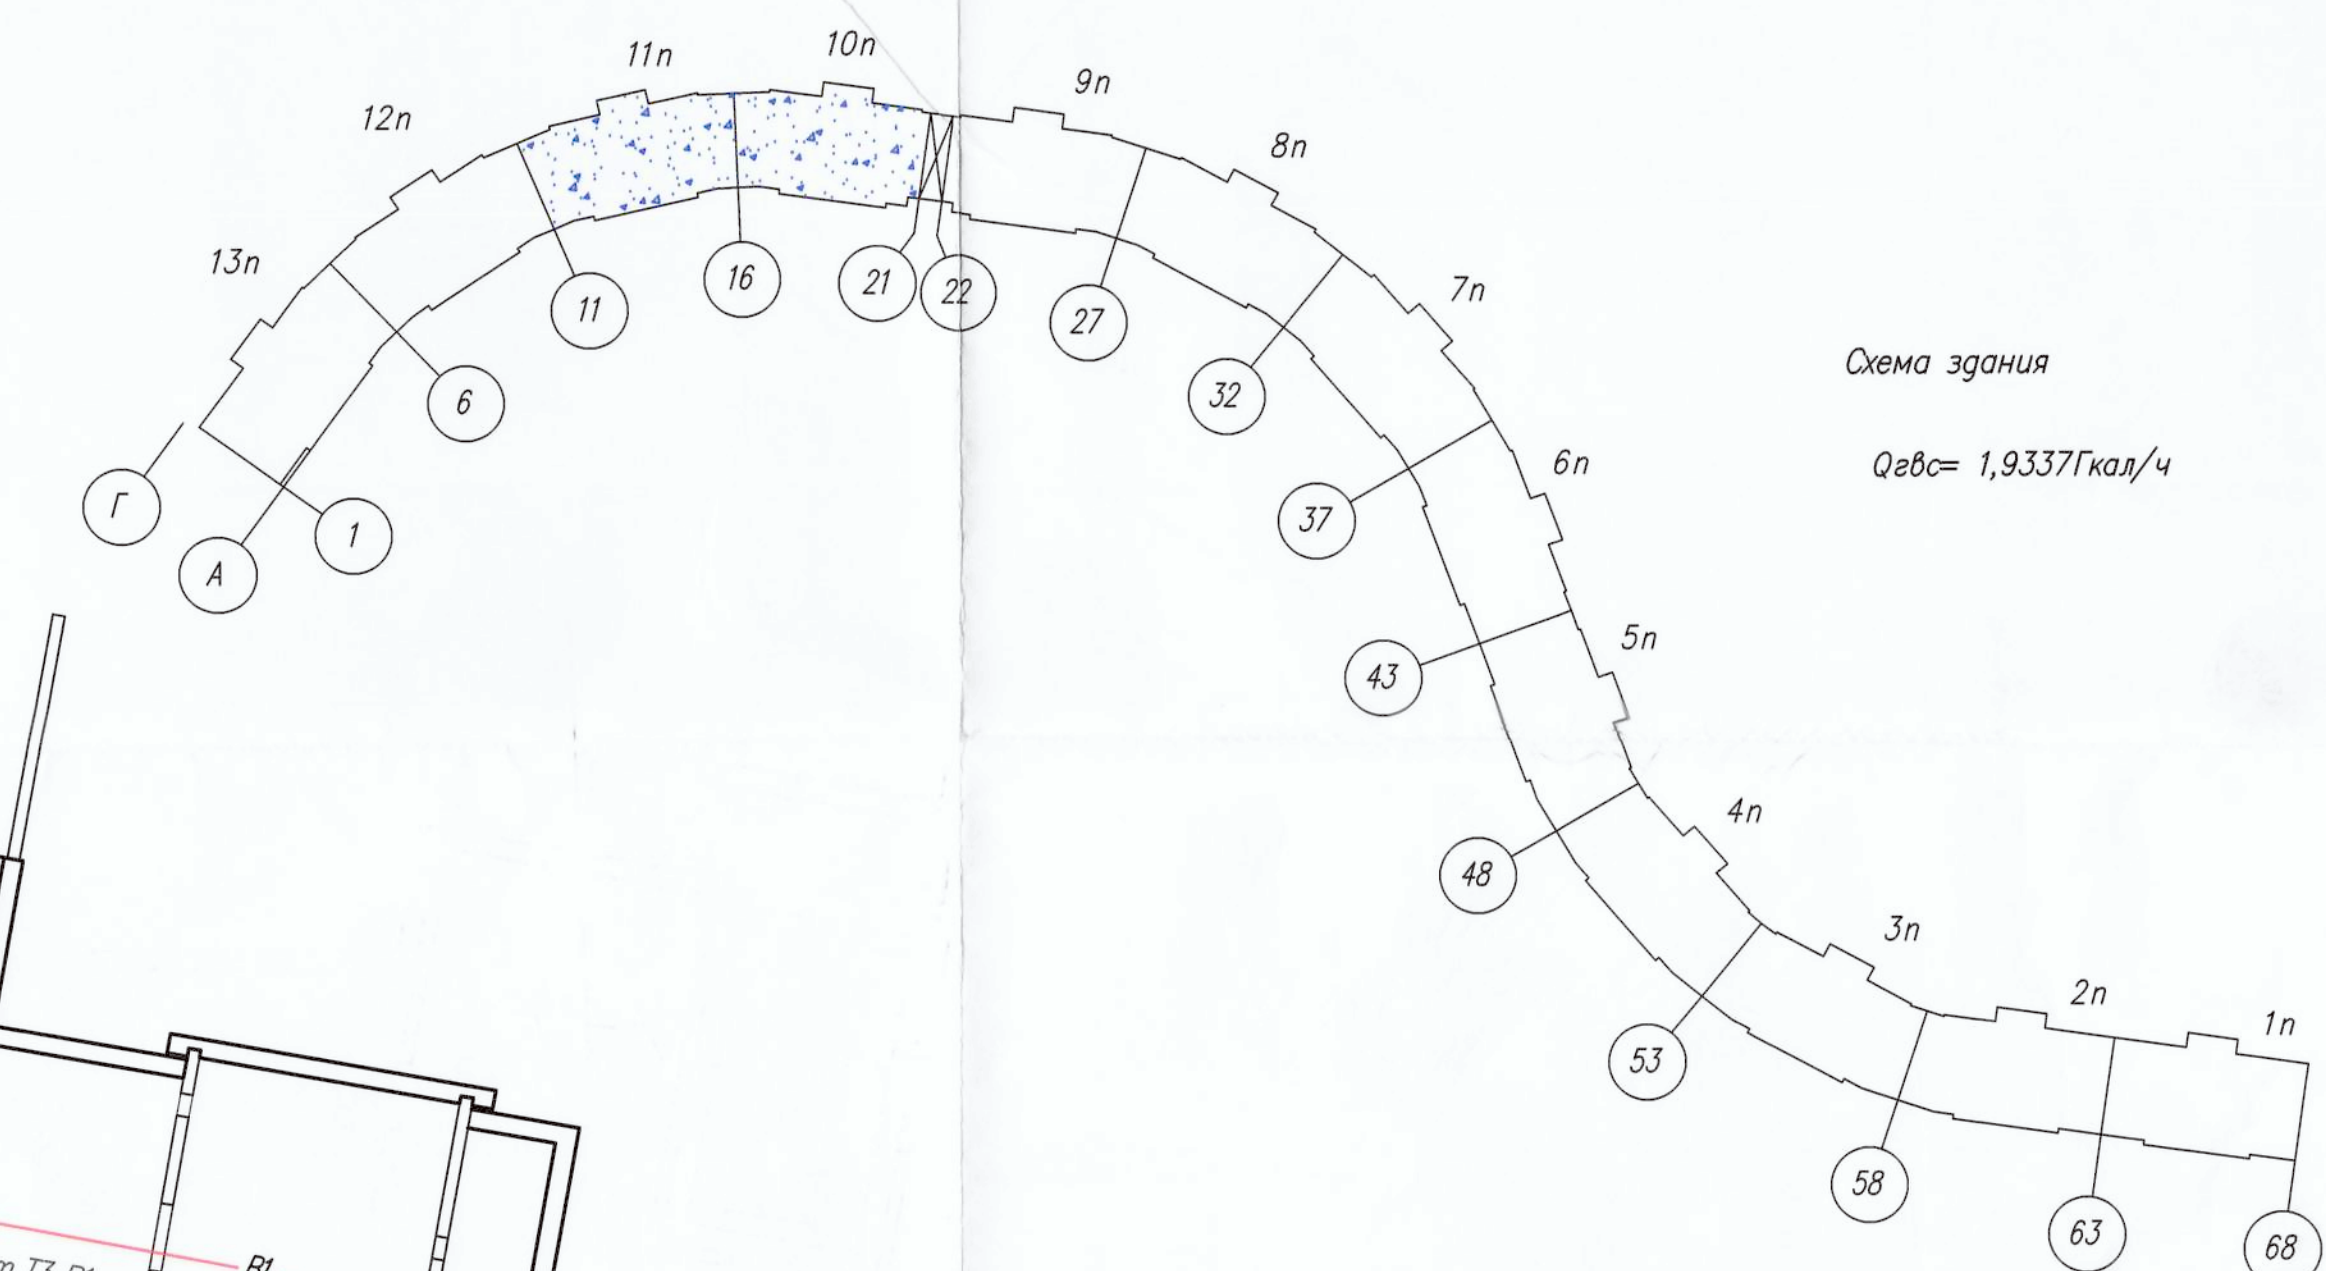


Схема здания
Q_{гвс} = 1,9337 Гкал/ч

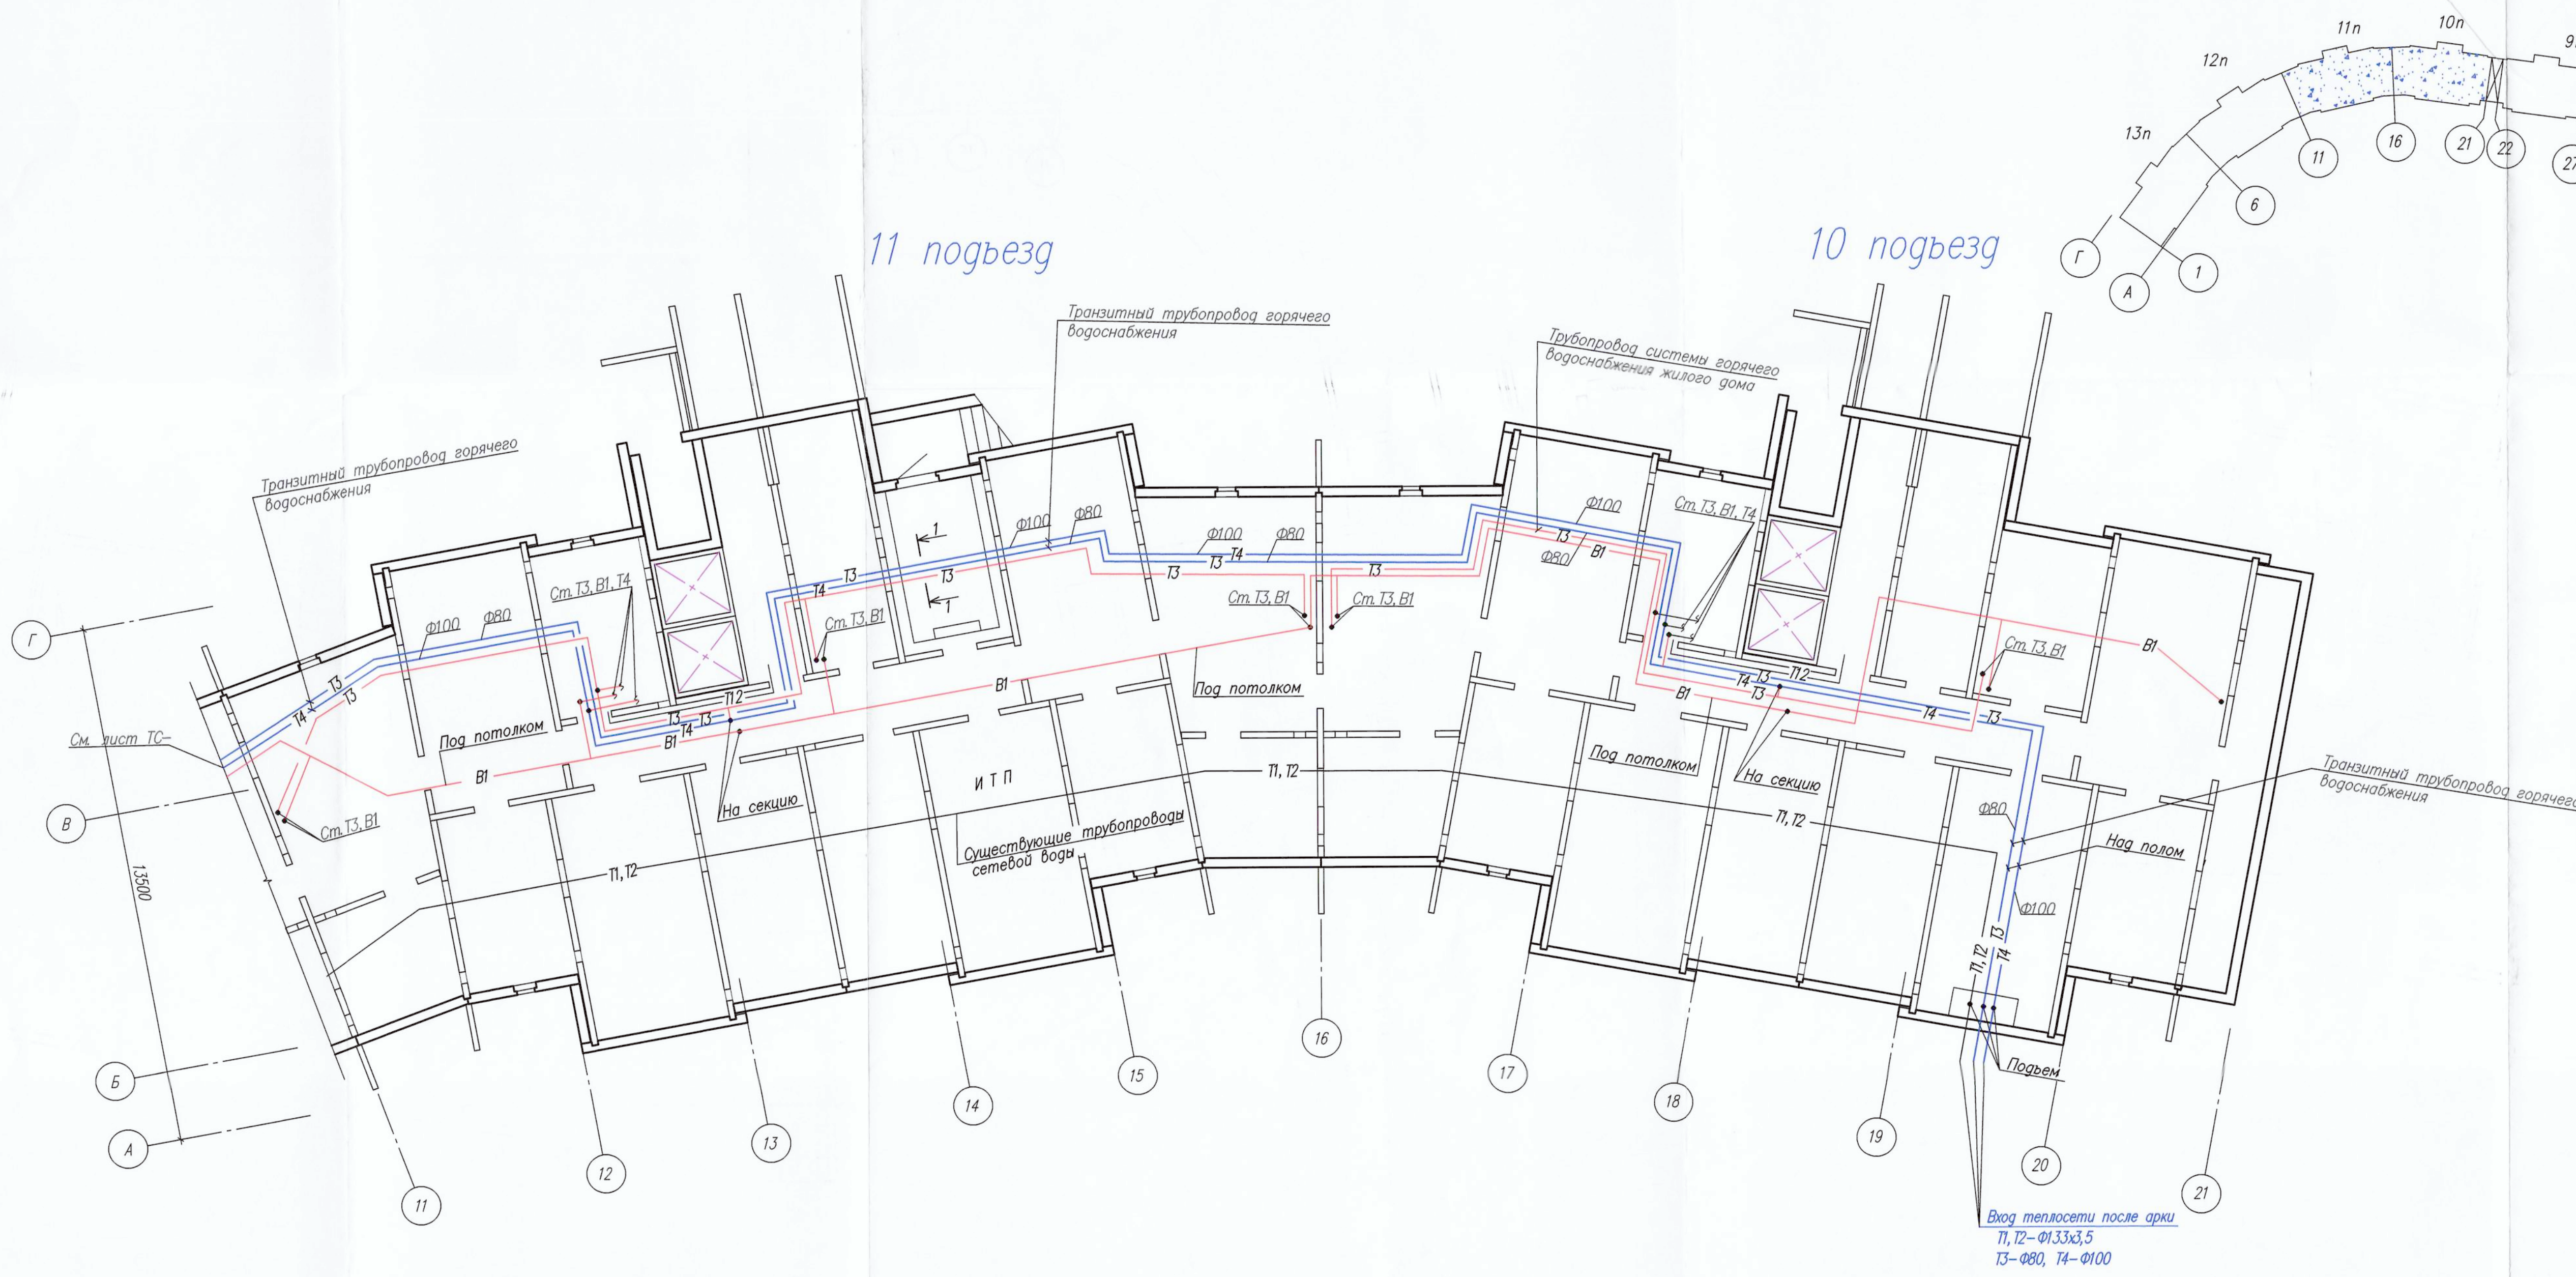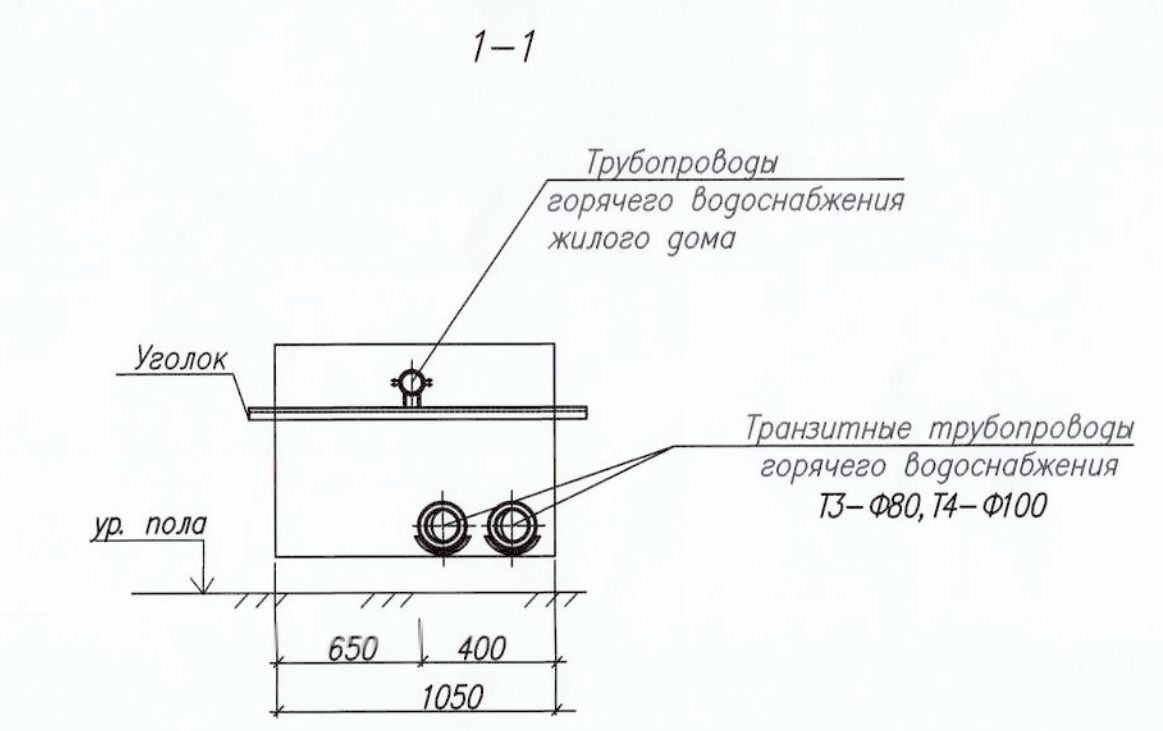

Вход теплосети после арки
П1, П2 - φ133х3,5
ТЗ - φ80, Т4 - φ100





ГОСУДАРСТВЕННОЕ ПРЕДПРИЯТИЕ
«Минсккоммунальхоз» РТС
Подпись: [Signature]

Согласовано:	
Инв. № подл.	
Подп. и дата	
Взам. инв. №	

147-25-БГБ-ТС					
Реконструкция транзитных трубопроводов от ЦТП 3/206 в здании по ул. Жукотского 6к1, 6к3, ул. Могилевская 4к1, 4к2, 4к3, 6к1, 6к2, 6к3, 6к4, 8, 2, 16 и участка тепловой сети здание ул. Могилевская, 16 - ТК 61/206-здание по ул. Могилевская, 16 в Минске					
Изм.	Кол.	Лист	Нрок.	Подп.	Дата
Разработал	Лазарева	2025			
Проверил	Валетко	2025			
Н. контроль	Лазарева	2025			
Утвердил	Валетко	2025			
Жилой дом по ул. Могилевская, 16				ПП	Лист
План техподполья между осями 11-21 и А-Г				РУП "Институт "Белжилпроект"	
Существующее положение				Формат А3х4	

Схема здания

Q_{гвс} = 1,9337 Гкал/ч

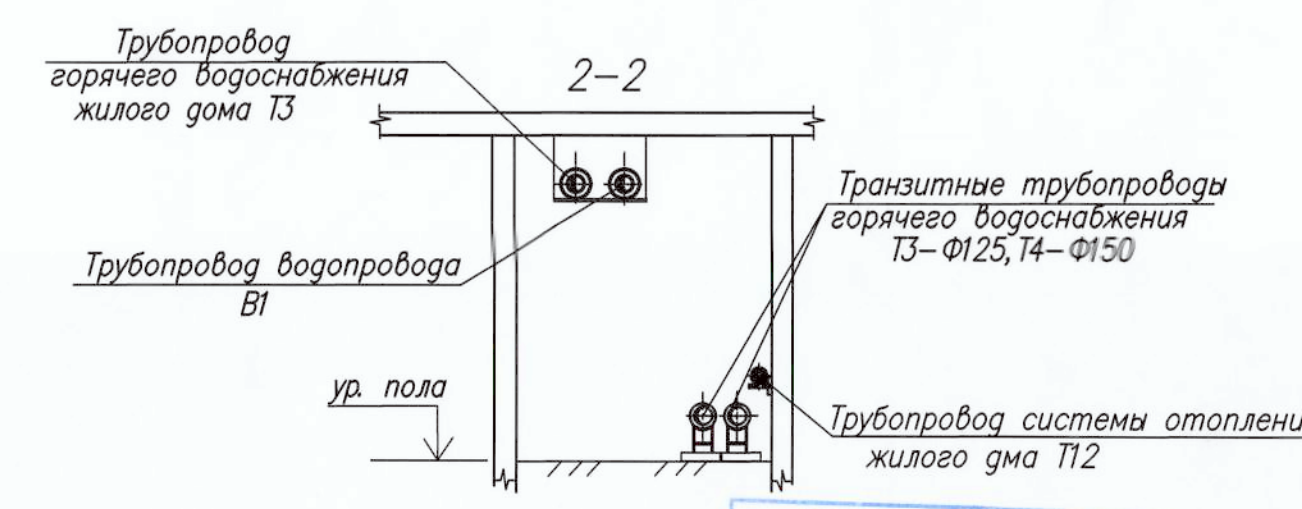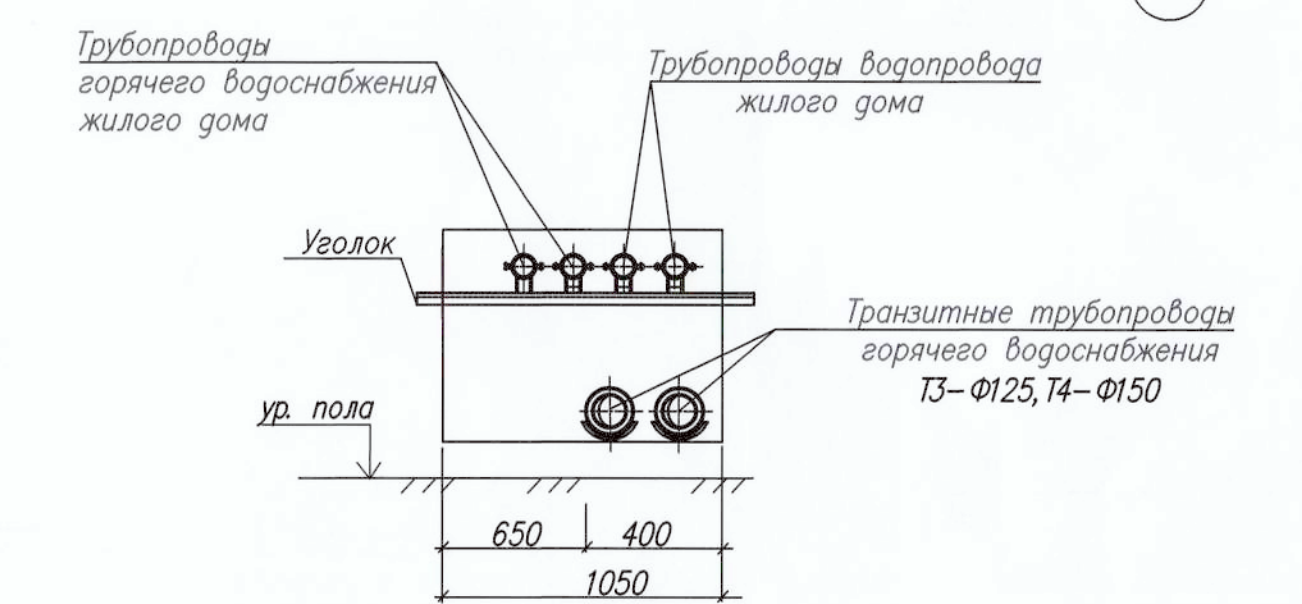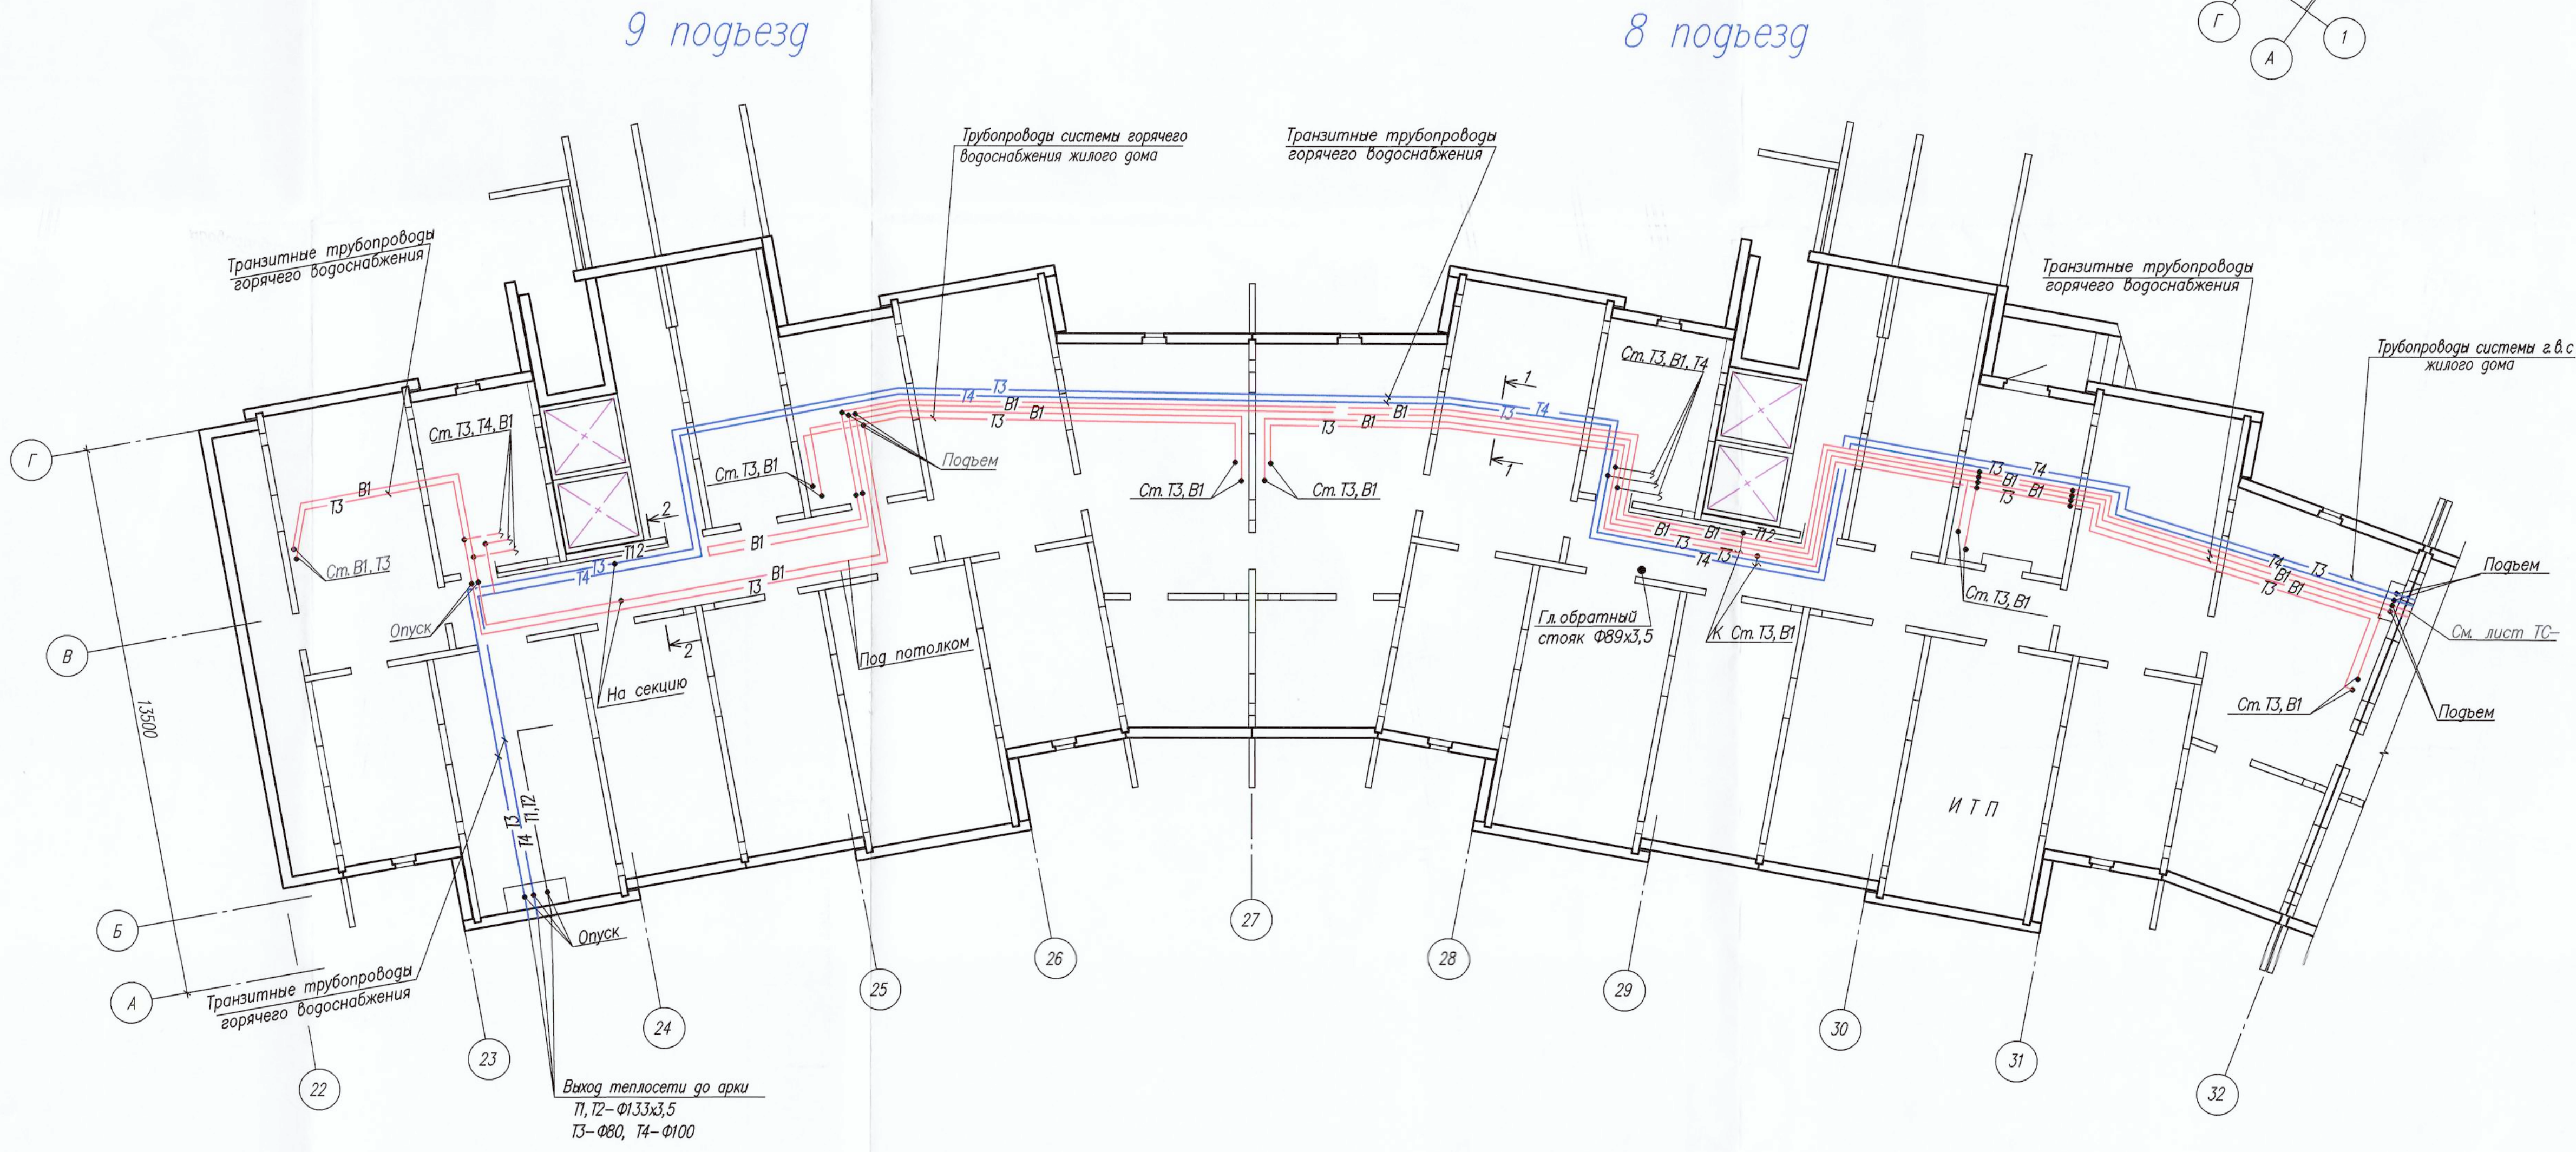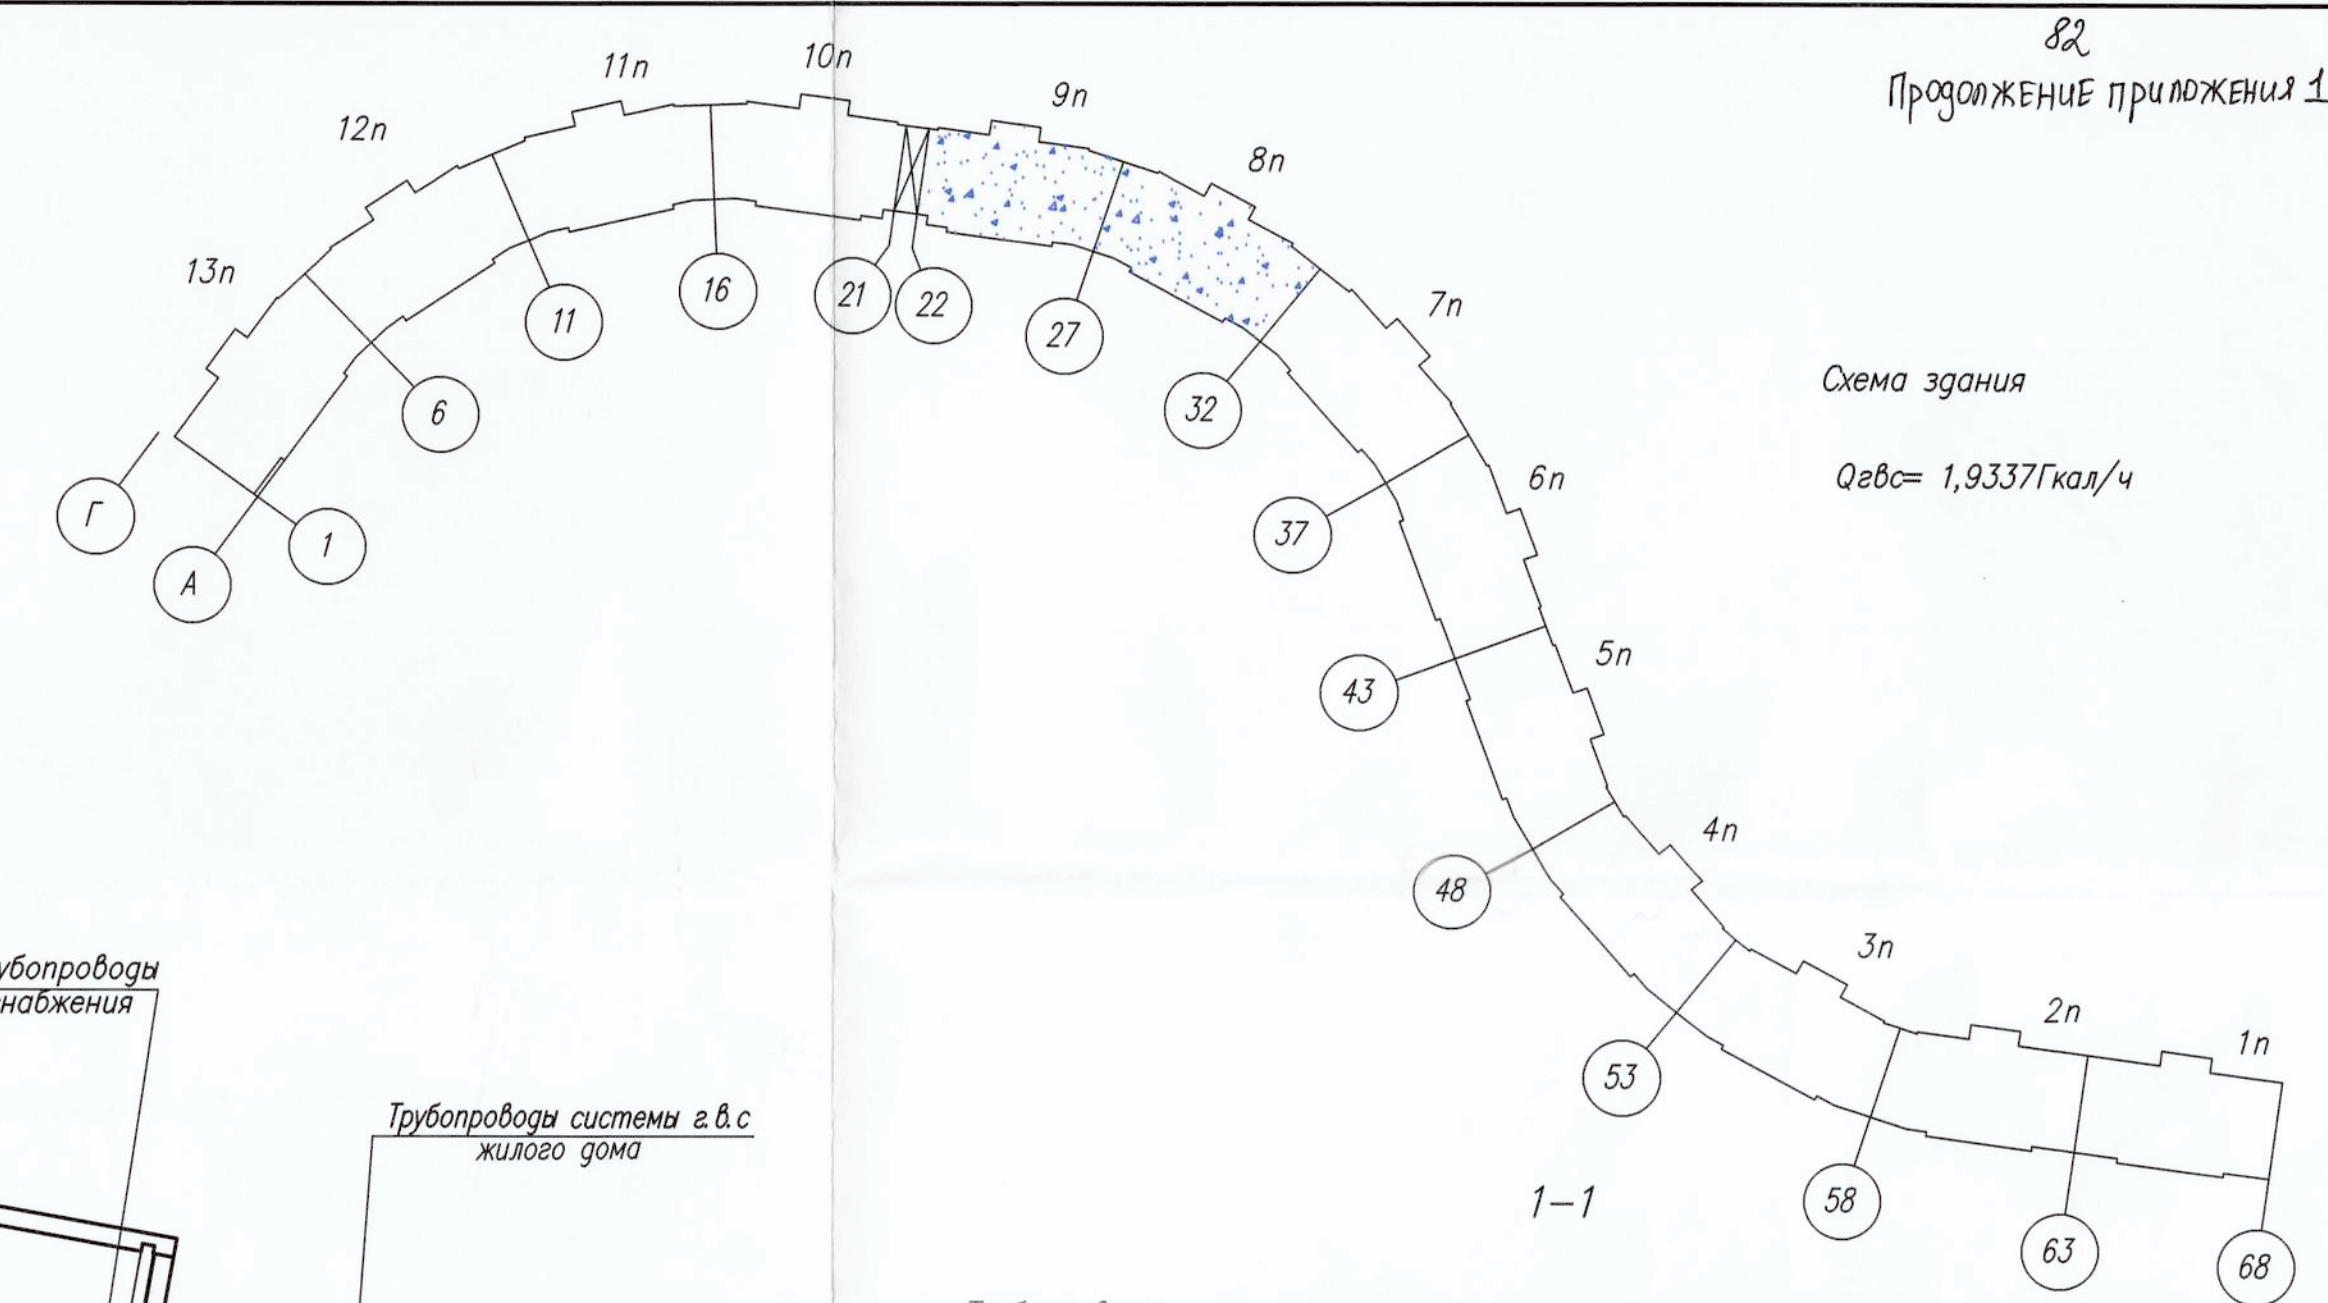

Государственное предприятие
«Минсккоммунальхоз» РП
Подпись: *[Signature]*

						147-25-БГБ-ТС				
						"Реконструкция транзитных трубопроводов от ЦТП 3/206В здания по ул. Жукковского, 6 к1, 6 к3, ул. Могилевская, 4 к1, 4 к2, 4 к3, 6 к1, 6 к2, 6 к3, 6 к4, 8 к2, 16 и участка тепловой сети здание ул. Могилевская, 16 - ТК 61/206-здание по ул. Могилевская, 16 в Минске"				
Изм.	Код	Лист	Нарк.	Попр.	Дата					
						Жилой дом по ул. Могилевская, 16		Стация	Лист	Листов
								П/П		
Разработал	Лазарева	1/1	10.2025			План техподполья между осями 22-32 и А-Г		РУП "Институт "Белжилпроект"		
Проверил	Валетко	1/1	10.2025			Существующее положение				
Н. контроль	Лазарева	1/1	10.2025							
Утвердил	Валетко	1/1	10.2025							



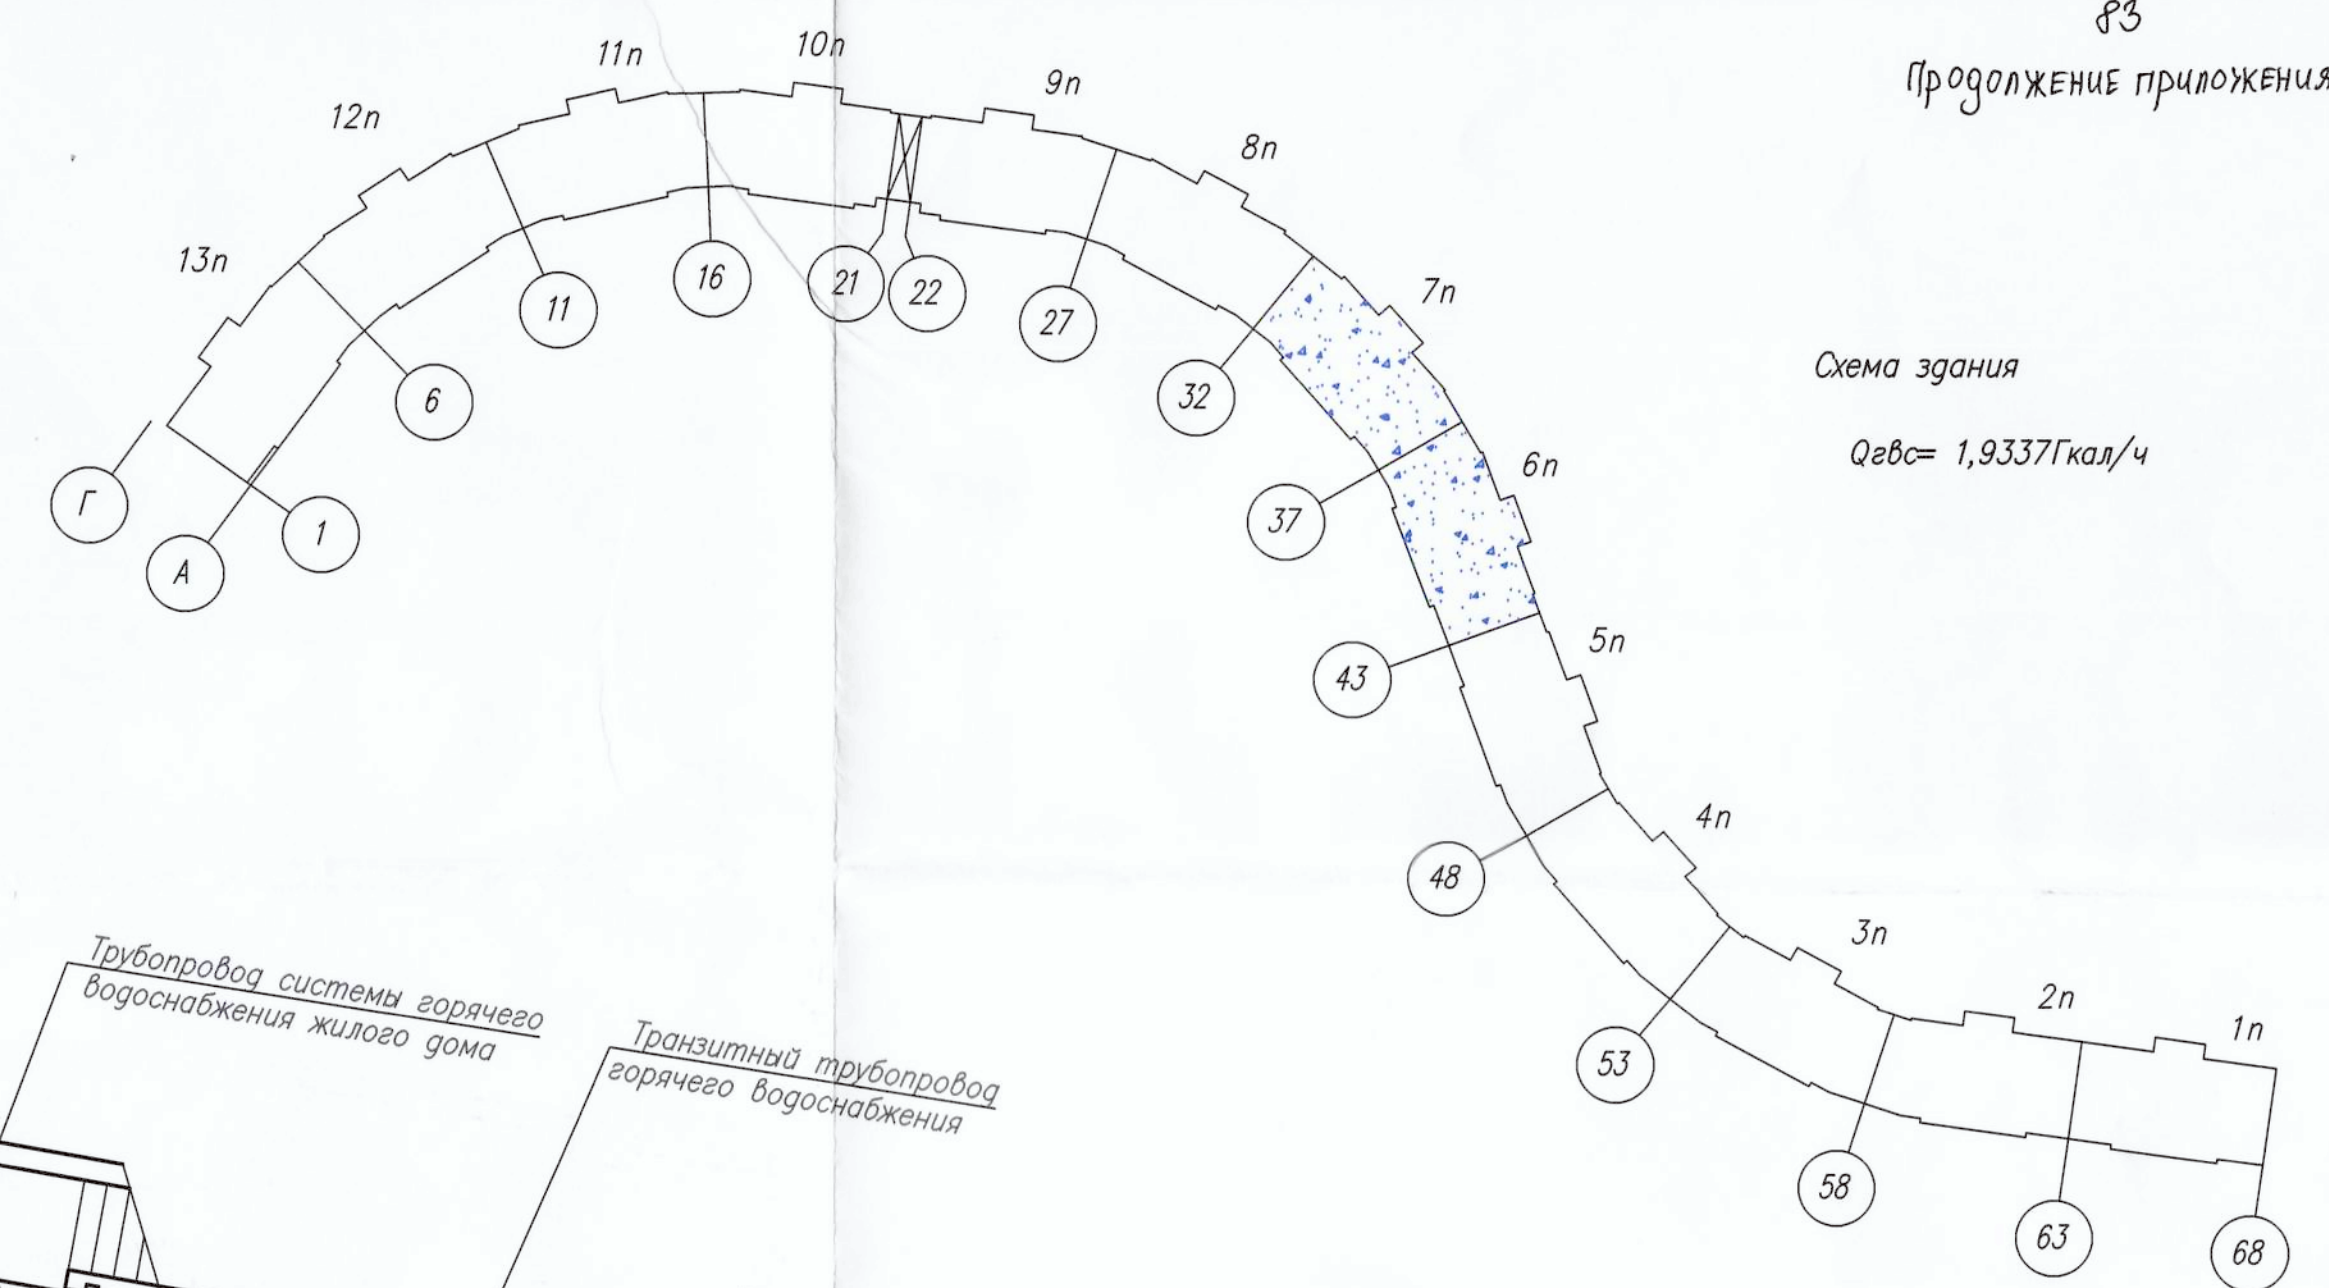


Схема здания
 $Q_{гвс} = 1,9337 \text{ Гкал/ч}$

1-1



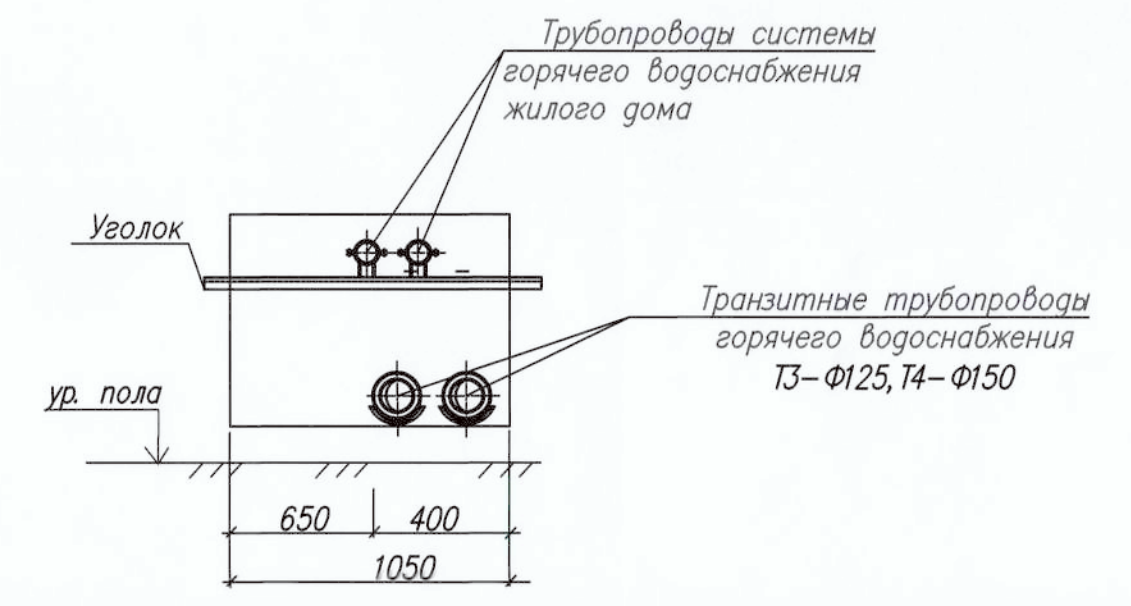


ГОСУДАРСТВЕННЫЙ ИНСТИТУТ
«Минсккоммунпроект» РТС-3
Подпись: *[Signature]*

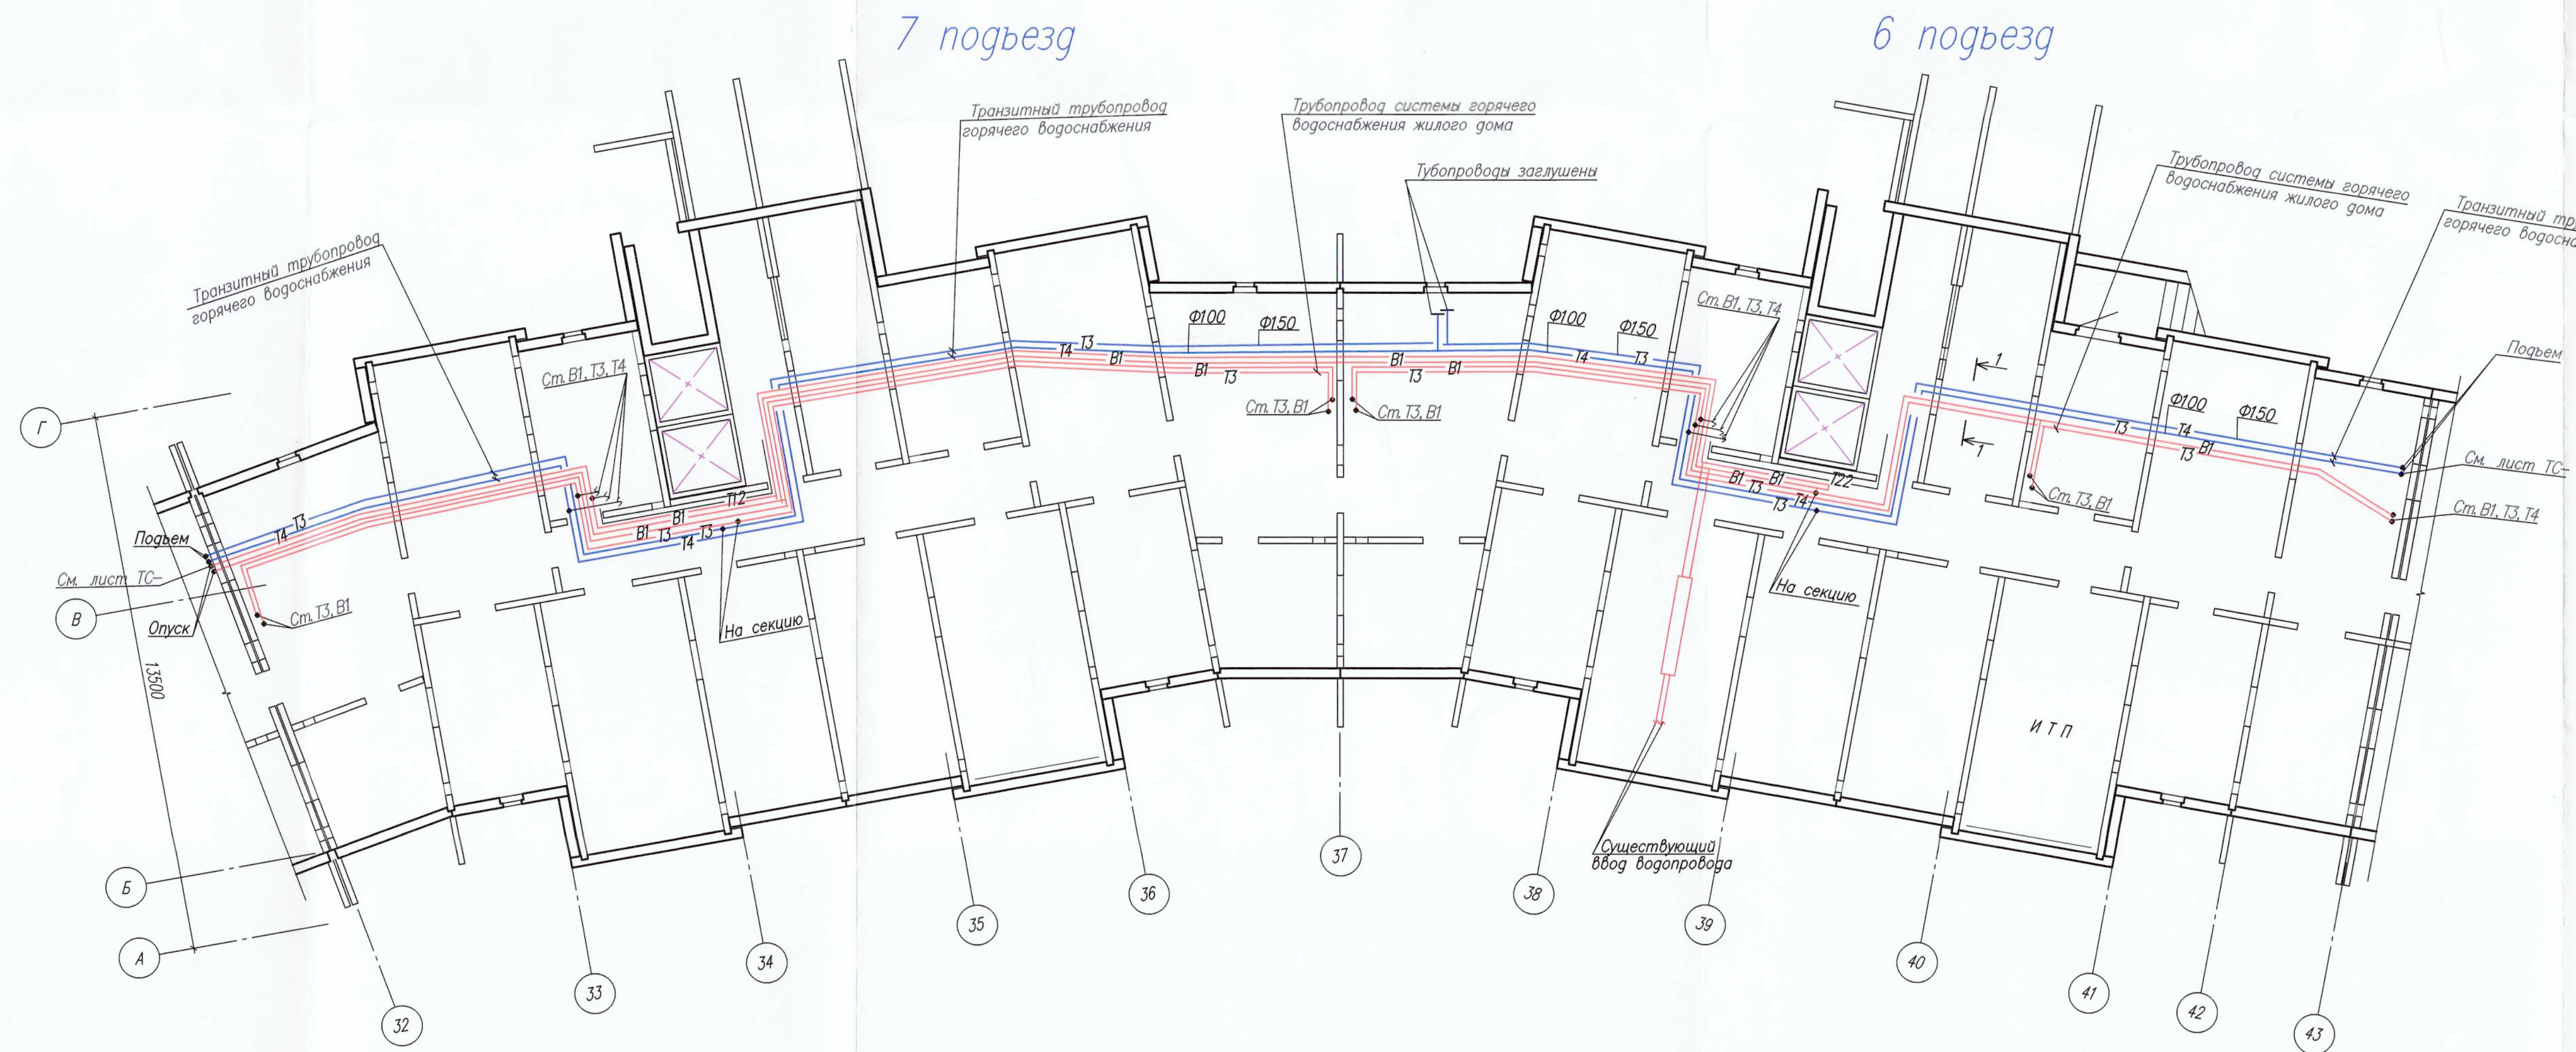

						147-25-БГБ-ТС				
						"Реконструкция транзитных трубопроводов от ЦТП 3/2068 здания по ул. Жукowska 6/1, 6 к.3, ул. Могилевская 4 к.1, 4 к.2, 4 к.3, 6 к.1, 6 к.2, 6 к.3, 6 к.4, 8 к.2, 16 и участка тепловой сети здание ул. Могилевская 16 - ТК 61/206-здание по ул. Могилевская 16 в Минске"				
Изм.	Код.	Лист	№ док.	Подп.	Дата	Жилой дом по ул. Могилевская 16		Стадия	Лист	Листов
Разработал	Лазарева	1	10.2025			Пл				
Проверил	Валетко	1	10.2025			План техподполья между осями 22-32 и А-Г		РУП "Институт "Белжилпроект"		
Н. контроль	Лазарева	1	10.2025			Существующее положение				
Утвердил	Валетко	1	10.2025							


РП "Институт
"Белжилпроект"

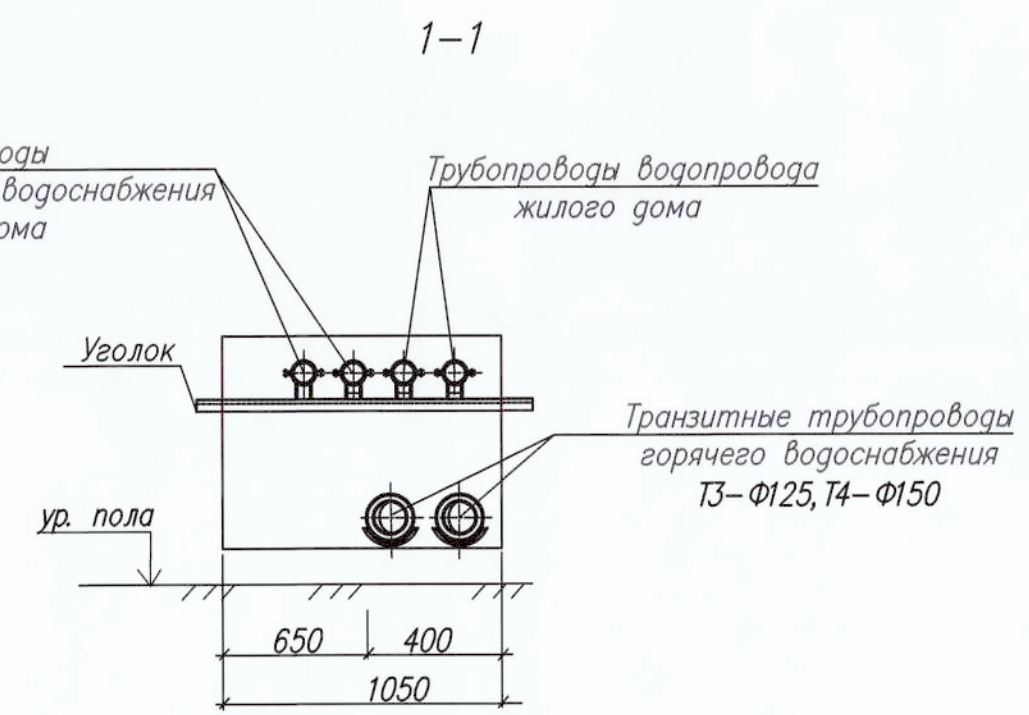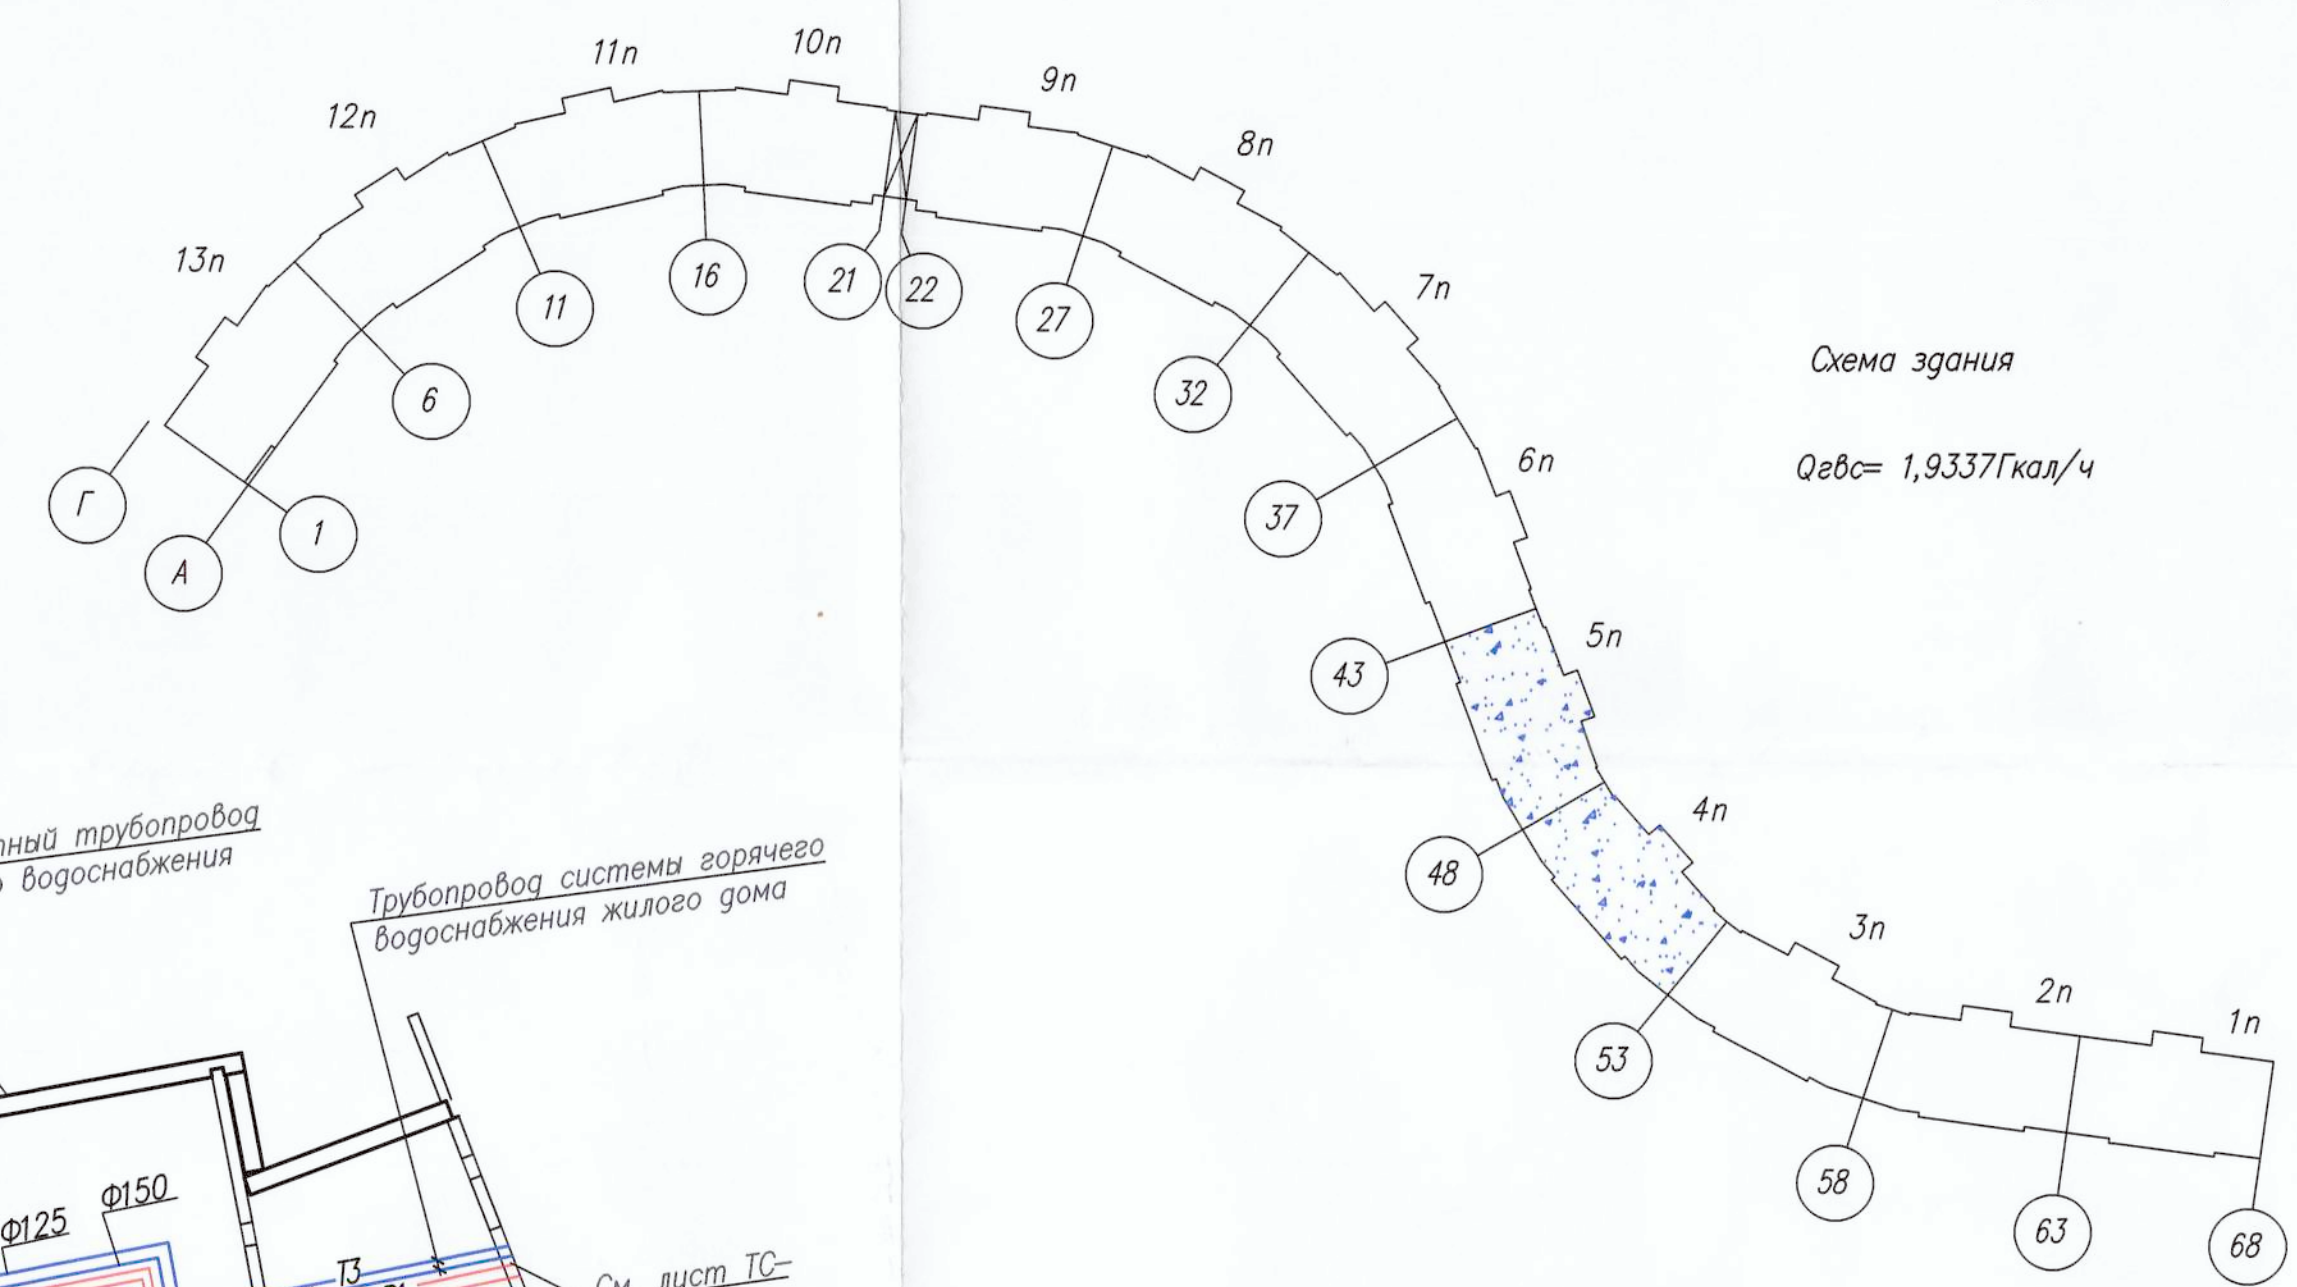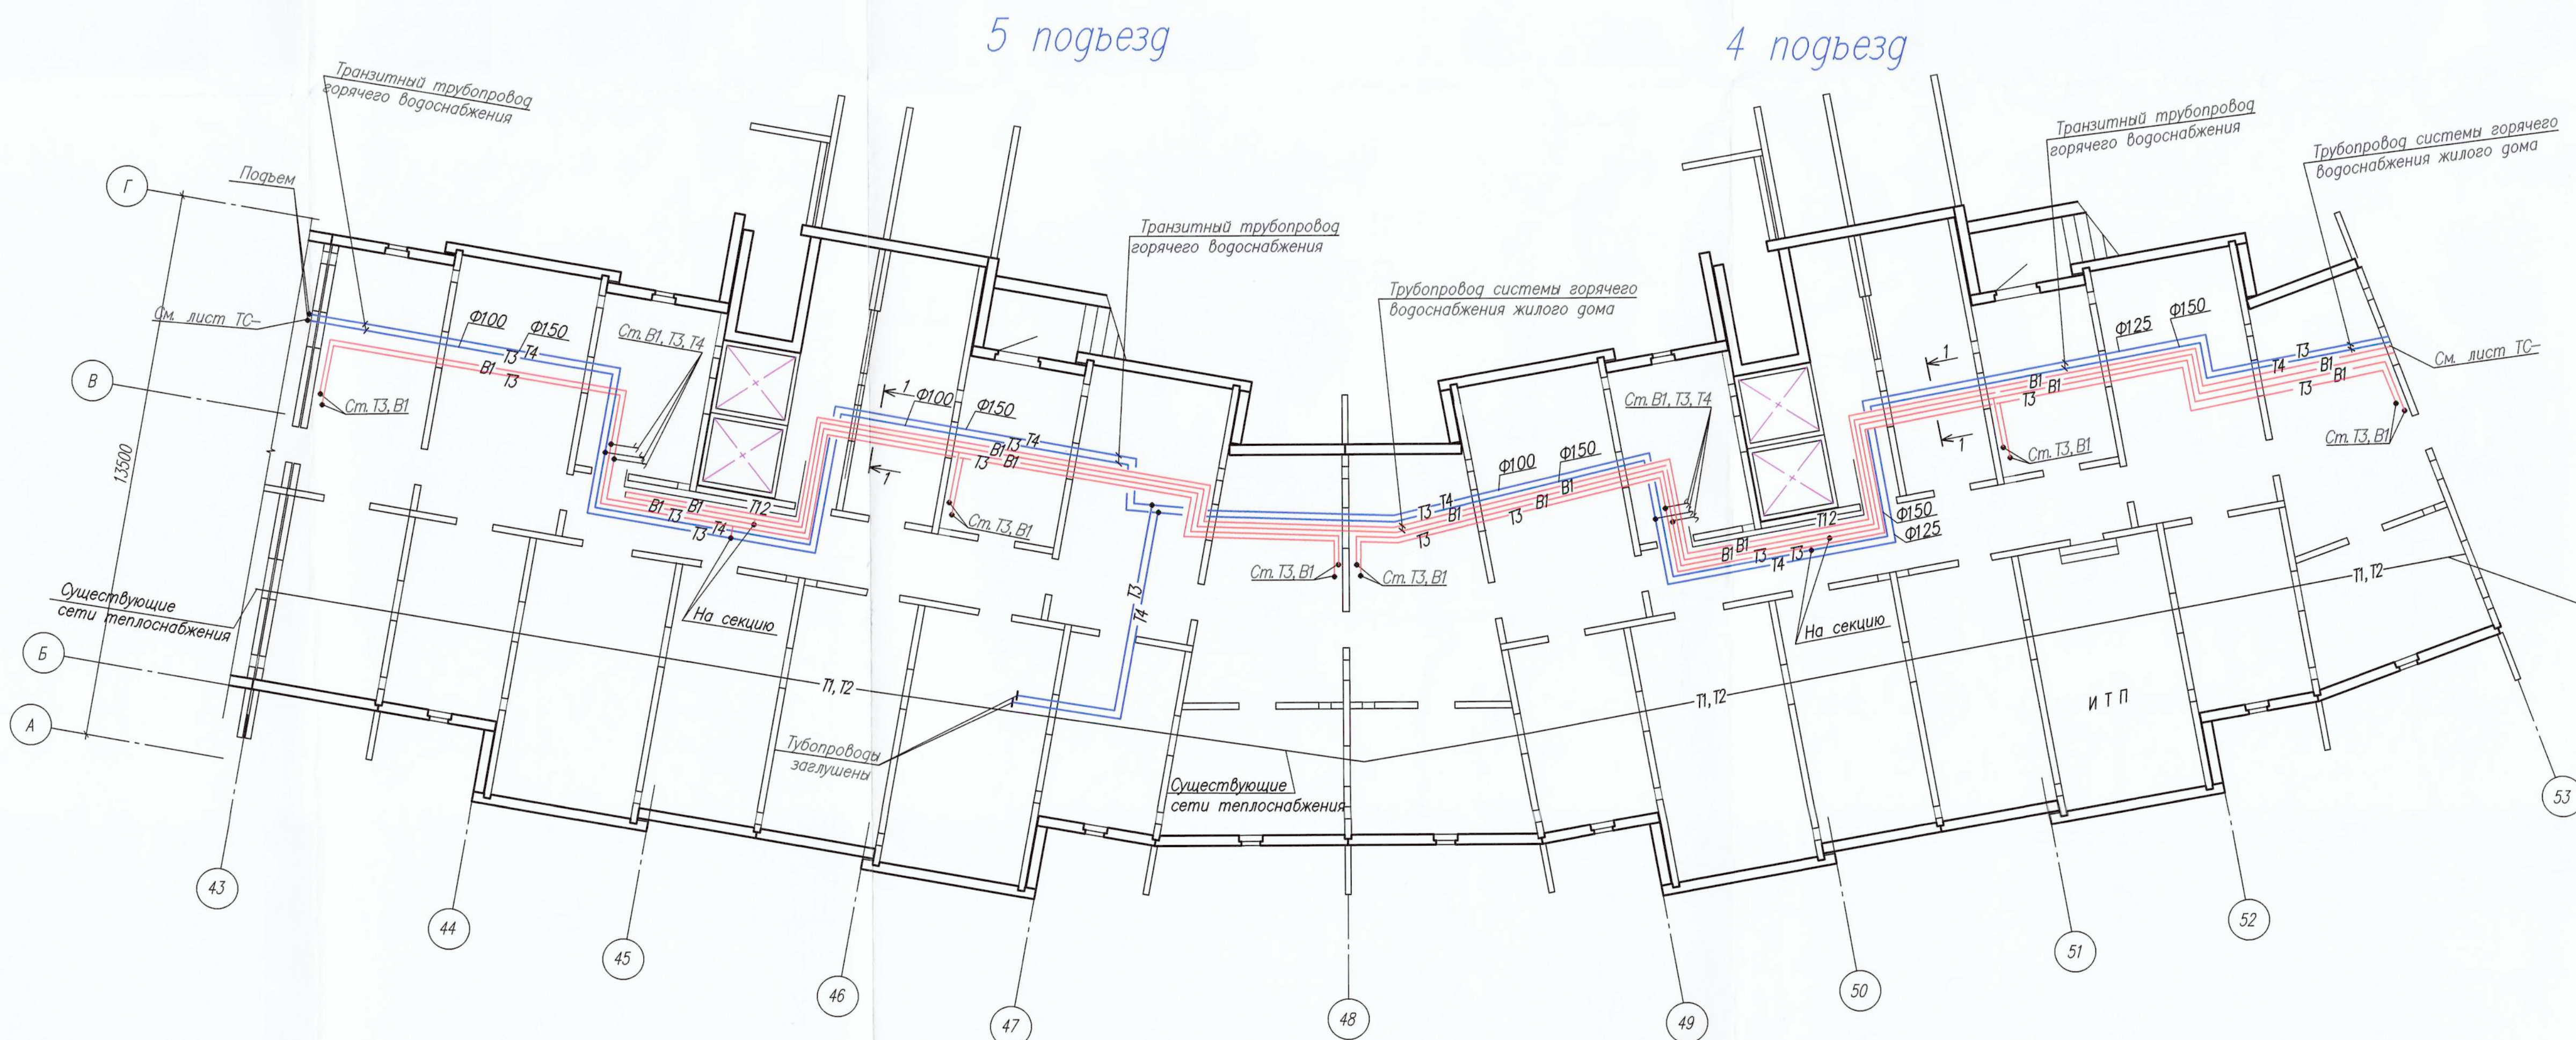

Реконструкция транзитных трубопроводов от ЦТП 3/2068 здания по ул. Жуковского, 6к1, 6к3, ул. Могилевская, 4к1, 4к2, 4к3, 6к1, 6к2, 6к3, 6к4, 8к2, 16к участка тепловой сети здания ул. Могилевская, 16 - ТК 61/206-здание по ул. Могилевская, 16 в Минске

Подпись: *[Signature]*

147-25-БГ6-ТС					
Жилой дом по ул. Могилевская, 16					
План техподполья между осями 43-53 и А-Г Существующее положение					
Изм.	Кол.	Лист	Исток	Погр.	Дата
Разработал	Лазарева	2	10.2025		
Проверил	Валетко	2	10.2025		
Н. контроль	Лазарева	2	10.2025		
Утвердил	Валетко	2	10.2025		
				Стадия	Лист
				ПП	
				Листов	
				РП	
				Институт	
				Белжилпроект	
Формат А3х3					

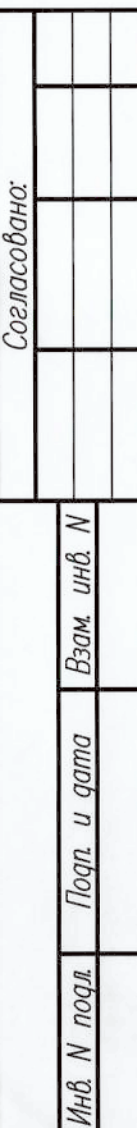

Формат А3х