

Согласована:

Инв. N подл. Подп. и дата Взам. инв. N



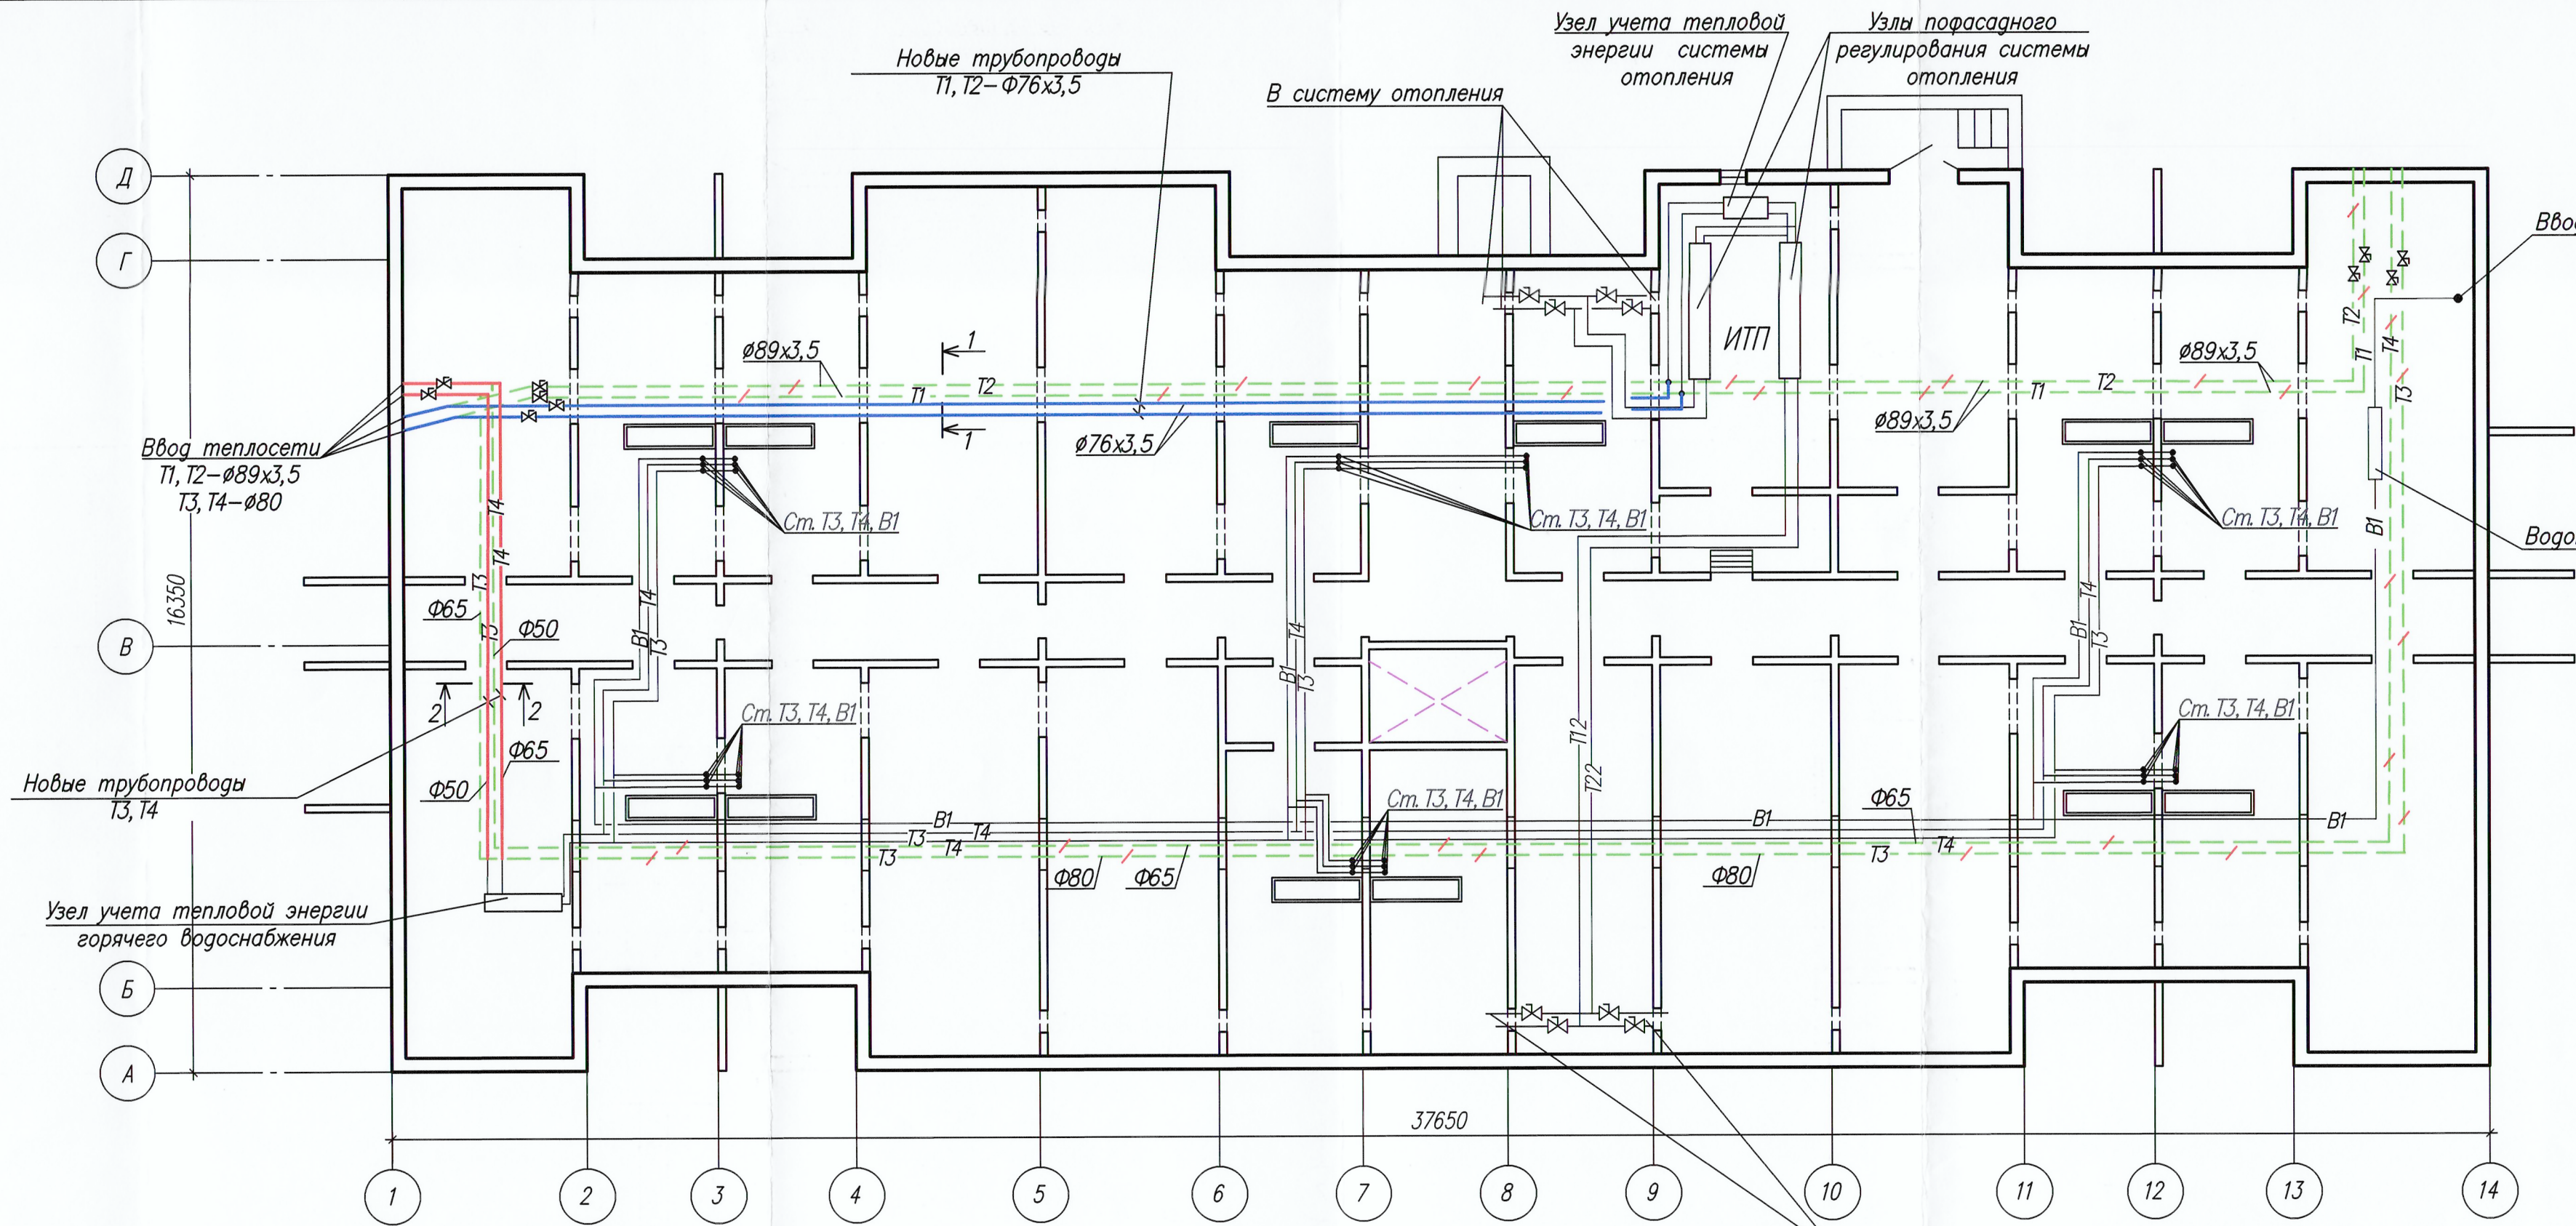


Схема здания

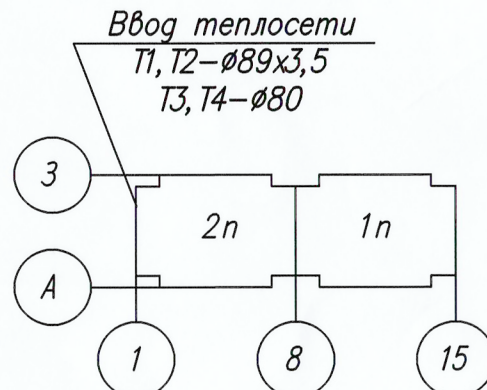





Qот ж.д. = 0,279 Гкал/ч
Qгвс ж.д. = 0,279 Гкал/ч

ГОСУДАРСТВЕННОЕ ПРЕДПРИЯТИЕ
«Минсккоммунальхоз» РТС-3
Подпись: [Signature]

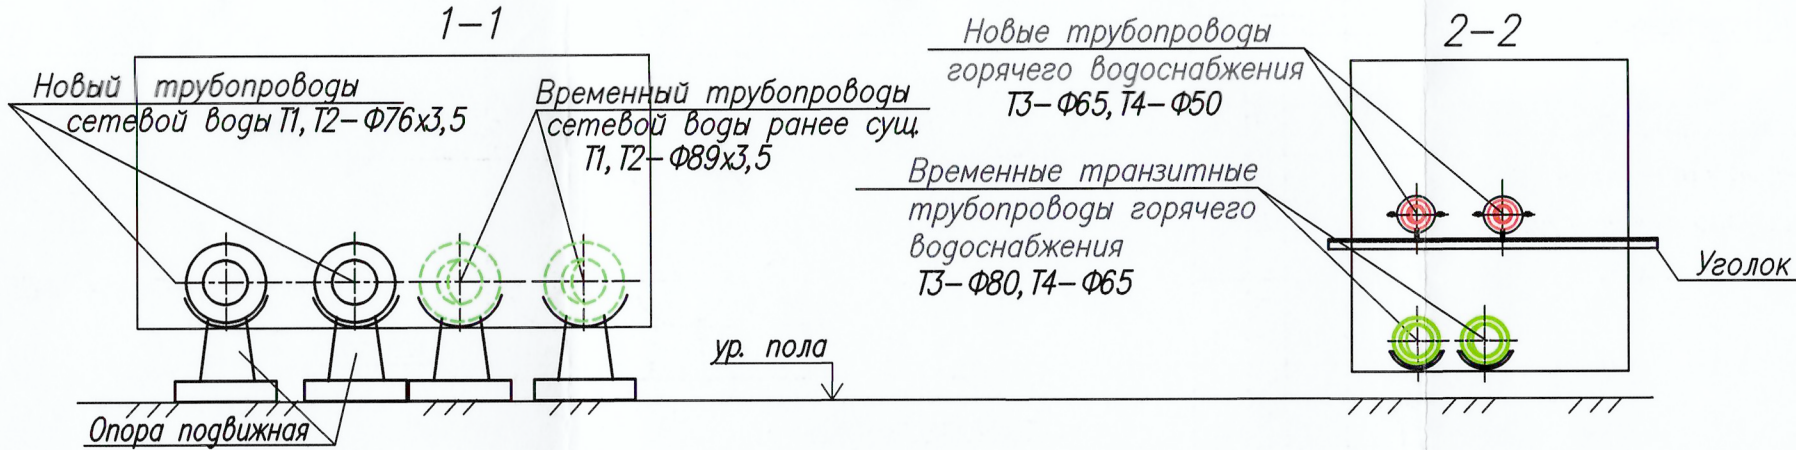

- Условные обозначения:
- Вновь прокладываемые сети T1, T2
 - Вновь прокладываемые сети T3, T4
 - - - - - Временные трубопроводы ранее сущ.
 - - - - - Временные трубопроводы ранее



						147-25-БГ6-ТС		
						Реконструкция транзитных трубопроводов от ЦТП 3/206 в зданиях по ул. Жуковского, 6к1, 6к3, ул. Могилевская, 4к1, 4к2, 4к3, 6к1, 6к2, 6к3, 6к4, 8, к2, 16 и участка тепловой сети здания ул. Могилевская, 16 - ТК 61/206 - здание по ул. Могилевская, 16 в Минске		
Изм.	Кол.	Лист	№ док.	Подп.	Дата	Жилой дом №6к3 по ул. Жуковского	Стация	Лист
Разработал	Лазарева	10.2025				по ул. Жуковского	ПП	Листов
Проверил	Валетко	10.2025						
Н. контроль	Лазарева	10.2025						
Утвердил	Валетко	10.2025				План техподполья		
						РУП "Институт "Белжилпроект"		
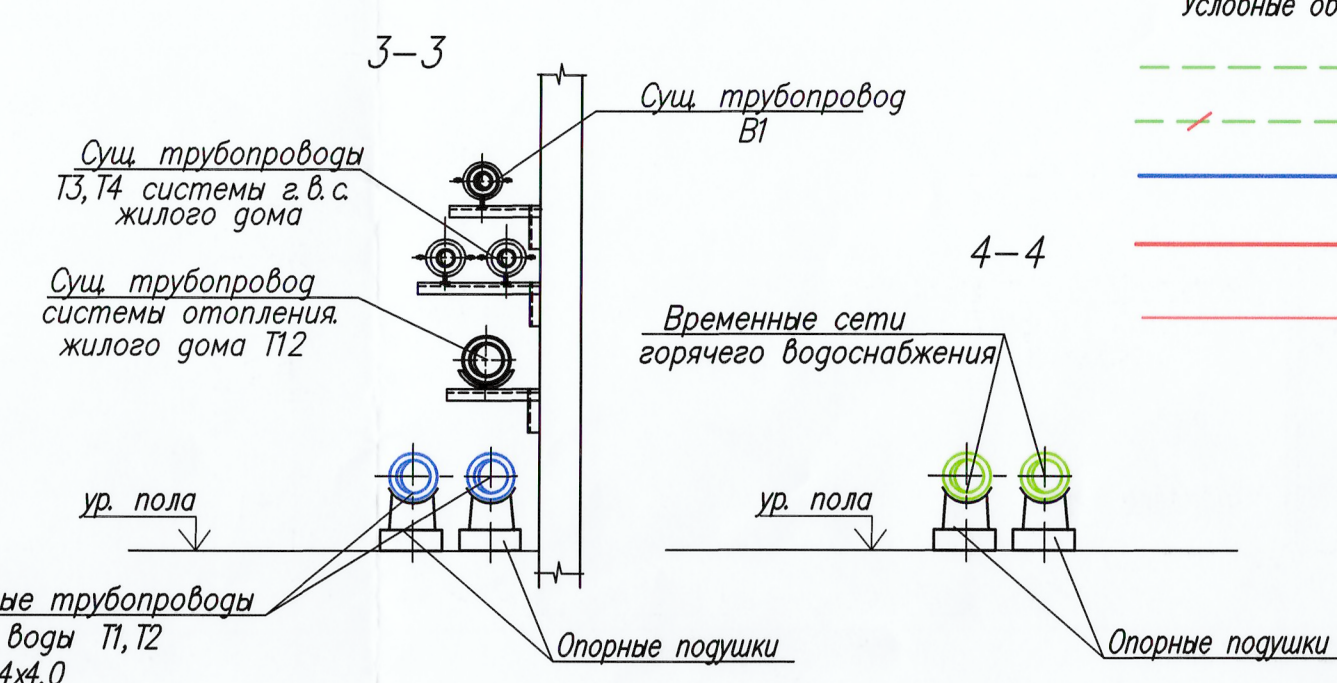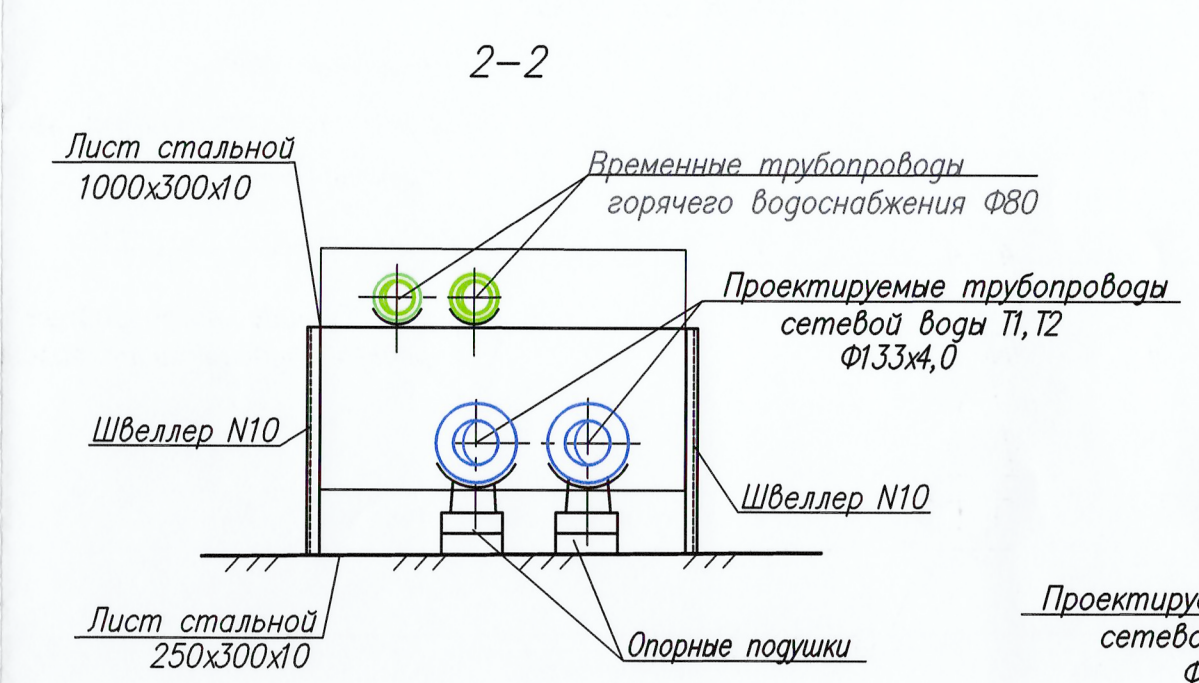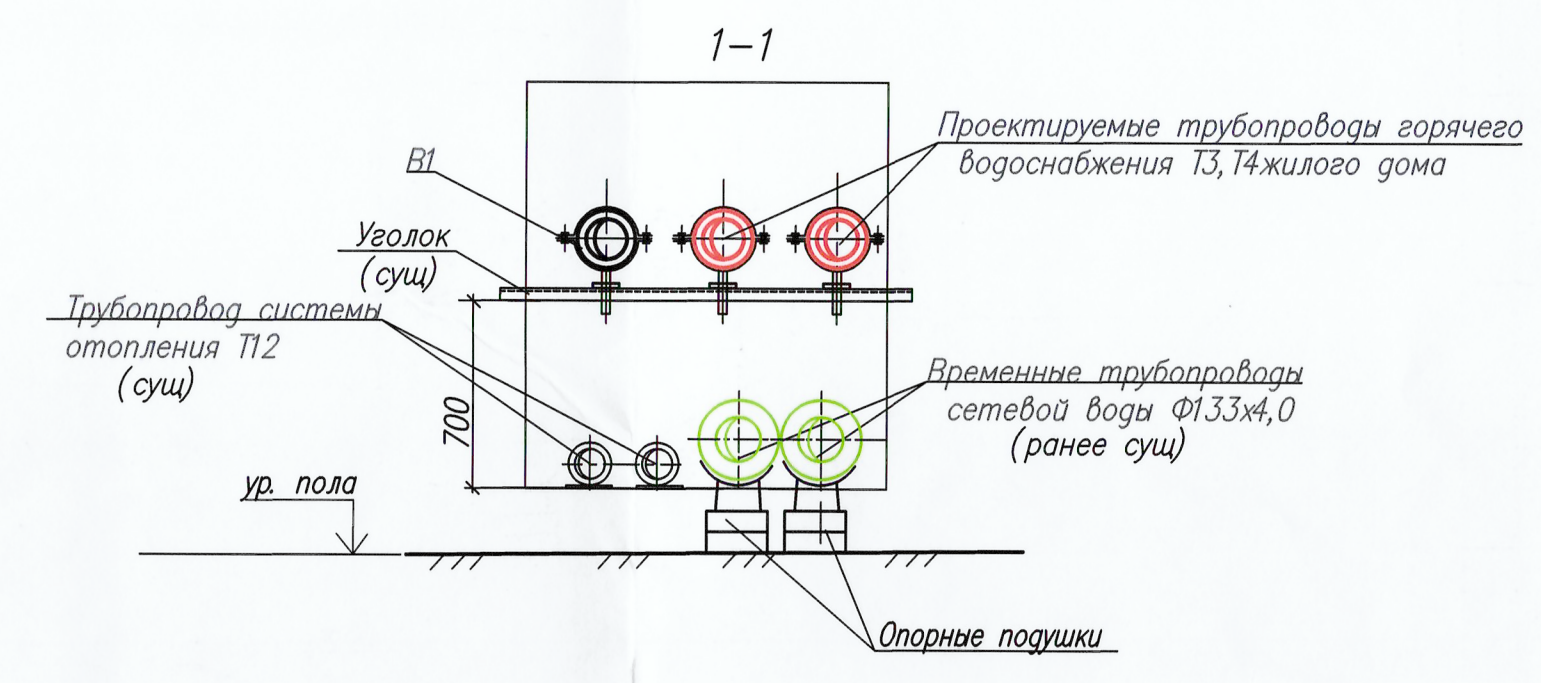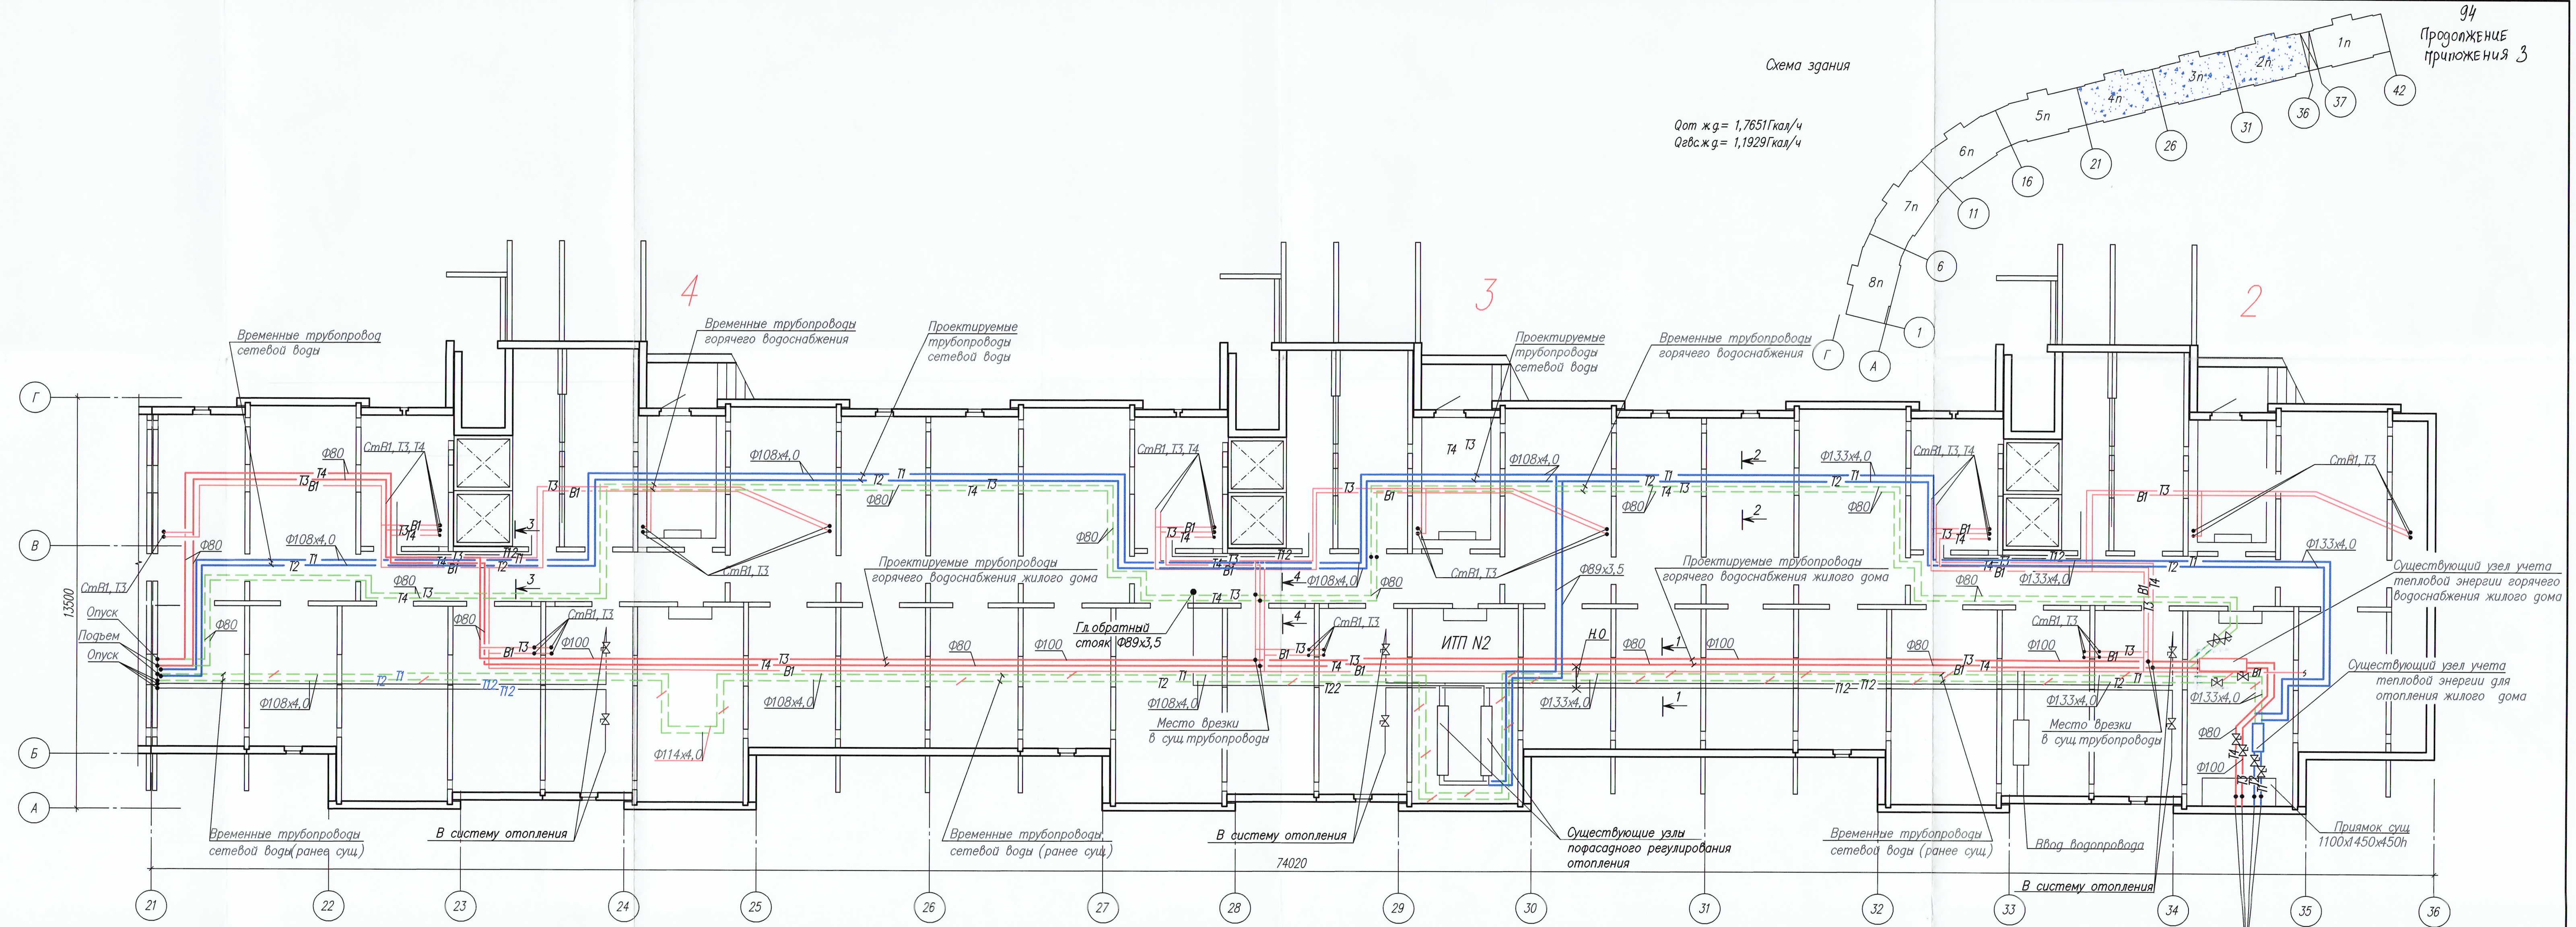
$$Q_{от ж.г.} = 1,7651 \text{ Гкал/ч}$$


- Условные обозначения*
- | | |
|---|---|
|  | <i>Временные сети</i> |
|  | <i>Временные сети (ранее сущ.)</i> |
|  | <i>Проектируемые сети Т1, Т2</i> |
|  | <i>Проектируемые сети Т3, Т4</i> |
|  | <i>Существующие трубопроводы горячего водоснабжения жилого дома</i> |

--	--	

Схема здания

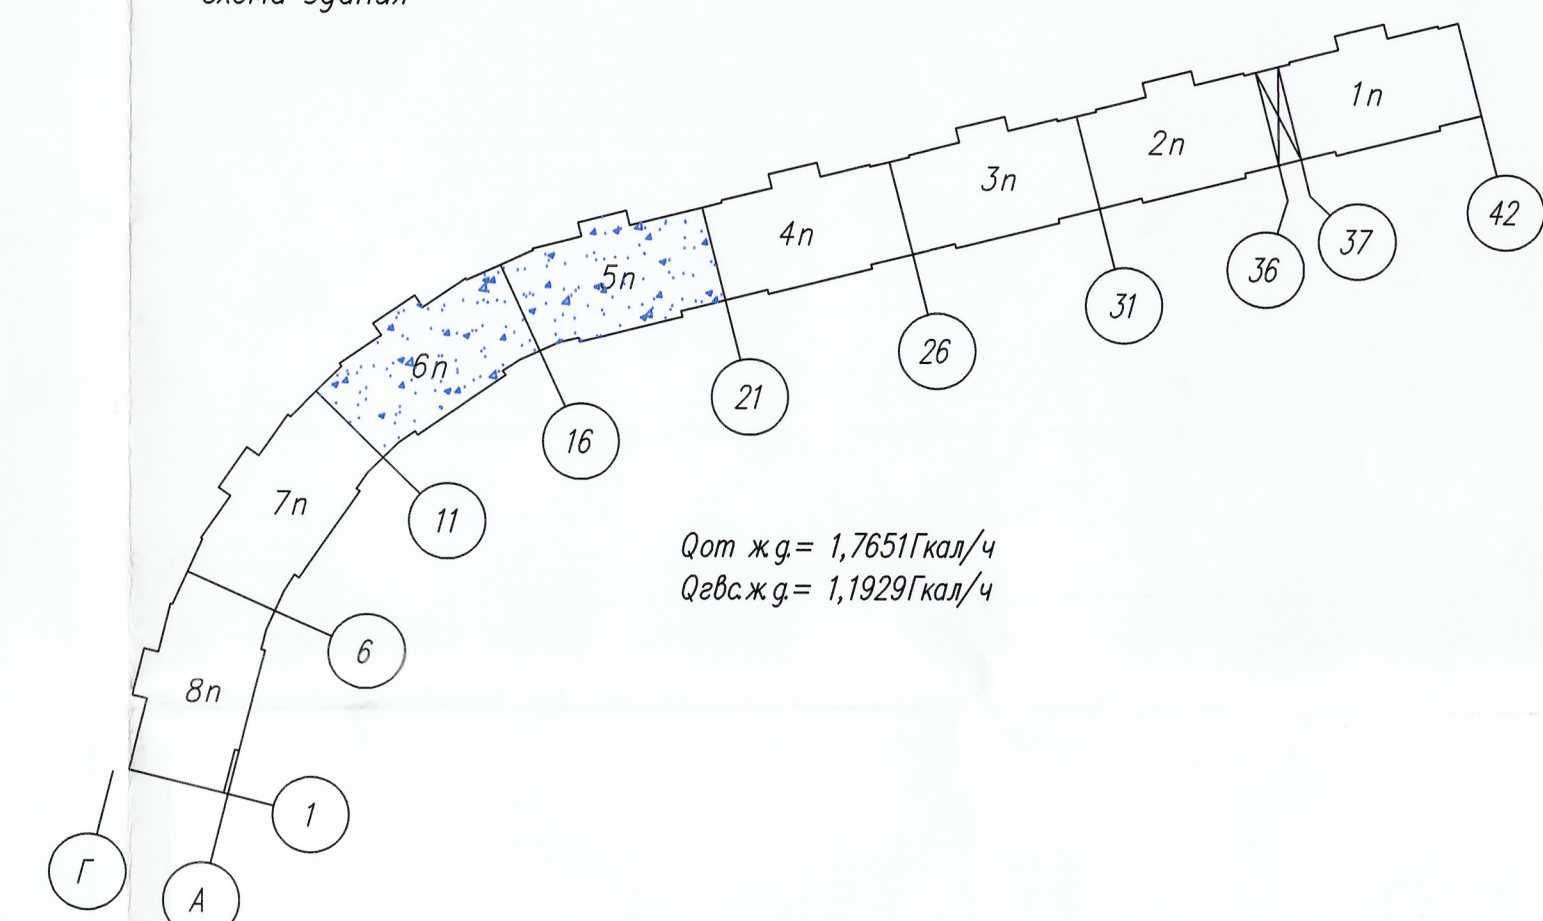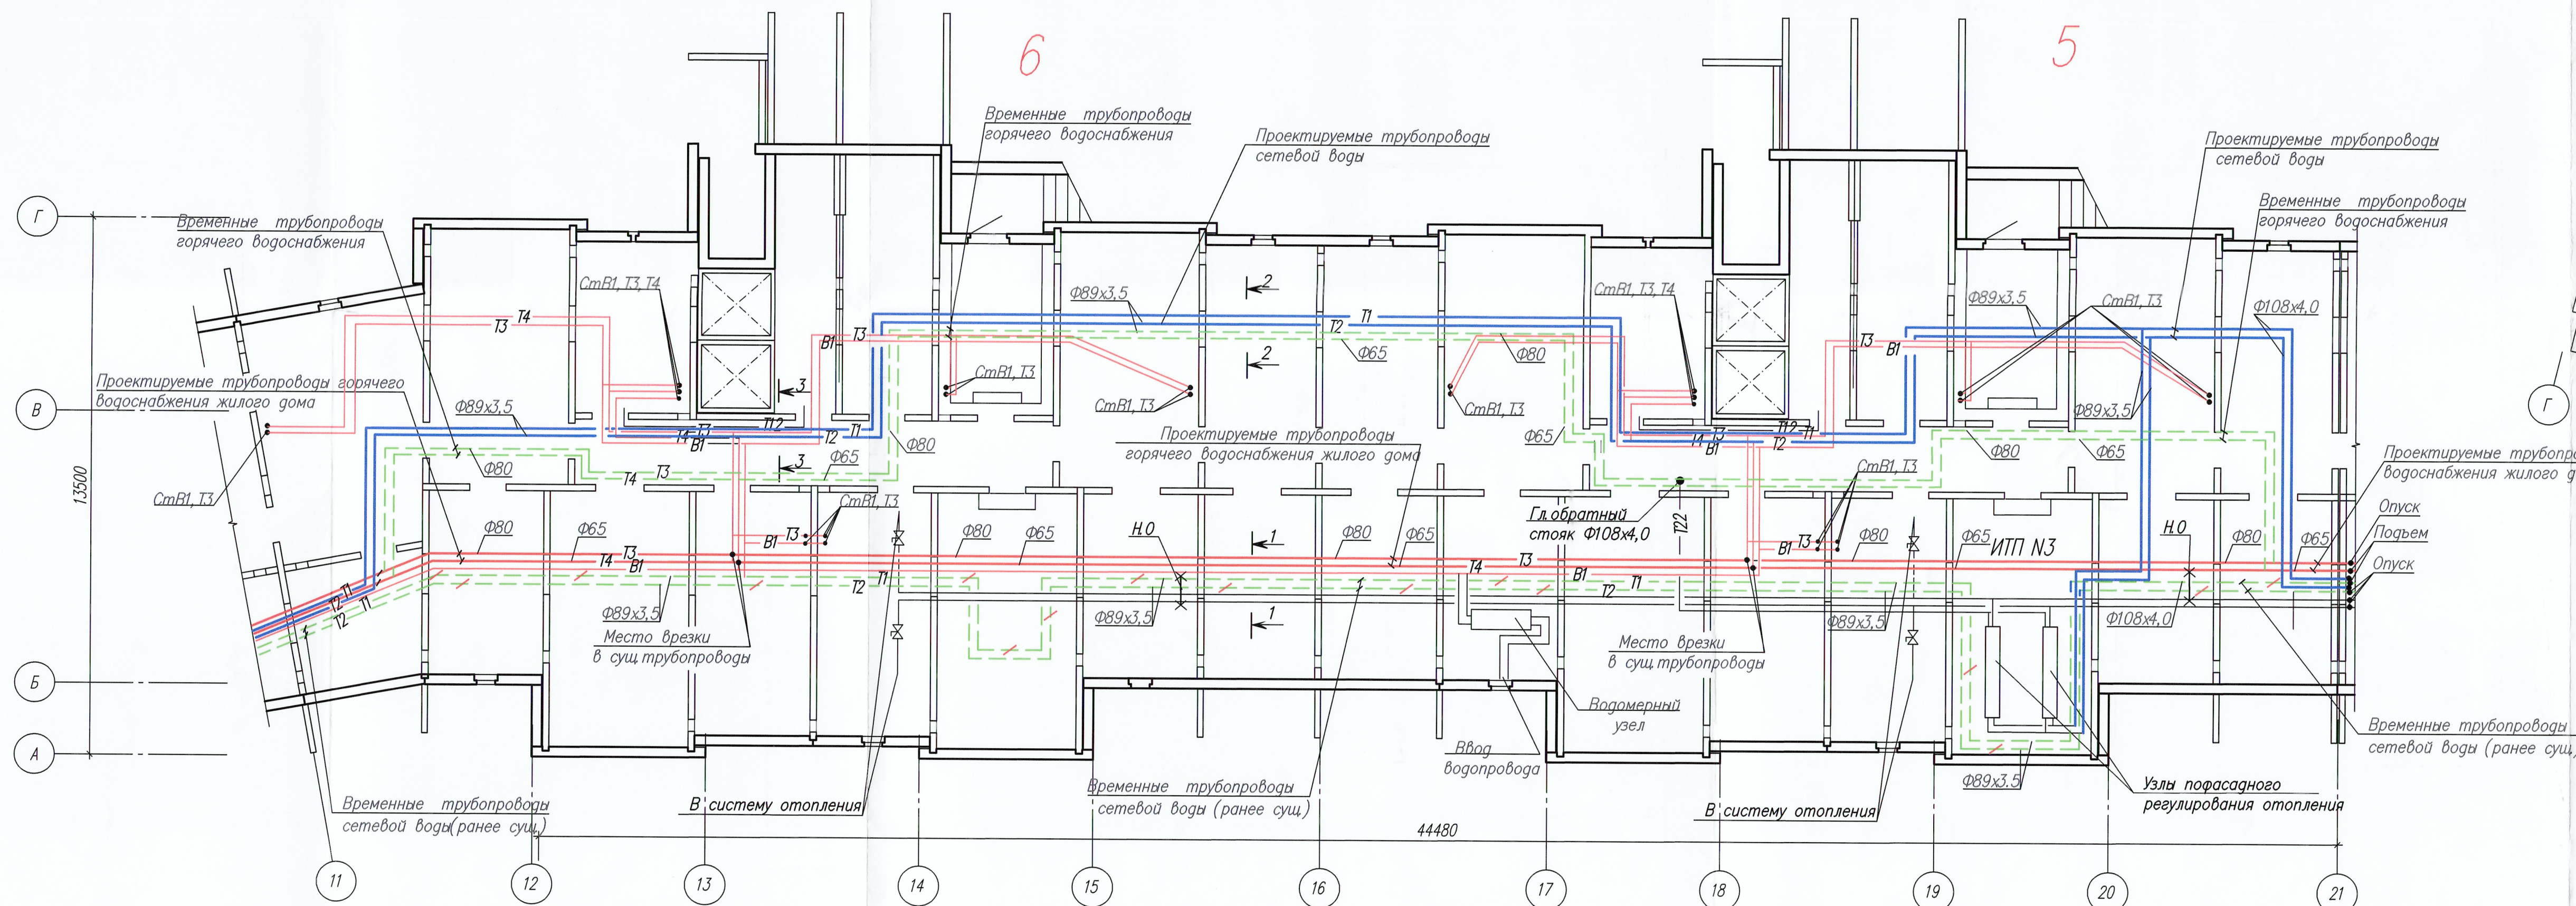
$$Q_{от ж.д.} = 1,7651 \text{ Гкал/ч}$$

Условные обозначения





Временные сети

Временные сети (ранее сущ.)

Проектируемые сети T1, T2

Проектируемые сети ТЗ, Т4

Существующие трубопроводы
горячего водоснабжения жилого дома

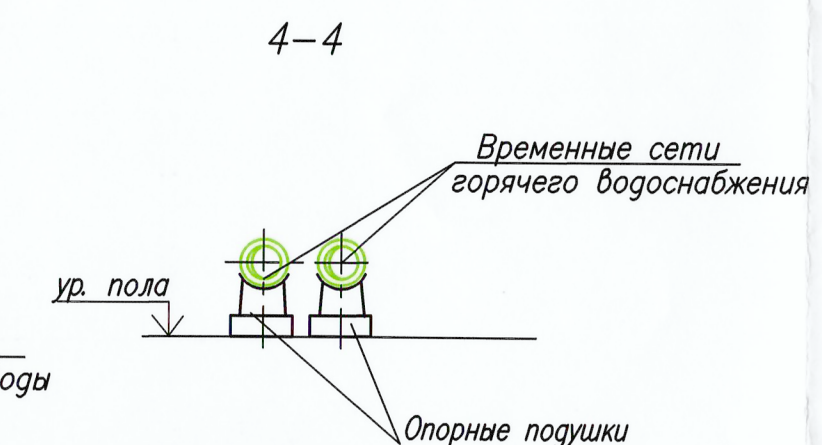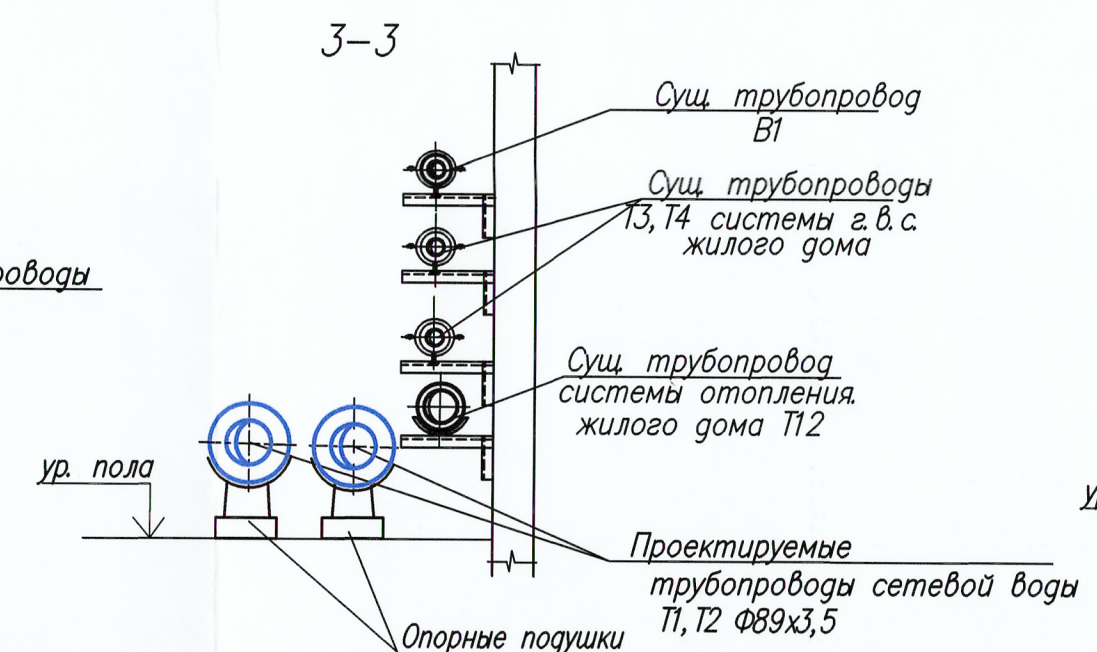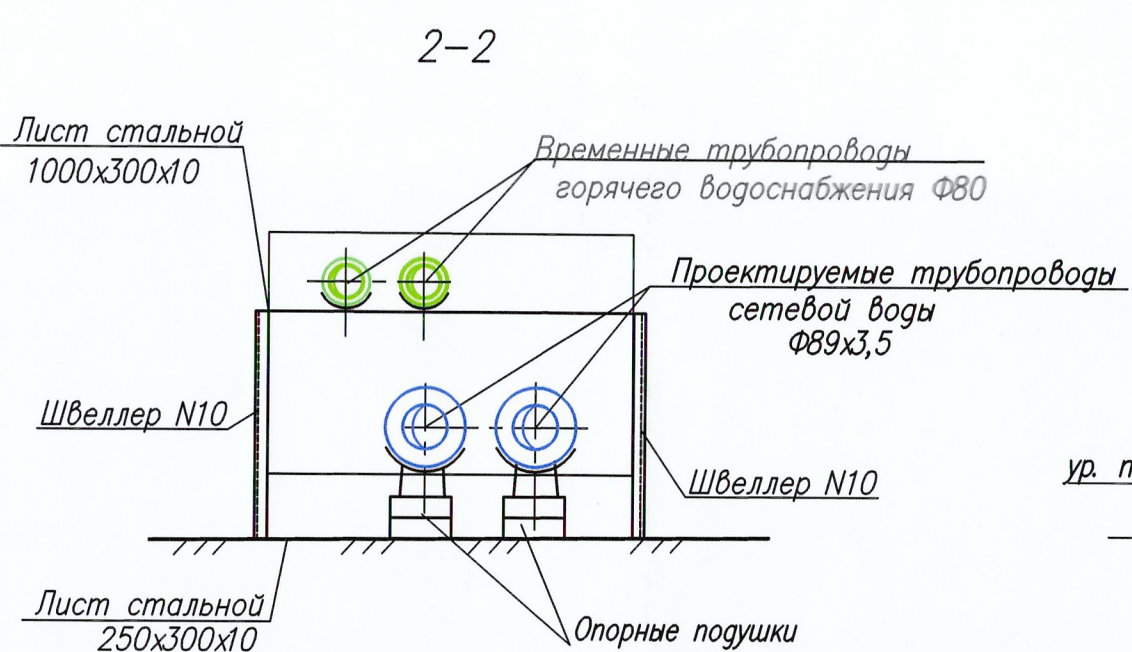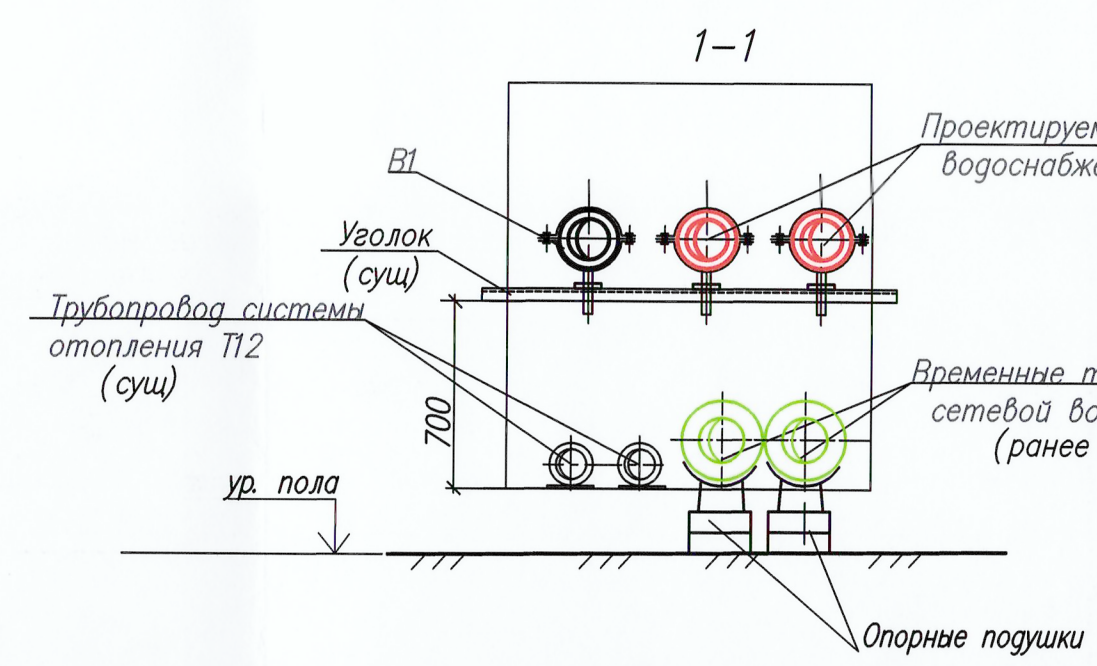

ГОСУДАРСТВЕННОЕ ПРЕДПРИЯТИЕ
«Минсккоммунальхоз» РТС-3
Подпись: *В. В. Данилов*

[illegible]


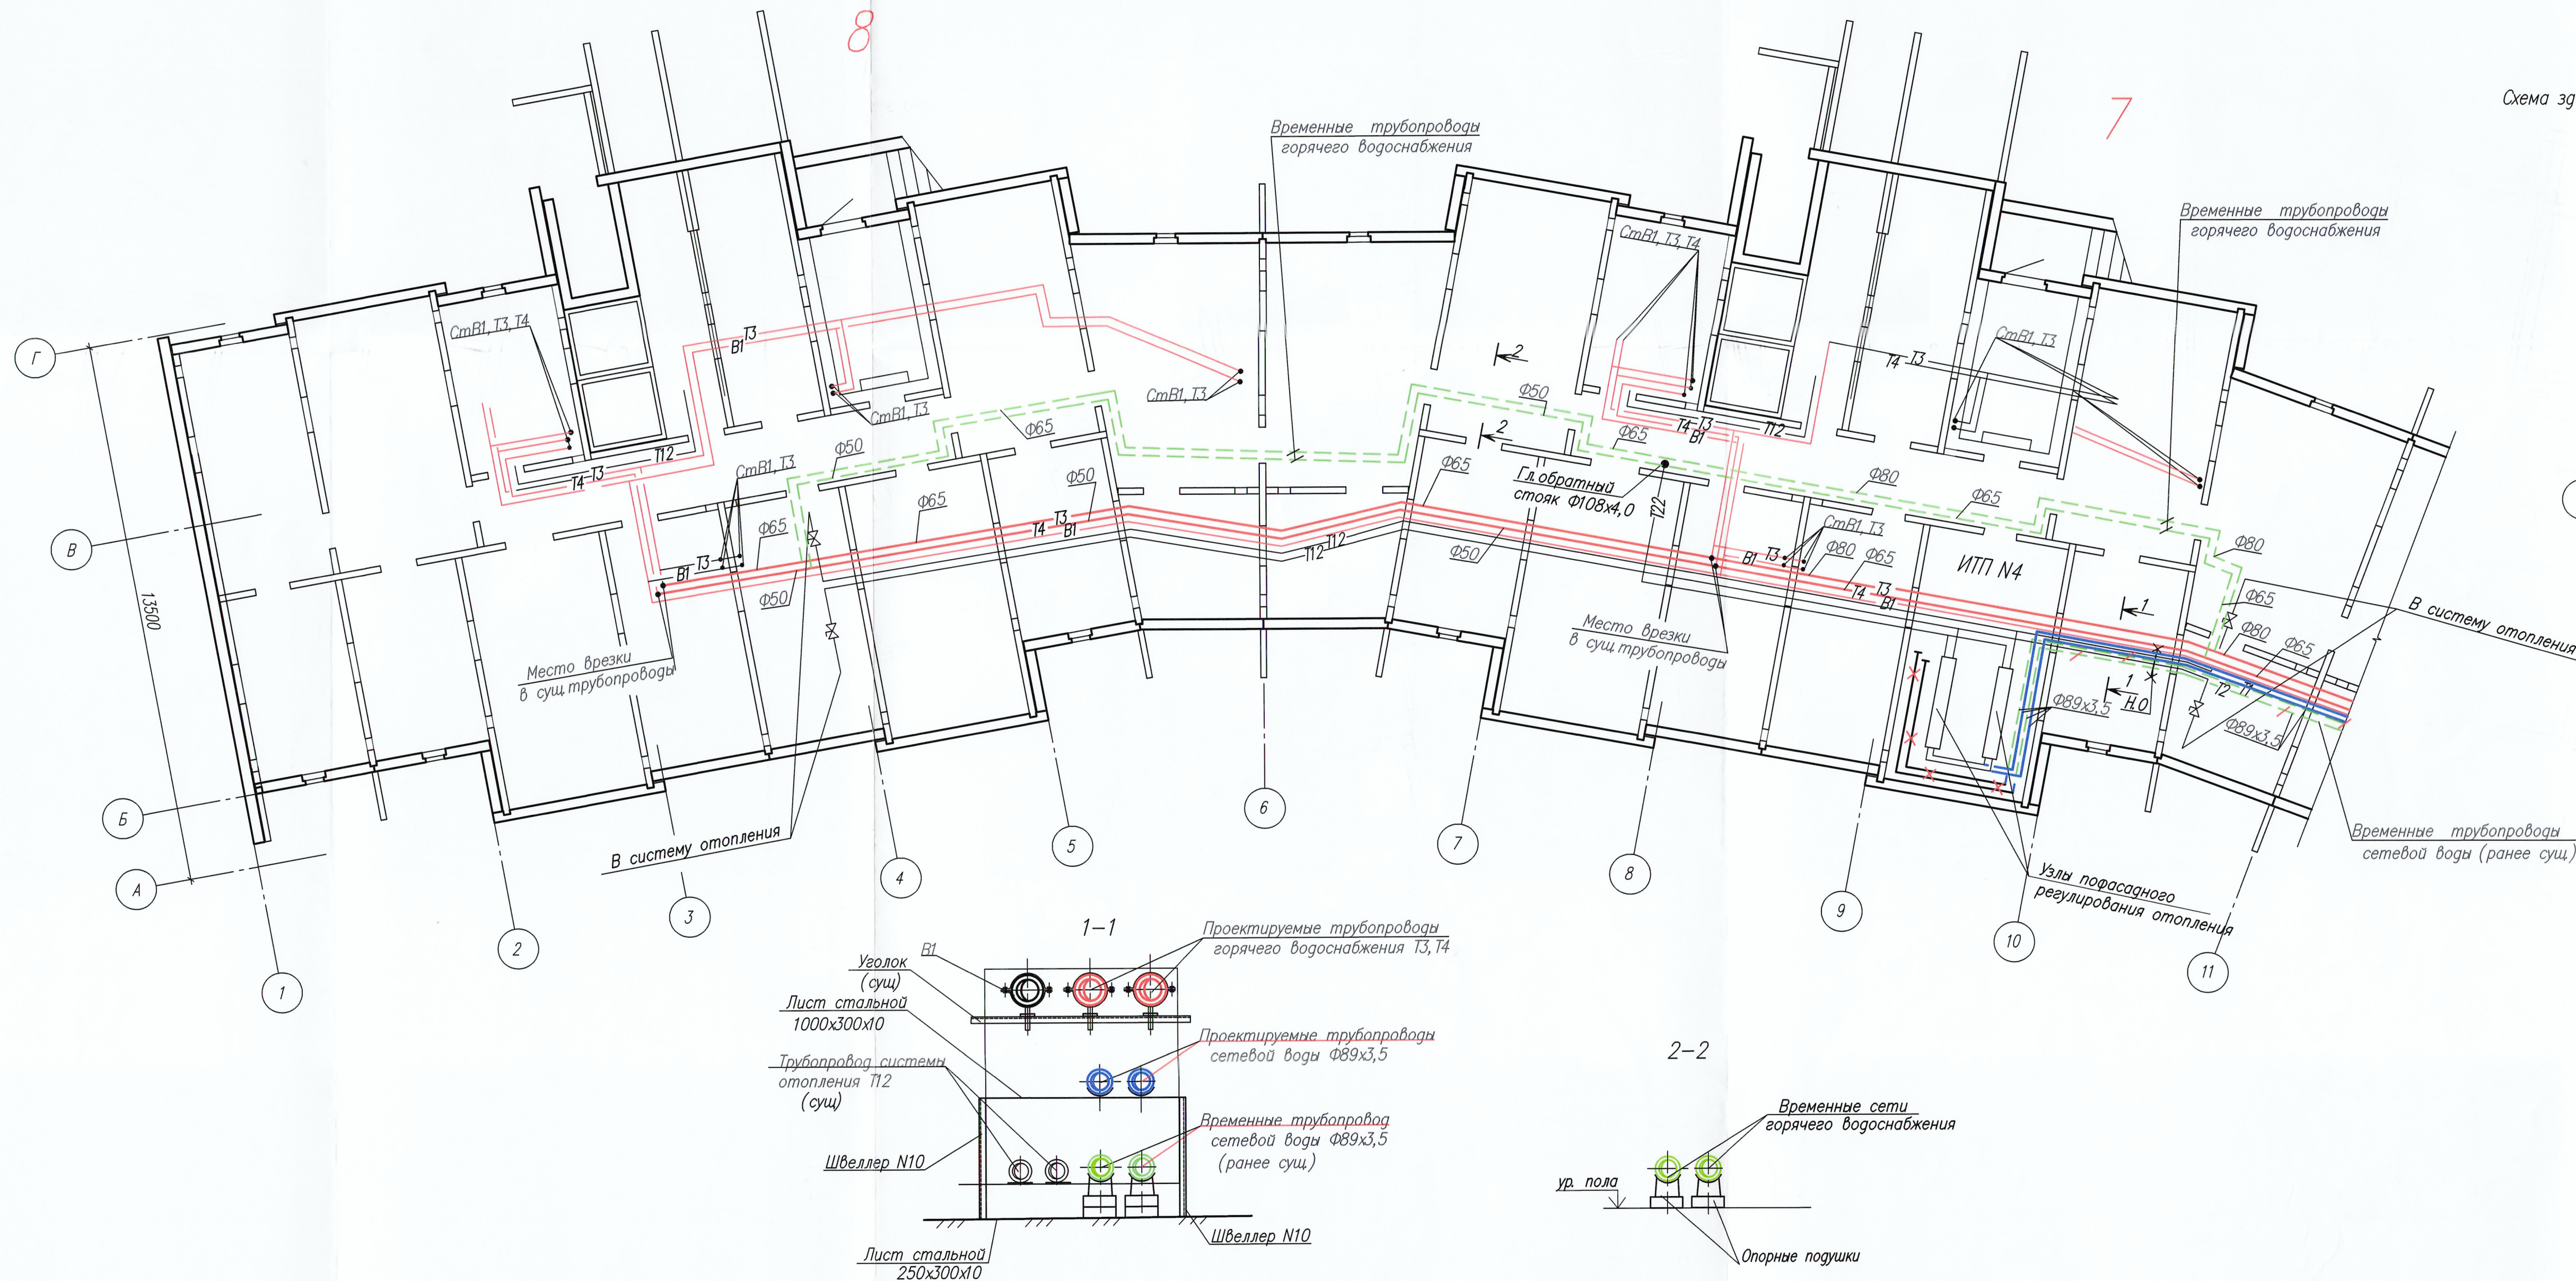




Схема здания

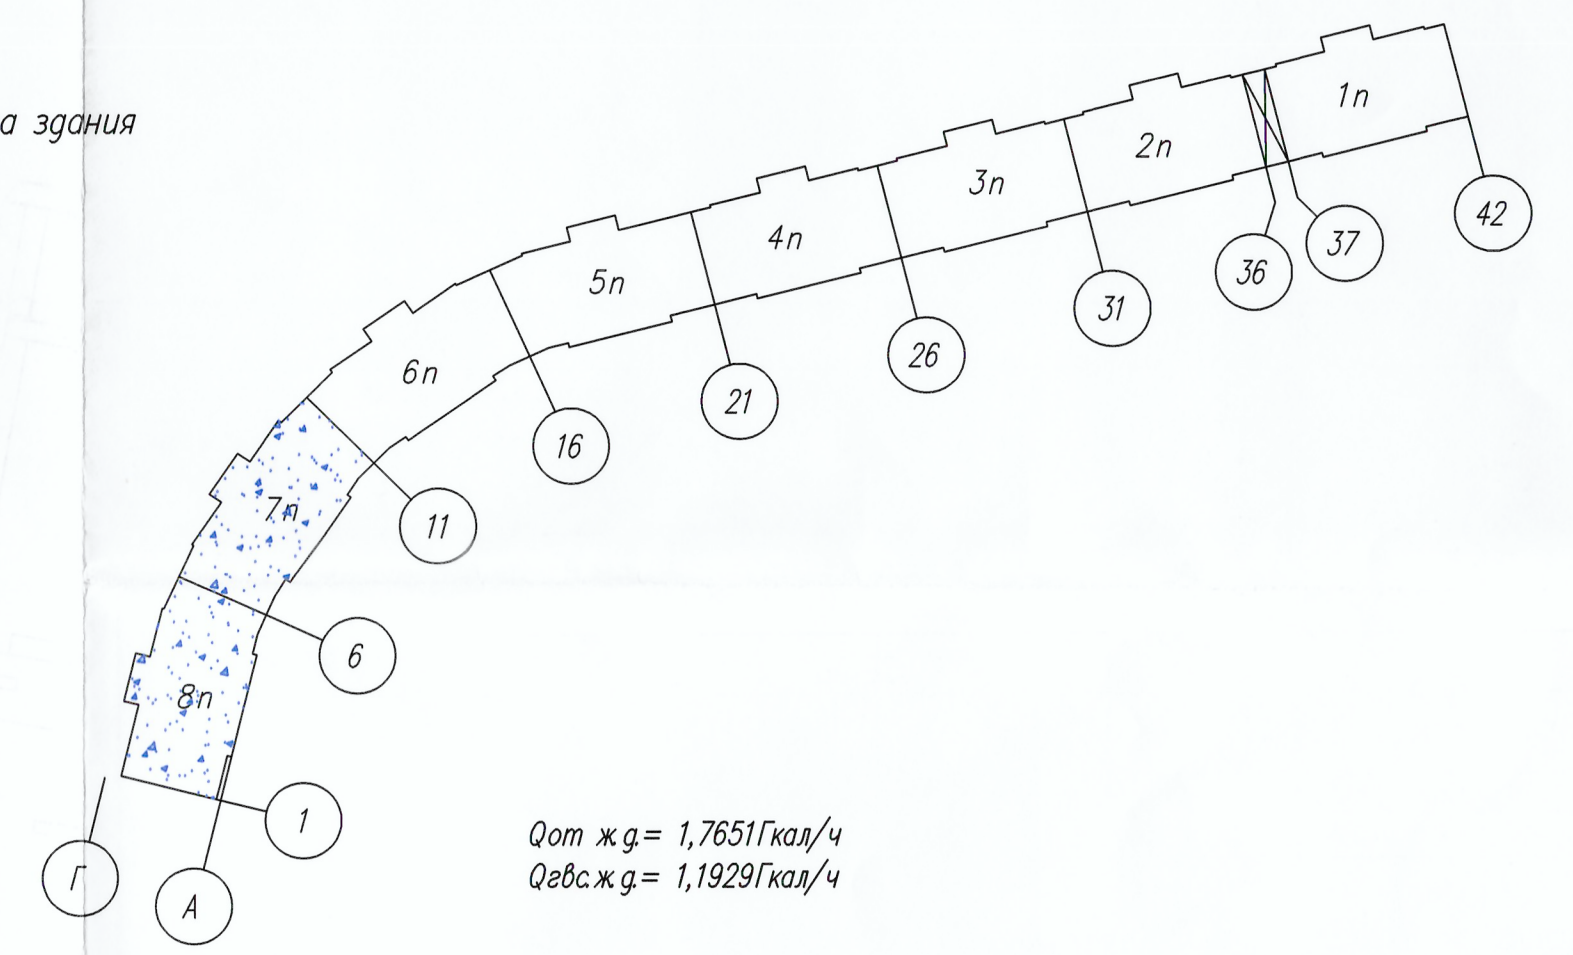

$Q_{от ж.д.} = 1,7651 \text{ Гкал/ч}$
 $Q_{вс ж.д.} = 1,1929 \text{ Гкал/ч}$


Условные обозначения

- Временные сети
- Временные сети (ранее сущ.)
- Проектируемые сети Т1, Т2
- Проектируемые сети Т3, Т4
- Существующие трубопроводы горячего водоснабжения жилого дома
- Демонтируемые трубопроводы

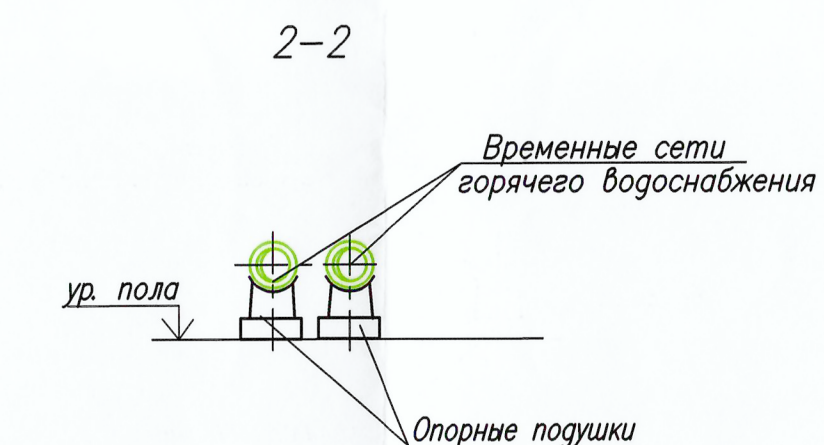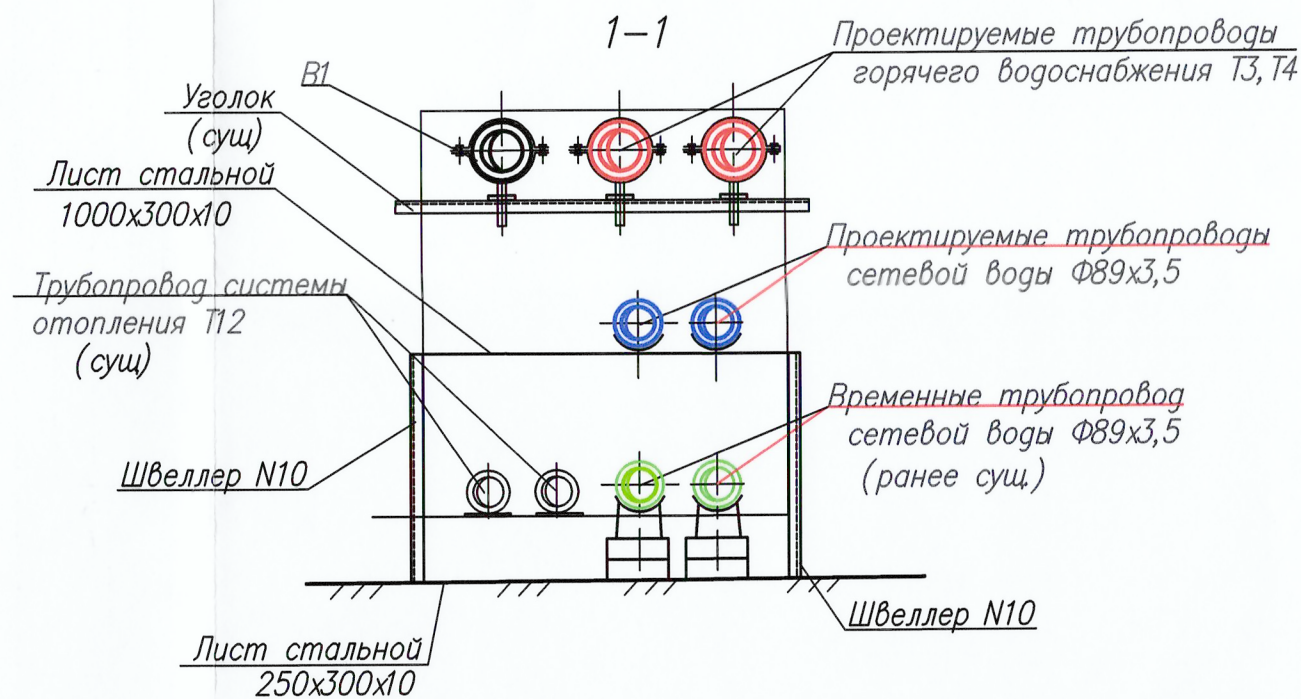


ГОСУДАРСТВЕННОЕ ПРЕДПРИЯТИЕ
«Минсккоммуналь» РТС-3
Подпись: [Signature]

						147-25-БГБ-ТС				
						"Реконструкция транзитных трубопроводов от ЦТП 3/206 в здании по ул. Жуковского 6к1, 6к3, ул. Могилевская 4к1, 4к2, 4к3, 6к1, 6к2, 6к3, 6к4, 8к2, 16к1 участка тепловой сети здание ул. Могилевская, 16 – ТК 61/206-здание по ул. Могилевская 16б в Минске				
Изм.	Кол.	Лист	Нрок	Подр.	Дата	Жилой дом N4к1 по ул. Могилевская		Стадия	Лист	Листов
Разработал	Лазарева	10.2025						П/П		
Проверил	Валетко	10.2025				План техподполья между осями 1-11 и А-Г		РИП "Институт "Белжилпроект"		
Н. контроль	Лазарева	10.2025								
Утвердил	Валетко	10.2025								

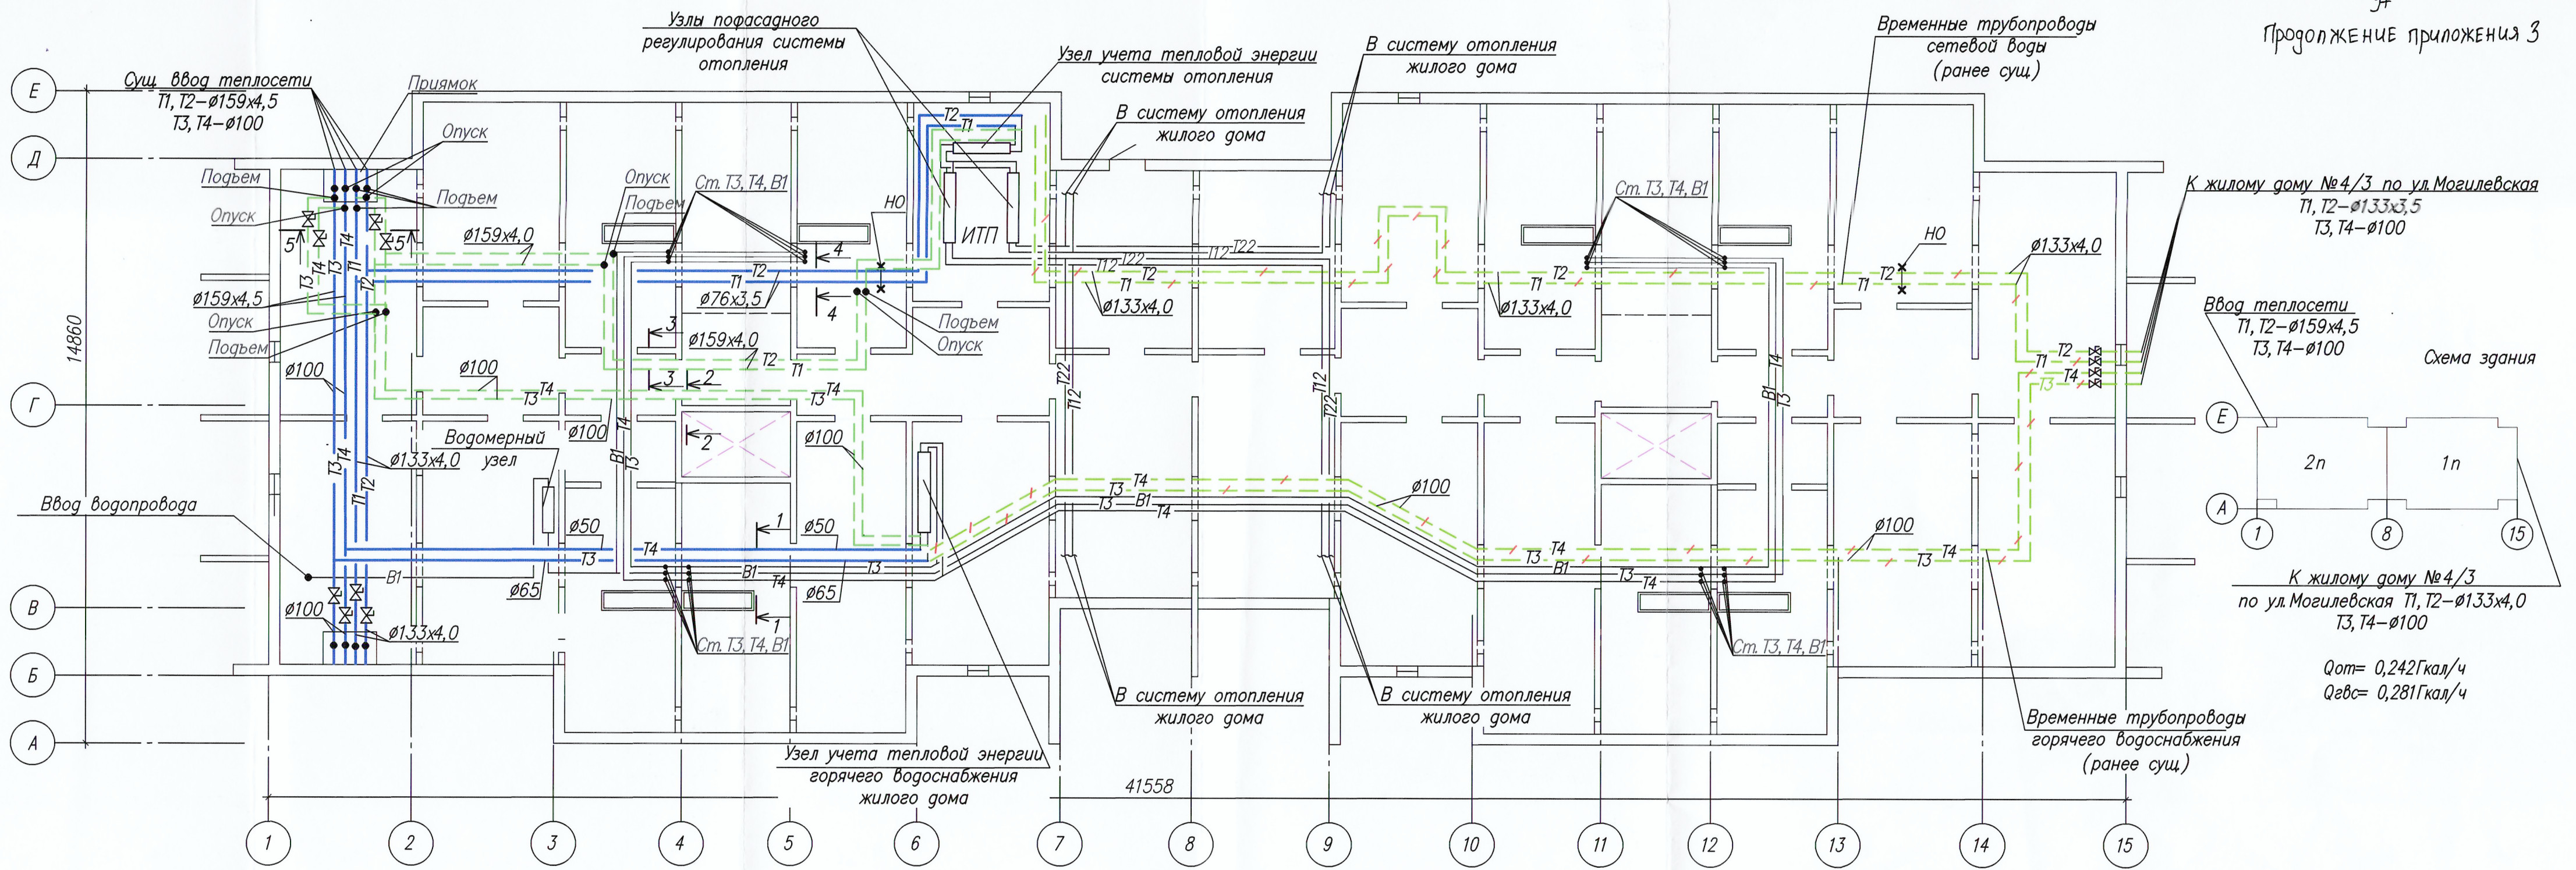






К жилому дому №4/3 по ул. Могилевская
Т1, Т2- $\phi 133 \times 3,5$
Т3, Т4- $\phi 100$

Ввод теплосети
Т1, Т2- $\phi 159 \times 4,5$
Т3, Т4- $\phi 100$

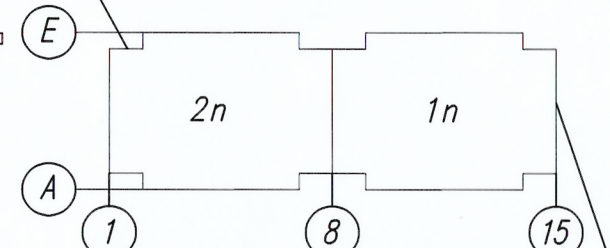

К жилому дому №4/3
по ул. Могилевская Т1, Т2- $\phi 133 \times 4,0$
Т3, Т4- $\phi 100$

Q_{от}= 0,242 Гкал/ч
Q_{гвс}= 0,281 Гкал/ч

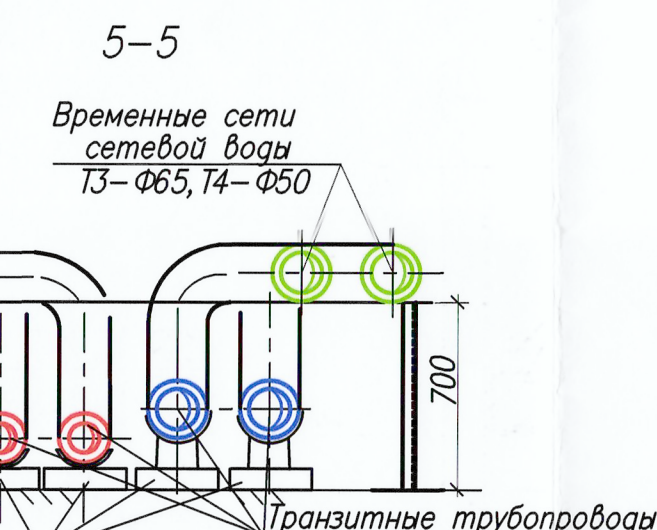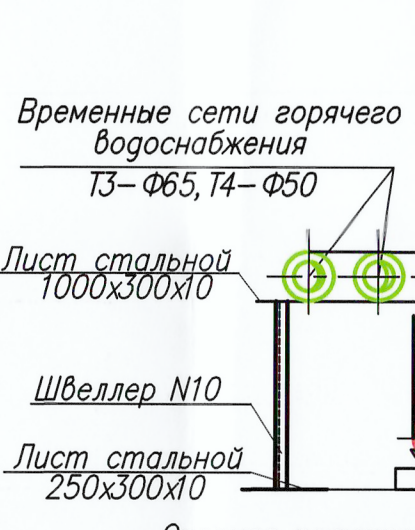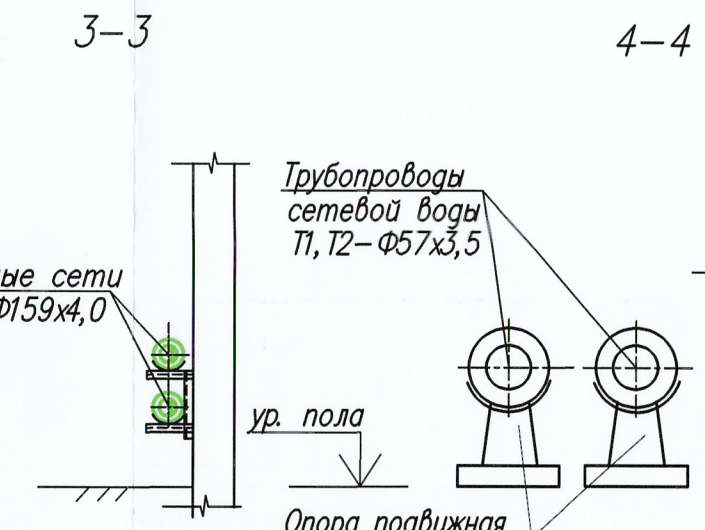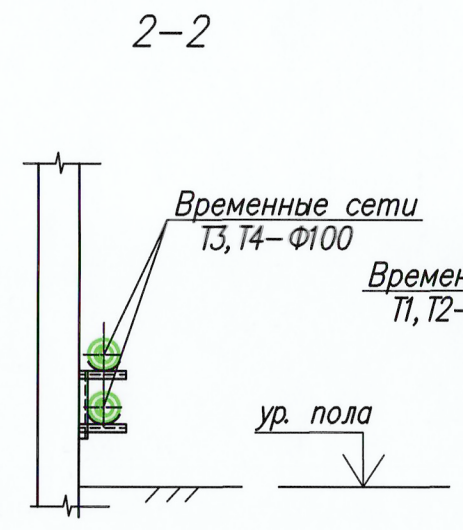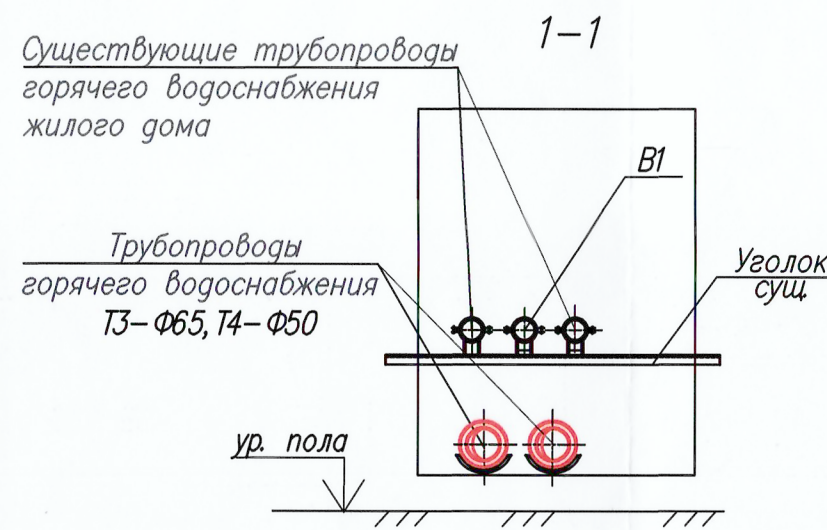

ГОСУДАРСТВЕННОЕ ПРЕДПРИЯТИЕ
«Минсккоммунальхоз» РТС-3
Подпись: *[Signature]*

Условные обозначения:
- - - - - Временные сети
- - - - - Вновь прокладываемые сети
- - - - - Временные сети (ранее сущ.)

						147-25-БГ6-ТС			
						Реконструкция транзитных трубопроводов от ЦТП 3/206 в зданиях по ул. Жуковского, 6к1, 6к3, ул. Могилевская, 4к1, 4к2, 4к3, 6к1, 6к2, 6к3, 6к4, 8, к2, 16 и участка тепловой сети здания ул. Могилевская, 16 - ТК 61/206-здание по ул. Могилевская, 16 в г. Минске			
Изм.	Кол.	Лист	№ док.	Подп.	Дата	Жилой дом N4к2 по ул. Могилевская	Стадия	Лист	Листов
Разработал	Лазарева				10.2025		П17		
Проверил	Валетко				10.2025				
Н. контроль	Лазарева				10.2025	План техподполья			
Утвердил	Валетко				10.2025		РУП "Институт "Белжилпроект"		