

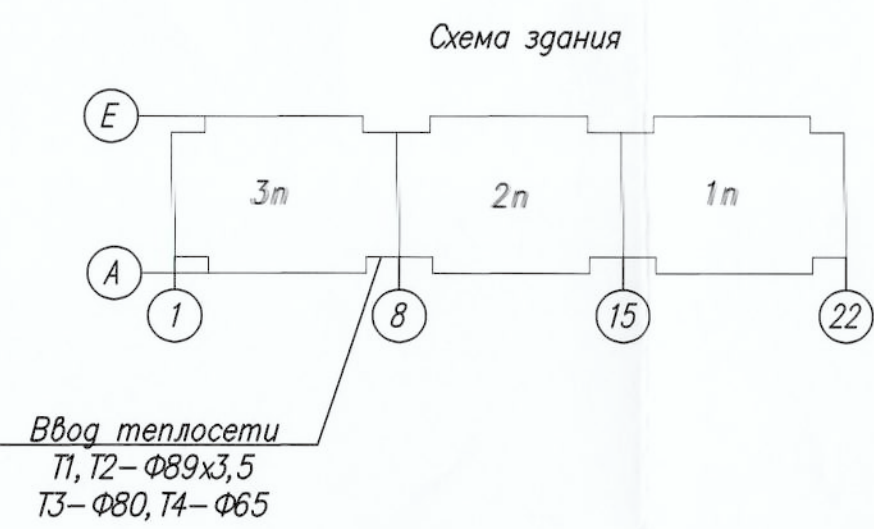
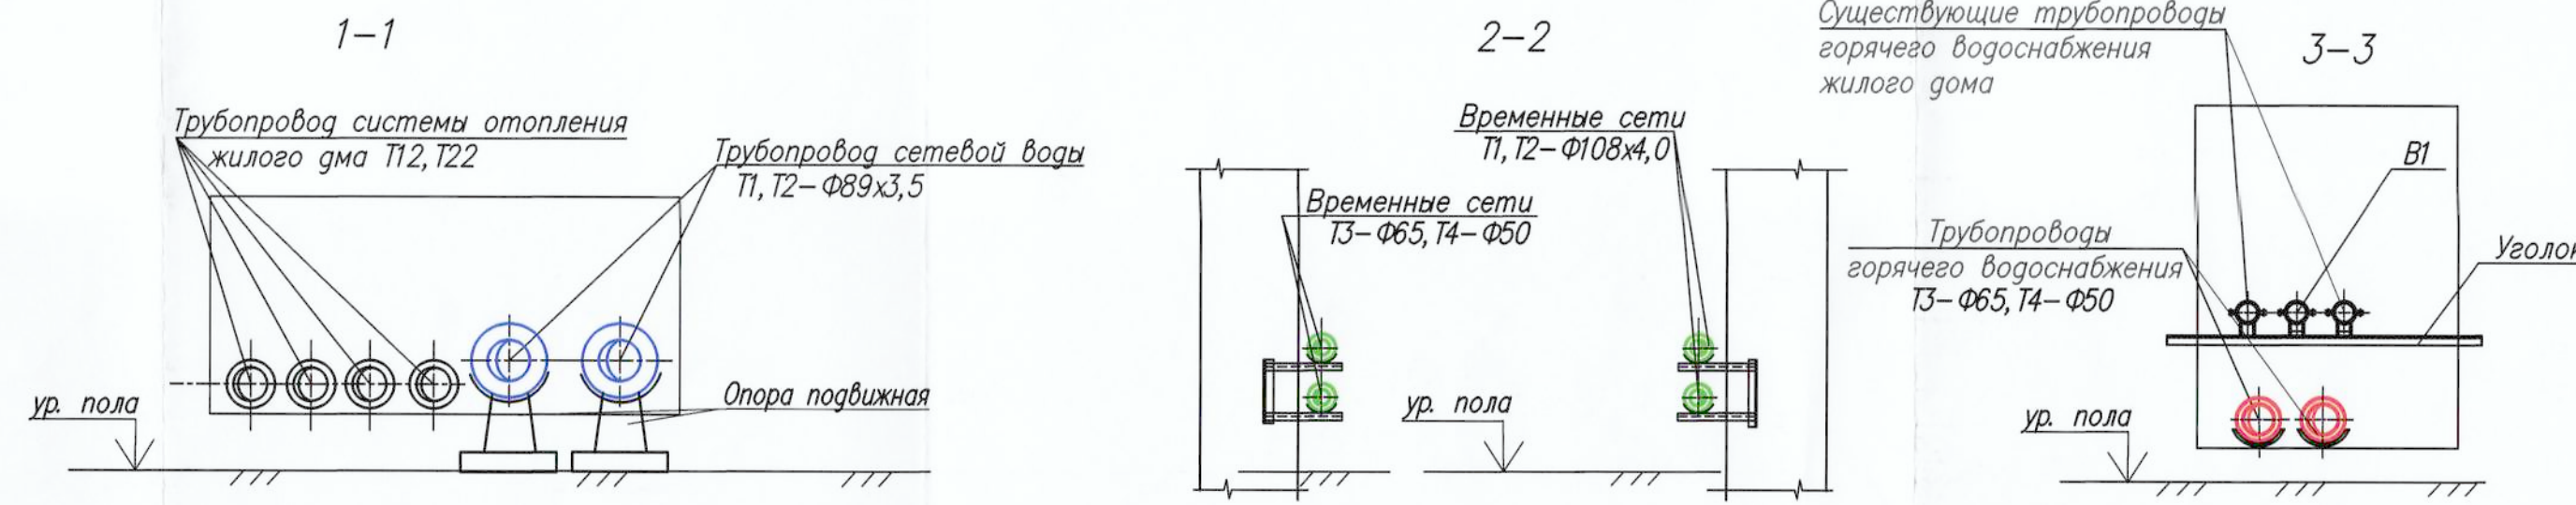


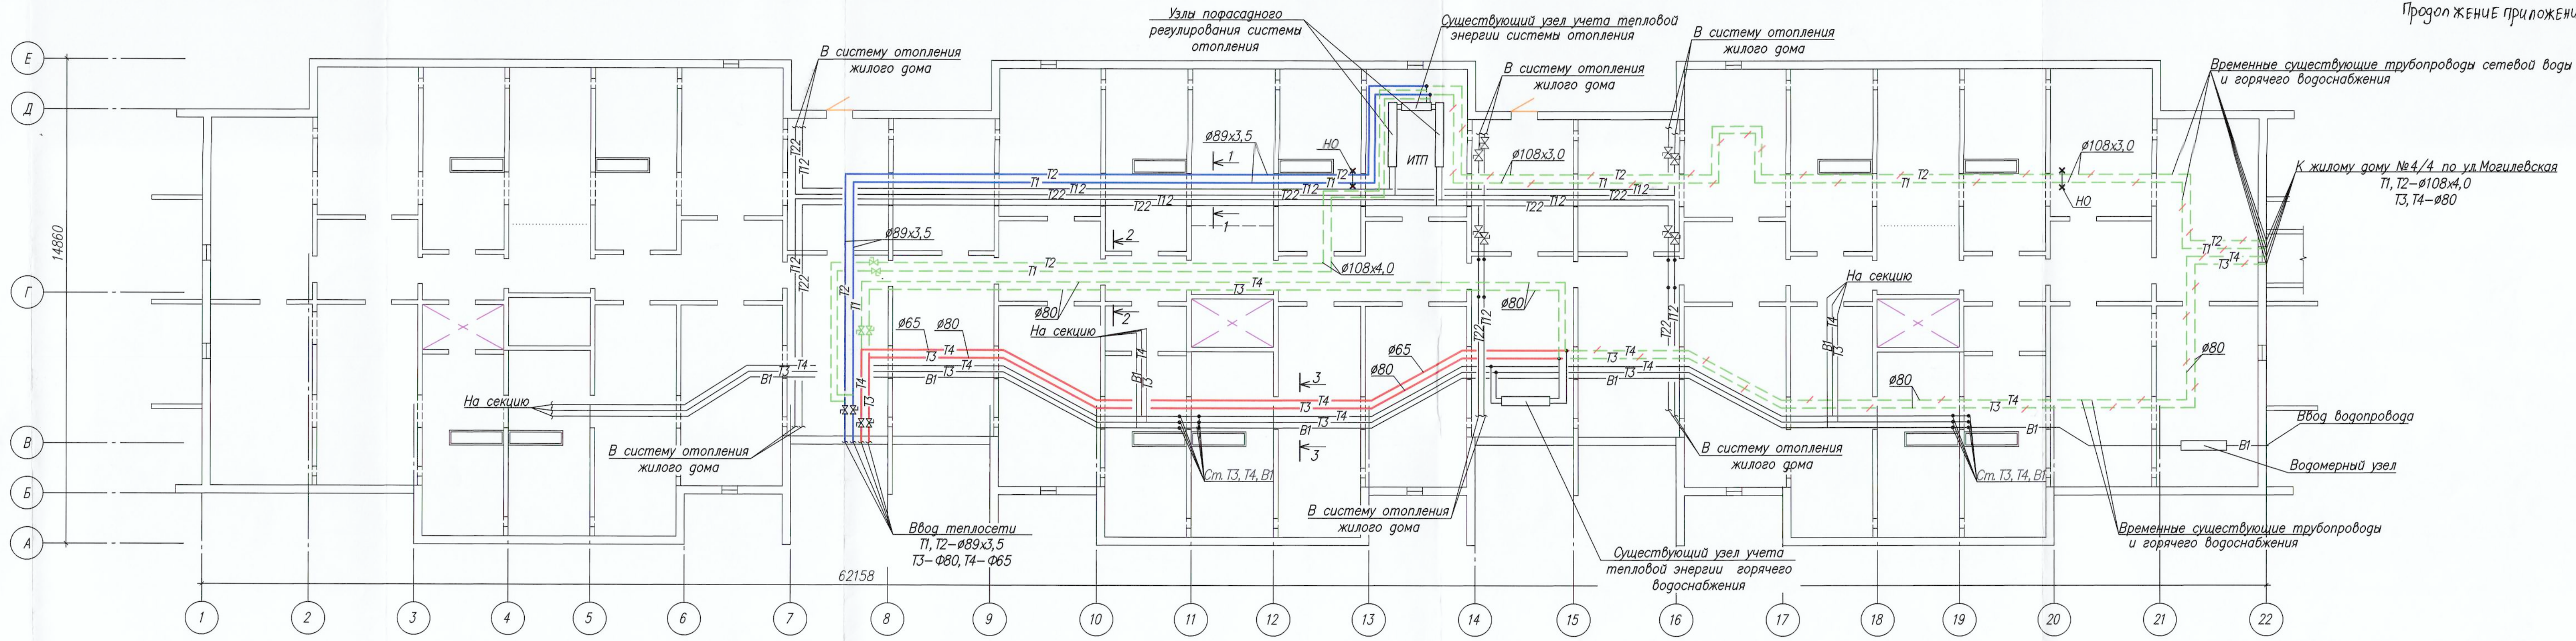


- Условные обозначения:
- Временные сети
 - Вновь прокладываемые сети Т1, Т2
 - Вновь прокладываемые сети Т3, Т4
 - Временные сети (ранее сущ.)
- $Q_{от} = 0,360 \text{ Гкал/ч}$
 $Q_{гвс} = 0,355 \text{ Гкал/ч}$


ГОСУДАРСТВЕННОЕ ПРЕДПРИЯТИЕ «Минсккоммунальпроект» РТС-3				
Подпись: <i>[Signature]</i>				
147-25-БГ6-ТС				
Реконструкция транзитных трубопроводов от ЦТП 3/2068 зданиях по ул. Жуковского, 6 к1, 6 к3, ул. Могилевская, 4 к1, 4 к2, 4 к3, 6 к1, 6 к2, 6 к3, 6 к4, 8 к2, 16 и участка тепловой сети здание ул. Могилевская, 16 в Минске - ТК 61/206-здание по ул. Могилевская, 16 в Минске				
Изм.	Кол.	Лист	Нарк.	Подп.
Разработал	Лазарева	10.2025		
Проверил	Валетко	10.2025		
Н. контроль	Лазарева	10.2025		
Утвердил	Валетко	10.2025		
Жилой дом N4к3 по ул. Могилевская				Стация
План техподполя				Лист
				Листов
				РУП "Институт "Белжилпроект"
Формат А4х4				

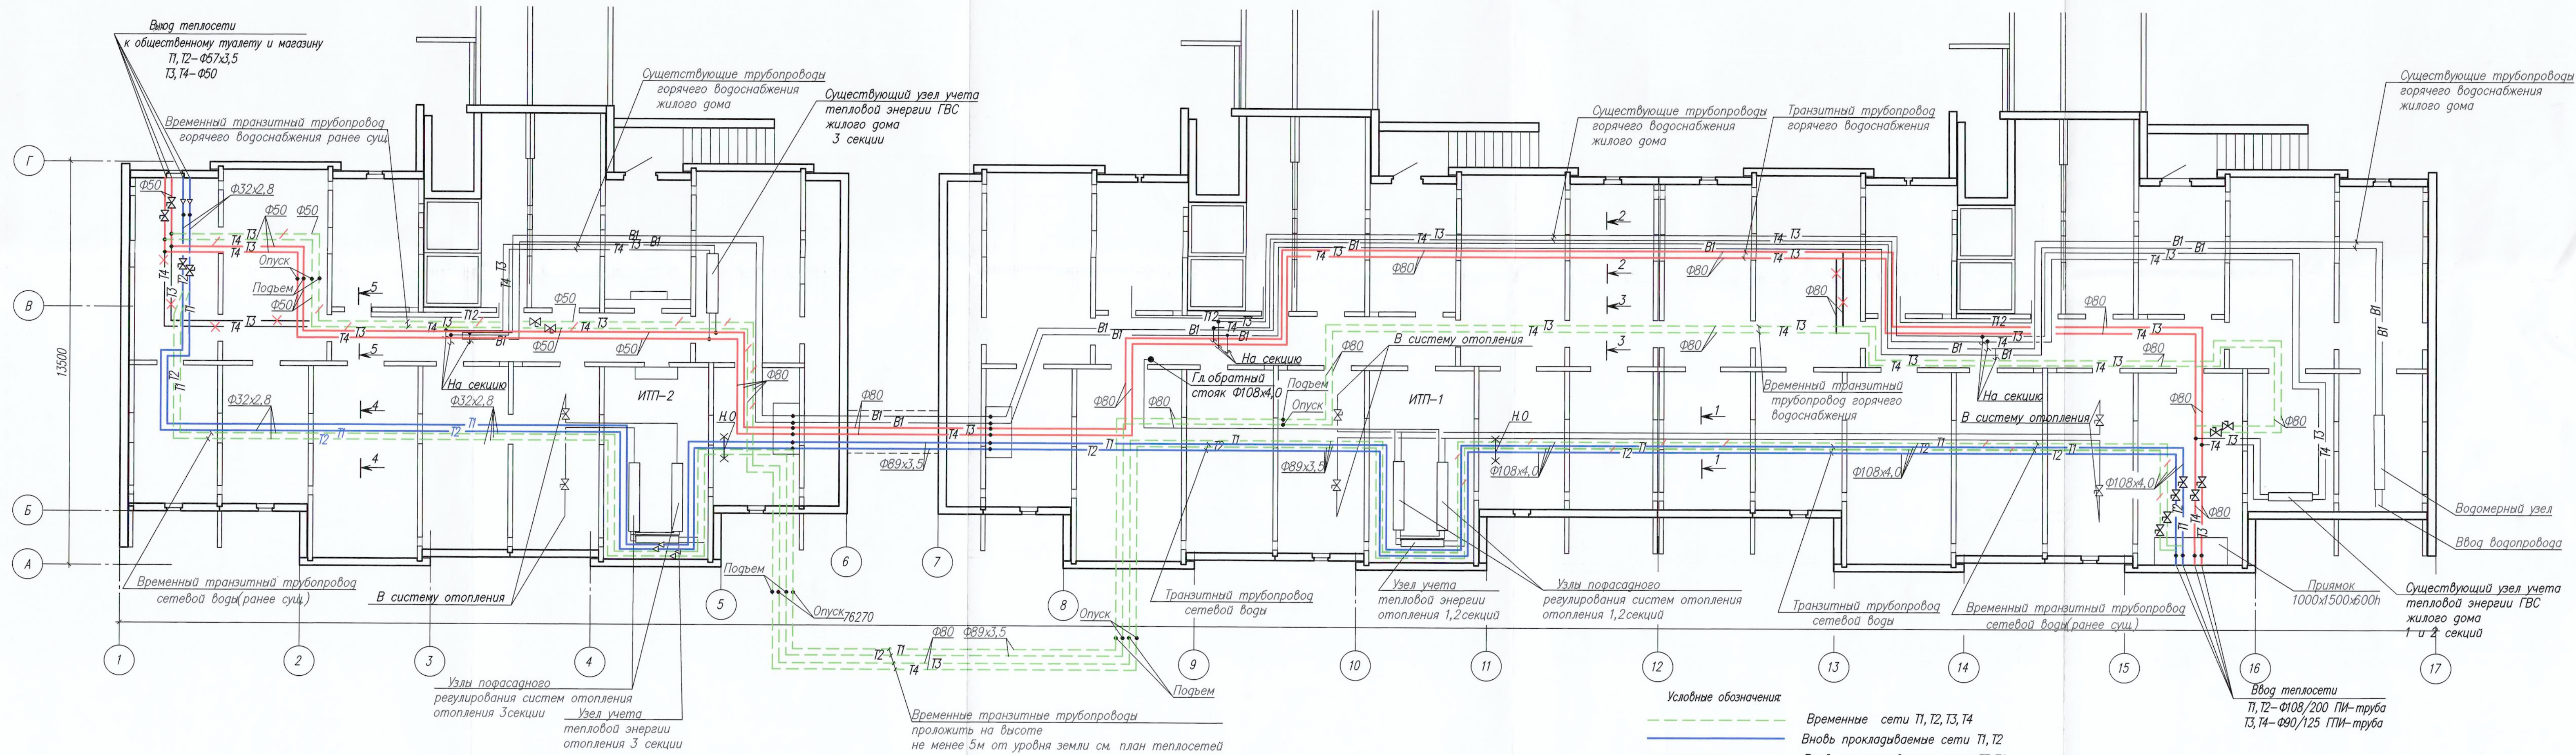

- Условные обозначения
- Временные сети П1, Т2, Т3, Т4
 - Вновь прокладываемые сети П1, Т2
 - Вновь прокладываемые сети Т3, Т4
 - Демонтируемые трубопроводы
 - Временные сети ранее сущ.

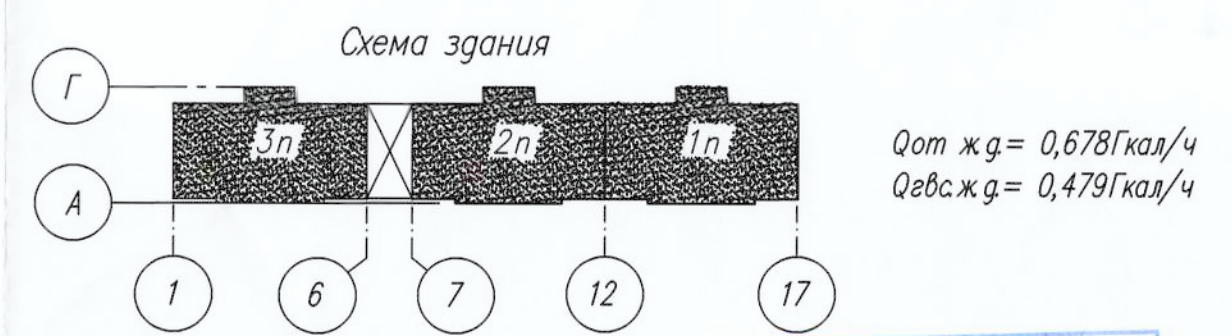

Qот ж.г. = 0,678 Гкал/ч
Qвс ж.г. = 0,479 Гкал/ч

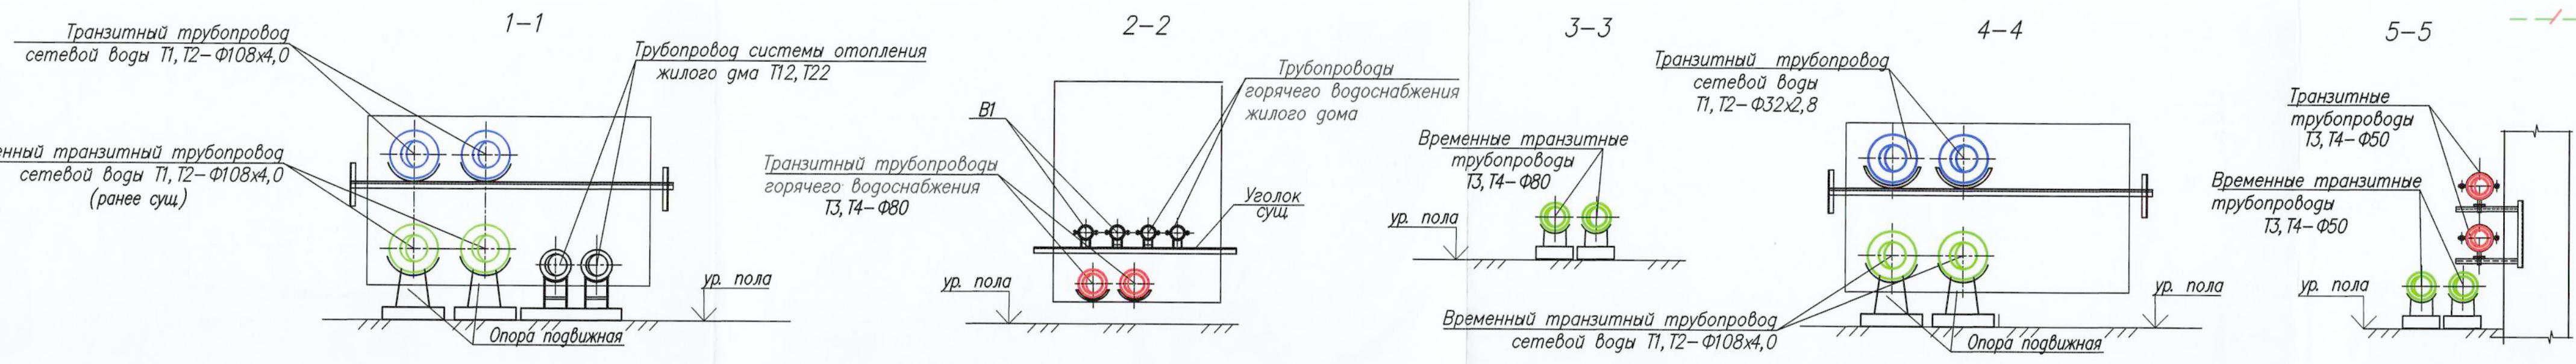

						147-25-БГ6-ТС			
						"Реконструкция транзитных трубопроводов от ИТП 3/2066 здания по ул. Жуковского, 6к1, 6к3, ул. Могилевская, 4к1, 4к2, 4к3, 6к1, 6к2, 6к3, 6к4, 8к2, 16к1 участка тепловой сети здание ул. Могилевская, 16 – ТК 61/206-здание по ул. Могилевская, 16 в Минске"			
Изм.	Кол.	Лист	№ док.	Подп.	Дата				
						Жилой дом №61 по ул. Могилевская	Стация	Лист	Листов
Разработал	Лазарева		10.2025				ПП		
Проверил	Валетко		10.2025						
Н.контр.	Лазарева		10.2025			План техподполя	РУП "Институт "Белжилпроект"		
Утвердил	Валетко		10.2025						



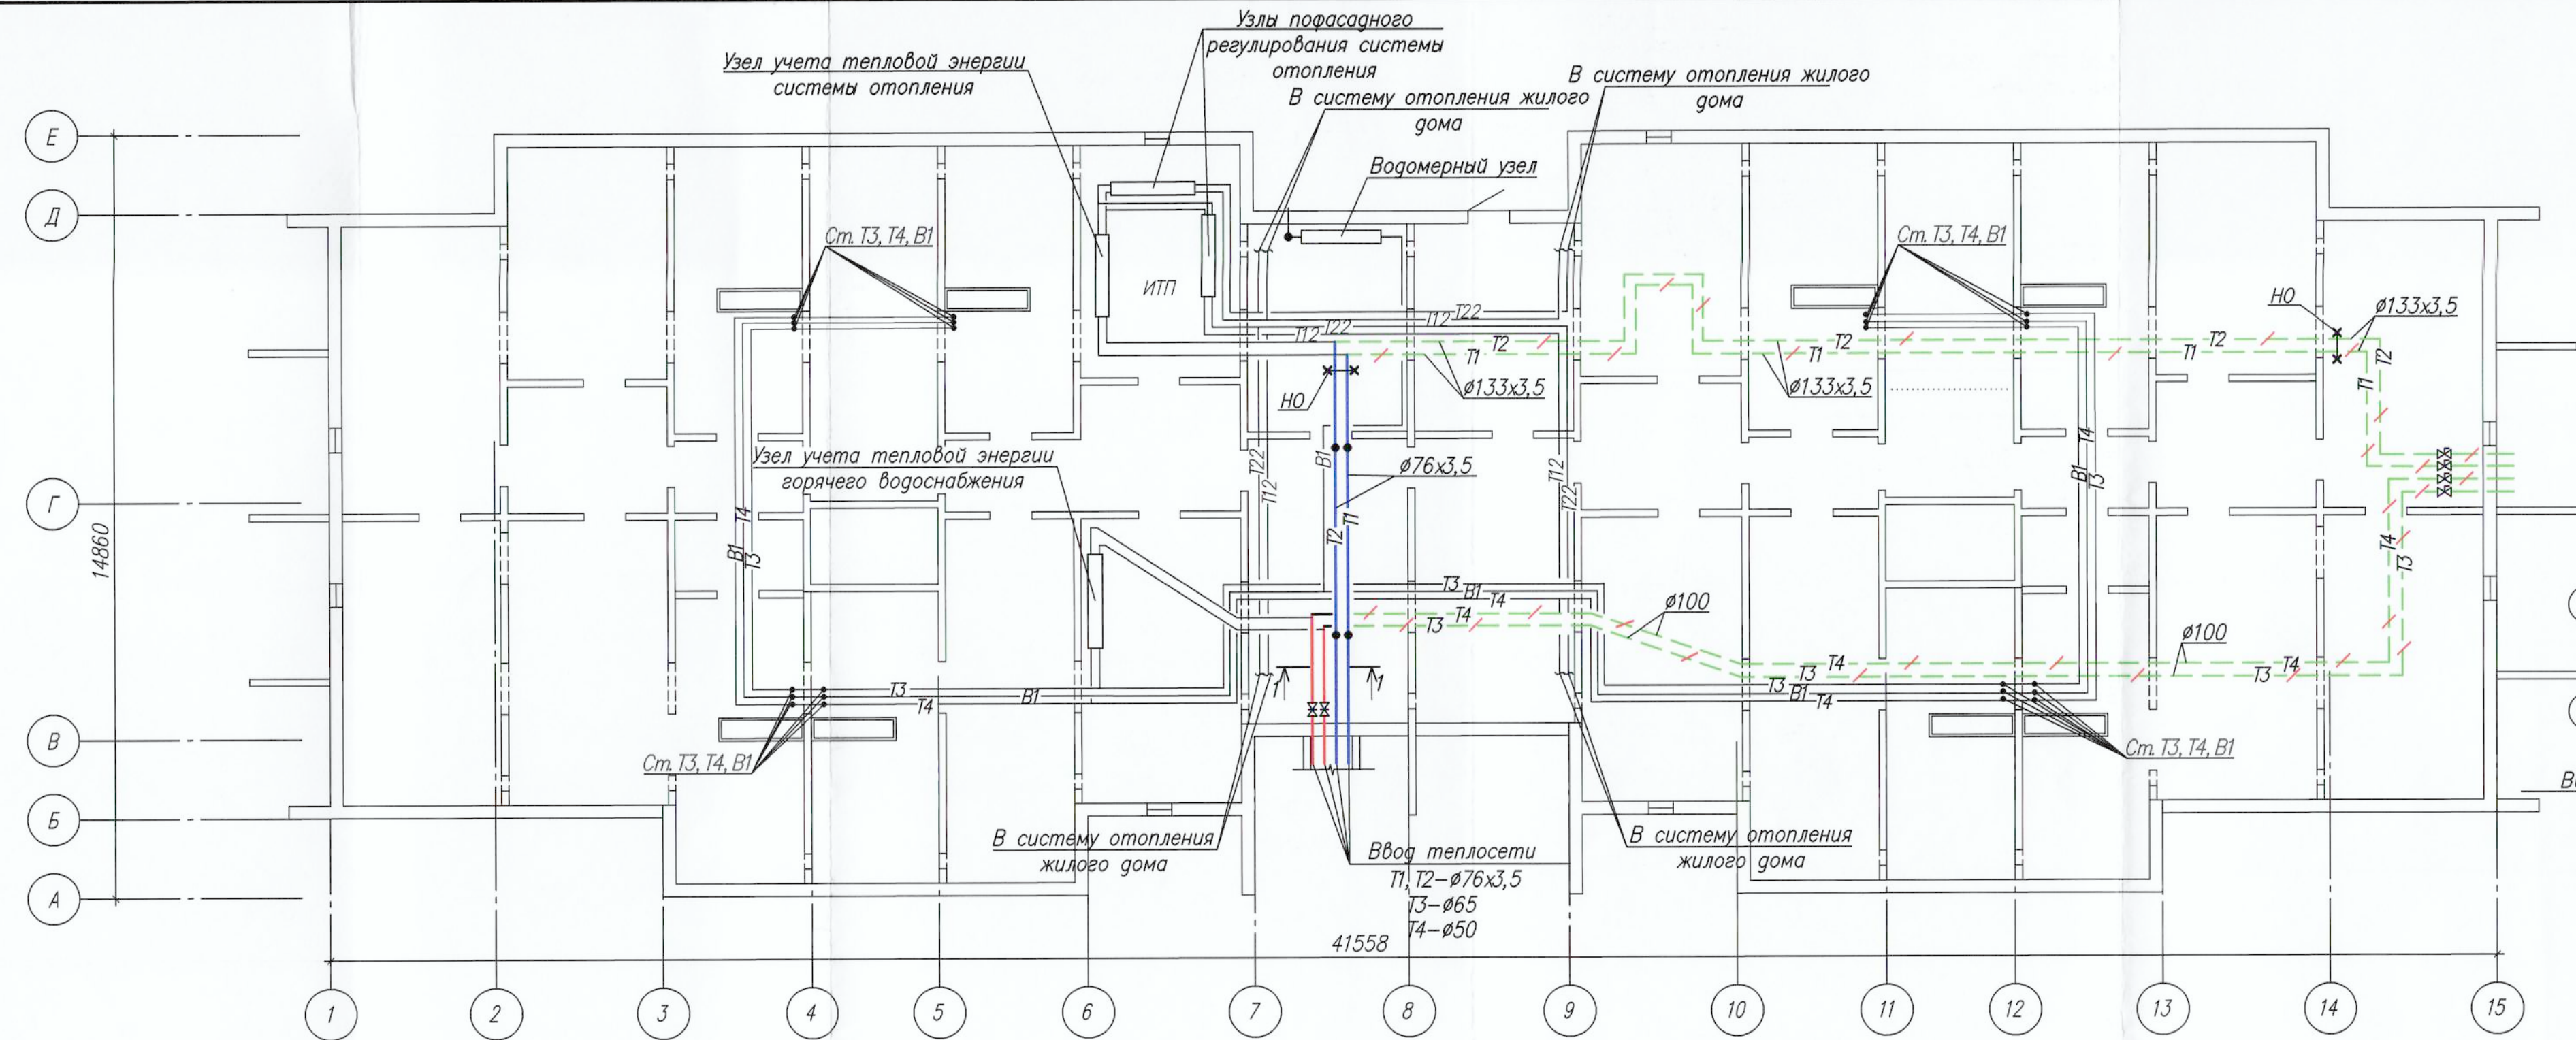


Схема здания

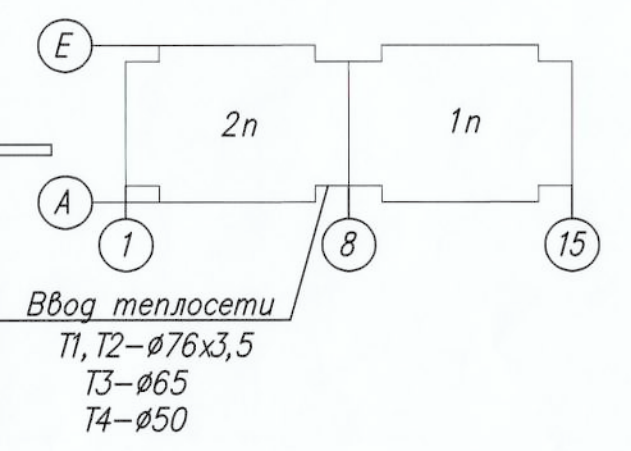


$Q_{от} = 0,300 \text{ Гкал/ч}$
 $Q_{гвс} = 0,282 \text{ Гкал/ч}$

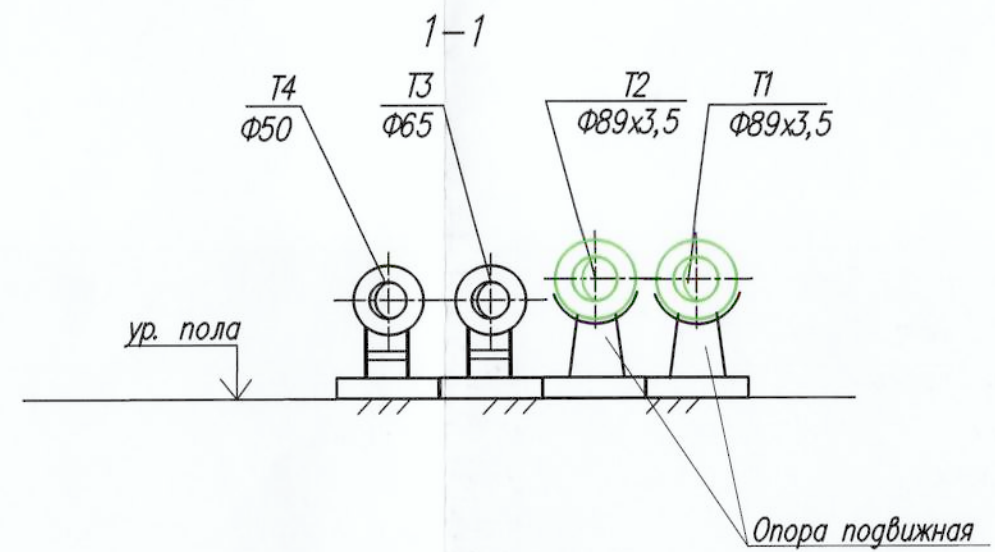

- Условные обозначения:
- Временные сети T1, T2, T3, T4
 - Вновь прокладываемые сети T1, T2
 - Вновь прокладываемые сети T3, T4
 - Демонтируемые трубопроводы
 - Временные транзитные трубопроводы ранее сущ.



ГОСУДАРСТВЕННОЕ ПРЕДПРИЯТИЕ
«Минсккоммунальхоз» РТС-3
Подпись: *[Signature]*

						147-25-БГ6-ТС		
						Реконструкция транзитных трубопроводов от ЦТП 3/206 в зданиях по ул. Жуковского, 6к1, 6к3, ул. Могилевская, 4к1, 4к2, 4к3, 6к1, 6к2, 6к3, 6к4, 8, к2, 16ч участка тепловой сети здание ул. Могилевская, 16 — ТК 61/206 — здание по ул. Могилевская, 16 в г. Минске		
Изм.	Кол.	Лист	№ док.	Подп.	Дата	Жилой дом №6к3 по ул. Могилевская	Стадия	Лист
Разработал	Лазарева	10.2025					П1	
Проверил	Валетко	10.2025						
Н. контроль	Лазарева	10.2025				План техподполья		РУП "Институт "Белжилпроект"
Утвердил	Валетко	10.2025						Формат А4х4

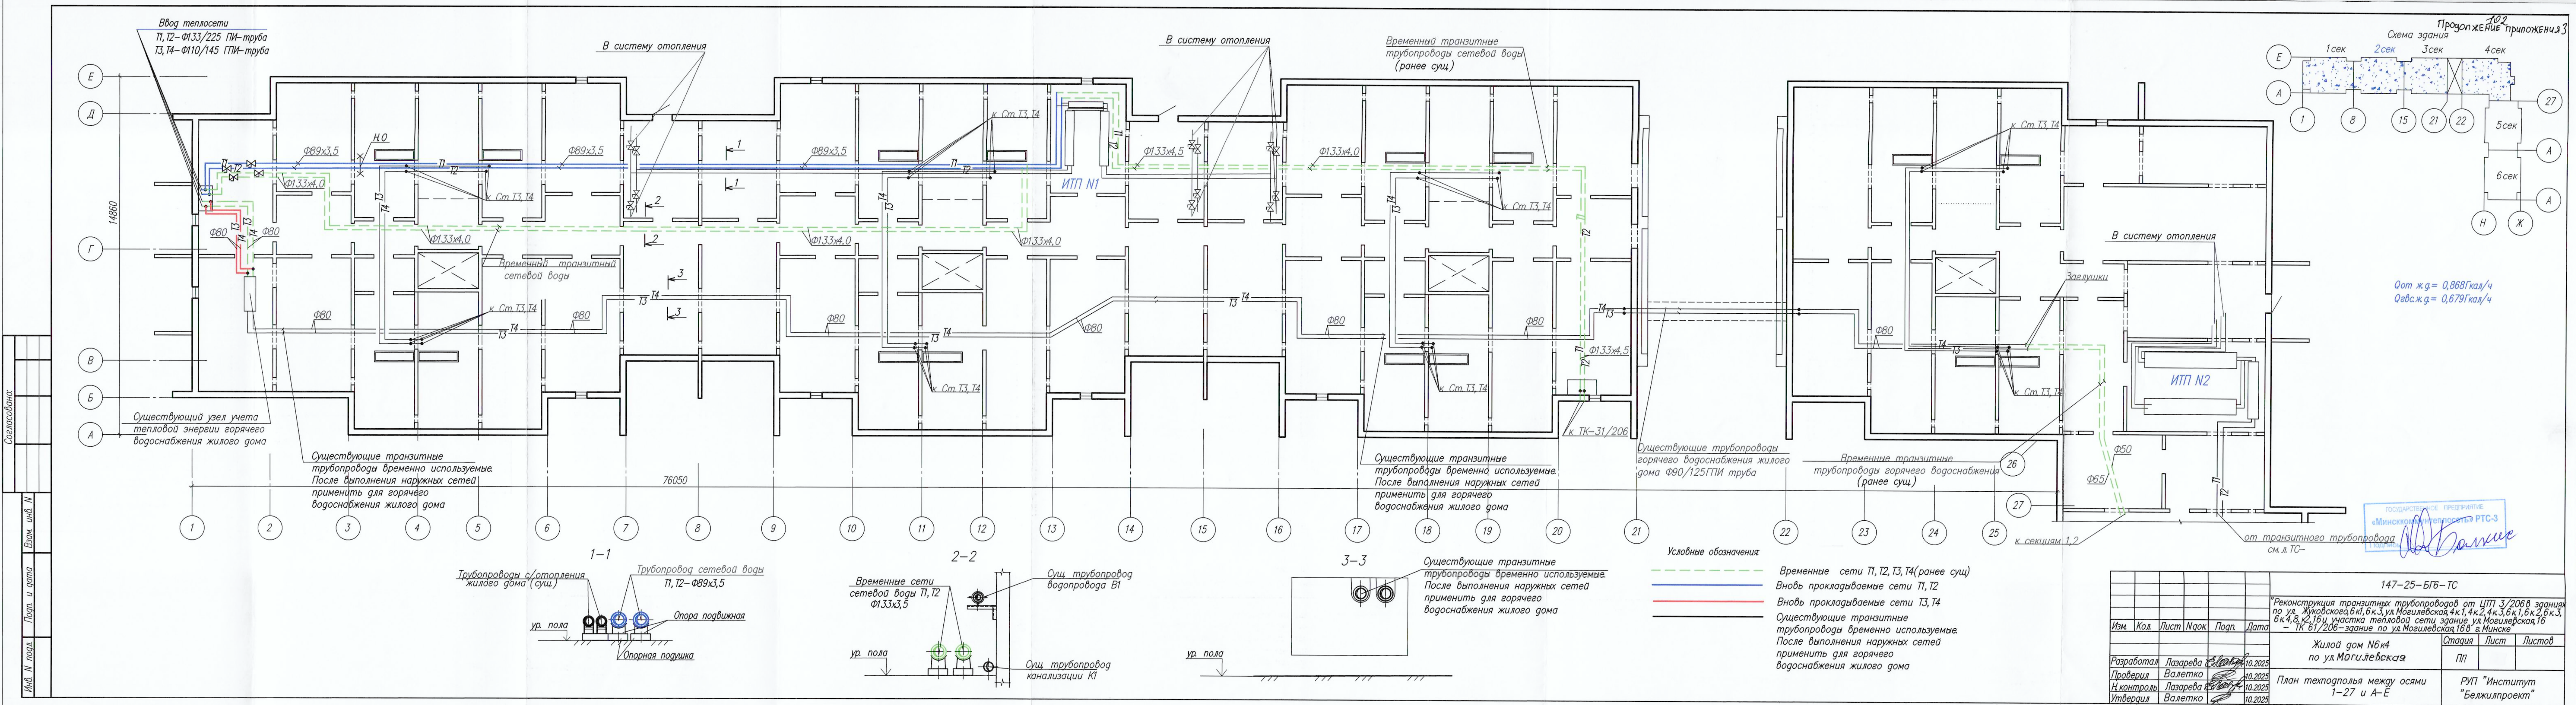

Согласована:




Инв. N подл. Попр. и дата Взам. инв. N

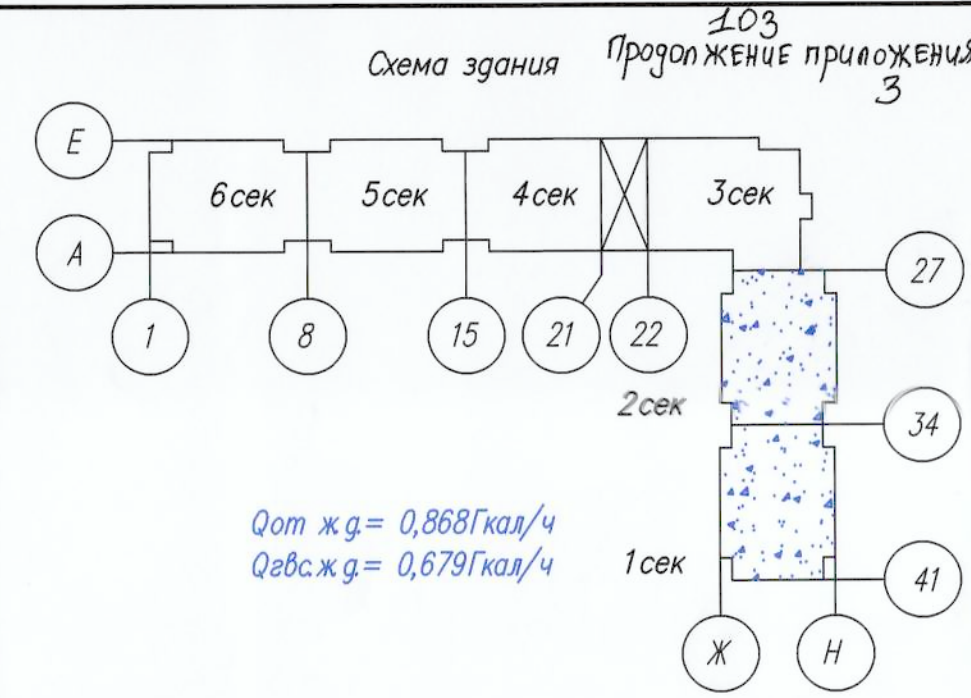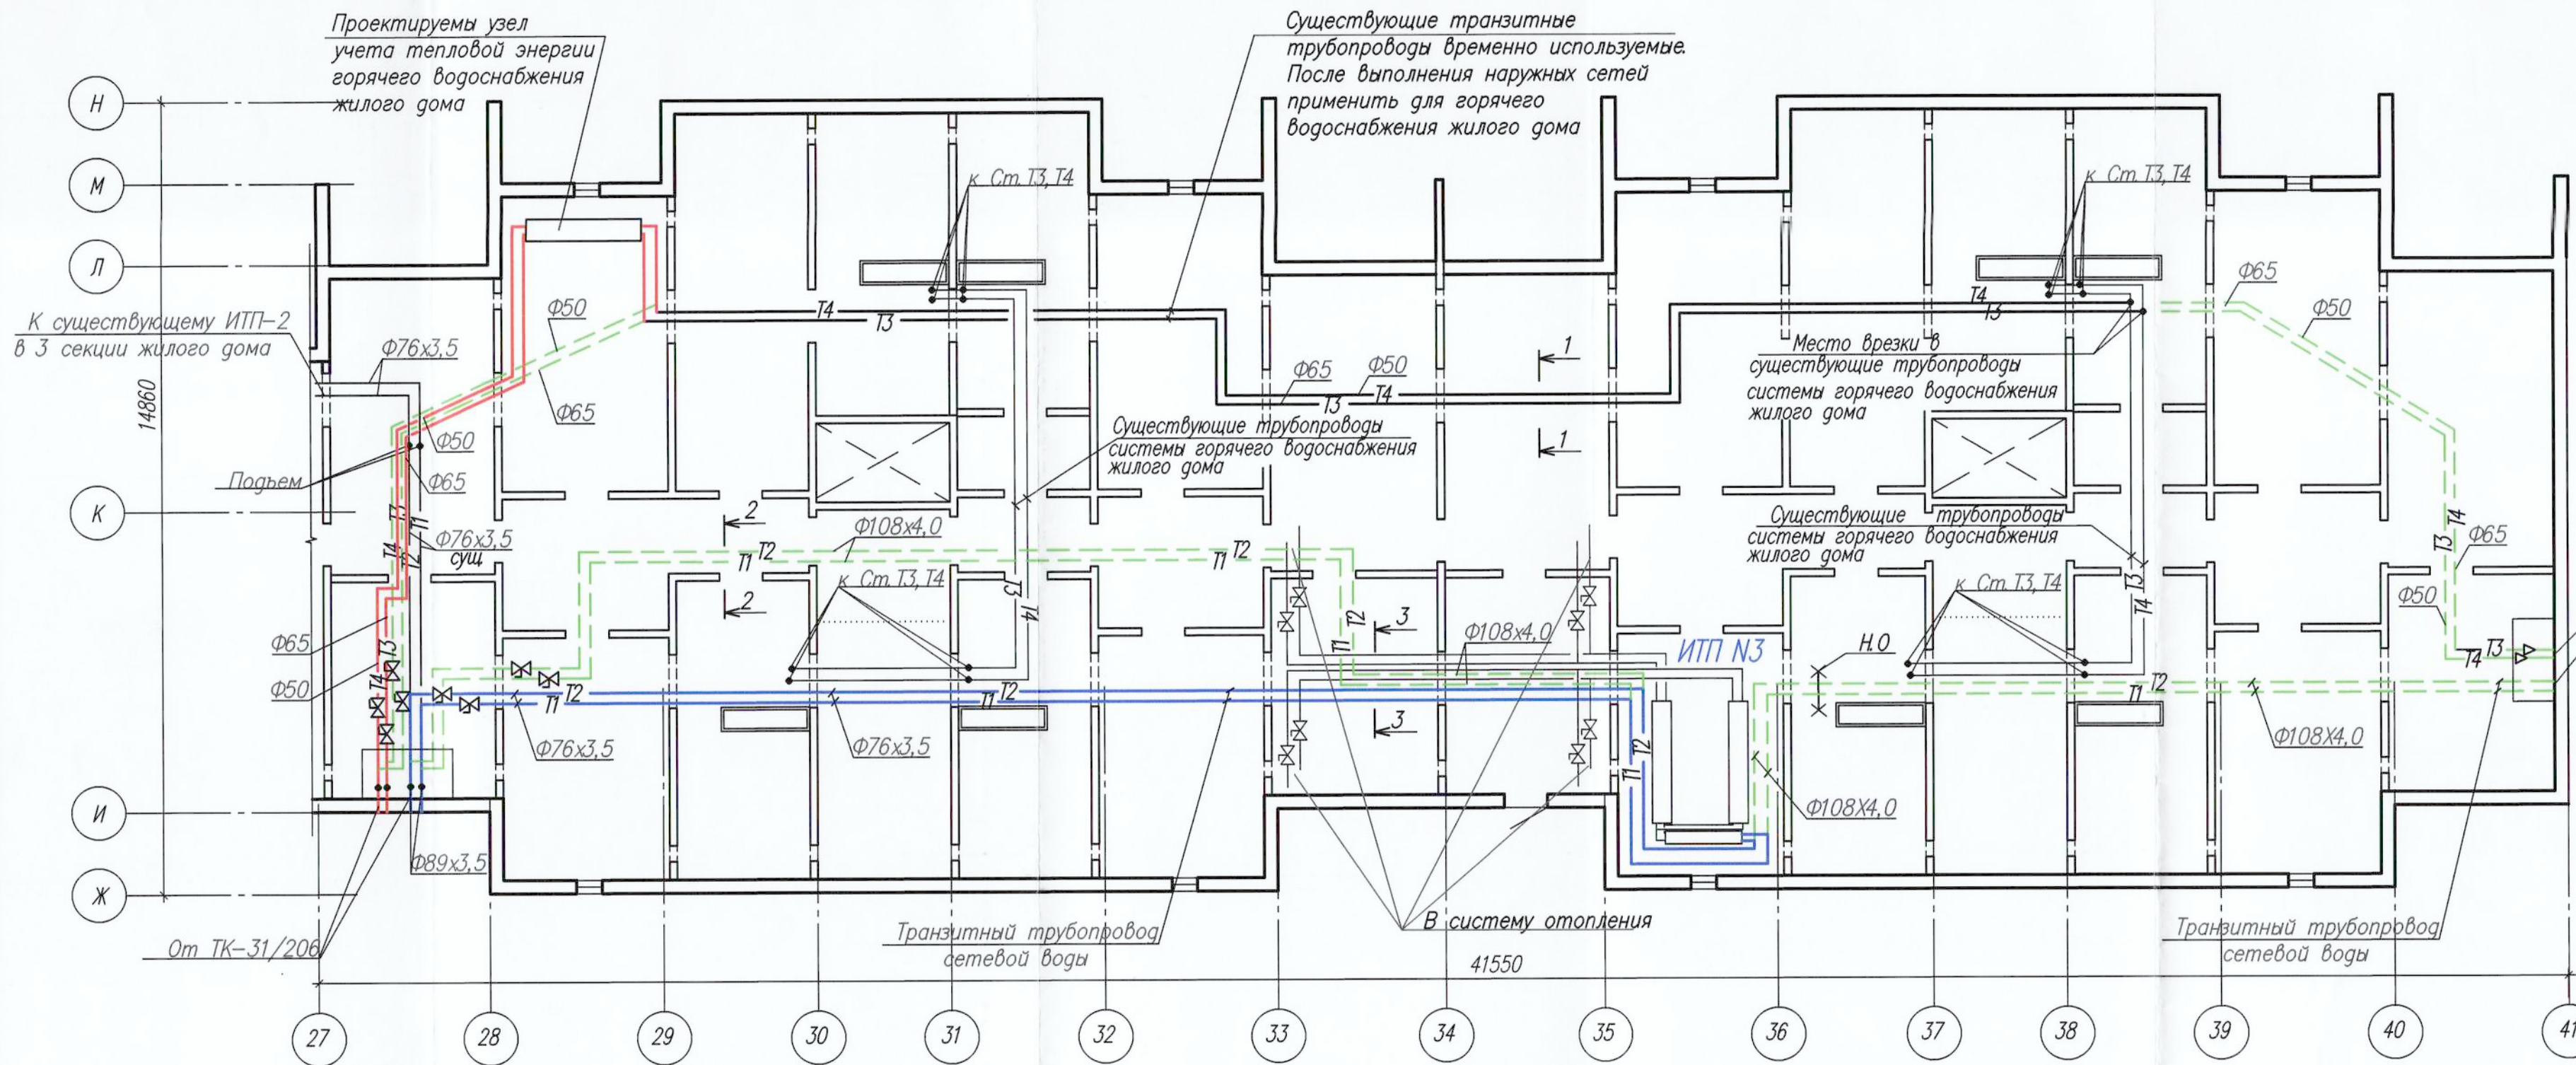


Условные обозначения:

- Временные сети Т1, Т2, Т3, Т4 ранее сущ.
- Вновь прокладываемые сети Т1, Т2
- Вновь прокладываемые сети Т3, Т4
- Существующие транзитные трубопроводы временно используемые. После выполнения наружных сетей применить для горячего водоснабжения жилого дома

Подпись: *Белые*

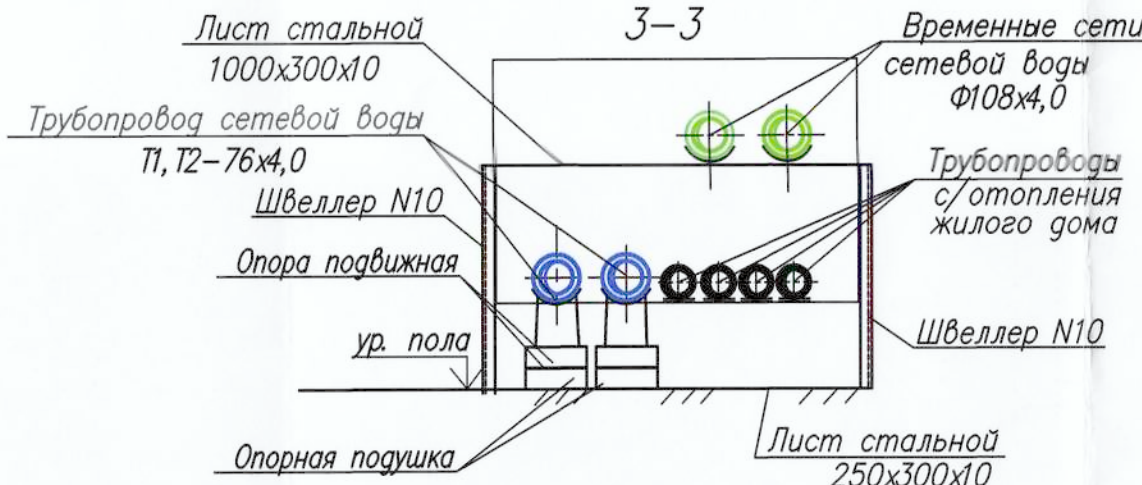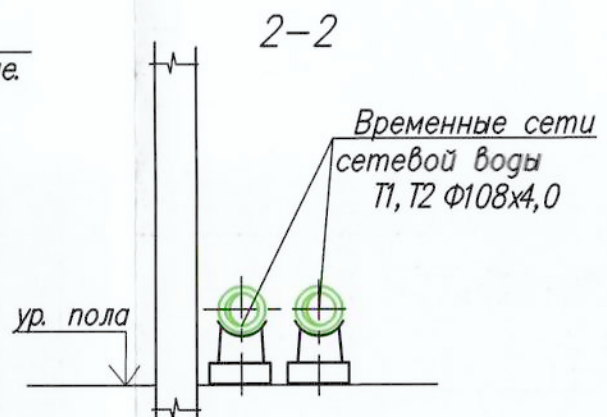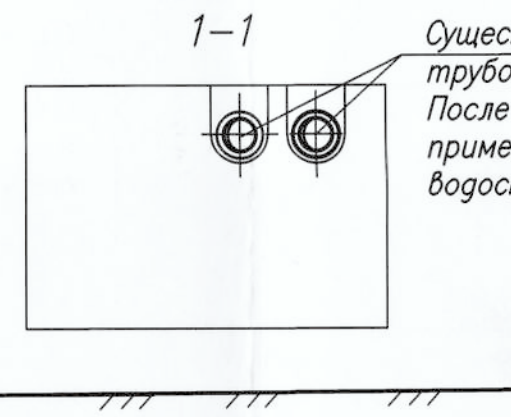

147-25-БГ6-ТС					
"Реконструкция транзитных трубопроводов от ЦТП 3/2068 здания по ул. Жуковского, 6к1, 6к3, ул. Могилевская, 4к1, 4к2, 4к3, 6к1, 6к2, 6к3, 6к4, 8, 12, 16 и участка тепловой сети здания ул. Могилевская, 16 - ТК 61/206 - здание по ул. Могилевская, 16 в г. Минске"					
Изм.	Кол.	Лист	№ док.	Подп.	Дата
Разработал	Лазарева	10.2025			
Проверил	Валетко	10.2025			
Н. контроль	Лазарева	10.2025			
Утвердил	Валетко	10.2025			
Жилой дом №6к4 по ул. Могилевская				Стадия	Лист
План техподполья между осями 27-41 и Ж-Н				ПП	Листов
РУП "Институт "Белжилпроект"				Формат А4х3	

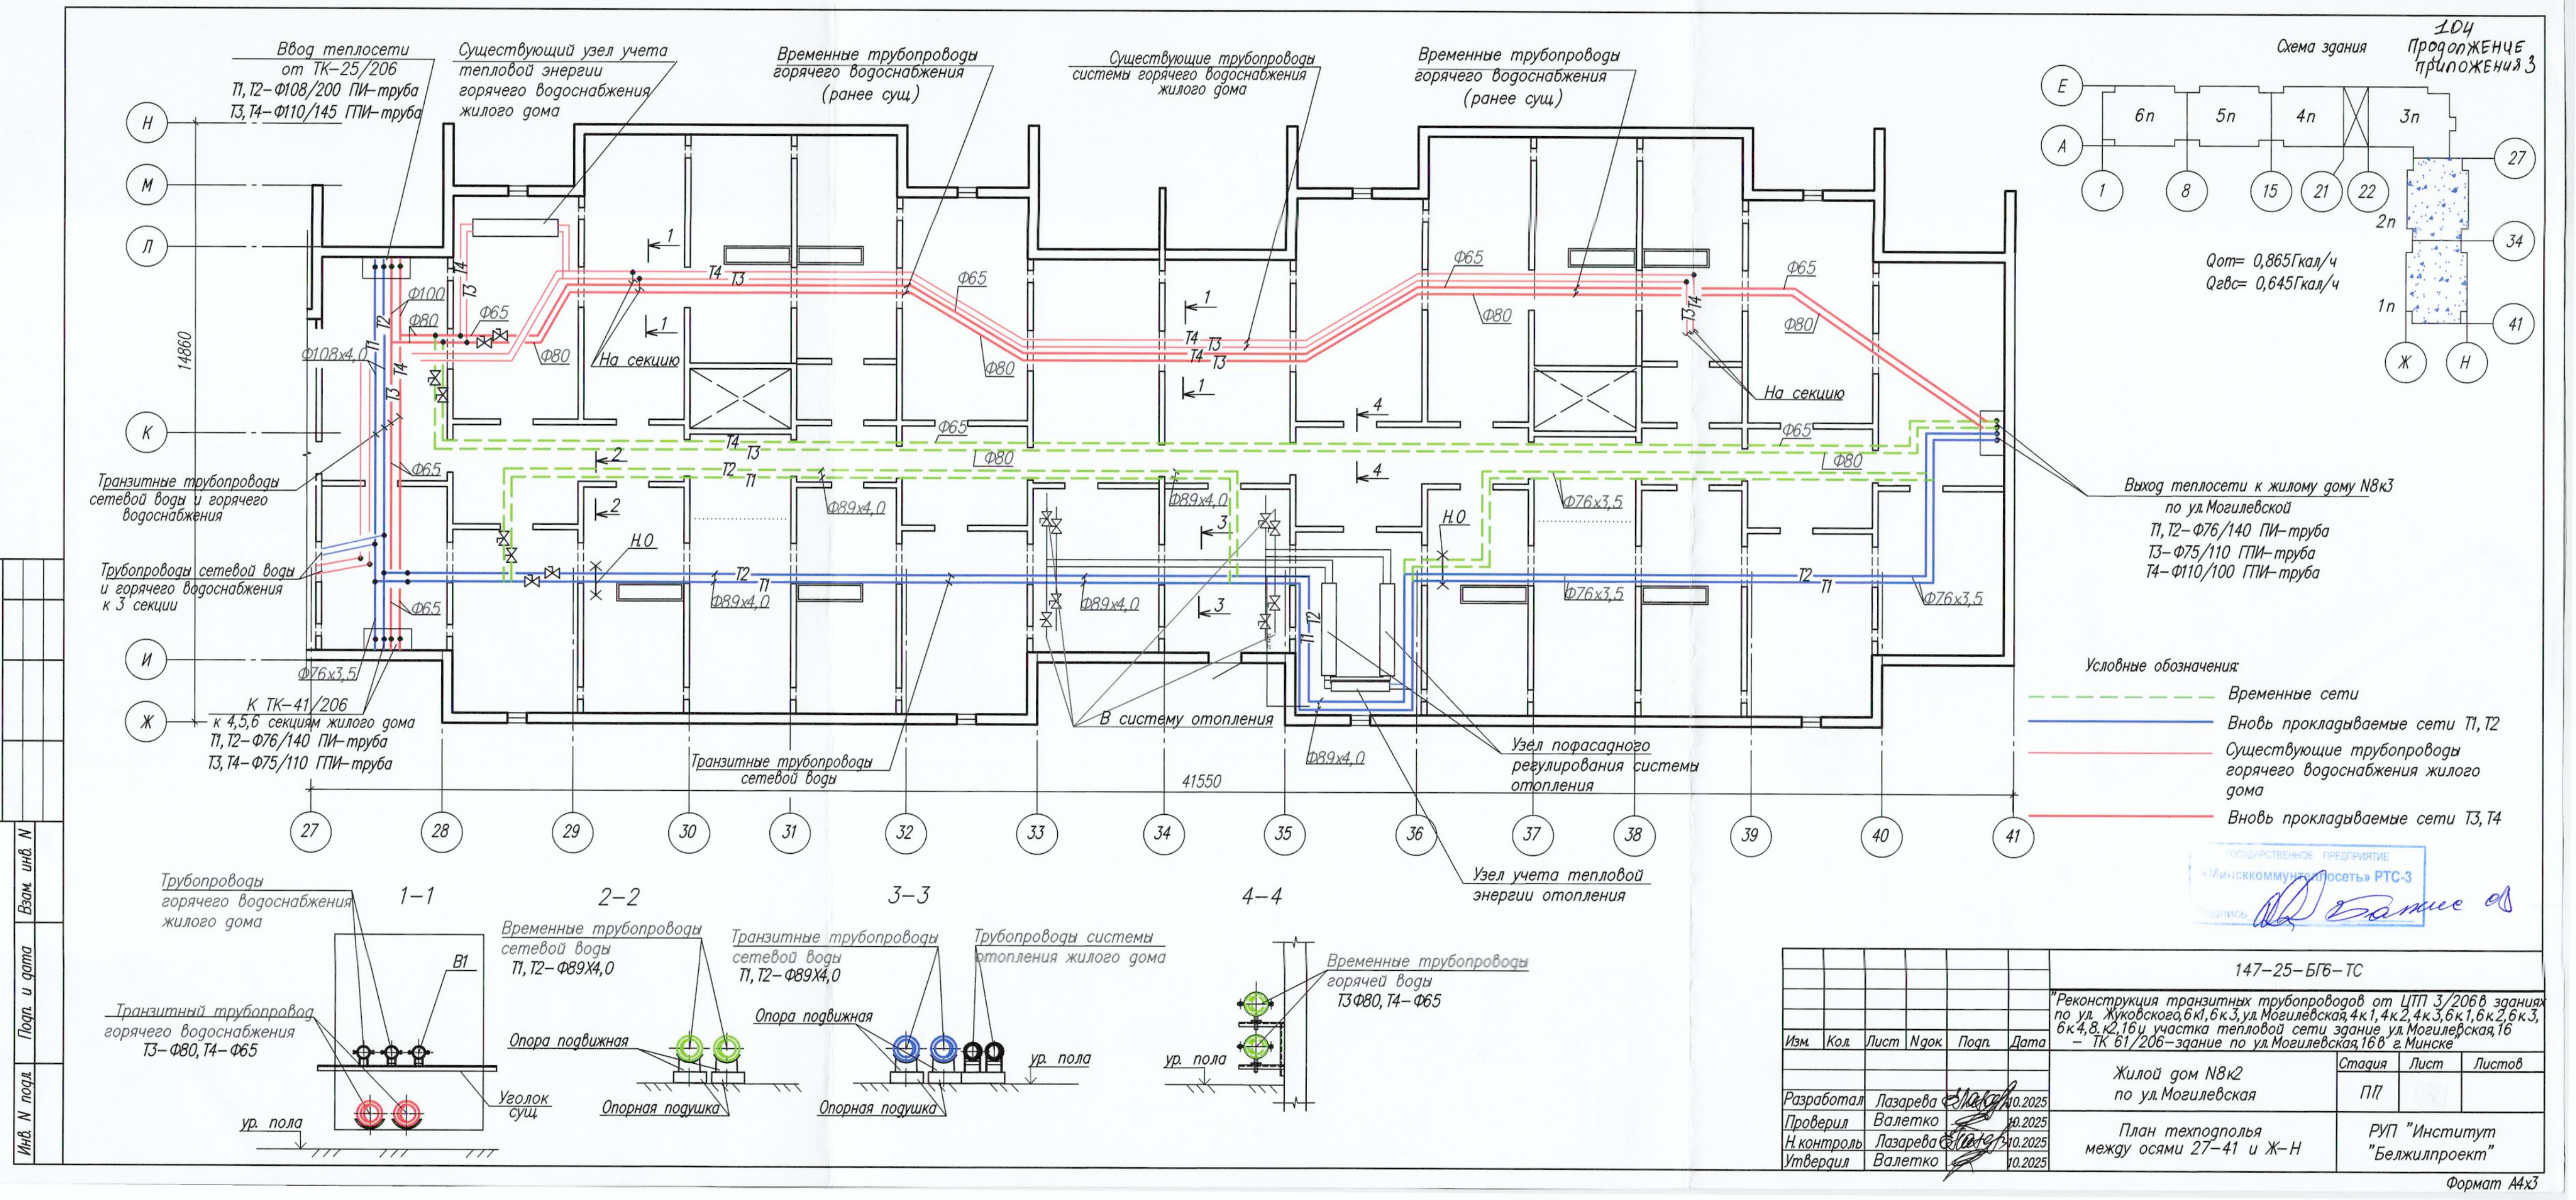

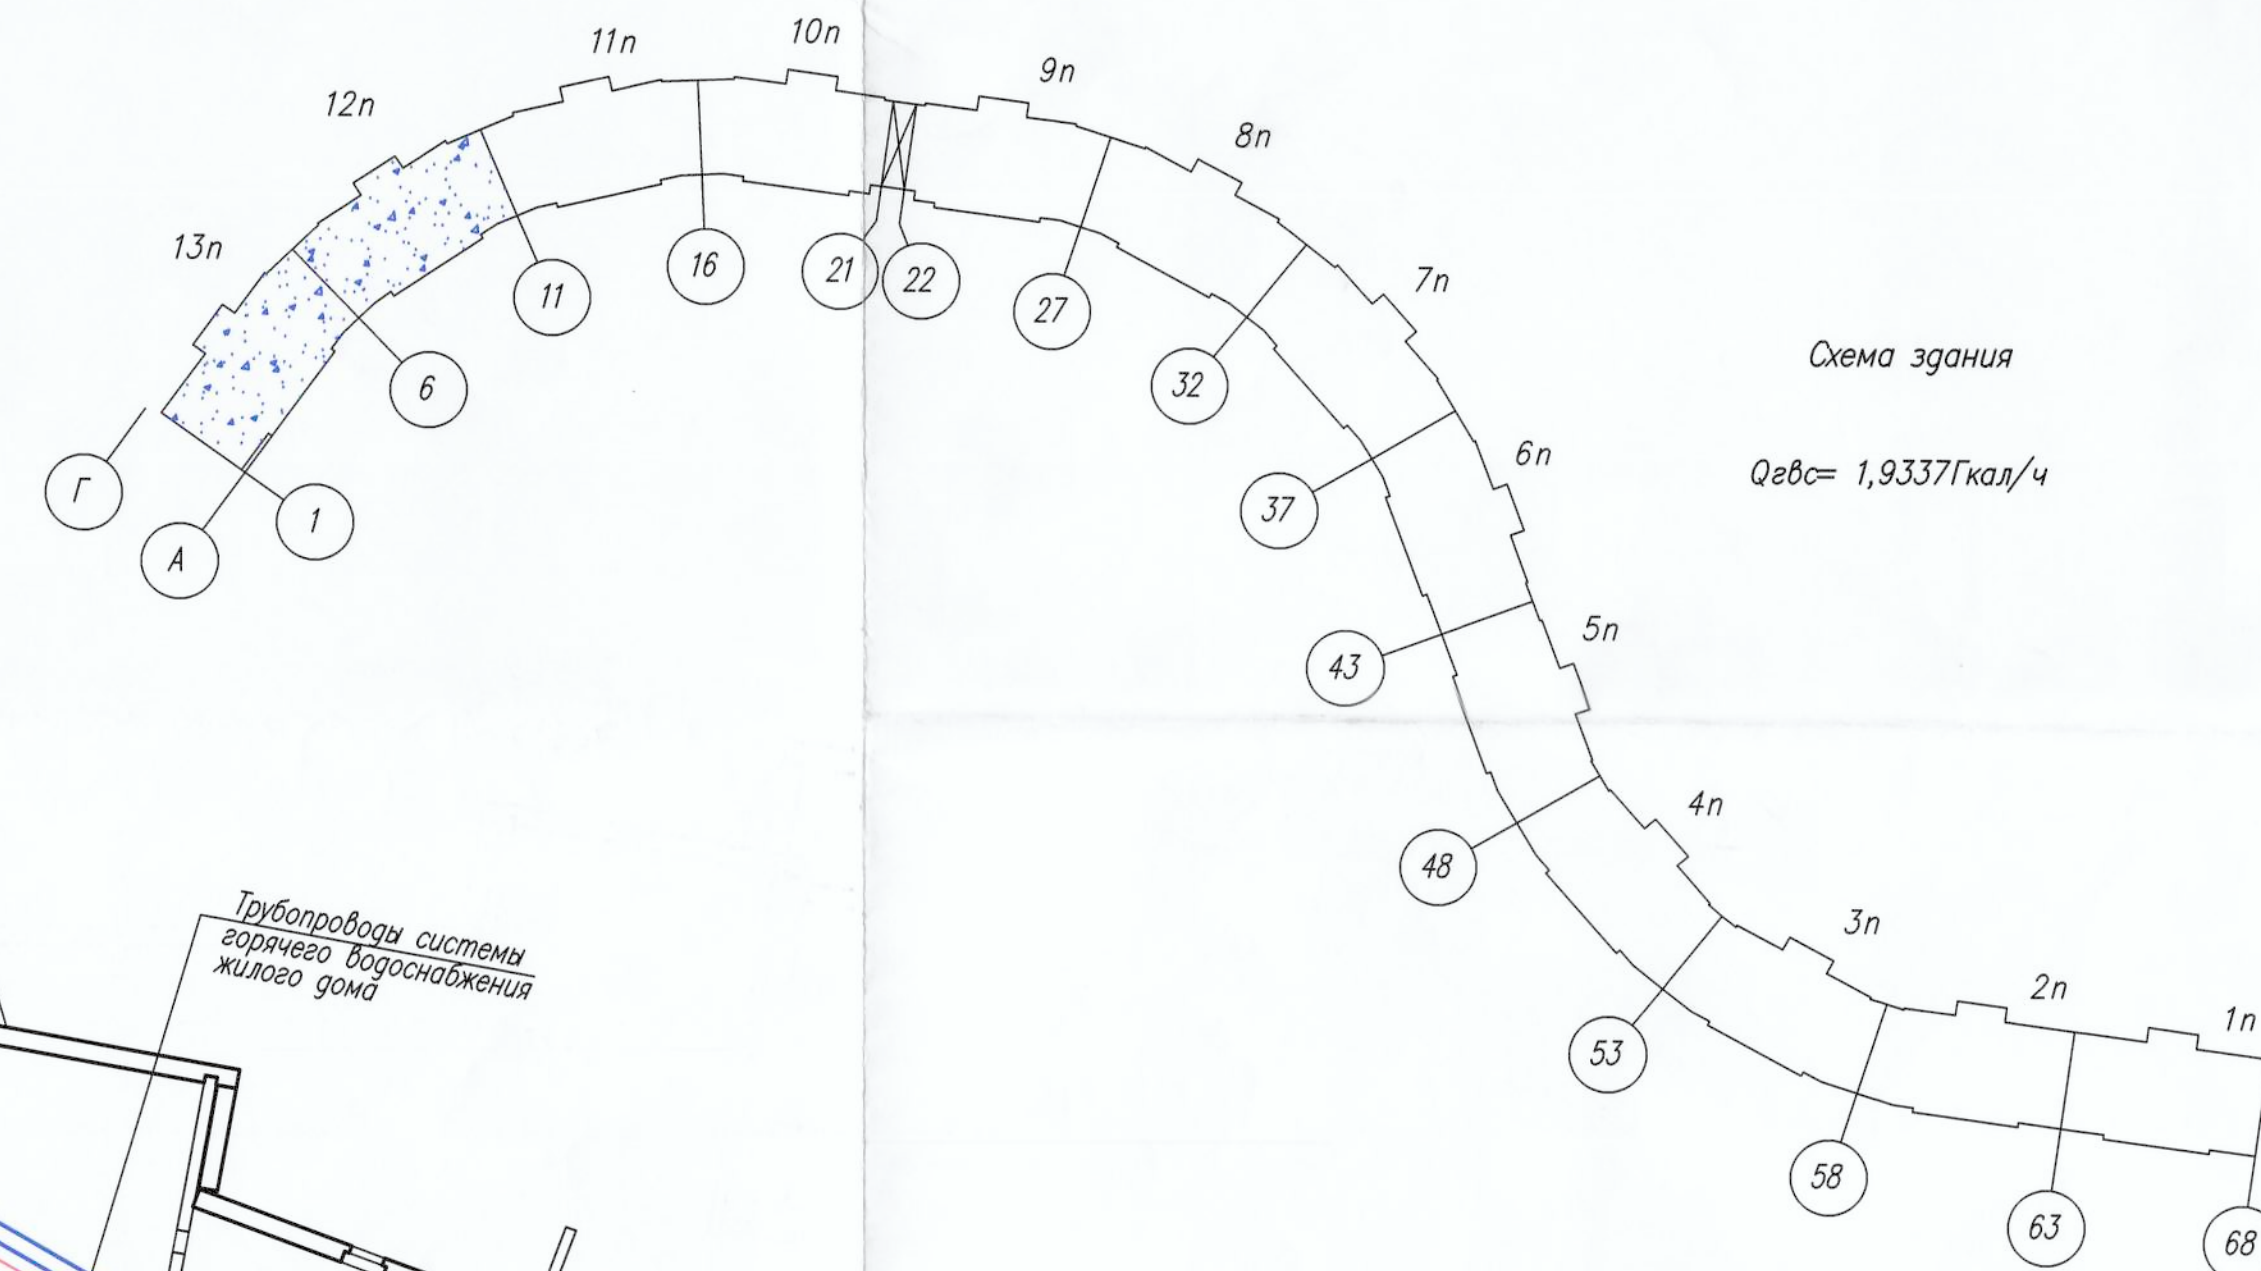
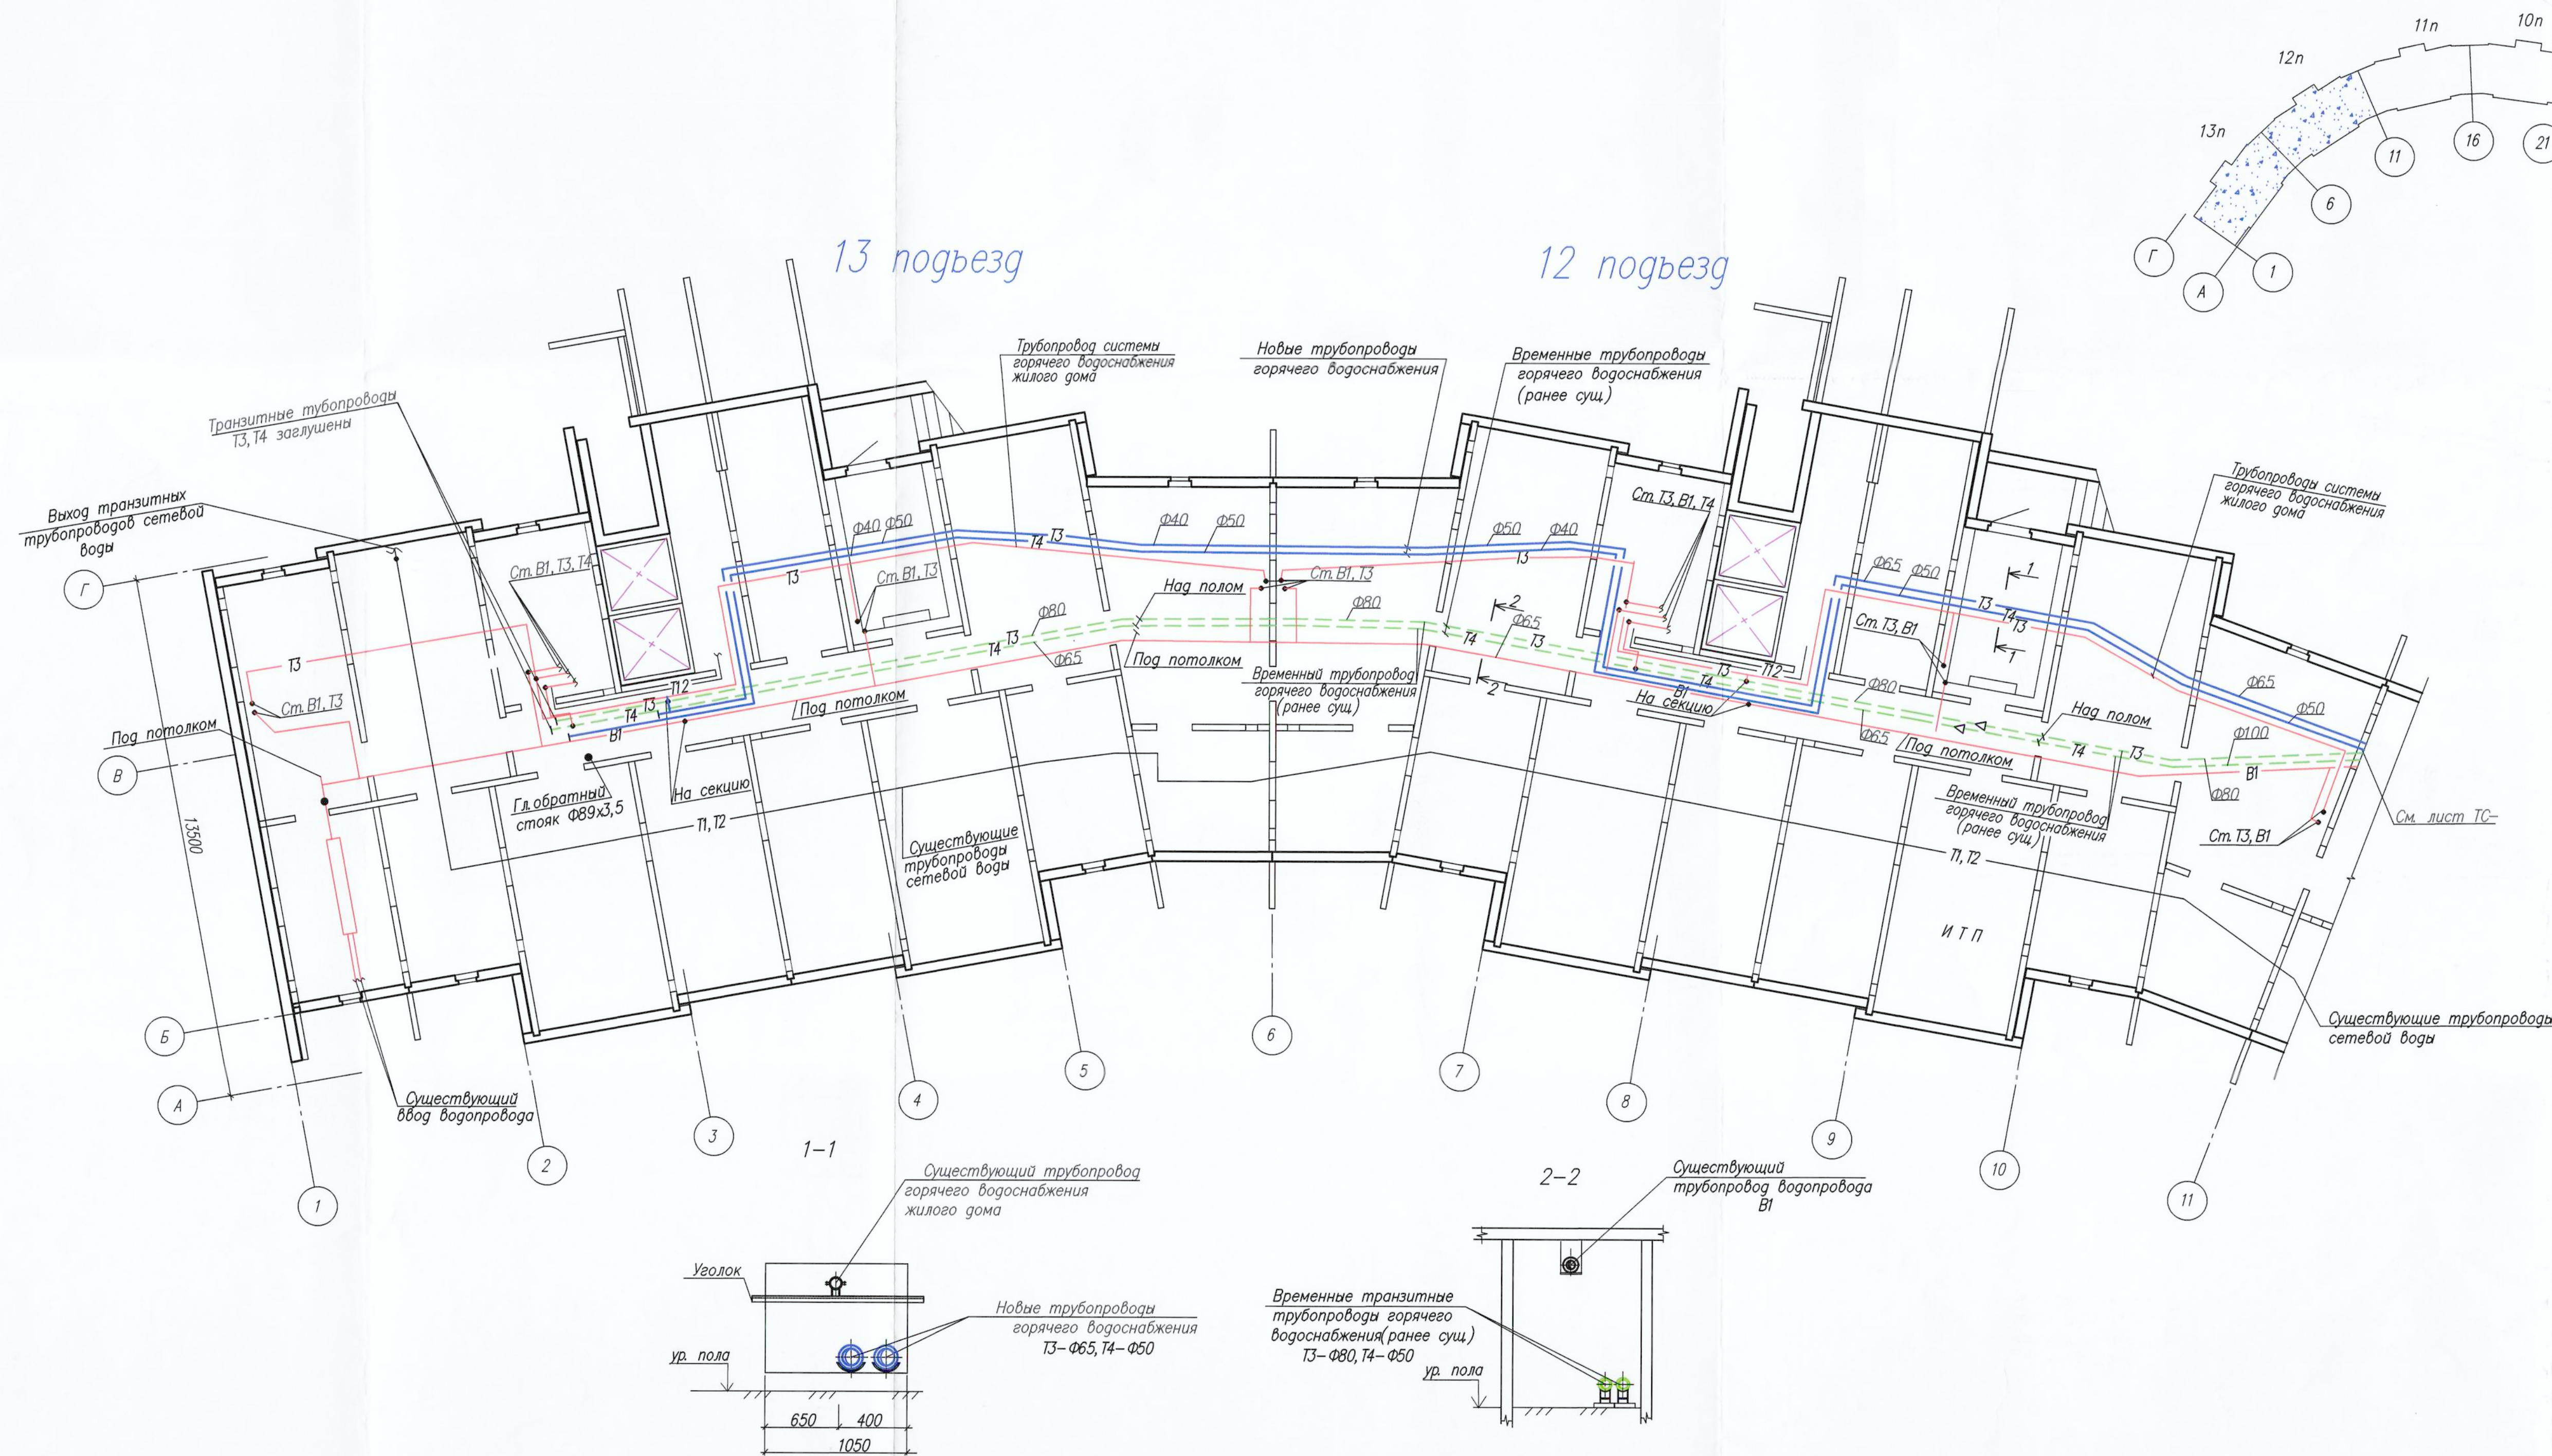


Схема здания

$$Q_{гвс} = 1,9337 \text{ Гкал/ч}$$

Условные обозначения:

-
- Временные сети (ранее сущ.)
 Вновь прокладываемые сети
 Демонтируемые трубопроводы
 Существующие трубопроводы ТЗ, Т4, ВП

ГОСУДАРСТВЕННОЕ ПРЕДПРИЯТИЕ
«Минсккоммунальпрось» РТС-3

Подпись В.В. Жуков

						147-25-БГ6-ТС
						"Реконструкция транзитных трубопроводов от ЦТП 3/206в здание по ул. Жукowska б\к1,б\к3,ул.Могилевская д\к1,д\к2,з\с\б\к1,б\к2,з\с\б\к3,б\к4,г\с\б\у участка тепловой сети здание ул.Могилевская,16 - ТК БТ/206-здание по ул.Могилевская,16 в г.Минске"
Изм.	Код.	Лист	Нгод.	Подп.	Дата	Жилой дом по ул. Могилевская, 16
Разработал	Лазарева		ю.2025			Стадия Лист Листов
Проверил	Валетко		ю.2025			Пл
Н.контроль	Лазарева		ю.2025			План технодропля между осями 1-10 и А-Г
Утвердил	Валетко		ю.2025			РУП "Институт "Белжилпроект"