


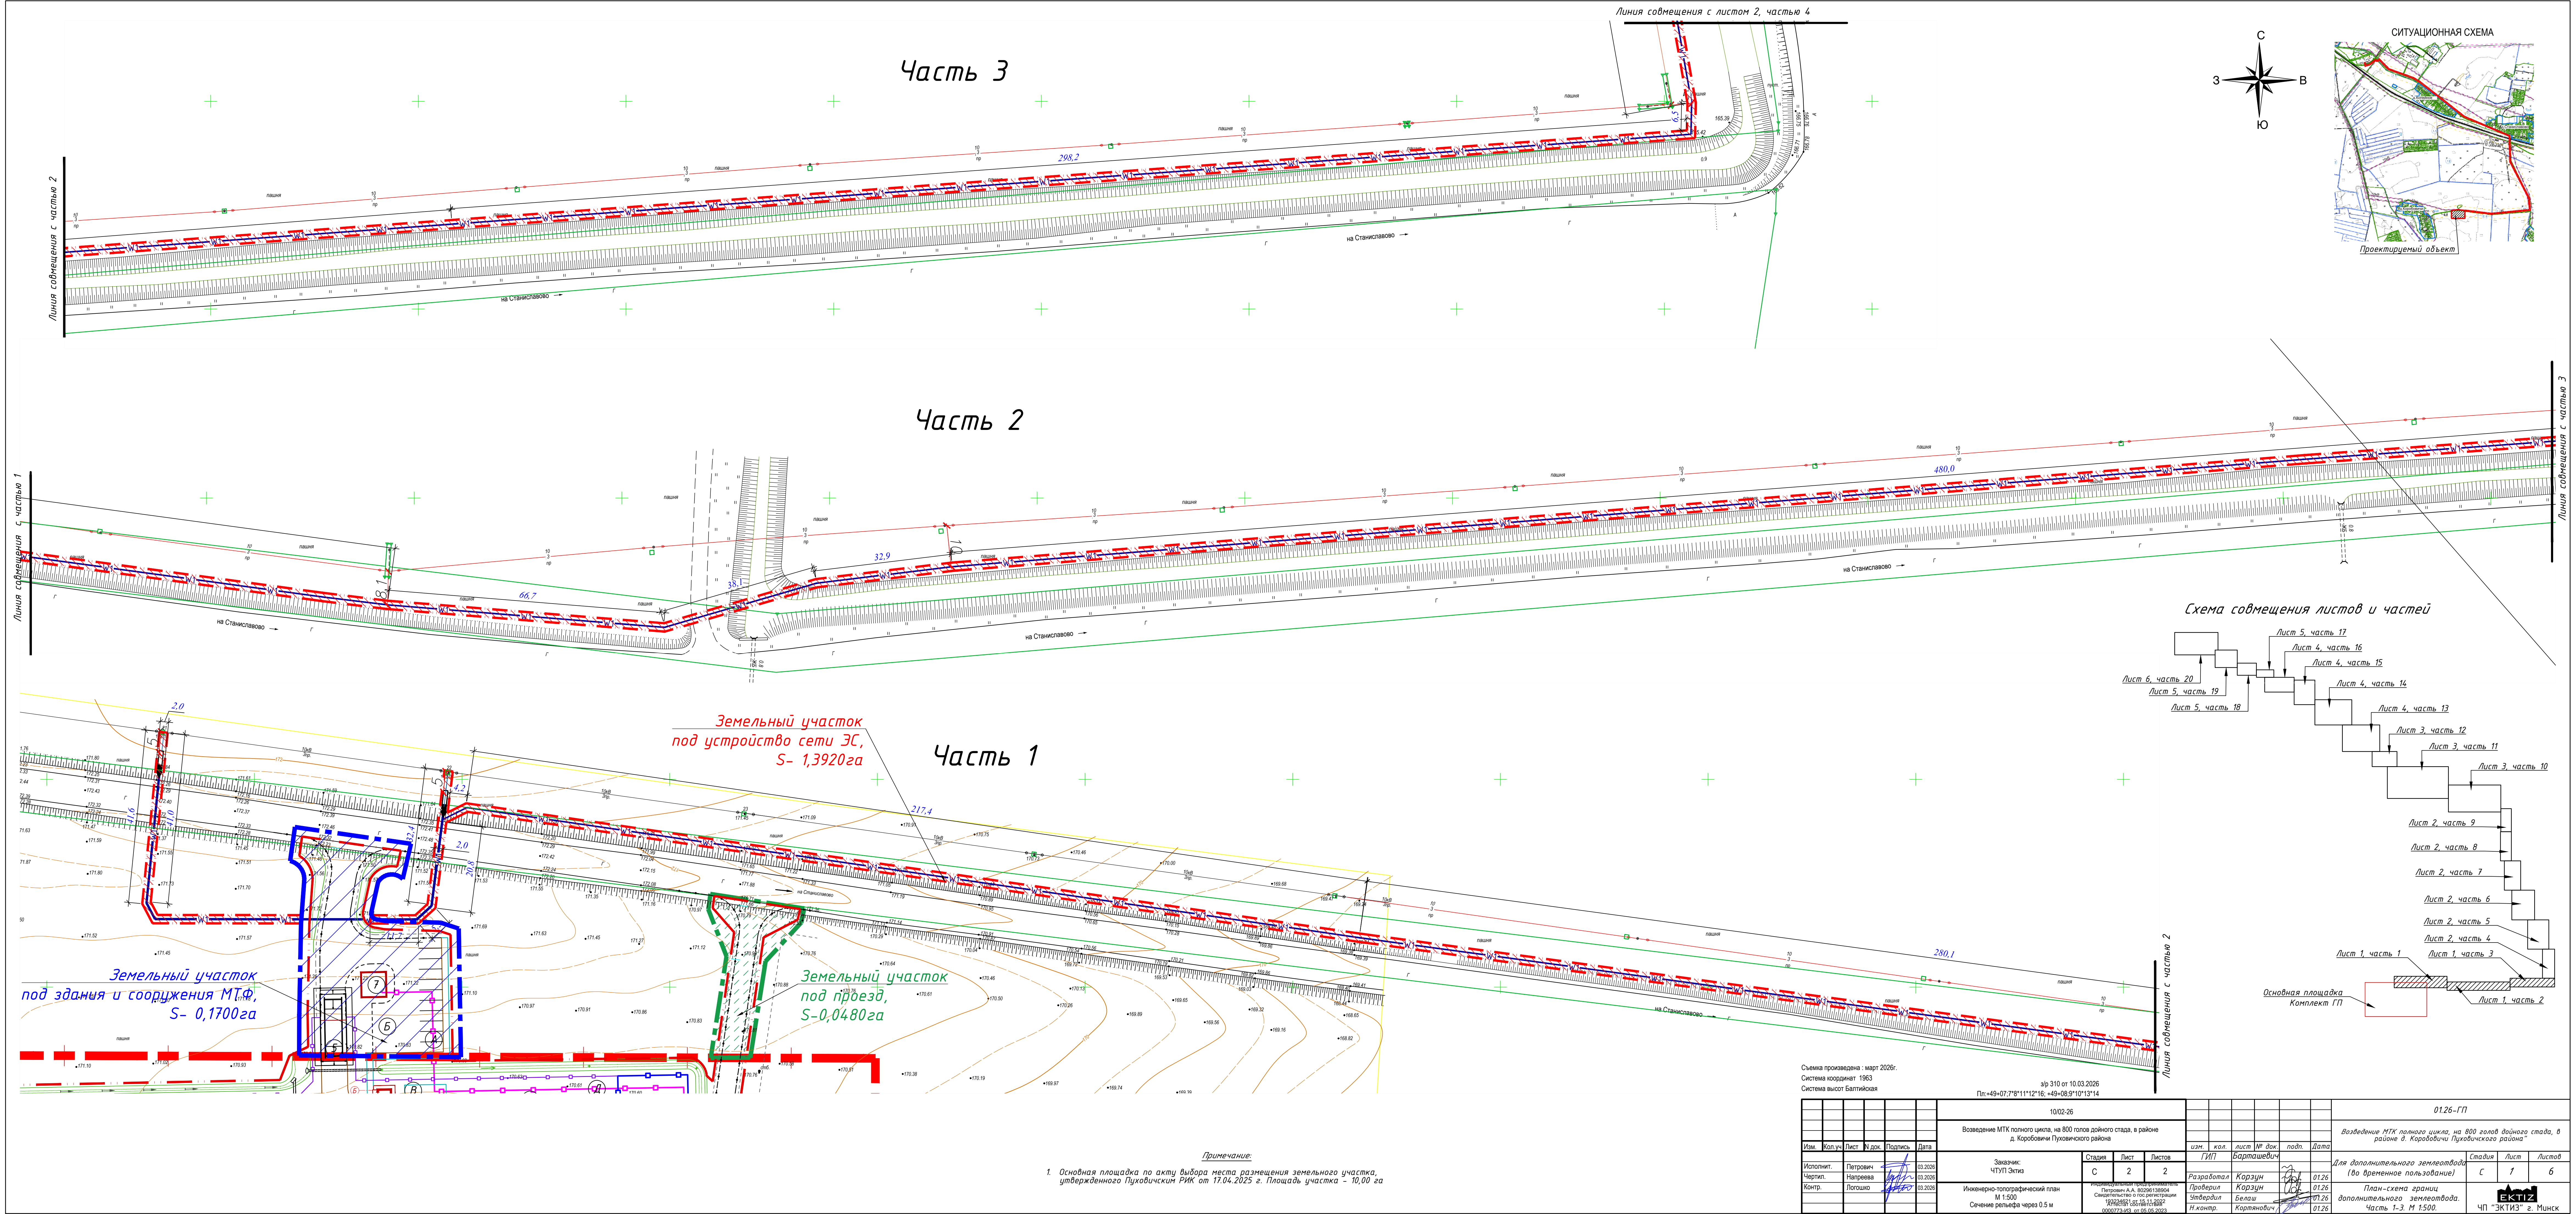
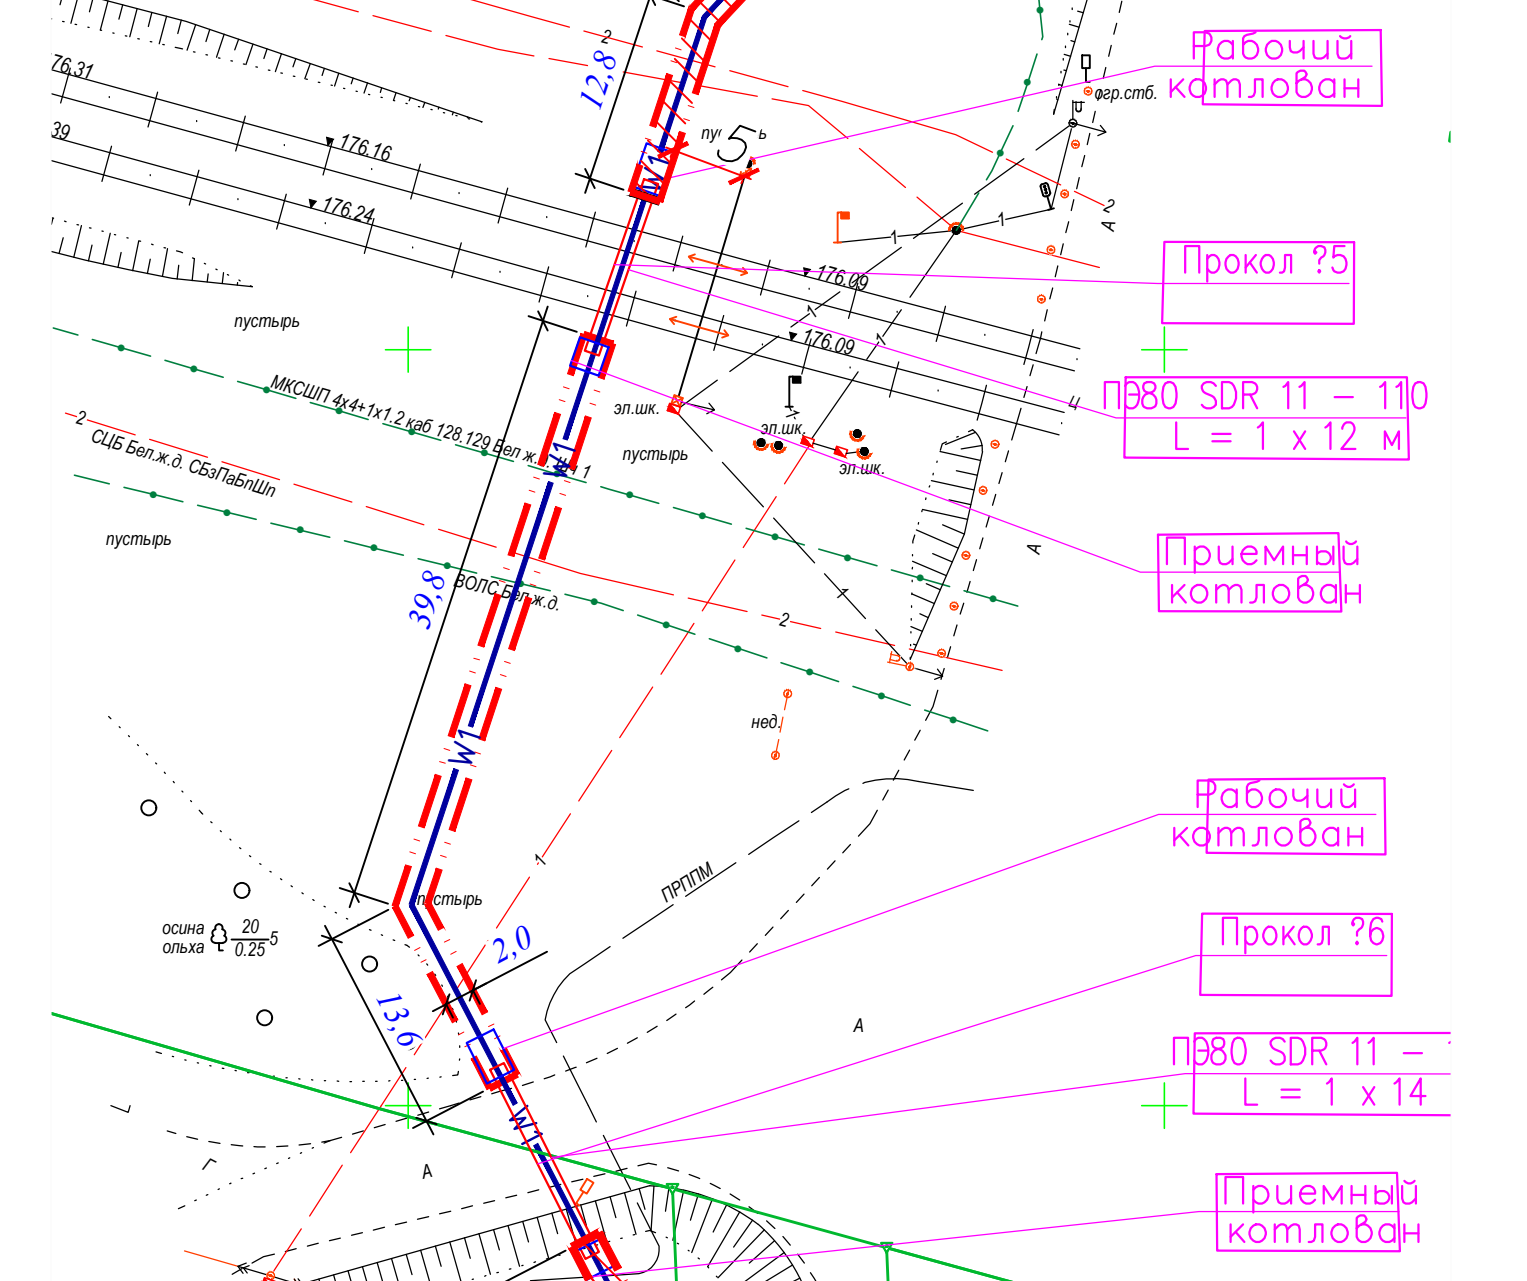


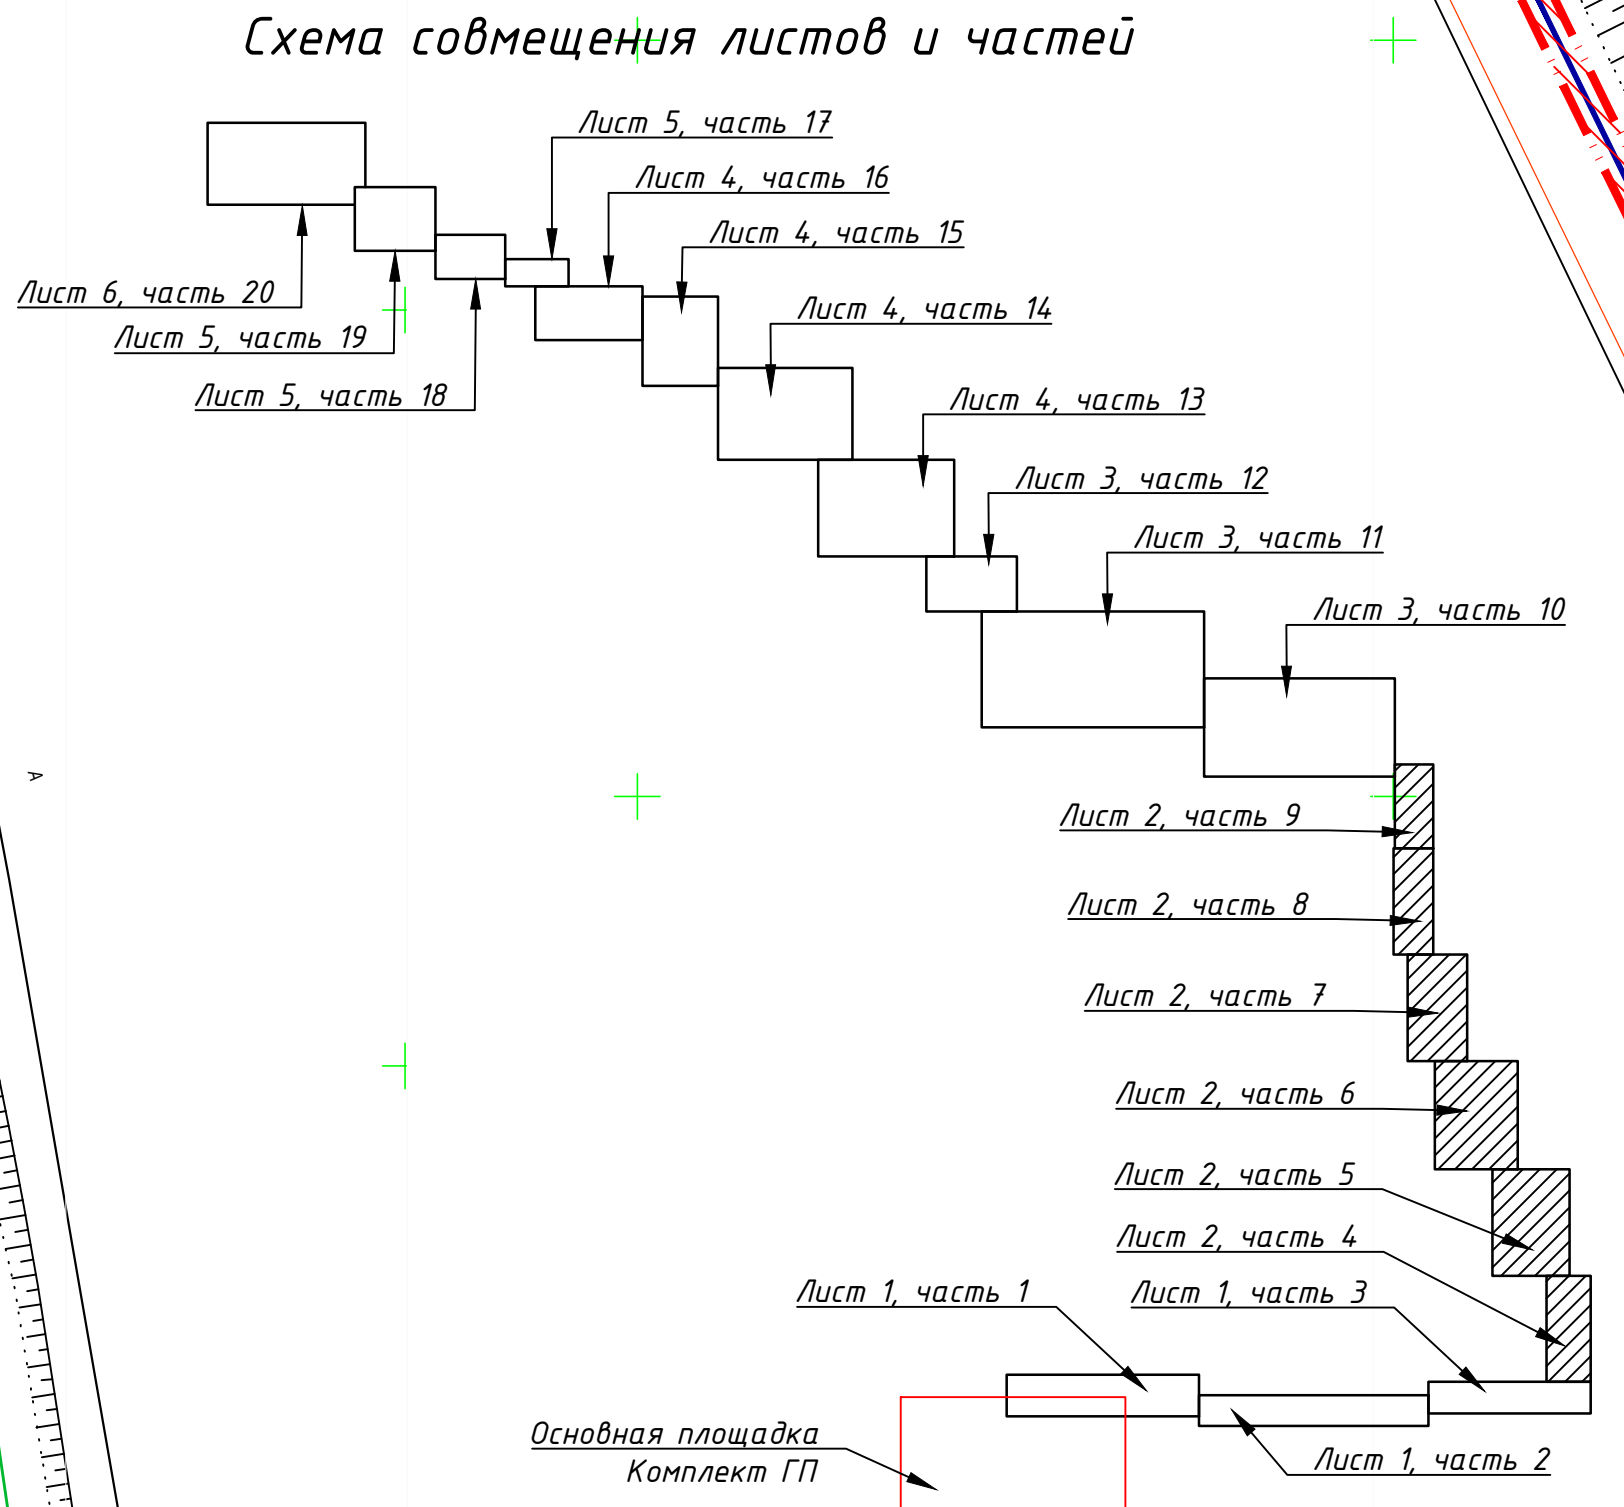


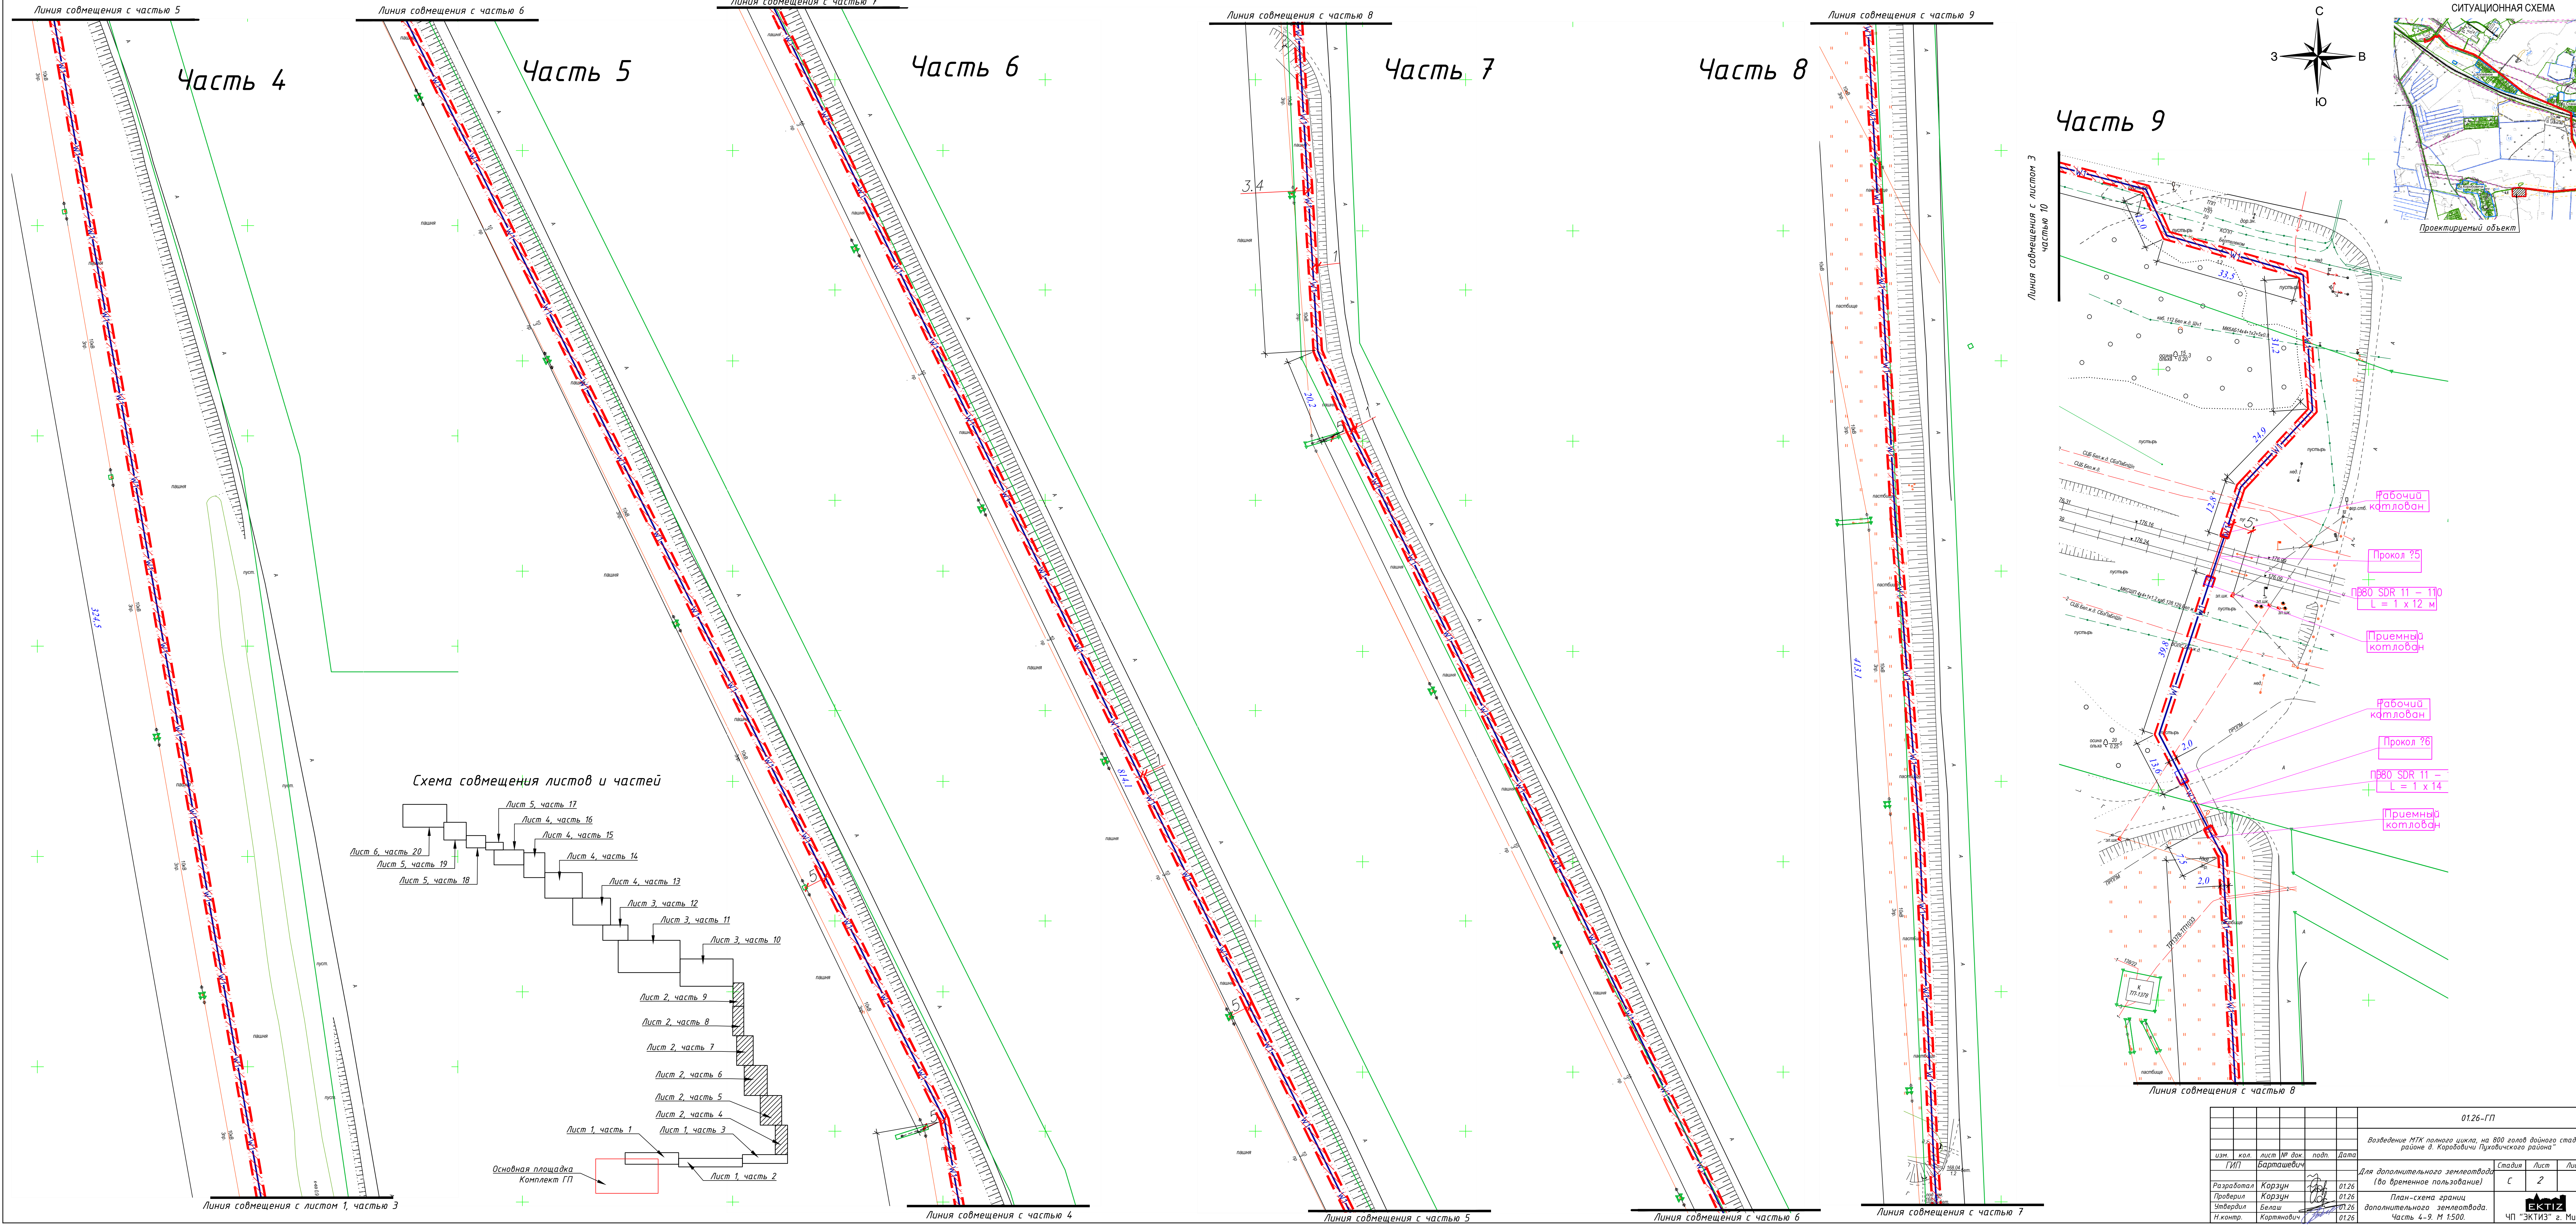

					0126-ГП					
					Возведение МТК полного цикла, на 800 голов дойного стада, в районе д. Каровичи Пуховичского района					
изм.	кол.	лист № док.	подп.	Дата						
ГП		Барташевич								
					Для дополнительного землеотвода					
Разработал	Корзун		01.26	Стадия				Лист	Листов	
Проверил	Корзун		01.26	С				2		
					План-схема границ дополнительного землеотвода.					
Утвердил	Белаш		01.26	Часть 4-9. М 1:500.						
Н.контр.	Корнякович		01.26	ЧП "ЭКИЗ" г. Минск						

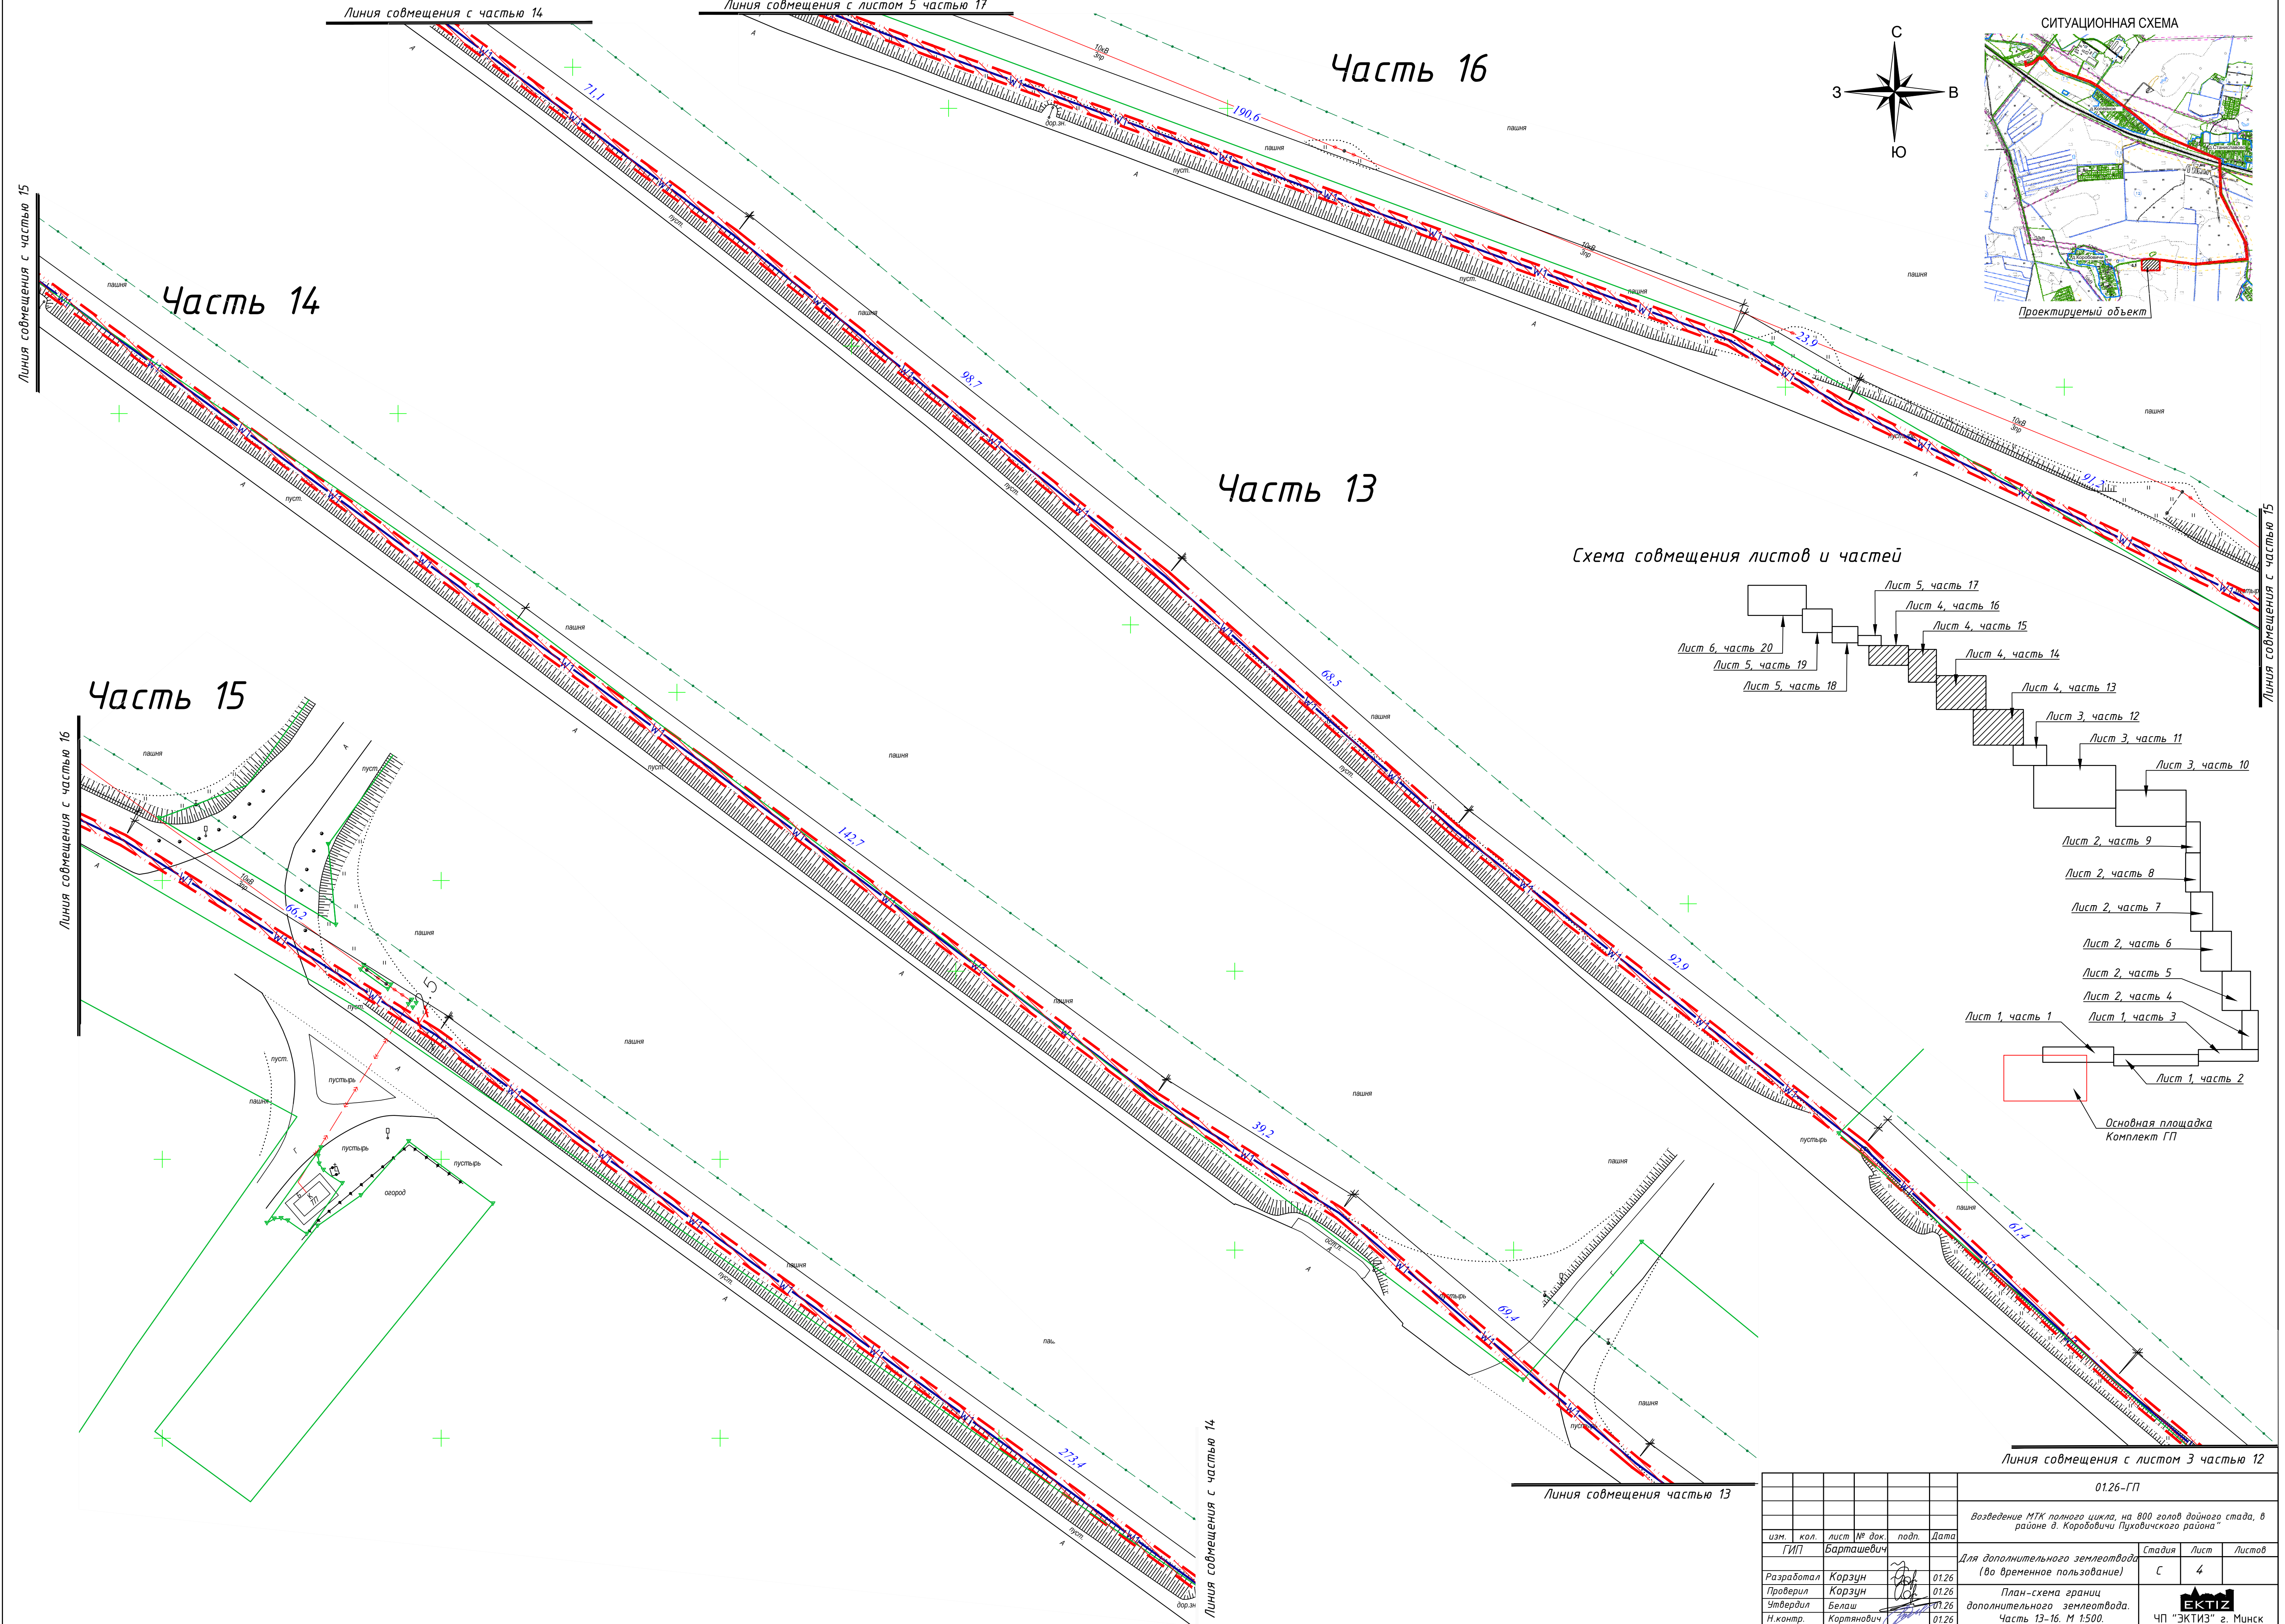

						0126-ГП			
						Возведение МТК полного цикла, на 800 голов дойного стада, в районе д. Коробовичи Пуховичского района			
изм.	кол.	лист	№ док.	подп.	Дата	Для дополнительного землеотвода (во временное пользование)			
ГП		Барташевич				С	4		
Разработал	Корзун				01.26	План-схема границ дополнительного землеотвода. Часть 13-16. М 1:500.			
Проверил	Корзун				01.26				
Утвердил	Белаш				01.26				
Н. контр.	Кортянович				01.26	ЧП "ЭКТИЗ" г. Минск			

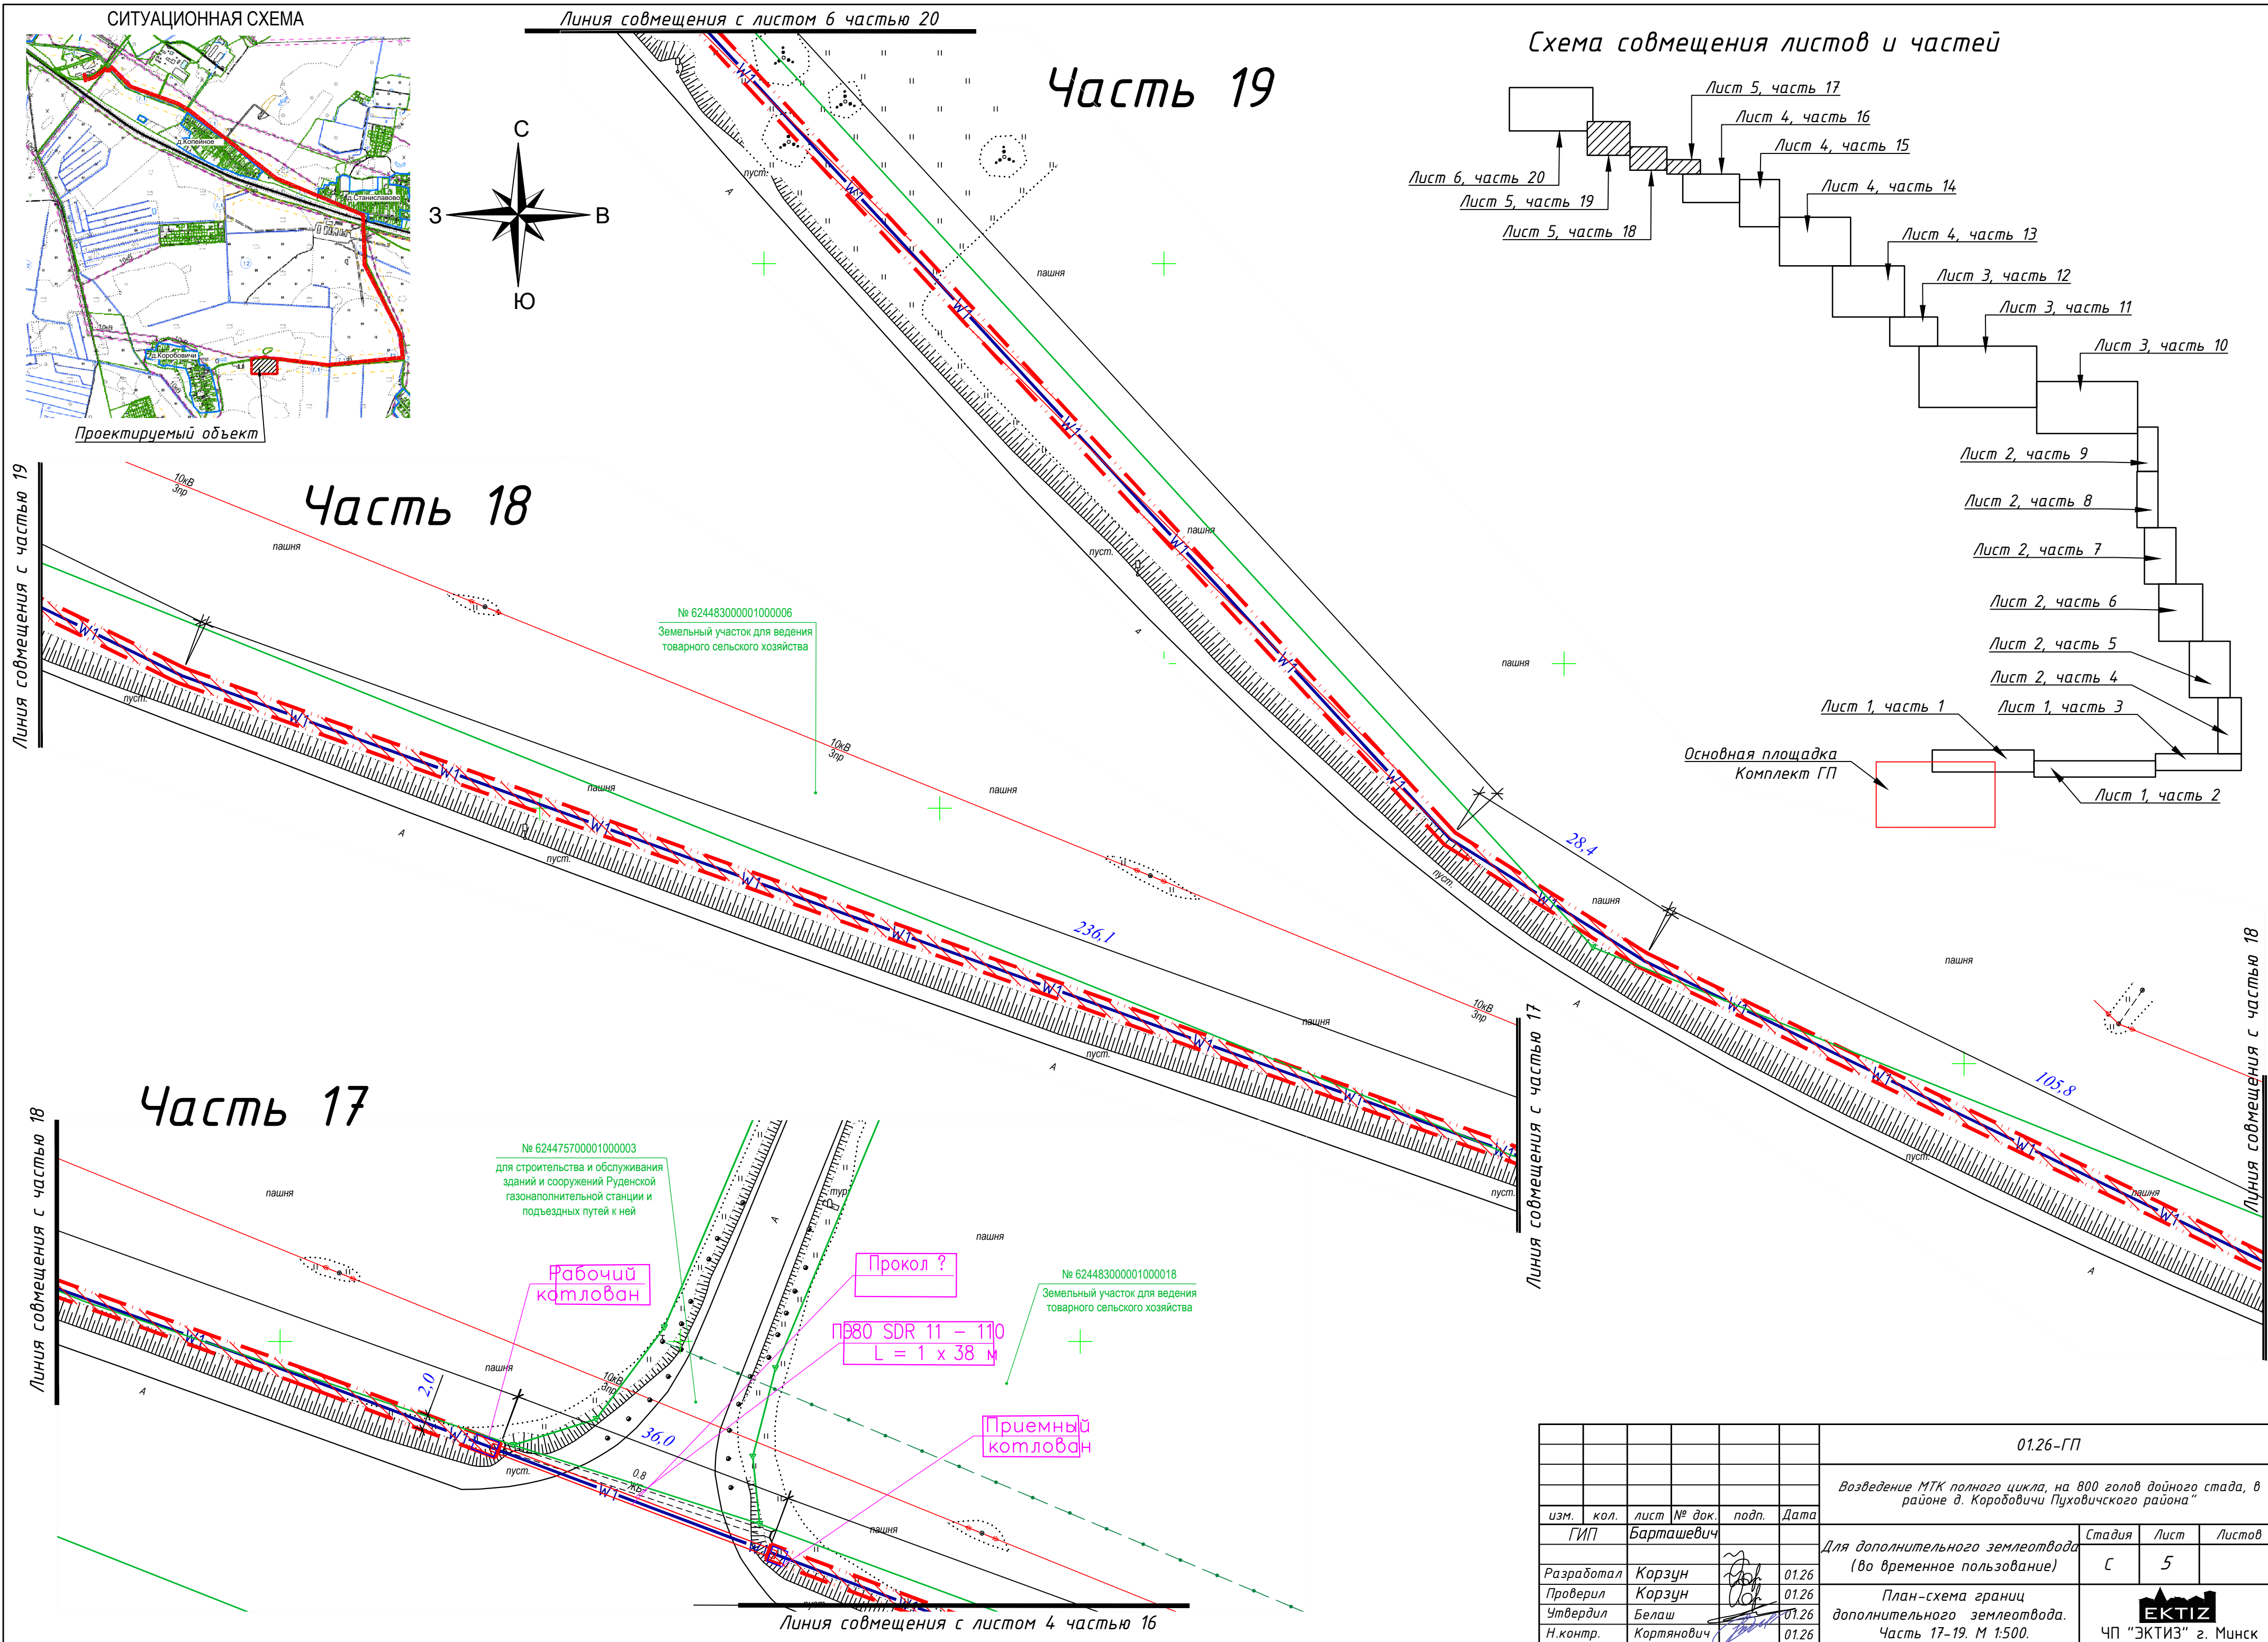




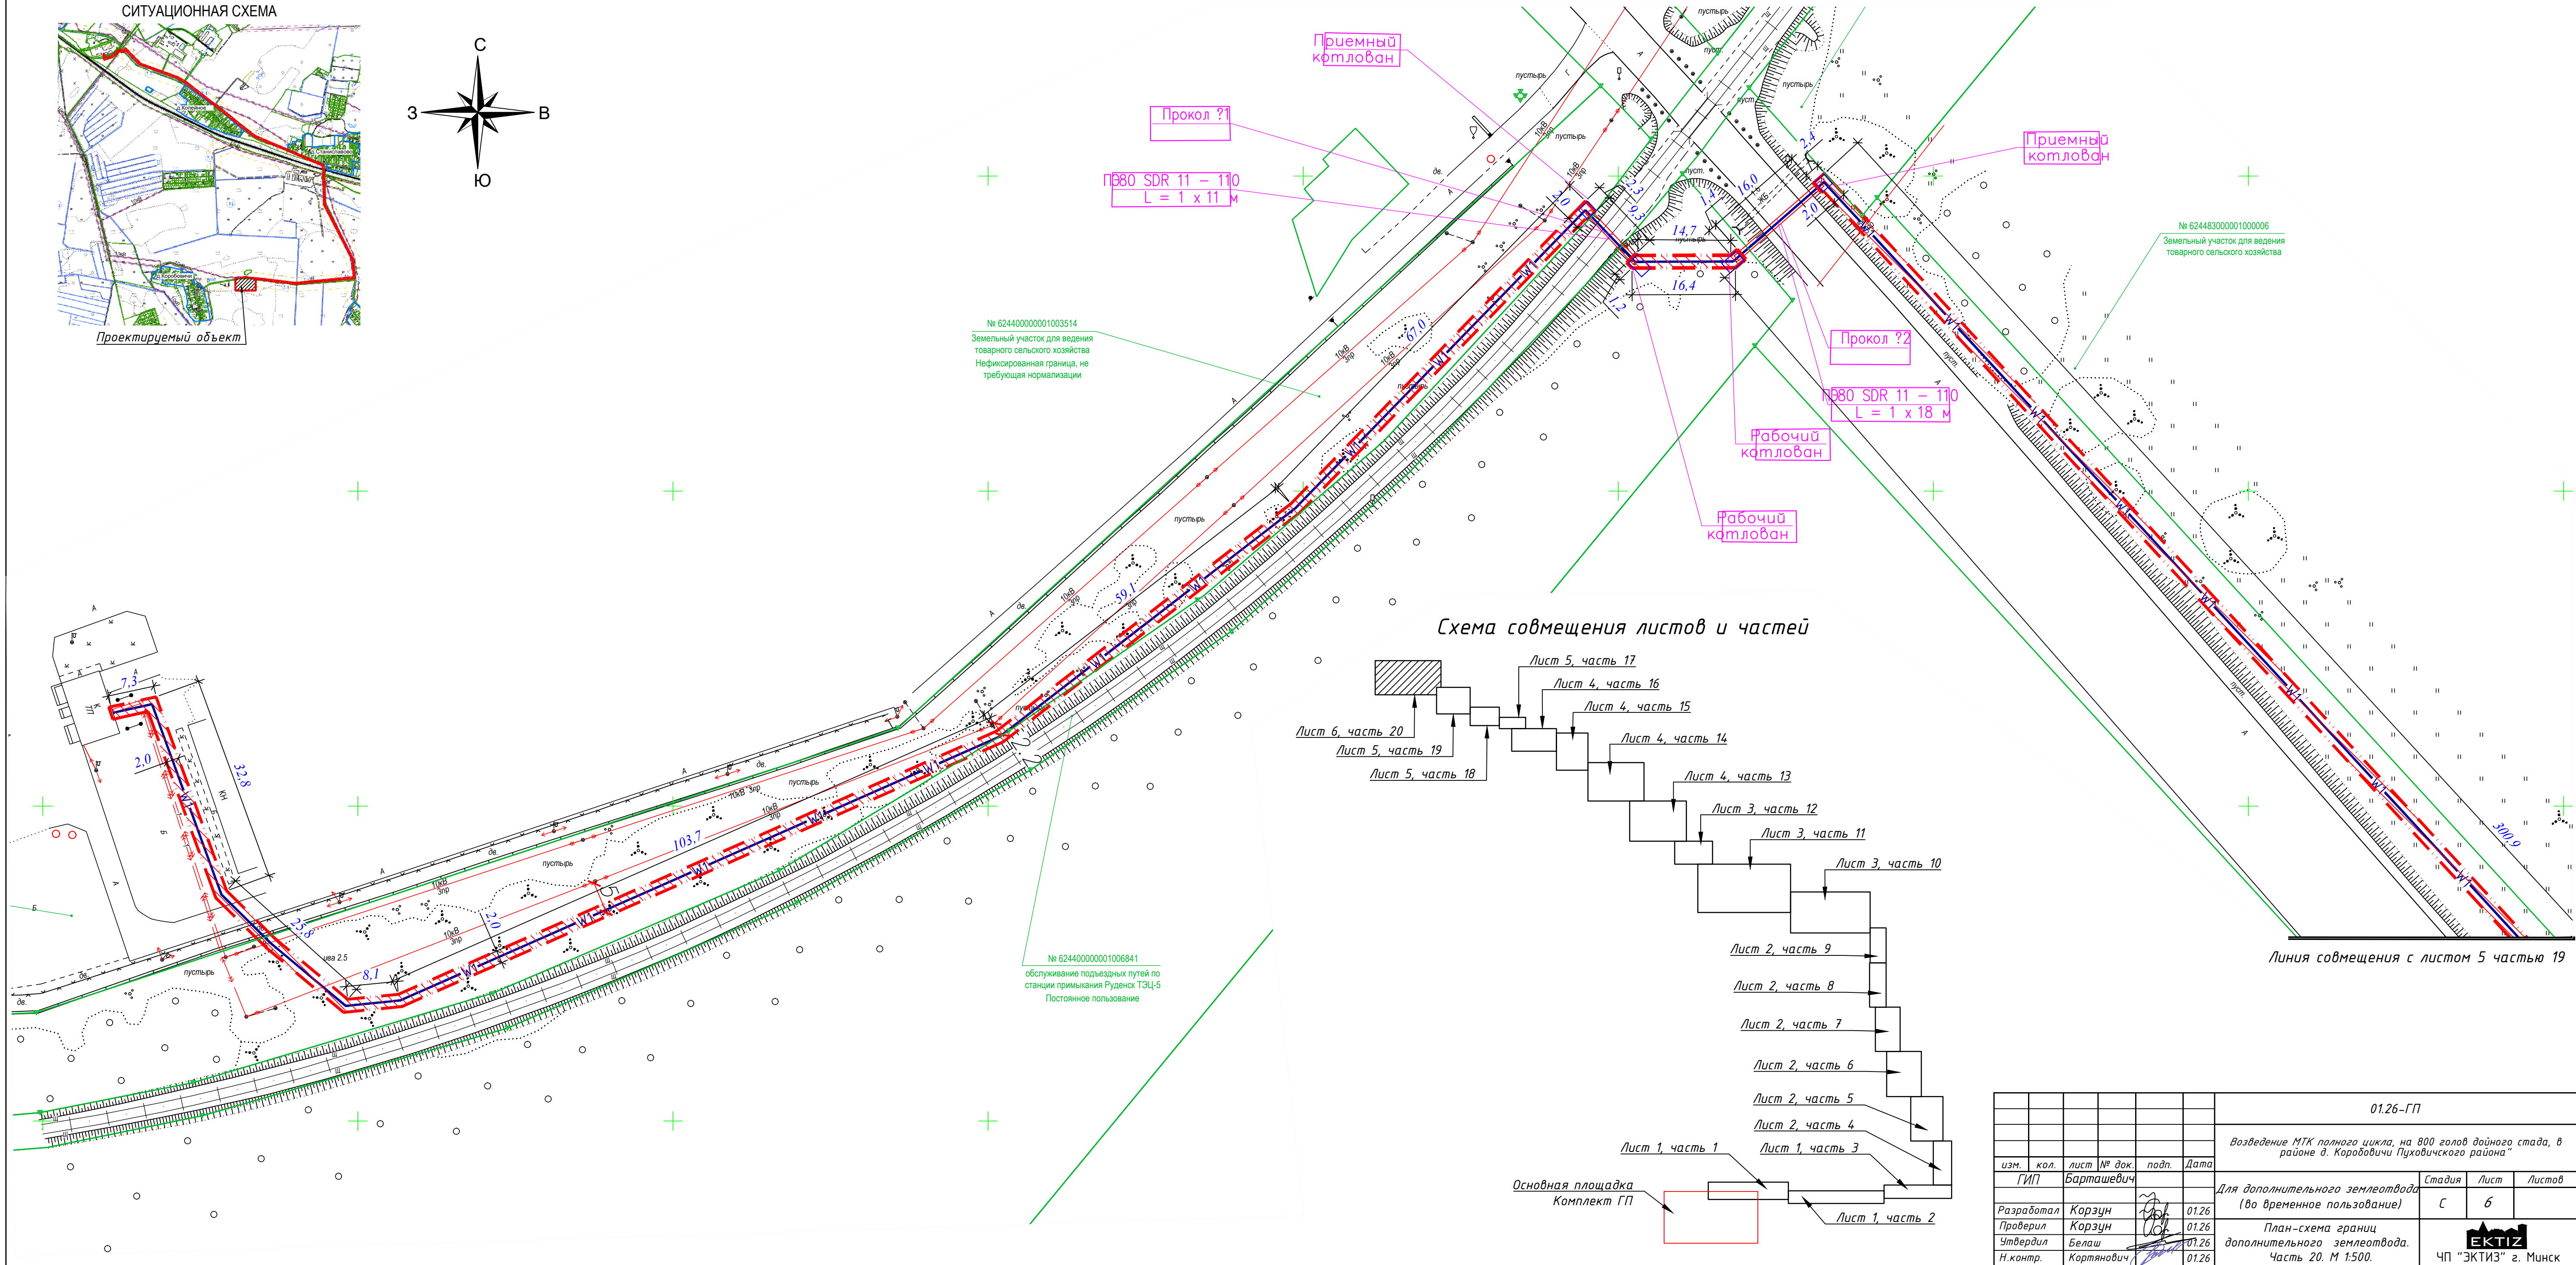


Схема совмещения листов и частей

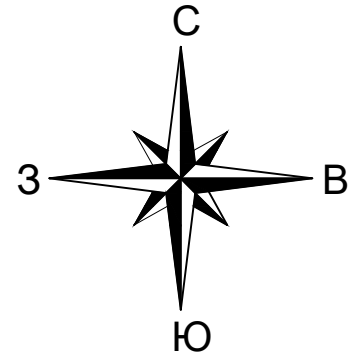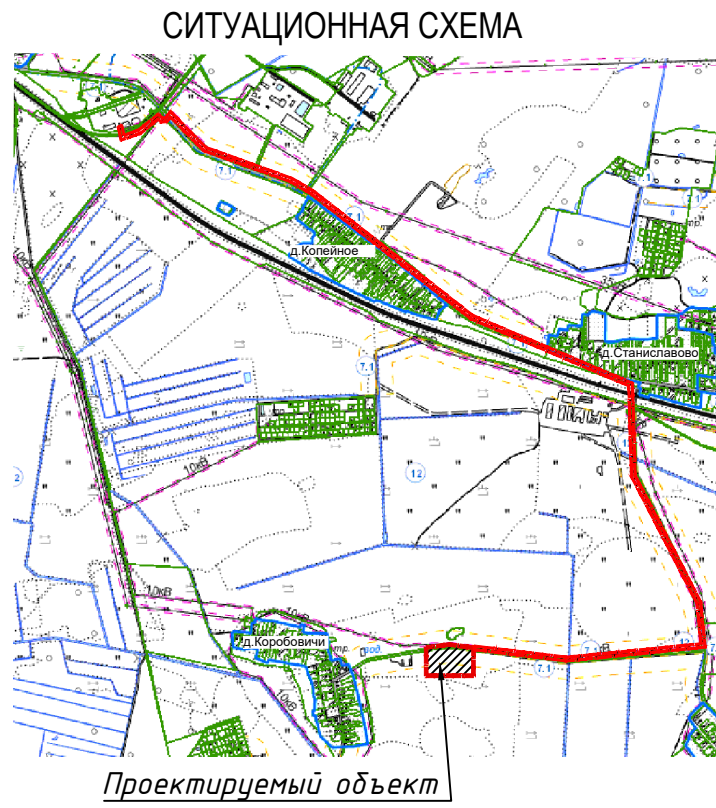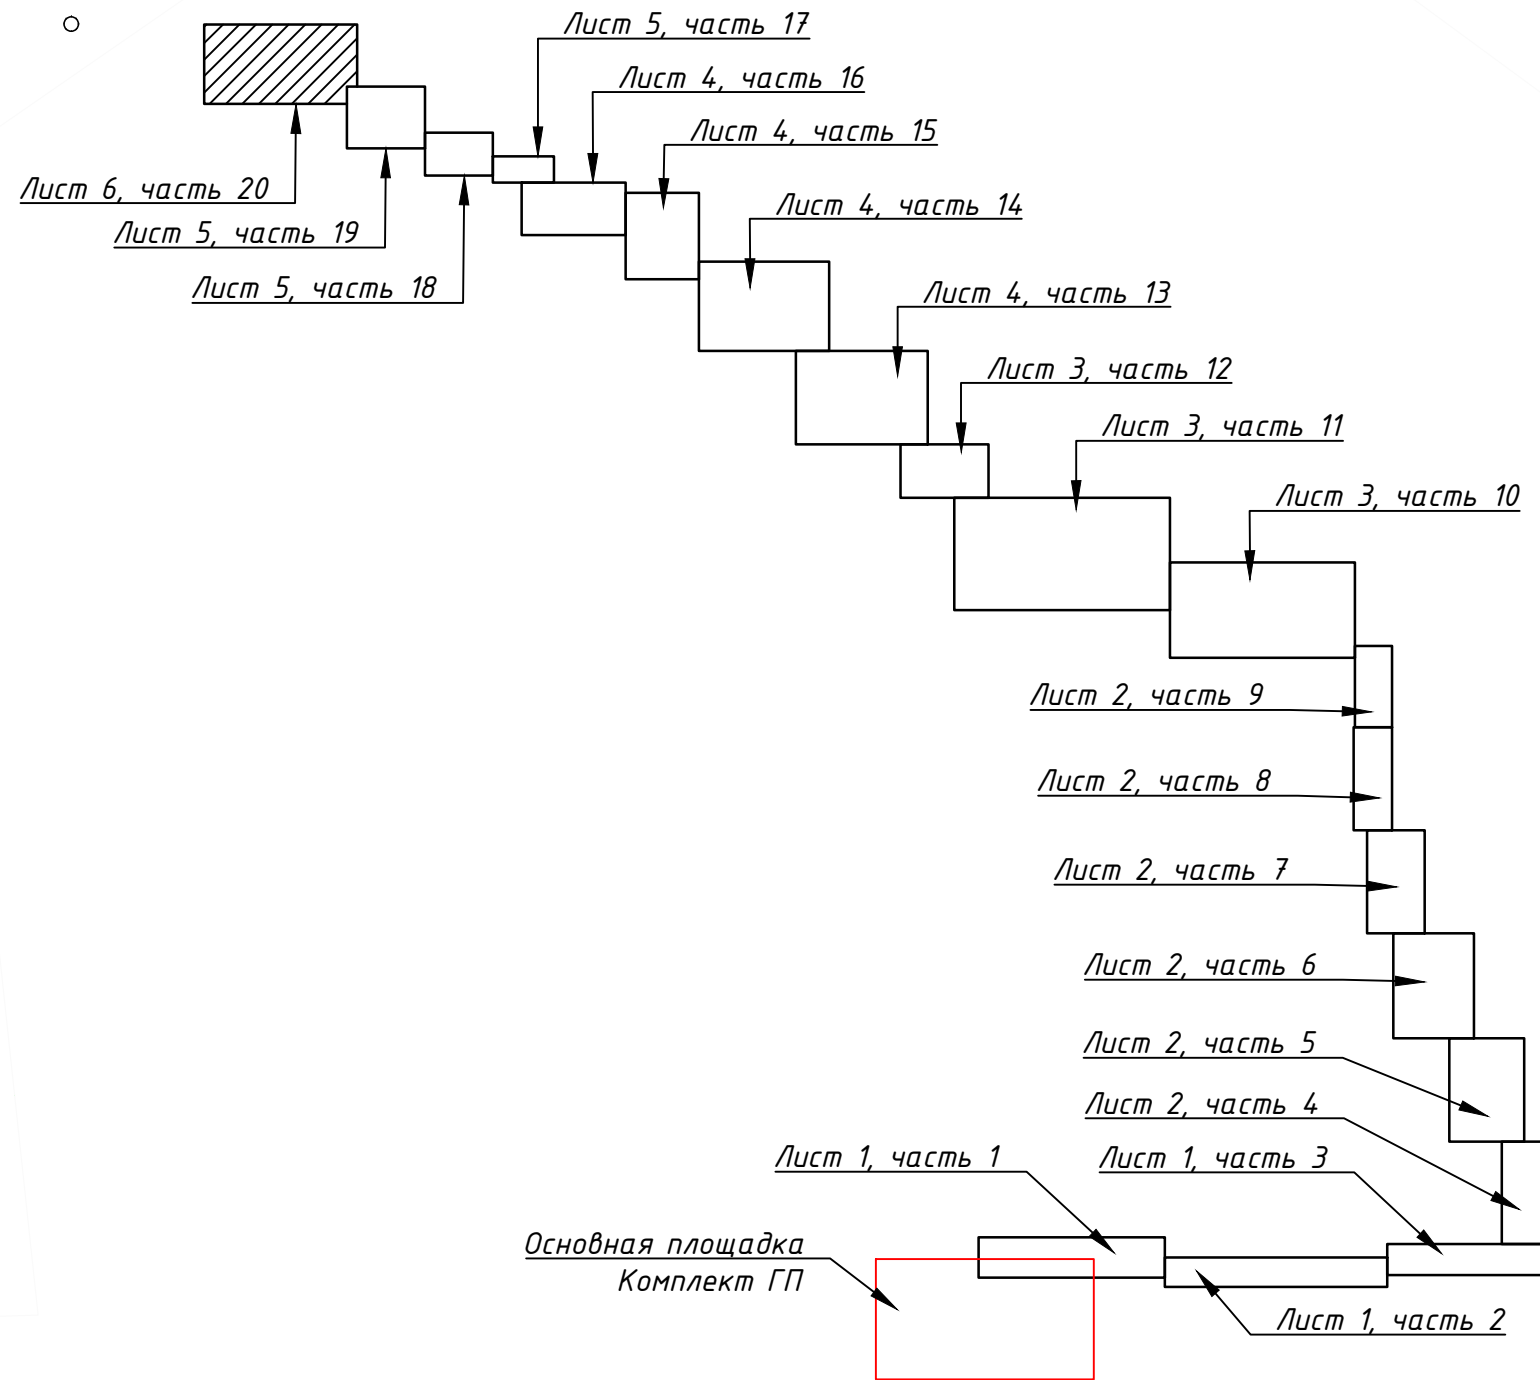

Линия совмещения с листом 5 частью 19

					01.26-ГП		
					Возведение МТК полного цикла, на 800 голов дойного стада, в районе д. Коробовичи Пуховичского района		
изм.	кол.	лист № док.	подп.	Дата	Для дополнительного землеотвода (во временное пользование)	Стадия	Лист
ГИП		Барташевич				С	6
Разработал	Корзун			01.26	План-схема границ дополнительного землеотвода. Часть 20. М 1:500.		
Проверил	Корзун			01.26			
Утвердил	Белаш			01.26			
Н.контр.	Кортянович			01.26			