


Умбепарао:

Первый заместитель председателя - главный инженер

Т.А. Лукашук

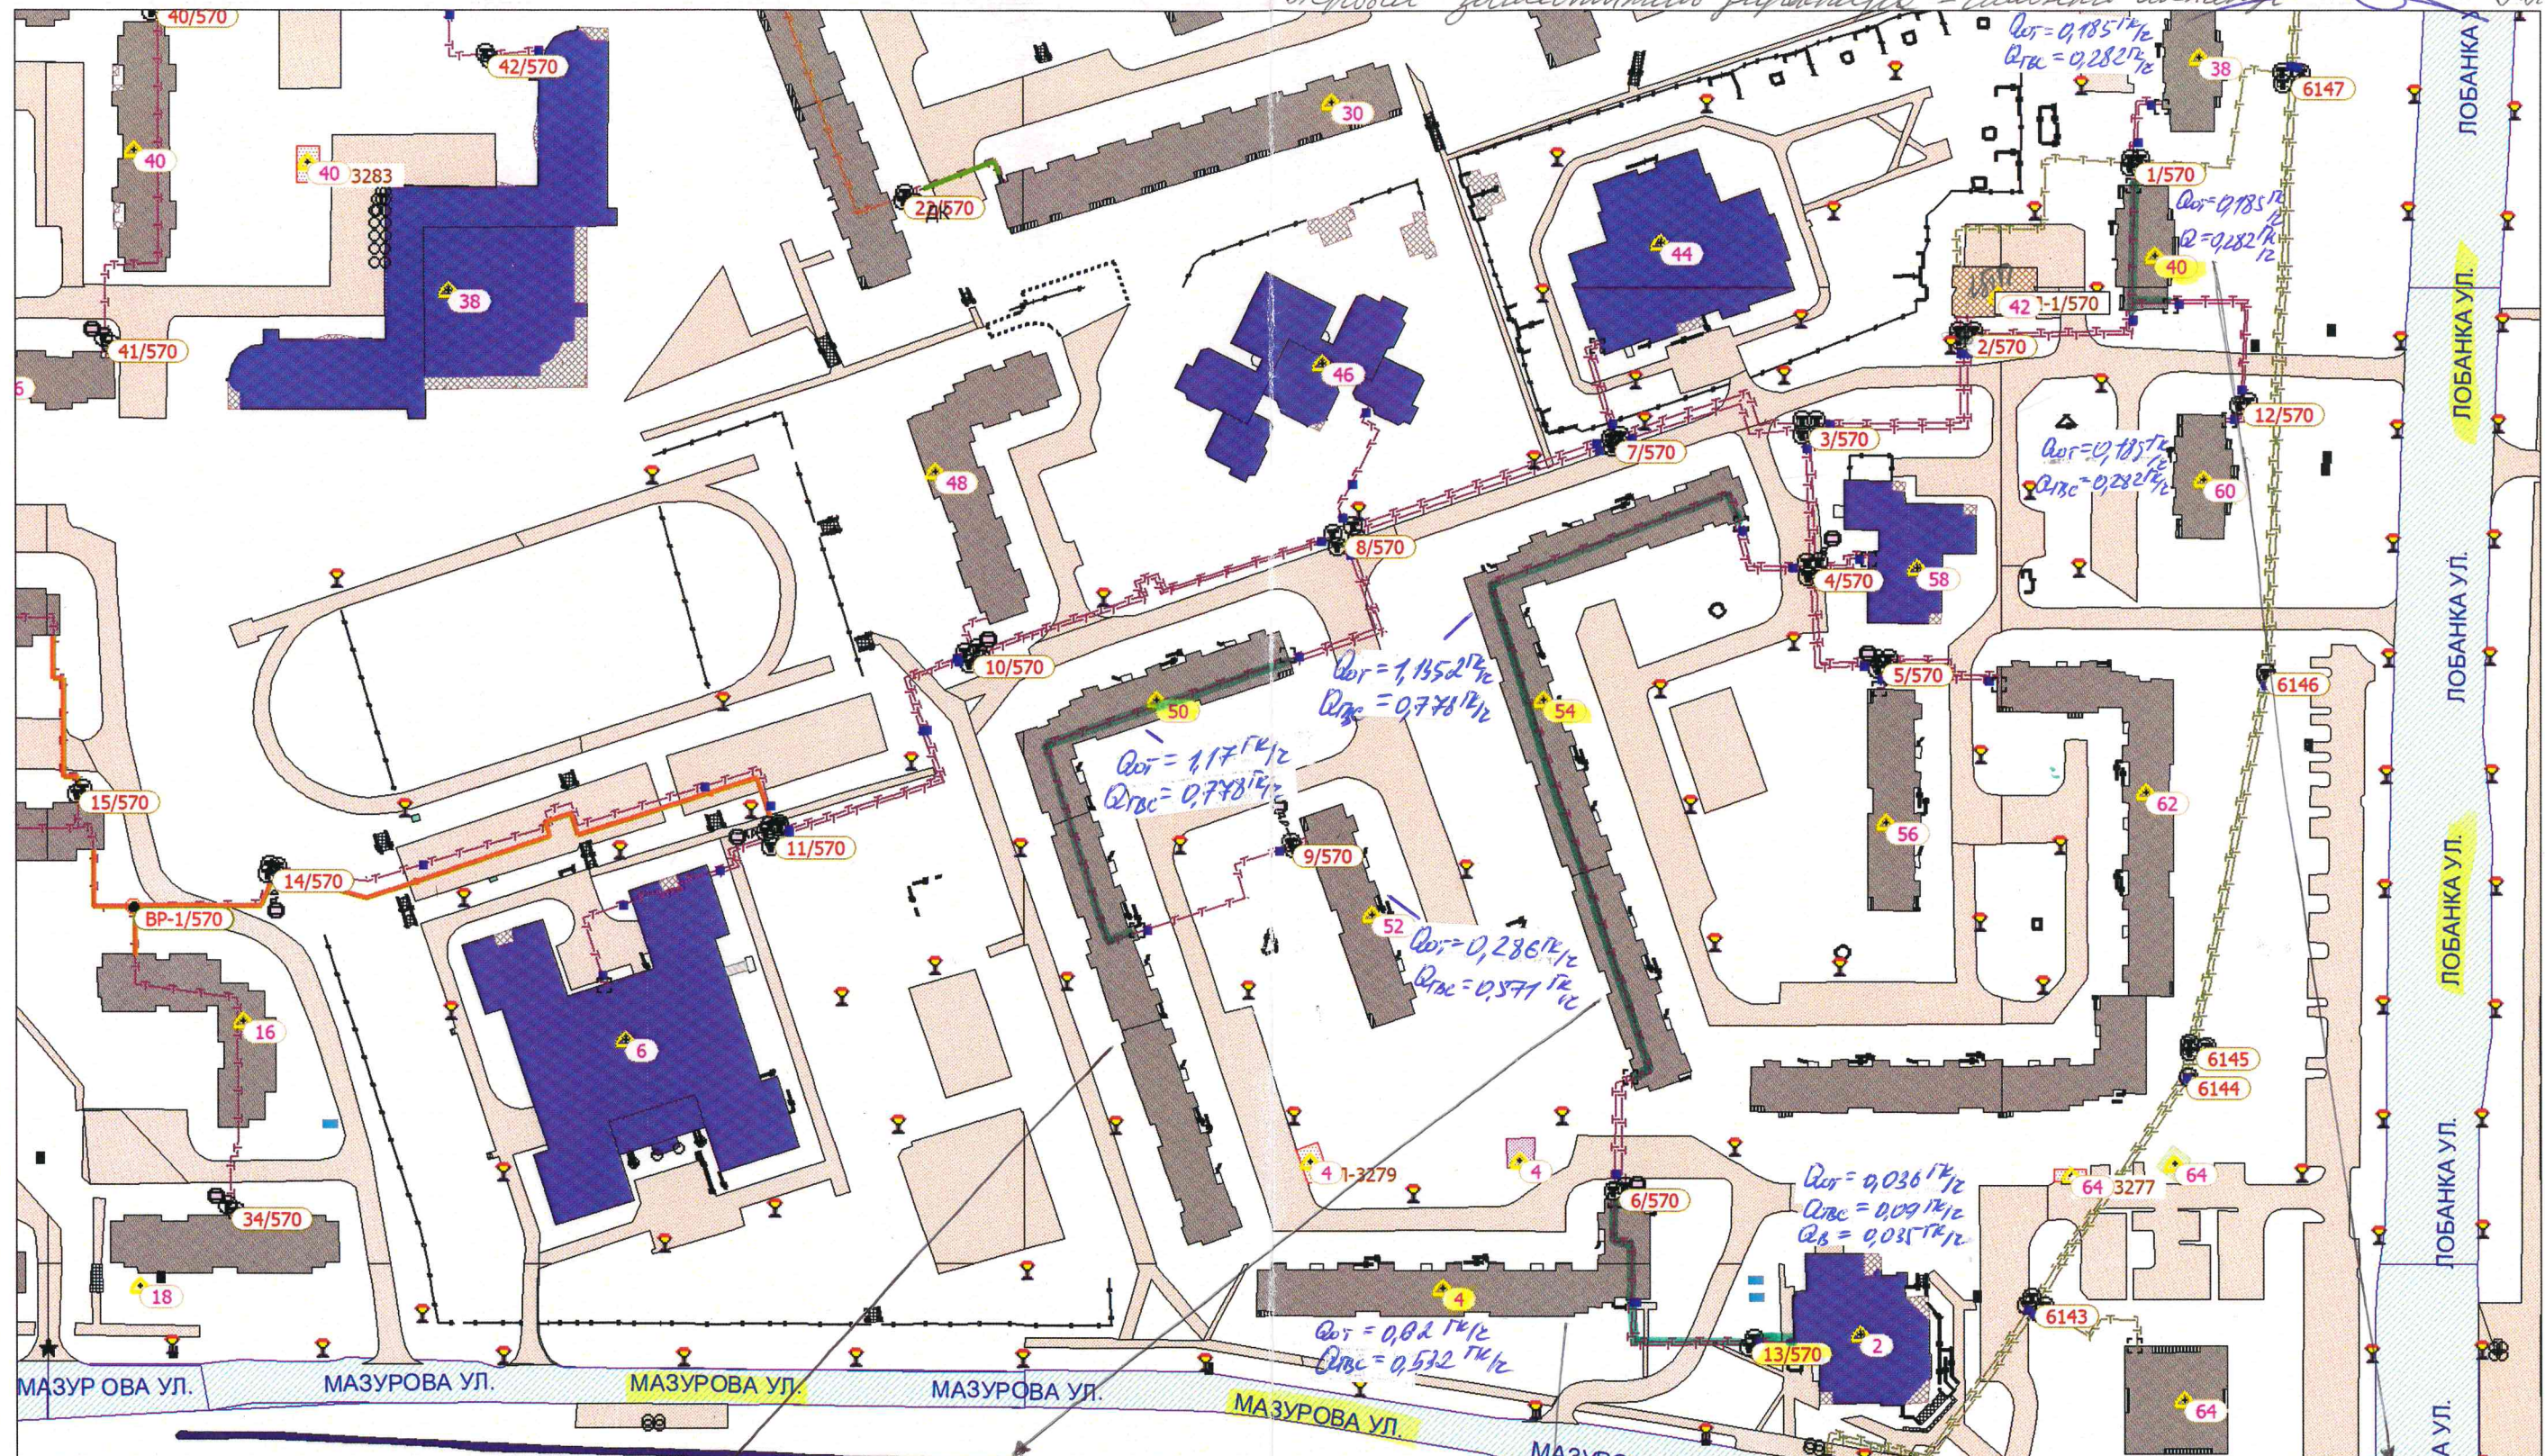

ТРАНСИТ Ж.Р. ЛОБАНКА, 50:
 $T_1 T_2 \phi 159-134 \text{ м}$
 $T_1 T_2 \phi 89-10 \text{ м}$
 $T_3 T_4 \phi 159/80-130 \text{ м}$
 $T_3 T_4 \phi 80/50-10 \text{ м}$

ТРАНСИТ ЛОБАНКА, 54:
 $T_1 T_2 \phi 159-80 \text{ м}$
 $T_1 T_2 \phi 114-143 \text{ м}$
 $T_3 T_4 \phi 159/114-200 \text{ м}$
 $T_3 T_4 \phi 114/63-15 \text{ м}$

ТРАНСИТ Ж.Р. МАЗУРОВА, 4:
 $T_1 T_2 \phi 89-20 \text{ м}$
 $T_1 T_2 \phi 57-9 \text{ м}$
 $T_3 T_4 \phi 32/25-29 \text{ м}$
 Т/сеть от ТК 13/570 до МАГАЗИНА МАЗУРОВА, 2:
 $T_1 T_2 \phi 57-11 \text{ м}$, $T_3 T_4 \phi 32/25-11 \text{ м}$
 Т/сеть от Ж.Р. МАЗУРОВА, 4 до ТК 13/570:
 $T_1 T_2 \phi 57-41 \text{ м}$, $T_3 T_4 \phi 32/25-41 \text{ м}$

ТРАНСИТ Ж.Р. ЛОБАНКА, 40:
 $T_1 T_2 \phi 89-38 \text{ м}$
 $T_1 T_2 \phi 76-23 \text{ м}$
 $T_3 T_4 \phi 108/76-3 \text{ м}$
 $T_3 T_4 \phi 89/57-48 \text{ м}$

«Минсккоммунтеплосеть»
 Начальник РТС-5

Зген. начальник РТС-5 *Евдокимов А.С.*

Першої записавшись зберігати - павирі ~~ини~~

Зам. начальника РТС-5 *А. С. Егоров* *А. С.*