


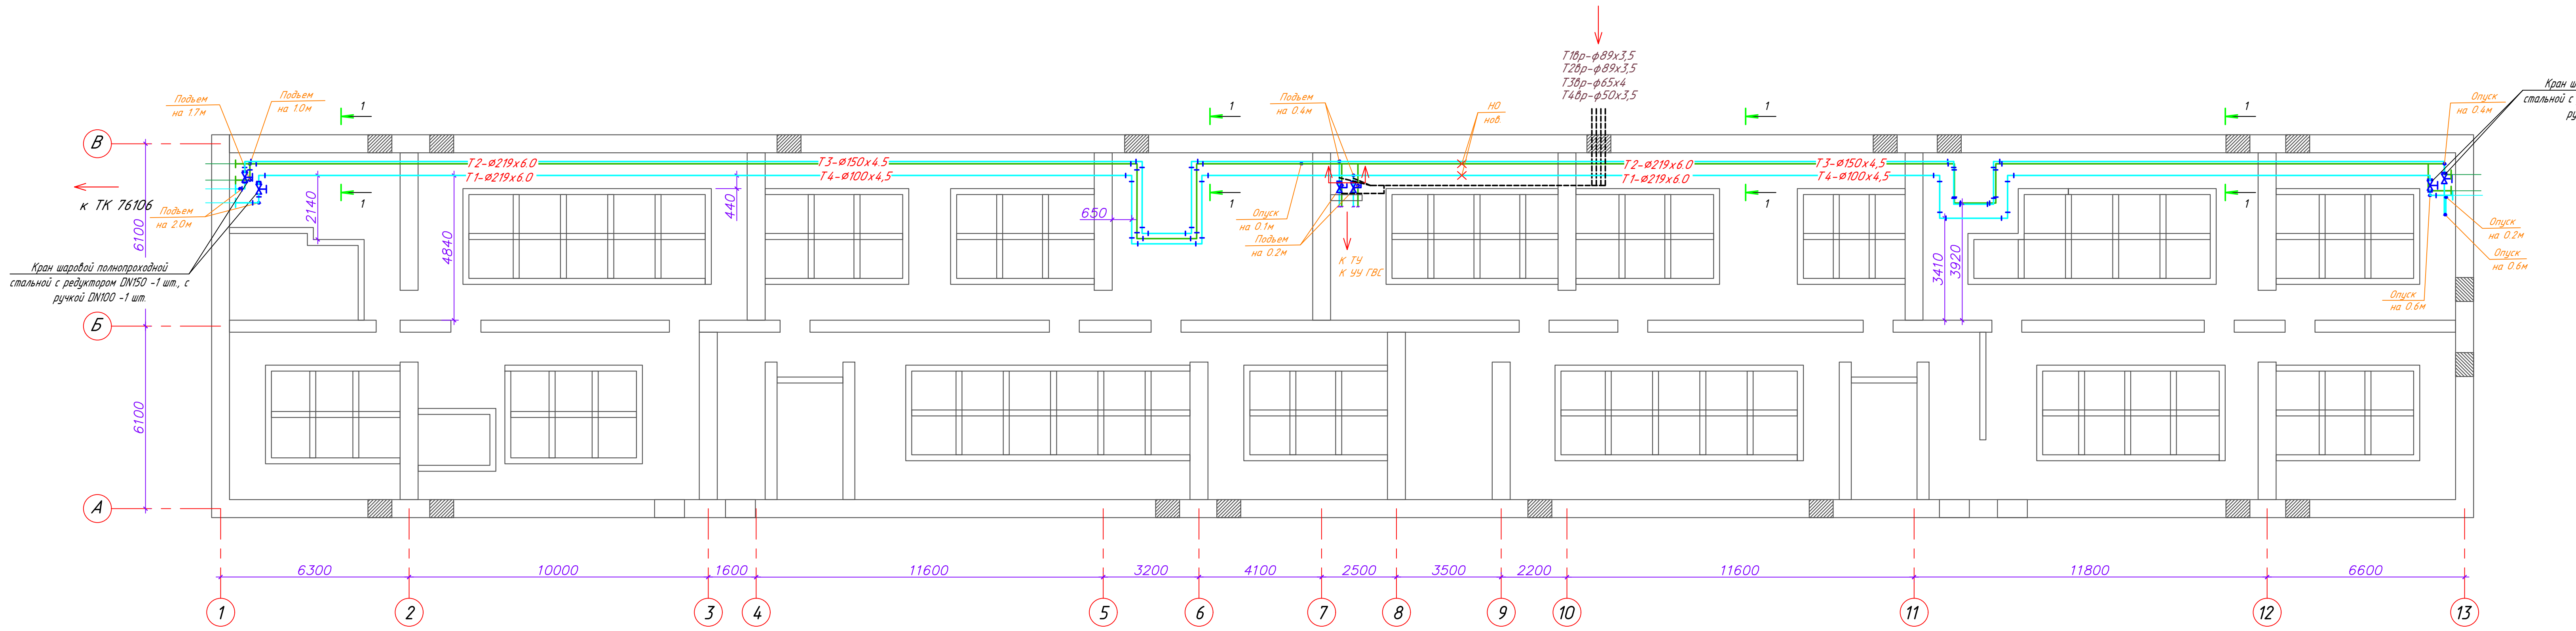


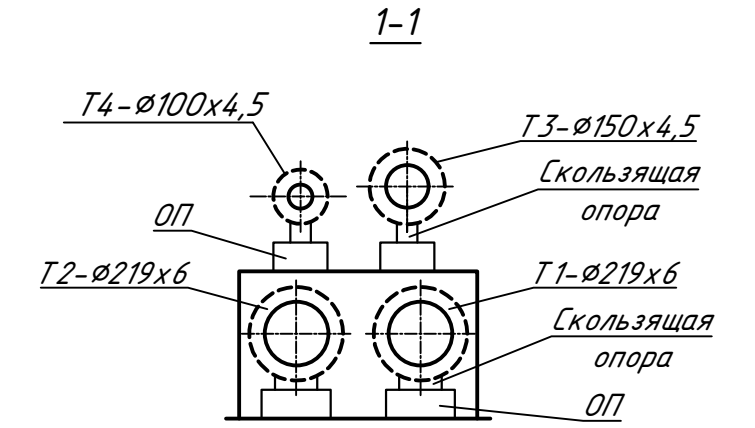

Примечания:
1. Строительные планы показаны условно.
2. Для Т1, Т2 применяются трубы стальные электросварные по ГОСТ 10704-91
3. Для Т3, Т4 применяются трубы водогазопроводные с цинковым покрытием по ГОСТ 3262-75.
↓ ↓ - граница проектирования
----- - теплосеть на период строительства

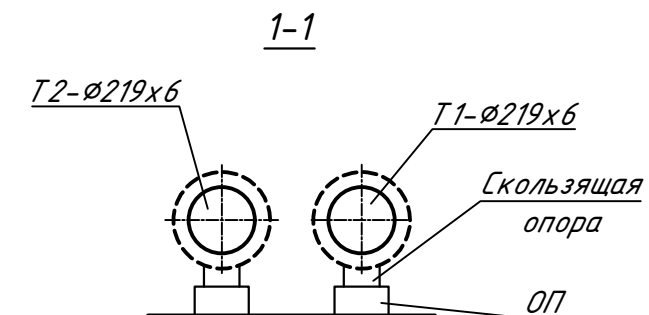

						271.06/08.25-ТС			
						"Реконструкция тепловых сетей от котельной по ул. Героев 120 Дивизии, 5/1 до здания по ул. Героев 120 Дивизии, 7, 9, 10, 12, 14, ул. Пономарева, 1, 3, 5; транзитных трубопроводов в жилых домах по ул. Героев 120 Дивизии, 10, 16, 18, ул. Чурчская, 1, 2, 4, 13, ул. Водолжского, 17, ул. Садовая, 9; демонтаж действующих тепловых сетей в границах ул. Героев 120 Дивизии, ул. Чурчская, ул. Почтовая в г. Минске"			
Изм.	Кол.уч.	Лист	№ док.	Подпись	Дата				
ГИП	Баканов				09.25			Стадия	Лист
Разраб.	Чикашев				09.25	Приложение 2			Листов
Проверил	Баканов				09.25			ПП	1
Утвердил	Баканов				09.25				9
						Схема трубопроводов Т1, Т2, Т3, Т4 в здании по ул. Чурчская, 13		ООО "КомплексЭнергоПроект"	
Н.контр.	Ланец				09.25				

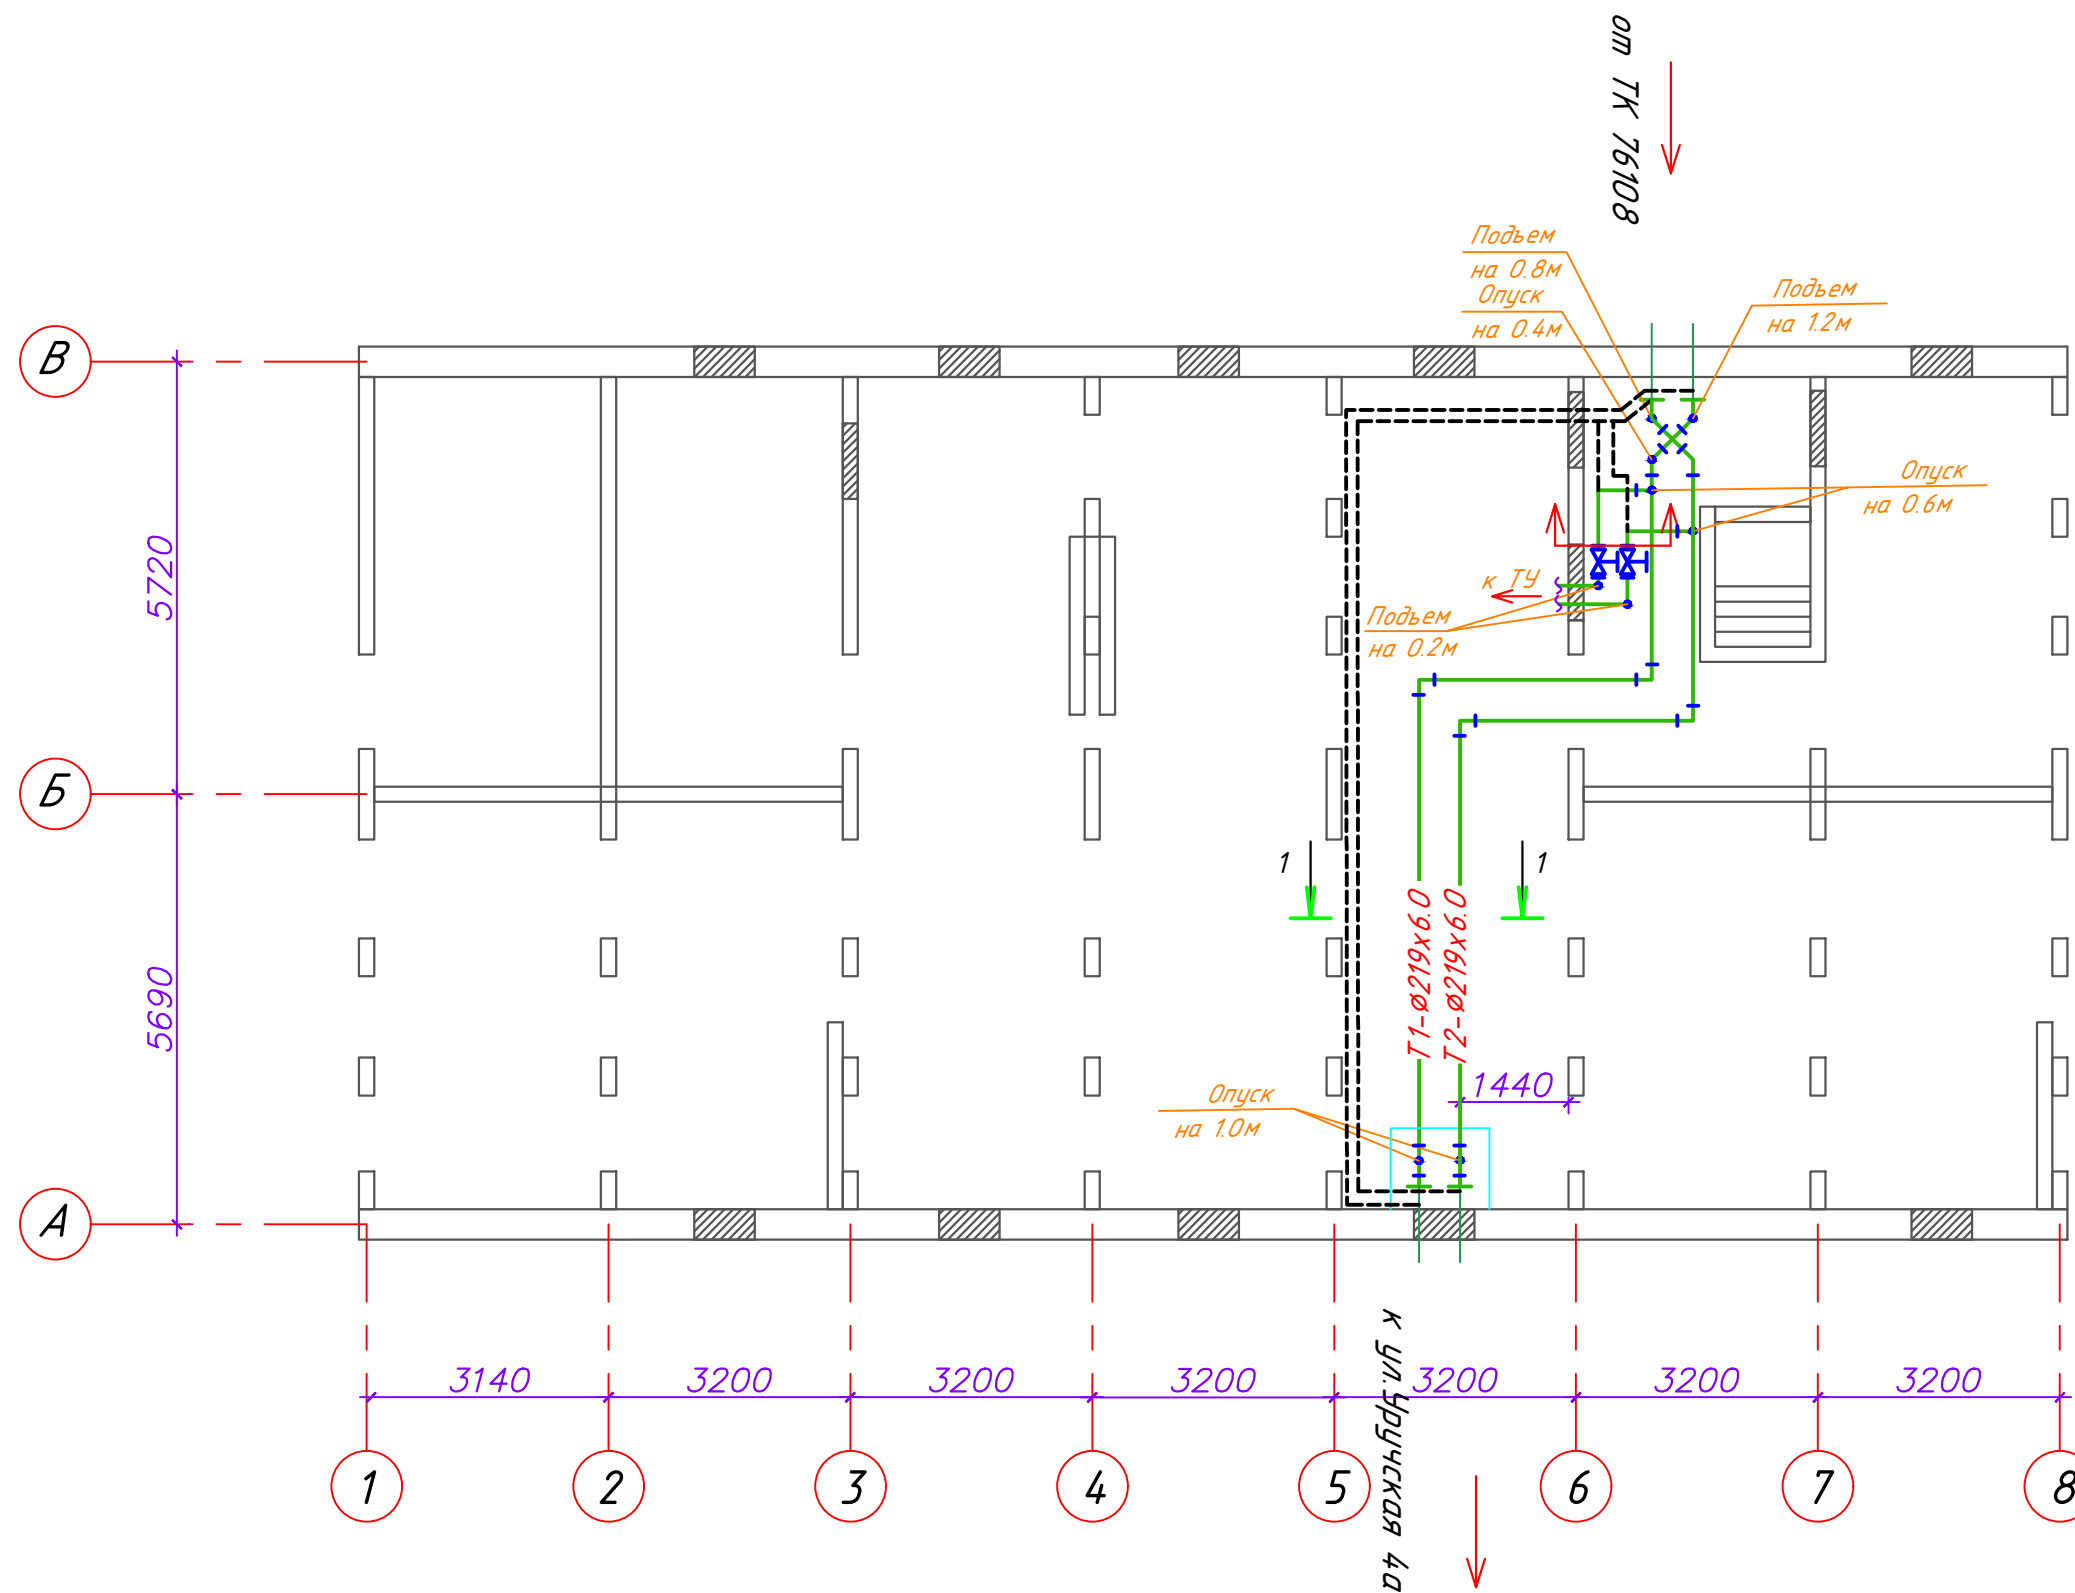


Примечания:

1. Строительные планы показаны условно.
2. Для Т1, Т2 применяются трубы стальные электросварные по ГОСТ 10704-91.

↓ ↓ - граница проектирования
 ----- - теплосеть на период строительства

						271.06/08.25-ТС			
						"Реконструкция тепловых сетей от котельной по ул. Героев 120 Дивизии, 5/1 до здания по ул. Героев 120 Дивизии, 7, 9, 10, 12, 14, ул. Пономарева, 1, 3, 5; транзитных трубопроводов в жилых домах по ул. Героев 120 Дивизии, 10, 16, 18, ул. Уручская, 1, 2, 4, 13, ул. Водлажского, 17, ул. Садовая, 9; демонтаж действующих тепловых сетей в границах ул. Героев 120 Дивизии, ул. Уручская, ул. Почтовая в г. Минске"			
Изм.	Кол. уч.	Лист	№ док.	Подпись	Дата		Стадия	Лист	Листов
ГИП		Баканов			09.25	Приложение 2	ПП	2	
Разраб.		Чикрашевич			09.25				
Проверил		Баканов			09.25				
Утвердил.		Баканов			09.25				
						Схема трубопроводов Т1, Т2, Т3, Т4 в здании по ул. Уручская, 4	000		
Н.контр.		Ланец			09.25		"Комплекс ЭнергоПроект"		


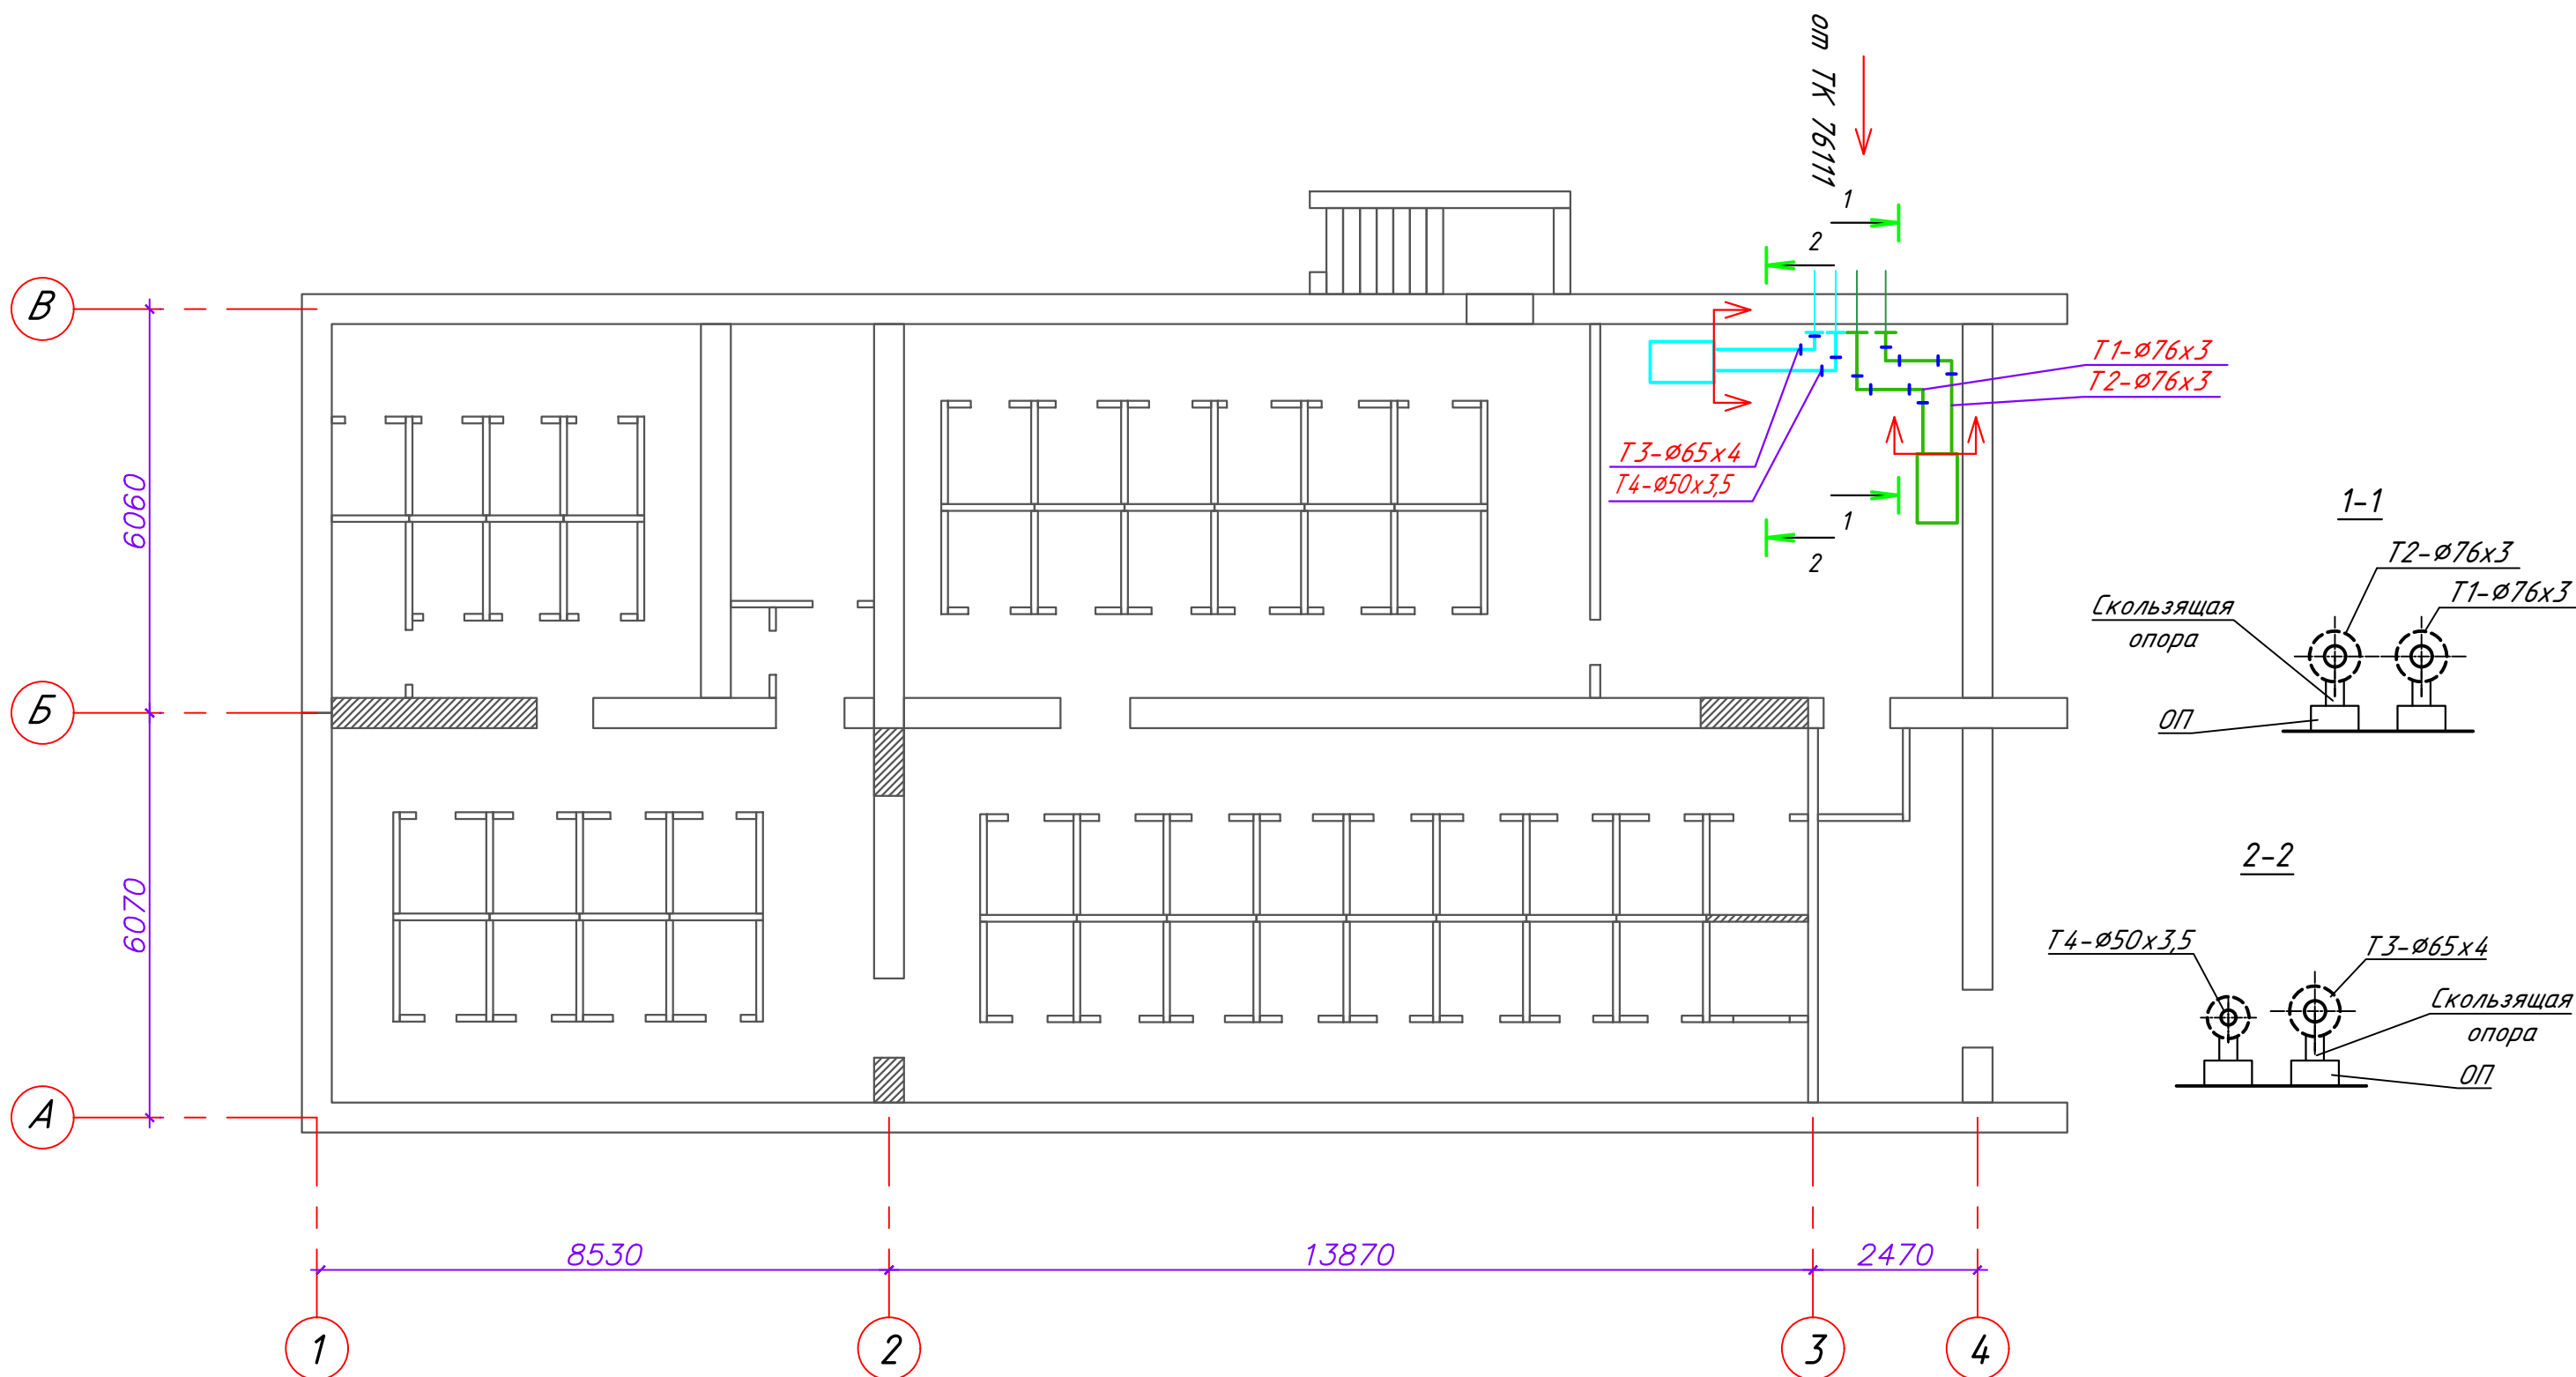


Примечания:

1. Строительные планы показаны условно.
2. Для T1, T2 применяются трубы стальные электросварные по ГОСТ 10704-91.
3. Для T3, T4 применяются трубы водогазопроводные с цинковым покрытием по ГОСТ 3262-75.

↓ ↓ - граница проектирования



						271.06/08.25-ТС			
						"Реконструкция тепловых сетей от котельной по ул. Героев 120 Дивизии, 5/1 до здания по ул. Героев 120 Дивизии, 7, 9, 10, 12, 14, ул. Пономарева, 1, 3, 5; транзитных трубопроводов в жилых домах по ул. Героев 120 Дивизии, 10, 16, 18, ул. Уручская, 1, 2, 4, 13, ул. Водолаского, 17, ул. Садовая, 9; демонтаж действующих тепловых сетей в границах ул. Героев 120 Дивизии, ул. Уручская, ул. Почтовая в г. Минске"			
Изм.	Кол. уч.	Лист	№ док.	Подпись	Дата		Стадия	Лист	Листов
ГИП		Баканов			09.25	Приложение 2	ПП	3	
Разраб.		Чикрашевич			09.25				
Проверил		Баканов			09.25				
Утвердил.		Баканов			09.25				
						Схема трубопроводов Т1, Т2, Т3, Т4 в здании по ул. Уручская, 1	000		
Н.контр.		Ланец			09.25		"Комплекс ЭнергоПроект"		

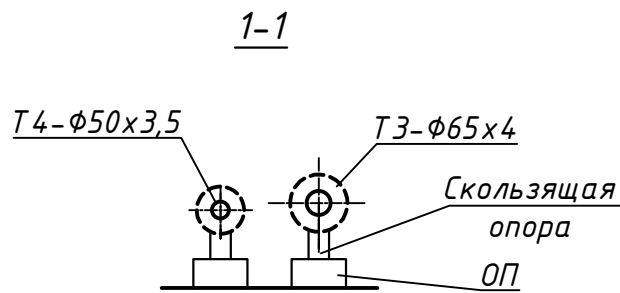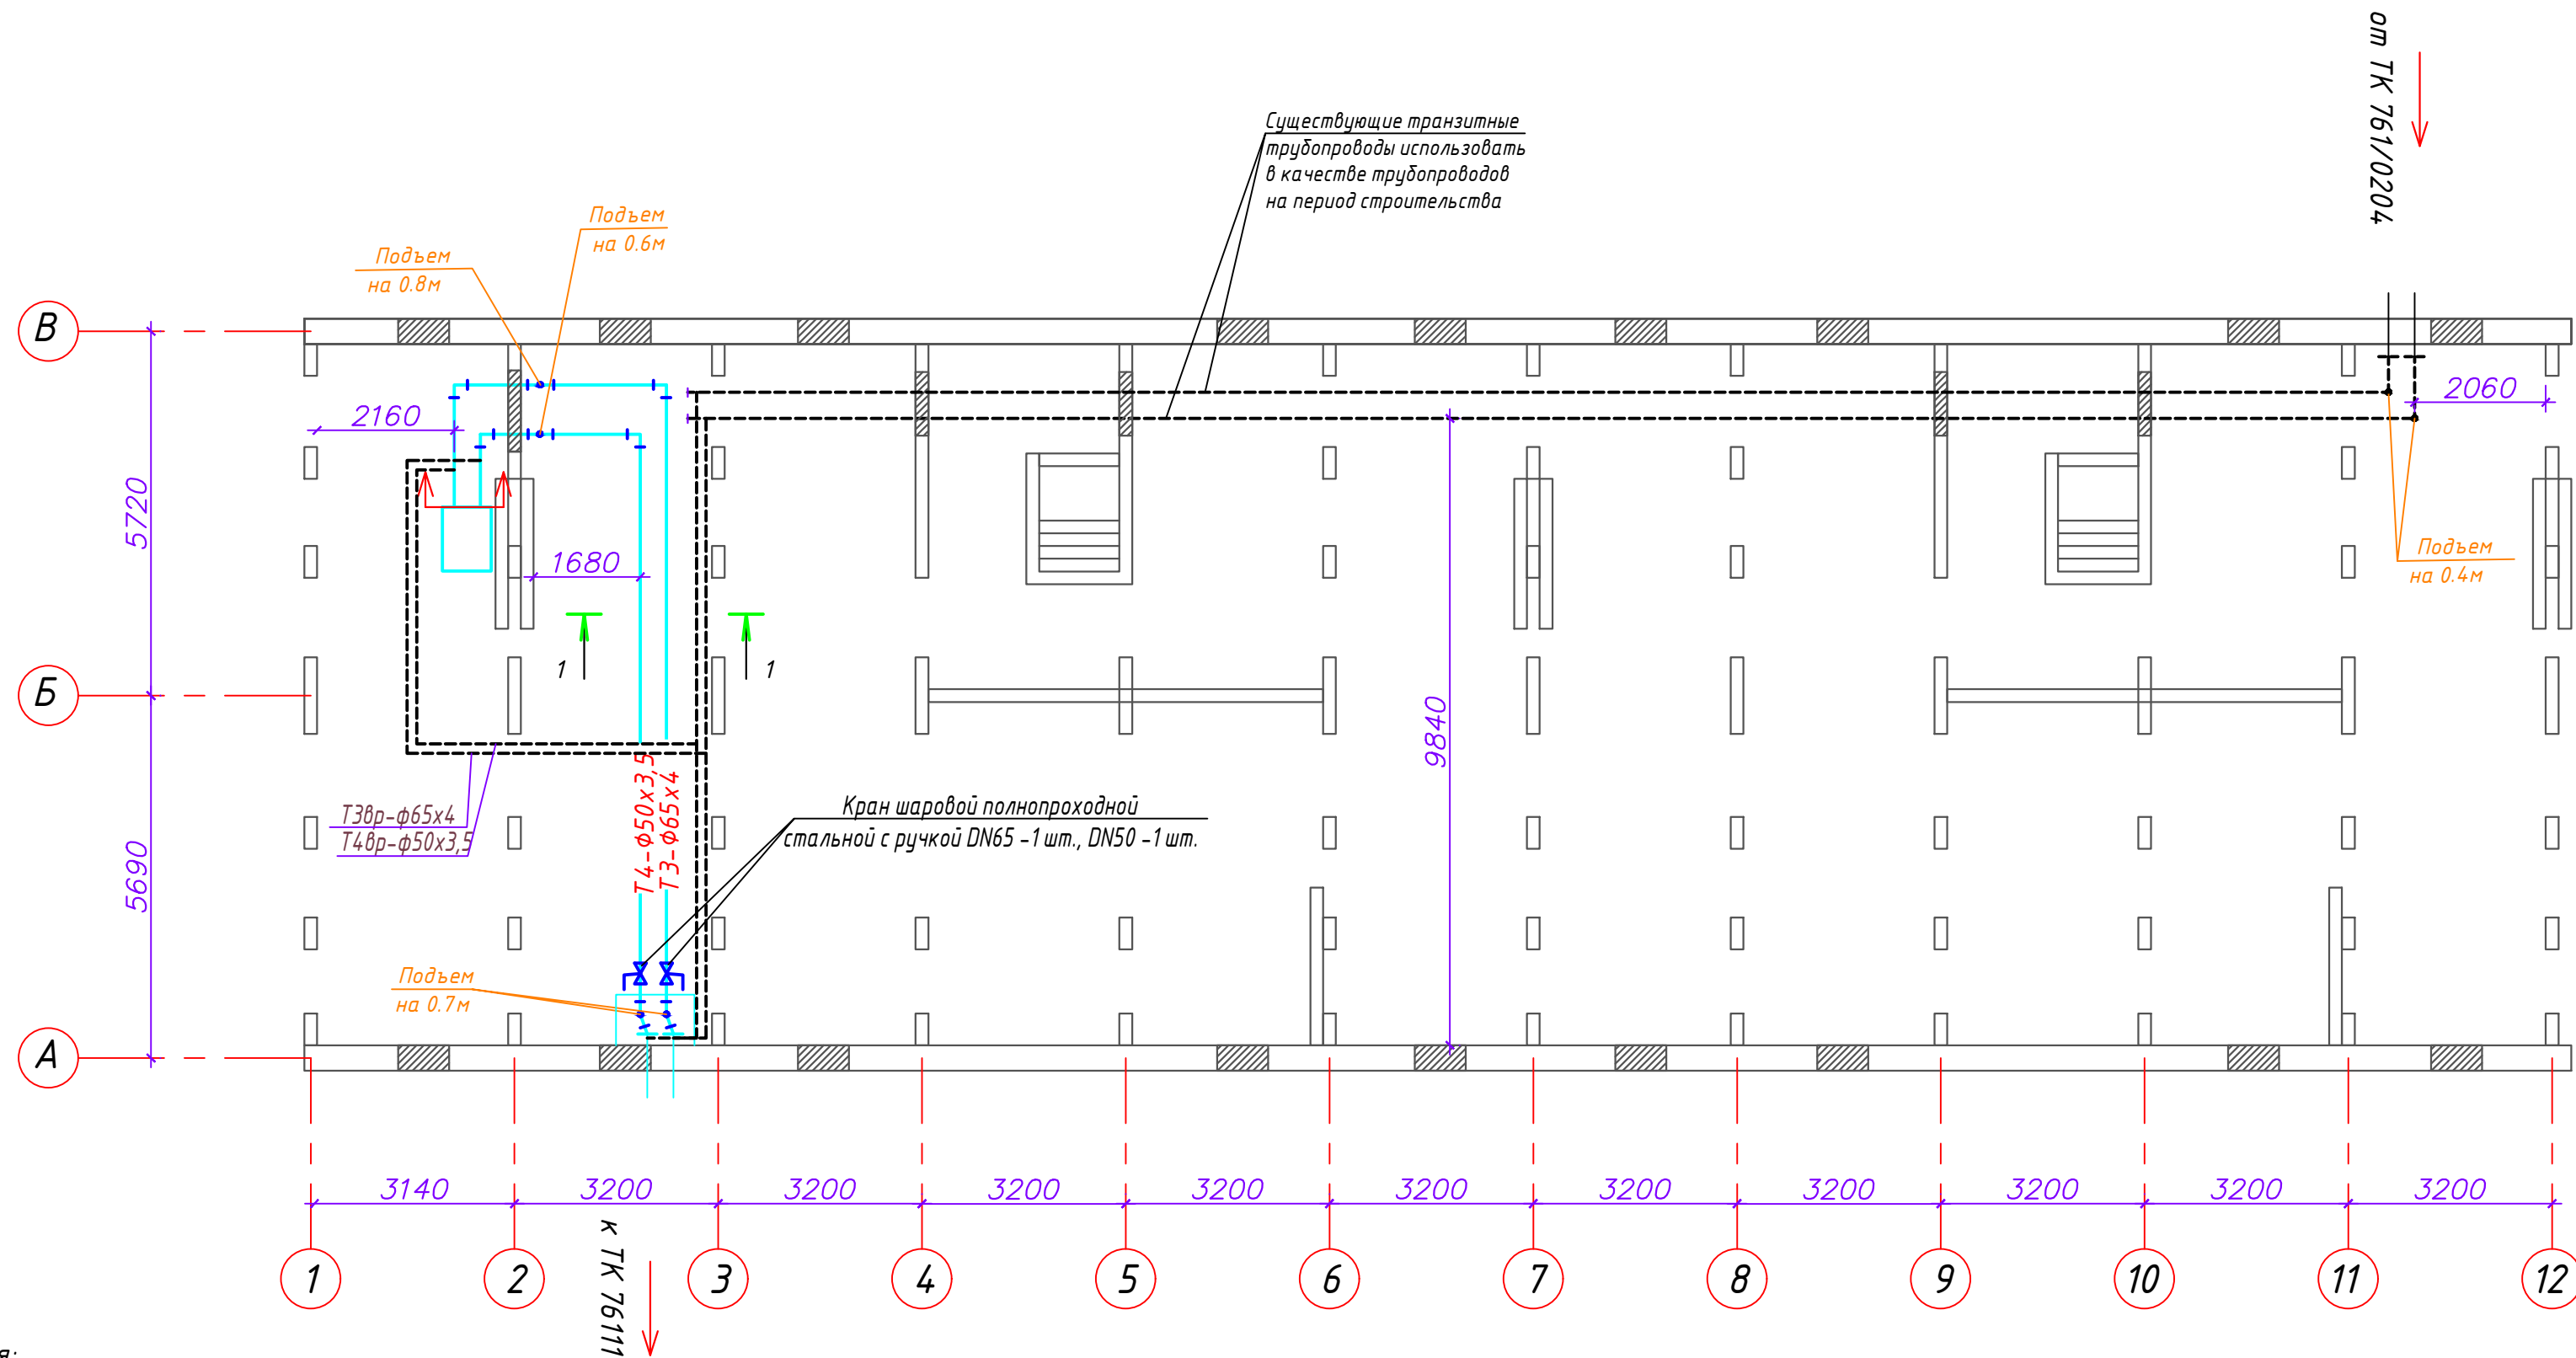

Примечания:
1. Строительные планы показаны условно.
2. Для Т3,Т4 применяются трубы водогазопроводные с цинковым покрытием по ГОСТ 3262-75.
↓ ↓ - граница проектирования
----- - теплосеть на период строительства


						271.06/08.25-ТС			
						"Реконструкция тепловых сетей от котельной по ул. Героев 120 Дивизии, 5/1 до здания по ул. Героев 120 Дивизии, 7, 9, 10, 12, 14, ул. Паномарева, 1, 3, 5; транзитных трубопроводов в жилых домах по ул. Героев 120 Дивизии, 10, 16, 18, ул. Уручская, 1, 2, 4, 13, ул. Водолажского, 17, ул. Садовая, 9; демонтаж недействующих тепловых сетей в границах ул. Героев 120 Дивизии, ул. Уручская, ул. Почтовая в г. Минске"			
Изм.	Кол. уч.	Лист	№ док	Подпись	Дата	Приложение 2	Стадия	Лист	Листов
ГИП		Баканов			09.25		ПП	4	
Разраб.		Никрашевич			09.25				
Проверил		Баканов			09.25				
Утвердил.		Баканов			09.25	Схема трубопроводов Т1, Т2, Т3, Т4 в здании по ул. Уручская, 2	ООО "КомплексЭнергоПроект"		
Н.контр.		Ланец			09.25				

ПРИЛОЖЕНИЕ 1
Схема трубопроводов Т1, Т2, Т3, Т4 в здании по ул. Героев 120 Дивизии, 10

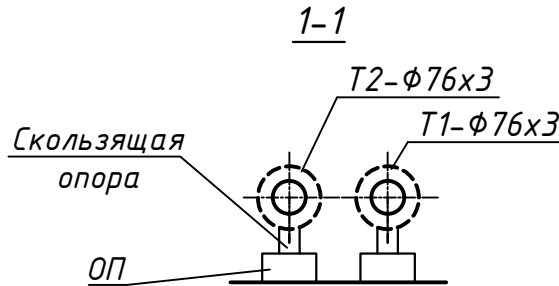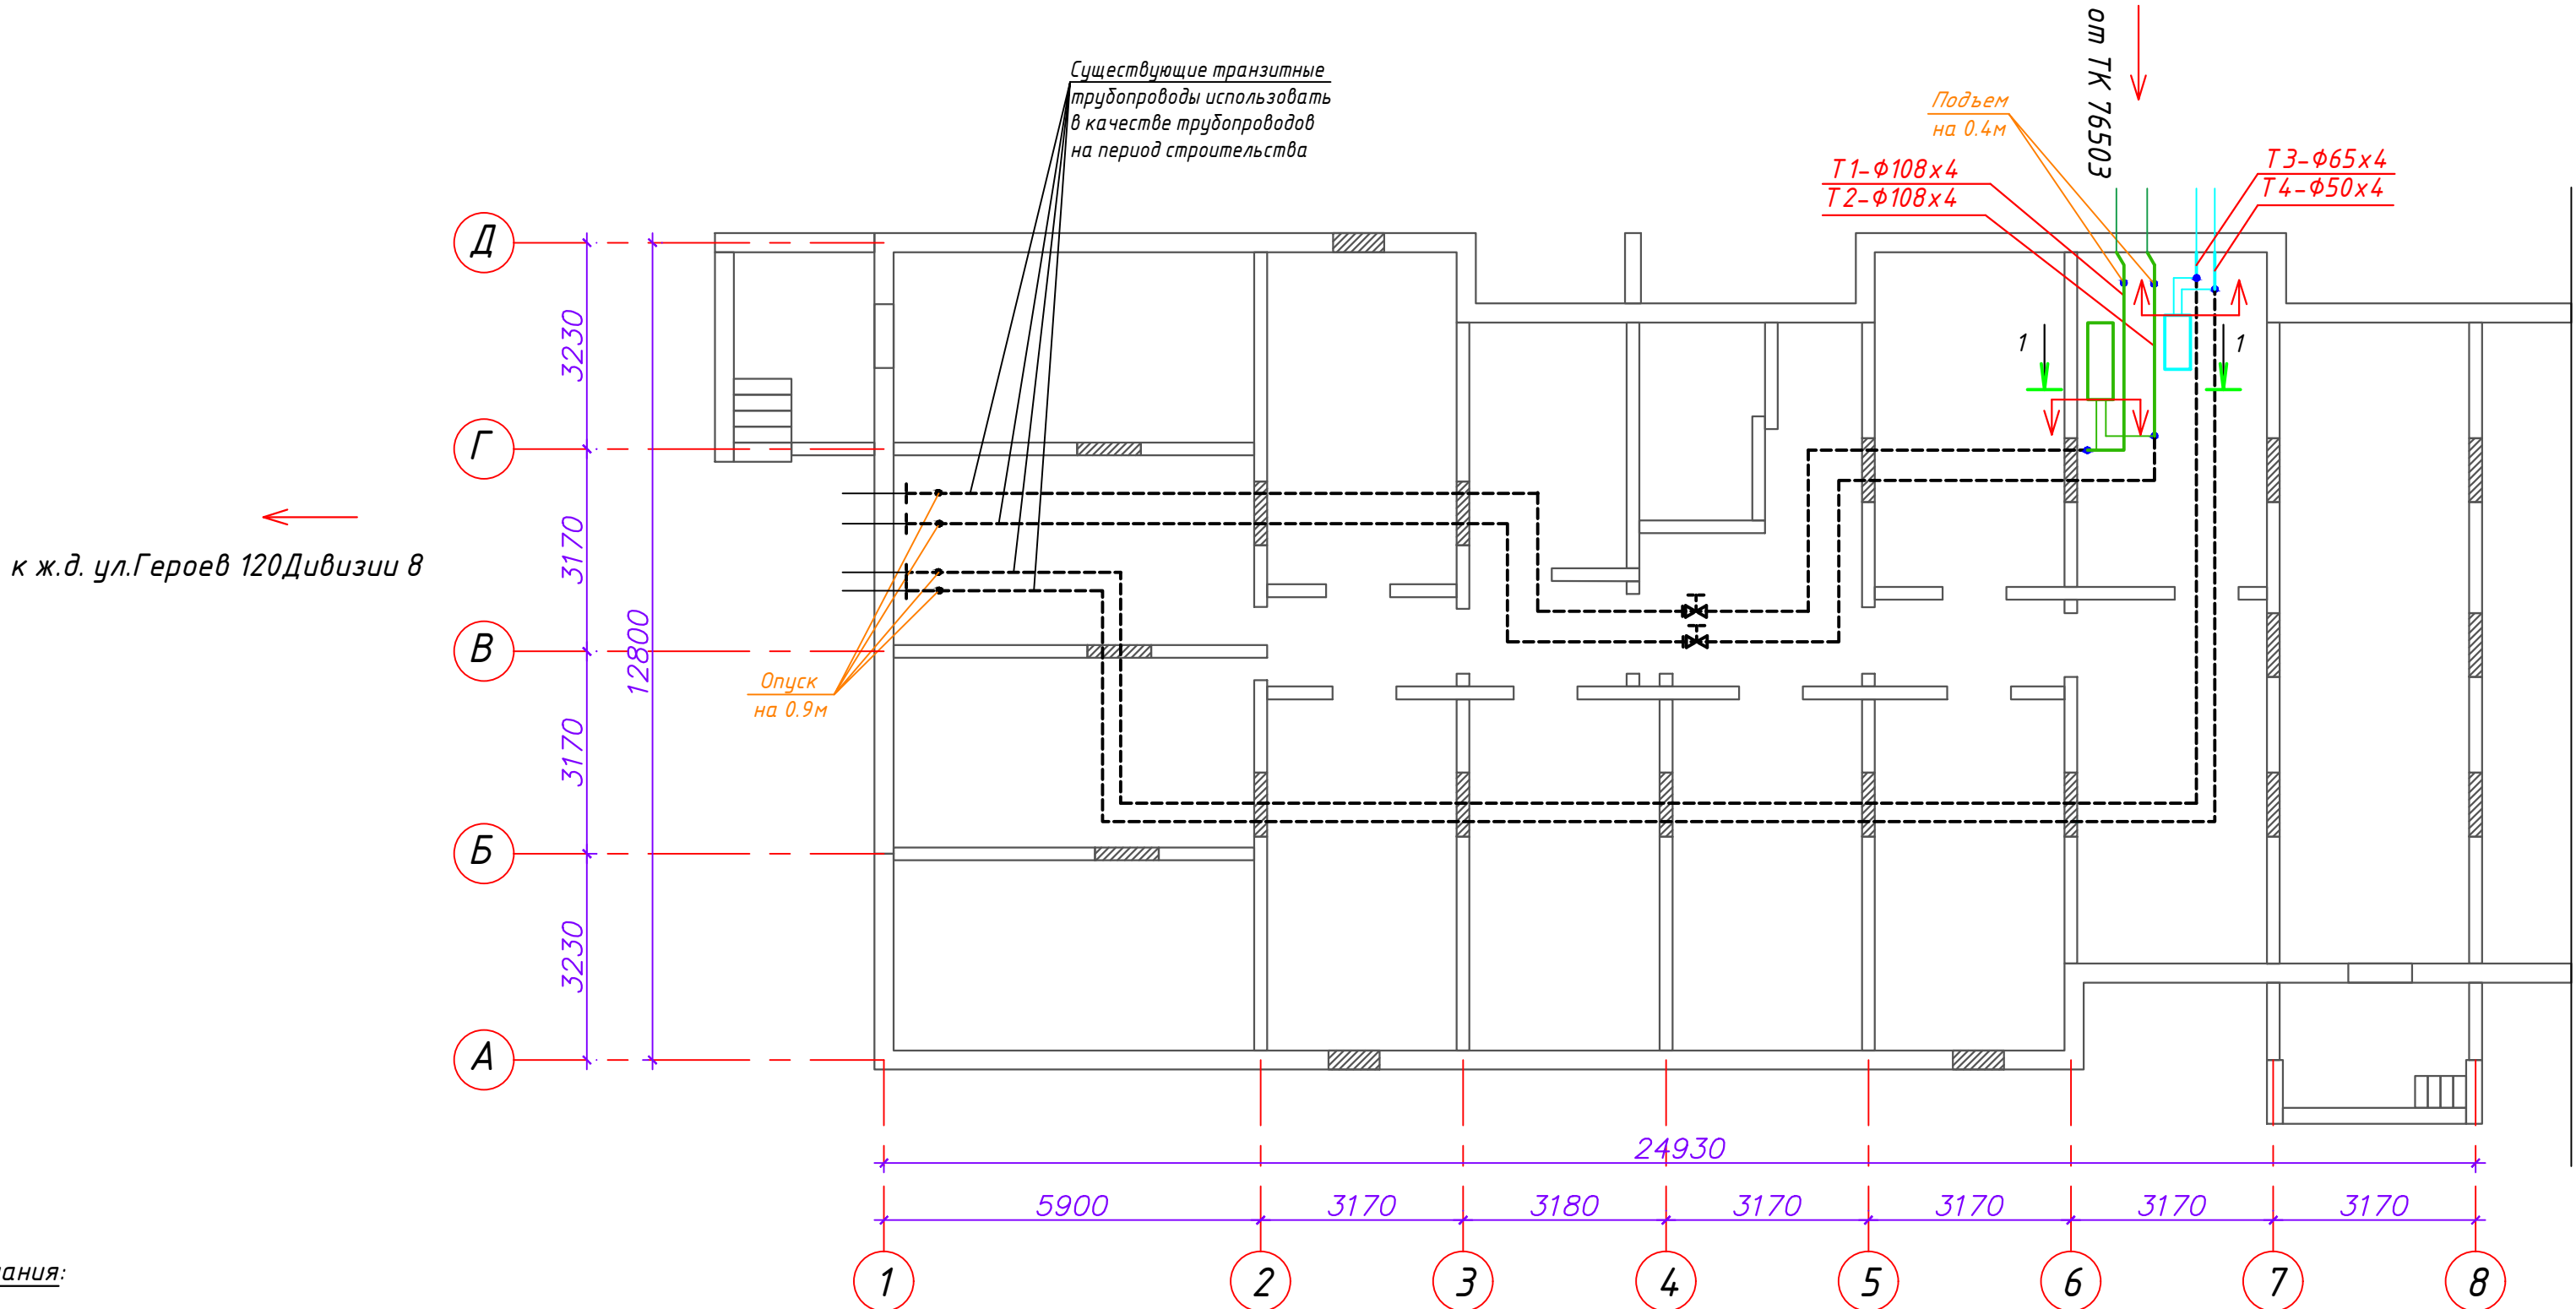

Примечания:
1. Строительные планы показаны условно.
2. Для Т1, Т2 применяются трубы стальные электросварные по ГОСТ 10704-91.
3. Для Т3, Т4 применяются трубы водогазопроводные с цинковым покрытием по ГОСТ 3262-75.
↓ ↓ - граница проектирования
----- - теплосеть на период строительства

						271.06/08.25-ТС			
						"Реконструкция тепловых сетей от котельной по ул. Героев 120 Дивизии, 5/1 до здания по ул. Героев 120 Дивизии, 7, 9, 10, 12, 14, ул. Пономарева, 1, 3, 5; транзитных трубопроводов в жилых домах по ул. Героев 120 Дивизии, 10, 16, 18, ул. Уручская, 1, 2, 4, 13, ул. Водолажского, 17, ул. Садовая, 9; демонтаж действующих тепловых сетей в границах ул. Героев 120 Дивизии, ул. Уручская, ул. Почтовая в г. Минске"			
Изм.	Кол.уч.	Лист	№ док.	Подпись	Дата	Приложение 2	Стадия	Лист	Листов
ГИП		Баканов			09.25		ПП	5	
Разраб.		Никрашевич			09.25				
Проверил		Баканов			09.25				
Утвердил.		Баканов			09.25	Схема трубопроводов Т1, Т2, Т3, Т4 в здании по ул. Героев 120 Дивизии, 10	ООО "КомплексЭнергоПроект"		
Н.контр.		Ланец			09.25				

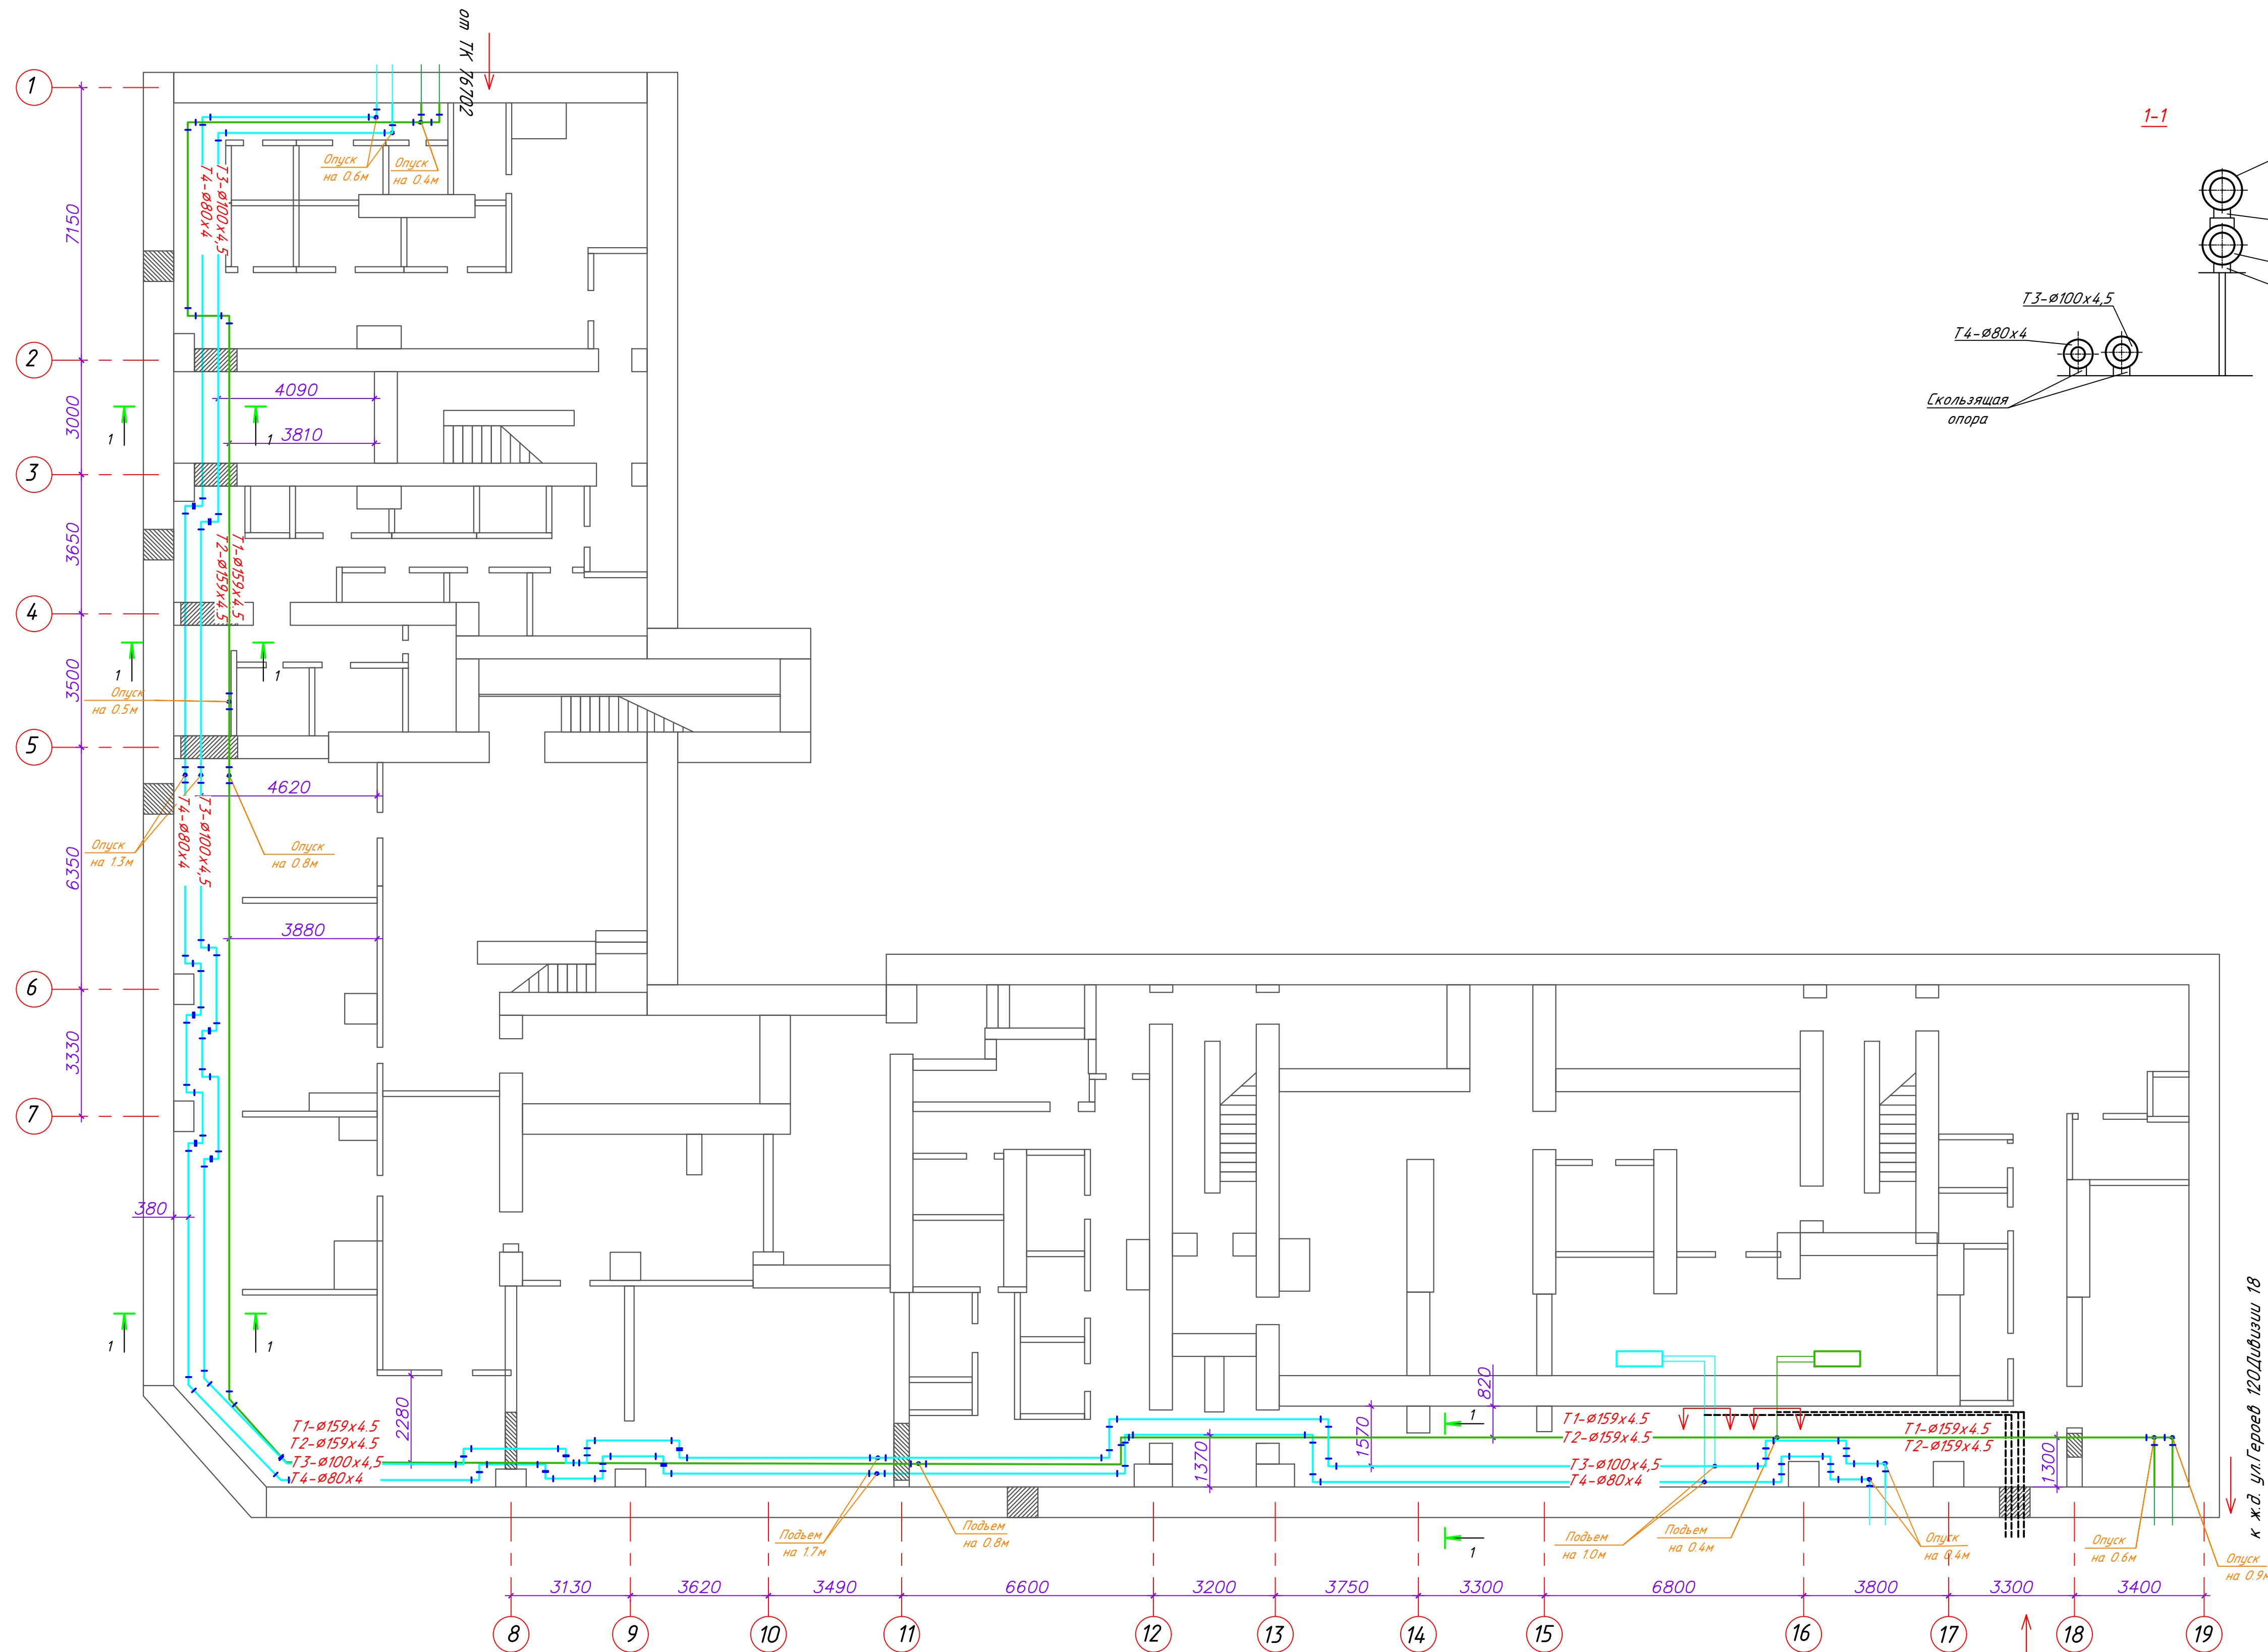


Примечания:

1. Строительные планы показаны условно.
2. Для T1, T2 применяются трубы стальные электросварные по ГОСТ 10704-91.
3. Для T3, T4 применяются трубы водогазопроводные с цинковым покрытием по ГОСТ 3262-75.

↓ ↓ - граница проектирования

----- - теплотсе на период строительства

						271.06/08.25-ТС		
						Реконструкция тепловых сетей от котельной по ул. Героев 120 Дибизы, 5/1 до здания по ул. Героев 120 Дибизы, 7, 9, 10, 12, 14, ул. Покотарева, 1, 3, 5, проектируемых трубопроводов в жилых домах по ул. Героев 120 Дибизы, 10, 16, 18, ул. Звучася, 1, 2, 4, 10, ул. Водяжская, 17, ул. Сабаров, 8, выходящих действующих тепловых сетей в границах ул. Героев 120 Дибизы, ул. Звучася, ул. Почтовая в г. Миске		
Изм.	Кол. ч.	Лист	№ док.	Подпись	Дата			
ГИП	Баканов			09.25			Статус	Лист
Разраб.	Чикрашевич			09.25		Приложение 2		
Проверил	Баканов			09.25			ЛП	6
Утвердил	Баканов			09.25				
						000		
Н.контр.	Ланец			09.25		"Комплекс ЭнергоПроект"		
						000		
						"Комплекс ЭнергоПроект"		
						000		
						"Комплекс ЭнергоПроект"		
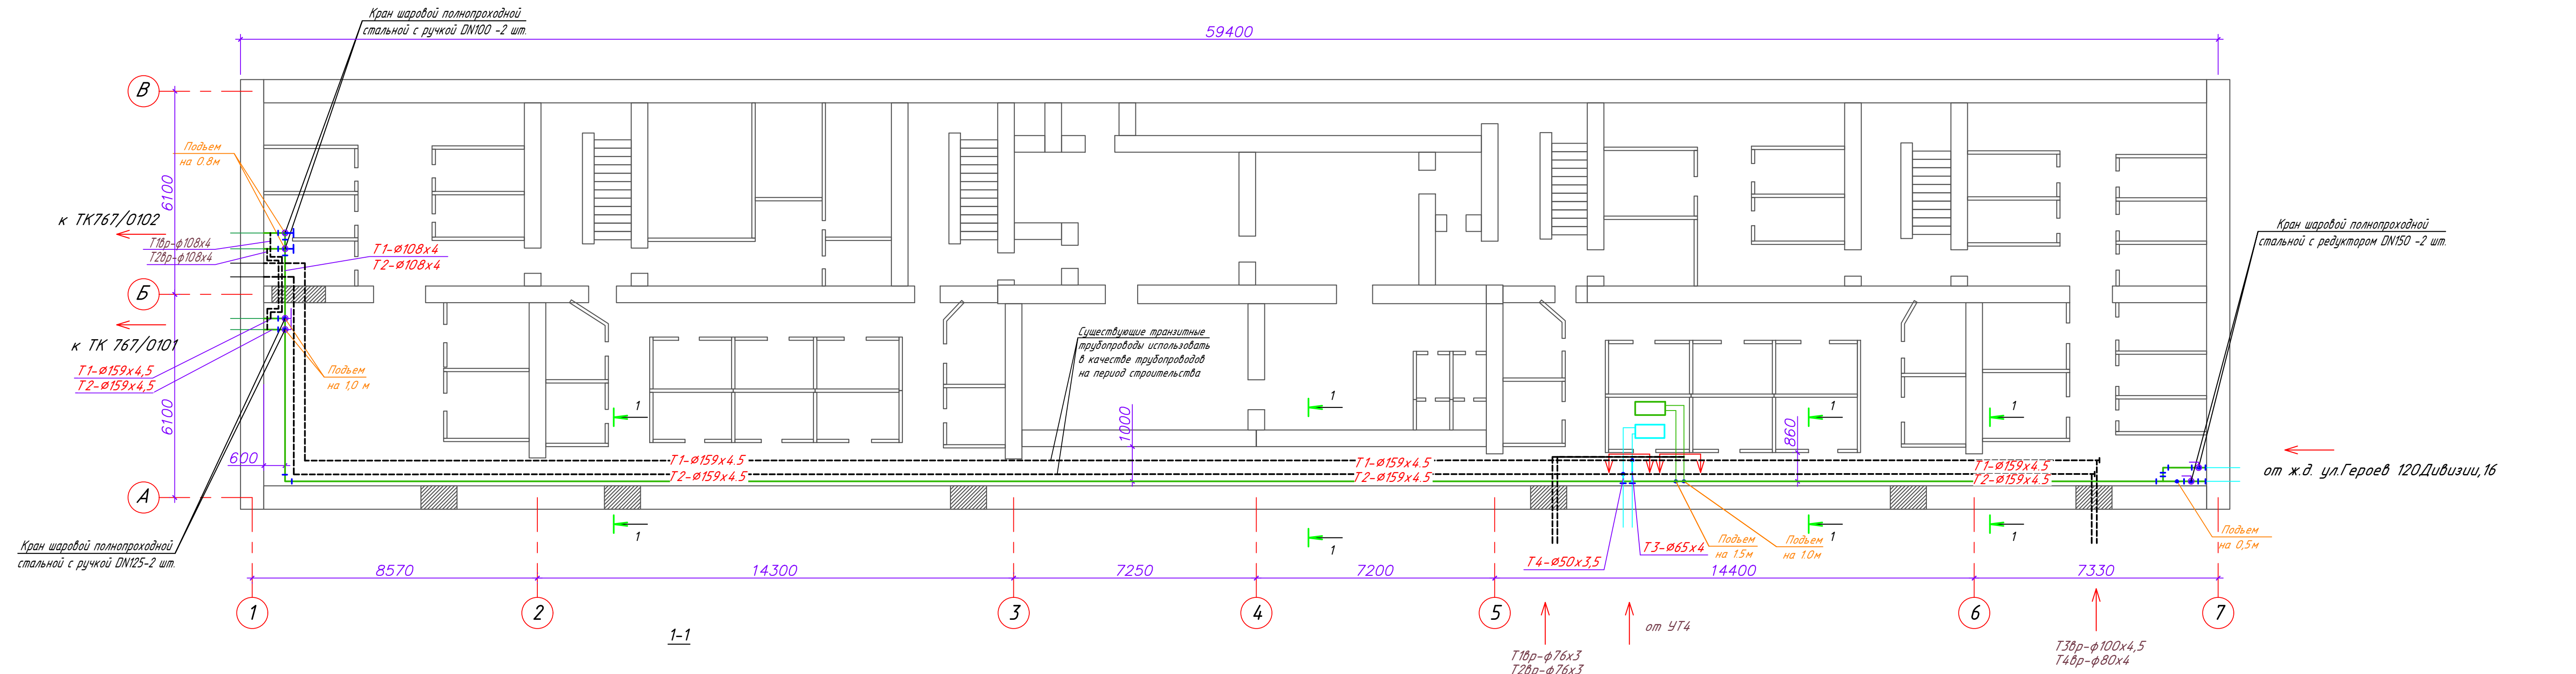


Примечания:


1. Строительные планы показаны условно.
2. Для T1, T2 применяются трубы стальные электросварные по ГОСТ 10704-91.
3. Для T3, T4 применяются трубы водогазопроводные с цинковым покрытием по ГОСТ 3262-75.

↓ - граница проектирования

----- - теплосеть на период строительства

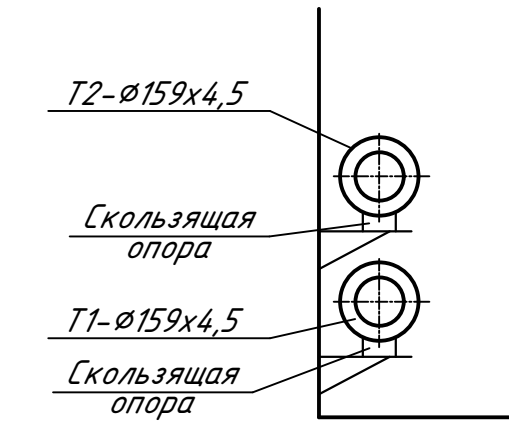

						271.06/08.25-ТС		
						Реконструкция тепловых сетей от котельной по ул. Героев 120 Дивизии, 5/1 до здания по ул. Героев 120 Дивизии, 7, 9, 10, 12, 14, ул. Понятова, 1, 3, 5; транзитных трубопроводов в жилых домах по ул. Героев 120 Дивизии, 10, 16, 18, ул. Урицкая, 1, 2, 4, 13, ул. Водолажского, 17, ул. Садовая, 9; демонтаж недействующих тепловых сетей в границах ул. Героев 120 Дивизии, ул. Урицкая, ул. Почтовая в г. Минске		
Изм.	Лист	уч.	№ док.	Подпись	Дата	Приложение 2	Стадия	Лист
ГИП	Баканов				09.25		ПП	7
Разраб.	Чикрашевич				09.25			
Проверил	Баканов				09.25			
Утвердил	Баканов				09.25	Схема трубопроводов T1, T2, T3, T4 в здании по ул. Героев 120 Дивизии, 18	000	
Н.контр.	Ланец				09.25		"Комплекс ЭнергоПроект"	

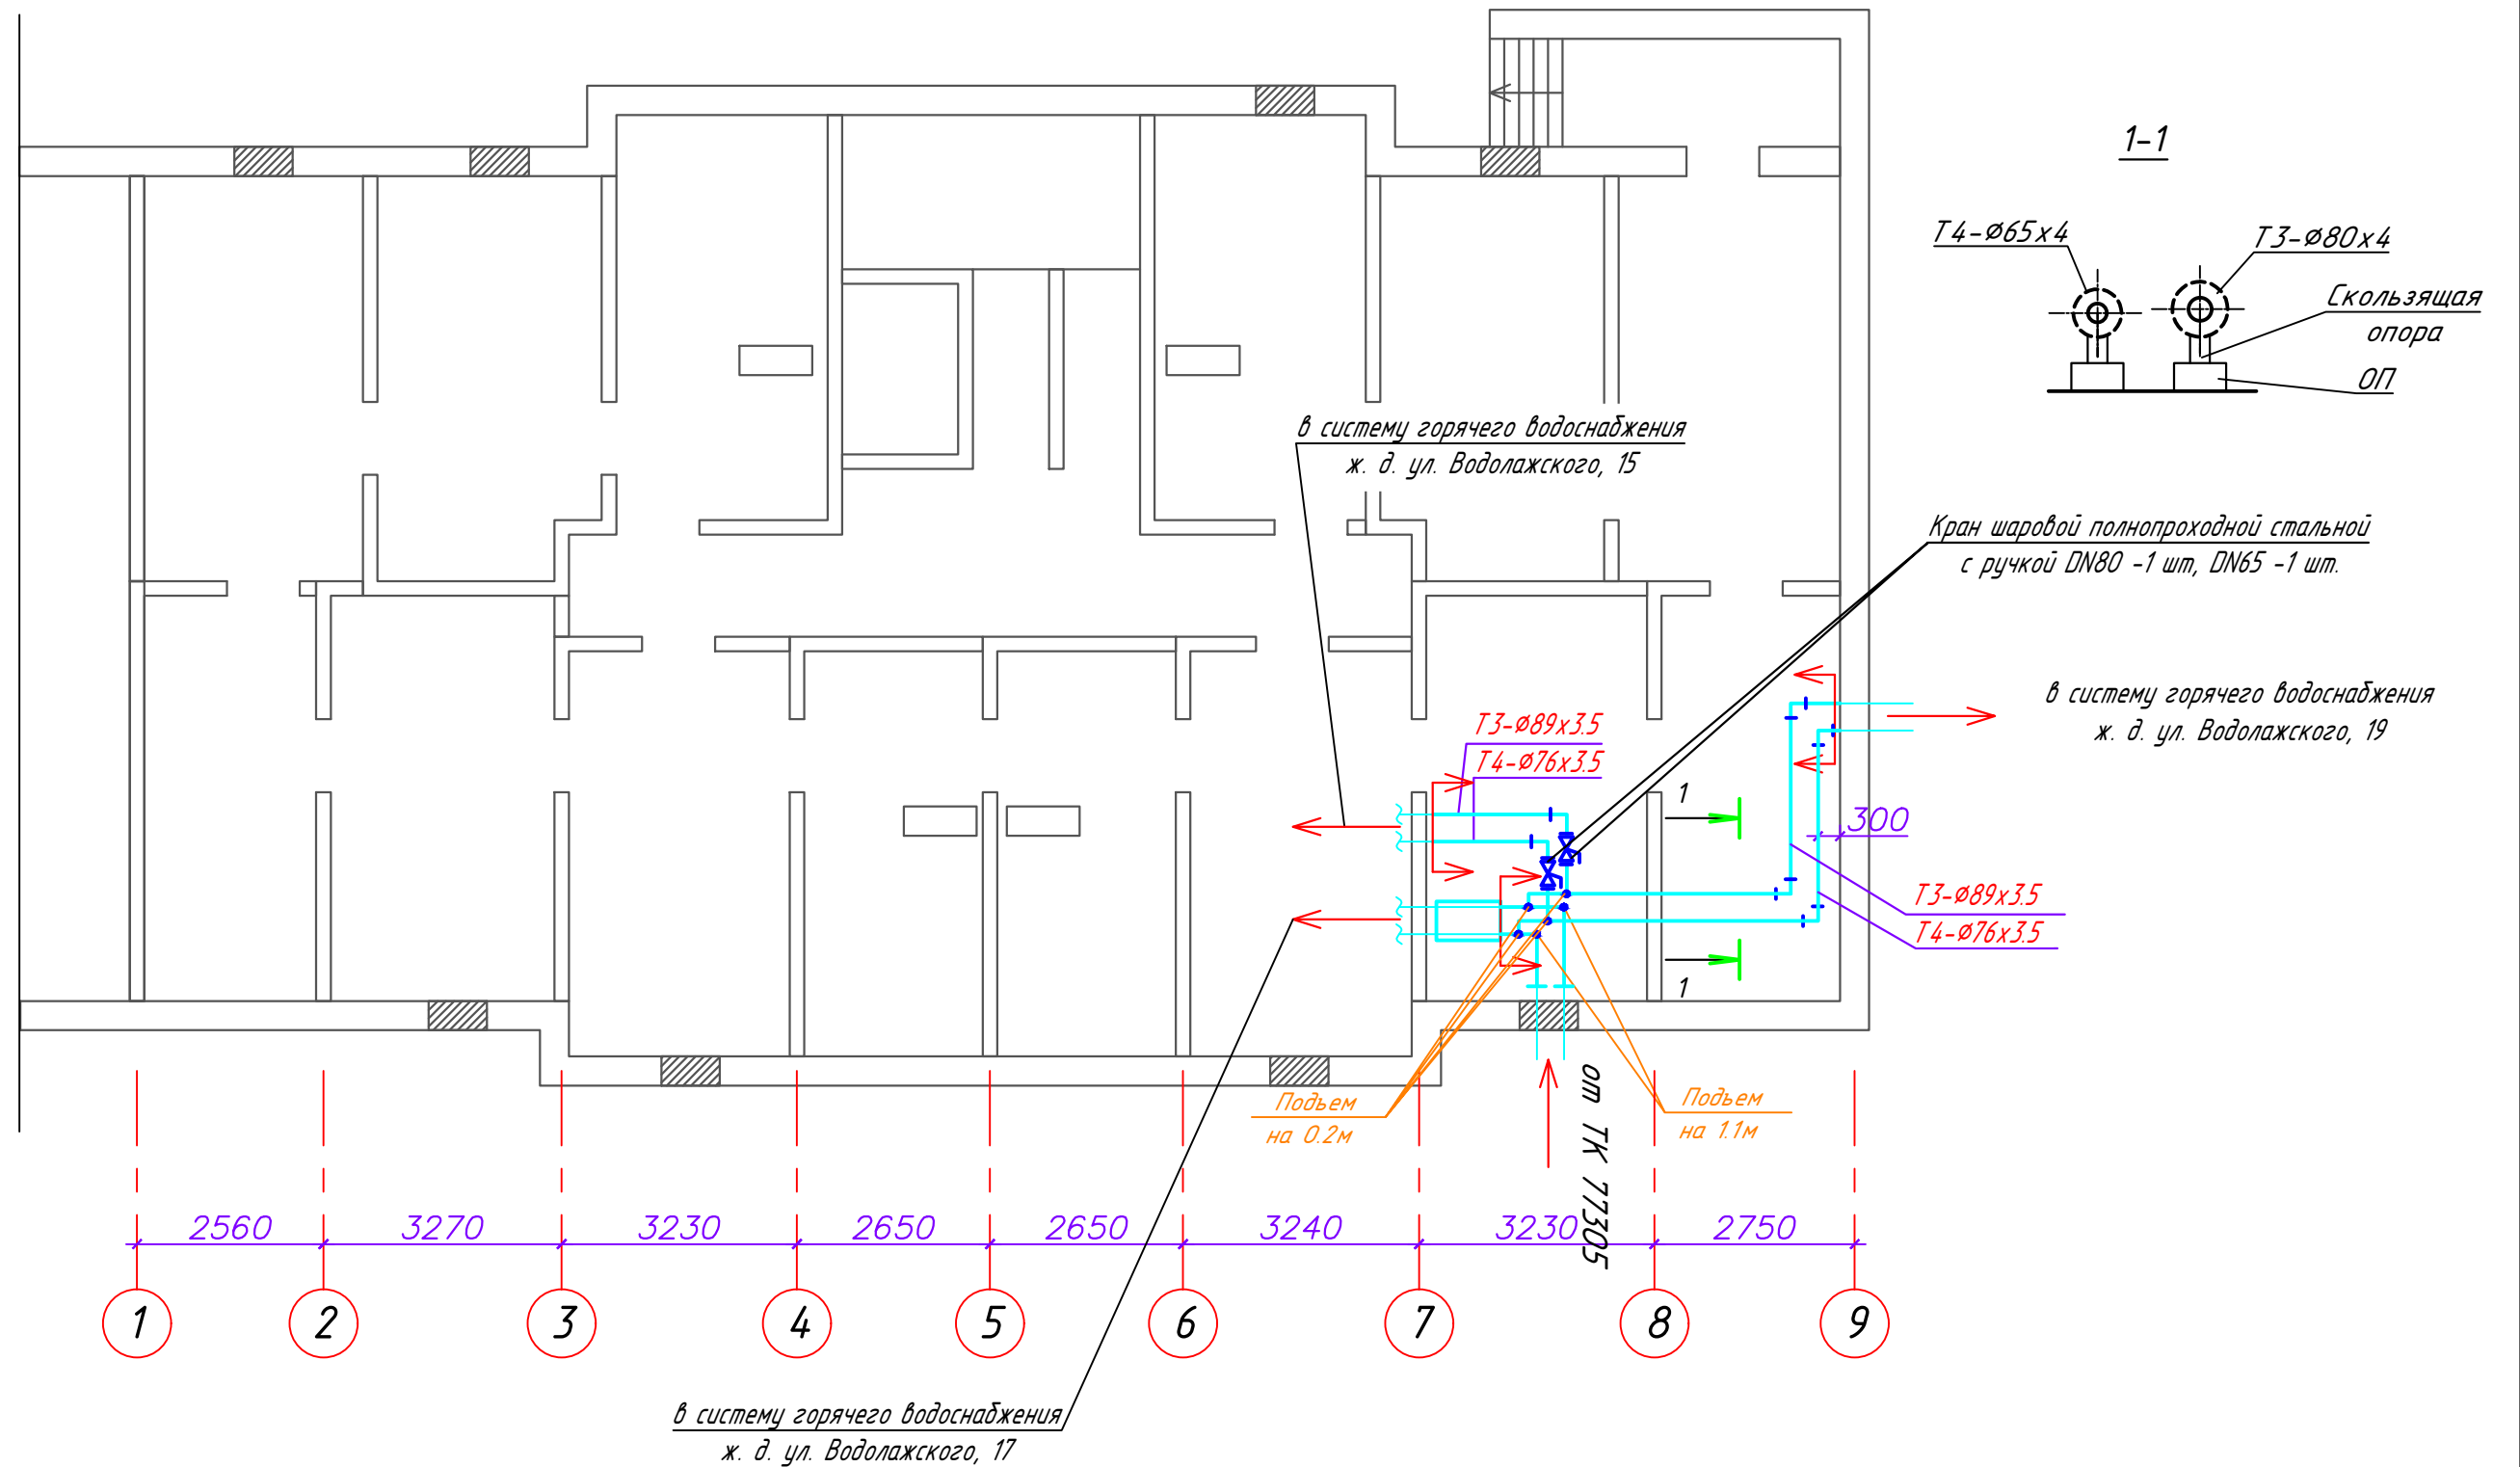


Примечания:

1. Строительные планы показаны условно.
2. Для Т3,Т4 применяются трубы водопроводные с цинковым покрытием по ГОСТ 3262-75.

↓ ↓ - граница проектирования

----- - теплосеть на период строительства

						271.06/08.25-ТС		
						"Реконструкция тепловых сетей от котельной по ул. Героев 120 Дивизии, 5/1 до здания по ул. Героев 120 Дивизии, 7, 9, 10, 12, 14, ул. Пономарева, 1, 3, 5; транзитных трубопроводов в жилых домах по ул. Героев 120 Дивизии, 10, 16, 18, ул. Уручская, 1, 2, 4, 13, ул. Водолажского, 17, ул. Садовая, 9; демонтаж действующих тепловых сетей в границах ул. Героев 120 Дивизии, ул. Уручская, ул. Почтовая в г. Минске"		
Изм.	Кол. уч.	Лист	№ док.	Подпись	Дата	Приложение 2	Стадия	Лист
ГИП		Баканов			09.25		ПП	8
Разраб.		Никрашевич			09.25			
Проверил		Баканов			09.25			
Утвердил		Баканов			09.25	Схема трубопроводов Т1, Т2, Т3, Т4 в здании по ул. Водолажского, 17	000 "Комплекс ЭнергоПроект"	
Н.контр.		Ланец			09.25			

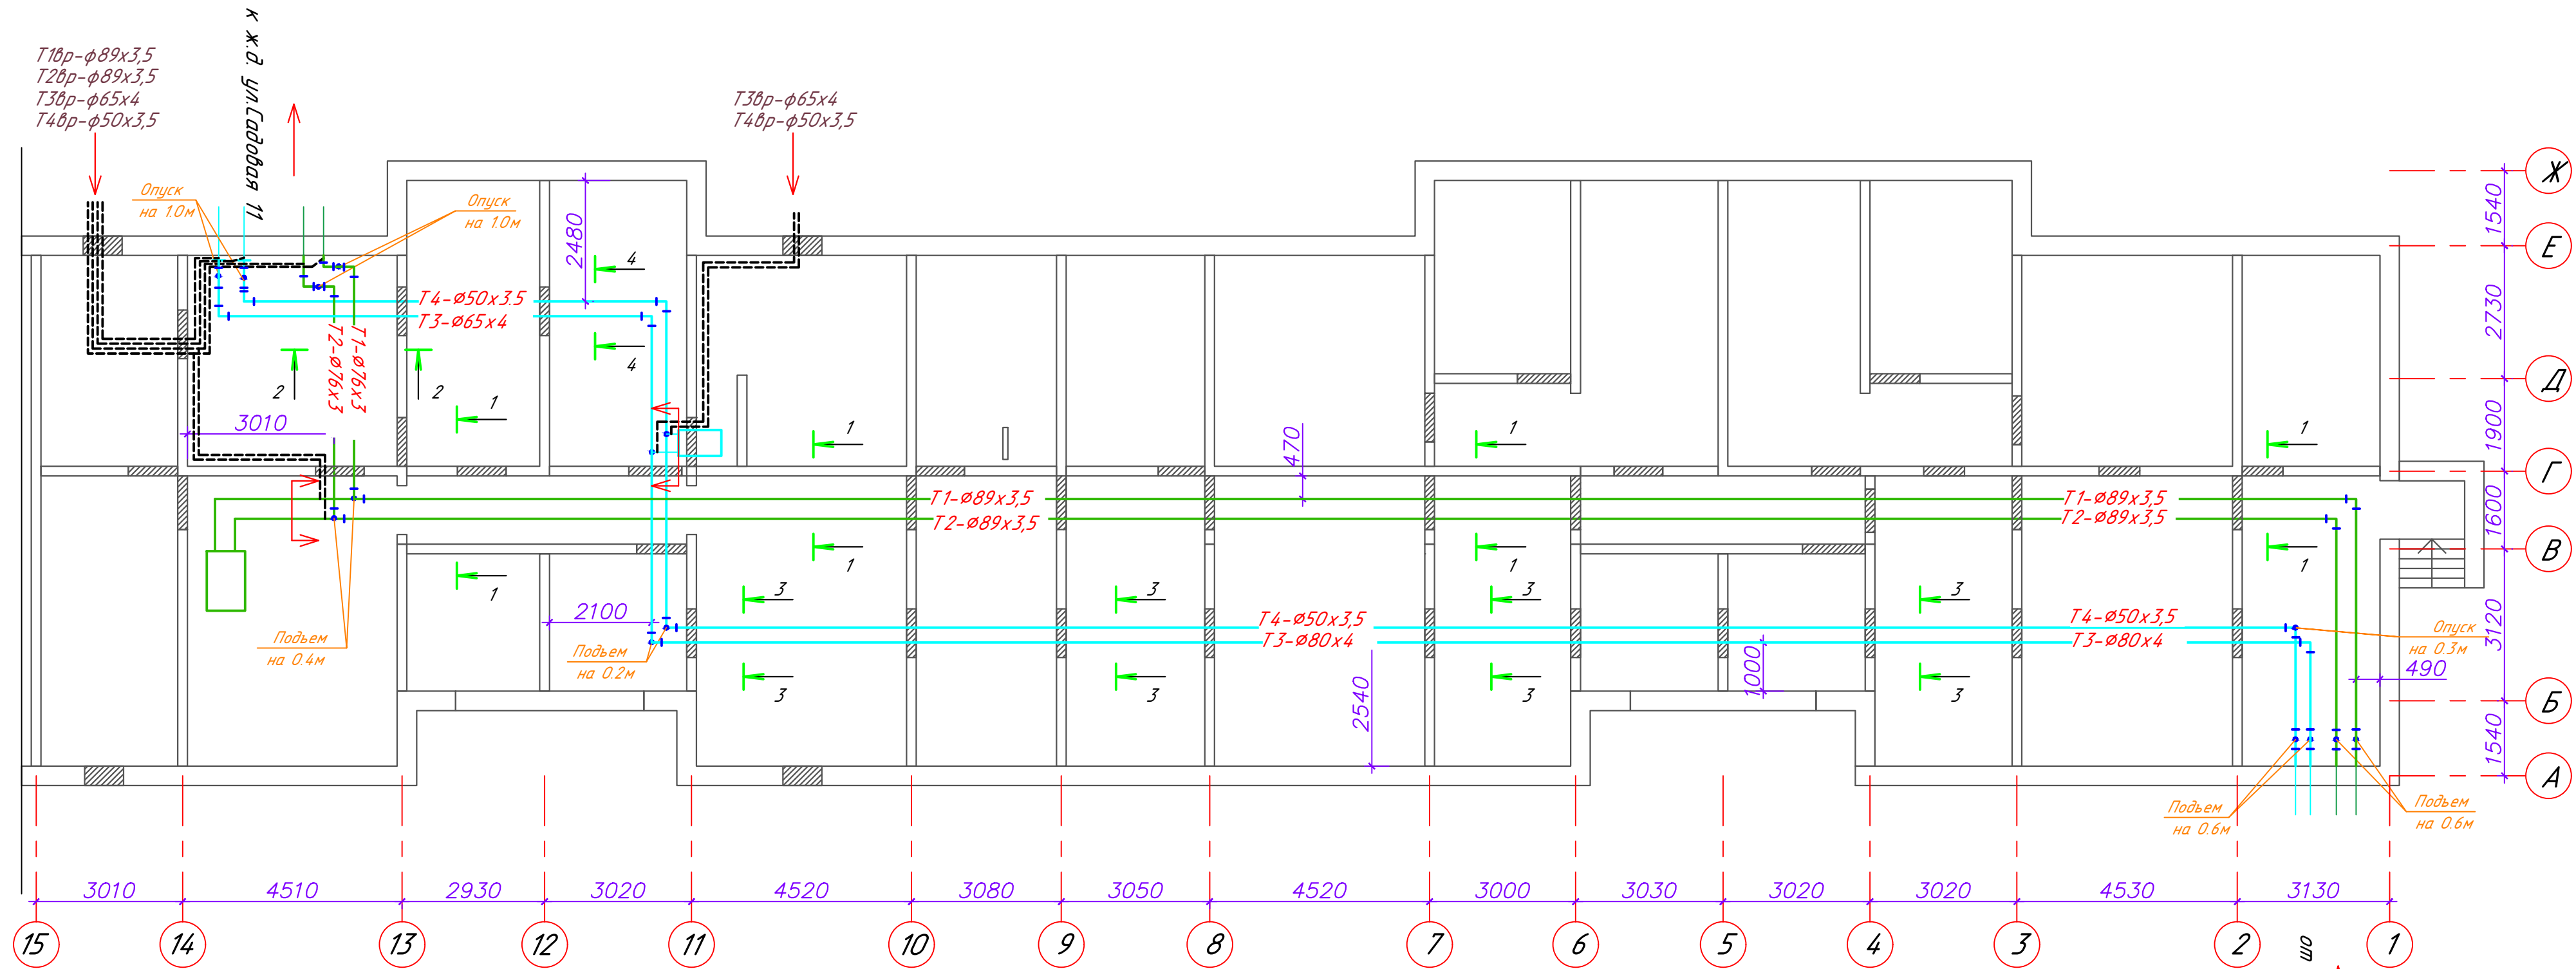

Примечания:


1. Строительные планы показаны условно.


2. Для T1, T2 применяются трубы стальные электросварные по ГОСТ 10704-91.

3. Для T3, T4 применяются трубы водогазопроводные с цинковым покрытием по ГОСТ 3202-75.

----- - граница проектирования

----- - теплоть на период строительства

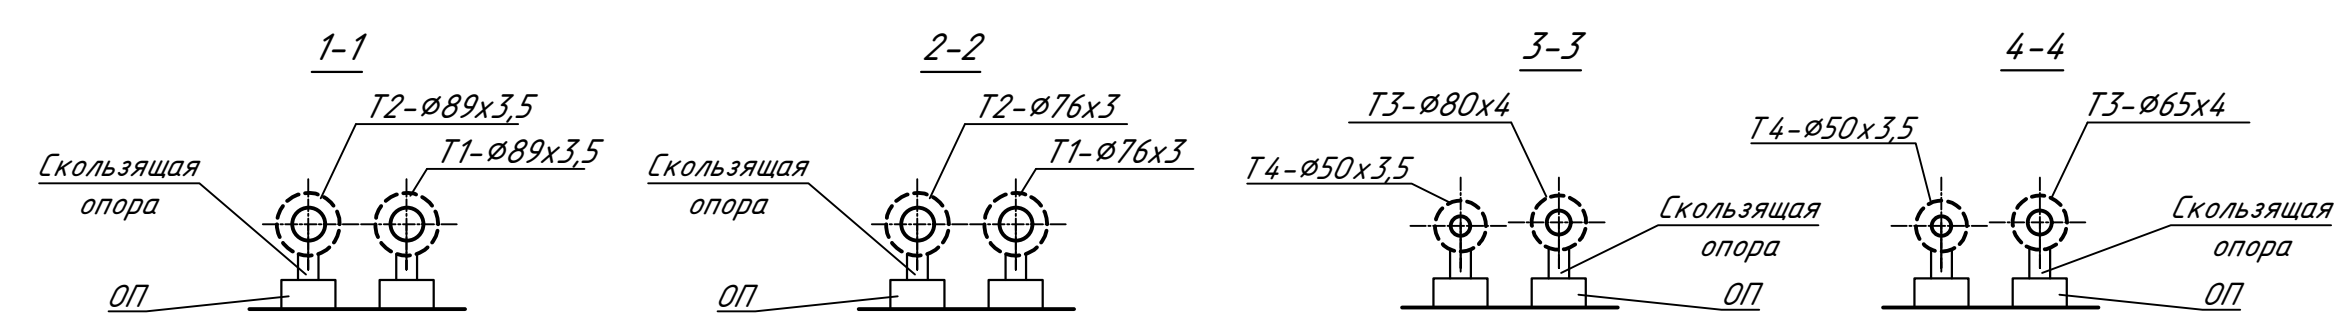

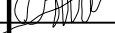						271.06/08.25-ТС			
						"Реконструкция тепловых сетей от котельной по ул. Героев 120 Дивизии, 5/1 до здания по ул. Героев 120 Дивизии, 7, 9, 10, 12, 14, ул. Пономарева, 1, 3, 5; транзитных трубопроводов в жилых домах по ул. Героев 120 Дивизии, 10, 16, 18, ул. Уручская, 1, 2, 4, 13, ул. Водолажского, 17, ул. Садовая, 9; демонтаж действующих тепловых сетей в границах ул. Героев 120 Дивизии, ул. Уручская, ул. Почтовая в г. Минске"			
Изм.	Кол. уч.	Лист	№ док.	Подпись	Дата				
ГИП		Баканов			09.25	Приложение 2	Стадия	Лист	Листов
Разраб.		Никрашевич			09.25		ПП	9	
Проверил		Баканов			09.25				
Утвердил		Баканов			09.25	Схема трубопроводов Т1, Т2, Т3, Т4 в здании по ул. Садовая, 9	000		
Н.контр.		Ланец			09.25		"КомплексЭнергоПроект"		
						Формат А4х3			