Ситуационная схема

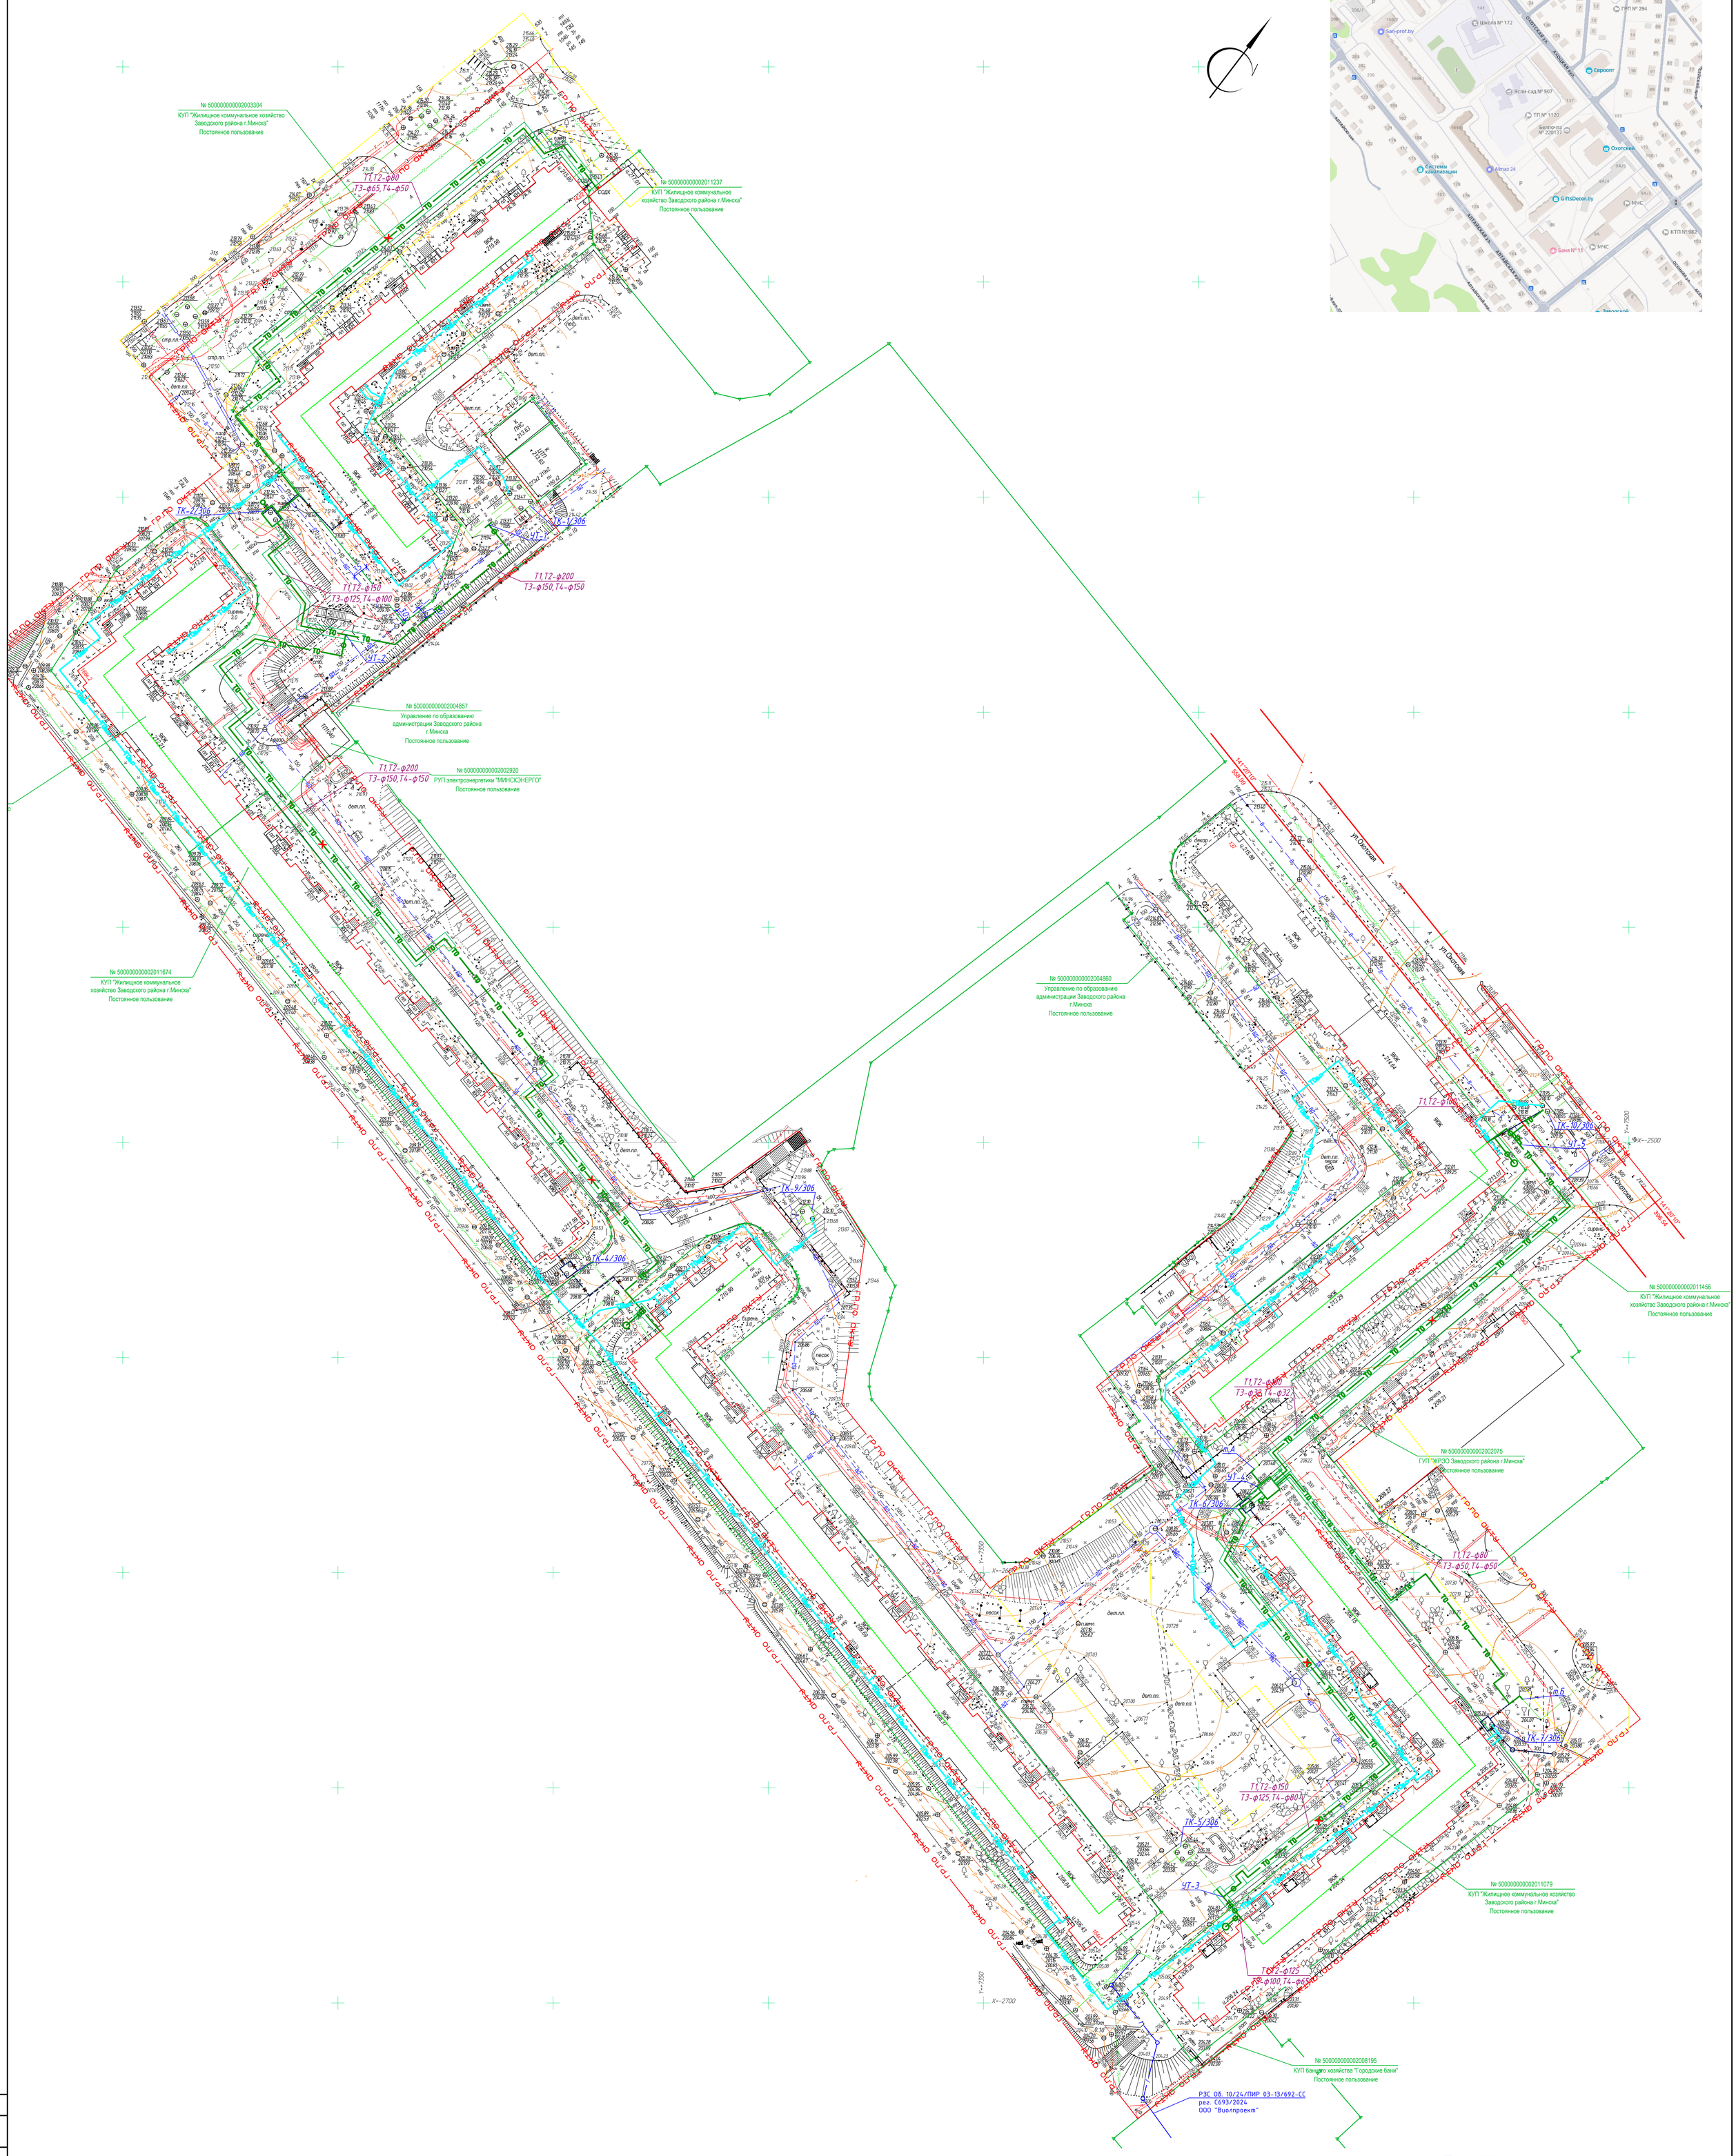
№ 500000000002003304
КУП "Жилищное коммунальное хозяйство Заводского района г.Минска"
Постоянное пользование
№ 500000000002011237
КУП "Жилищное коммунальное хозяйство Заводского района г.Минска"
Постоянное пользование
№ 500000000002004857
Управление по образованию администрации Заводского района г.Минска
Постоянное пользование
№ 500000000002002920
РУП электроэнергетики "МИНСКЭНЕРГО"
Постоянное пользование
№ 500000000002011674
КУП "Жилищное коммунальное хозяйство Заводского района г.Минска"
Постоянное пользование
№ 500000000002004860
Управление по образованию администрации Заводского района г.Минска
Постоянное пользование
№ 500000000002011456
КУП "Жилищное коммунальное хозяйство Заводского района г.Минска"
Постоянное пользование
№ 500000000002002075
ГУП "ЖРЭО Заводского района г.Минска"
Постоянное пользование
№ 500000000002011079
КУП "Жилищное коммунальное хозяйство Заводского района г.Минска"
Постоянное пользование
№ 500000000002008195
КУП банного хозяйства "Городские бани"
Постоянное пользование
РЗС 08. 10/24/ПИР 03-13/692-СС
рег. С693/2024
ООО "Виоллпроект"
ул.Охотская
ул.Охотская
ул.Охотская