

Ведомость рабочих чертежей основного комплекта

Лист	Наименование	Примечание
1	Общие данные	
2	Фрагмент плана с трассой В2, аксонометрическая схема трассы В2	

Общие указания

Проект разработан на основании задания на проектирование и в соответствии с СН 2.02.02-2019 "Противопожарное водоснабжение".

Технические решения, принятые в рабочих чертежах, соответствуют требованиям экологических, санитарно-гигиенических, противопожарных и других действующих норм и правил и обеспечивают безопасную для жизни и здоровья людей эксплуатацию объекта при соблюдении предусмотренных рабочими чертежами мероприятий.

Труба водоснабжения В2 монтируется из стальных электросварных прямошовных труб ГОСТ 10704-91. Диаметр трубы 159х2,2, с изоляцией не менее 50 мм, с коэффициентом горючести 0,045, с покровным слоем из оцинкованной стали.

Ведомость ссылочных и прилагаемых документов


Обозначение	Наименование	Примечание
	<u>Ссылочные документы</u>	
сер.4.900-10 вып. 1,2,4	Альбом оборудования, фасонных частей и арматуры для сетей и сооружений водопровода и канализации	
	<u>Прилагаемые документы</u>	
01/10/2025-1Пр/1145-АПТ1.СО	Спецификация оборудования, изделий и материалов	на 1 листе

Инв. N подл.	Взам. инв. N
Подпись и дата	


						01/10/2025-1Пр/1145-АПТ1		
						Модернизация эстакады междоусловных коммуникаций и инженерных сетей ОАО "Гродненская табачная фабрика "Неман" по ул.Орджоникидзе, 18 в г.Гродно		
Изм.	Колич.	Лист	№ док.	Подпись	Дата		Стадия	Лист
Г.И.П.		Радевич		ж.и.Трунт	12.25			Листов
Разраб.		Стёпичев		САД	12.25		С	1
Проверил		Шваб		Шваб	12.25			2
Н.контр.		Купраш		Купраш	12.25	Общие данные	ООО "СВК-ИнвестПроект" г. Минск	



Фрагмент плана с трассой В2

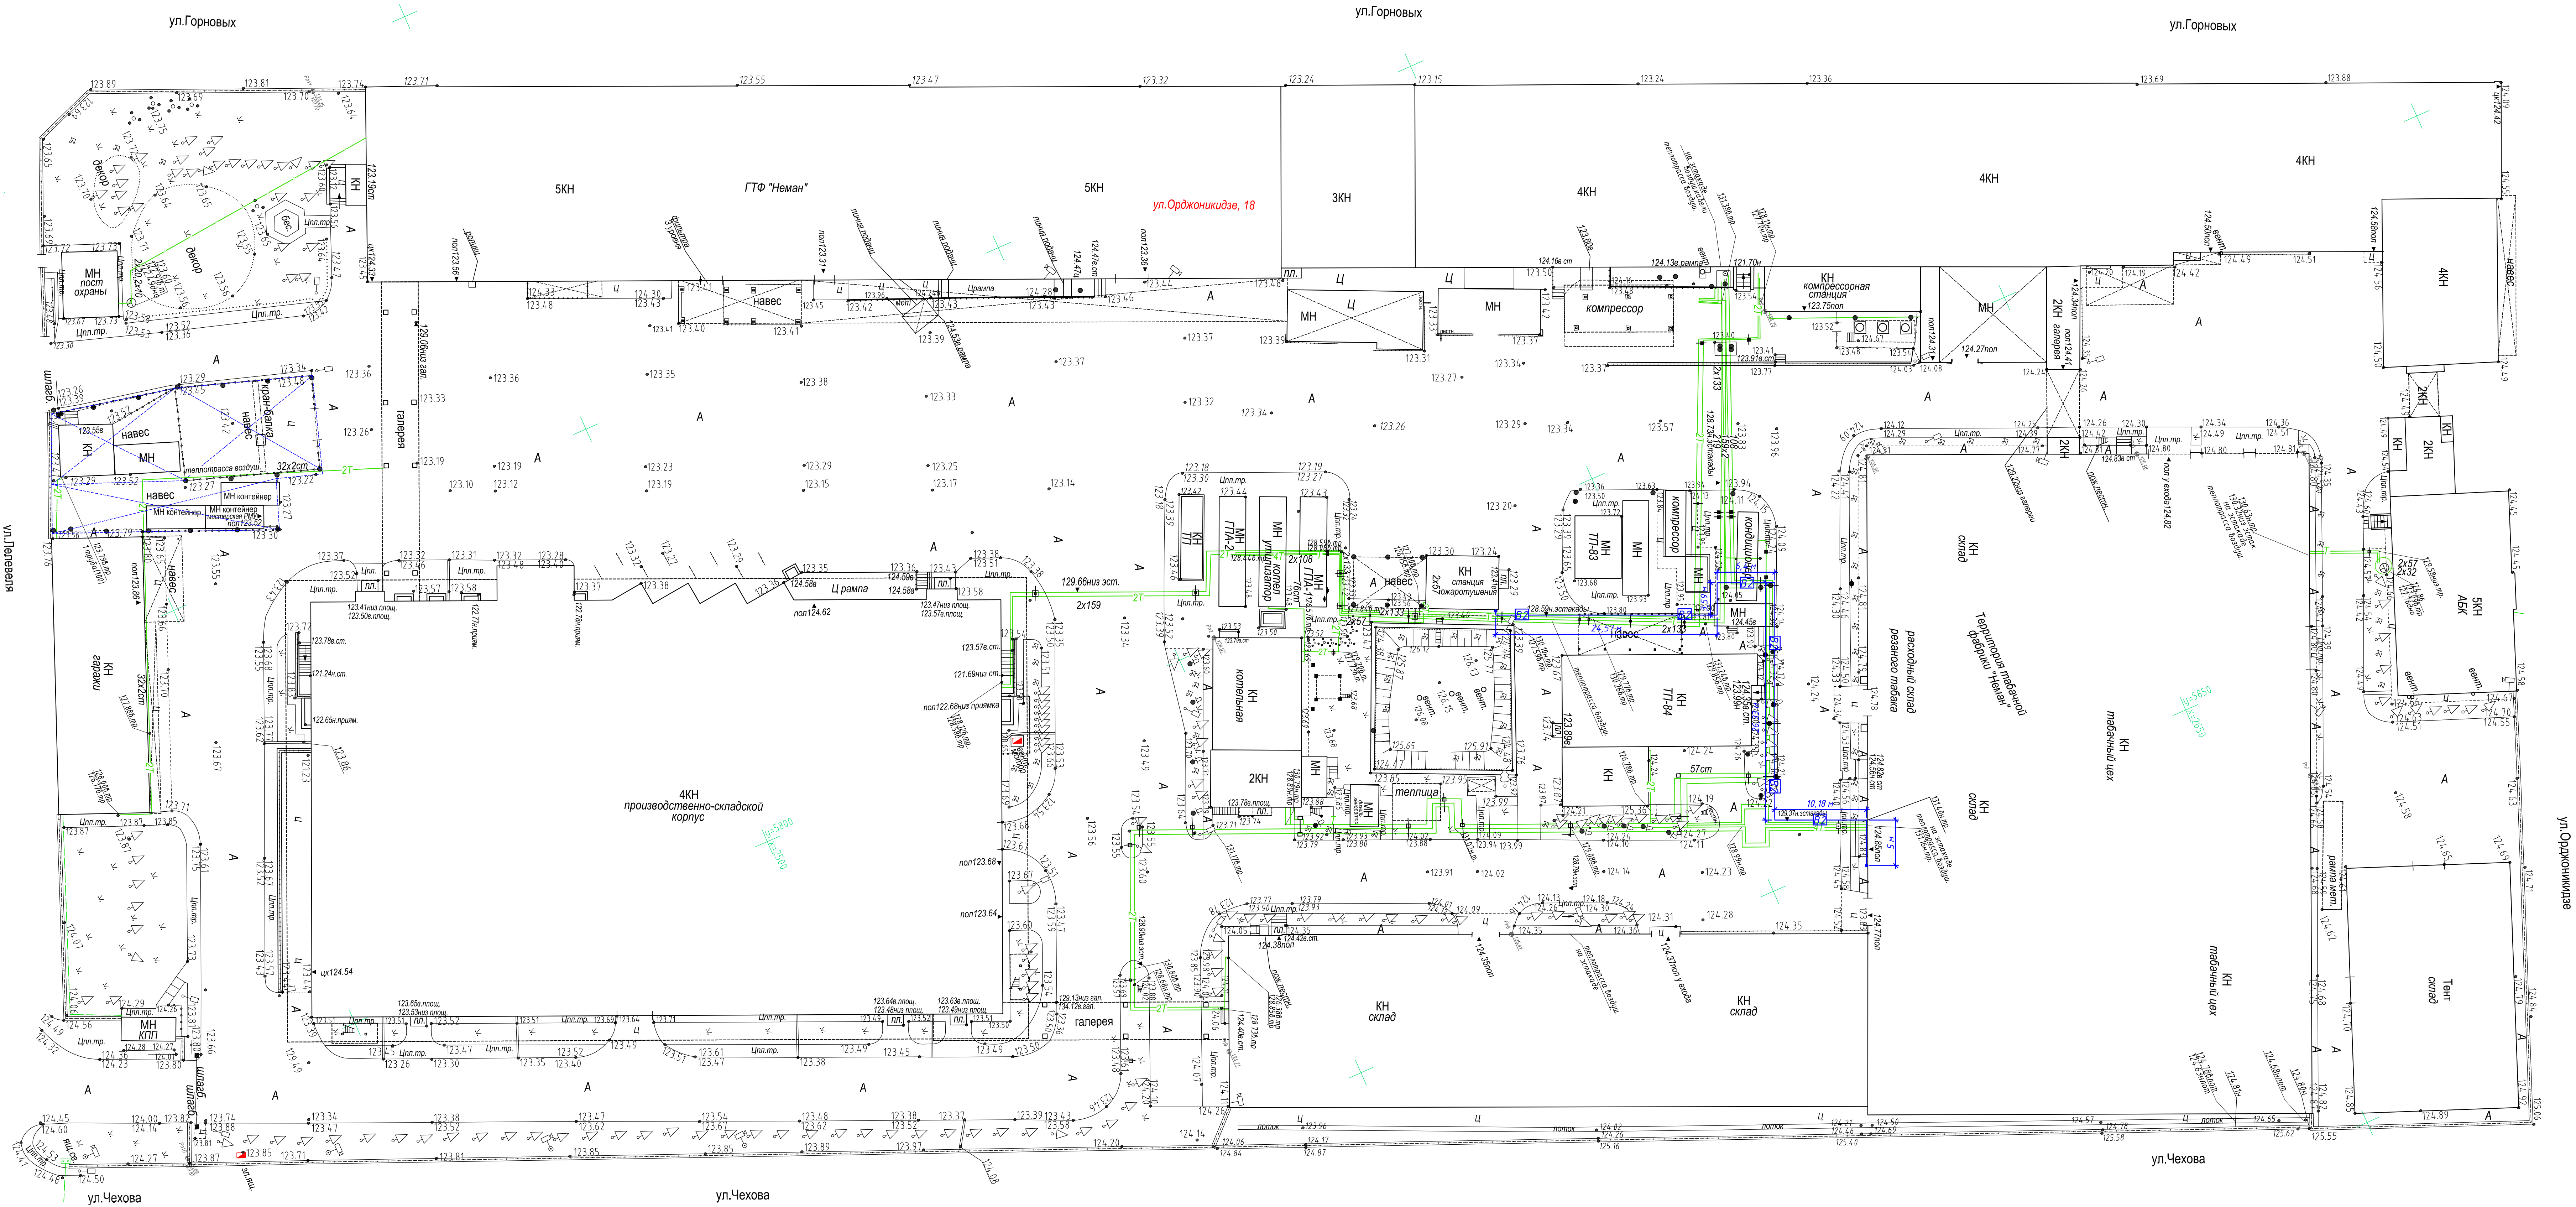

Аксонетрическая схема В2

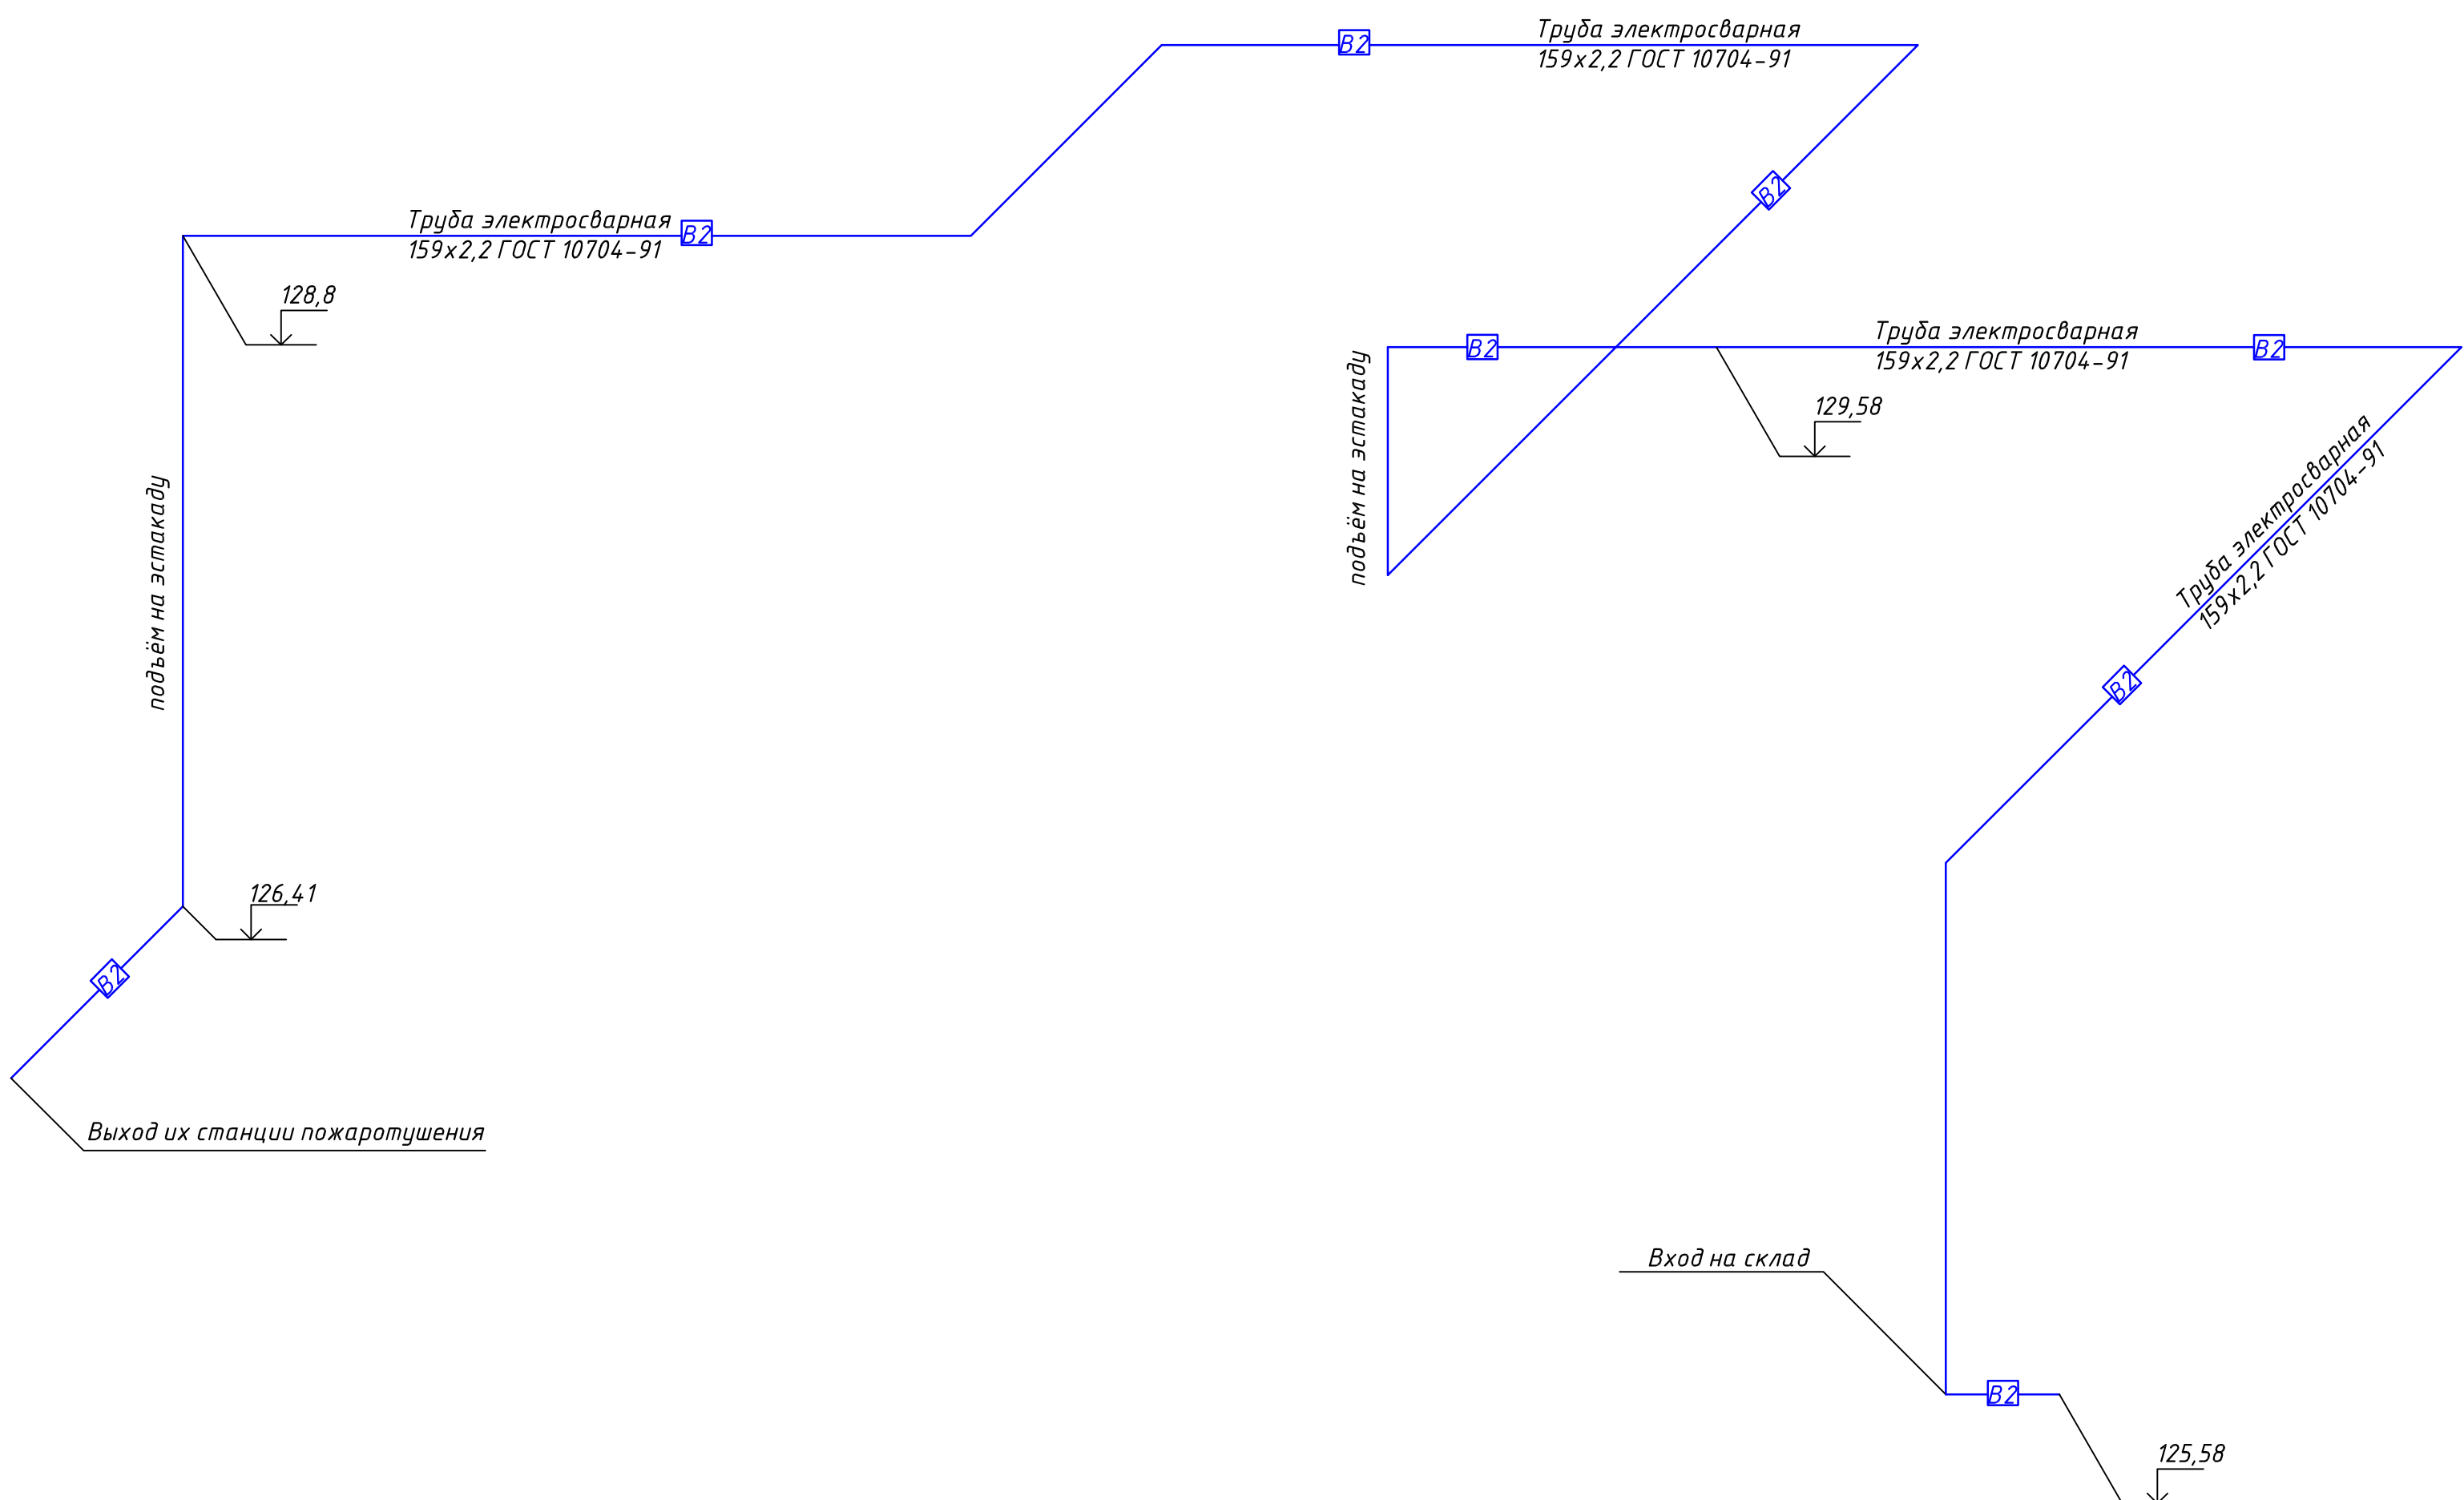

Составлено	12.25
М.П.	
Взам. инж. Н.	
Подп. и дата	
Инж. Н. Подп.	

01/10/2025-11Пр/1145-АПТ1			
Модернизация эстакады нежелезобетонных коммуникаций и инженерных сетей ОАО "Гродненская табачная фабрика "Неман" по ул. Орджоникидзе, 18 в Гродно			
Инж. Колос	Лист №145	Подпись	Дата
Г.П. Букбал			12.25
Разработ	Степичев	12.25	
Проверил	Шваб	12.25	
Н.контр.	Курш	12.25	
Фрагмент плана с трассой В2, аксонетрическая схема трассы В2			000 "СВК-ИнвестПроект" г. Минск
Формат А0			

Согласовано							12.25
						Заяц	
						ЭМ	
		Взам. инв. №					
		Подпись и дата					
Инв. № подл.							

Поз.	Наименование и техническая характеристика	Тип, марка, обозначение документа, опросного листа	Код оборудования, изделия, материала	Завод-изготовитель	Единица измерения	Количество	Масса единицы, кг	Примечание
1	2	3	4	5	6	7	8	9
Система В2								
	Трубы стальные электросварные прямошовные 159х2.2	ГОСТ 10704-91			м	95	8,51	
	Изоляция 50 мм с коэффициентом теплопроводности не менее 0,041Вт/(м*К), с покровным слоем из оцинкованой стали				м	95		
	Отводы стальные 159х2.2 90°				шт.	15		
	Крепления для трубопроводов				кг.	167,83		

						01/10/2025-1Пр/1145-АПТ1.СО			
						Модернизация эстакады межцеховых коммуникаций и инженерных сетей ОАО "Гродненская табачная фабрика "Неман" по ул.Орджоникидзе, 18 в г.Гродно			
Изм.	Кол.уч.	Лист	№ док.	Подпись	Дата		Стадия	Лист	Листов
ГИП		Бухвал			12.25		С	1	1
Разраб.		Стёпичев			12.25	Спецификация оборудования, изделий и материалов	 ООО "СВК-ИнвестПроект" г. Минск		
Проверил		Шваб			12.25				
Н.контр.		Купраш			12.25				