

Инд № подл.	Подпись и дата	Взам. инд №	Согласовано
2-96361			

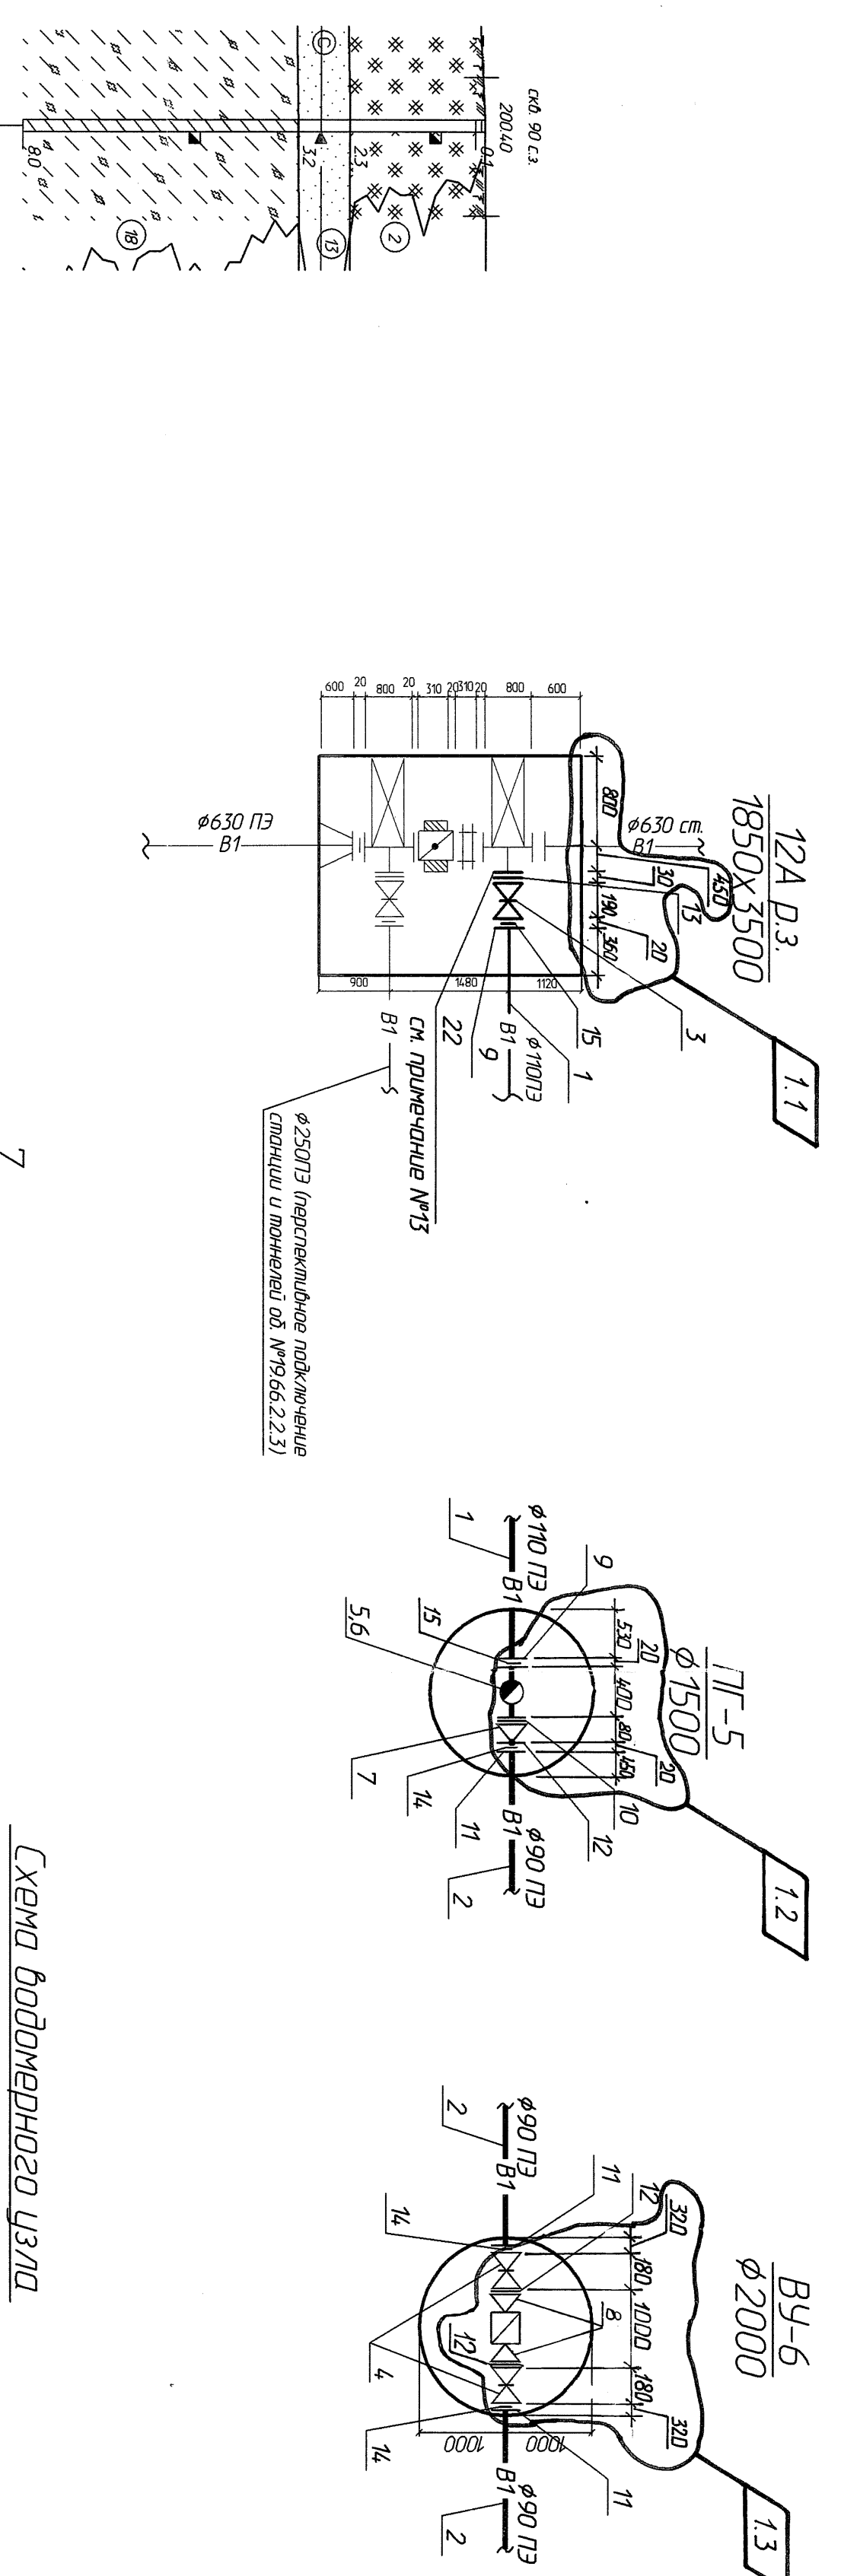
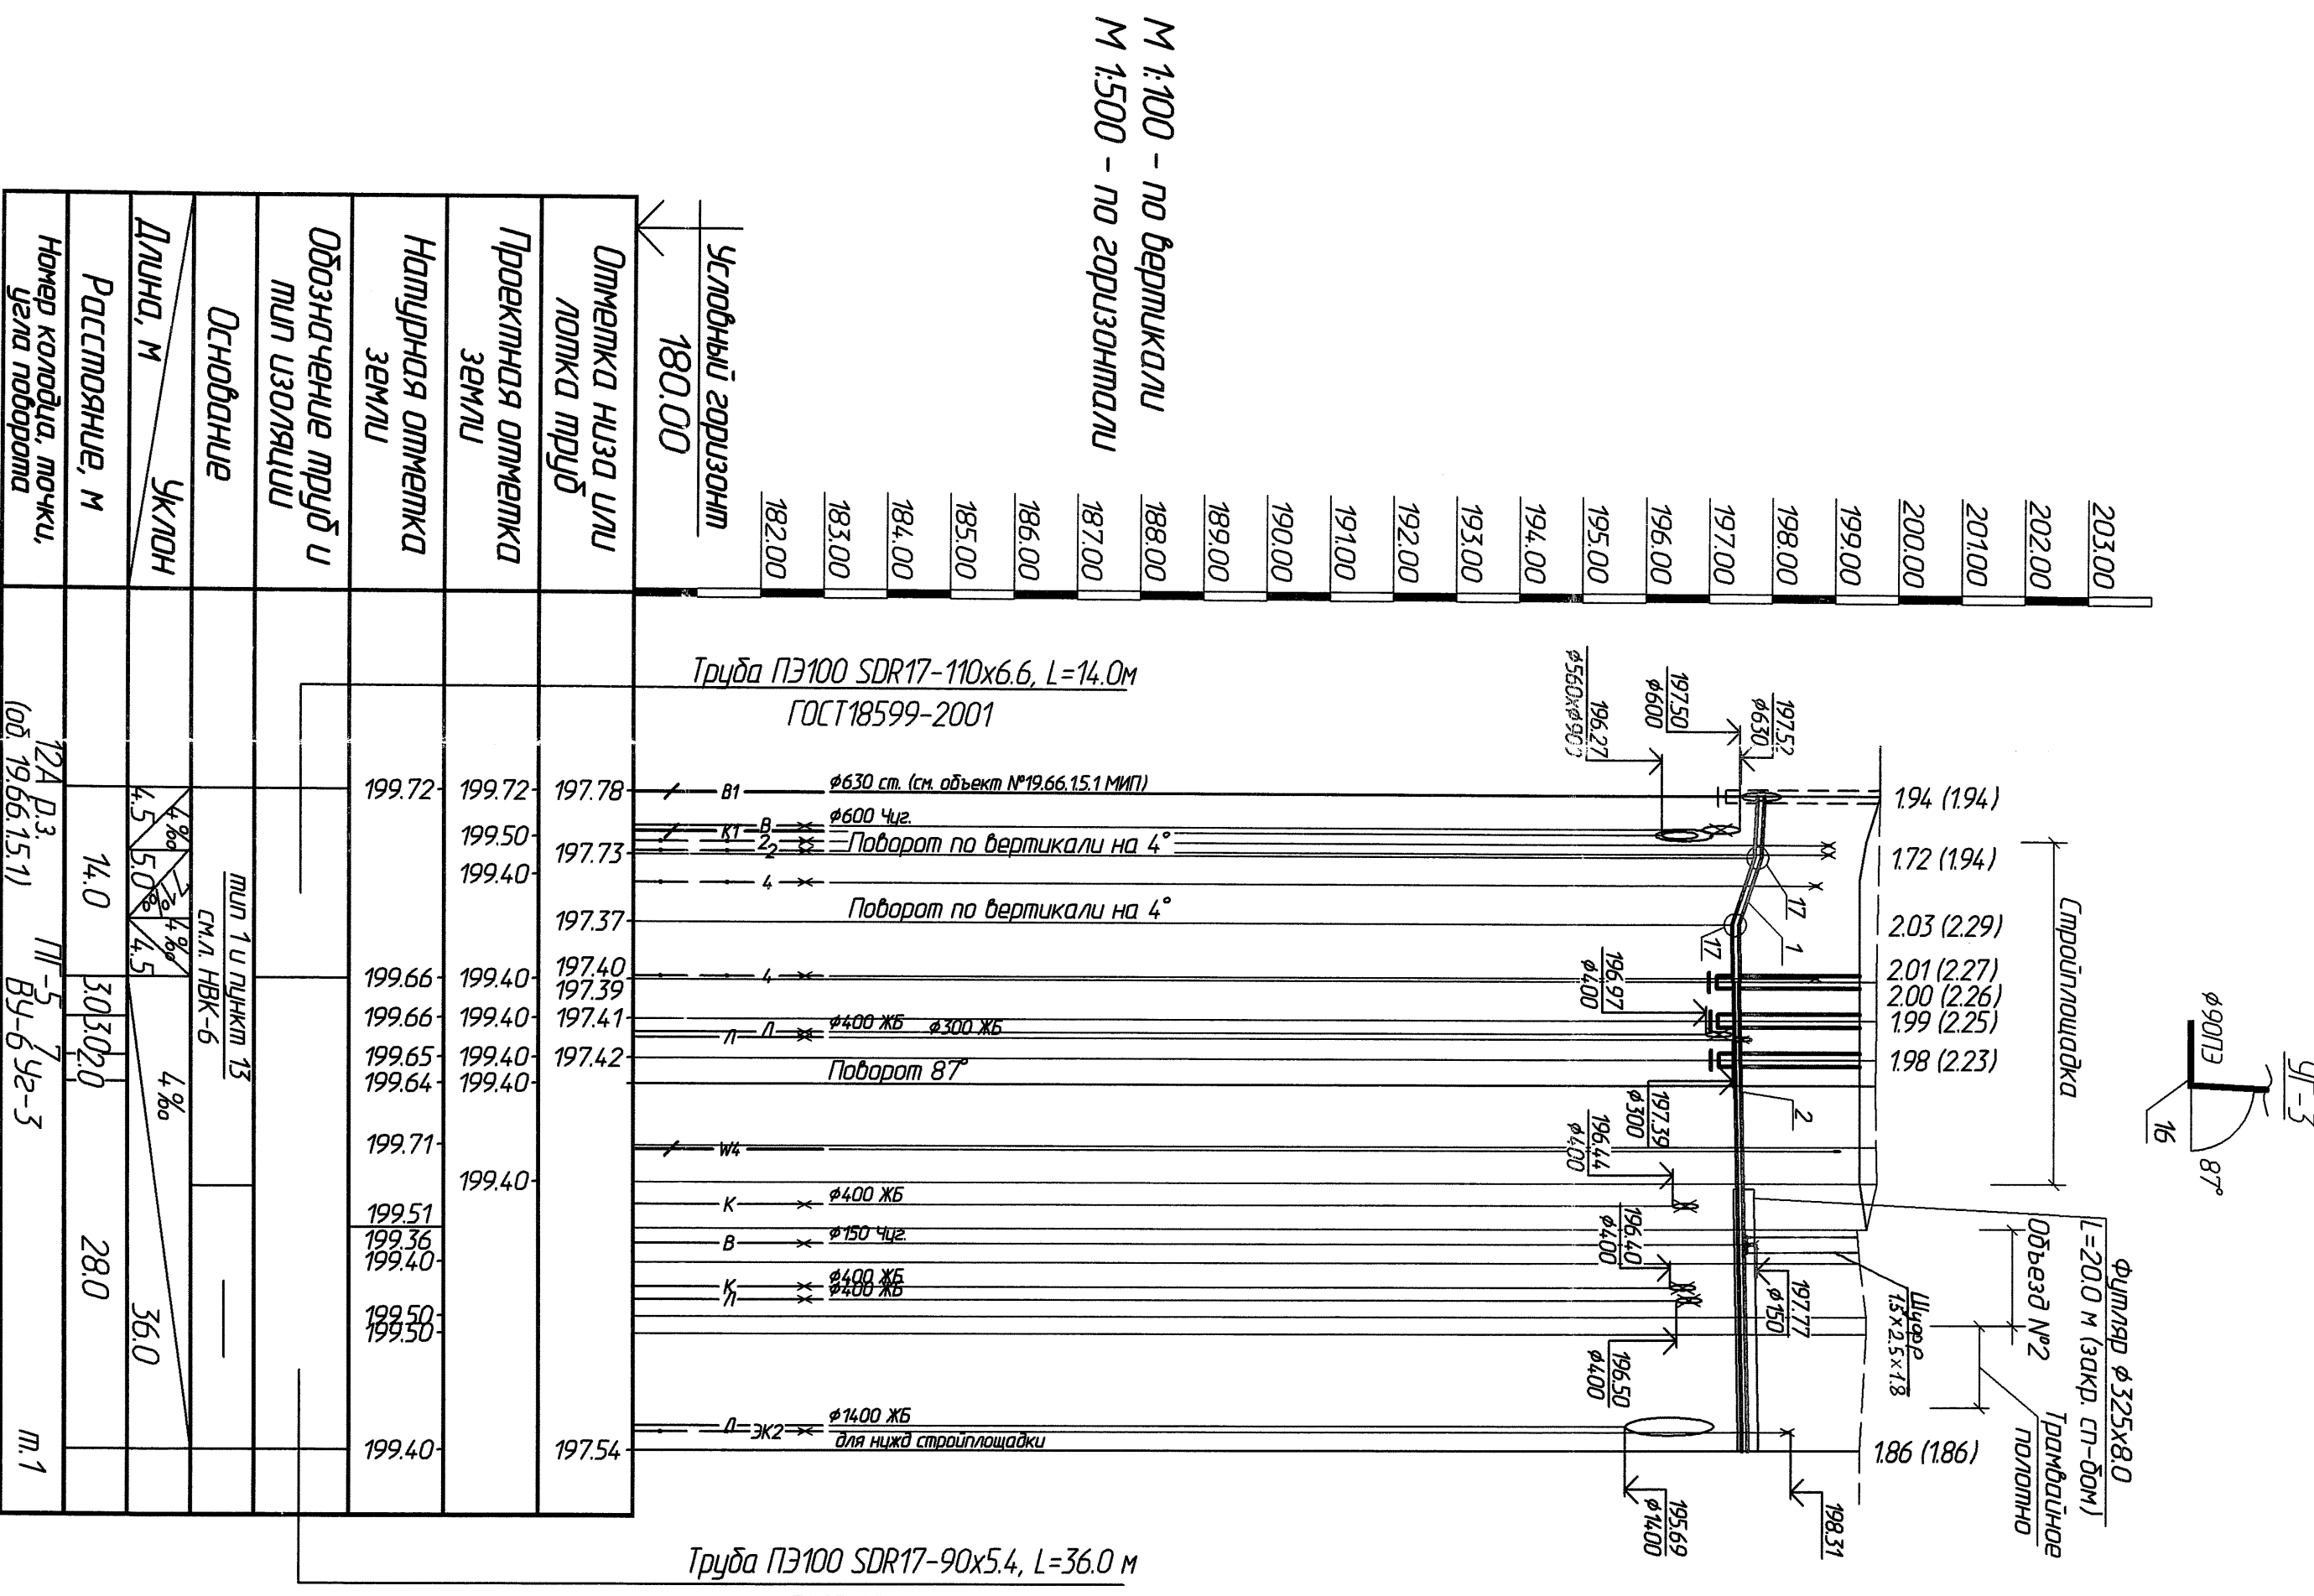


ВУ-6 Ø 2000


