

Инв. N подл.	Подп. и дата	Взам инв. N	Согласовано:	07.2024
807	25.07.24		Нач. АСО	Вашеткова
			Нач. ОЭС	Латишова
			Гл. спец. ОБ	Потапенко


Ведомость ссылочных и прилагаемых документов

Общие указания

- 1 Проект разработан в соответствии с заданием на проектирование, выданным П "ЖКХ Заводского района г. Минска", ТР 2009/013/ВУ, актами законодательства Республики межгосударственными и национальными ТНПА
- 2 Проектом предусмотрено устройство вытяжной части стояков бытовой канализации.
- 3 Трубопроводы в пределах чердака выполнены из полипропиленовых труб и изолированы цилиндрами теплоизоляционными (покрывной слой фольга алюминиевая). Вытяжная часть выше кровли выполнена см. раздел 63-24-БГ6-АС
- 4 Монтаж систем канализации вести в соответствии с требованиями СП 1.03.02-2020 и ТКП 45-4.01-29-2006, испытания – СТБ 2001-2009 и СТБ 2017-2009.
- 5 При обнаружении ситуаций, отличающихся от указанных в чертежах, необходимо оставить в известность проектную организацию для принятия соответствующих решений.
- 6 Технические решения, принятые в рабочих чертежах, соответствуют требованиям экологических, санитарно-гигиенических, противопожарных и других действующих норм и правил и обеспечивают безопасную для жизни и здоровья людей эксплуатацию объекта при соблюдении предусмотренных рабочими чертежами мероприятий.
- 7 При закупке оборудования с техническими характеристиками и параметрами, отличающимися от приведенных в спецификации оборудования, в разработанную проектную документацию вносятся изменения по поручению заказчика на договорной основе.

						63-24-БГ6-ВК		
						Капитальный ремонт жилого дома №38 по ул. Народная в г. Минске		
Изм.	Кол.	Лист	№ док.	Подп.	Дата		Страница	Лист
							С	1
Разработал	Морозова				07.2024	Общие данные		2
Проверил	Штурман				07.2024			
Н. контр.	Валетко				07.2024			
Утвердил	Ромашко				07.2024			
							РУП "Институт" "Белжилпроект"	

Согласовано:		Смет	07.2024
И.И.И.	Смет	07.2024	07.2024
Инж. Н.И.И.	Инж. пр. 1 кат	Горасимович	07.2024
Инж. пр. 1 кат	Инж. пр. 1 кат	Бурчик	07.2024
Инж. пр. 1 кат	Инж. пр. 1 кат	Бурчик	07.2024
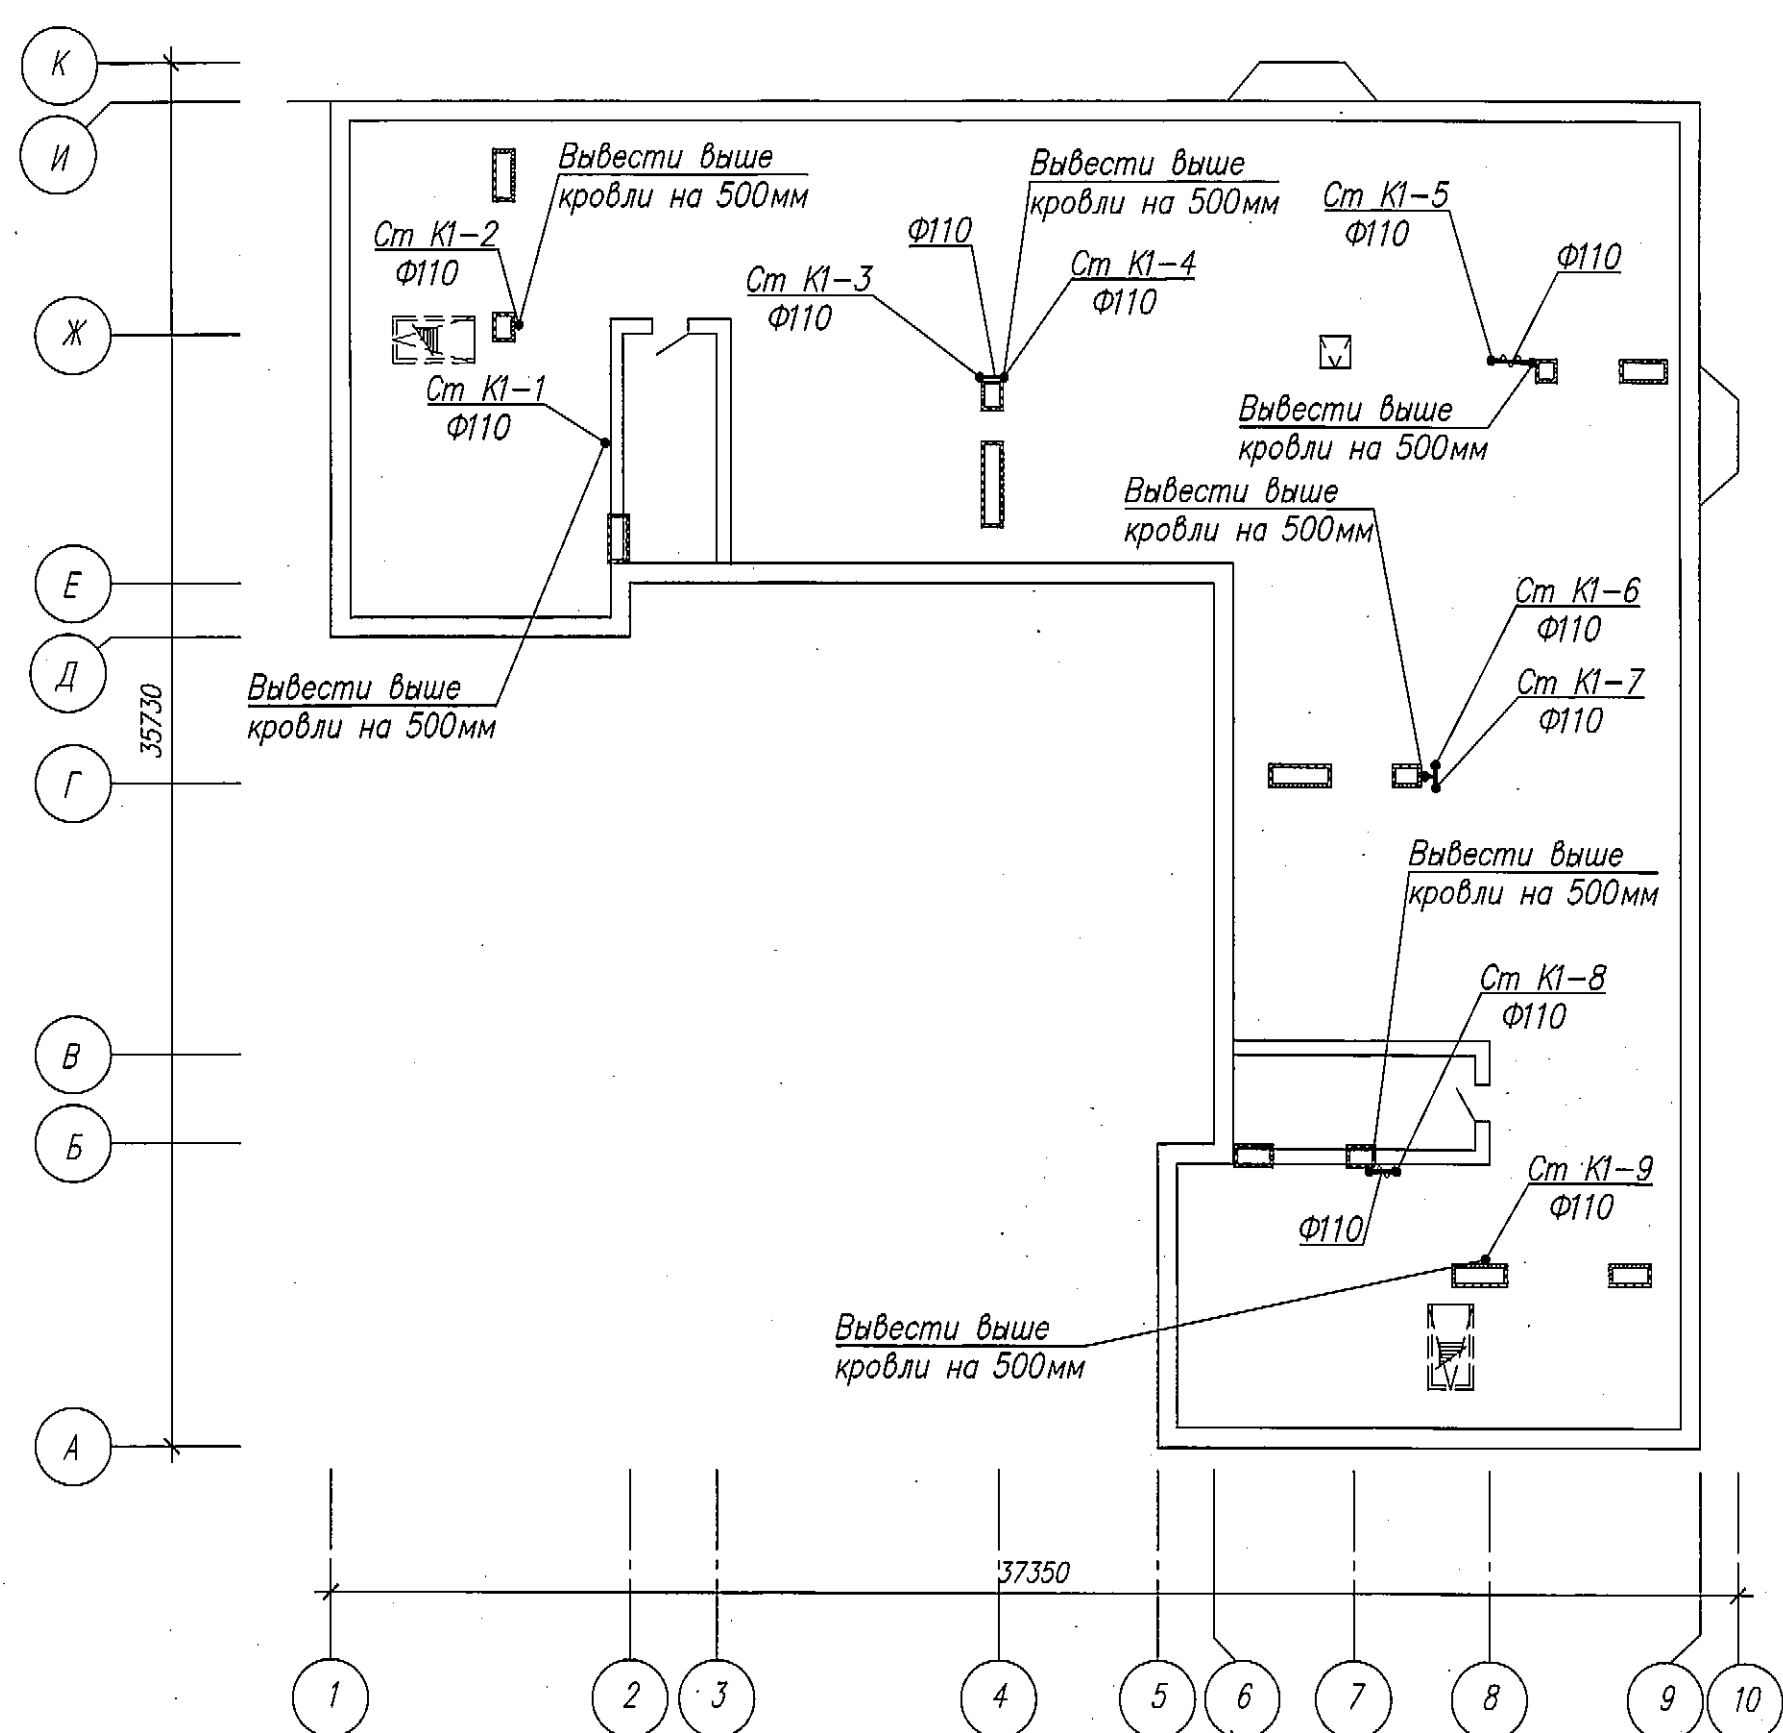

- 1 Трубопроводы на чердаке выполнить из полипропиленовых канализационных труб.
- 2 Вытяжную часть канализационных стояков бытовой канализации на кровлю см. раздел 63-24-БГБ-АС
- 3 Подключения вытяжной части к существующим стоякам бытовой канализации уточнить при производстве работ.




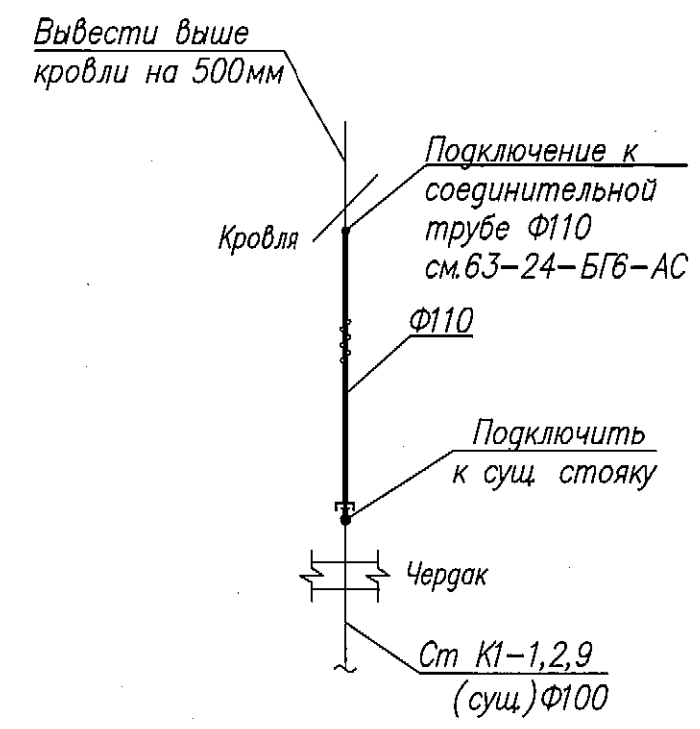


Схема систем К1 на чердаке

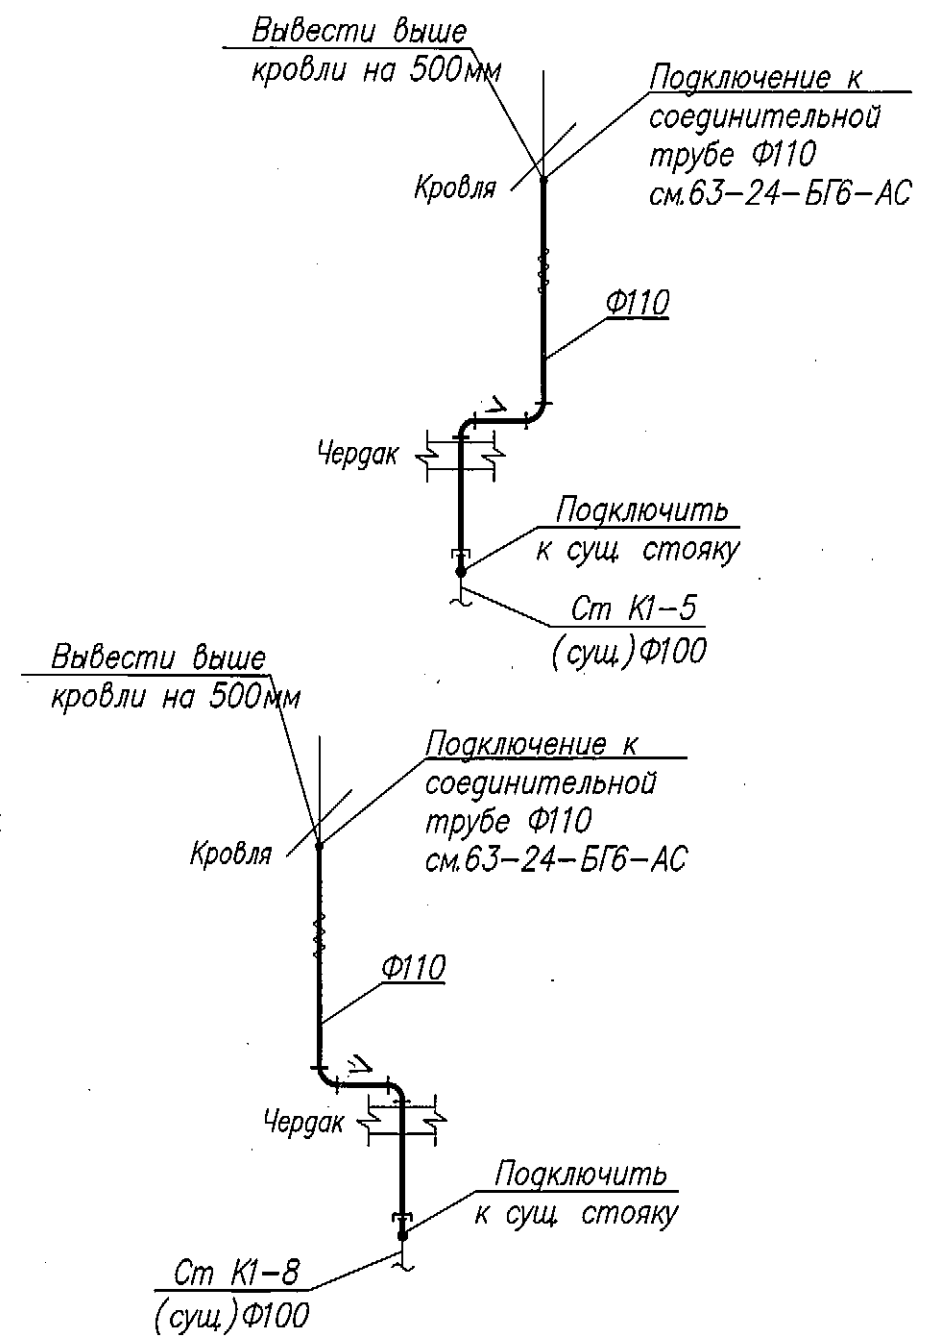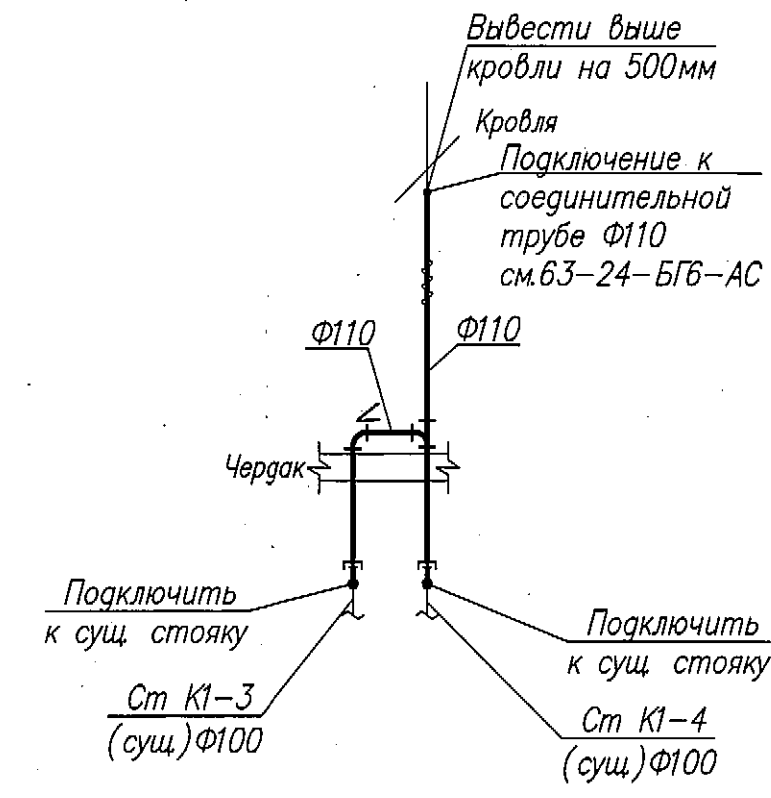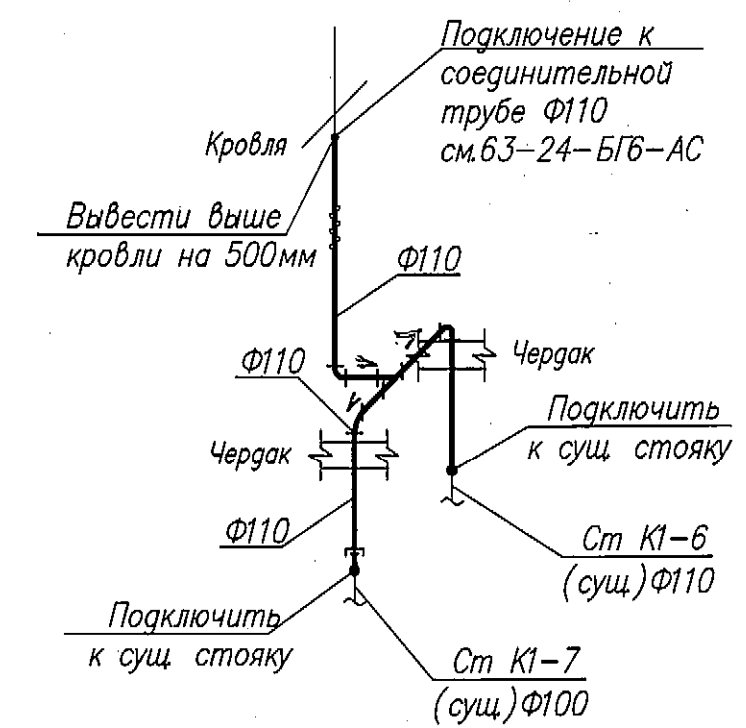

63-24-БГБ-ВК						Капитальный ремонт жилого дома N38 по ул. Народная в г. Минске		
Изм.	Кол.	Лист	N' док	Подпись	Дата	Стадия	Лист	Листов
Разработал	Морозова	07.2024				С	2	
Проверил	Штурман	07.2024				РУП "Институт "Белжилпроект"		
Н. контр.	Морозова	07.2024						
Утвердил	Валетко	07.2024						

инв N подл
804-4
инв N
взам инв N
подпись и дата
28.07.2024

Поз	Наименование и техническая характеристика	Тип, марка, обозначение документа, опросного листа	Код продукции	Поставщик	Ед измерения	Кол.	Масса 1 ед, кг	Примечание
	<u>Капитальный ремонт</u>							
	<u>Канализация бытовая (К1)</u>							
	Трубопровод из полипропиленовых канализационных труб							
	по ГОСТ 32414 – 2013 (с фасонными частями)							
	Φ110				м	30,0		
	Фасонные части для полипропиленовых канализационных труб:							
	– тройник 45° 110/110				шт.	2		
	– отвод 45° 110/110				шт.	8		
	Муфта переходная ПП/чугун, Φ110/100				шт.	9		
	Крепление трубопроводов (полипропиленовых) к уголку, стенам:	Серия Б 5.000–2.1 л. 15,17 (применительно)						
	– КТР–108, ПР–12 резьбовая L=0,20м				шт.	27		
	– анкер латунный распорный М12				шт.	27		
	Изоляция:							
	– Цилиндры теплоизоляционные из минеральной ваты							класс горючести "НГ"
	(покровный слой – фольга алюминиевая), толщиной 40 мм							
	Φ110				м	30,0		
	– крепежный материал (проволока или бандаж)				м	63,0		
	– скотч алюминиевый				м	81,0		

1 В проекте принято оборудование по аналогу с целью указания его технических характеристик, не исключает применение оборудования других фирм при равноценных показателях и определяется заказчиком на основе процедур закупок

						63–24–БГБ–ВКСО		
						Капитальный ремонт жилого дома N38 по ул. Народная в г. Минске		
Изм.	Колич.	Лист	Ндок	Подпись	Дата		Стадия	Лист
							С	1
Разработал	Морозова			07.2024		Спецификация оборудования, изделий и материалов внутреннего водоснабжения и канализации	РУП "Институт "Белжилпроект"	
Проверил	Штурман			07.2024				
Н. контр	Морозова			07.2024				
Утвердил	Валетко			07.2024				

