



Схема элементов слухового окна ОС1 (4)

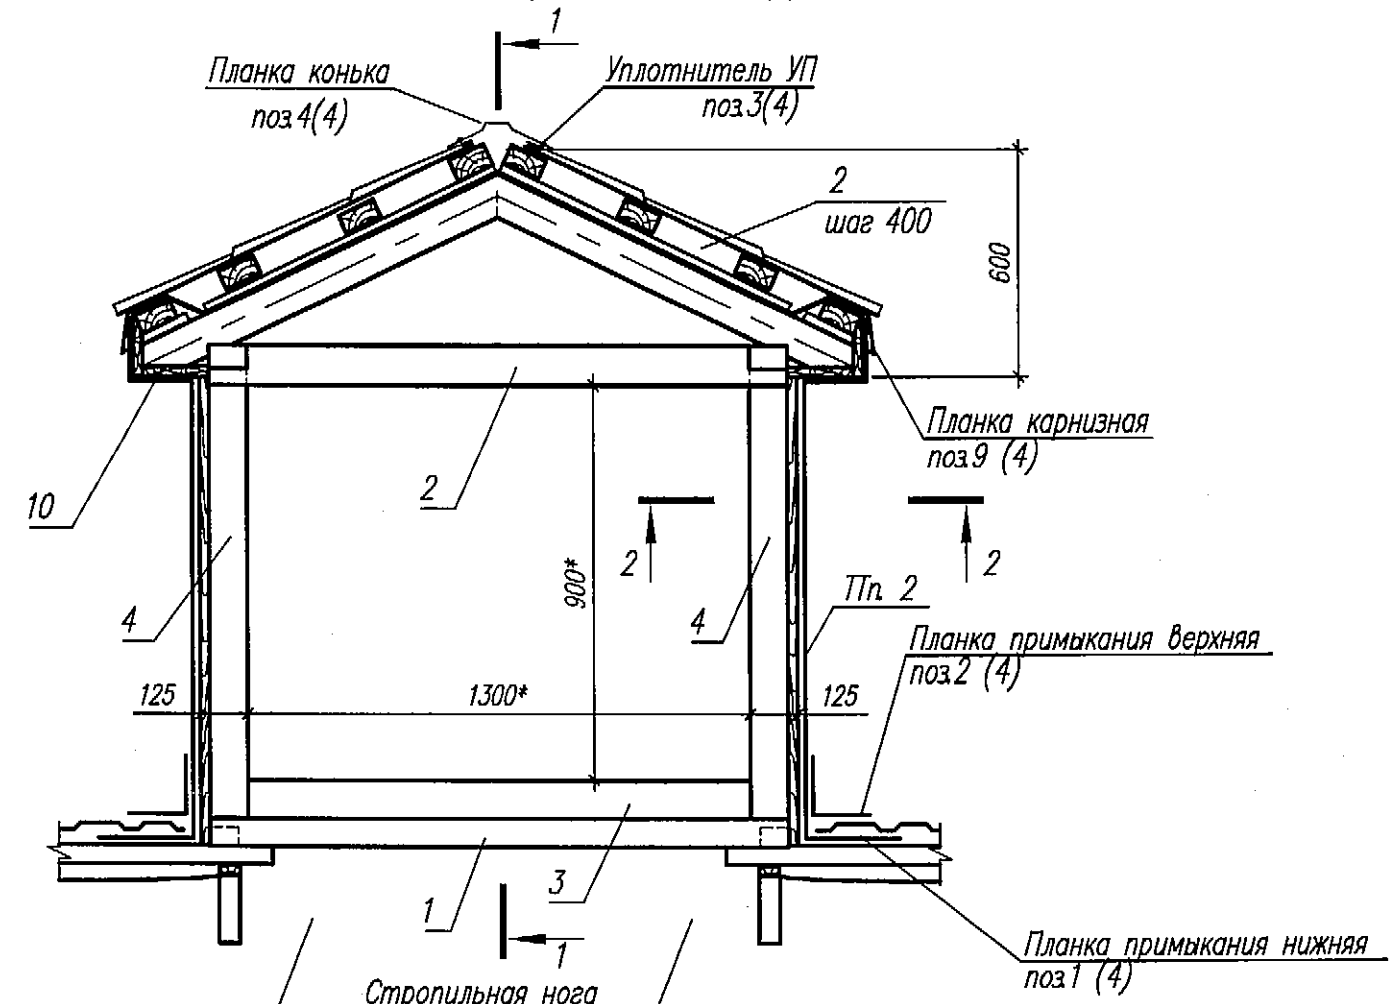

Спецификация элементов слухового окна

| Поз | Обозначение | Наименование             | Кол | Масса<br>ед., кг | Приме-<br>чание |
|-----|-------------|--------------------------|-----|------------------|-----------------|
|     |             | Пиломатериалы СТБ 1713   |     |                  |                 |
|     |             | Слуховое окно ОС1        | 1   |                  |                 |
| 1   |             | Брус 100х100, L=1500     | 1   |                  | 0,015м³         |
| 2   |             | Брус 100х100, L=1500     | 1   |                  | 0,015м³         |
| 3   |             | Брус 100х100, L=1300     | 1   |                  | 0,013м³         |
| 4   |             | Брус 100х100, L=900      | 2   |                  | 0,018м³         |
| 5   |             | Брус 75х50, L=3200       | 2   |                  | 0,024м³         |
| 6   |             | Доска 25х100, Lобщ=63000 |     |                  | 0,16м³          |
|     |             | Стремянка СДП            | 1   |                  |                 |
| 7   |             | Доска 50х150, L=1800     | 2   |                  | 0,027м³         |
| 8   |             | Доска 40х150, L=700      | 5   |                  | 0,021м³         |
| 9   |             | Брус 50х50, L=130        | 10  |                  | 0,003м³         |
| 10  |             | Доска 50х250, L=1100     | 1   |                  | 0,013м³         |

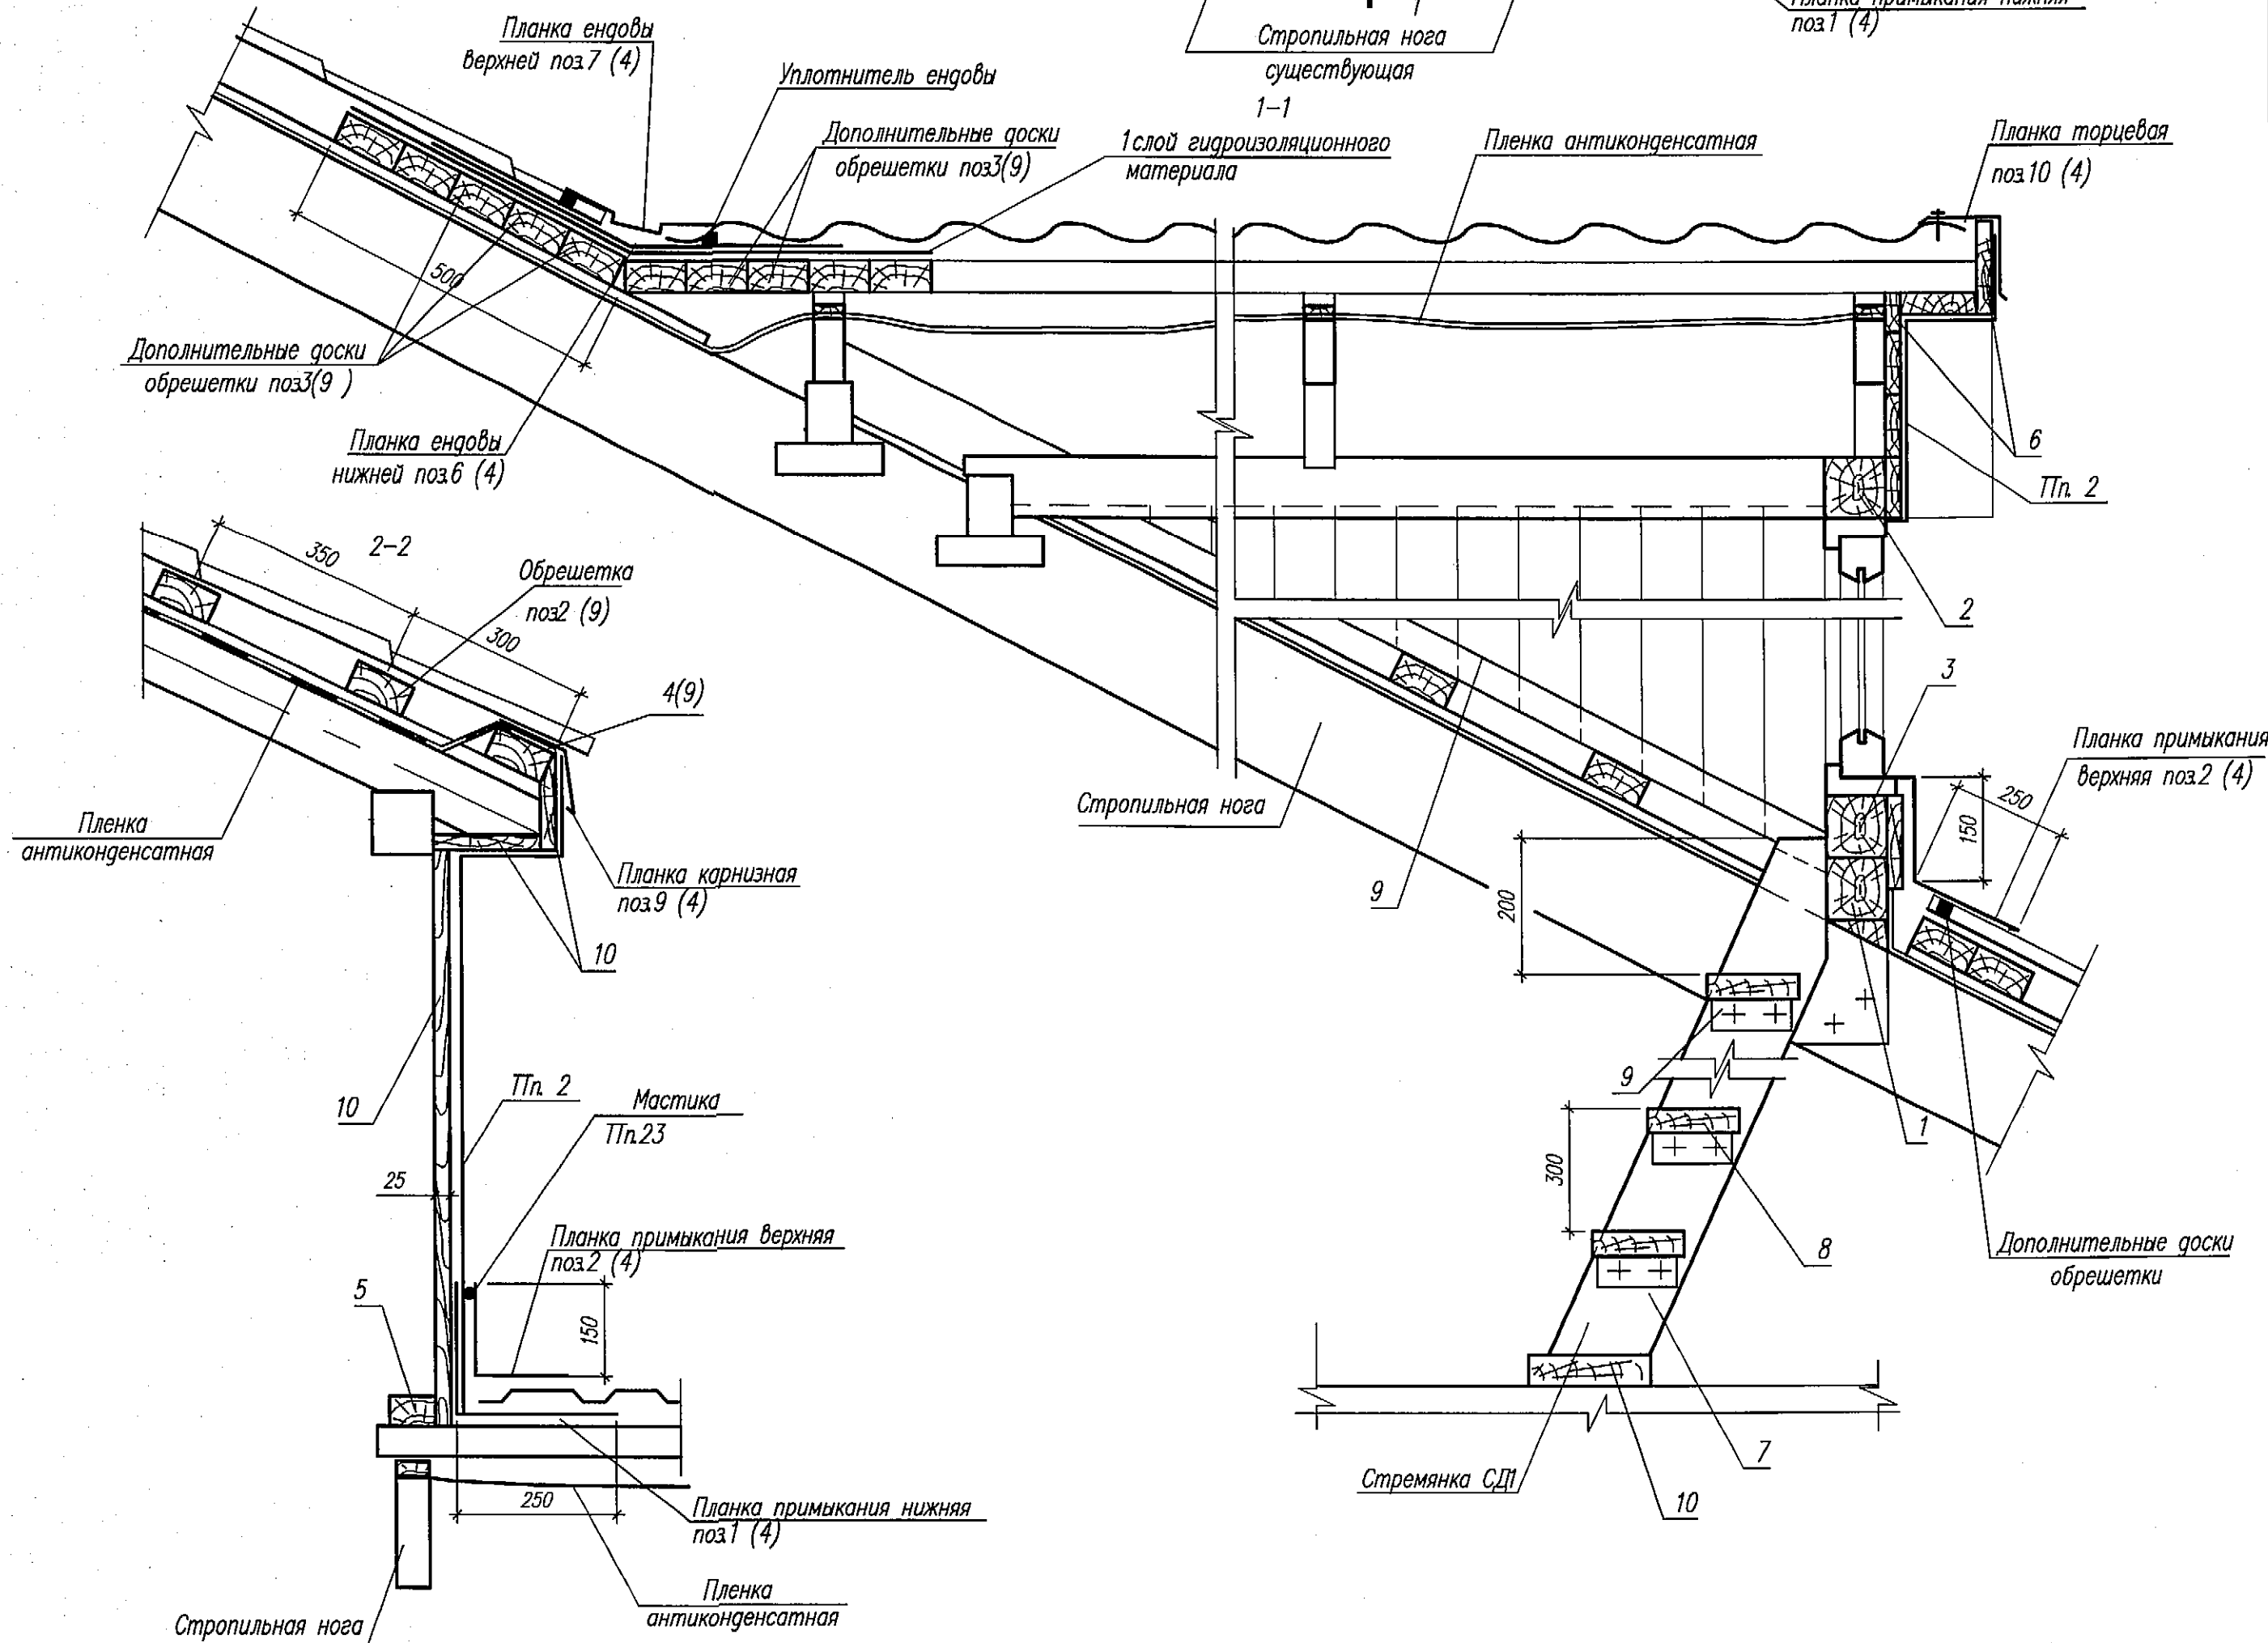

- 1 Стенки слухового окна зашить плоским листом поз.17(4).
- 2 Размеры элементов слухового окна уточнить по месту.
- 3 Стойки (поз.4) слухового окна установить на шпалах (h=50), балки верхней обвязки (поз.2) соединить прямым замком вполодерева. Остальные соединения деревянных элементов слухового окна между собой осуществлять с помощью врубок и гвоздей ГОСТ 4028.
- 4 Все деревянные элементы обработать биозащитным составом (расход 0,3 кг/м²).
- 5 При замене стропил, возле слухового окна, предусмотреть временные опорные конструкции, для сохранения существующих несущих конструкций слухового окна.

|                                                                      |             |         |        |                                 |      |
|----------------------------------------------------------------------|-------------|---------|--------|---------------------------------|------|
| 61-24-БГБ-АС                                                         |             |         |        |                                 |      |
| Капитальный ремонт жилого дома N 3 по<br>ул. Днепроvская в г. Минске |             |         |        |                                 |      |
| Изм.                                                                 | Колич.      | Лист    | N док. | Подпись                         | Дата |
|                                                                      |             |         |        |                                 |      |
| Разработ.                                                            | Герасимович | 06.2024 |        |                                 |      |
| Проверил                                                             | Клишевич    | 06.2024 |        |                                 |      |
| Н. контр.                                                            | Лисецкий    | 06.2024 |        |                                 |      |
| Утвердил                                                             | Лисецкий    | 06.2024 |        |                                 |      |
| Схема элементов слухового окна ОС1<br>Сечения 1-1, 2-2.              |             |         |        | Стация                          | Лист |
|                                                                      |             |         |        | C                               | 10   |
|                                                                      |             |         |        | РУП "Институт<br>"Белжилпроект" |      |