

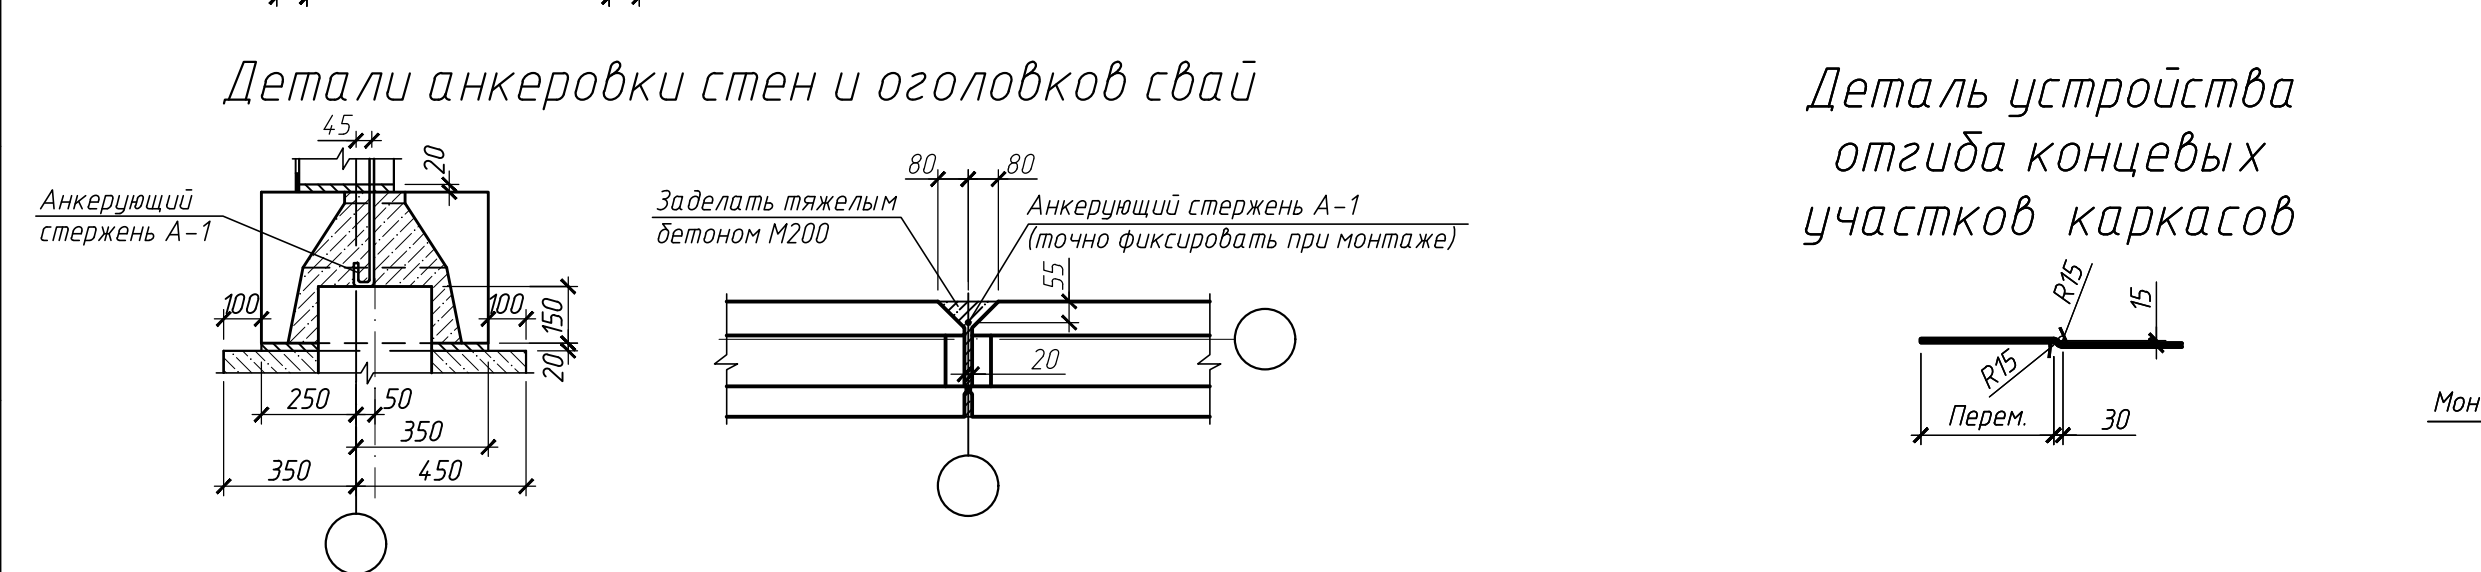


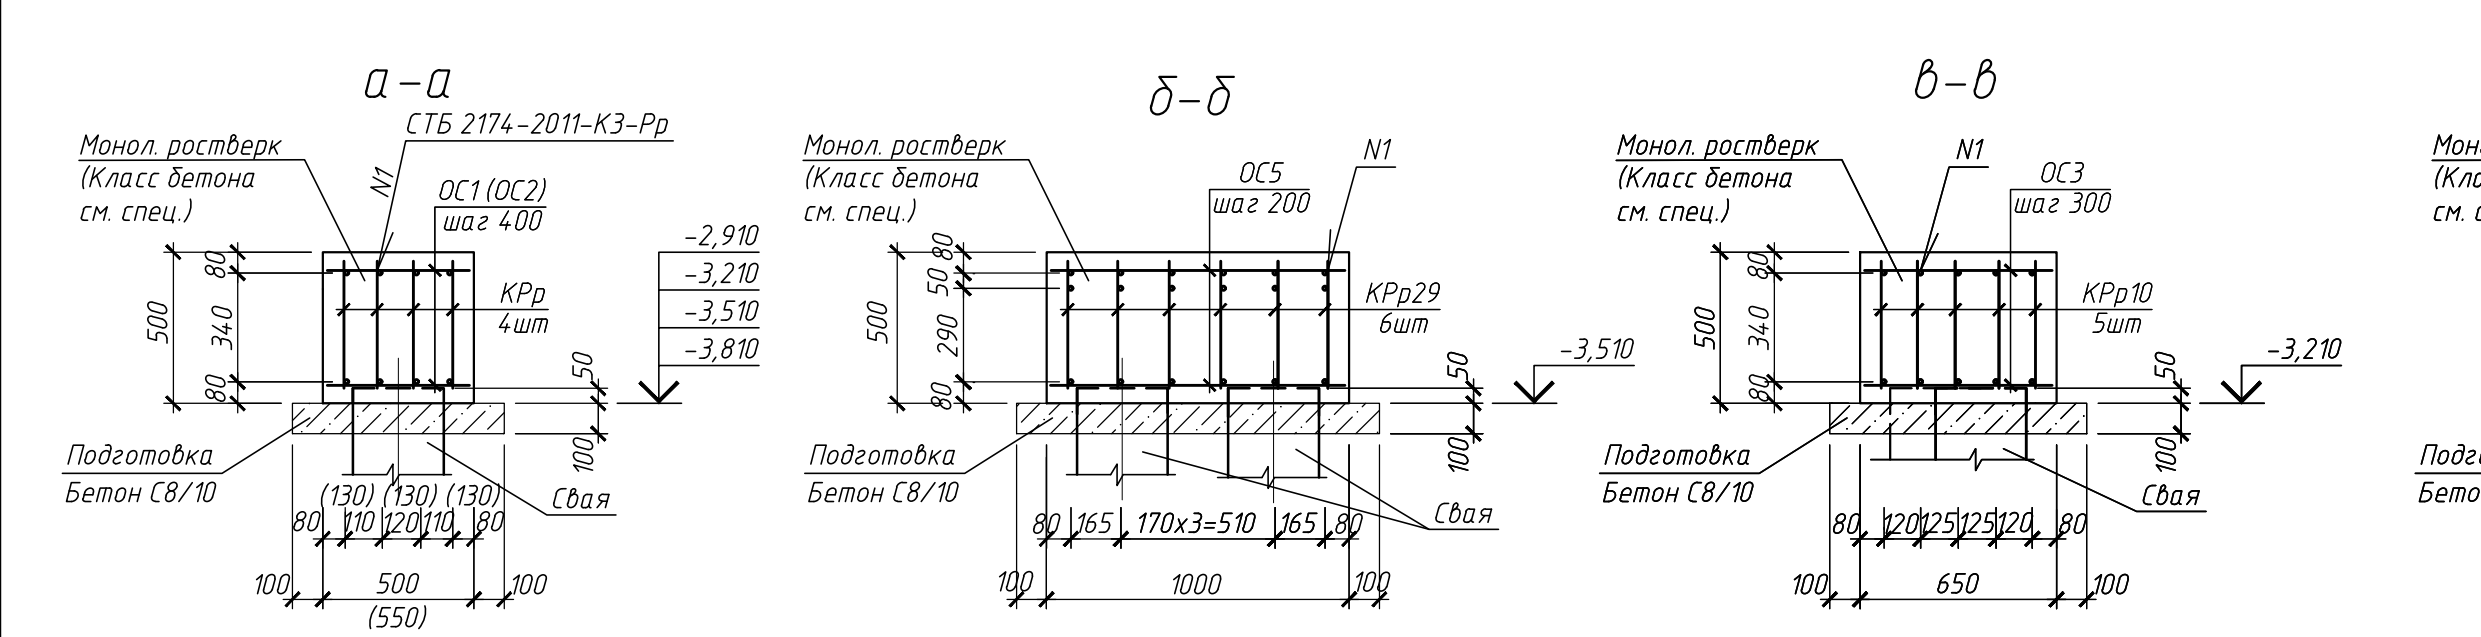



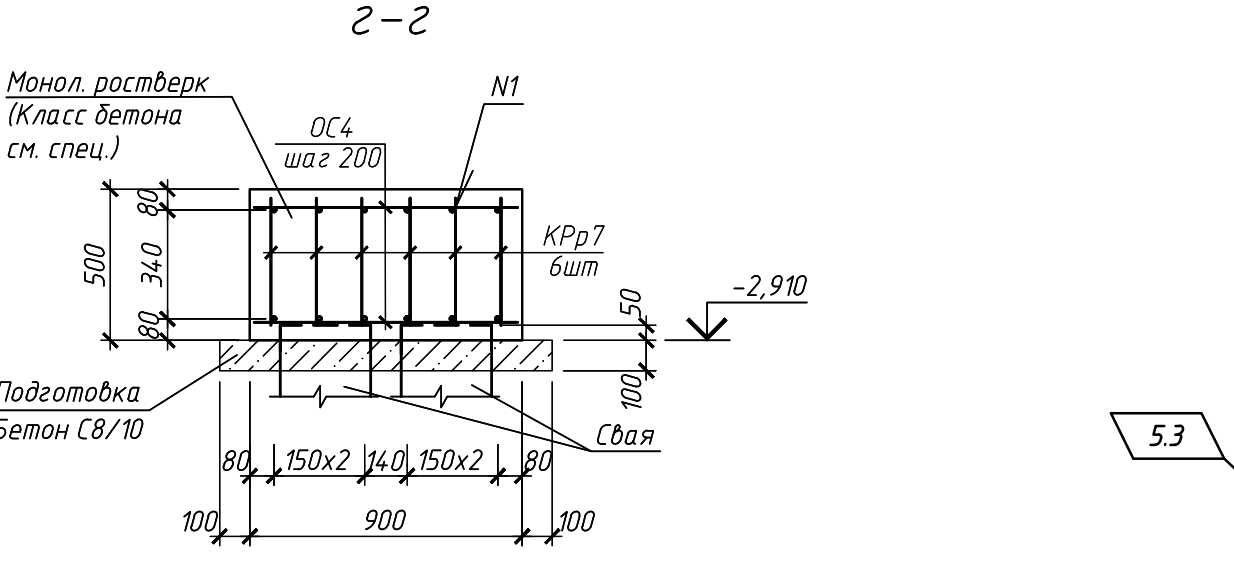


|                   |                    |       |        |        |        |       |
|-------------------|--------------------|-------|--------|--------|--------|-------|
| Марка<br>элемента | Изделия арматурные |       |        |        |        | Всего |
|                   | Арматура класса    |       |        |        |        |       |
|                   | S500               |       |        |        |        |       |
|                   | СТБ 1704-2012      |       |        |        |        |       |
|                   | Ø10                | Ø12   | Ø14    | Итого  |        |       |
| Ростверки здания  | 2372,3             | 707,1 | 2844,1 | 5923,5 | 5923,5 |       |
|                   | 2369,2             |       | 2715,7 | 5692,2 | 5692,2 |       |
|                   | 2322,5             |       | 2776,8 | 5866,4 | 5866,4 |       |
|                   |                    |       |        |        |        |       |

|      |       |
|------|-------|
| Поз. | Эскиз |
| A-1  |       |

- |            |            |              |         |              |                                                                                         |                                                                                       |      |
|------------|------------|--------------|---------|--------------|-----------------------------------------------------------------------------------------|---------------------------------------------------------------------------------------|------|
|            |            |              |         |              | 19.23 АС                                                                                |                                                                                       |      |
| 5          | 6          | -            | 98-25   | <i>Дедов</i> | 13.02.26                                                                                | Застройка микрорайона №8А в г.Новополоцке.<br>Возведение жилого дома №869 по генплану |      |
| 1          | 4          | -            | 897-25  | <i>Дедов</i> | 03.10.25                                                                                |                                                                                       |      |
| Изм.       | Кол.       | Лист         | №док.   | Подпись      | Дата                                                                                    |                                                                                       |      |
|            |            |              |         |              |                                                                                         | Стадия                                                                                | Лист |
| Разработал | Дедов      | <i>Дедов</i> | 08.2025 |              |                                                                                         | С                                                                                     | 15   |
| Проверил   | Геренчьева | <i>Дедов</i> | 08.2025 |              | Узлы установки оголовков свай.<br>Сечения по монолитным<br>подтверкам а-а - ж-ж. Узел А | Новополоцкий филиал<br>УП "Институт<br>Виттедгсгражданпроект"                         |      |
| Контроль   | Качирдина  | <i>Дедов</i> | 08.2025 |              |                                                                                         |                                                                                       |      |
| Исполнил   | Тимошук    | <i>Дедов</i> | 08.2025 |              |                                                                                         |                                                                                       |      |

Схема расположения элементов  
свайного поля входа без электрощитовой

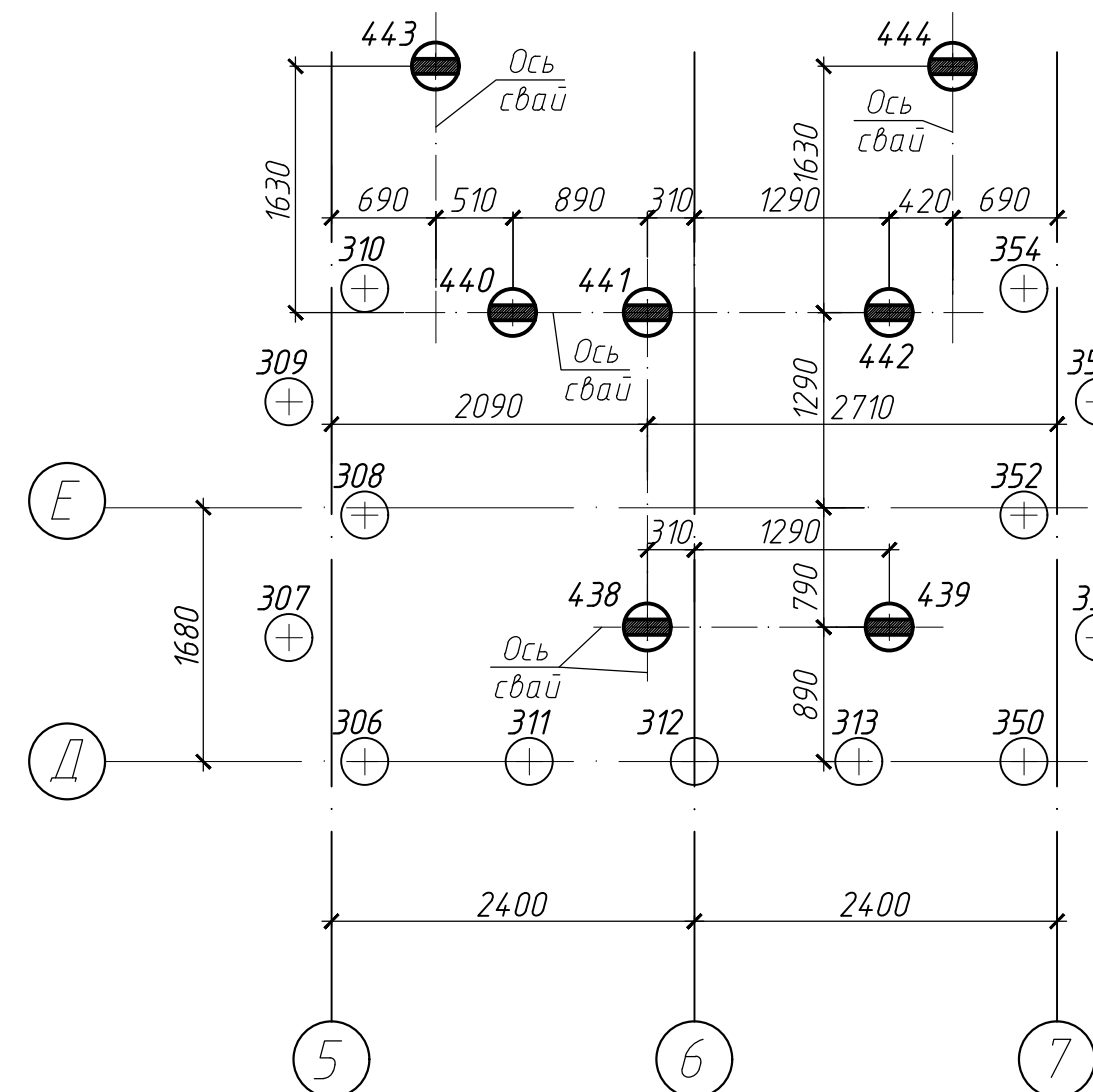


Схема расположения элементов  
ростверка входа без электрощитовой

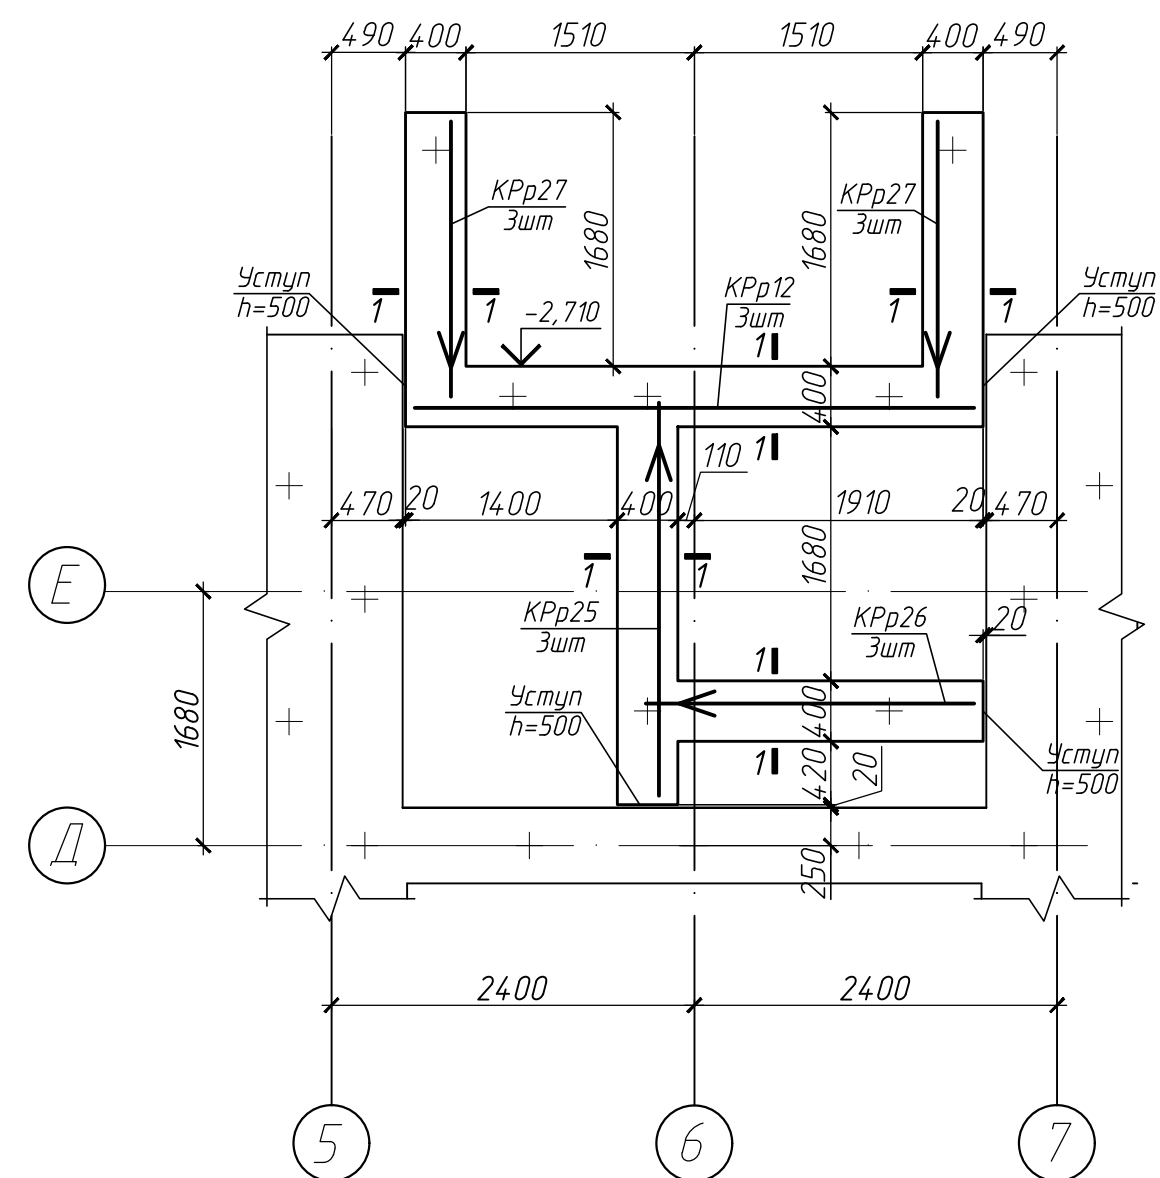


Схема расположения элементов  
свайного поля входа с электрощитовой



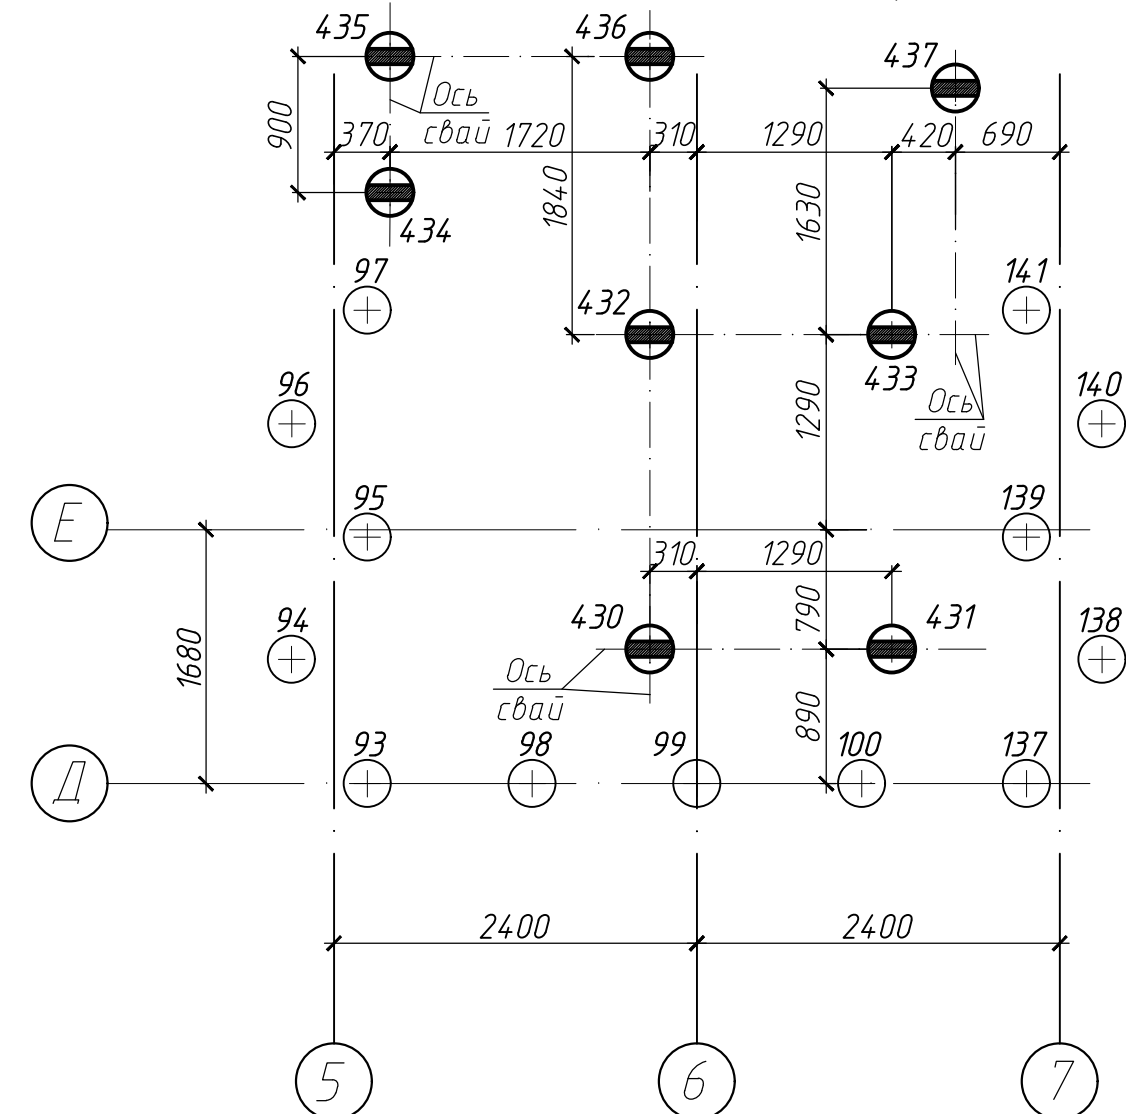


Схема расположения элементов  
ростверка входа с электрощитовой

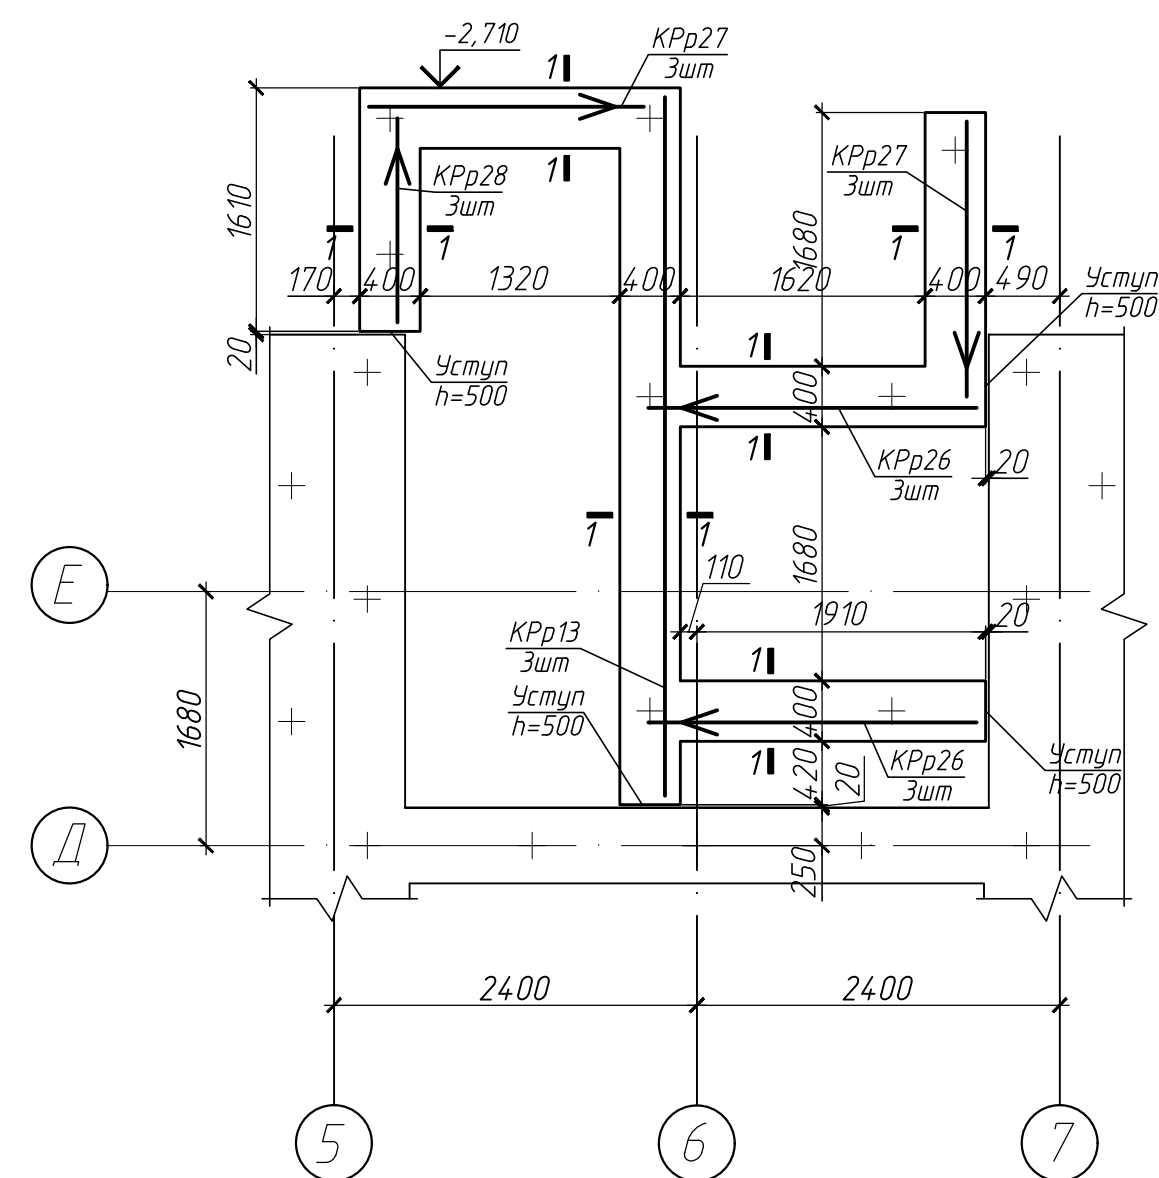

Ведомость расхода стали  
на элемент, кг

| Марка<br>элемента        | Изделия арматурные |      |       |       |
|--------------------------|--------------------|------|-------|-------|
|                          | Прокат марки       |      |       | Всего |
|                          | S500               |      |       |       |
|                          | СТБ 1704-2012      |      |       |       |
|                          | Ø8                 | Ø10  | Итого |       |
| Ростберк входа без элшит | 48,2               | 46,6 | 94,8  | 94,8  |
| Ростберк входа с элшит   | 55,4               | 53,8 | 109,2 | 109,2 |

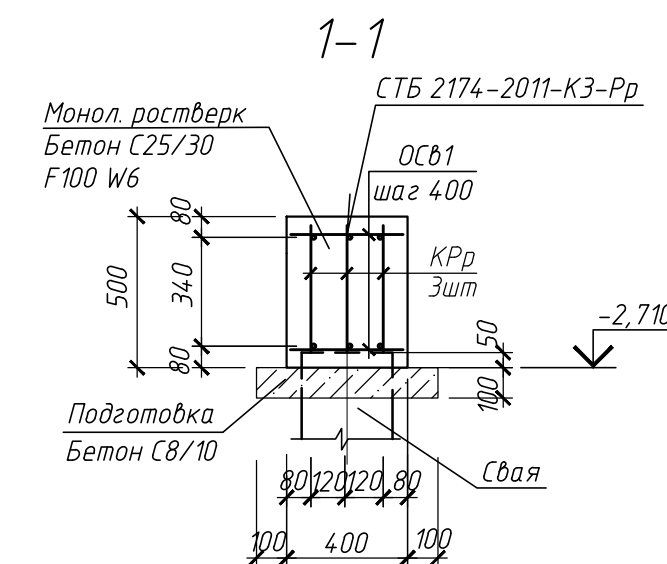

### Спецификация элементов фундаментов входов

| Поз.  | Обозначение           | Наименование                                    | Кол. | Масса<br>ед, кг | Прим.     |
|-------|-----------------------|-------------------------------------------------|------|-----------------|-----------|
|       |                       | <u>Фундаменты входов<br/>без электрошитоной</u> |      |                 |           |
|       |                       | <u>Гбаци железобетонные</u>                     |      |                 |           |
|       | Б10111-208 вып.2      | СП 80.30-3 СТБ 1075-97                          | 7    | 1850            | C25/30 W6 |
|       |                       | <u>Каркасы</u>                                  |      |                 |           |
| КРр12 | 19.23 АСИ КРр1-КРр13  | Каркас КРр12                                    | 3    | 8,84            |           |
| КРр25 | 19.23 АСИ КРр14-КРр28 | Каркас КРр25                                    | 3    | 6,06            |           |
| КРр26 | 19.23 АСИ КРр14-КРр28 | Каркас КРр26                                    | 3    | 5,04            |           |
| КРр27 | 19.23 АСИ КРр14-КРр28 | Каркас КРр27                                    | 6    | 4,28            |           |
|       |                       | <u>Детали</u>                                   |      |                 |           |
| ОСб1  | СТБ 1704-2012         | 8 S500 L=370                                    | 62   | 0,15            |           |
|       |                       | <u>Материалы</u>                                |      |                 |           |
|       | СТБ 1544-2005         | Бетон C25/30 F100 W6                            |      |                 | 2,38 м³   |
|       | СТБ 1544-2005         | Бетон C8/10                                     |      |                 | 0,73 м³   |
|       |                       | <u>Фундаменты входов<br/>с электрошитоной</u>   |      |                 |           |
|       |                       | <u>Гбаци железобетонные</u>                     |      |                 |           |
|       | Б10111-208 вып.2      | СП 80.30-3 СТБ 1075-97                          | 8    | 1850            | C25/30 W6 |
|       |                       | <u>Каркасы</u>                                  |      |                 |           |
| КРр13 | 19.23 АСИ КРр1-КРр13  | Каркас КРр13                                    | 3    | 10,94           |           |
| КРр26 | 19.23 АСИ КРр14-КРр28 | Каркас КРр26                                    | 6    | 5,04            |           |
| КРр27 | 19.23 АСИ КРр14-КРр28 | Каркас КРр27                                    | 6    | 4,28            |           |
| КРр28 | 19.23 АСИ КРр14-КРр28 | Каркас КРр28                                    | 3    | 3,22            |           |
|       |                       | <u>Детали</u>                                   |      |                 |           |
| ОСб1  | СТБ 1704-2012         | 8 S500 L=370                                    | 72   | 0,15            |           |
|       |                       | <u>Материалы</u>                                |      |                 |           |
|       | СТБ 1544-2005         | Бетон C25/30 F100 W6                            |      |                 | 2,73 м³   |
|       | СТБ 1544-2005         | Бетон C8/10                                     |      |                 | 0,83 м³   |

Условные обозначения

⊖ - свая СП, отм. верха сваи -2,660

свая СП/ — монолитный ж.б. ростверк  
отм. низа -2,710

1. Общие указания по устройству фундаментов и схему расчетных нагрузок см. л. 12.
2. Сечения по фундаментам входов см. л. 19.
3. Данный лист читать совместно с л. 13, 14.

|             |            |      |       |                   |         |                                                                                       |  |                                                              |      |        |  |  |
|-------------|------------|------|-------|-------------------|---------|---------------------------------------------------------------------------------------|--|--------------------------------------------------------------|------|--------|--|--|
|             |            |      |       |                   |         | 19.23 АС                                                                              |  |                                                              |      |        |  |  |
|             |            |      |       |                   |         | Застройка микрорайона №8А в г.Новополоцке.<br>Возведение жилого дома №869 по генплану |  |                                                              |      |        |  |  |
| Изм.        | Кол.       | Лист | Подк. | Подпись           | Дата    |                                                                                       |  | Стадия                                                       | Лист | Листов |  |  |
| Разработал  | Дедов      |      |       | <i>Дедов</i>      | 08.2025 |                                                                                       |  | C                                                            | 16   |        |  |  |
| Проверил    | Терентьев  |      |       | <i>Терентьев</i>  | 08.2025 | Схема расположения элементов<br>фундаментов входов                                    |  | Новополоцкий филиал<br>УП "Институт<br>Витебскгражданпроект" |      |        |  |  |
| Н. контроль | Капчурина  |      |       | <i>Капчурина</i>  | 08.2025 |                                                                                       |  |                                                              |      |        |  |  |
| Утвердил    | Тимошкевич |      |       | <i>Тимошкевич</i> | 08.2025 |                                                                                       |  |                                                              |      |        |  |  |