


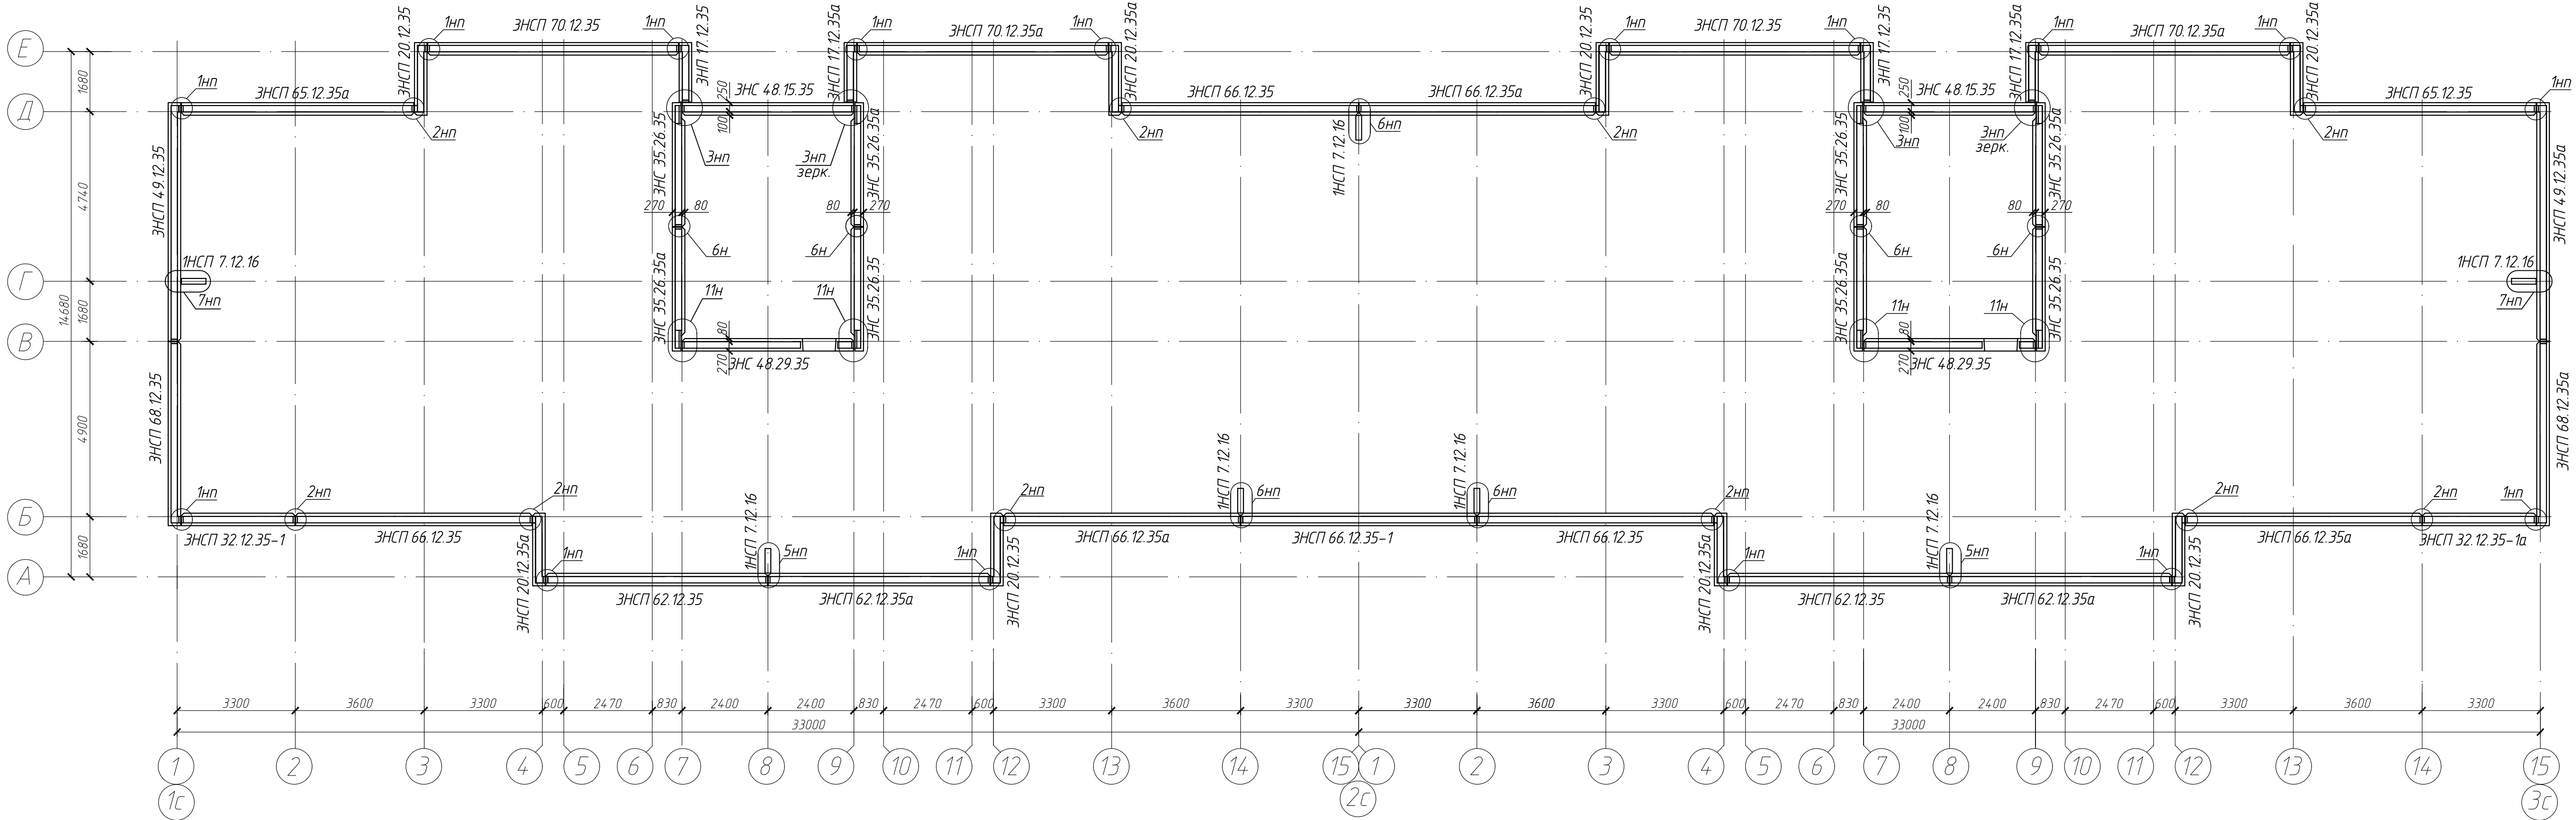


Схема расположения наружных стеновых панелей парашета в осях 7-9 (1с-2с), 7-9 (2с-3с)

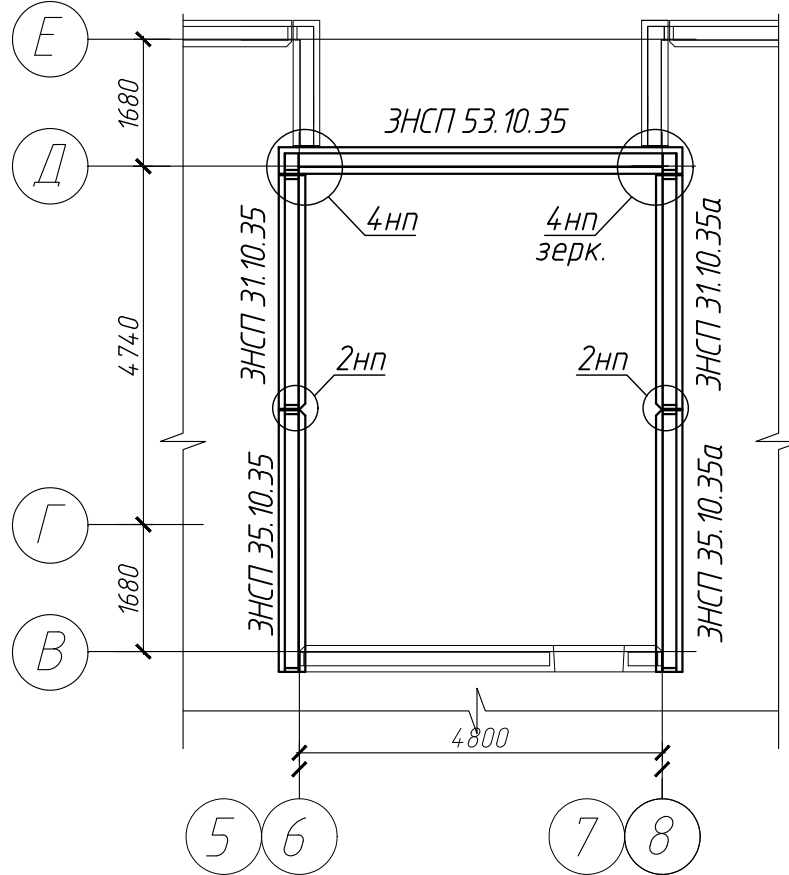

Спецификация элементов стен парашета (начало)

Поз.	Обозначение	Наименование	Кол.	Масса ед., кг.	Примечание
Панели парашетные					
ЭНСП 7.12.16	90М Новоп-10.24 КЖ.И	ЭНСП 7.12.16 СТБ 1185-99	7	250	
ЭНСП 17.12.35	90М Новоп-10.24 КЖ.И	ЭНСП 17.12.35 СТБ 1185-99	2	900	
ЭНСП 17.12.35а	90М Новоп-10.24 КЖ.И	ЭНСП 17.12.35а СТБ 1185-99	2	900	
ЭНСП 20.12.35	90М Новоп-10.24 КЖ.И	ЭНСП 20.12.35 СТБ 1185-99	4	1115	
ЭНСП 20.12.35а	90М Новоп-10.24 КЖ.И	ЭНСП 20.12.35а СТБ 1185-99	4	1115	
ЭНСП 31.10.35	90М Новоп-10.24 КЖ.И	ЭНСП 31.10.35 СТБ 1185-99	2	1475	
ЭНСП 31.10.35а	90М Новоп-10.24 КЖ.И	ЭНСП 31.10.35а СТБ 1185-99	2	1475	
ЭНСП 32.12.35-1	90М Новоп-11.25 КЖ.И ч.1	ЭНСП 32.12.35-1 СТБ 1185-99	1	1725	
ЭНСП 32.12.35-1а	90М Новоп-11.25 КЖ.И ч.1	ЭНСП 32.12.35-1а СТБ 1185-99	1	1725	
ЭНСП 35.10.35	90М Новоп-10.24 КЖ.И	ЭНСП 35.10.35 СТБ 1185-99	2	1675	
ЭНСП 35.10.35а	90М Новоп-10.24 КЖ.И	ЭНСП 35.10.35а СТБ 1185-99	2	1675	
ЭНСП 4.9.12.35	90М Новоп-11.25 КЖ.И ч.1	ЭНСП 4.9.12.35 СТБ 1185-99	1	2700	
ЭНСП 4.9.12.35а	90М Новоп-11.25 КЖ.И ч.1	ЭНСП 4.9.12.35а СТБ 1185-99	1	2700	
ЭНСП 53.10.35	90М Новоп-10.24 КЖ.И	ЭНСП 53.10.35 СТБ 1185-99	2	2550	
ЭНСП 62.12.35	90М Новоп-10.24 КЖ.И	ЭНСП 62.12.35 СТБ 1185-99	2	3375	

(окончание)

Поз.	Обозначение	Наименование	Кол.	Масса ед., кг.	Примечание
Панели парашетные					
ЭНСП 62.12.35а	90М Новоп-10.24 КЖ.И	ЭНСП 62.12.35а СТБ 1185-99	2	3375	
ЭНСП 65.12.35	90М Новоп-10.24 КЖ.И	ЭНСП 65.12.35 СТБ 1185-99	1	3525	
ЭНСП 65.12.35а	90М Новоп-10.24 КЖ.И	ЭНСП 65.12.35а СТБ 1185-99	1	3525	
ЭНСП 66.12.35	90М Новоп-11.25 КЖ.И ч.1	ЭНСП 66.12.35 СТБ 1185-99	3	3575	
ЭНСП 66.12.35а	90М Новоп-11.25 КЖ.И ч.1	ЭНСП 66.12.35а СТБ 1185-99	3	3575	
ЭНСП 66.12.35-1	90М Новоп-11.25 КЖ.И ч.1	ЭНСП 66.12.35-1 СТБ 1185-99	1	3575	
ЭНСП 68.12.35	90М Новоп-11.25 КЖ.И ч.1	ЭНСП 68.12.35 СТБ 1185-99	1	3850	
ЭНСП 68.12.35а	90М Новоп-11.25 КЖ.И ч.1	ЭНСП 68.12.35а СТБ 1185-99	1	3850	
ЭНСП 70.12.35	90М Новоп-10.24 КЖ.И	ЭНСП 70.12.35 СТБ 1185-99	2	3800	
ЭНСП 70.12.35а	90М Новоп-10.24 КЖ.И	ЭНСП 70.12.35а СТБ 1185-99	2	3800	
Панели стеновые наружные					
ЭНС 35.26.35	90М Новоп-10.24 КЖ.И	ЭНС 35.26.35 СТБ 1185-99	4	3525	
ЭНС 35.26.35а	90М Новоп-10.24 КЖ.И	ЭНС 35.26.35а СТБ 1185-99	4	3525	
ЭНС 4.8.15.35	90М Новоп-10.24 КЖ.И	ЭНС 4.8.15.35 СТБ 1185-99	2	2970	
ЭНС 4.8.29.35	90М Новоп-10.24 КЖ.И	ЭНС 4.8.29.35 СТБ 1185-99	2	6285	

1. Монтажные узлы см. альбом 90М Новоп. -10.24 УАС;
2. Данный лист читать с л. АС-

						19.23 АС
						Застройка микрорайона №8А в г.Новополюе. Возведение жилого дома №869 по ГП
Изм.	Кол.	Лист	Ндок.	Подпись	Дата	Стадия
						Лист
						Листов
Разработал	Плюговка	06.2023				С
Проверил	Терентьев	06.2023				41
Н. контроль	Качурина	06.2023				
Утвердил	Тимошкевич	06.2023				
Схема расположения элементов стен парашета						Новополюцкий филиал УП "Институт Витебскгражданпроект"

