


№ по плану	Наименование	Площадь, м ²	Кат. пом.
1	Цех лесопиления	906,03	В2
2	Помещение установки рубильной машины	15,20	В2
3	Бункер для опилок	180,00	

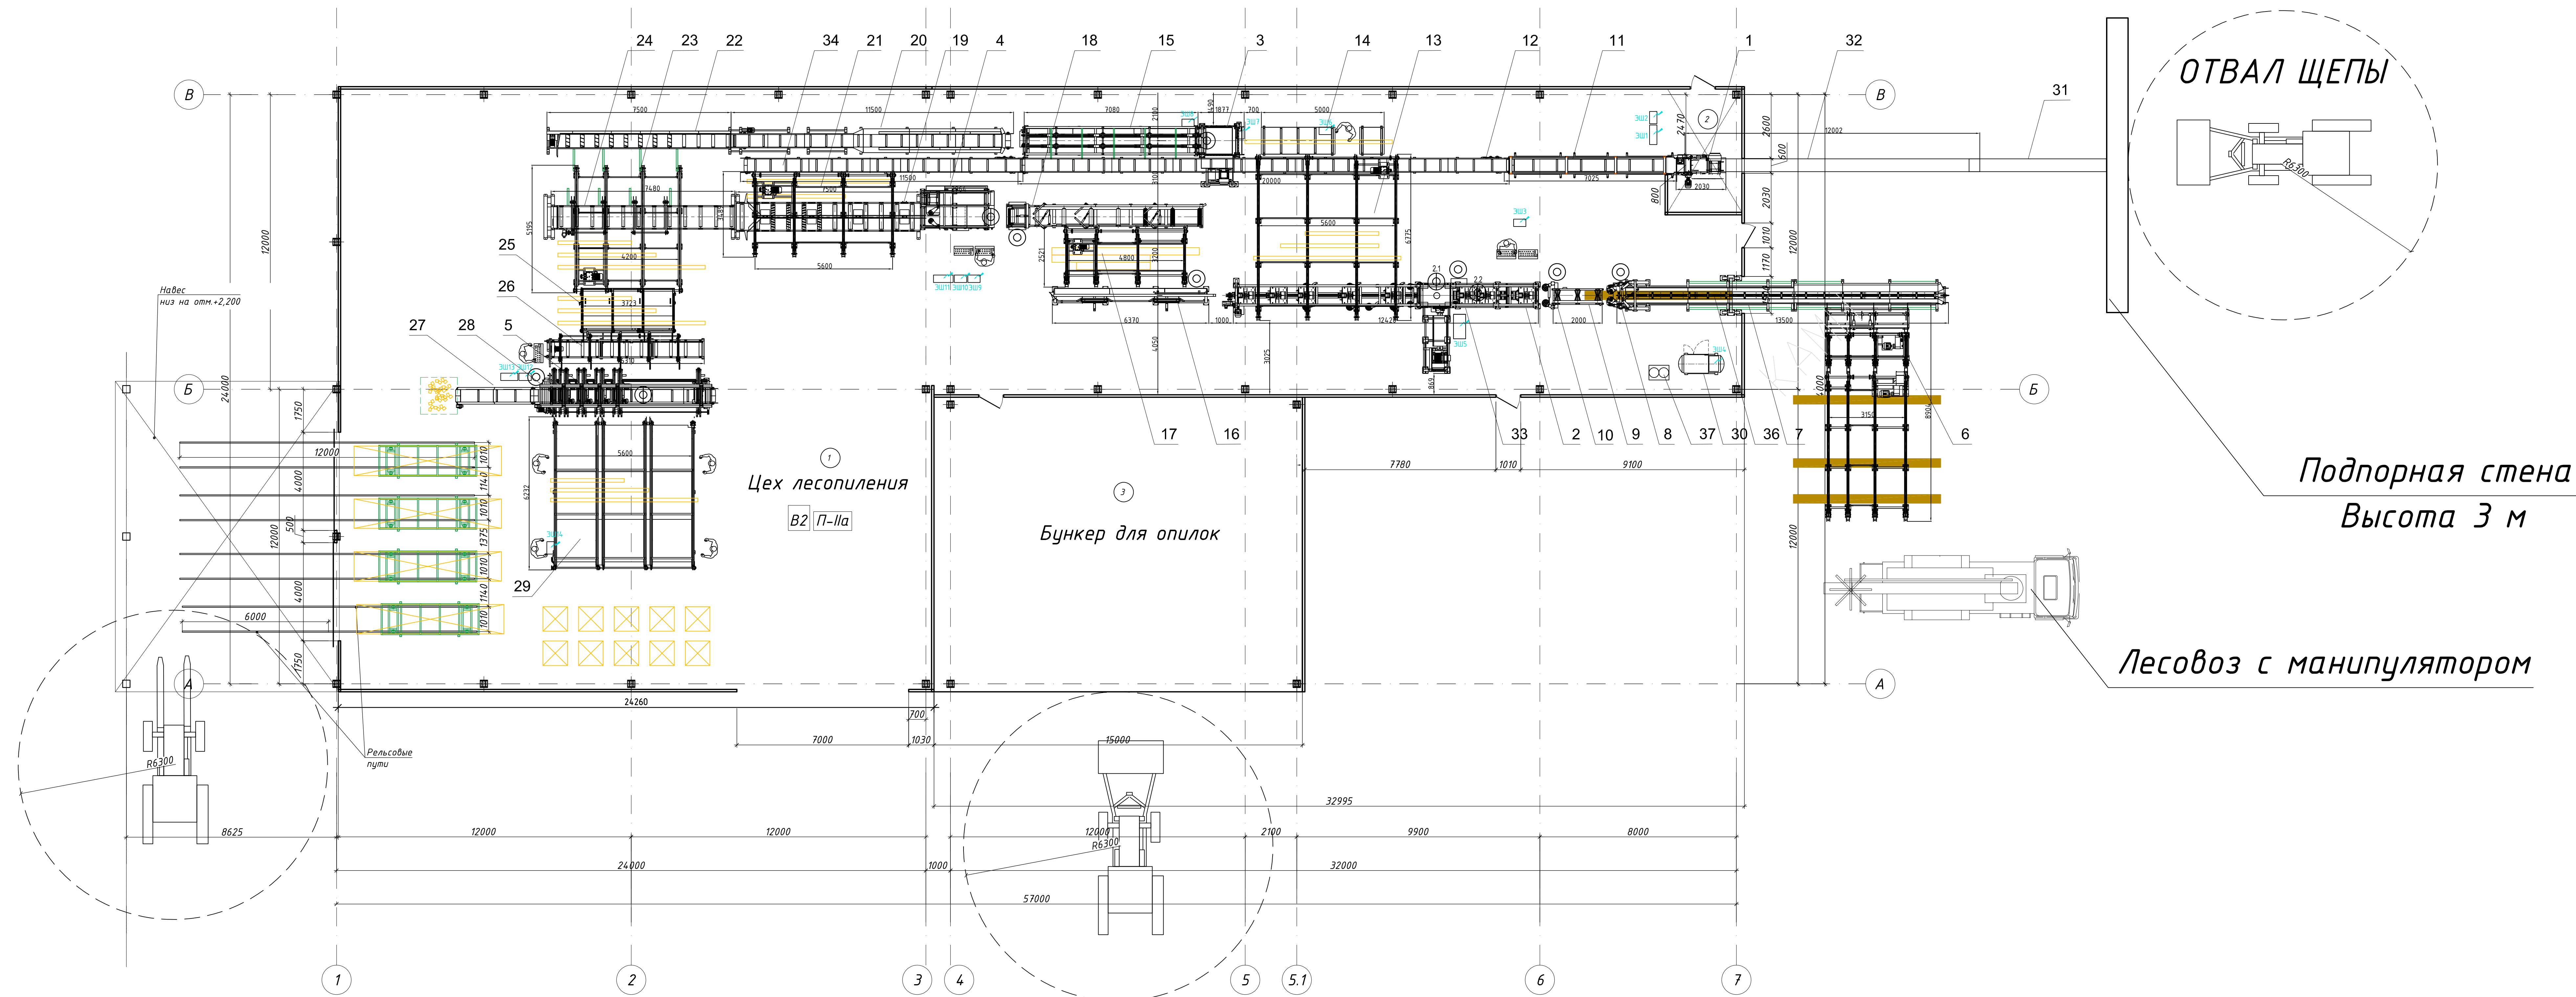

Условные обозначения

- | | |
|---|--|
| 1 | Технологическое оборудование, с позиций по плану |
| Ф | Точки подключения аспирационной системы |
| С | Точки подключения сжатого воздуха |
| Д | Категория производства по пожарной опасности |

[illegible]