

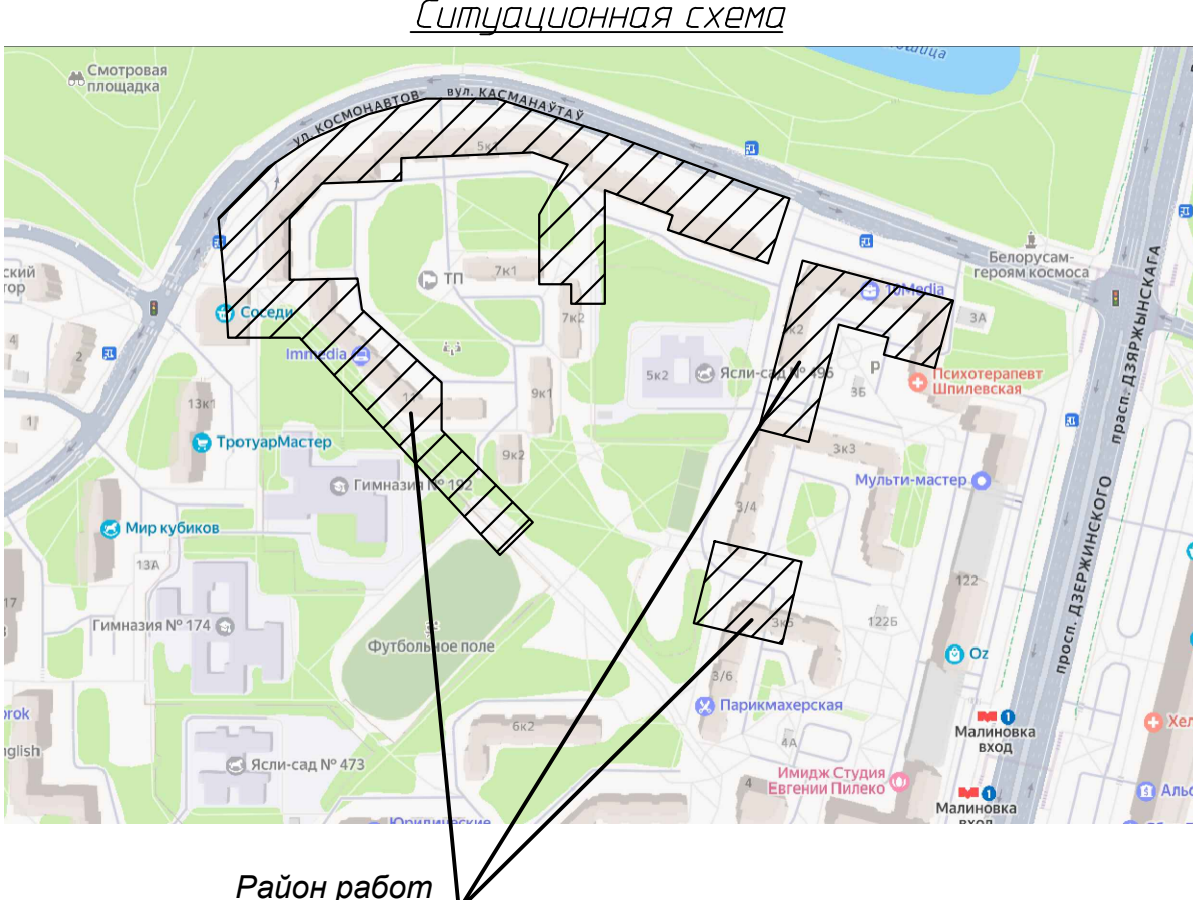


Лист 1 из 1
Формат А2

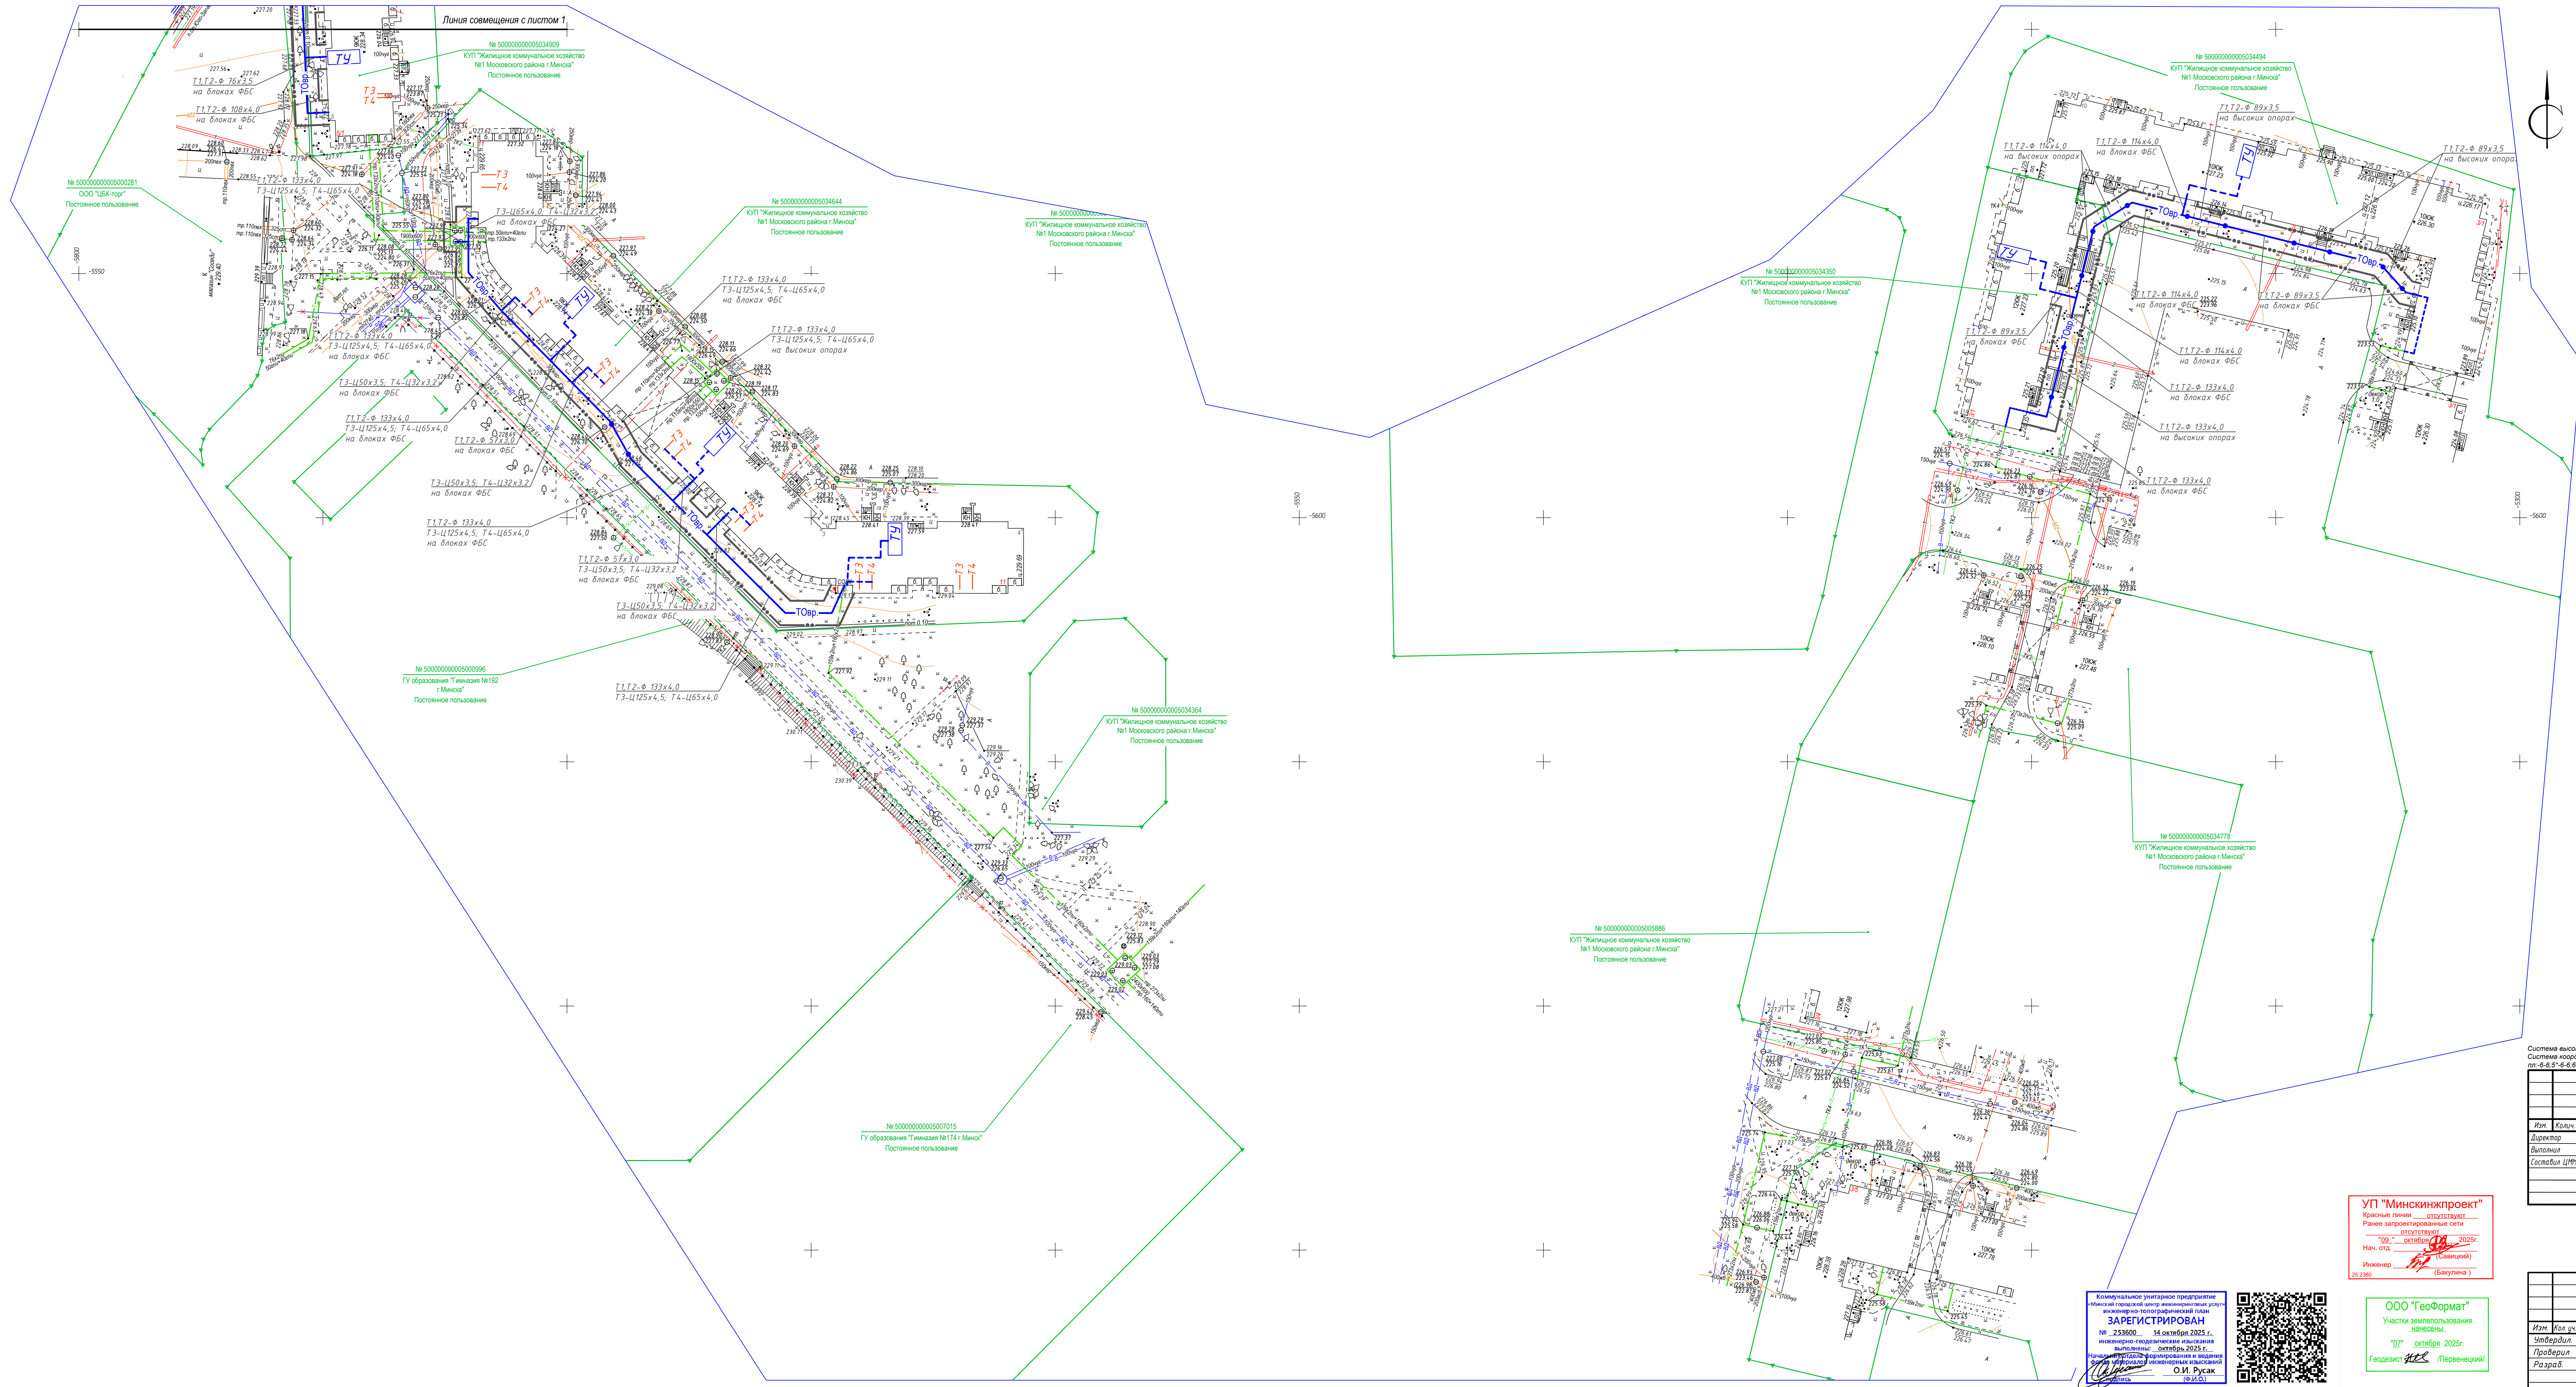

Коммунальное предприятие
«Минскийгортеплоэнергосбыт»
РАССМОТРЕНО
01.10.2025
Инженер
В.И.Иванов

Условные обозначения:
— ТО — проектная тепловая сеть
— ТОР — тепловая сеть на период строительства (надземная)
— — — — — тепловая сеть демонтируемая
— — — — — граница работ

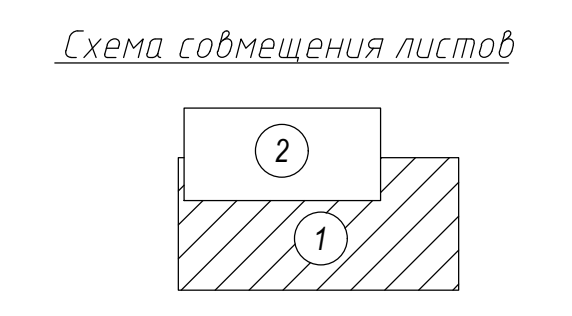

Система высот Балтийская Система координат г. Минск ИЛ-8-6.5°-8-6.6°-8-6.7°-8-6.8°-8-6.10°-8-6.11°-8-6.13°						30/09-25 Реконструкция трубопроводов тепловых сетей в жилых домах по ул. Космонавтов, 3 к. 1, 3 к. 2, 3 к. 3, 3 к. 5, 5 к. 1, 7 к. 2, 11, участков тепловой сети (арка) ул. Космонавтов, 3 к. 1, 3 к. 5 в г. Минске			
Изм.	Кол.	Лист	Изм.	Лист	Дата	Заказчик:	Стадия	Лист	Листов
Директор		Чеченко А.В.			10.25	000 "КомплексЭнергопроект"	С	1	2
Выполнил		Первенецкий О.А.			10.25	Инженерно-топографический план	iФОРМАТ		
Составил	ЦМР	Первенецкий О.А.			10.25	Масштаб М 1:500			

УП "Минскийпроект"
Красные линии — соответствуют
Решение за проектные работы
09.10.2025
Нач. от: 09.10.2025
Инженер (Савицкий)
25.2360 (Батулина)

Коммунальное предприятие «Минскийгортеплоэнергосбыт»
Минский городской центр инженерных услуг
Инженерно-топографический план
№ 253600-14 от 14.10.2025 г.
Исполнитель: О.И. Русак
Начальник участка: О.И. Русак
Инженер: О.И. Русак
Инженер: О.И. Русак



ООО "ГеоФормат"
Участки землепользования
наименования:
"07" октября 2025 г.
Геодезист: Первенецкий

26.06.07.25

					264.06/07.25			
					Реконструкция трубопроводов тепловых сетей в жилых домах по ул.Космонавтов, 3 к.1, 3 к.2, 3 к.3, 3 к.5, 5 к.1, 7 к.2, 11			
Изм.	Кол.уч.	Лист	№ док.	Подпись	Дата			
Утвердил		Баканов		<i>Баканов</i>	11.25	Стадия	Лист	Листов
Проверил		Штанович		<i>Штанович</i>	11.25	ПП	1	
Разработ		Шабан		<i>Шабан</i>	11.25			
						ООО		
План тепловых сетей						"КомплексЭнергоПроект"		
Н.контр.		Дудалев		<i>Дудалев</i>	11.25			

Формат А2



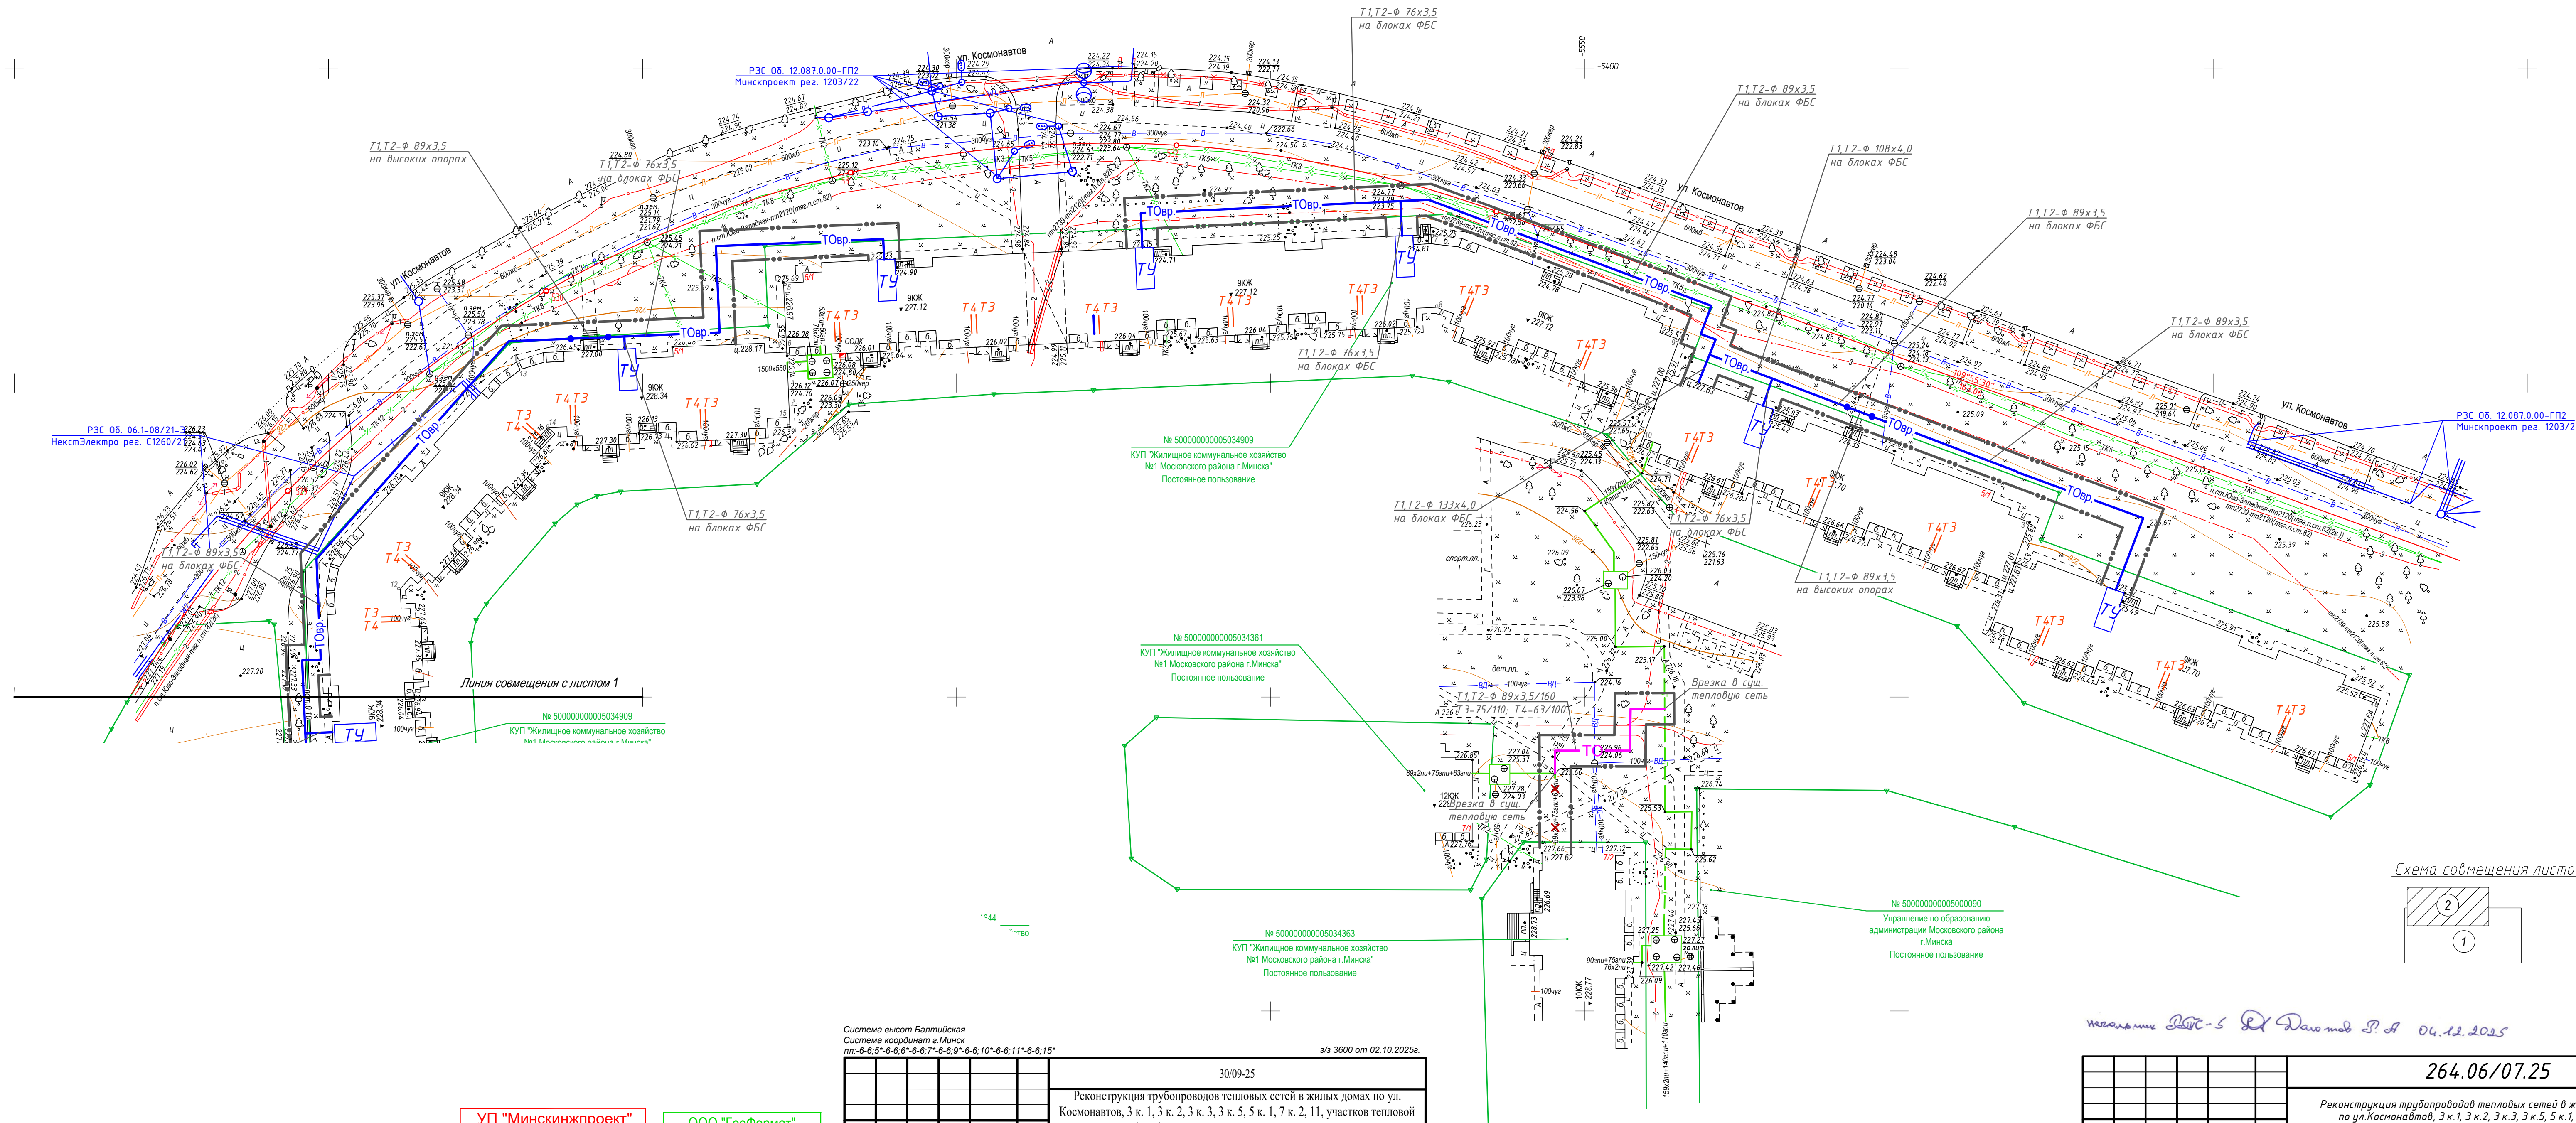


Схема совмещения листов

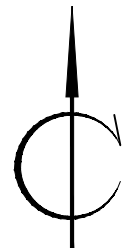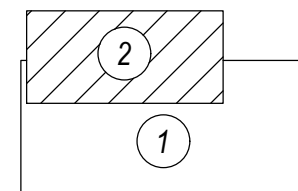

Исполнитель: Директор ООО "Комплекс ЭнергоПроект" 04.12.2025

Система высот Балтийская					
Система координат в. Минск					
пл.-6-6;5-6-6;6-6;7-6-6;9-6-6;10-6-6;11-6-6;15					
30/09-25					
Реконструкция трубопроводов тепловых сетей в жилых домах по ул. Космонавтов, 3 к. 1, 3 к. 2, 3 к. 3, 3 к. 5, 5 к. 1, 7 к. 2, 11, участков тепловой сети (арка) ул. Космонавтов, 3 к. 1, 3 к. 5 в г. Минске					
Заказчик:			Стация	Лист	Листов
ООО "Комплекс ЭнергоПроект"			С	2	2
Инженерно-топографический план					
Масштаб М 1:500					
Изм.	Кол.	Лист	Док.	Подпись	Дата
Директор	Чешенков А.В.	10.25			
Выполнил	Первенецкий С.А.	10.25			
Составил ЦМ	Первенецкий С.А.	10.25			

УП "Минскинжпроект"
Красные линии
нанесены
Ранее запроектированные сети
нанесены
"09" октября 2025г.
Нач. отд. (Савицкий)
Инженер (Бакулина)
25.2380

ООО "ГеоФормат"
Участки землепользования
нанесены
"07" октября 2025г.
Геодезист (Первенецкий)

264.06/07.25					
Реконструкция трубопроводов тепловых сетей в жилых домах по ул. Космонавтов, 3 к. 1, 3 к. 2, 3 к. 3, 3 к. 5, 5 к. 1, 7 к. 2, 11					
Изм.	Кол. уч.	Лист	№ док.	Подпись	Дата
Утвердил.	Баканов	11.25			
Проверил	Шиманович	11.25			
Разработ.	Шабан	11.25			
План тепловых сетей					000
План тепловых сетей					"Комплекс ЭнергоПроект"
Н. контр.	Дудалев	11.25			

Условные обозначения:
— ТОвр — проектируемая тепловая сеть
— ТОвр — тепловая сеть на период строительства (надземно)
— Т — тепловая сеть демонтируемая
— — граница работ