


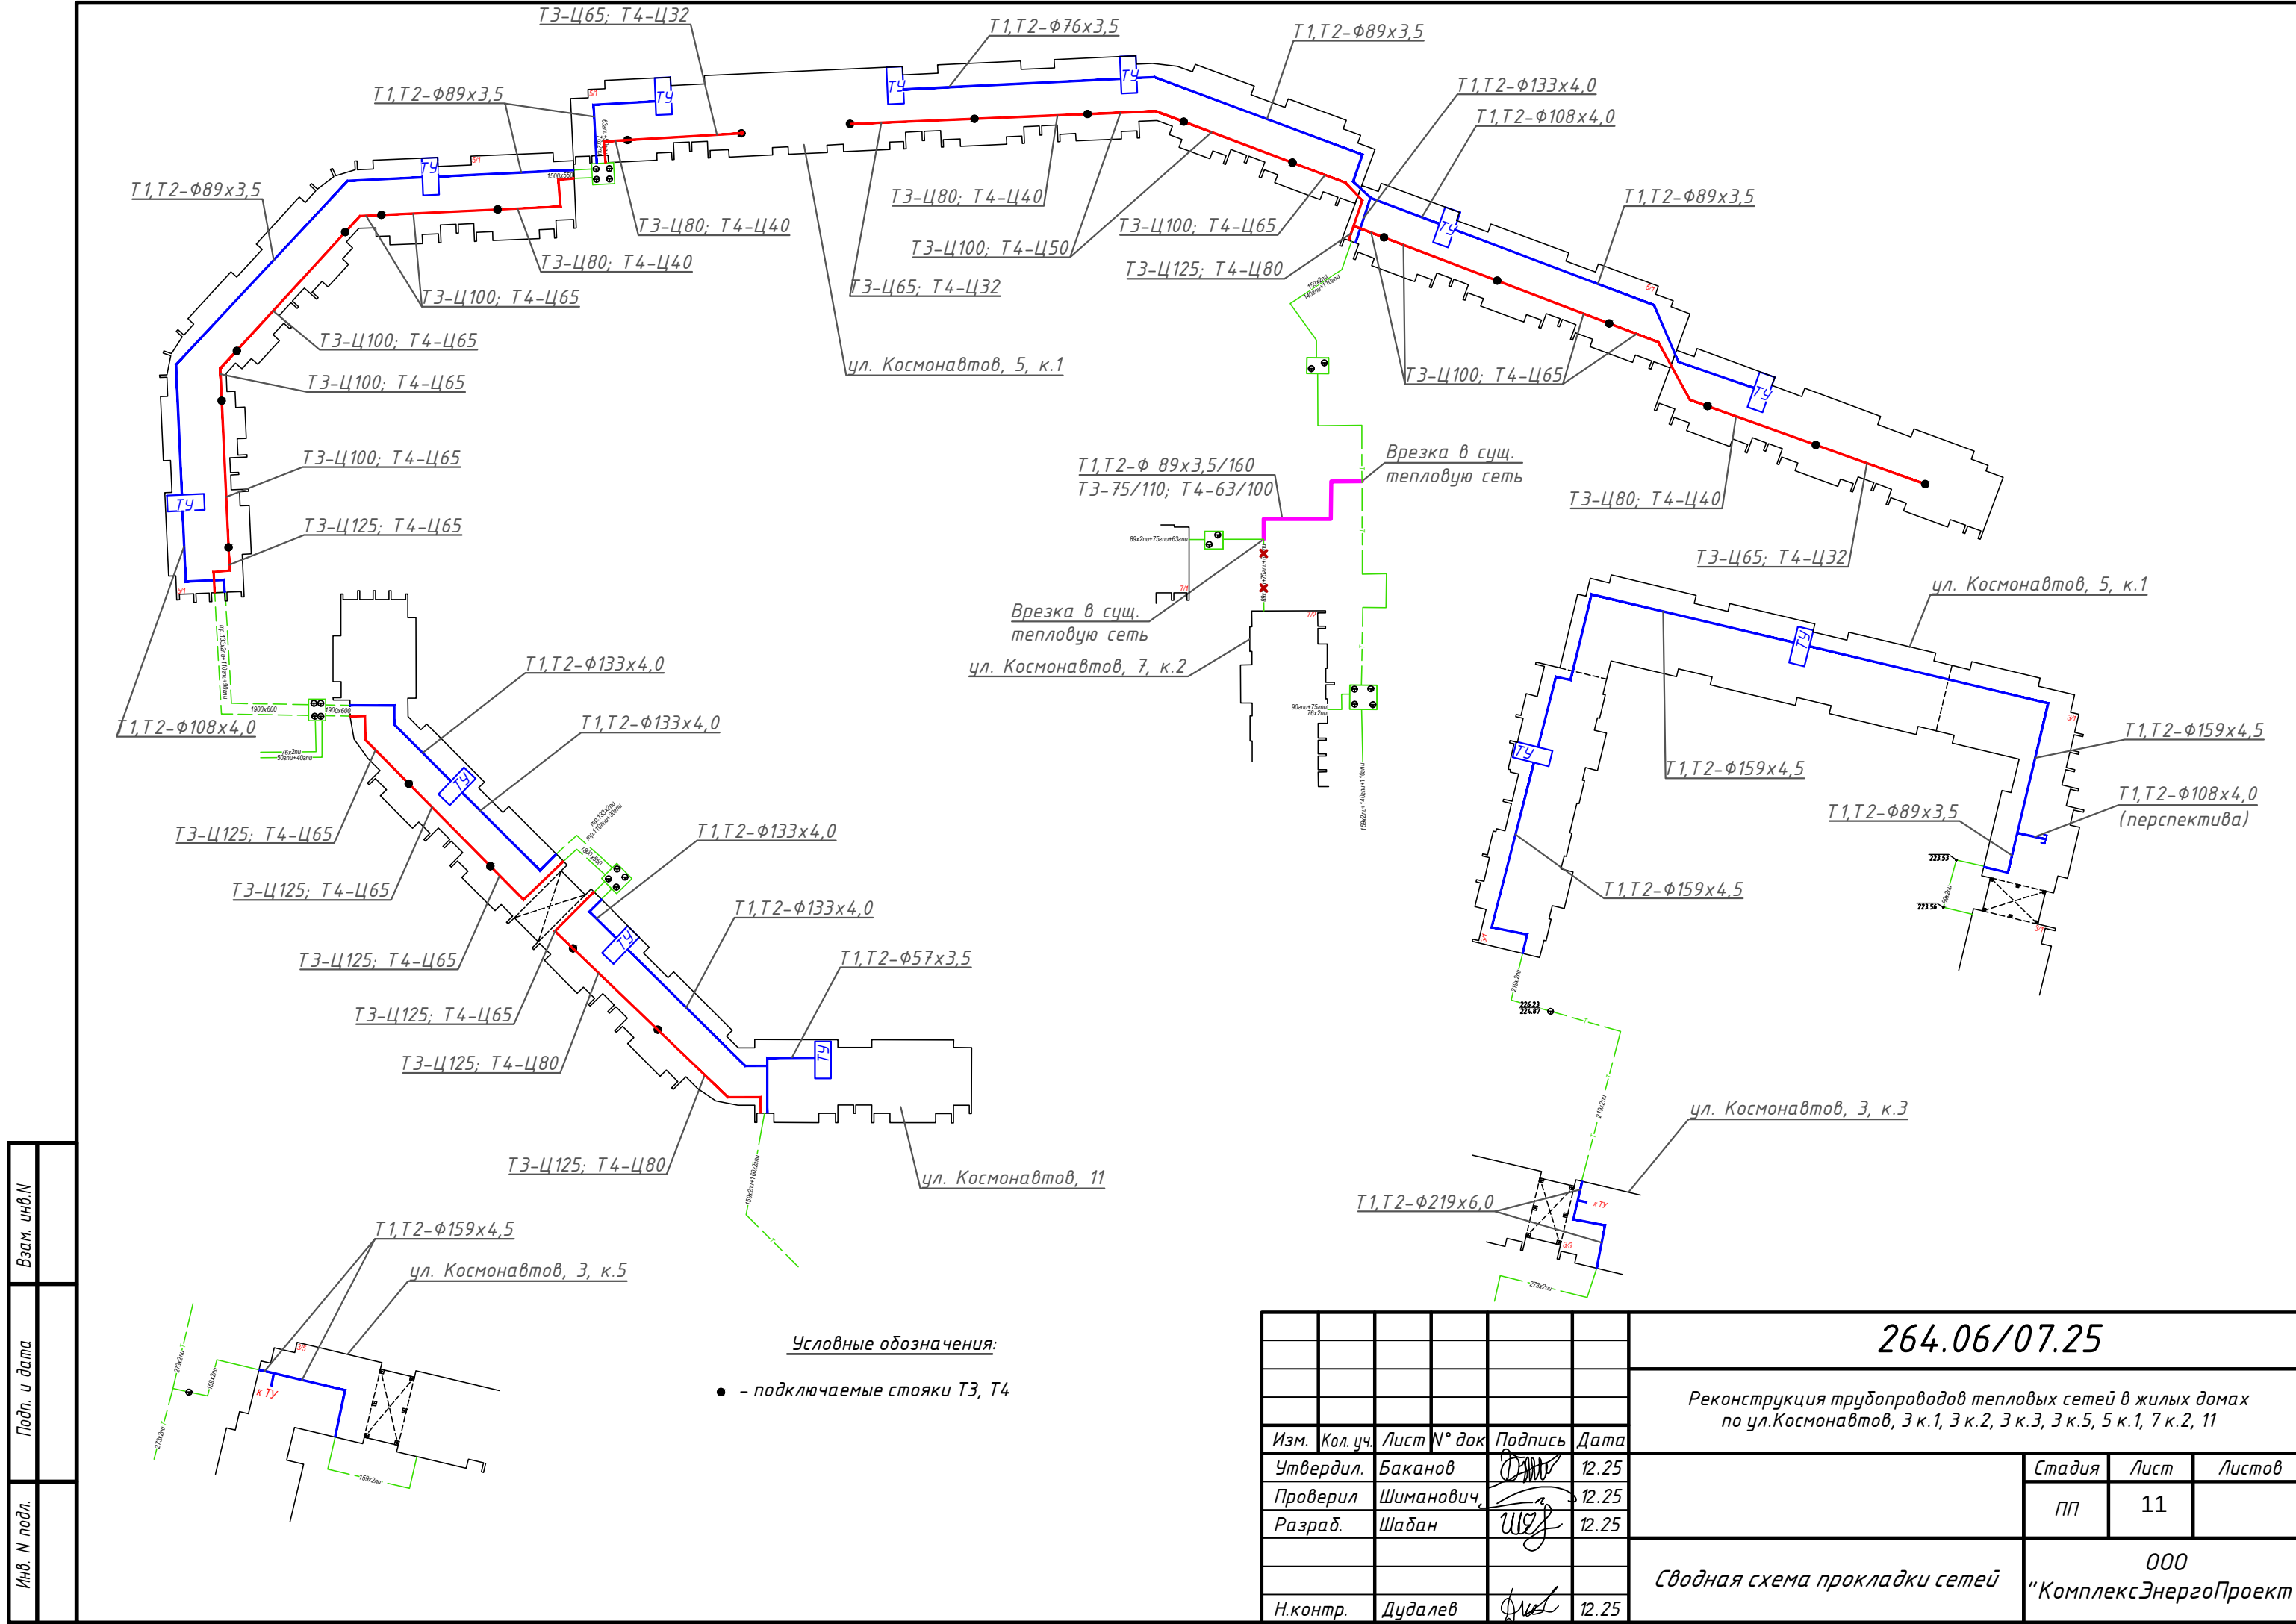

264.06/07.25

Реконструкция трубопроводов тепловых сетей в жилых домах по ул.Космонавтов, 3 к.1, 3 к.2, 3 к.3, 3 к.5, 5 к.1, 7 к.2, 11

Изм.	Кол. уч.	Лист	№ док	Подпись	Дата	по ук.л.с.		
------	----------	------	-------	---------	------	--	--	--