




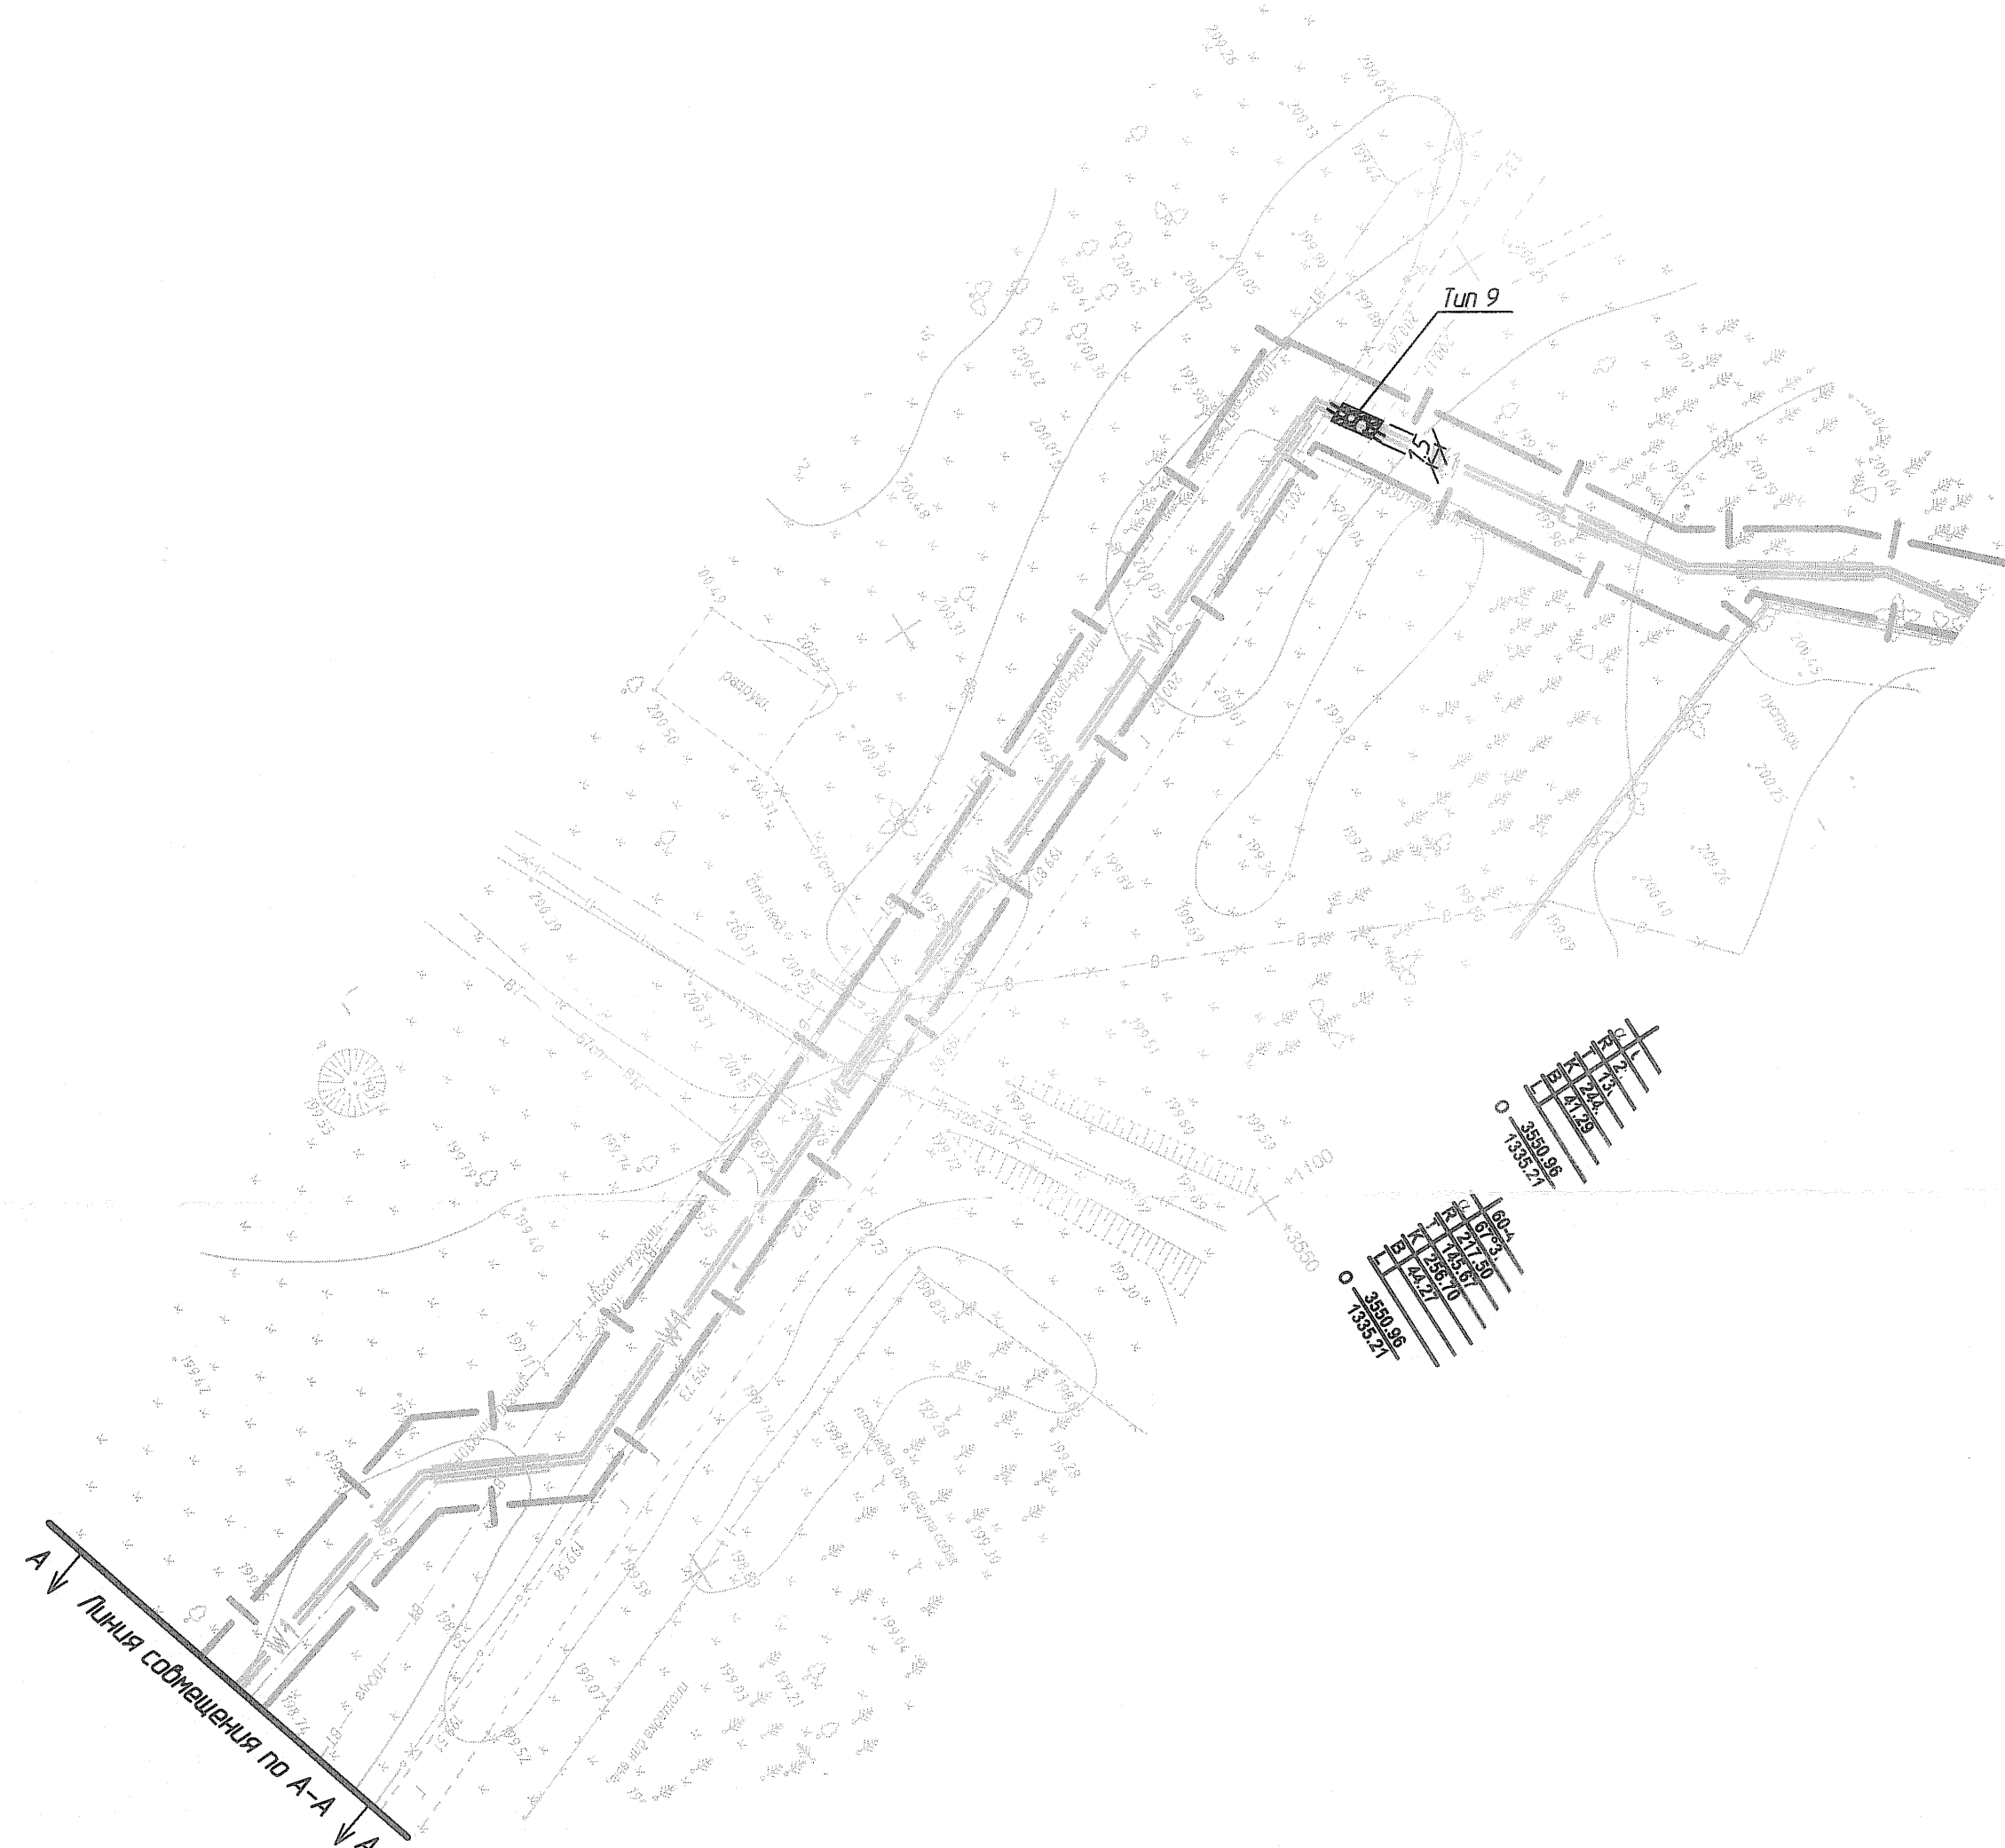

Линия совмещения по А-А

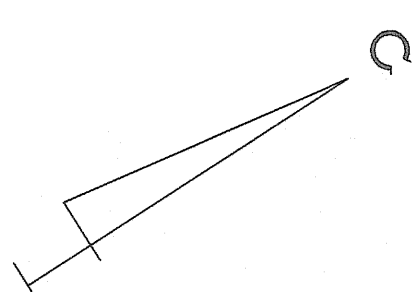

Компоновочная схема чертежа АД-2

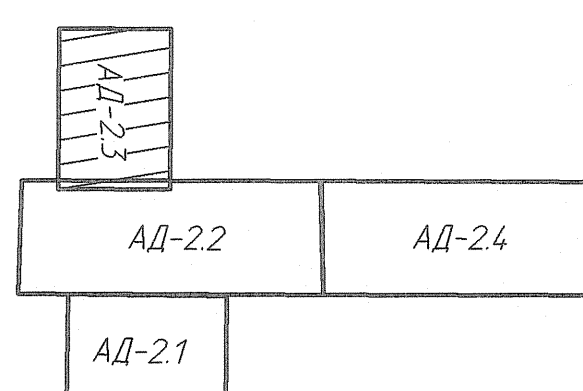

Линия совмещения с листом АД-2.2


Разбираемые покрытия восстанавливать в существующих высотных отметках.

1966.1.11- АД					1966.1.11- АД		
1	4	—	—	—	Второй участок третьей линии Минского метрополитена. Инженерная подготовка территории от ст. Юбилейная до ст. Парк Дружбы Народов. 1-я очередь.		
Изм.	Колуч.	Лист	№ док.	Подпись	Участок №1 ММБ. Вынос сетей		
Разработал	Капуля	Лист	№ док.	Подпись	План разработки и восстановления покрытия по трассе инженерных сетей. М 1:500		
Проверил	Маринюк	Лист	№ док.	Подпись	Минский горисполком УП "МИНСКИНПРОЕКТ"		
Лит	Голубович	Лист	№ док.	Подпись			
Зам. нач. отд.	Михайлик	Лист	№ док.	Подпись			
Нач. отд.	Михайлик	Лист	№ док.	Подпись			
Зам. нач. отд.	Михайлик	Лист	№ док.	Подпись			

УП "Минскийпроект"
Красные линии — застройки
Раннее запроектированные сети
"29" апреля 2020г.
Нач. УГО — (Светловский)
Инженер — (Гриневич)
Объект: 19.05

УП "Минскийпроект"
Участки застройки
"29" апреля 2020г.
Нач. УГО — (Светловский)
Инженер — (Гриневич)
Объект: 19.05

Коммунальное унитарное предприятие
"Минский городской центр инженерных услуг"
Инженерно-топографический план
ЗАРЕГИСТРИРОВАН
№ 1189 от 08 мая 2020 г.
Инженерно-топографическое изображение
выполнено в соответствии с требованиями
Национального стандарта Республики Беларусь
О.И. Русак
(С.И.О.)

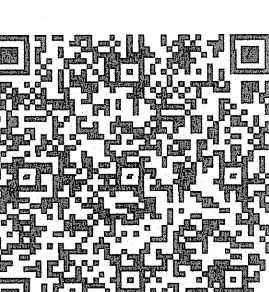

"ГЕОСЕРВИС"

Съемка произведена апрель 2020г.
Система координат г.Минска
Система высот Балтийская

Разрешение №1189 от 07.04.2020г.

пл.: 3+1:5.9.13

19.66-Т


Второй участок третьей линии Минского метрополитена от ст. "Юбилейная" до ст. "Парк Дружбы Народов". 1-я очередь.

Изм.	Колуч.	Лист	№ док.	Подпись	Дата
Нач. отд.	Светловский	Лист	№ док.	Подпись	29.04.20
Гл. спец.	Шатун	Лист	№ док.	Подпись	29.04.20
Нач. прот.	Самовал	Лист	№ док.	Подпись	29.04.20
Геодизит	Стрелко	Лист	№ док.	Подпись	29.04.20
Инженер	Чернецова	Лист	№ док.	Подпись	29.04.20
Инженер	Казак	Лист	№ док.	Подпись	29.04.20

Инженерно-топографический план
М 1:500
Сечение рельефа через 0.5 м

Минский горисполком
Минскийпроект

Коммунальное унитарное предприятие
"Минский городской центр инженерных услуг"
Инженерно-топографический план
ЗАРЕГИСТРИРОВАН
№ 3366 от 26 ноября 2021 г.
Инженерно-топографическое изображение
выполнено в соответствии с требованиями
Национального стандарта Республики Беларусь
О.И. Русак
(С.И.О.)

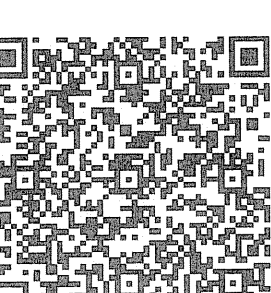

Система координат г.Минска
Система высот Балтийская 1977 г.

Заявление-задание № 3995 от 05.11.2021 г.

Пл.: 3+1:1.14

164-21-01

Инженерно-топографическое изображение по объекту: "Второй участок третьей линии Минского метрополитена (Архитектурный проект). Этап №1. Инженерно-топографическое изображение М 1:500. Трасса на участке от ст. Юбилейная до ст. Парк Дружбы Народов с тупиком".

Заявитель: ОАО "Миньметропроект"

Инженерно-топографический план
Масштаб 1:500
Высота сечения рельефа 0.5 м

Сл. 1

Лист 1

Листов 13

УП "ГеоСервис"
Отдел инженерно-топографических изысканий