Согласовано				
Н.контр	Шибеко			16.08.22

Инв № подл.	Подпись и дата	Взам. инв №
11-19283		

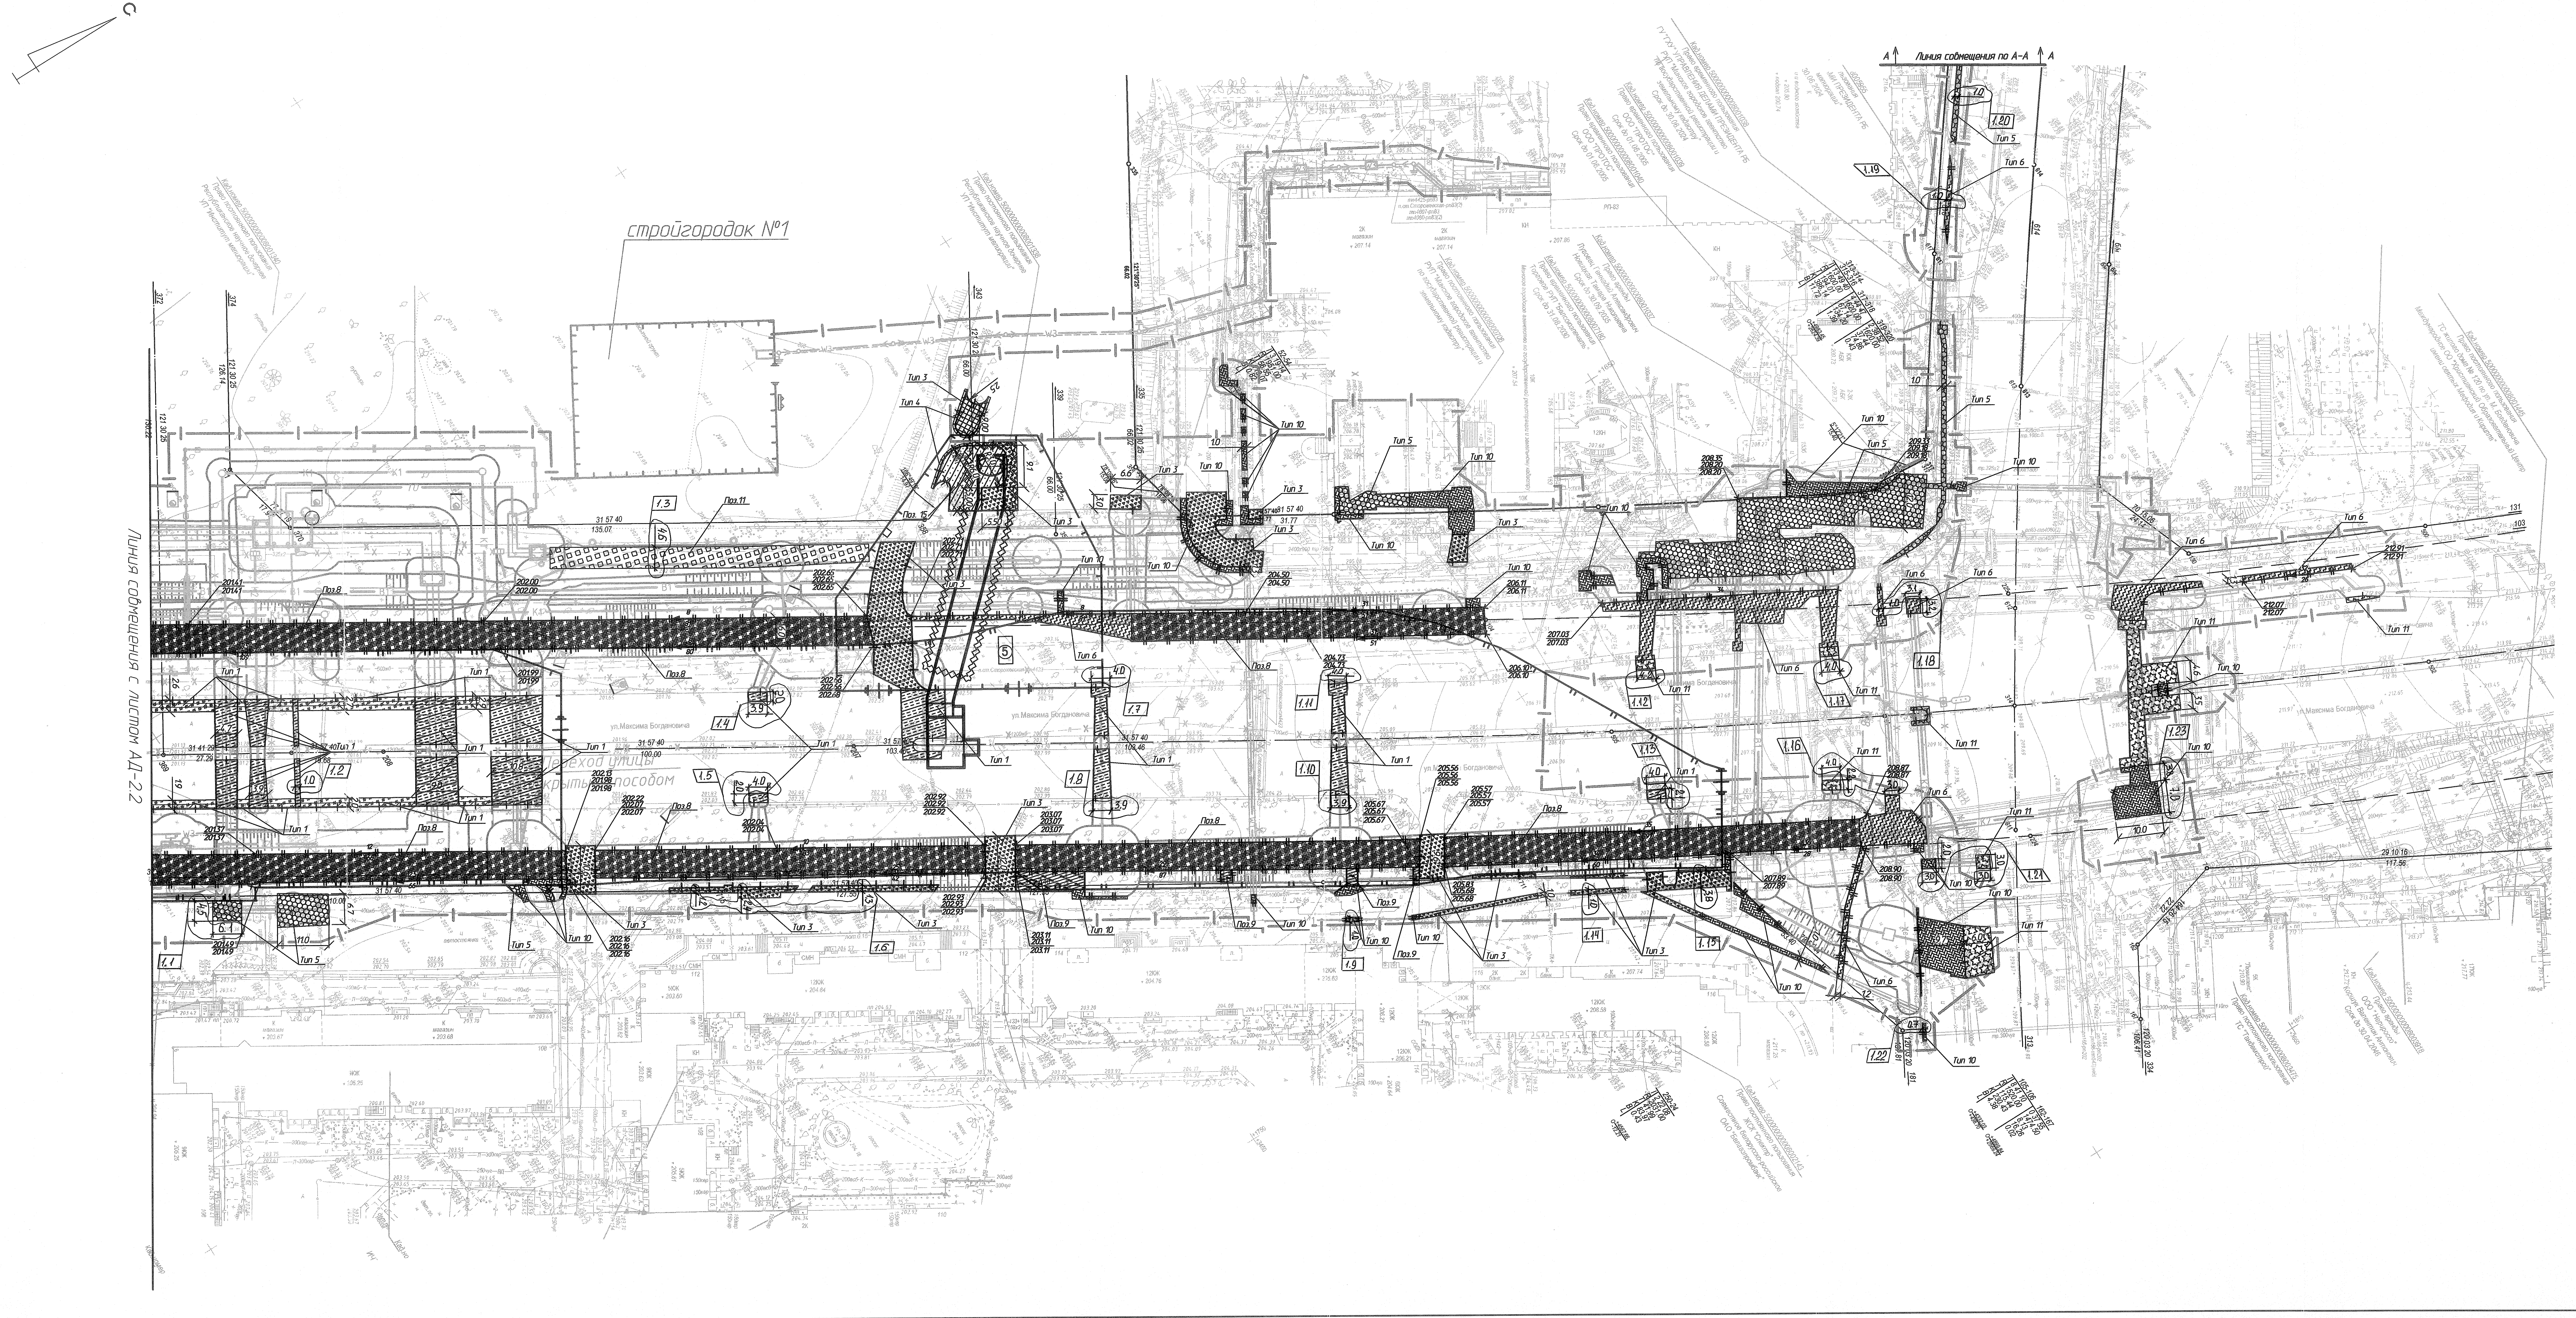

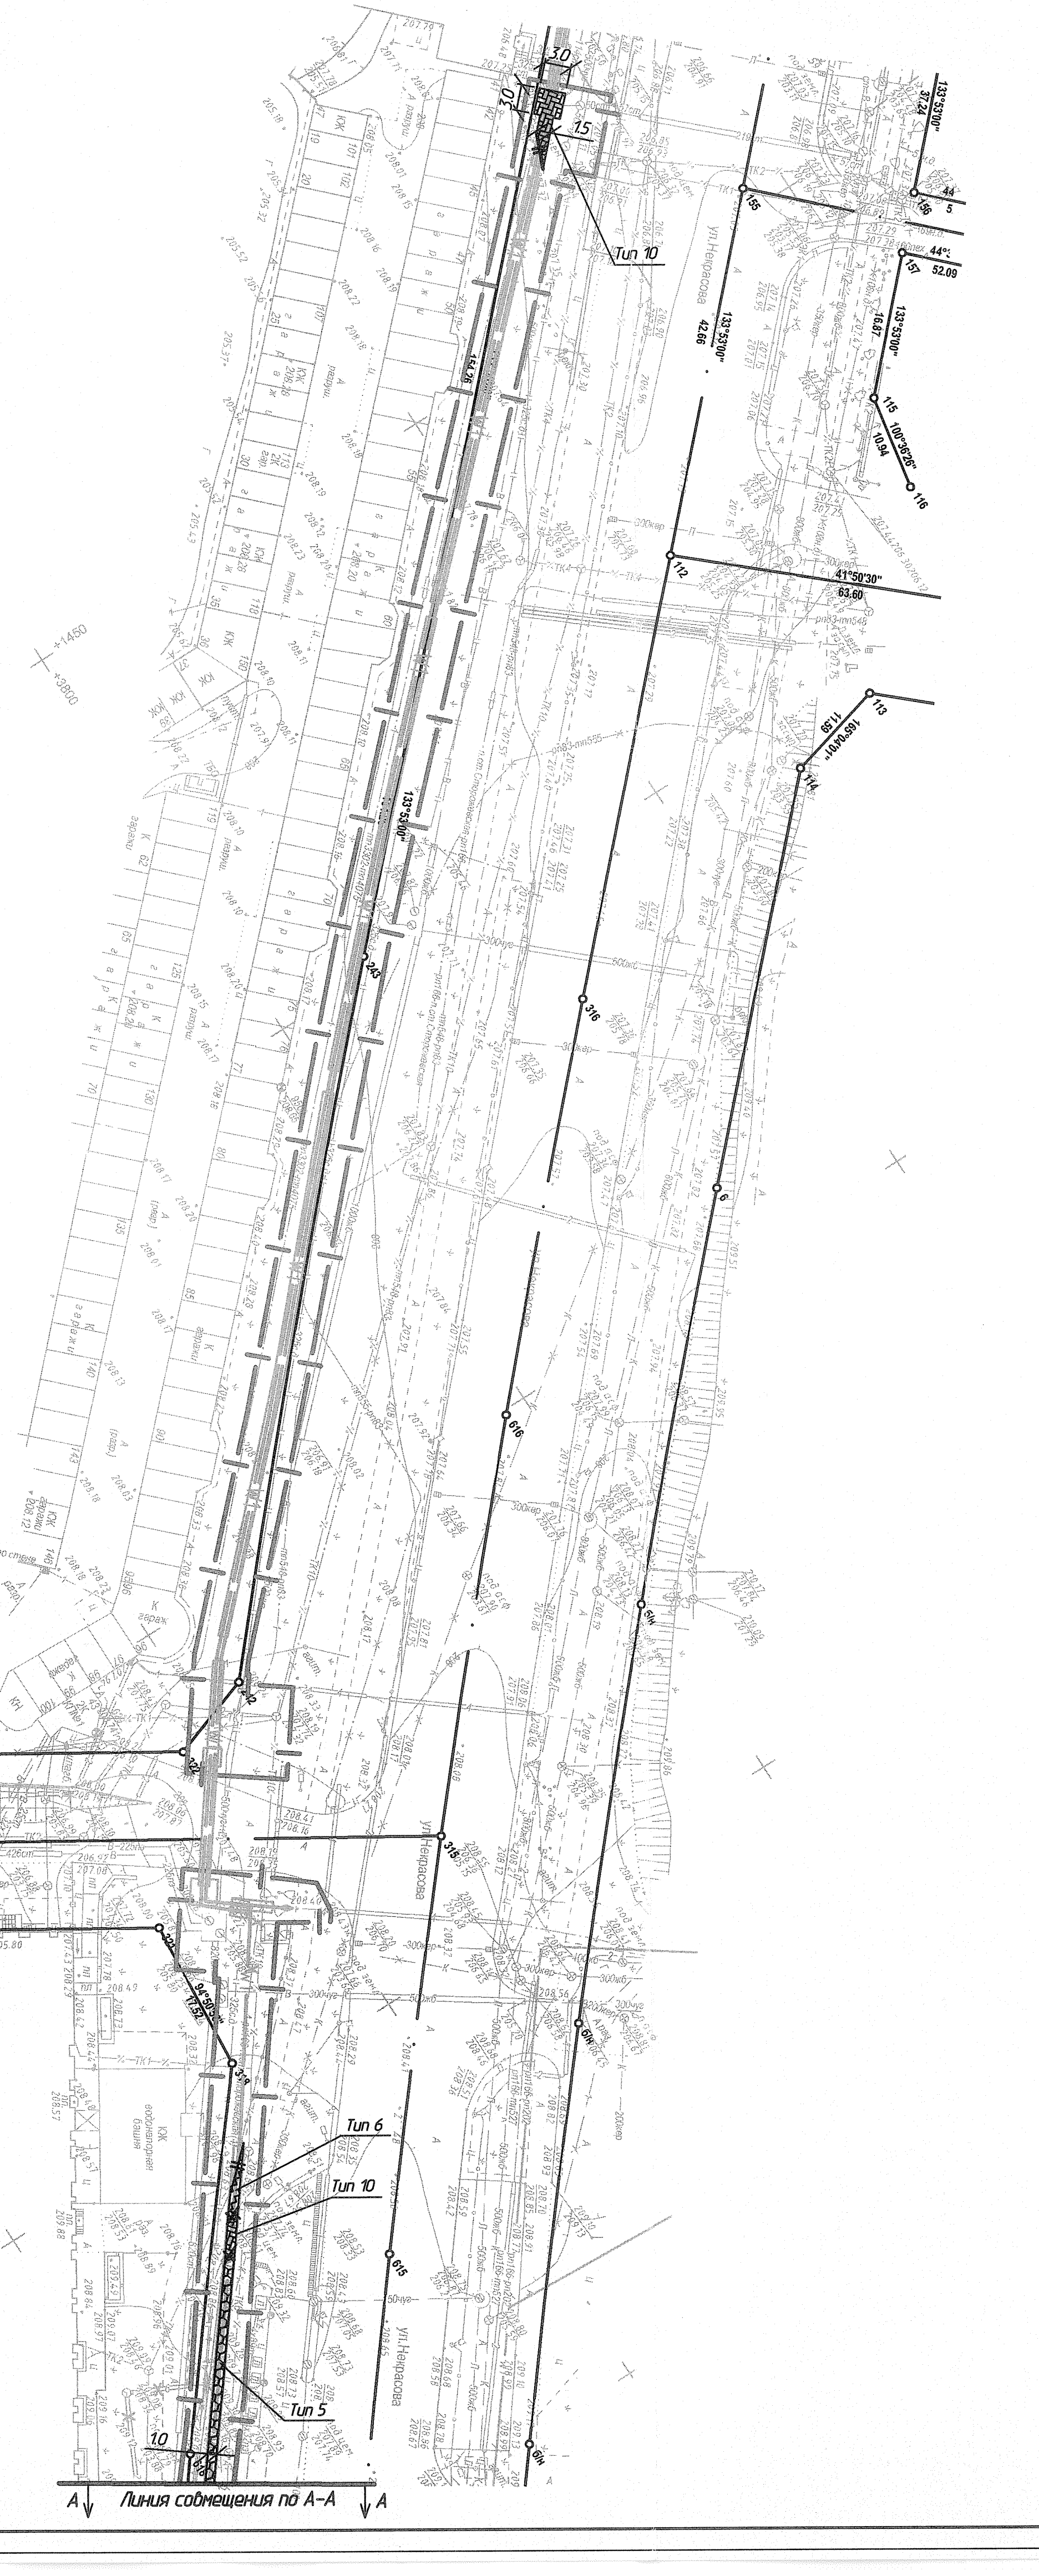

Компоновочная схема чертежа АД-2

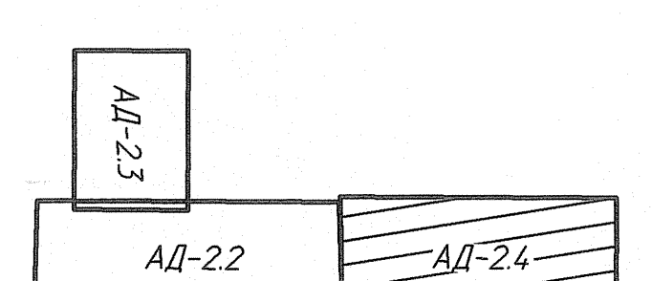

						19.66.1.1.1- АД
1	24	–	198-22		18.07.22	Второй участок третьей линии Минского метрополитена. Инженерная подготовка территории от ст. "Юбилейная" до ст. "Парк Дружбы Народов". 1-я очередь.
Изм.	Кол.уч.	Лист	N.док.	Подп.	Дата	
Разработал	Капрук				25.02.22	Участок №1. МЩК. Вынос сетей.
Проверил	Маримонова				25.02.22	Стадия: С; Лист: 2.4; Листов:
ГИП	Голубович				25.02.22	
Зам. нач. отд.	Микулич				25.02.22	План разборки и восстановления покрытий по трассе инженерных сетей. План организации рельефа. М 1:500
Норм. контр.	Кирей				25.05.22	Минский горисполком УП "МИНСКИНЖПРОЕКТ"
Утвердил	Веренько				25.02.22	

1.24

Съемка произведена апрель 2020г.
Система координат г.Минска
Система высот Балтийская
Разрешение №1189 от 07.04.2020г
пл.:+3+1;2,3,7

						19.66-Т
						Второй участок третьей линии Минского метрополитена от ст. "Юбилейная" до ст. "Лагойская". 1-я очередь. Инженерная подготовка территории от ст "Юбилейная" до ст. "Парк дружбы народов". 1-ая очередь .
Изм.	Кол.уч	Лист	N док	Подпись	Дата	Стадия: С; Лист: 1.7; Листов:
Нач.отд.	Снапковский				29.04.20	
Гл. спец.	Шапчиц				29.04.20	
Нач.парт.	Самохвал				29.04.20	
Геодезист	Страпко				29.04.20	Инженерно-Топографический план М 1:500 Сечение рельефа через 0.5 м
Инженер	Чернецева				29.04.20	Минский горисполком Минскинжпроект
Инженер	Гуляев				29.04.20	

Система координат г.Минска
Система высот Балтийская 1977 г.
Заявление-задание № 3966 от 05.11.2021 г.
Пл.:+3+1;7,8,11,12
Пл.:+3+1;11,15

						164-21-01
Изм.	Колич.	Лист	№ док.	Подпись	Дата	Инженерно-геодезические изыскания по объекту: "Второй участок третьей линии Минского метрополитена (Архитектурный проект). Этап №1. Инженерно-геодезические изыскания М 1:500. Трасса на участке от ст. Юбилейная до ст. Парк Дружбы Народов с тупиком"
Нач.отдела	Поплавский				11.21	Заказчик: ОАО "Минскметропроект"
Вед.геодезист	Ковалевская				11.21	Стадия: СП; Лист: 2,2А; Листов: 13
Исполнитель	Шпаков				11.21	Инженерно-топографический план Масштаб 1:500 Высота сечения рельефа 0.5 м.
Составил	Шеметилло				11.21	УП "Геосервис" Отдел инженерно-геодезических изысканий

Формат А2Х5

УП "Минскинжпроект"
Красные линии нанесены
Ранее запроектированные сети нанесены
"29" апреля 2020г
Нач.ИГО (Снапковский)
Инженер (Гриневич)
Объект: 19.66

УП "Минскинжпроект"
Участки землепользования нанесены
"29" апреля 2020г
Инженер /Гриневич/
Объект: 19.66

Министерство архитектуры и строительства Республики Беларусь
Производственное республиканское унитарное предприятие
«ГЕОСЕРВИС»
Красные линии нанесены
Ранее запроектированные сети нанесены
Границы землепользователей (землевладений) нанесены
№ «16» ноября 2021г.
Нач. отдела Поплавский И.П.
Исполнитель Юльешко О.В.

Коммунальное унитарное предприятие
«Минский городской центр инжиниринговых услуг»
инженерно-топографический план
ЗАРЕГИСТРИРОВАН
№ 3966 26 ноября 2021 г.
инженерно-геодезические изыскания выполнены: ноябрь 2021г.
Начальник отдела формирования и ведения фонда материалов инженерных изысканий
подпись О.И. Русак (Ф.И.О.)