



Приложение № 3к конкурсной документации

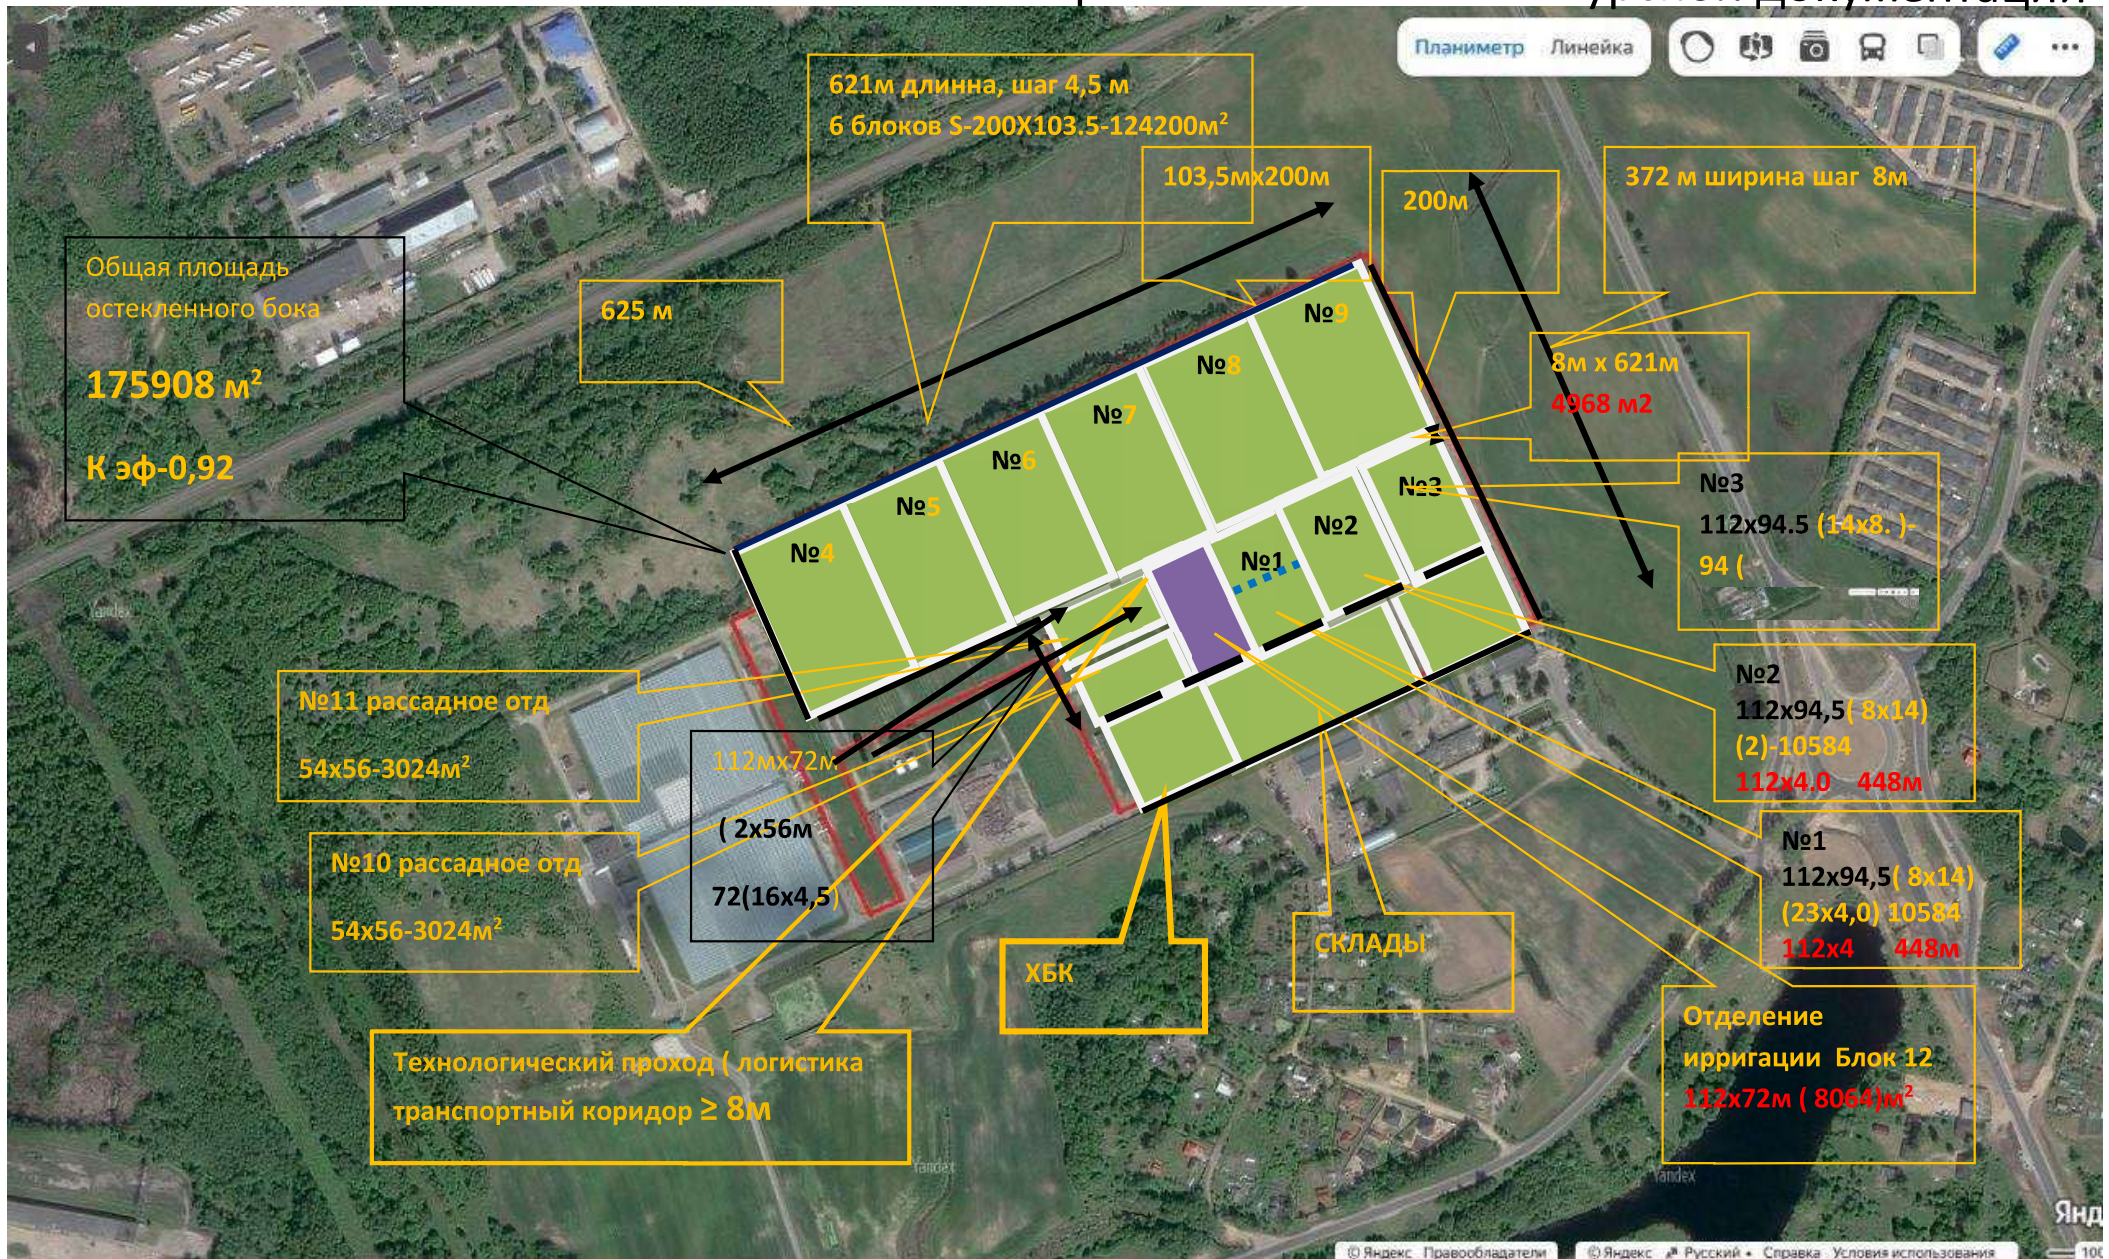

Черноручье. Земельный участок РУП «Витебскэнерго» филиал «Весна-энерго» Площадь блока выращивания (всех отделений) -

Перенос центральной дорожки на 24 м вверх пересмотр модели 9 перерасчет рассадного . Оптимизация 2 блоков №1-2 в три блока меньшей площади.

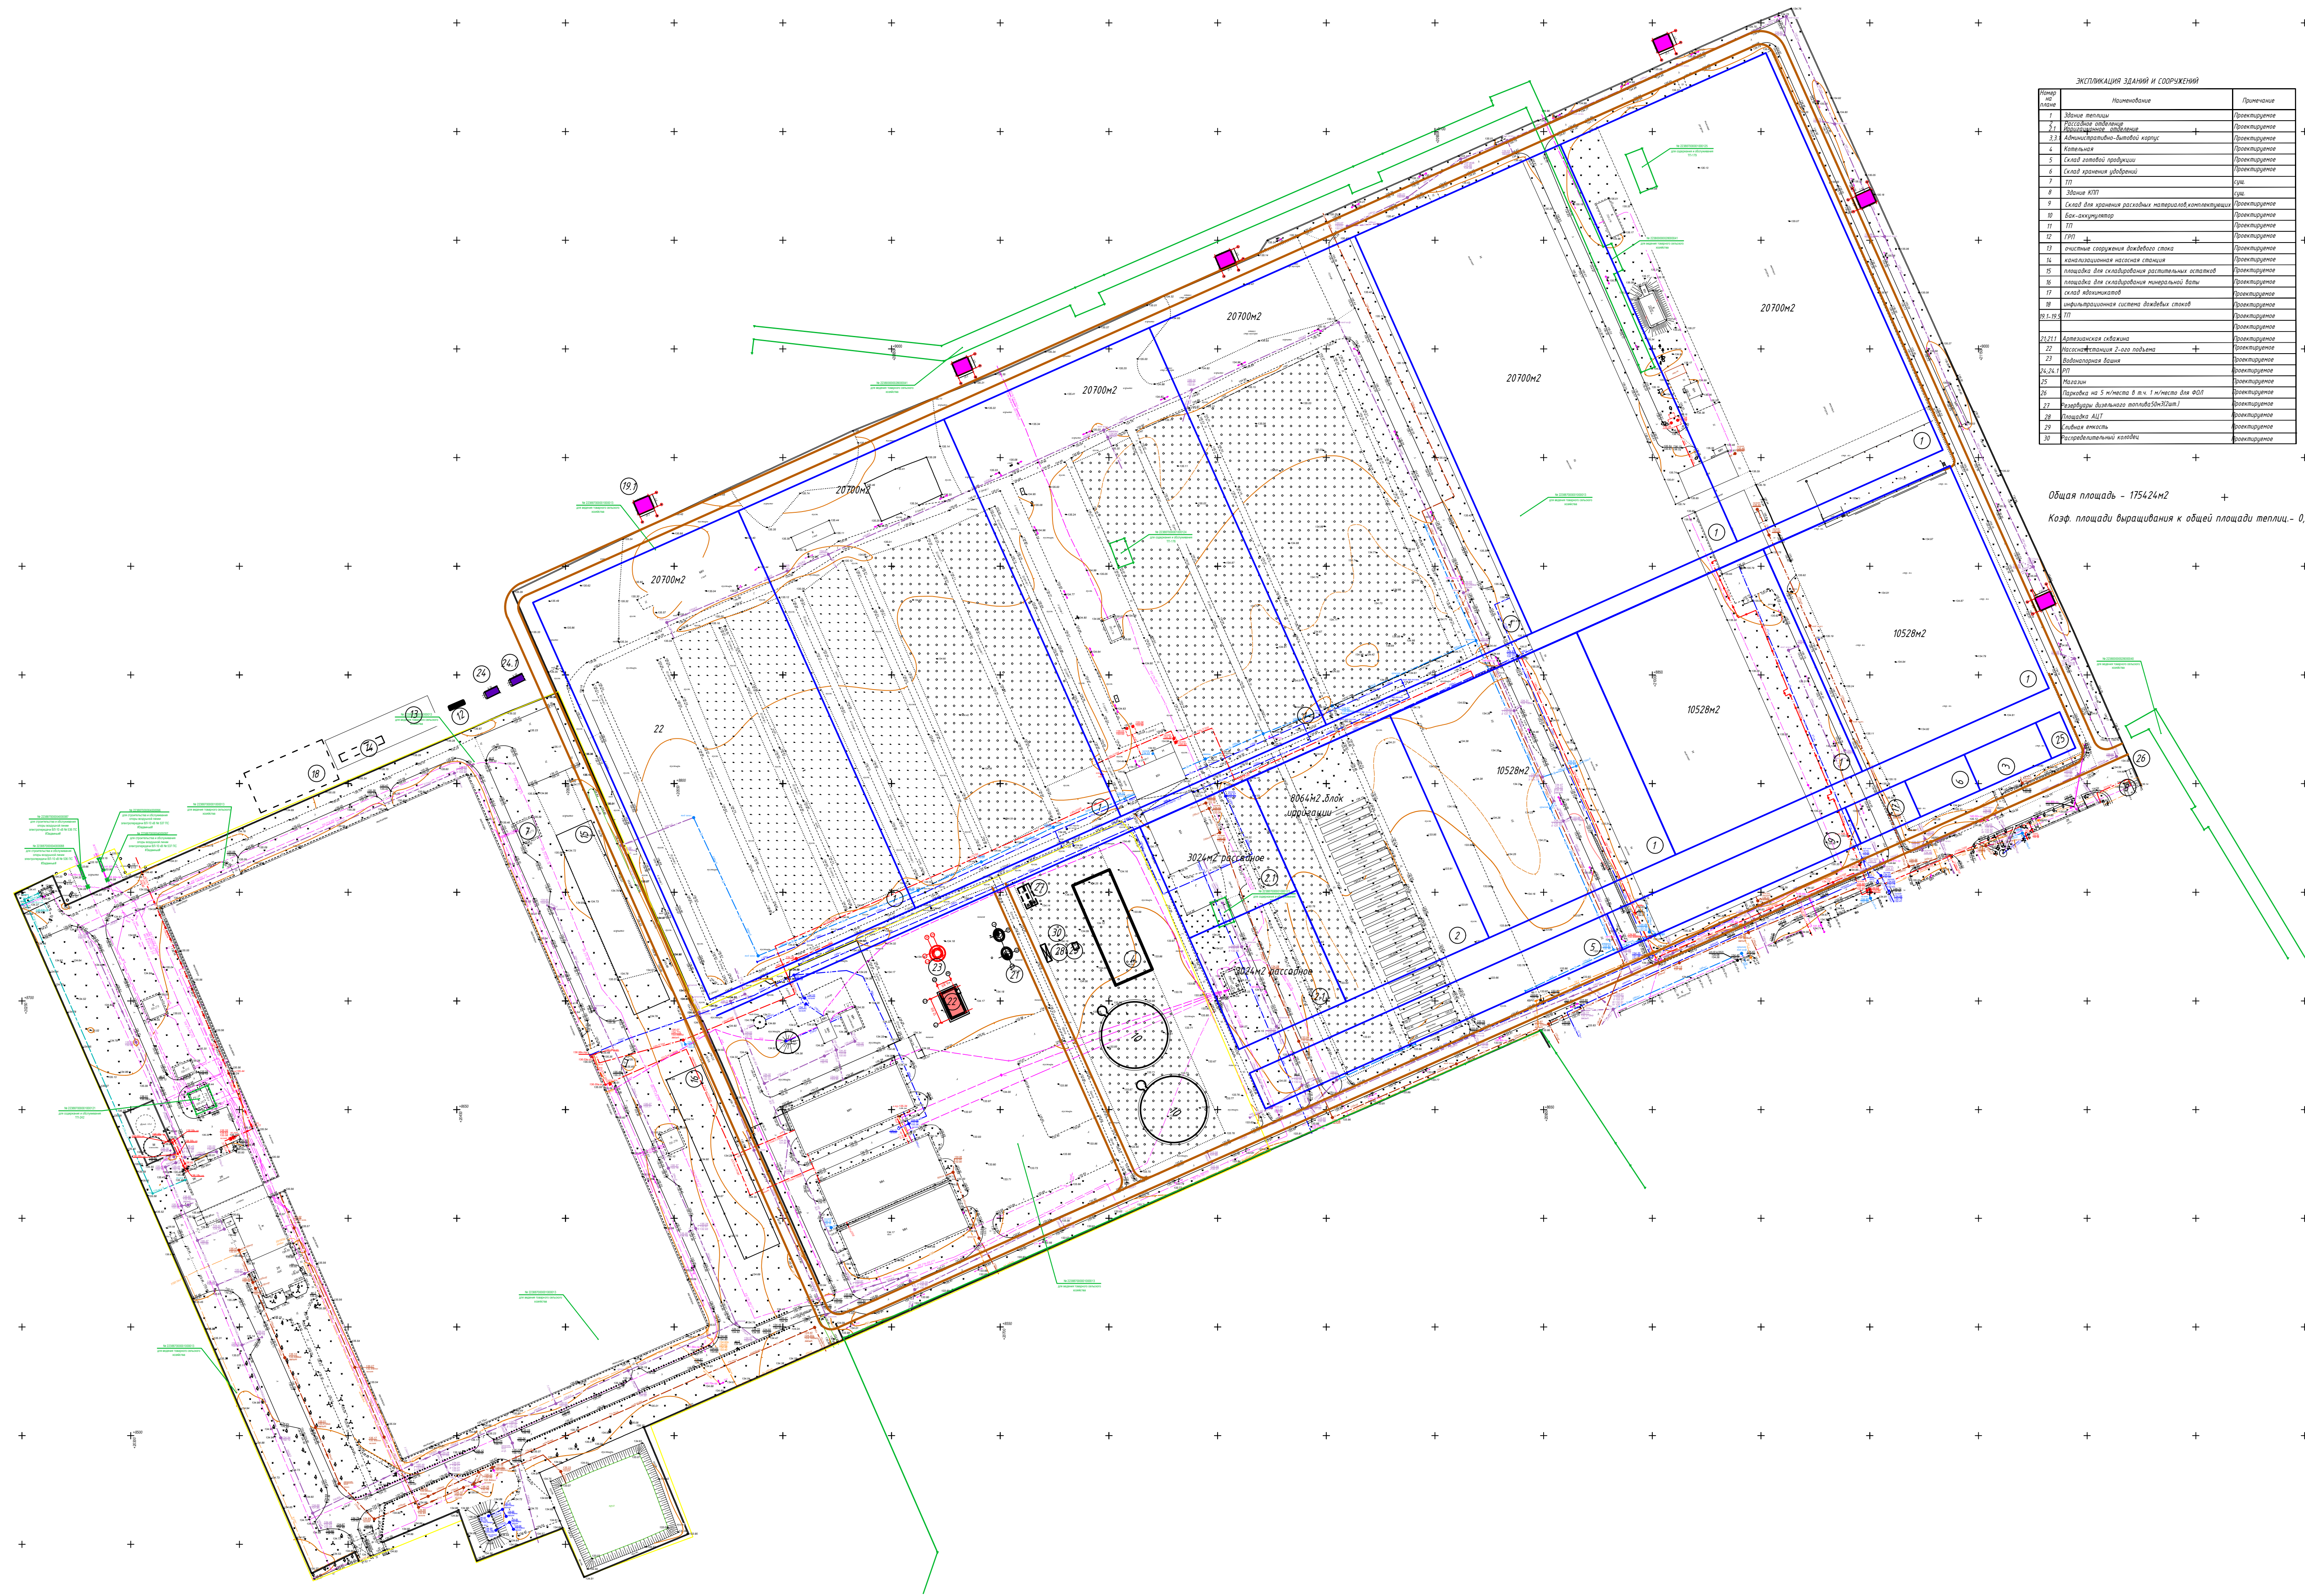

ЭКСПЛИКАЦИЯ ЗДАНИЙ И СООРУЖЕНИЙ		
Номер объекта	Наименование	Примечание
1	Здание теплицы	Проектируемое
3.1	Административно-бытовой корпус	Проектируемое
7	ПТ	см.
8	Здание ИТП	см.
9	Склад для хранения расходных материалов	Проектируемое
11	ПТ	Проектируемое
13	очистный сооружение дождевых стоков	Проектируемое
14	канализационная насосная станция	Проектируемое
15	площадка для складирования растительных остатков	Проектируемое
18	инфильтрационная система дождевых стоков	Проектируемое
19-19.9	ПТ	Проектируемое
22	насосная станция 2-го подъема	Проектируемое

Общая площадь - 175424м²
Коэф. площади выращивания к общей площади теплиц - 0,92