

Согласовано

ВЕДОМОСТЬ РАБОЧИХ ЧЕРТЕЖЕЙ ОСНОВНОГО КОМПЛЕКТА

Лист	Наименование	Прим.
1	Общие данные	Изм.1(Зам.)
2	Сводный план инженерных сетей	
3	Сводный план инженерных сетей	
4	План разборки и восстановления покрытий	Изм.1(Зам.)
5	План разборки и восстановления покрытий	Изм.1(Зам.)
6.1	Таксационный план, план озеленения	Изм.1(Зам.)
6.2	Таксационный план, план озеленения	Изм.1(Зам.)
7	Таксационный план, план озеленения	
8	Таксационный план, план озеленения	Изм.1(Зам.)

ВЕДОМОСТЬ ССЫЛОЧНЫХ И ПРИЛАГАЕМЫХ ДОКУМЕНТОВ


Обозначение	Наименование	Прим.
	Ссылочные документы	
ТКП 45-3.02-6-2005	Благоустройство территорий. Дорожные одежды с покрытием из плит тротуарных. Правила проектирования	
СТБ 1033-2016	Смеси асфальтобетонные дорожные, аэродромные и асфальтобетон. Технические условия	
СТБ 1097-2012	Камни бортовые бетонные и железобетонные. Технические условия	
СТБ 2318-2013	Смеси щебеночно-гравийно-песчаные для покрытий и оснований автомобильных дорог и аэродромов	







Общие указания

1. Строительный проект выполнен на основании:
- задания на проектирование;
 - инженерно-геодезических изысканий, выполненных ООО «РОВИС ГРУПП» в 2023г.;
 - инженерно-геологических изысканий, выполненных ООО «РОВИС ГРУПП» в 2023г.;
 - раздела "ТС".
2. Восстановление покрытий дорог и тротуаров производится в существующих отметках.
3. Строительный проект разработан в соответствии с заданием на проектирование, техническим регламентом "Здания и сооружения, строительные материалы и изделия. Безопасность", актами законодательства Республики Беларусь, межгосударственными и национальными ТНПА, с соблюдением технических условий.

Изм.1 - изменения внесены на основании замечаний ГП "Госстройэкспертиза по г. Минску".

						СТ-24-17-ГП		
1		Зам.			12.24	Реконструкция тепловых сетей от ТК-5113/1 до ТК-52/703, ул.Казинца		
Изм.	Кол.уч.	Лист	№ док.	Подп.	Дата			
Разраб.	Крибальцевич				06.24		Стадия	Лист
Проверил	Кодлов				06.24		С	1
Н. контр.	Крибальцевич				06.24			9
Утвердил	Кодлов				06.24	Общие данные		Научно-исследовательское и проектное республиканское унитарное предприятие «БЕЛТЭИ» "Белорусский теплоэнергетический институт"

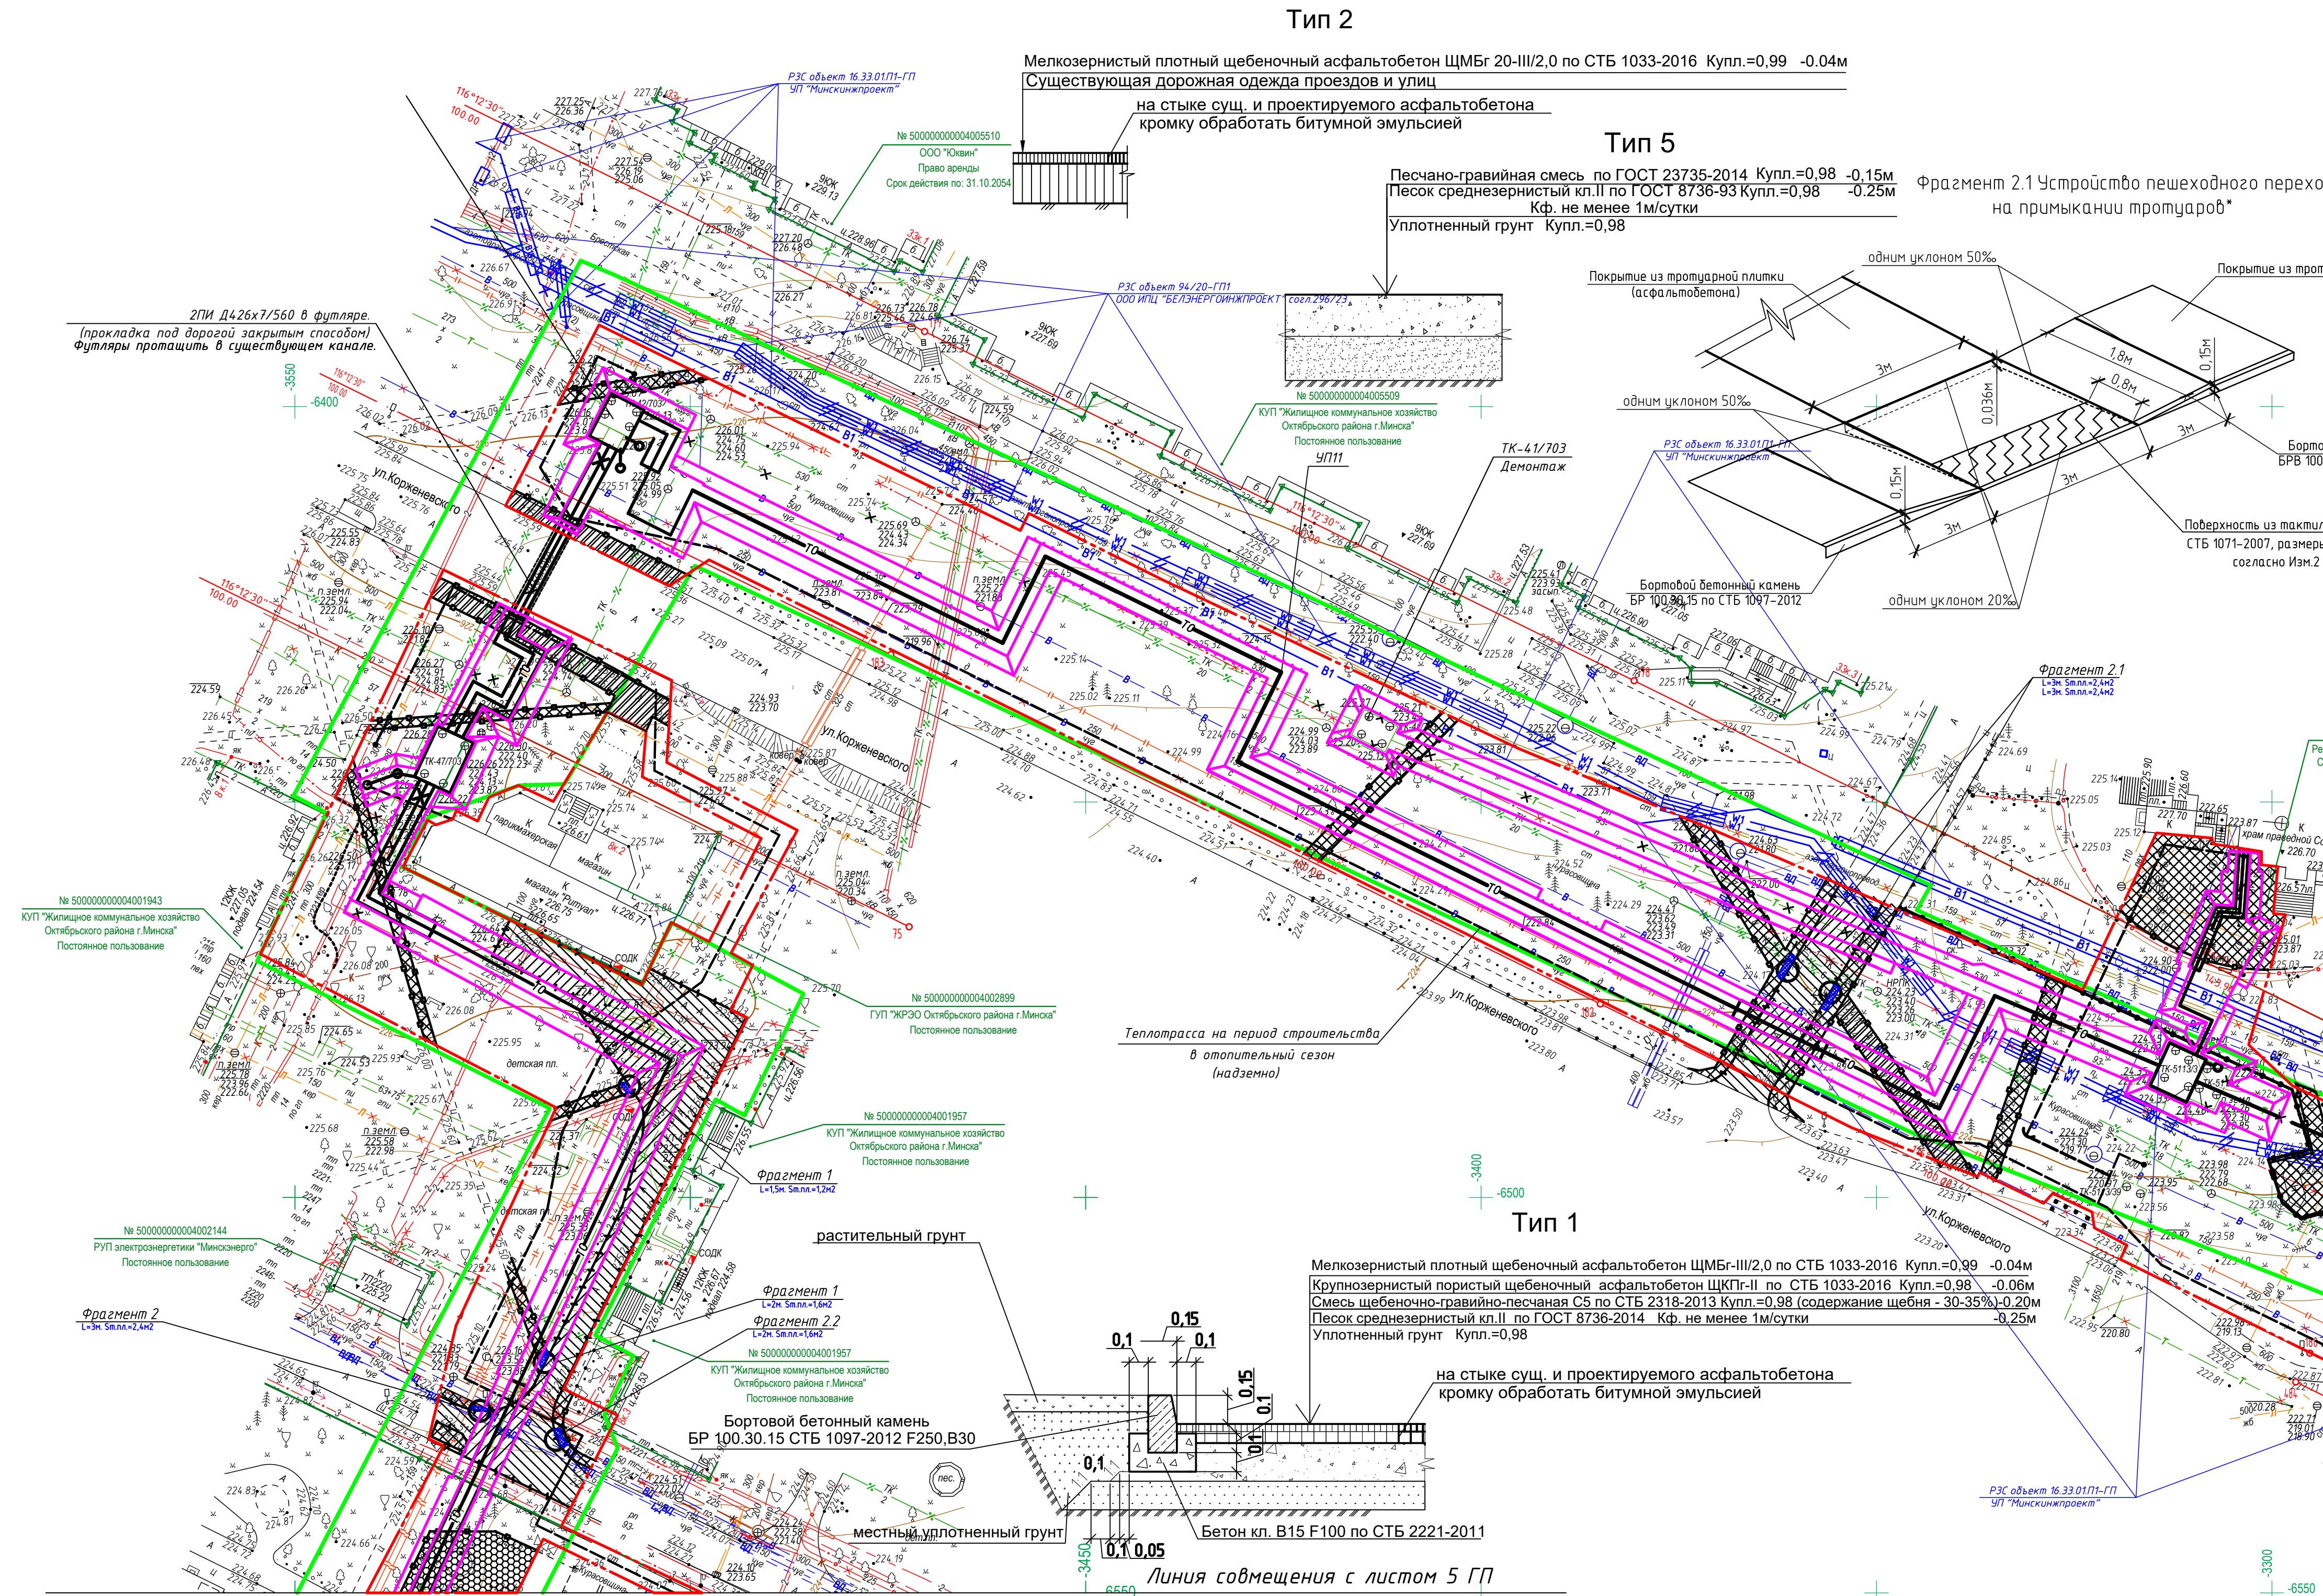

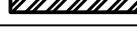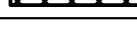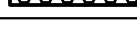   Ведомость дорог и тротуаров				
Обозначение	Наименование	Кол.	Ед.изм.	
	Разбираемое и восстанавливаемое асфальтобетонное покрытие проездов (по типу 1)	400	м²	
	Восстанавливаемое асфальтобетонное покрытие проездов (по типу 2)	800	м²	
	Разбираемое и восстанавливаемое асфальтобетонное покрытие тротуара (по типу 3)	1700	м²	
	Разбираемое и восстанавливаемое покрытие тротуаров из бетонной тротуарной плитки (по типу 4)	1450	м²	
	Разбираемое и восстанавливаемое песчано-гравийное покрытие участка детской площадки (по типу 5)	600	м²	
	Разбираемый и восстанавливаемый бетонный борт БР 100.30.15 (100% - новый)	360	м	
	Разбираемый и восстанавливаемый бетонный борт БР 100.20.8 (100% - новый)	1750	м	
	Вновь устанавливаемый бетонный борт БР 100.30/22.15-М, см.Фрагмент 1	14	м	
	Разбираемый и восстанавливаемый металлический забор(h=1,8м)	100	м	
	Разбираемый и восстанавливаемый металлический забор(h=1,8м)	80	м	

Ведомость объемов работ			
№ п/п	Наименование	Кол.	Ед. изм.
1	Разборка и восстановление асфальтобетонного покрытия проездов, тип 1	400	м²
2	Восстановление асфальтобетонного покрытия проездов, тип 2	800	м²
3	Разборка и восстановление асфальтобетонного покрытия тротуара , тип 3	1700	м²
4	Разборка и восстановление покрытия тротуара из бетонной тротуарной	1450	м²
5	плитки по типу 4 (80% – новой плитки, 20%-сущ. плитки), в том числе: устройство тактильной плитки на Фрагменте 1, 2, 2.1, 2.2 (по типу 4)	22,4	м²
6	Разборка и восстановление песчано-гравийного покрытия дет. площ. , тип 5	600	м²
7	Резка асфальта	150	м
8	Резка бетонных бортов	30	шт.
9	Разборка и восстановление бортового бетонного камня БР100.30.15. (100% – новый)	360	м²
10	Разборка и восстановление бортового бетонного камня БР100.20.8. (100% – новый)	1750	м
11	Устройство нового бортового бетонного камня БР 100.30/22.15-М , см.Фрагмент 1 (100% – новый)	14	м
12	Обработка покрытия дупитумом (норма расхода 0,25н/м²)	800	м²
13	Фрезирование верхнего слоя асфальтобетонного покрытия проездов h=0,04м	800	м²
14	Разборка и восстановление ограждения из металлических столбов с металлическими панелями (h=1,8м), см. раздел КЖ	100	м
15	Разборка и восстановление ограждения из металлических и железобетонных столбов с металлическими панелями (h=1,8м), см. раздел КЖ	80	м
16	Демонтаж/монтаж малых архитектурных форм на металл. стойках(4 стойки) (в том числе: качели, качели-балансир, домики-лазы, горки)см. раздел КЖ	9	шт.
17	Демонтаж/монтаж малых архитектурных форм на металл. стойках(8 стойки) (в том числе:спортивные комплексы, горки, шведские стенки)см. раздел КЖ	6	шт.



УП "Минскажпроект"
УП "МИПГ"

Красные линии отсутствуют
Ранее запроектированные
сети и тр. земл. изысканы
12.03.2024 г.

О. Директор
Савицкий А.А.

Корректор
об 123 23ДС Баукина О.Ю.

Коммунальное унитарное предприятие
"Минский городской центр инженерных услуг"
инженерно-топографический план

ЗАРЕГИСТРИРОВАН
№ 241218 02 мая 2024
инженерно-топографическое изыскание
выполнено: 30.04.2024 г.

Начальник государственного учреждения
"Гортопкартографический инженерно-топографический"
О.И. Рыбак
Ф.И.О.

П "Минскинжпроект"
УП "Минскинжпроект"
расные линии нанесены
нее запрятывающие
ти нанесены
2023
Директора: *Савицкий А.А.*
оректора: *Савицкий А.А.*
е. 123.23
арова О.Н.

Съёмка произведена : июль 2023г.
Система координат г. Минска
Система высот Балтийская



Заявление-задание: 1804 от 04.07.2023г.

пл.: - 7-4; 6, 7, 8, 10, 11, 12



						123.23			
						Реконструкция тепловых сетей от ТК-5113/1 до ТК-52/703, ул. Казинца			
Изм.	Колуч.	Лист	Издк	Подп.	Дата				
Директор	Аксенов				02.02	Инженерно-топографический план М 1:500 Сечение рельефа через 0.5 м	Стadia	Лист	Листов
Главинер	Луцки				02.02		C	1	2
Исполнит.	Нарудин				02.02				
Чертил	Шандора				02.02				
						Заказчик: РПТ «БЕЛТЭИ»			
						 www.rovis.by +375(29)328-77-77			
						СТ-24-17-ГП			
						Реконструкция тепловых сетей от ТК-5113/1 до ТК-52/703, ул.Казинца			
1	Зам.				12.24				
Изм.	Колуч.	Лист	Издк	Подп.	Дата				
Разработ.	Крыльничев				12.24	Стadia	Лист	Листов	
Проверил	Коблоб				12.24				
Н. контр.	Крыльничев				12.24				
Утвердил	Коблоб				12.24	План разборки и восстановления покрытий			
						Научно-исследовательское и проектно-исполнительское учебное предприятие «БЕЛТЭИ» «Белорусский теплоэнергетический институт»			

Тип 4

Бетонная мелкоштучная тротуарная плитка, бетон кл.22.5 F200 по СТБ 1071-2007	-0.06м
Выравнивающий слой из песка среднего по ГОСТ 8736	-0.03м
Смесь щебено-гравийно-песчаная С5 по СТБ 2318-2013(содержание щебня - 30-35%) Купл.=0,98	или - 0.15м
Асфальтогранулят тип Аг20-А СТБ 1705-2015 Купл.=0,98 от фрезерования дорожного покрытия	
Песок среднесзернистый кл. II по ГОСТ 8736-2014 Купл.=0,98 Кф. не менее 1м/сутки	-0.25м
Уплотненный грунт Купл.=0,98	

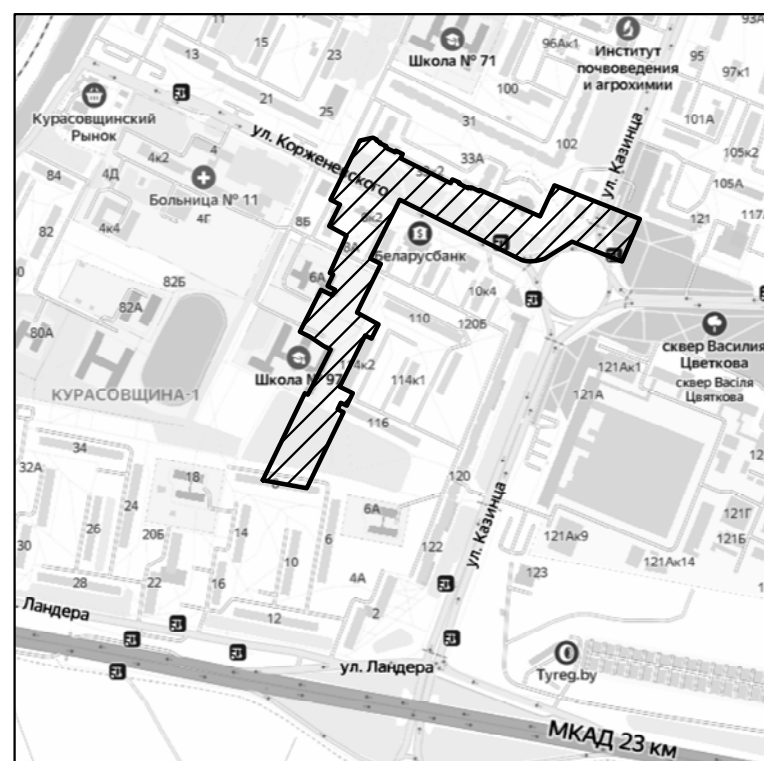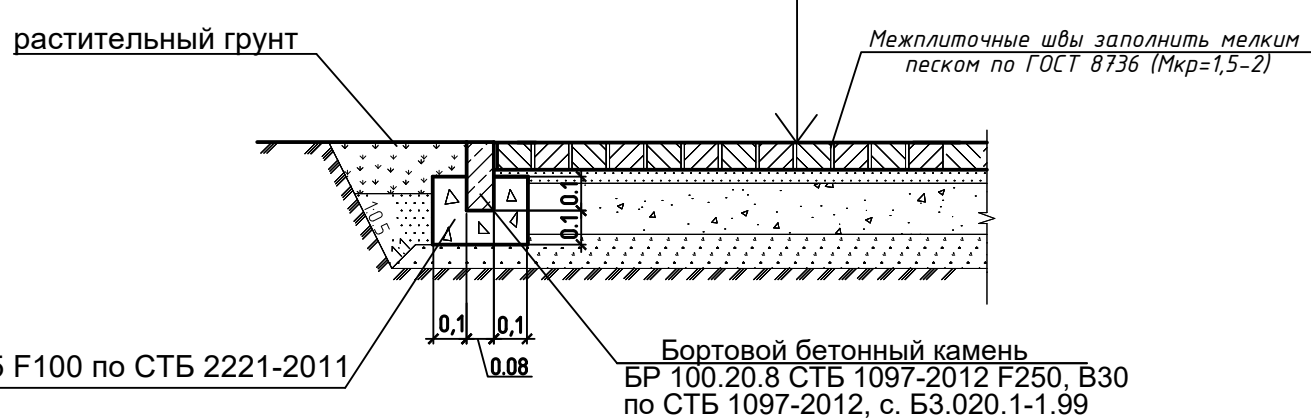

Фрагмент 2. Устройство пешеходного перехода на радиусах поворота

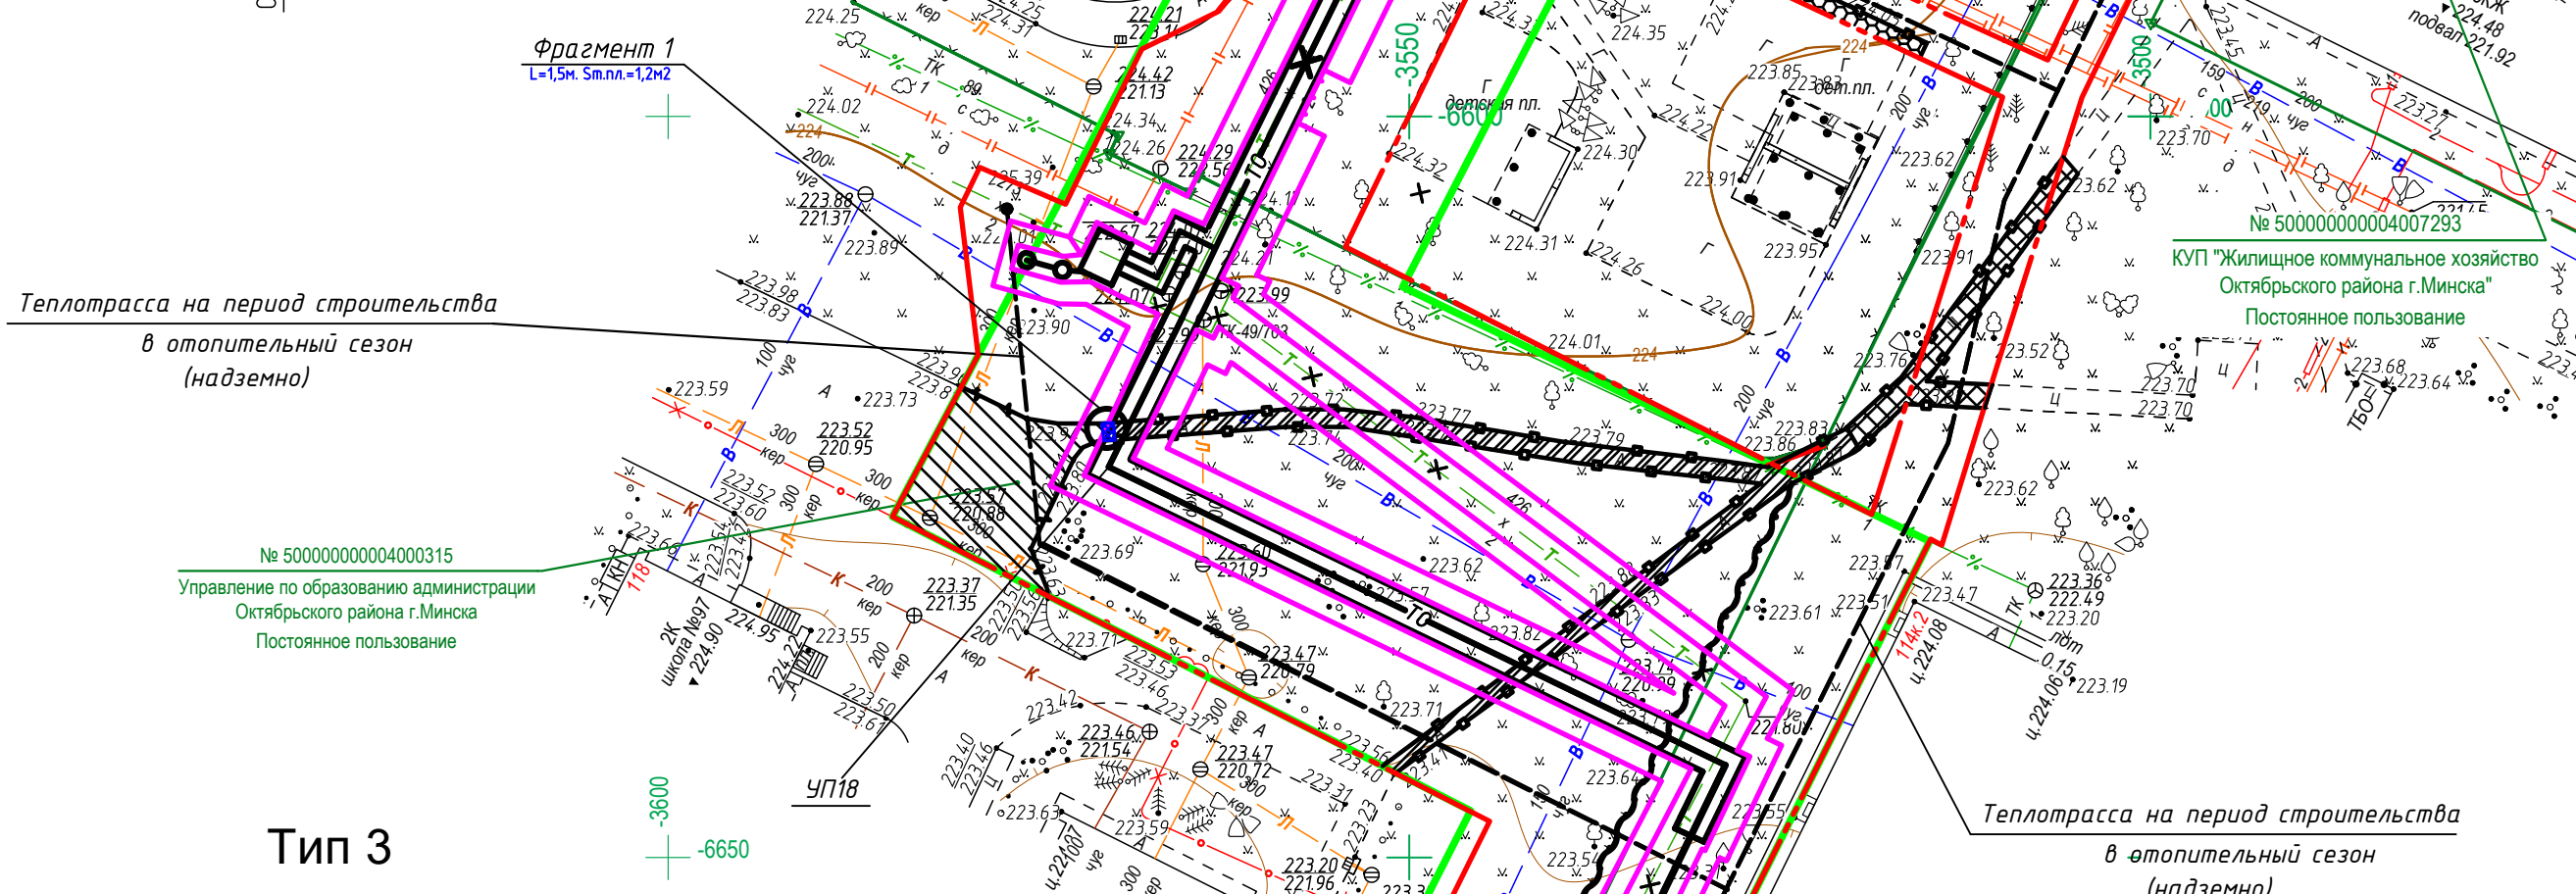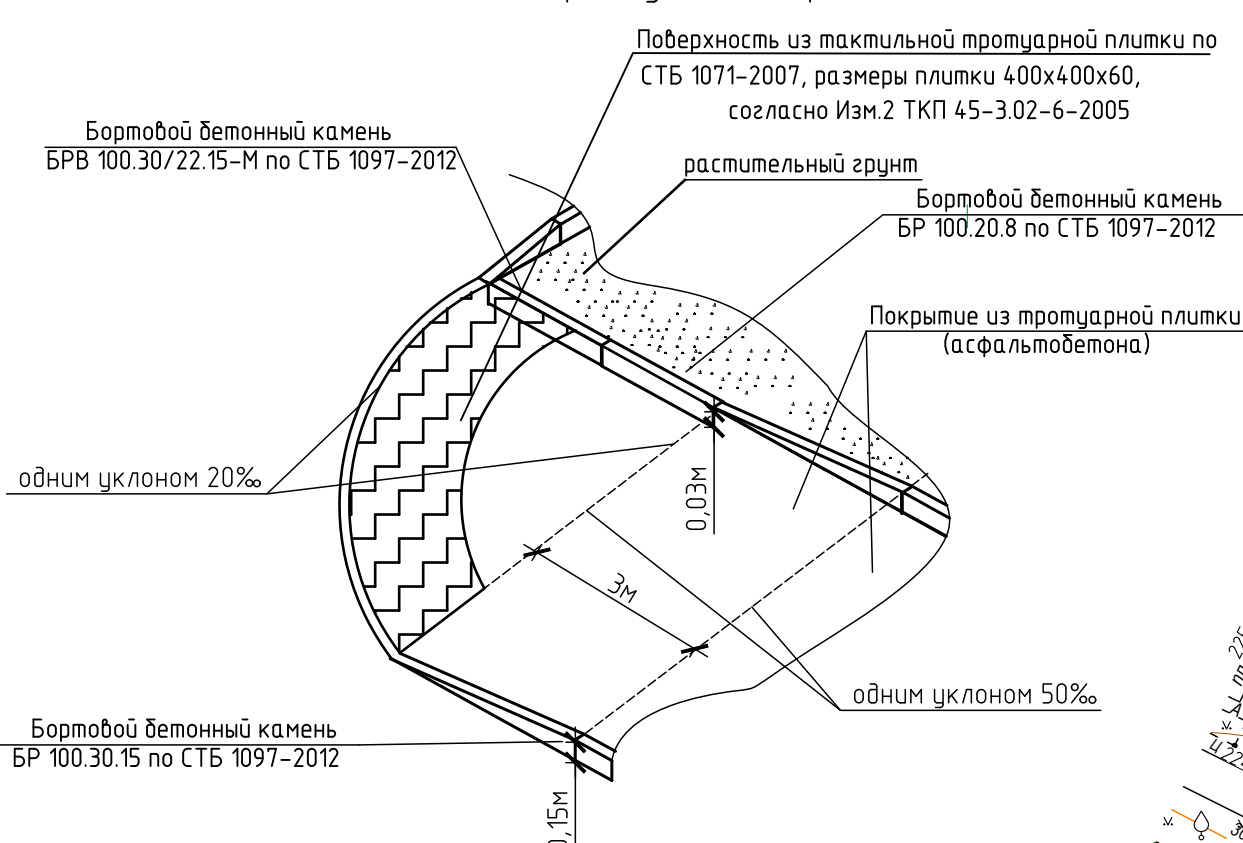

Тип 3

Асфальтобетон песчаный горячий тип ПДР-III/2.0 СТБ-1033	Купл.=0,98	-0.05м
Смесь щебеночно-гравийно-песчаная С5 по СТБ 2318-2013(содержание щебня - 30-35%)	Купл.=0,98	-0.15м
Асфальтогранулянт тип Аг20-А СТБ 1705-2015 от фрезерования дорожного покрытия		
Песок среднезернистый кл.II по ГОСТ 8736-2014	Кф не менее 1м/сутки	-0.25м
Уплотненный грунт	Купл.=0,98	







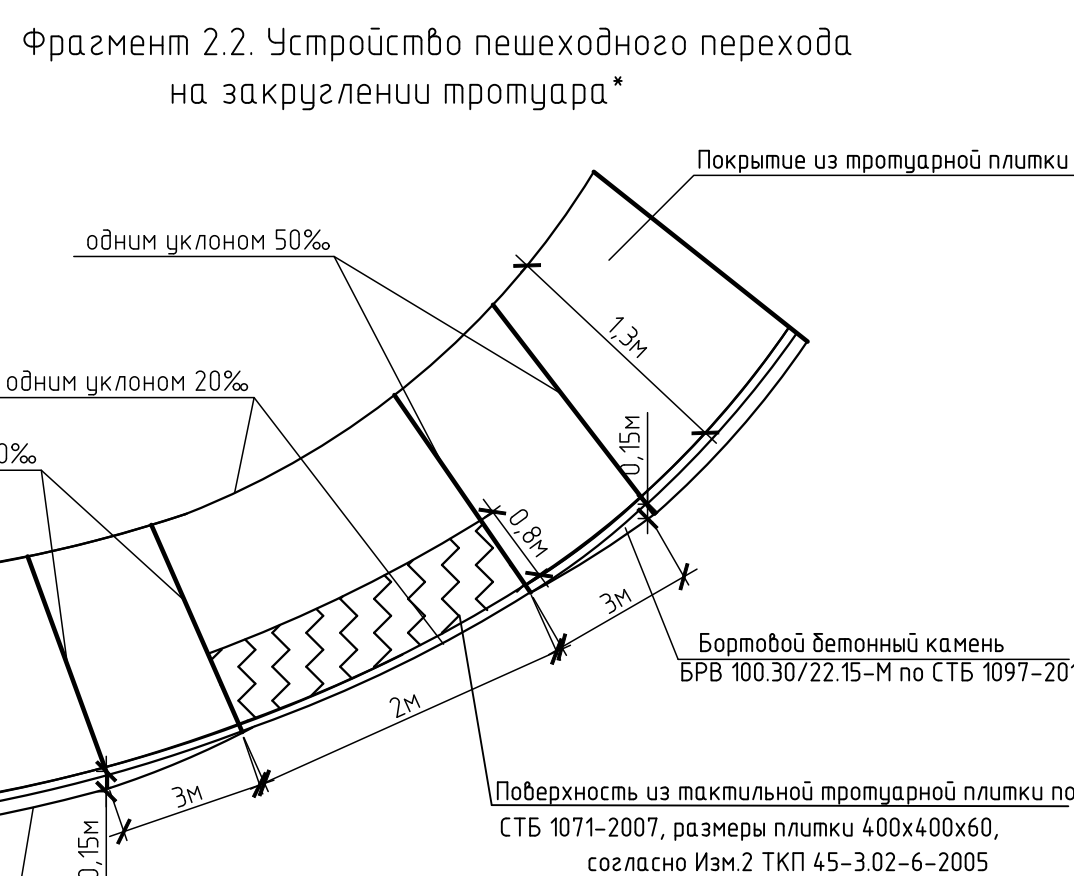


Схема расположения листов

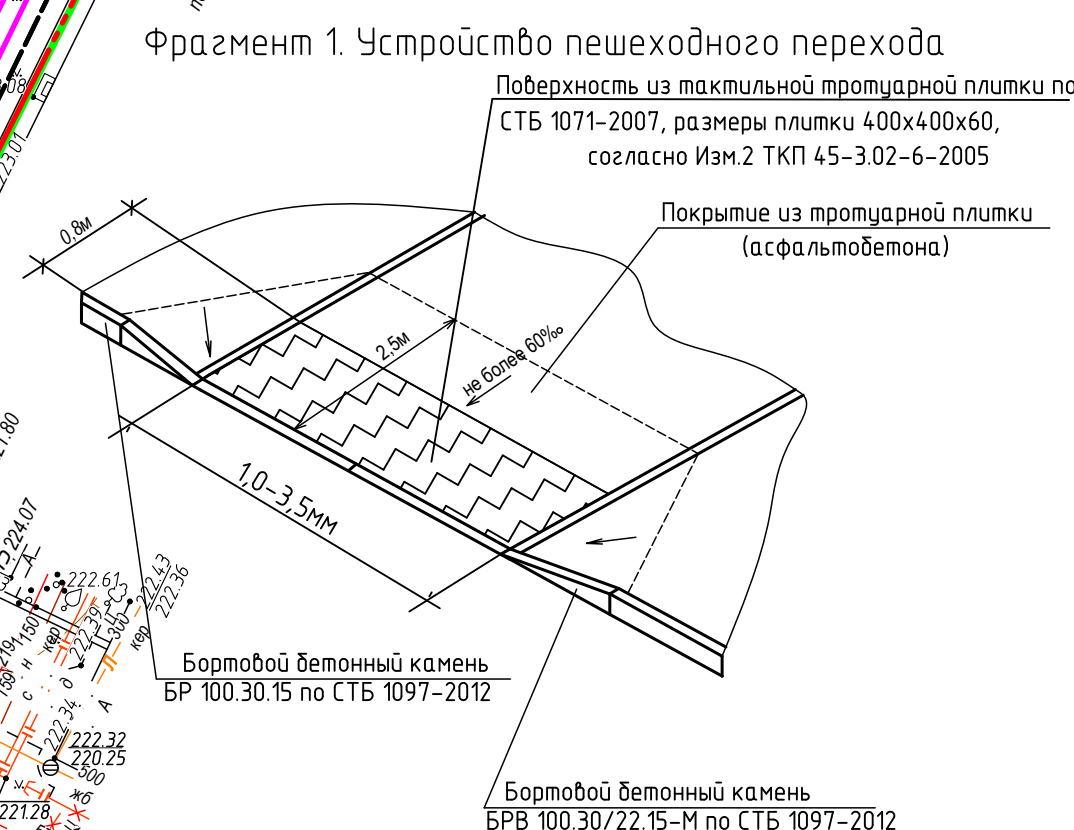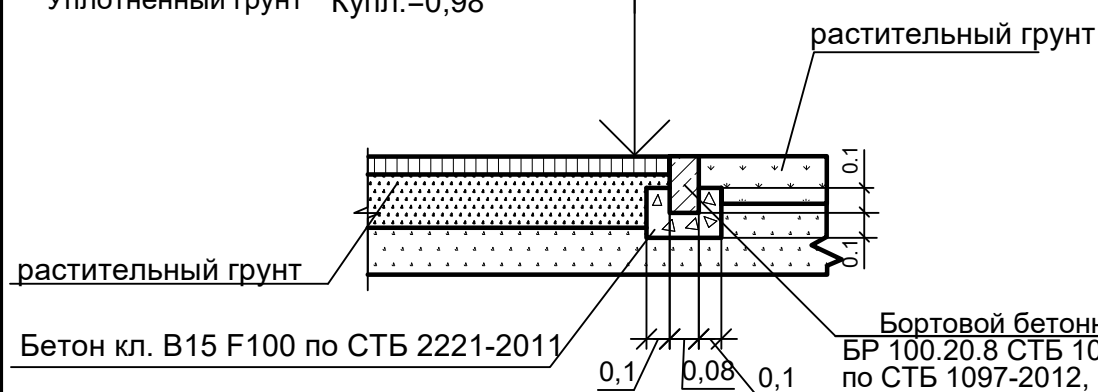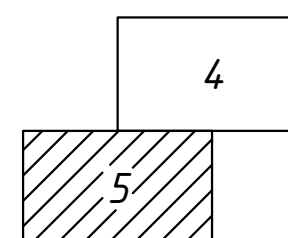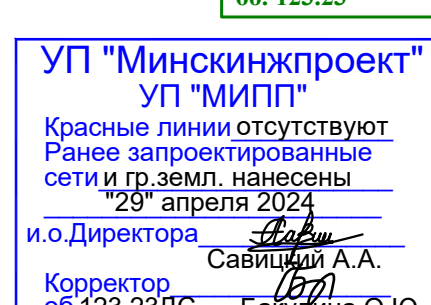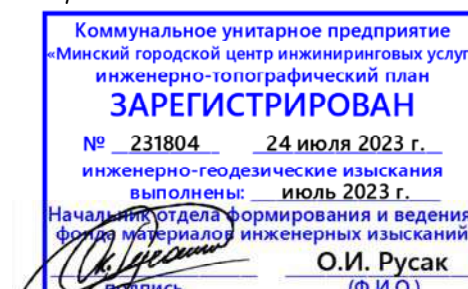

Условные обозначения

- Граница зоны производства работ для строительства о
Границы земельного участка по Акту выбора – 22705м2
Границы раскрываемой траншеи
Полоса из тактильной плитки 0.8м

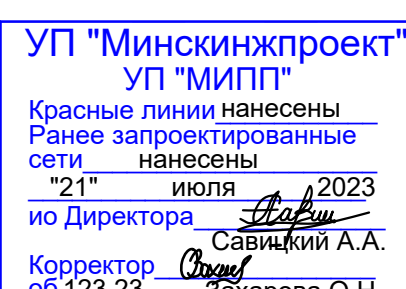


Строительный проект разработан в соответствии с заданием на проектирование, техническим регламентом "Здания и сооружения, строительные материалы и изделия. Безопасность", актами законодательства Республики Беларусь, межгосударственными и национальными ТНПА с соблюдением технических условий


Съёмка произведена : июль 2023г.
Система координат г. Минска

Заявление-задание: №1804 от 04.07.2023г.

пл.: -7-4:10.11

123.23						СТ-24-17-ГП								
Реконструкция тепловых сетей от ТК-5113/1 до ТК-52/703, ул. Казинца						Реконструкция тепловых сетей от ТК-5113/1 до ТК-52/703, ул.Казинца								
Изм	Колуч	Лист	№док	Подп.	Дата	1	Зам.			12.24				
Директор	Аксёненко				02.02.25	Изм.	Колуч	Лист	№док	Подп.	Дата	Стадия	Лист	Листов
Главинер	Лущик				02.02.25	Разраб.	Крибальцевич				12.24			
Исполнит.	Нарудин				02.02.25	Проверил	Коблов				12.24	С	5	
Чертил	Шандора				02.02.25	Н. контр.	Крибальцевич				12.24			
Заказчик: РУП «БЕЛТЭИ»						План разборки и восстановления покрытий						Начальник производственного и проектного республиканского унитарного предприятия «БЕЛТЭИ» "Белорусский теплоэнергетический"		
														

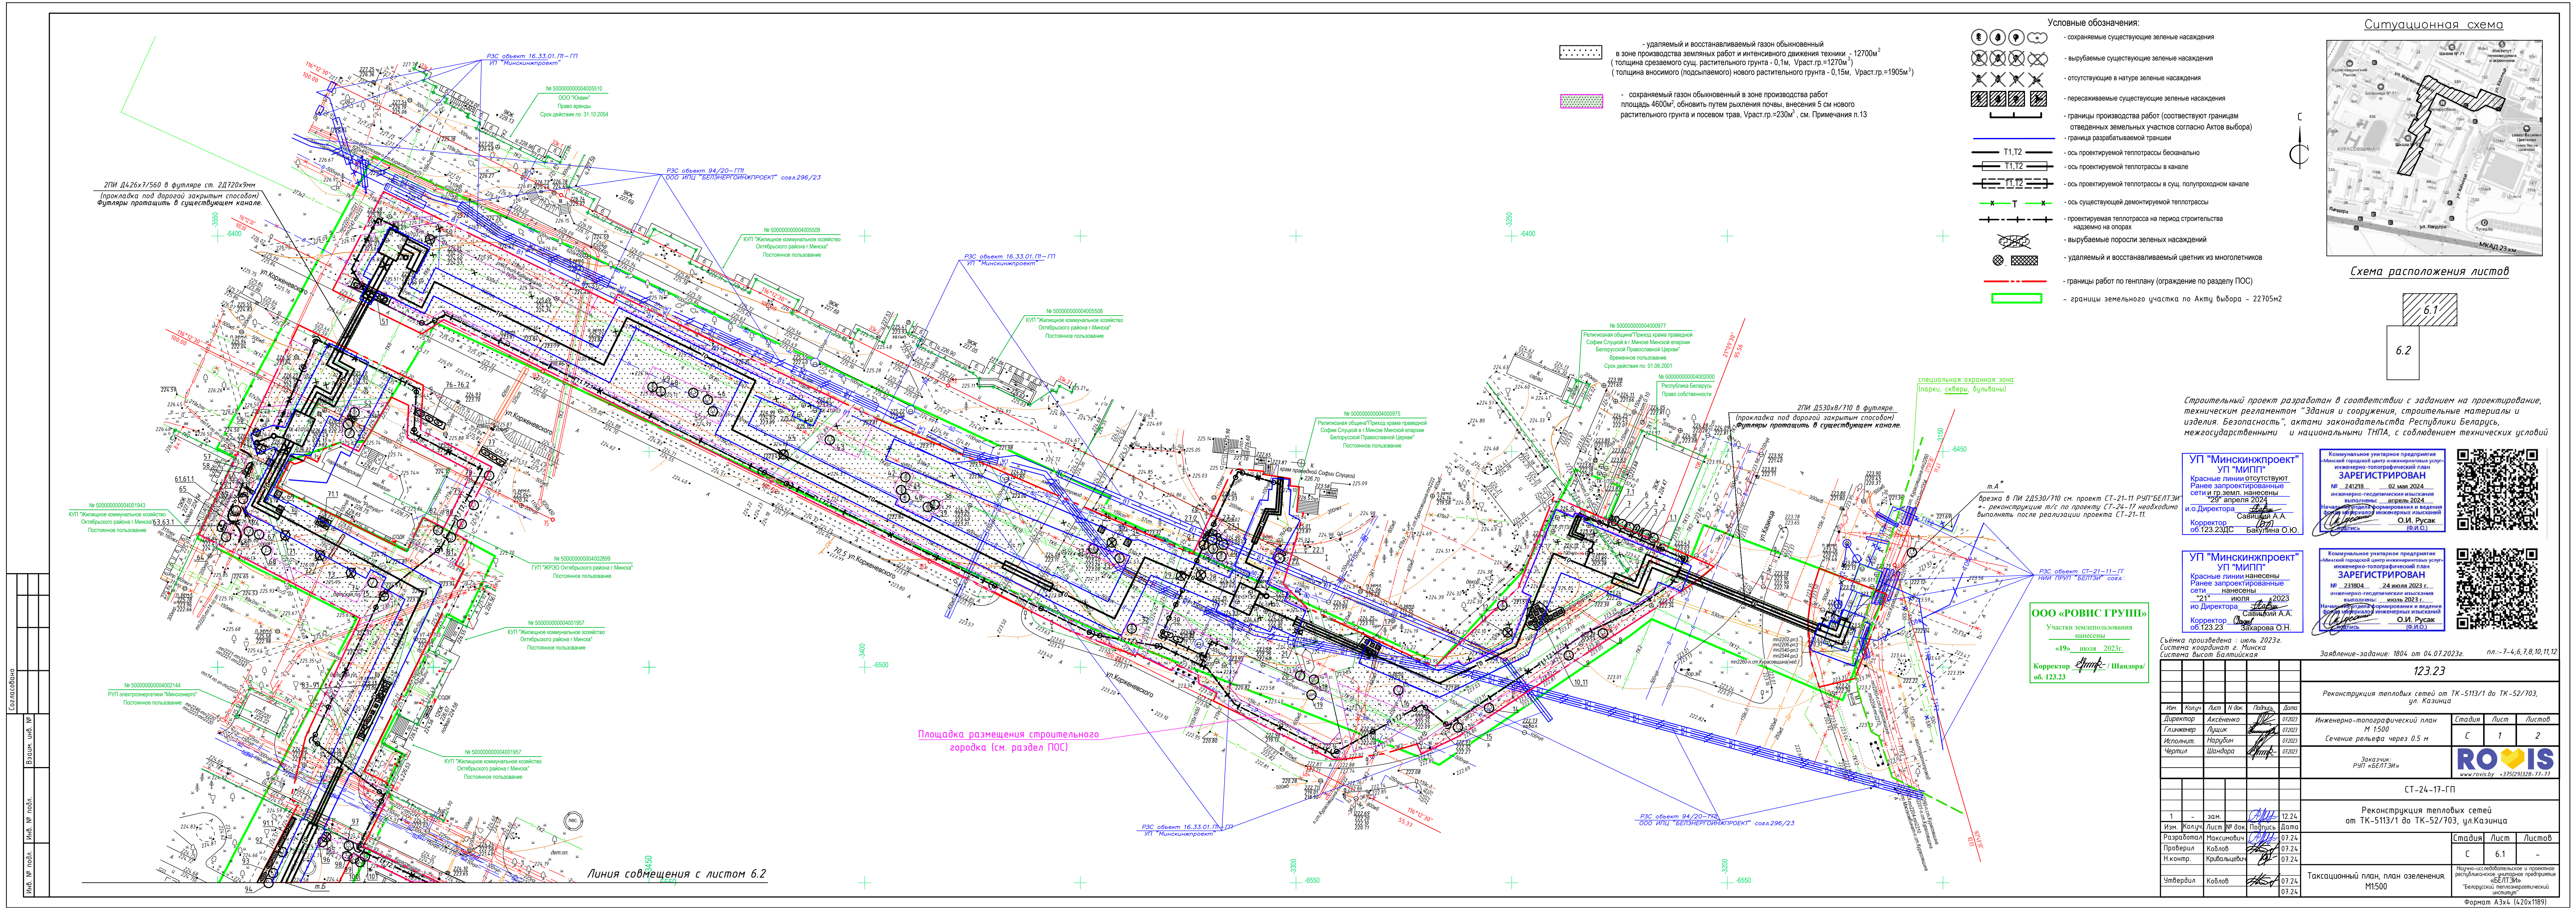

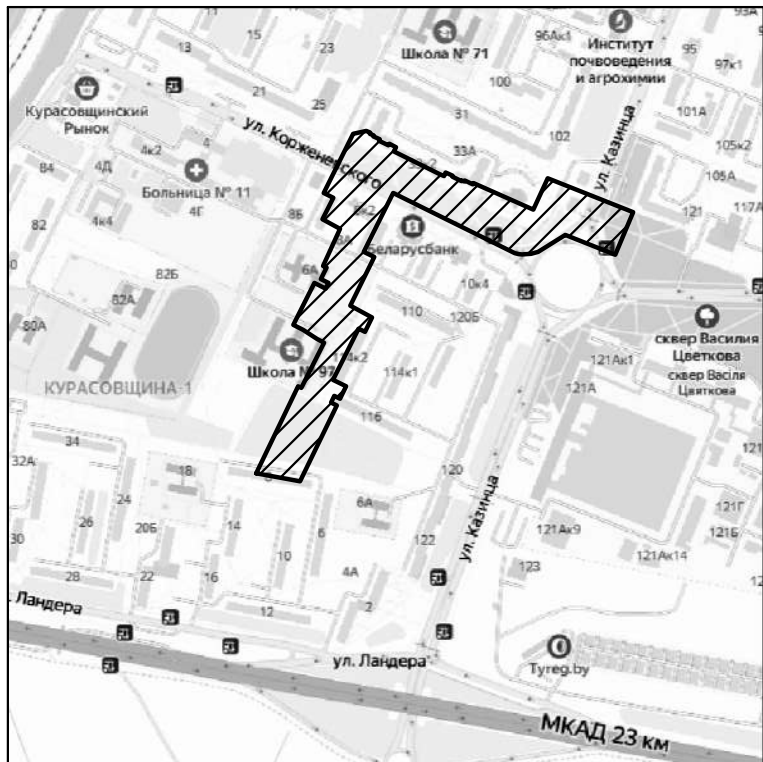

- Условные обозначения:
- сохраняемые существующие зеленые насаждения
 - вырубаемые существующие зеленые насаждения
 - отсутствующие в натуре зеленые насаждения
 - пересаживаемые существующие зеленые насаждения
 - границы производства работ (соответствуют границам отведенных земельных участков согласно Актов выбора)
 - граница разрабатываемой траншеи
 - ось проектируемой теплотрассы бесканально
 - ось проектируемой теплотрассы в канале
 - ось проектируемой теплотрассы в сущ. полупроходном канале
 - ось существующей демонтируемой теплотрассы
 - проектируемая теплотрасса на период строительства надземно на опорах

- удаляемый и восстанавливаемый газон обыкновенный в зоне производства земляных работ и интенсивного движения техники - 12700м² (толщина срезаемого сущ. растительного грунта - 0,1м, Увлаж.гр.=1270м³) (толщина вносимого (подсыпаемого) нового растительного грунта - 0,15м, Увлаж.гр.=1905м³)

- сохраняемый газон обыкновенный в зоне производства работ площадь 4600м², обновить путем рыхления почвы, внесения 5 см нового растительного грунта и посевом трав, Увлаж.гр.=230м³, см. Примечания п.13

- вырубаемые поросли зеленых насаждений

- удаляемый и восстанавливаемый цветник из многолетников

- границы работ по генплану (ограждение по разделу ПОС)

- границы земельного участка по Акту выбора - 22705м²

Линия совмещения с листом 6.1

№ 500000000004000320
Управление по образованию администрации Октябрьского района г.Минска
Постоянное пользование

№ 500000000004000315
Управление по образованию администрации Октябрьского района г.Минска
Постоянное пользование

№ 500000000004001942
Республика Беларусь
Право собственности

специальная охранная зона (парки, скверы, бульваны)

Схема расположения листов

6.1

6.2

ООО «РОВИС ГРУПП»
Участки землепользования
нанесены
«19» июля 2023г.
Корректор *Савицкий А.А.* / Шандора /
об.123.23

УП "Минскинжпроект"
УП "МИПП"
Красные линии нанесены
Ранее запроектированные
сети нанесены
"21" июля 2023
ио Директора *Савицкий А.А.*
Корректор *Захарова О.Н.*
об.123.23

Коммунальное унитарное предприятие
"Минский городской центр инженерных услуг"
инженерно-топографический план
ЗАРЕГИСТРИРОВАН
№ 231804 24 июля 2023 г.
инженерно-геодезические изыскания
выполнены июль 2023 г.
Начальник отдела формирования и ведения
фотоматериалов инженерных изысканий
О.И. Русак
(Ф.И.О.)



Коммунальное унитарное предприятие
"Минский городской центр инженерных услуг"
инженерно-топографический план
ЗАРЕГИСТРИРОВАН
№ 241218 02 мая 2024
инженерно-геодезические изыскания
выполнены апрель 2024
Начальник отдела формирования и ведения
фотоматериалов инженерных изысканий
О.И. Русак
(Ф.И.О.)



УП "Минскинжпроект"
УП "МИПП"
Красные линии отсутствуют
Ранее запроектированные
сети и гр.земл. нанесены
"29" апреля 2024
и.о. Директора *Савицкий А.А.*
Корректор *Бакулина О.Ю.*
об.123.23ДС

Строительный проект разработан в соответствии с заданием на проектирование, техническим регламентом "Здания и сооружения, строительные материалы и изделия. Безопасность", актами законодательства Республики Беларусь, межгосударственными и национальными ТНПА, с соблюдением технических условий

Съемка произведена : июль 2023г.
Система координат г. Минска
Система высот Балтийская

Заявление-задание: №1804 от 04.07.2023г.

пл.:--7-4,10,11

123.23				СТ-24-17-ГП			
Реконструкция тепловых сетей от ТК-5113/1 до ТК-52/703, ул. Казинца				Реконструкция тепловых сетей от ТК-5113/1 до ТК-52/703, ул.Казинца			
Изм.	Колуч.	Лист	№ док.	Изм.	Колуч.	Лист	№ док.
Директор	Аксьяненко	Подпись	Дата	Разработал	Максимович	Подпись	Дата
Инженер	Луцки	Подпись	07.2023	Проверил	Коблов	Подпись	07.24
Исполнит.	Нарудин	Подпись	07.2023	Н.контр.	Крыбальевич	Подпись	07.24
Чертил	Шандора	Подпись	07.2023	Утвердил	Коблов	Подпись	07.24
Заказчик: РУП «БЕЛТЭИ»				Таксационный план, план озеленения. М1500			
www.rovis.by +375(29)328-77-77				Научно-исследовательское и проектное республиканское унитарное предприятие «БЕЛТЭИ» "Белорусский теплоэнергетический институт"			
Формат А3х3 (891х420)							

Ведомость существующих деревьев и кустарников (начало)							Ведомость существующих деревьев и кустарников (продолжение)							Ведомость существующих деревьев и кустарников (продолжение)							Ведомость существующих деревьев и кустарников (продолжение)						
№ по плану	Наименование породы	Кол.-во, шт.	Высота, м	Диам. ствола, см	Качественное состояние	Примечание	№ по плану	Наименование породы	Кол.-во, шт.	Высота, м	Диам. ствола, см	Качественное состояние	Примечание	№ по плану	Наименование породы	Кол.-во, шт.	Высота, м	Диам. ствола, см	Качественное состояние	Примечание	№ по плану	Наименование породы	Кол.-во, шт.	Высота, м	Диам. ствола, см	Качественное состояние	Примечание
1	Каштан конский	1	12	48	хорошее	сохранить	61.1	Дерен белый	1	1,8	-	удовлетворительное	сохранить	126	Туя западная (2 стб.)	1	1,6	2,2	удовлетворительное	сохранить	186	Лещина обыкновенная (3 стб.)	1	10	10,12,14	удовлетворительное	удалить
1.1	Вишня (7 стб.)	1	4,5	2,2;4,4;4,6;6	удовлетворительное	сохранить	62	Поросль сирени обыкновенной	1м²	0,6	до 1	-	удалить	127	Туя западная	1	1,6	2	удовлетворительное	сохранить	187	Чубушник вечноный	1	2	-	удовлетворительное	удалить
2	Вишня (5 стб.)	1	4	2,4;4,4;4	удовлетворительное	сохранить	63	Сирень обыкновенная	1	6	-	удовлетворительное	сохранить	128	Тополь бальзамический	1	15	60	хорошее	удалить	188	Сирень обыкновенная	1	5	-	удовлетворительное	удалить
3	Поросль вишни	2м²	1,5	до 1	-	сохранить	63.1	Поросль сирени обыкновенной	3м²	1	до 1	-	сохранить	128.1	Поросль тополя бальзамического	2м²	2	до 1	-	удалить	189	Чубушник вечноный	1	4	-	удовлетворительное	удалить
4	Гортензия древовидная	1	1,8	-	удовлетворительное	сохранить	64	Берёза повислая (3 стб.)	1	2,5	2,2;2	удовлетворительное	сохранить	129	Каштан конский	1	14	32	удовлетворительное	сохранить	189.1	Поросль черешни	1м²	1,8	до 1	-	удалить
5	Вишня (2 стб.)	1	4	18,6	удовлетворительное	сохранить	65	Поросль сирени обыкновенной	1м²	0,4	до 1	-	удалить	130	Клён серебристый	1	15	48	удовлетворительное	сохранить	190	Виноград девичий однорядная жилая изгородь	8м.п.	1,8-2,4	-	удовлетворительное	удалить
6	Вишня (2 стб.)	1	4,5	10,6	удовлетворительное	сохранить	66	Ясень обыкновенный	1	12	20	удовлетворительное	сохранить	131	Клён серебристый	1	17	80	удовлетворительное	сохранить обрезать	191	Смородина чёрная	1	1,8	-	удовлетворительное	удалить
7	Барбарис обыкновенный	1	0,8	-	удовлетворительное	сохранить	67	Ясень обыкновенный	1	10	18	удовлетворительное	сохранить	132	Дуб черешчатый	1	14	44	удовлетворительное	сохранить	192	Гортензия древовидная	1	1,8	-	удовлетворительное	удалить
8	Каштан конский	1	7	4,6	удовлетворительное	сохранить	68	Ясень обыкновенный	1	8	16	удовлетворительное	сохранить	133	Дуб черешчатый	1	14	48	удовлетворительное	сохранить	193	Гортензия древовидная	1	1,6	-	удовлетворительное	удалить
9	Каштан конский (5 стб.)	1	7	22,24;22,24;28	удовлетворительное	сохранить	69	Берёза повислая (3 стб.)	1	3	2,2;4	удовлетворительное	пересадить	134	Липа крупнолистная	1	16	26	удовлетворительное	сохранить	194	Гортензия древовидная	1	1,8	-	удовлетворительное	удалить
10	Спирея белая	30	0,4-0,8	-	удовлетворительное	пересадить	70	Берёза повислая (3 стб.)	1	3	2,2;2	удовлетворительное	пересадить	135	Клён серебристый	1	16	4,6	удовлетворительное	сохранить	195	Гортензия древовидная	1	2	-	удовлетворительное	удалить
11	Спирея белая	35	0,4-0,8	-	удовлетворительное	пересадить	71	Ива белая	1	20	116	удовлетворительное	удалить	136	Каштан конский	1	14	22	удовлетворительное	сохранить	196	Сирень обыкновенная	1	3,5	-	удовлетворительное	удалить
12	Ель колючая (голубая)	1	3,5	16	хорошее	сохранить	72	Липа крупнолистная (5 стб.)	1	10	26,22;24,26;22	удовлетворительное	удалить	137	Тополь дрожащий	1	16	4,2	удовлетворительное	сохранить	197	Можжевельник казацкий	3	0,6	-	удовлетворительное	удалить
13	Ель колючая (голубая)	1	4,5	20	хорошее	удалить	73	Рябина обыкновенная	1	6	26	плохое	удалить	138	Липа крупнолистная	1	16	28	удовлетворительное	сохранить	198	Сирень обыкновенная	1	1,6	-	удовлетворительное	пересадить
14	Каштан конский	1	9	66	удовлетворительное	сохранить	74	Рябина обыкновенная (2 стб.)	1	6	10,6	удовлетворительное	сохранить	139	Берёза пушистая	1	17	26	удовлетворительное	сохранить	199	Смородина чёрная	4	1,8	-	удовлетворительное	удалить
15	Каштан конский	1	9	54	удовлетворительное	сохранить	75	Рябина обыкновенная	1	6	12	удовлетворительное	сохранить	140	Липа мелколистная	1	16	42	удовлетворительное	сохранить обрезать	200	Калина обыкновенная	1	3,5	-	удовлетворительное	удалить
16	Яблоня домашняя	1	6	38	удовлетворительное	сохранить	76	Дерен белый двукрядная жилая изгородь	6м.п.	1,4-2,0	-	удовлетворительное	сохранить	141	Клён остролистный	1	15	40	удовлетворительное	сохранить	201	Сирень обыкновенная	1	2,2	-	удовлетворительное	удалить
17	Айва японская	4,5	0,2-0,6	-	удовлетворительное	удалить	76.1	Поросль вяза шершавого	1	1	до 1	-	сохранить	142	Липа мелколистная	1	16	44;24	удовлетворительное	сохранить обрезать	202	Черешня	1	1,4	4	ненадлежащее	удалить
18	Ель колючая (голубая)	1	10	4,6	удовлетворительное	сохранить	76.2	Калина обыкновенная двукрядная жилая изгородь	4м.п.	1,4	-	удовлетворительное	сохранить	143	Липа мелколистная	1	14	18	удовлетворительное	сохранить обрезать	203	Гортензия древовидная	1	1,4	-	удовлетворительное	пересадить
19	Ель колючая (голубая)	1	6	24	удовлетворительное	сохранить	77	Дерен белый двукрядная жилая изгородь	7м.п.	1,6	-	удовлетворительное	сохранить	144	Сосна обыкновенная	1	19	36	удовлетворительное	сохранить обрезать	204	Смородина чёрная	4	1,2-1,8	-	удовлетворительное	удалить
20	Ель колючая (голубая)	1	10	38	удовлетворительное	сохранить	78	Берёза повислая	1	15	26	удовлетворительное	сохранить	145	Сосна обыкновенная	1	19	36	удовлетворительное	сохранить обрезать	205	Сирень обыкновенная	2	1,6-3	-	удовлетворительное	удалить
21	Айва японская	2	0,4	-	удовлетворительное	пересадить	79	Берёза повислая	1	15	24	удовлетворительное	сохранить	146	Сосна обыкновенная	1	18	32	удовлетворительное	сохранить	206	Берёза повислая	1	18	38	удовлетворительное	удалить
22	Яблоня домашняя (2 стб.)	1	4	40,34	хорошее	сохранить	80	Каштан конский	1	20	36	удовлетворительное	сохранить обрезать	147	Каштан конский	1	16	34	удовлетворительное	сохранить обрезать	207	Боярышник однопестичный	1	2	-	удовлетворительное	удалить
23	Ель колючая	1	3	8	хорошее	сохранить	81	Ива белая	1	20	54	удовлетворительное	сохранить	148	Каштан конский	1	16	38	удовлетворительное	сохранить обрезать	208	Чубушник вечноный	1	1,8	-	удовлетворительное	сохранить
24	Ель колючая (голубая)	1	3,5	22	хорошее	сохранить	82	Ива белая (2 стб.)	1	20	70,86	удовлетворительное	сохранить	149	Каштан конский	1	6	8	удовлетворительное	сохранить	209	Гортензия древовидная	1	1,4	-	удовлетворительное	удалить
25	Ель колючая (голубая)	1	3,5	10	хорошее	сохранить	83	Сирень венгерская	6	1,8-2,4	-	удовлетворительное	удалить	150	Вяз шершавый	1	12	16	удовлетворительное	сохранить	210	Боярышник однопестичный	1	2,4	-	удовлетворительное	сохранить
26	Яблоня (згодная) (3 стб.)	1	3	8;8,4	хорошее	сохранить обрезать	84	Пузыреплодик калинолистный	3	1,8-2	-	удовлетворительное	удалить	150.1	Поросль клёна остролистного	1м²	1,2	до 1	-	сохранить	211	Липа серцевиная	1	15	40	удовлетворительное	сохранить
27	Туя западная (шаровидная)	1	0,6	-	удовлетворительное	сохранить	85	Вишня	1	2	2	удовлетворительное	удалить	151	Сирень обыкновенная	1	3	-	удовлетворительное	сохранить	212	Сирень обыкновенная	1	5	-	удовлетворительное	сохранить обрезать
27.1	Роза собачья	3	0,8-1,4	-	удовлетворительное	сохранить	86	Сирень обыкновенная	1	1,8	-	удовлетворительное	пересадить	152	Клён ясенелистный	1	2,5	6	удовлетворительное	сохранить	213	Сирень обыкновенная	1	7	-	удовлетворительное	сохранить обрезать
27.2	Липчатка курильская	4	0,6	-	удовлетворительное	сохранить	87	Сирень обыкновенная	1	1	-	удовлетворительное	пересадить	153	Липа крупнолистная	1	12	4,6	удовлетворительное	сохранить	214	Сирень обыкновенная	1	6	-	удовлетворительное	сохранить обрезать
28	Ель колючая	1	2	6	хорошее	удалить	88	Сирень венгерская	2	2-2,2	-	удовлетворительное	удалить	154	Липа крупнолистная	1	12	34	удовлетворительное	сохранить	215	Карагана древовидная	1	8	-	удовлетворительное	сохранить обрезать
29	Ель колючая (голубая)	1	3,5	10	хорошее	удалить	89	Пузыреплодик калинолистный	4	0,6-2	-	удовлетворительное	удалить	155	Липа крупнолистная	1	12	50	удовлетворительное	сохранить	216	Сирень обыкновенная	1	7	-	удовлетворительное	сохранить обрезать
30	Форзиция европейская	2	3	-	удовлетворительное	сохранить обрезать	90	Сирень обыкновенная	1	0,6	-	удовлетворительное	удалить	156	Липа крупнолистная	1	12	58	удовлетворительное	сохранить	217	Вишня	1	4,5	12	удовлетворительное	сохранить обрезать
31	Форзиция европейская	2	2,5	-	удовлетворительное	сохранить обрезать	91	Роза морщинистая	1	1,4	-	удовлетворительное	удалить	157	Липа крупнолистная	1	12	56	удовлетворительное	удалить	218	Вишня (3 стб.)	1	2,4	2,4;4	удовлетворительное	сохранить
32	Ель колючая	1	5	10	удовлетворительное	сохранить	92	Рябина домашняя	1	8	24	удовлетворительное	сохранить	158	Липа крупнолистная	1	10	70	удовлетворительное	сохранить	219	Спирея Дугласа	1	1,8	-	плохое	удалить
33	Ель обыкновенная	1	6	14	удовлетворительное	сохранить	93	Рябина домашняя	1	7	16	удовлетворительное	сохранить	159	Дуб черешчатый	1	12	58	удовлетворительное	сохранить	219.1	Поросль клёна остролистного	1м²	0,6	до 1	-	удалить
34	Ель обыкновенная	1	3	6	удовлетворительное	пересадить	94	Рябина домашняя	1	8	22	удовлетворительное	сохранить	160	Туя западная (шаровидная)	1	0,6	-	ненадлежащее	сохранить	220	Сирень обыкновенная	1	6	-	удовлетворительное	сохранить обрезать
35	Ель обыкновенная	1	5	10	удовлетворительное	удалить	95	Ель обыкновенная	1	0,8	2	ненадлежащее	удалить	161	Снежнаягодик белый	1	0,6	-	удовлетворительное	сохранить	221	Берёза повислая	1	18	54	удовлетворительное	удалить
36	Ель обыкновенная	1	3,5	16	удовлетворительное	пересадить	96	Ель обыкновенная	1	1	2	удовлетворительное	сохранить	162	Кизильник блестящий	1	2,2	-	удовлетворительное	сохранить	222	Ясень обыкновенный (2 стб.)	1	5	2,6	удовлетворительное	удалить
37	Ель обыкновенная	1	6	6	удовлетворительное	сохранить	97	Клён остролистный	1	10	30	удовлетворительное	сохранить обрезать	162.1	Поросль кизильника блестящего	1м²	0,6	до 1	-	сохранить	223	Ясень обыкновенный	1	3,5	6	удовлетворительное	удалить
38	Ель колючая (голубая)	1	11	33	удовлетворительное	сохранить	98	Туя западная	1	1,4	2	удовлетворительное	сохранить	162.2	Снежнаягодик белый	1	0,4	-	удовлетворительное	сохранить	223.1	Поросль ясения пенсильванского	1м²	1,2	до 1	-	удалить
39	Ель колючая (голубая)	1	11	34	удовлетворительное	сохранить	99	Туя западная	1	1,6	2	удовлетворительное	сохранить	163	Липа крупнолистная	1	0,6	2	удовлетворительное	сохранить	224	Липа мелколистная	1	16	44	удовлетворительное	сохранить обрезать
40	Ель колючая (голубая) (2 стб.)	1	12	26,28	удовлетворительное	сохранить	100	Туя западная	1	1,8	2	удовлетворительное	сохранить	164	Тёрн	1	1	-	удовлетворительное	сохранить	225	Ясень обыкновенный (2 стб.)	1	6	6,8	удовлетворительное	удалить
41	Ель колючая (голубая)	1	13	4	удовлетворительное	сохранить	101	Ель обыкновенная	1	1,6	2	удовлетворительное	сохранить	164.1	Липа крупнолистная	1	1	4	удовлетворительное	сохранить	226	Ясень обыкновенный (2 стб.)	1	5	6,8	удовлетворительное	удалить
42	Ель колючая (голубая) (2 стб.)	1	13	28;24	удовлетворительное	сохранить	102	Туя западная	1	1,4	1	удовлетворительное	сохранить	164.2	Клён крупнолистная	1	1	4	удовлетворительное	сохранить	227	Ясень обыкновенный	1	5	6	удовлетворительное	удалить
43	Липа мелколистная	1	12	34	удовлетворительное	сохранить	103	Туя западная	1	1,4	1	удовлетворительное	сохранить	164.3	Липа крупнолистная	1	1	2	удовлетворительное	сохранить	228	Клён остролистный	1	16	42	удовлетворительное	сохранить
44	Липа мелколистная	1	12	22	удовлетворительное	удалить	104	Туя западная	1	0,8	1	удовлетворительное	сохранить	165	Снежнаягодик белый	1	0,6	1	удовлетворительное	сохранить	229	Каштан конский	1	16	38	удовлетворительное	удалить
45	Липа крупнолистная	1	10	24	удовлетворительное	сохранить	105	Туя западная (2 стб.)	1	0,8	1	удовлетворительное	сохранить	166	Снежнаягодик белый	1	0,6	1	плохое	сохранить	230	Каштан конский	1	16	38	удовлетворительное	сохранить
46	Клён остролистный	1	9	26	плохое	сохранить	106	Туя западная	1	0,6	1	удовлетворительное	сохранить	167	Клён остролистный	1	7	26	хорошее	сохранить	231	Берёза повислая	1	18	4,6	удовлетворительное	сохранить
47	Клён остролистный	1	10	26	удовлетворительное	сохранить	107	Айва японская однорядная жилая изгородь	7м.п																		

Ведомость существующих деревьев и кустарников

(конец)

№ по плану

Наименование породы

Кол.-во, шт.

Высота, м

Диам. ствола, см

Качественное состояние

Примечание

240

Каштан конский

1

15

22

удовлетворительное

сохранить

241

Каштан конский

1

17

62

удовлетворительное

сохранить

242

Каштан конский

1

15

38

удовлетворительное

сохранить

243

Каштан конский

1

15

28

удовлетворительное

сохранить

244

Лиственница европейская

1

10

18

удовлетворительное

сохранить

245

Каштан конский

1

16

20

удовлетворительное

сохранить

246

Клён серебристый

1

22

86

удовлетворительное

сохранить

247

Каштан конский

1

16

38

удовлетворительное

сохранить

248

Каштан конский

1

17

44

удовлетворительное

сохранить

249

Каштан конский

1

16

36

удовлетворительное

сохранить

250

Каштан конский

1

16

42

удовлетворительное

сохранить

251

Каштан конский

1

16

32

удовлетворительное

сохранить

252

Каштан конский

1

15

28

удовлетворительное

сохранить

253

Каштан конский

1

16

38

удовлетворительное

сохранить

254

Каштан конский

1

16

36

удовлетворительное

сохранить

255

Клён остролистный

1

17

52

удовлетворительное

сохранить

256

Каштан конский

1

15

12

удовлетворительное

сохранить

257

Ясень обыкновенный

1

12

28

удовлетворительное

удалить

258

Ясень обыкновенный

1

12

26

удовлетворительное

сохранить

259

Берёза повислая

1

15

24

удовлетворительное

удалить

260

Каштан конский

1

17

42

удовлетворительное

сохранить

Итого:

деревьев – 193 шт. (в т.ч.: лиственных декоративных – 112 шт., плодовых – 26 шт., хвойных – 55 шт.);

посрслей деревьев – 12 м². (в т.ч.: лиственных декоративных – 9 шт., плодовых – 3 шт.);

кустарников – 211 шт.;

посрслей кустарников – 10 м².;

кустарников в однорядной живо́й изгороди – 33 м.п.;

кустарников в двукрядной живо́й изгороди – 17 м.п.;

Ведомость элементпо́в озеленения

Поз.

Наименование породы или вида насаждения

Возраст, лет

Кол.-во, м²

Примечание

7.1

Цве́тник из многолетников

1

Из многолетников (толщина слоя биогномого раст. группа 0,3м)

22.1

Цве́тник из многолетников

4

Из многолетников (толщина слоя биогномого раст. группа 0,3м)

27.2

Цве́тник из многолетников

4

Из многолетников (толщина слоя биогномого раст. группа 0,3м)

71.1

Цве́тник из многолетников

6

Из многолетников (толщина слоя биогномого раст. группа 0,3м)

87.1

Цве́тник из многолетников

2

Из многолетников (толщина слоя биогномого раст. группа 0,3м)

87.2

Цве́тник из многолетников

3

Из многолетников (толщина слоя биогномого раст. группа 0,3м)

91.1

Цве́тник из многолетников

19

Из многолетников (толщина слоя биогномого раст. группа 0,3м)

108.1

Цве́тник из многолетников

5

Из многолетников (толщина слоя биогномого раст. группа 0,3м)

115

Цве́тник из многолетников

7

Из многолетников (толщина слоя биогномого раст. группа 0,3м)

176.1

Цве́тник из многолетников

12

Из многолетников (толщина слоя биогномого раст. группа 0,3м)

196.1

Цве́тник из многолетников

14

Из многолетников (толщина слоя биогномого раст. группа 0,3м)

199.1

Цве́тник из многолетников

40

Из многолетников (толщина слоя биогномого раст. группа 0,3м)

209.1

Цве́тник из многолетников

4

Из многолетников (толщина слоя биогномого раст. группа 0,3м)

Газон обыкновенный

–

12700 м² (толщина слоя биогномого раст. группа 0,15м)

Ведомость удаляемых цветников, газонов, иного травяного покрова

Поз.

Вид

Качественное состояние

Площадь, м²

Компенсационные посадки (выплаты)

Примечание

7.1

Цве́тник из многолетников

удовлетворительное

1

полное восстановление

реконструкция теплотсету

22.1

Цве́тник из многолетников

удовлетворительное

4

полное восстановление

реконструкция теплотсету

27.2

Цве́тник из многолетников

удовлетворительное

4

полное восстановление

реконструкция теплотсету

71.1

Цве́тник из многолетников

удовлетворительное

6

полное восстановление

реконструкция теплотсету

87.1

Цве́тник из многолетников

удовлетворительное

2

полное восстановление

реконструкция теплотсету

87.2

Цве́тник из многолетников

удовлетворительное

3

полное восстановление

реконструкция теплотсету

91.1

Цве́тник из многолетников

удовлетворительное

19

полное восстановление

реконструкция теплотсету

108.1

Цве́тник из многолетников

удовлетворительное

5

полное восстановление

реконструкция теплотсету

115

Цве́тник из многолетников

удовлетворительное

7

полное восстановление

реконструкция теплотсету

176.1

Цве́тник из многолетников

удовлетворительное

12

полное восстановление

реконструкция теплотсету

196.1

Цве́тник из многолетников

удовлетворительное

14

полное восстановление

реконструкция теплотсету

199.1

Цве́тник из многолетников

удовлетворительное

40

полное восстановление

реконструкция теплотсету

209.1

Цве́тник из многолетников

удовлетворительное

4

полное восстановление

реконструкция теплотсету

Газон обыкновенный

удовлетворительное

12700

полное восстановление

реконструкция теплотсету

Иной травяной покров

Ведомость удаляемых деревьев и кустарников

(начало)

№ по плану

Порода, вид

Кол.-во, шт.

Высота, м

Диам. ствола, см

Качественное состояние

Компенсационные посадки (выплаты)

Примечание

13

Ель колючая (голубая)

1

4,5

20

хорошее

1х3х1=3 мр.д.

Траншея теплотсету

17

Аи́ба японская

45

0,2–0,6

–

удовлетворительное

45х3х0,75=101,25 крцв.к.

Траншея теплотсету

28

Ель колючая

1

2

6

хорошее

1х3х1=3 мр.д.

Траншея теплотсету

29

Ель колючая (голубая)

1

3,5

10

хорошее

1х3х1=3 мр.д.

Траншея теплотсету

35

Ель обыкновенная

1

5

10

удовлетворительное

1х3х0,75=2,25 мр.д.

Траншея теплотсету

44

Липа мелколистная

1

12

22

удовлетворительное

1х3х0,75=2,25 мр.д.

Траншея теплотсету

50

Сосна обыкновенная (3 стб.)

1

8

32,24,24

удовлетворительное

3х3х0,75=6,75 мр.д.

Траншея теплотсету

51

Бирючина обыкновенная однорядная живая изгородь

9м²

1,4–1,8

–

удовлетворительное

9х3х0,75=20,25крцв.к.

Траншея теплотсету

55

Берёза повислая

1

3

4

ненадлежащее

1х3х0,25=0,75 др.д.

Траншея теплотсету

60

Поросль чубушника вечногого

1м²

1

–

–

См. *

Траншея теплотсету

62

Поросль сирени обыкновенной

1м²

0,6

–

–

См. *

Траншея теплотсету

65

Поросль сирени обыкновенной

1м²

0,4

–

–

См. *

Траншея теплотсету

71

Ива белая

1

20

116

удовлетворительное

1х3х0,75=2,25 др.д.

Траншея теплотсету

72

Липа крупнолистная (5 стб.)

1

10

26,22,24,26,22

удовлетворительное

5х3х0,75=11,25 мр.д.

Траншея теплотсету

73

Рябина обыкновенная

1

6

26

плохое

1х2х0,5=1 мр.д.

Траншея теплотсету

83

Сирень венгерская

6

1,8–2,4

–

удовлетворительное

6х3х0,75=13,5 крцв.к.

Траншея теплотсету

84

Пузыреплодик калинолистный

3

1,8–2

–

удовлетворительное

3х2х0,75=4,5 крцв.к.

Траншея теплотсету

85

Вишня

1

2

2

удовлетворительное

1х2х0,75=1,5 мр.д.

Траншея теплотсету

88

Сирень венгерская

2

2–2,2

–

удовлетворительное

2х3х0,75=4,5 крцв.к.

Траншея теплотсету

89

Пузыреплодик калинолистный

4

0,6–2

–

удовлетворительное

4х2х0,75=6 крцв.к.

Траншея теплотсету

90

Сирень обыкновенная

1

0,6

–

удовлетворительное

1х3х0,75=2,25 крцв.к.

Траншея теплотсету

91

Роза морщинистая

1

1,4

–

удовлетворительное

1х2х0,75=1,5 крцв.к.

Траншея теплотсету

95

Ель обыкновенная

1

0,8

2

ненадлежащее

1х3х0,25=0,75 мр.д.

Траншея теплотсету

107

Аи́ба японская однорядная живая изгородь

7м.п

0,6–1,2

–

удовлетворительное

7х3х0,75=15,75крцв.к.

Траншея теплотсету

108

Барбарис обыкновенный

6

1,6

–

хорошее

6х2х1=12 крцв.к.

Траншея теплотсету

109

Виноград девичий однорядная живая изгородь

7м.п.

0,2–0,6

–

удовлетворительное

7х3х0,75=15,75 крцв.к.

Траншея теплотсету

110

Виноград девичий однорядная живая изгородь

2м.п.

0,4

–

удовлетворительное

2х3х0,75=4,5 крцв.к.

Траншея теплотсету

128

Тополь дальзамический

1

15

60

хорошее

1х1х1=1 мр.д.

Траншея теплотсету

128.1

Поросль тополя дальзамического

2м²

2

до 1

–

См. **

Траншея теплотсету

157

Липа крупнолистная

1

12

56

удовлетворительное

1х3х0,75=2,25 мр.д.

Траншея теплотсету

168

Туя западная (кустовая)

3

0,8–1,4

–

удовлетворительное

3х3х0,75=6,75 крцв.к.

Траншея теплотсету

169

Клён остролистный

1

7

20

хорошее

1х2х1=2 мр.д.

Траншея теплотсету

170

Клён остролистный

1

7

20

хорошее

1х2х1=2 мр.д.

Траншея теплотсету

171

Каштан конский

1

15

50

удовлетворительное

1х3х0,75=2,25 мр.д.

Траншея теплотсету

179

Черешня

1

16

28

удовлетворительное

1х2х0,75=1,5 мр.д.

Траншея теплотсету

180

Алыча (2 стб.)

1

7

12,12

удовлетворительное

2х2х0,75=3 мр.д.

Траншея теплотсету

181

Туя западная

1

7

12

удовлетворительное

1х3х0,75=2,25 мр.д.

Траншея теплотсету

182

Черешня

1

15

32

удовлетворительное

1х2х0,75=1,5 мр.д.

Траншея теплотсету

183

Черешня

1

7

14

удовлетворительное

1х2х0,75=1,5 мр.д.

Траншея теплотсету

184

Черешня

1

7

14

удовлетворительное

1х2х0,75=1,5 мр.д.

Траншея теплотсету

185

Чубушник вечный

1

1,8

–

удовлетворительное

1х3х0,75=2,25 крцв.к.

Траншея теплотсету

186

Лещина обыкновенная (3 стб.)

1

10

10,12,14

удовлетворительное

2х2х0,75=3,0 мр.д.

Траншея теплотсету

187

Чубушник вечный

1

2

–

удовлетворительное

1х3х0,75=2,25 крцв.к.

Траншея теплотсету

188

Сирень обыкновенная

1

5

–

удовлетворительное

1х3х0,75=2,25 крцв.к.

Траншея теплотсету

189

Чубушник вечный

1

4

–

удовлетворительное

1х3х0,75=2,25 крцв.к.

Траншея теплотсету

189.1

Поросль черешни

1м²

1,8

до 1

–

См. **

Траншея теплотсету

190

Виноград девичий однорядная живая изгородь

8м.п.

1,8–2,4

–

удовлетворительное

8х3х0,75=18 крцв.к.

Траншея теплотсету

191

Смородина чёрная

1

1,8

–

удовлетворительное

1х2х0,75=1,5 крцв.к.

Траншея теплотсету

192

Гортензия древовидная

1

1,8

–

удовлетворительное

1х3х0,75=2,25 крцв.к.

Траншея теплотсету

193

Гортензия древовидная

1

1,6

–

удовлетворительное

1х3х0,75=2,25 крцв.к.

Траншея теплотсету

194

Гортензия древовидная

1

1,8

–

удовлетворительное

1х3х0,75=2,25 крцв.к.

Траншея теплотсету

195

Гортензия древовидная

1

2

–

удовлетворительное

1х3х0,75=2,25 крцв.к.

Траншея теплотсету

196

Сирень обыкновенная

1

3,5

–

удовлетворительное

1х3х0,75=2,25 крцв.к.

Траншея теплотсету

197

Можжевельник казацкий

3

0,6

–

удовлетворительное

3х3х0,75=6,75 крцв.к.

Траншея теплотсету

199

Смородина чёрная

4

1,8

–

удовлетворительное

4х2х0,75=6 крцв.к.

Траншея теплотсету

200

Калина обыкновенная

1

3,5

–

удовлетворительное

1х2х0,75=1,5 крцв.к.

Траншея теплотсету

201

Сирень обыкновенная

1

2,2

–

удовлетворительное

1х3х0,75=2,25 крцв.к.

Траншея теплотсету

202

Черешня

1

1,4

4

ненадлежащее

1х2х0,25=0,5 мр.д.

Траншея теплотсету

204

Смородина чёрная

4

1,2–1,8

–

удовлетворительное

4х2х0,75=6 крцв.к.

Траншея теплотсету

205

Сирень обыкновенная

2

1,6–3

–

удовлетворительное

2х3х0,75=4,5 крцв.к.

Траншея теплотсету

206

Берёза повислая

1

18

38

удовлетворительное

1х3х0,75=2,25 мр.д.

Траншея теплотсету

207

Боярышник однопестичный

1

2

–

удовлетворительное

1х3х0,75=2,25 крцв.к.

Траншея теплотсету

209

Гортензия древовидная

1

1,4

–

удовлетворительное

1х3х0,75=2,25 крцв.к.

Траншея теплотсету

219

Спирея Дулаеса

1

1,8

–

плохое

1х3х0,5=1,5 крцв.к.

Траншея теплотсету

219.1

Поросль клёна остролистного

1м²

0,6

до 1

–

См. **

Траншея теплотсету

221

Берёза повислая

1

18

54

удовлетворительное

1х3х0,75=2,25 мр.д.

Траншея теплотсету

222

Ясень пенсильванский (2 стб.)

1

5

2,6

удовлетворительное

1х3х0,75=2,25 др.д.

Траншея теплотсету

Ведомость удаляемых деревьев и кустарников

(конец)

№ по плану

Порода, вид

Кол.-во, шт.

Высота, м

Диам. ствола, см

Качественное состояние

Компенсационные посадки (выплаты)

Примечание

223

Ясень пенсильванский

1

3,5

6

удовлетворительное

1х3х0,75=2,25 др.д.

Траншея теплотсету

223.1

Поросль ясения пенсильванского

1м²

1,2

до 1

–

См. **

Траншея теплотсету

225

Ясень пенсильванский (2 стб.)

1

6

6,8

удовлетворительное

1х3х0,75=2,25 др.д.

Траншея теплотсету

226

Ясень пенсильванский (2 стб.)

1

5

6,8

удовлетворительное

1х3х0,75=2,25 др.д.

Траншея теплотсету

227

Ясень пенсильванский

1

5

6

удовлетворительное

1х3х0,75=2,25 др.д.

Траншея теплотсету

229

Каштан конский

1

16

38

удовлетворительное

*** 1х3х0,75=2,25 мр.д.

Траншея теплотсету

257

Клён остролистный

1

12

28

удовлетворительное

*** 1х3х0,75=2,25 др.д.

Траншея теплотсету

259

Берёза повислая

1

15

24

удовлетворительное

1х3х0,75=2,25 др.д.

Траншея теплотсету

*

Суммарно порослей деревьев

5м²

10/10х1=1 мр.д.

**

Суммарно порослей кустарников

3м²

10/10х1=1 крцв.к.

Итого:

деревьев – 35 шт. (в т.ч.: лиственных декоративных – 20 шт., плодовых – 8 шт., хвойных – 7 шт.);

посрслей деревьев – 5 м². (в т.ч.: лиственных декоративных – 4 м², плодовых – 1 м².);

кустарников – 99 шт.;

посрслей кустарников – 3 м².;

кустарников в однорядной живо́й изгороди – 33 м.п.;

Компенсационные посадки составляют:

64,5+2,25*К1=64,5+4,5=69

деревьев лиственных медленнорастущих пород;

16,5+2,25*К1=16,5+4,5=21

деревьев лиственных быстрорастущих пород;

282,25 => 283

кустарников красивоцветущих пород;

*** К1=2 – повышающий коэффициент, применяемый в связи с расположением удаляемых зелёных насаждений в границах природных территорий подлежащих специальной охране (парк, сквер, бульвар).

Ведомость пересаживаемых деревьев и кустарников

№ по плану

Порода, вид

Кол.-во, шт.

Высота, м

Диам. ствола, см

Качественное состояние

Размер кома, м

Примечание

10

Спирея белая

30

0,4–0,8

–

удовлетворительное

0,3х0,3

Реконструкция теплотсету

11

Спирея белая

35

0,4–0,8

–

удовлетворительное

0,3х0,3

Реконструкция теплотсету

21

Аи́ба японская

2

0,4

–

удовлетворительное

0,3х0,3

Реконструкция теплотсету

34

Ель обыкновенная

1

3

6

удовлетворительное

1,3х1,3х0,6

Реконструкция теплотсету

36

Ель обыкновенная

1

6

6

удовлетворительное

1,3х1,3х0,6

Реконструкция теплотсету

54.1

Берёза повислая (3 стб.)

1

3

2,2,4

удовлетворительное

0,8х0,6

Реконструкция теплотсету

56

Берёза повислая

1

3

4

удовлетворительное

0,8х0,6

Реконструкция теплотсету

69

Берёза повислая (3 стб.)

1

3

2,2,4

удовлетворительное

0,8х0,6

Реконструкция теплотсету

70

Берёза повислая (3 стб.)

1

3

2,2,2

удовлетворительное

0,8х0,6

Реконструкция теплотсету

86

Сирень обыкновенная

1

1,8

–

удовлетворительное

0,5х0,5х0,4

Реконструкция теплотсету

87

Сирень обыкновенная

1

1

–

удовлетворительное

0,5х0,5х0,4

Реконструкция теплотсету

111

Роза садовая (сортовая)

2

0,4

–

удовлетворительное

0,3х0,3

Реконструкция теплотсету

112

Роза садовая (сортовая)

3

0,6–1,2

–

удовлетворительное

0,5х0,5х0,4

Реконструкция теплотсету

113

Роза садовая (сортовая)

1

1,2

–

удовлетворительное

0,5х0,5х0,4

Реконструкция теплотсету

114

Роза садовая (сортовая)

1

1,2–2,5

–

удовлетворительное

0,5х0,5х0,4

Реконструкция теплотсету

198

Сирень обыкновенная

1

1,6

–