


Инв. № подл.		Подп. и дата	Взам. инв. №	Колерная карта наружной отделки										Ведомость отделки фасада			
				Наименование	Bordeaux 55	Palazzo 180	Magma 20	RAL 7006	RAL 7010	Wood							
Образец колера																	
N эталона цвета		1		2		3		4		5		6					

Поз. отделки	Наименование элемента фасада	Наименование материала отделки	Наименование и номер эталона цвета или образца колера	Примечание
1	Наружные стены	Водно-дисперсионная акриловая краска ВД-АК-1031, ГОСТ 28196-89 по озернованной поверхности. штукатурка НВ ПМ цементная 1СС 1,0 СТБ 1263-2001 см. П.п.5	1	290,0 м²
2	Цоколь		2	219,0 м²
3	Водосточная система	Покрытие в заводских условиях	3	60,0 м²
4	Покрытие кровли, защитные фартуки, карнизы, подшивка	Покрытие в заводских условиях	4	
5	двери	Эмаль ПФ-115 ГОСТ 6465-2023 по грунтовке ГФ-021 ГОСТ 25129-2020 в заводских условиях	5	см. лист 7
6	Завершение купала		6	см. лист 7


Все цвета в обязательном порядке согласовать с научным руководителем. Все объемы должны быть уточнены после проведения ремонтных работ, с учетом результатов физико-химических исследований.

25.029.0.8-AP									
Реконструкция каплицы и мельницы, входящих в состав материальной историко-культурной ценности "Лошцкий усадебно-парковый комплекс" в г.Минске									
Изм.	Кол. ич	Лист	№ док	Подп.	Дата	Стадия	Лист	Листов	
2	~	Ноя. 012-26			08.26				
Ведомость отделки фасадов						УП "МИНСКПРОЕКТ"			
Формат А3									

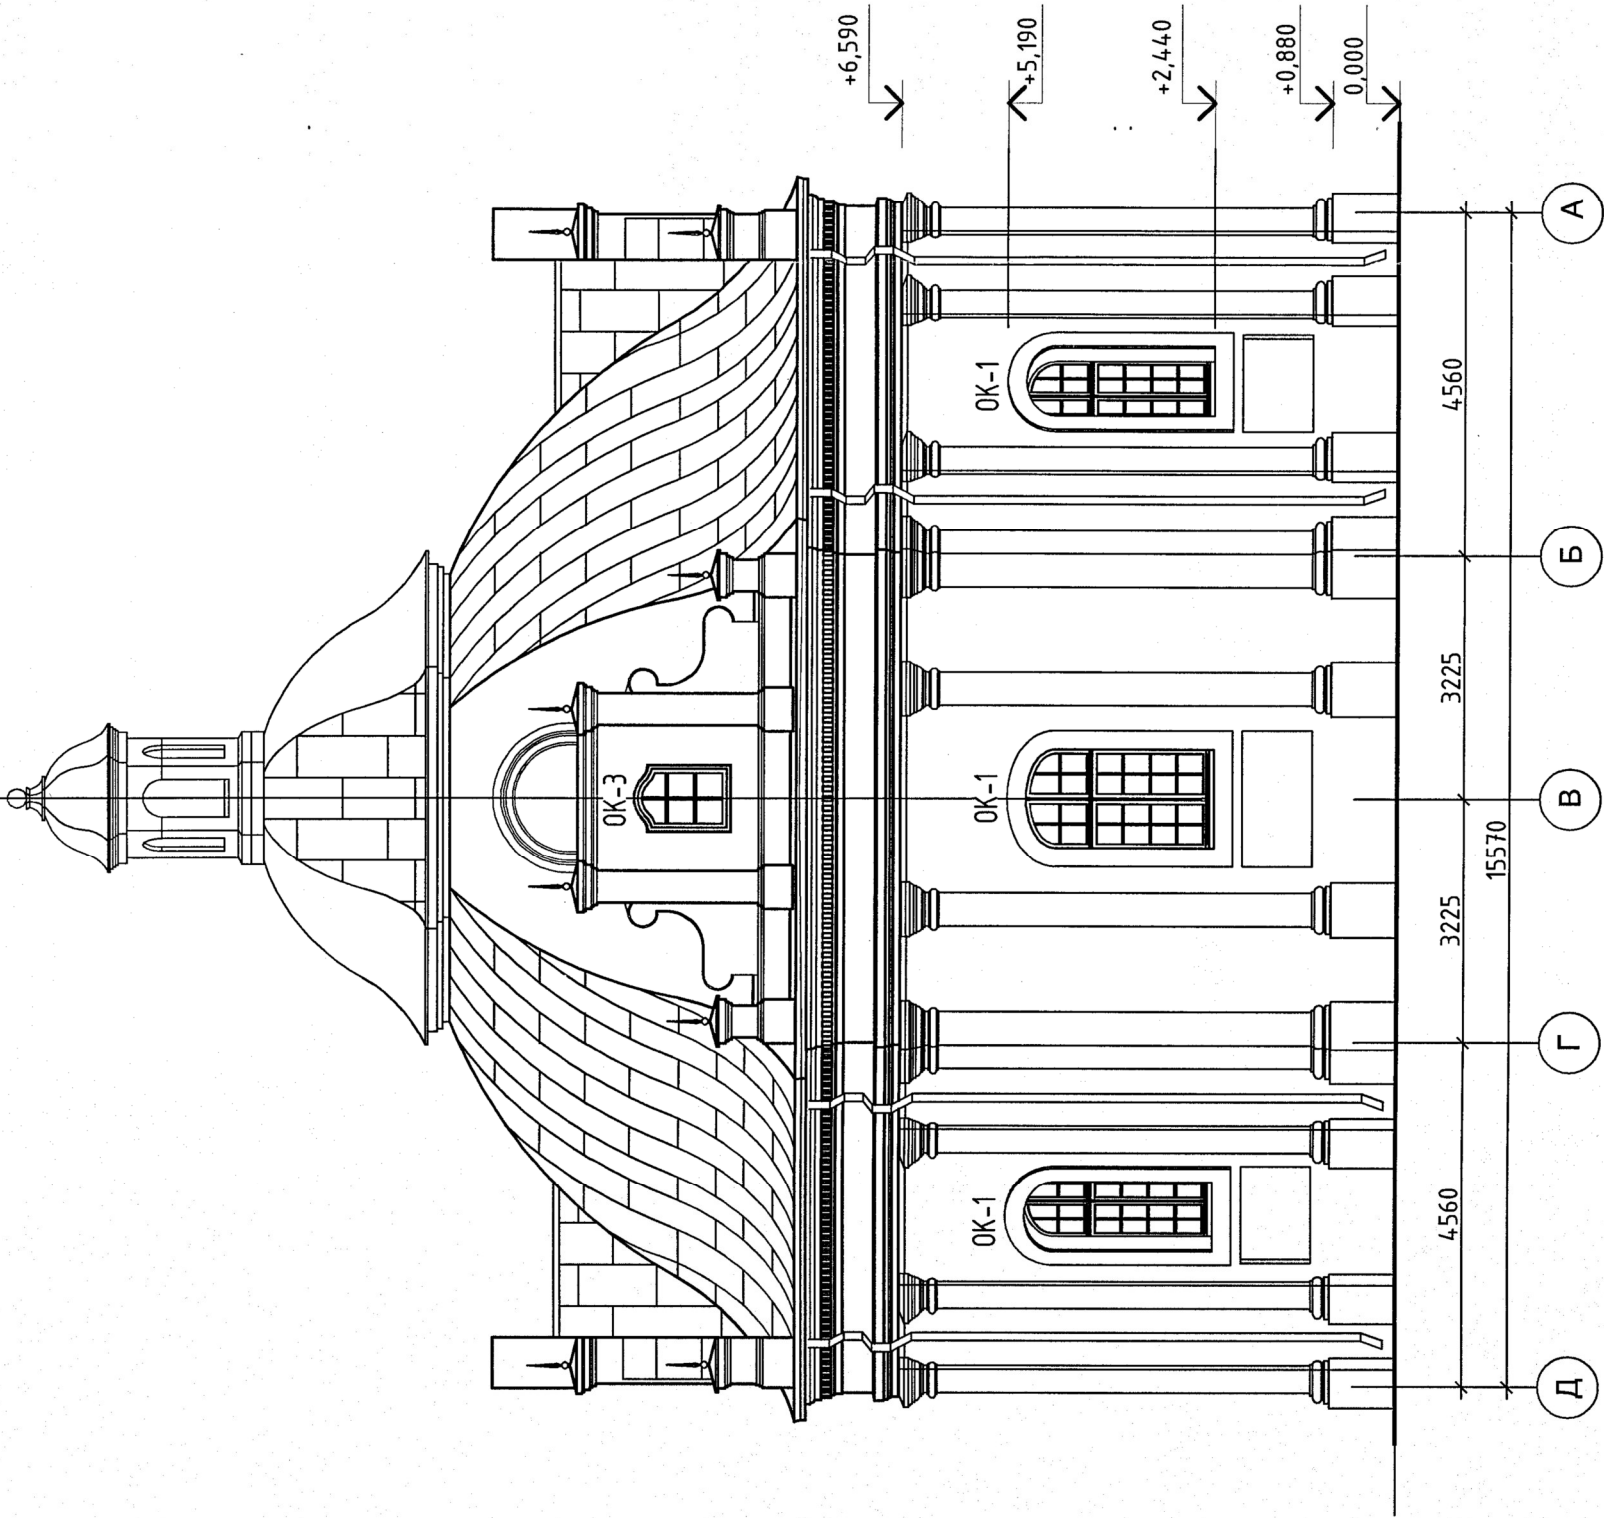


										25.029.0.8-AP			
										Реконструкция каплицы и мельницы, входящих в состав материальной историко-культурной ценности "Лошцкий усадебно-парковый комплекс" в г.Минске			
										Каплица			
											Стадия	Лист	Листов
										С	14		
										Фасад Д-А			УП "МИНСКПРОЕКТ"
Изм.	Кол.уч.	Лист	№ док.	Подп.	Дата								
2	1	АН	912-26	С	08.26								
ГАП		Лапушкина			05.26								
Нач.м.ст.		Мавык			05.26								
Утвердил		Лапушкина			05.26								
Проверил		Лапушкина			05.26								
Разраб.		Василенко			05.26								
Н.контр.		Мичич			05.26								

Инв. № подл.	5464
Подп. и дата	
Взам. инв. №	

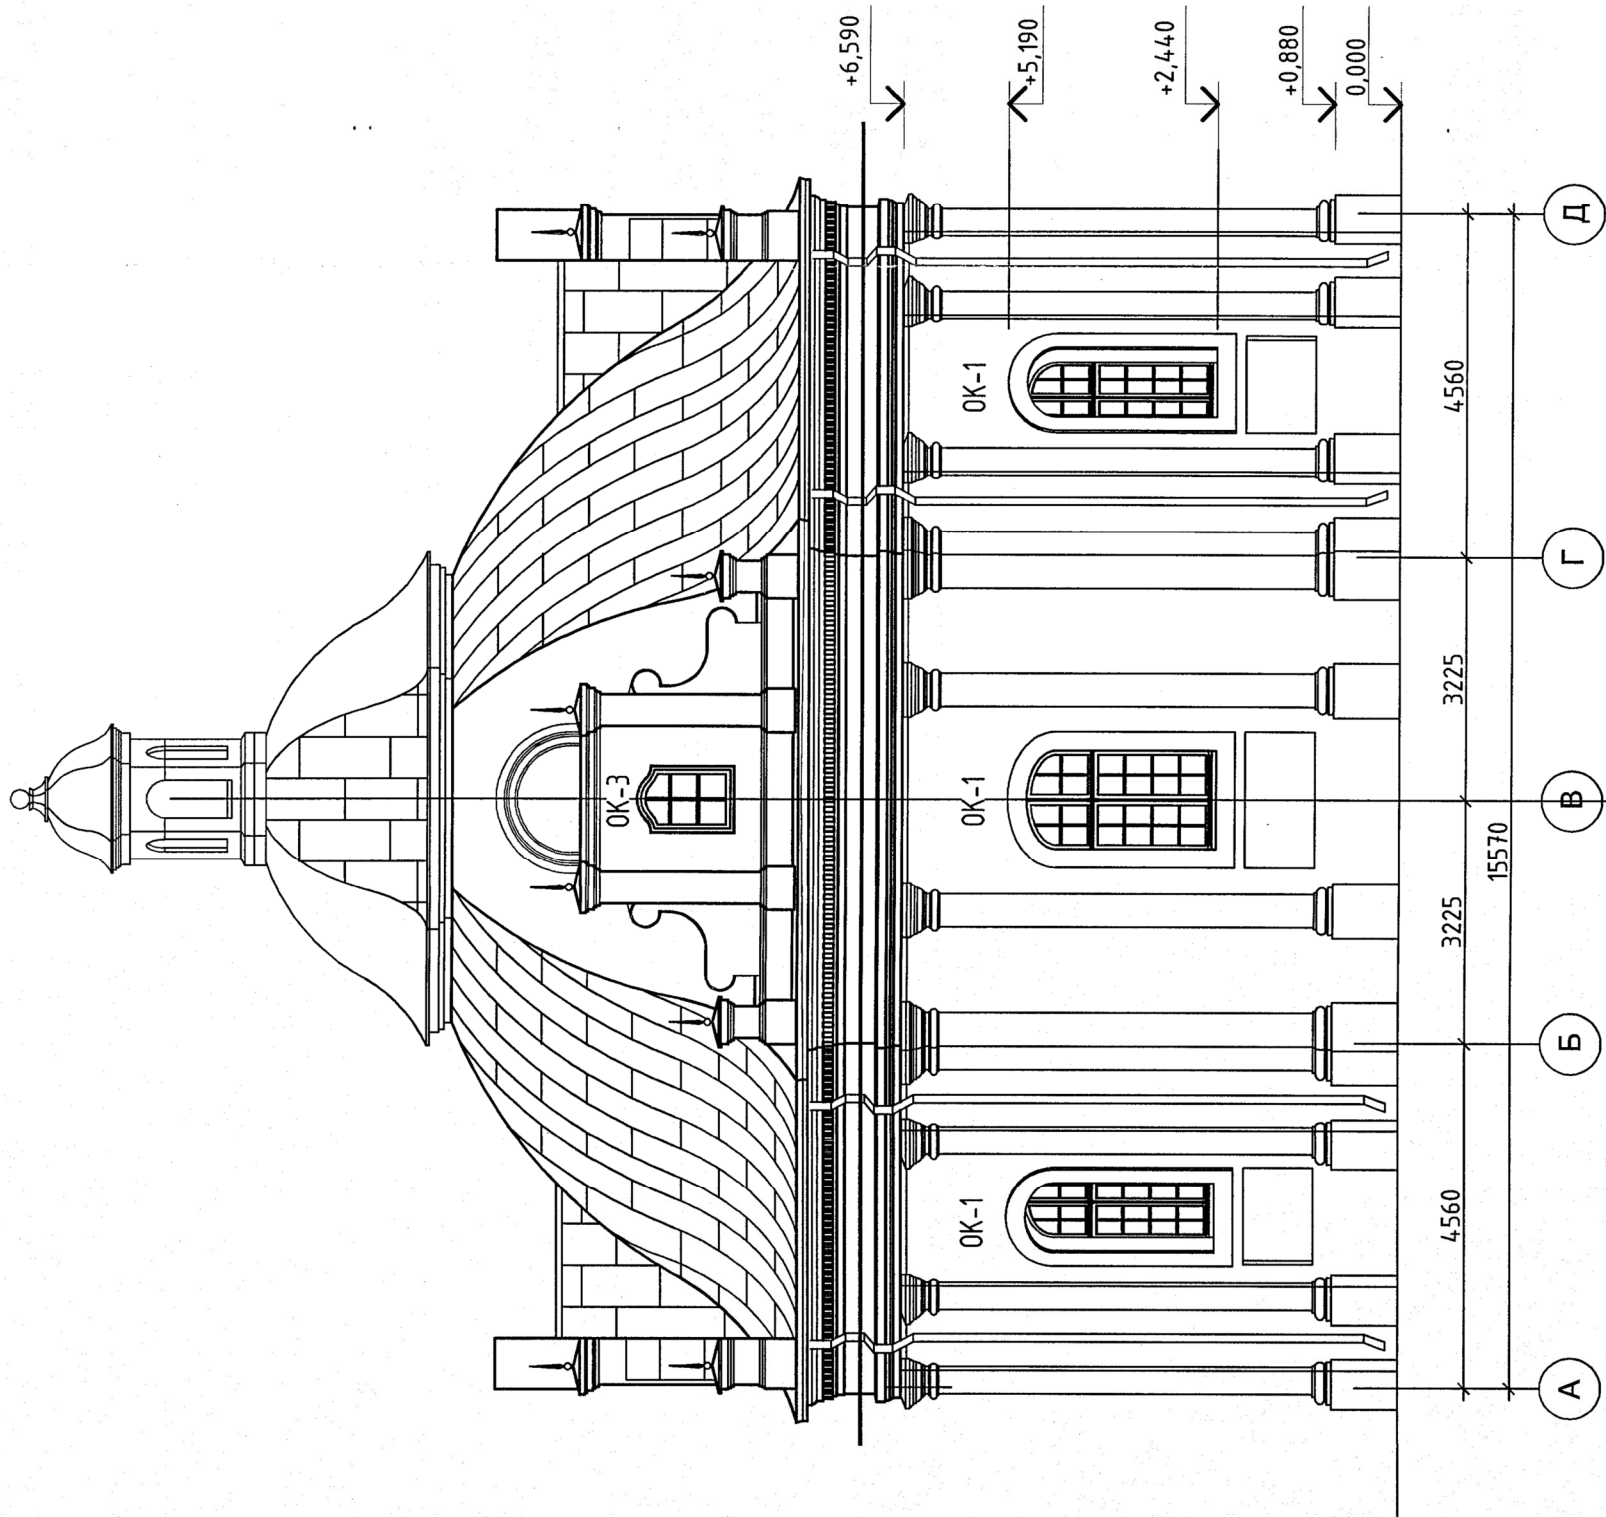


										25.029.0.8-AP
										Реконструкция каплицы и мельницы, входящих в состав материальной историко-культурной ценности "Лошцкий усадебно-парковый комплекс" в г.Минске
2	Изм.	Кол.уч.	Лист	№ док.	Подп.	Дата				
			34М.	52-26		08.26				
ГАП			Лист	№ док.	Подп.	Дата				
			Лопушкина			05.26				
Нач.мост.			Матвишук			05.26				
Утвердил			Лопушкина			05.26				
Проверил			Лопушкина			05.26				
Разраб.			Василенко			05.26				
Н.контр.			Мичиц			05.26				
							Каплица			
							Фасад А-Д			УП "МИНСКПРОЕКТ"

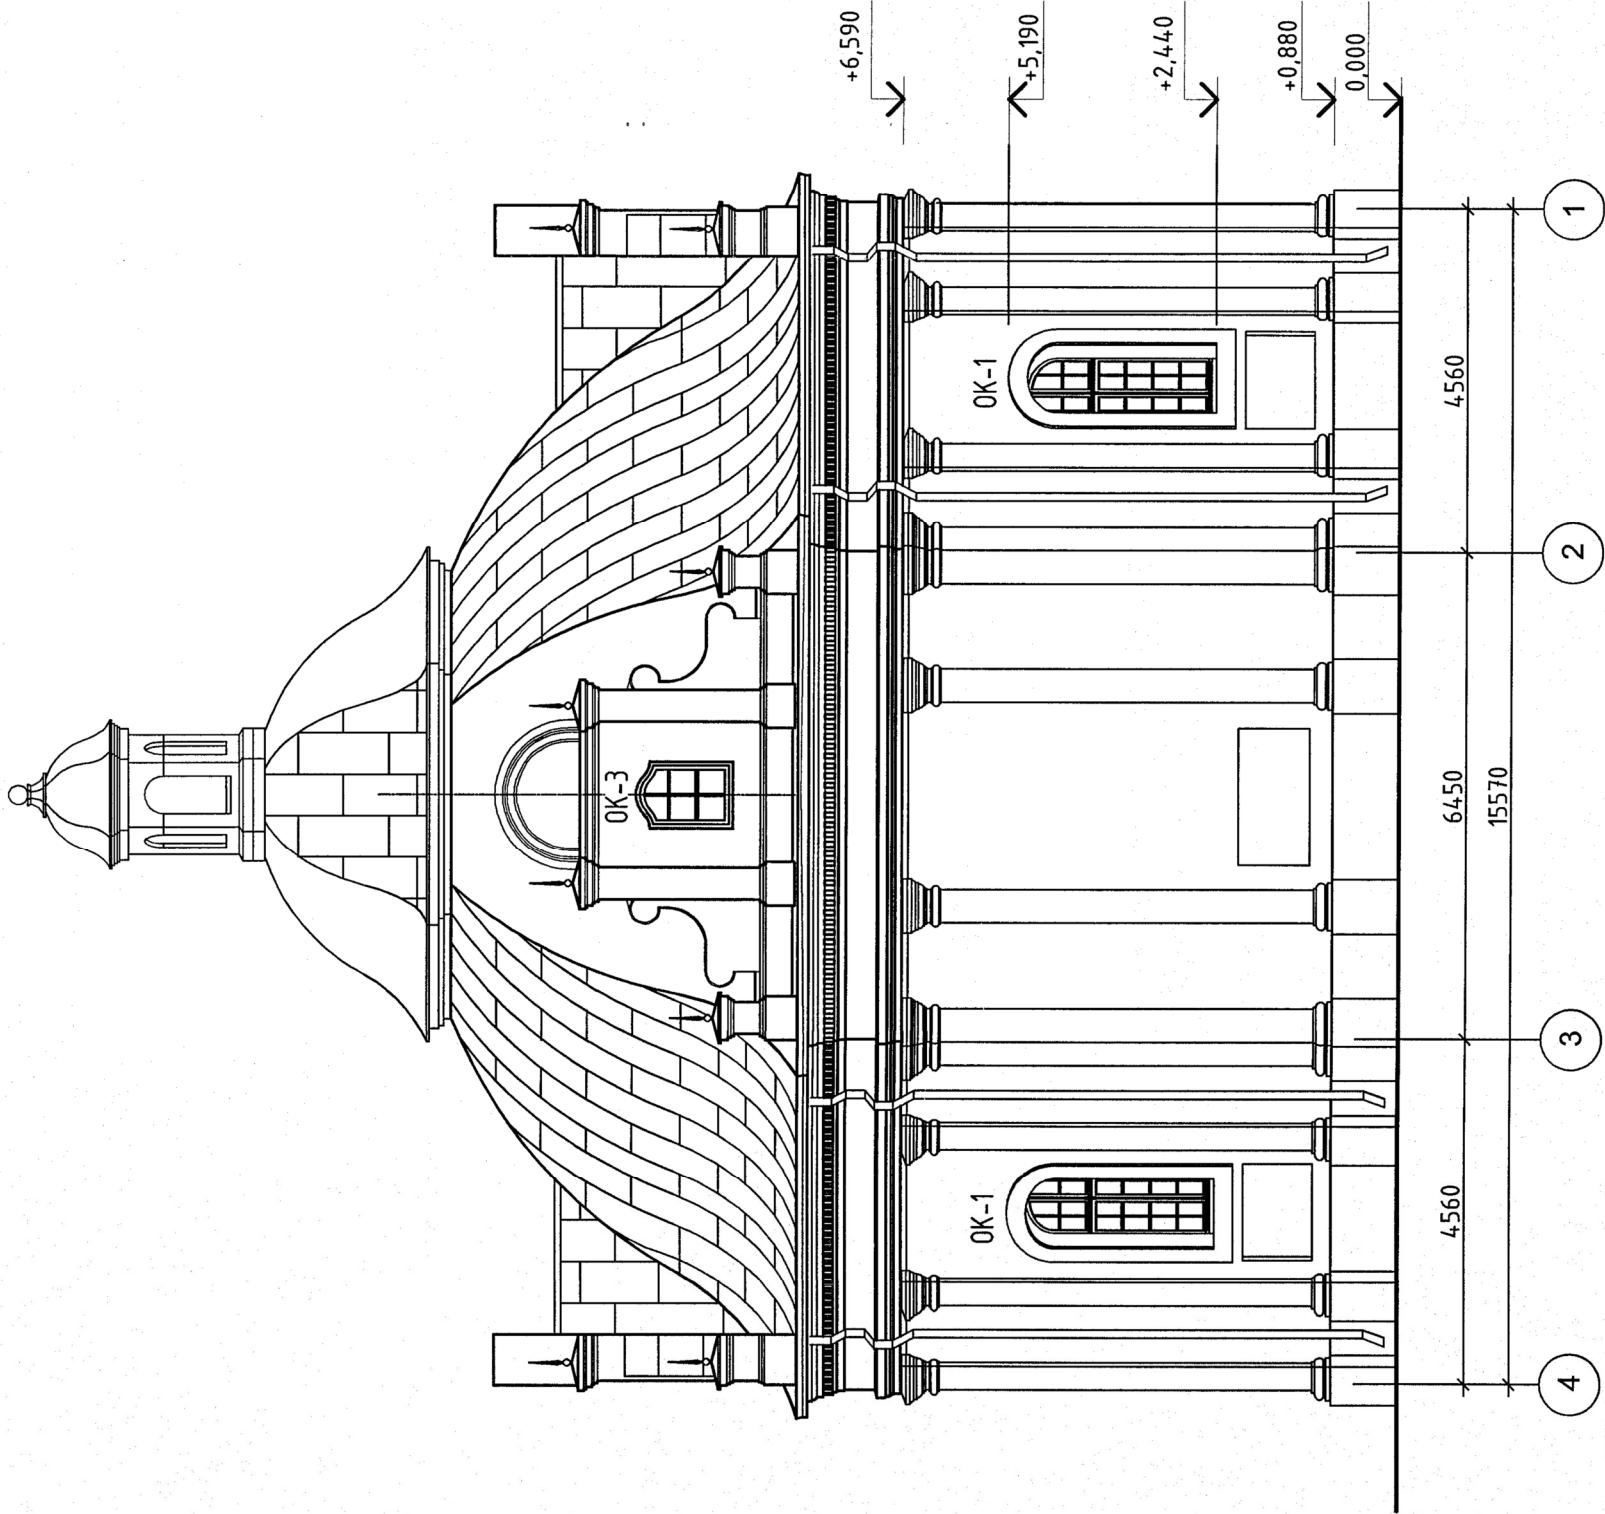


Инв. № подл.	5464
Подп. и дата	
Взам. инв. №	

25.029.0.8-AP									
Реконструкция каплицы и мельницы, входящих в состав материальной историко-культурной ценности "Лошницкий усадебно-парковый комплекс" в г.Минске									
Изм.	Кол.уч.	Лист	№ док.	Подп.	Дата	Каплица			
2	1	34	912-26	С	08.26	С			

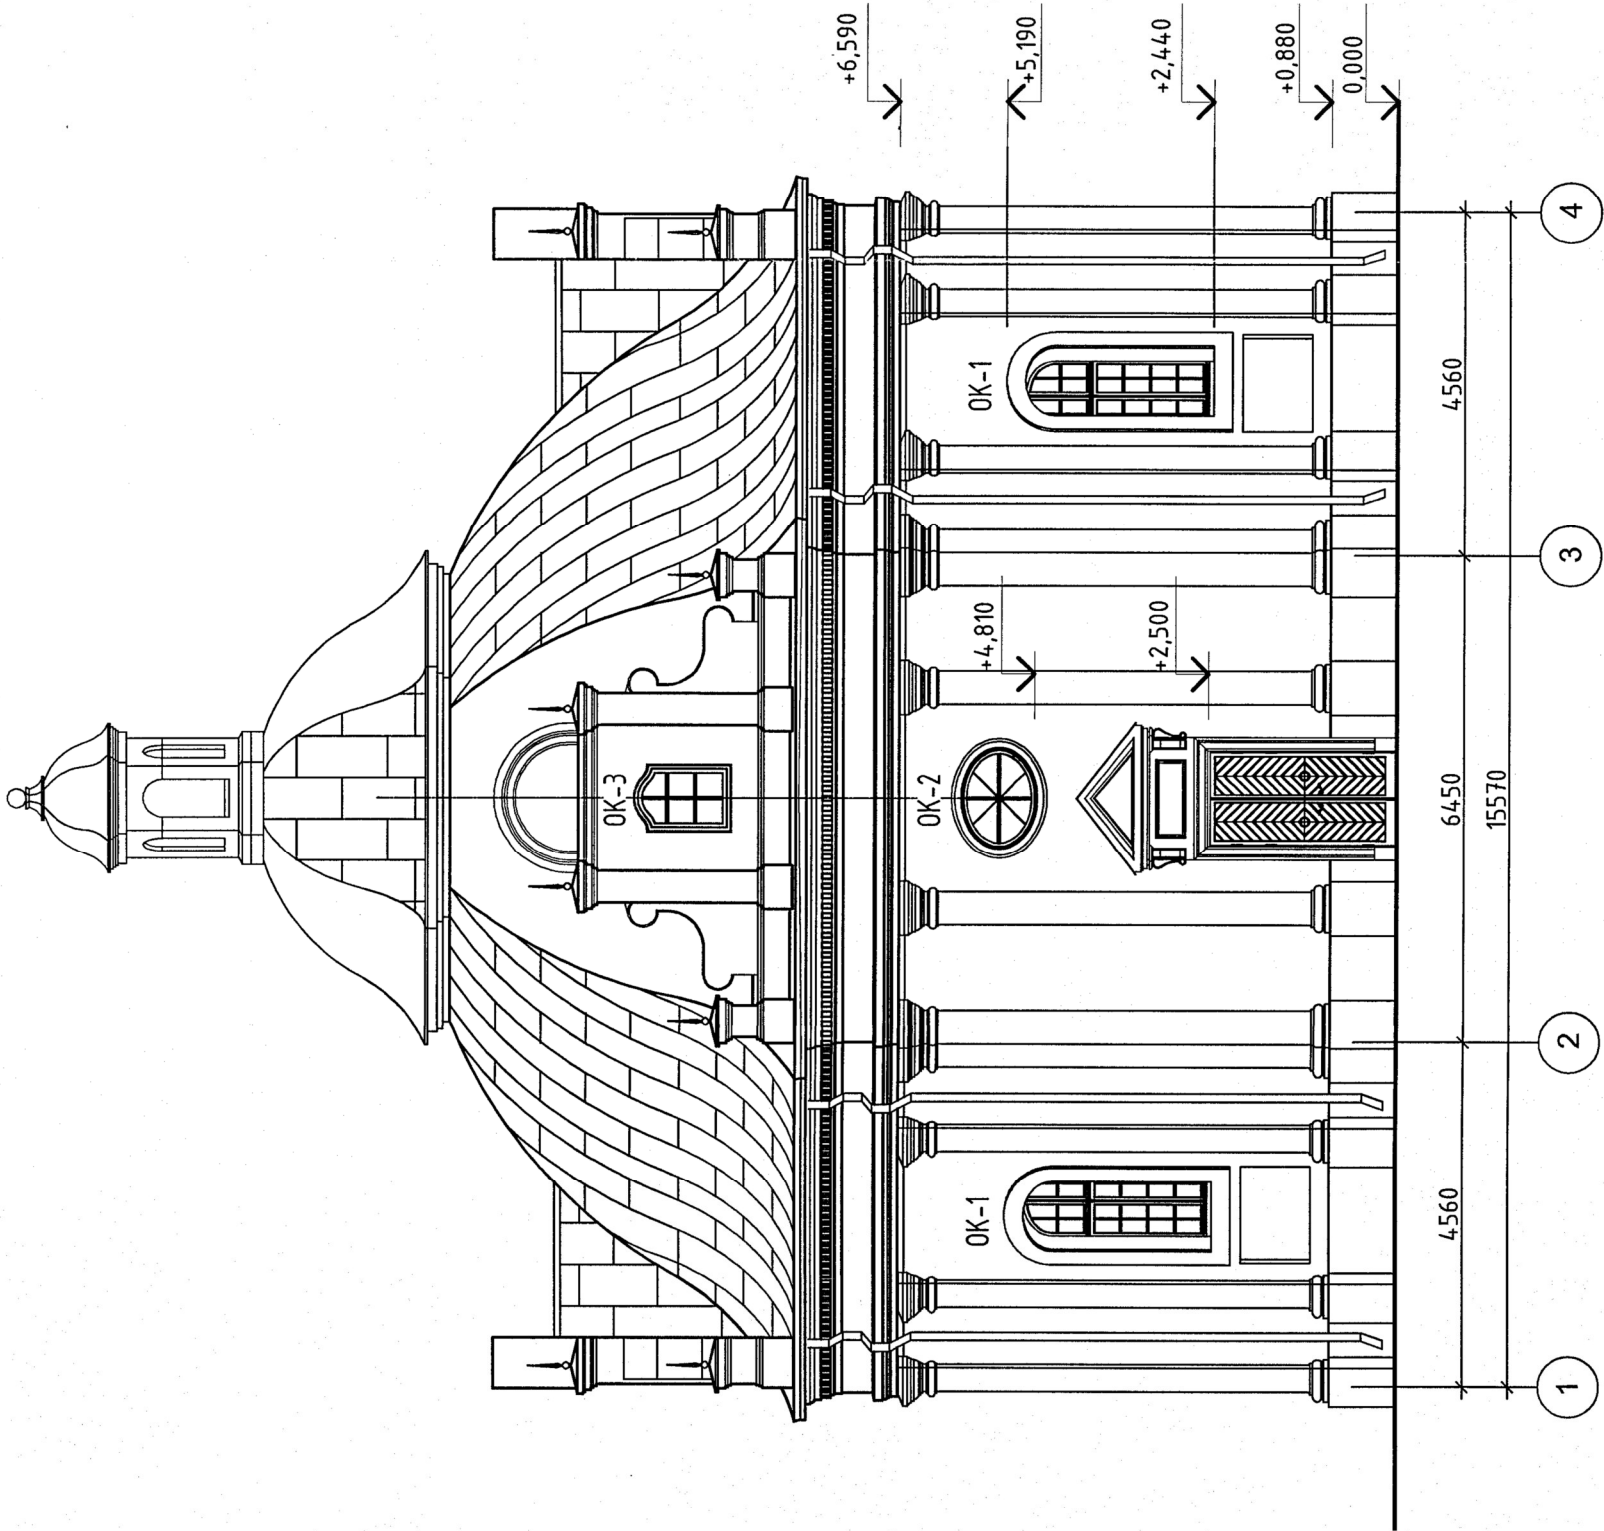

--	--	

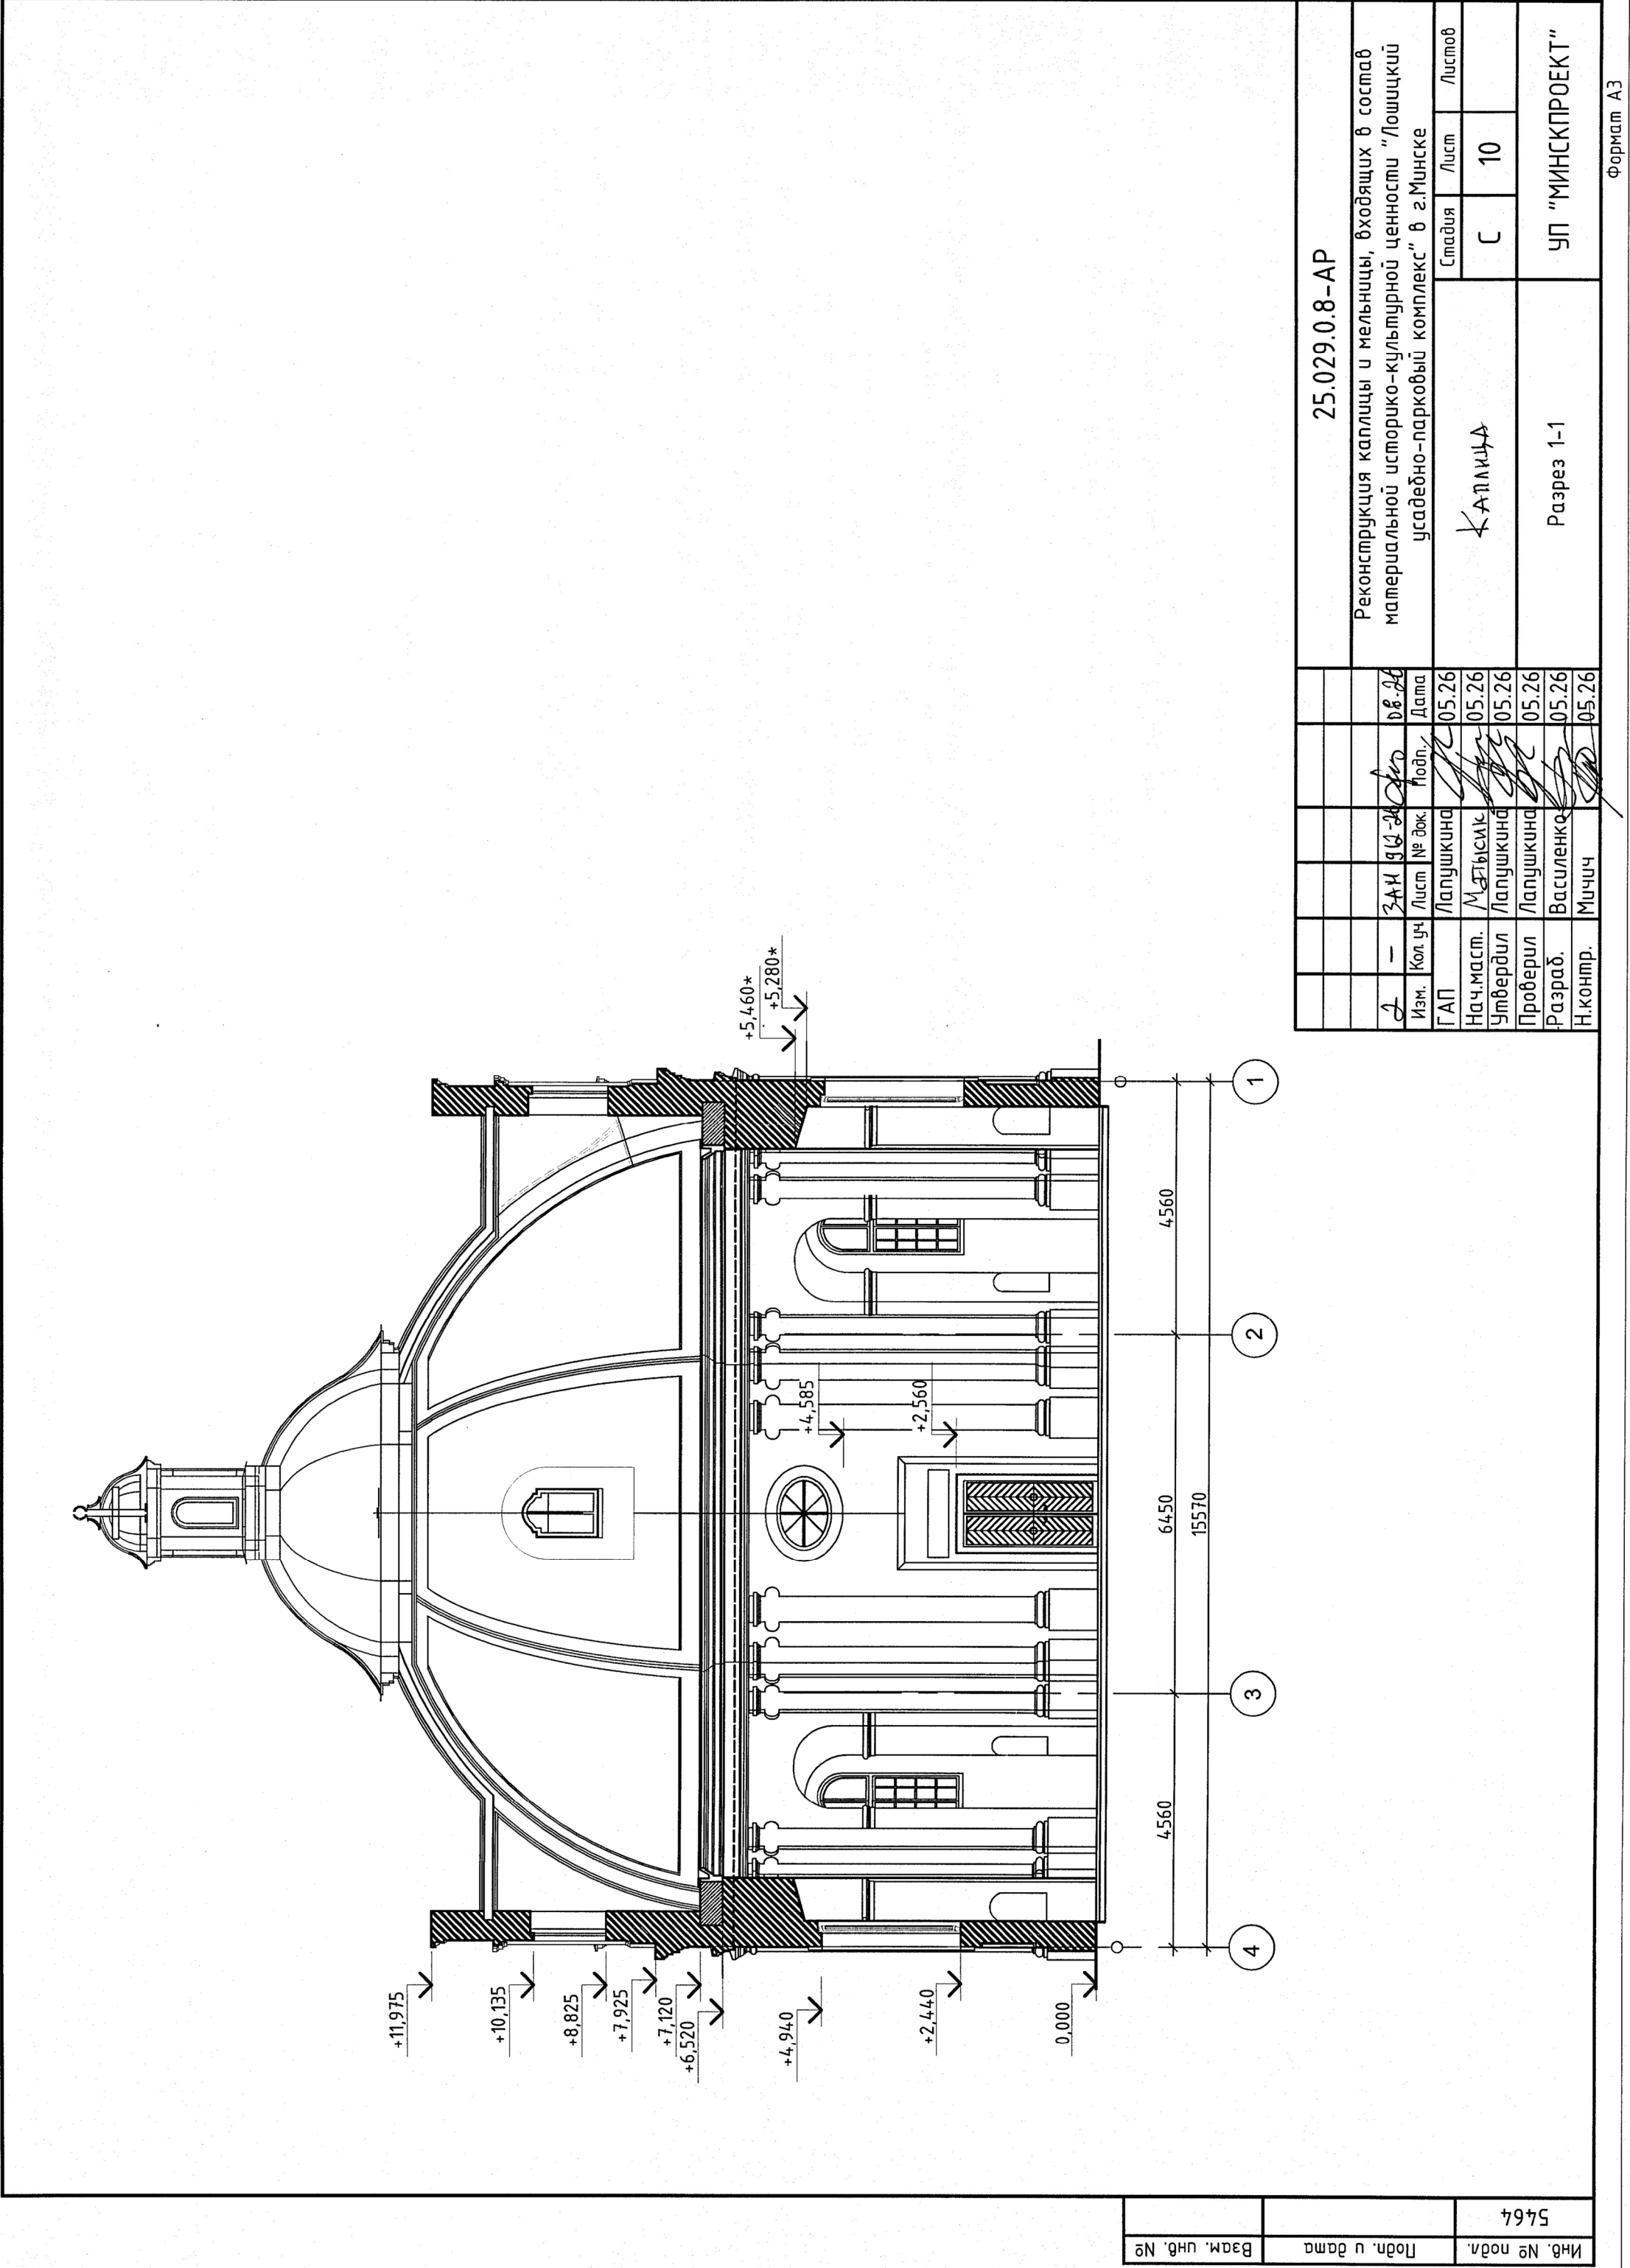

Инв. № подл.	5464
Подп. и дата	
Взам. инв. №	

25.029.0.8-AP									
Реконструкция каплицы и мельницы, входящих в состав материальной историко-культурной ценности "Лошницкий усадебно-парковый комплекс" в г.Минске									
2	—	ЗАН 96-24	Лист	№ док.	Подп.	Дата	Каплица		
							Стадия	Лист	Листов
Изм.	Кол. уч.	Лист	№ док.	Подп.	Дата		С	10	
Г.А.П.		Лапушкина			05.26				
Нач.м.аст.		М.Ф.Тысяч			05.26				
Утвердил		Лапушкина			05.26				
Проверил		Лапушкина			05.26				
Разраб.		Василенко			05.26		Разрез 1-1		
Н.контр.		Мичиш			05.26		УП "МИНСКПРОЕКТ"		

